

鳥
取
港



アスファルト舗装
基層(5cm) A=200m2、表層(5cm) A=200m2
構造物取壊し
舗装版切断 L=100m、舗装版破碎 A=200m2


施設修繕 1式
緊急対応含む

道路除草 3,500m2

漂着物集積運搬 1式

道路除草 1,500m2

防砂柵設置等 1式

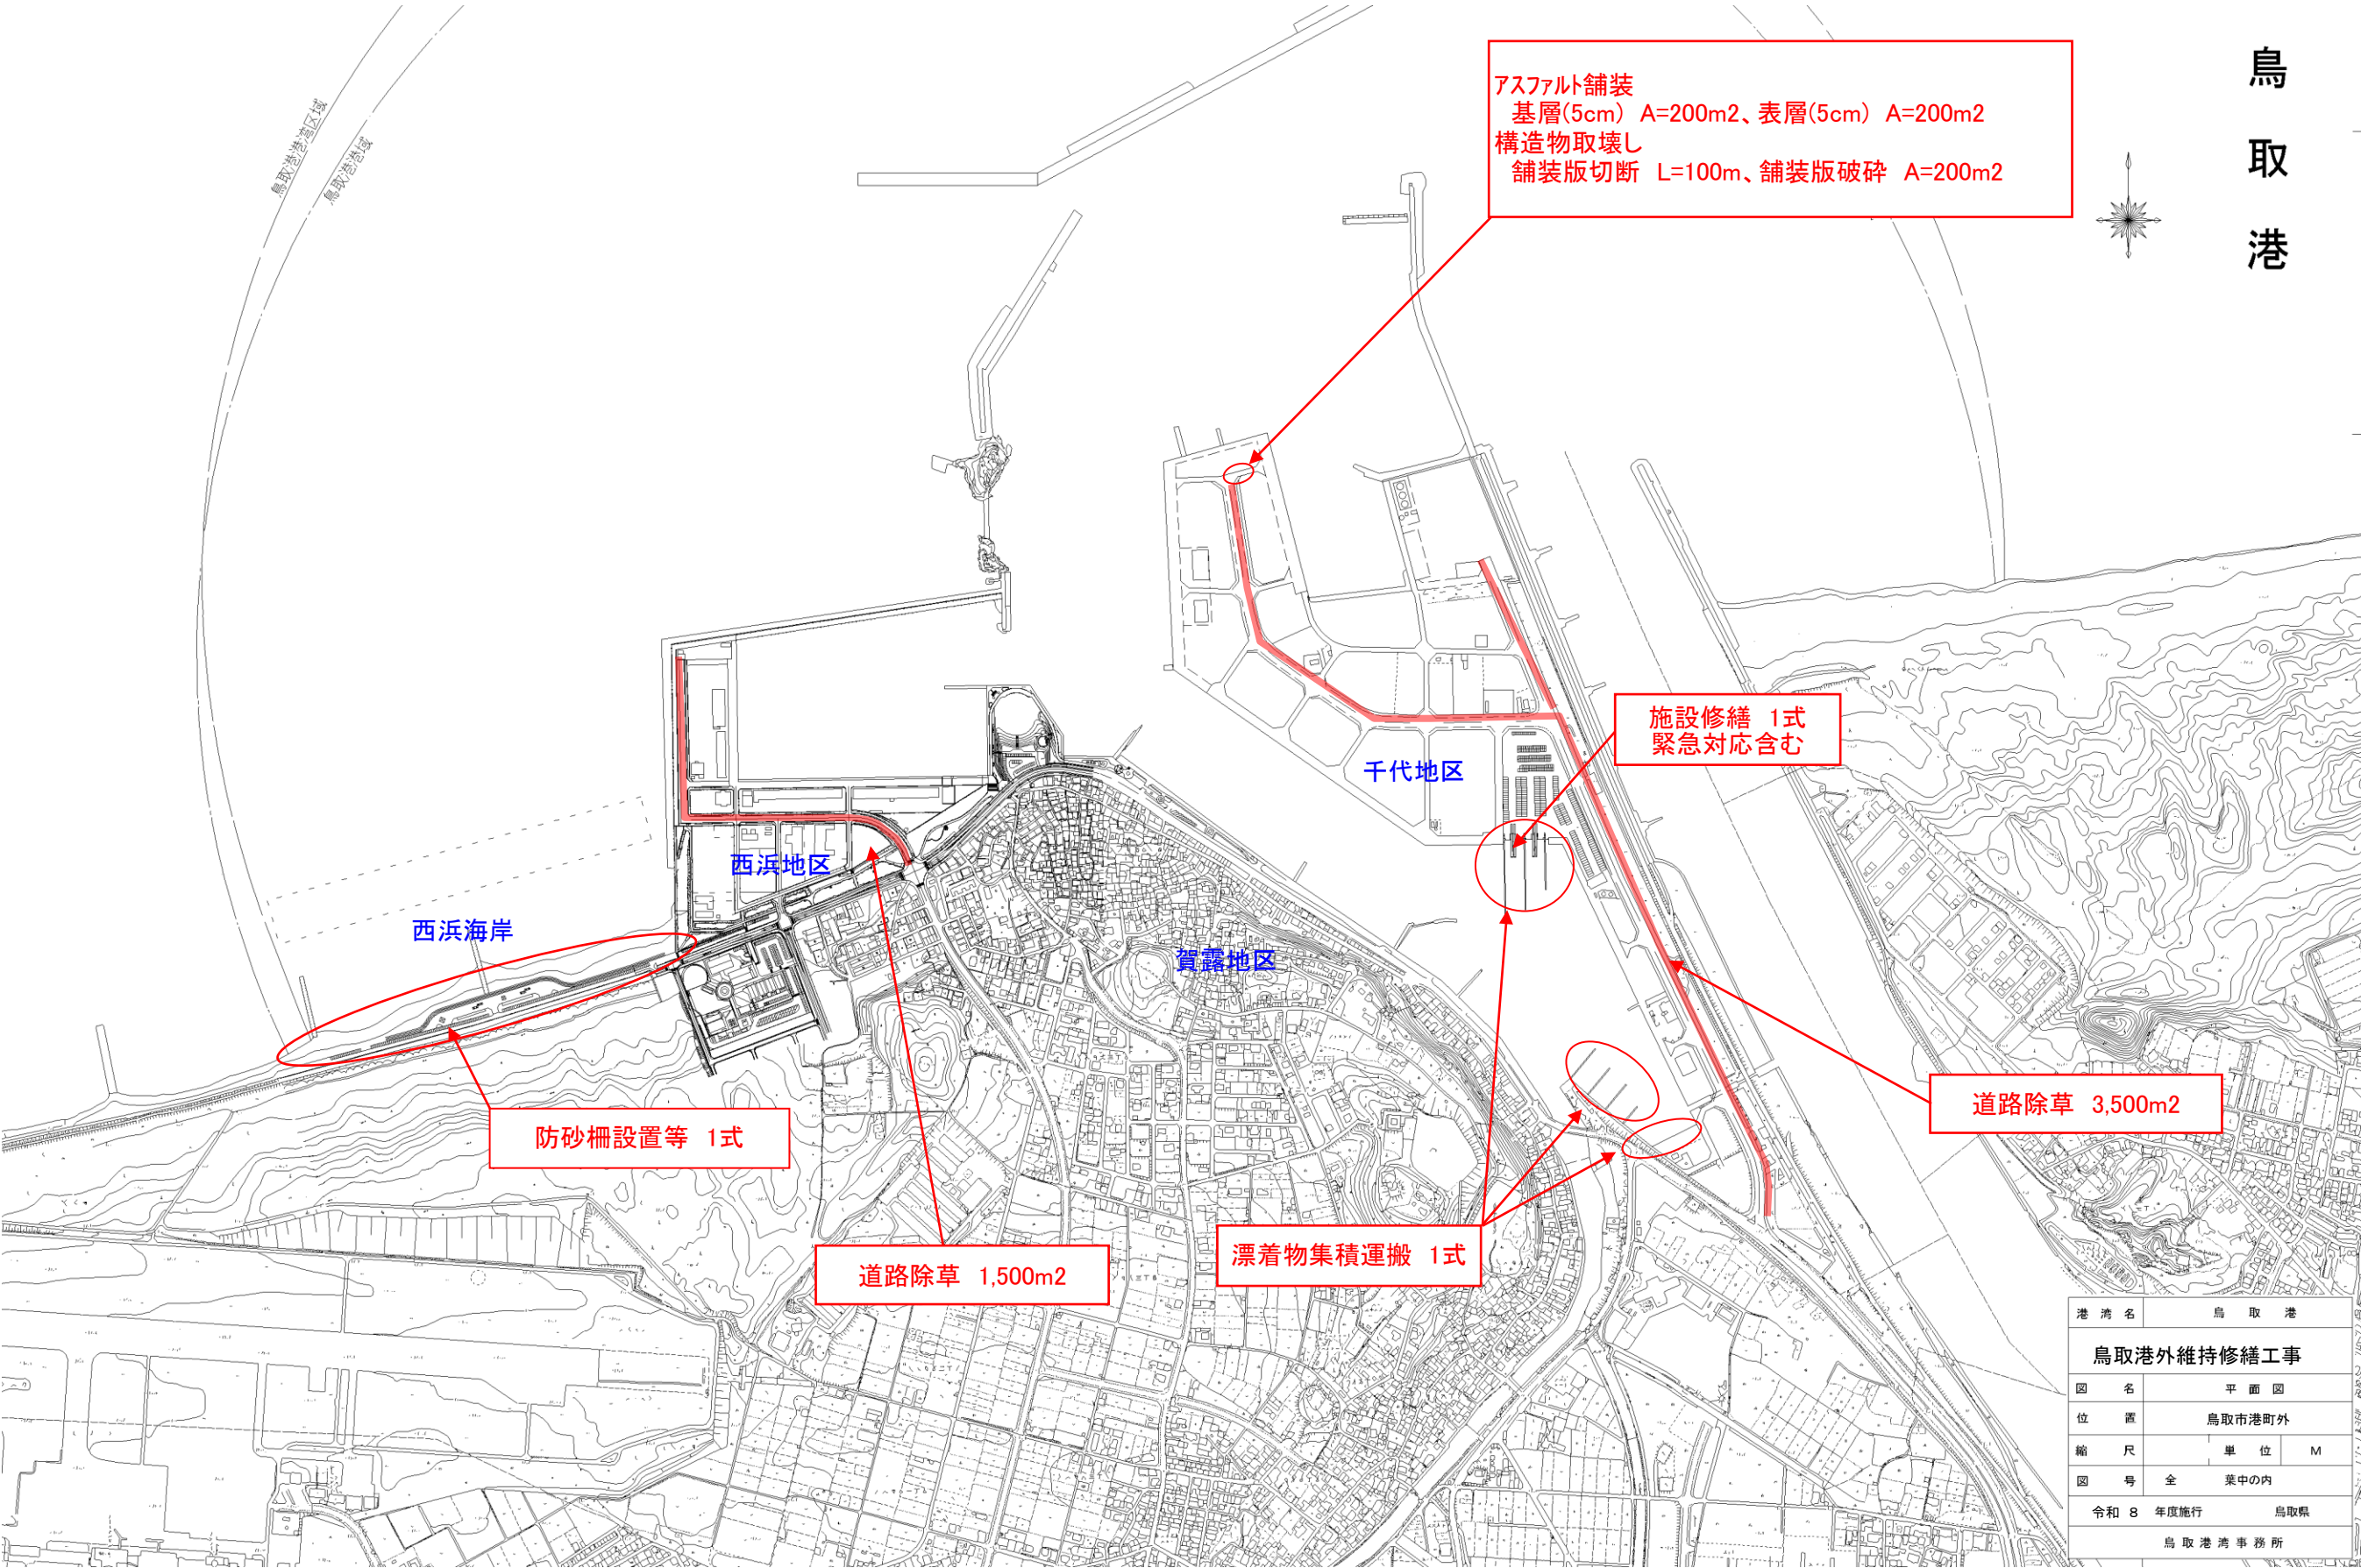

港 湾 名		鳥 取 港	
鳥取港外維持修繕工事			
図 名		平 面 図	
位 置		鳥取市港町外	
縮 尺		単 位	M
図 号		全 葉中の内	
令和 8 年度施行			鳥取県
鳥 取 港 湾 事 務 所			

鳥取港外維持修繕工事 位置図(網代漁港)

施行場所

鳥取県岩美郡岩美町大谷外

漁港区域図


1:100,000




位置図



風向・風速図

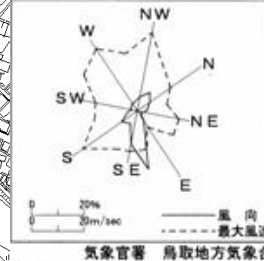

潮位図

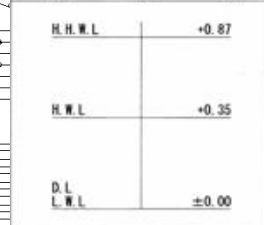


凡例



平成 年 月 日 測量

【内港岸壁】
擁壁工 A=68m²

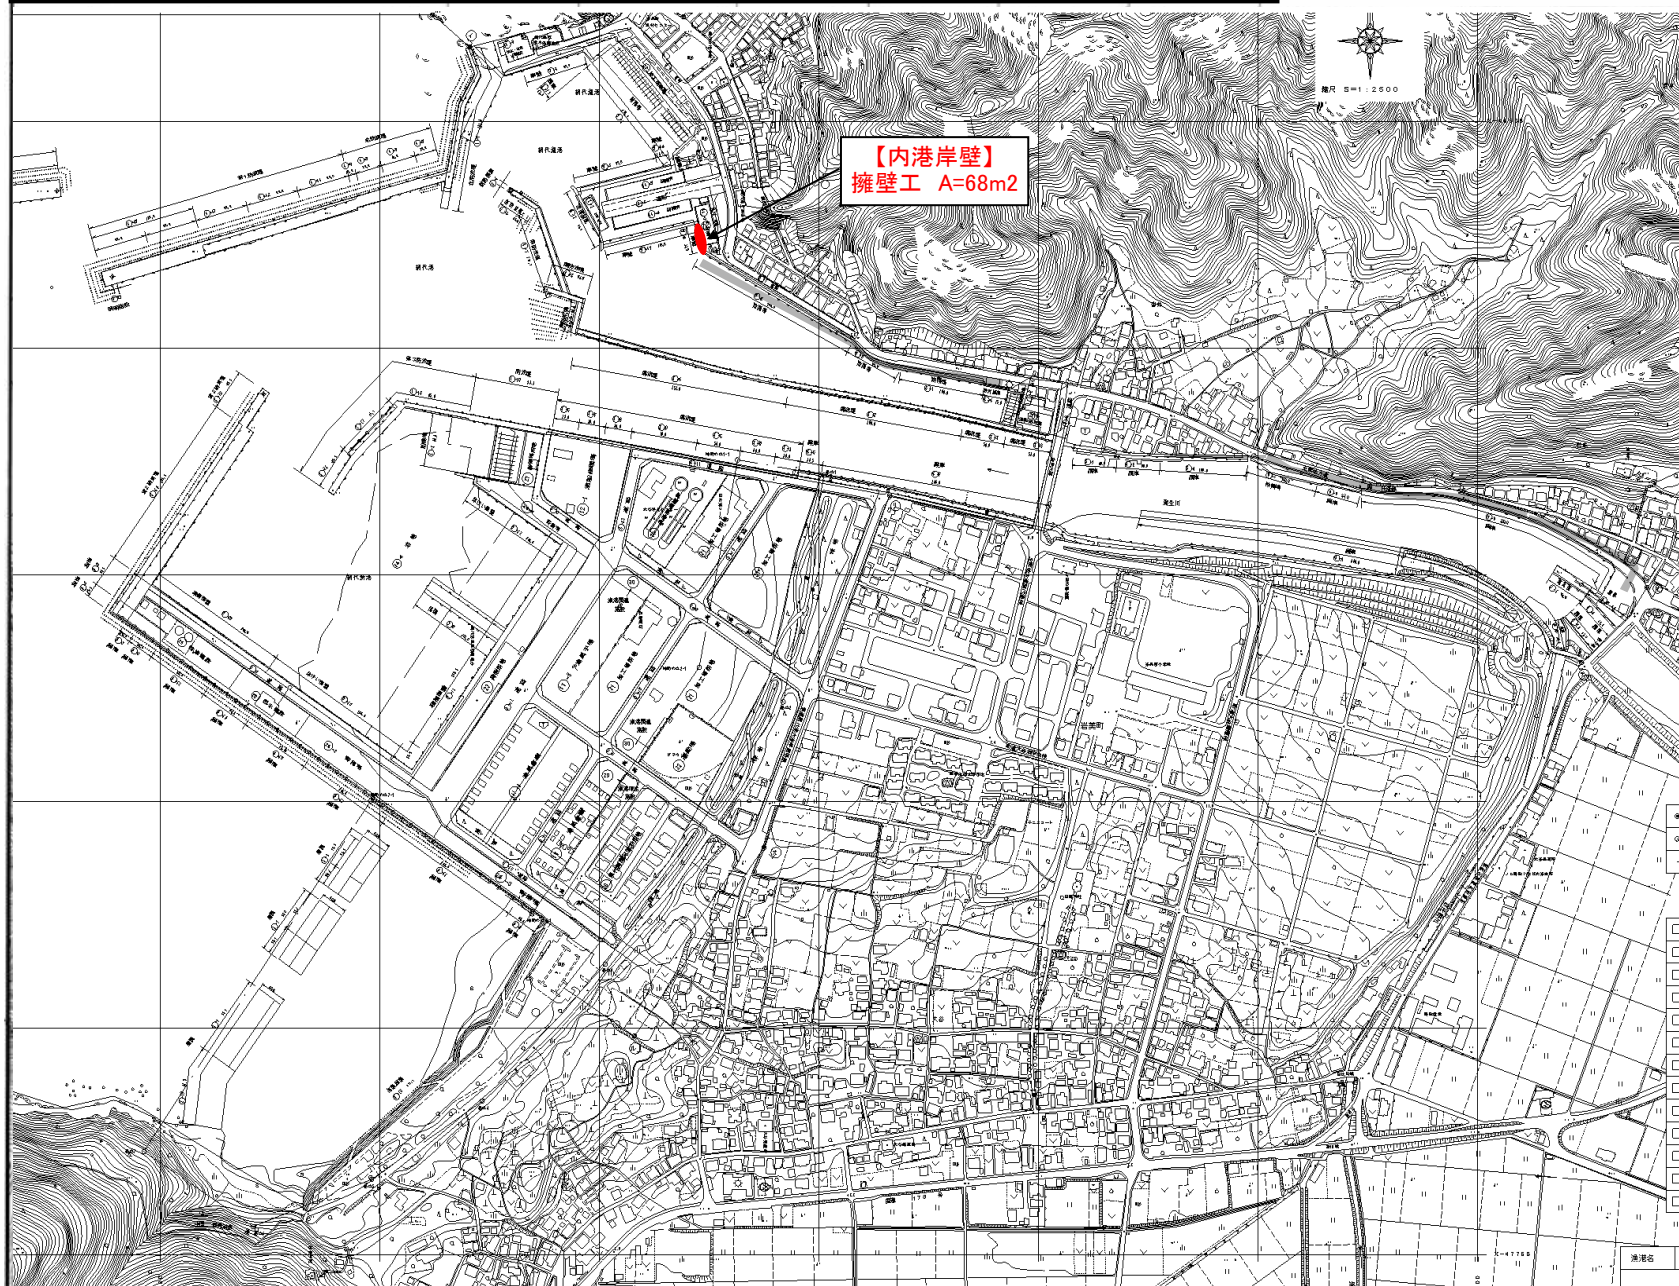

網代漁港内港岸壁標準断面図 (Non scale)

