


鳥取港

S-1 : 5,000

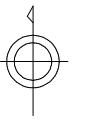

鳥取港7号岸壁改良
野積場置換工 N=1式

浜坂海岸

鳥取港賀露西浜海岸
海岸土砂撤去
漂着物収集
仮設防砂柵撤去等
N=1式
N=1式
N=1式

西浜海岸

西浜地区


賀露地区

千代地区

港湾名	重要港湾鳥取港
鳥取港維持修繕工事(土砂撤去)(ゼロ県債)	
図名	施設位置図
位置	鳥取市賀露・浜坂
縮尺	1:5,000 単位 m
図号	全葉中の内
令和8年度施行 鳥取県	
鳥取港湾事務所	

標準断面図

S=1/200

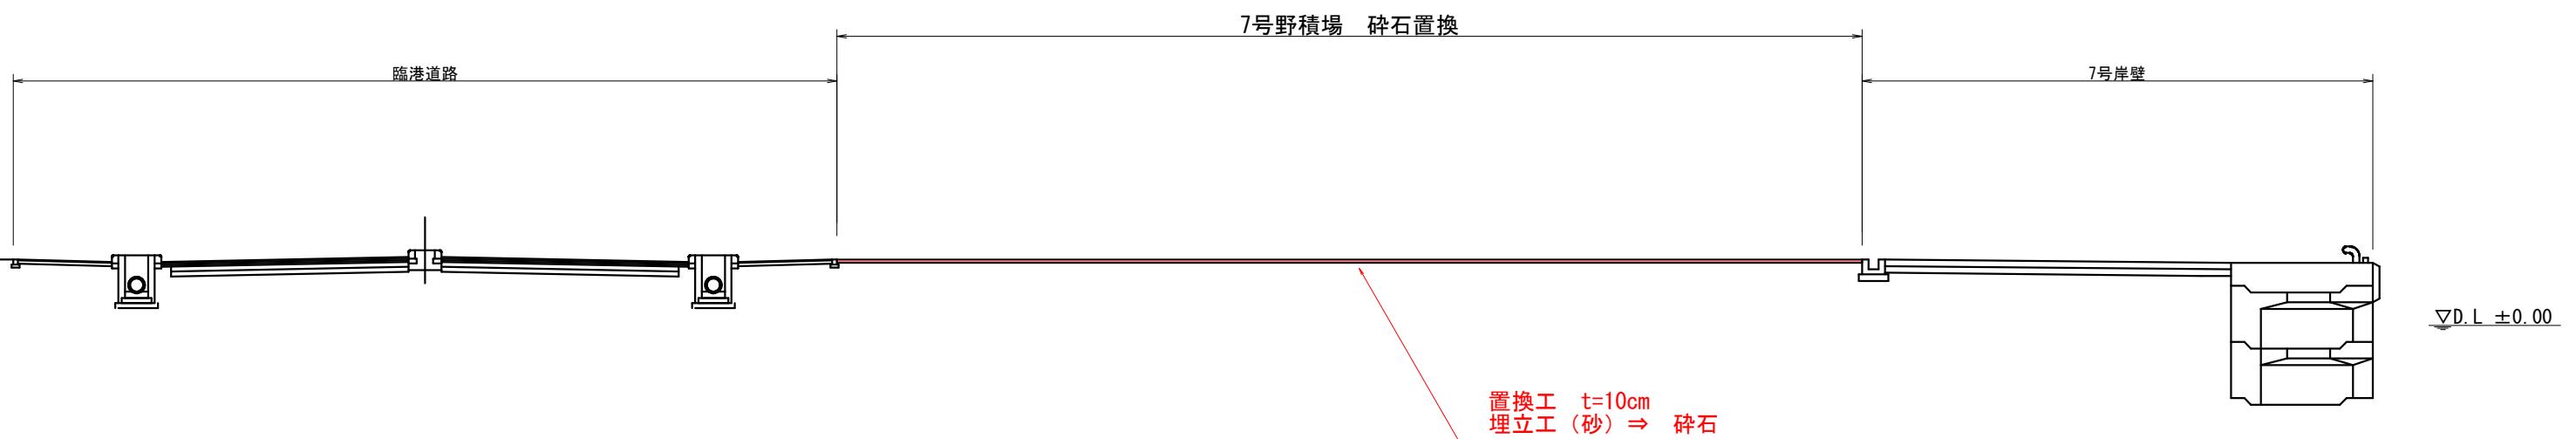

【当初】		R8(現年)			
港湾名	鳥取港				
位置	鳥取市賀露町外				
工事名	鳥取港維持修繕工事（土砂撤去外） (ゼロ県債)				
図名	標準断面図				
縮尺	1/200	単位	m		
設計	製図				
図号	全 1	葉中の内	1		
令和 8 年度施行	鳥取県				
鳥取港湾事務所					