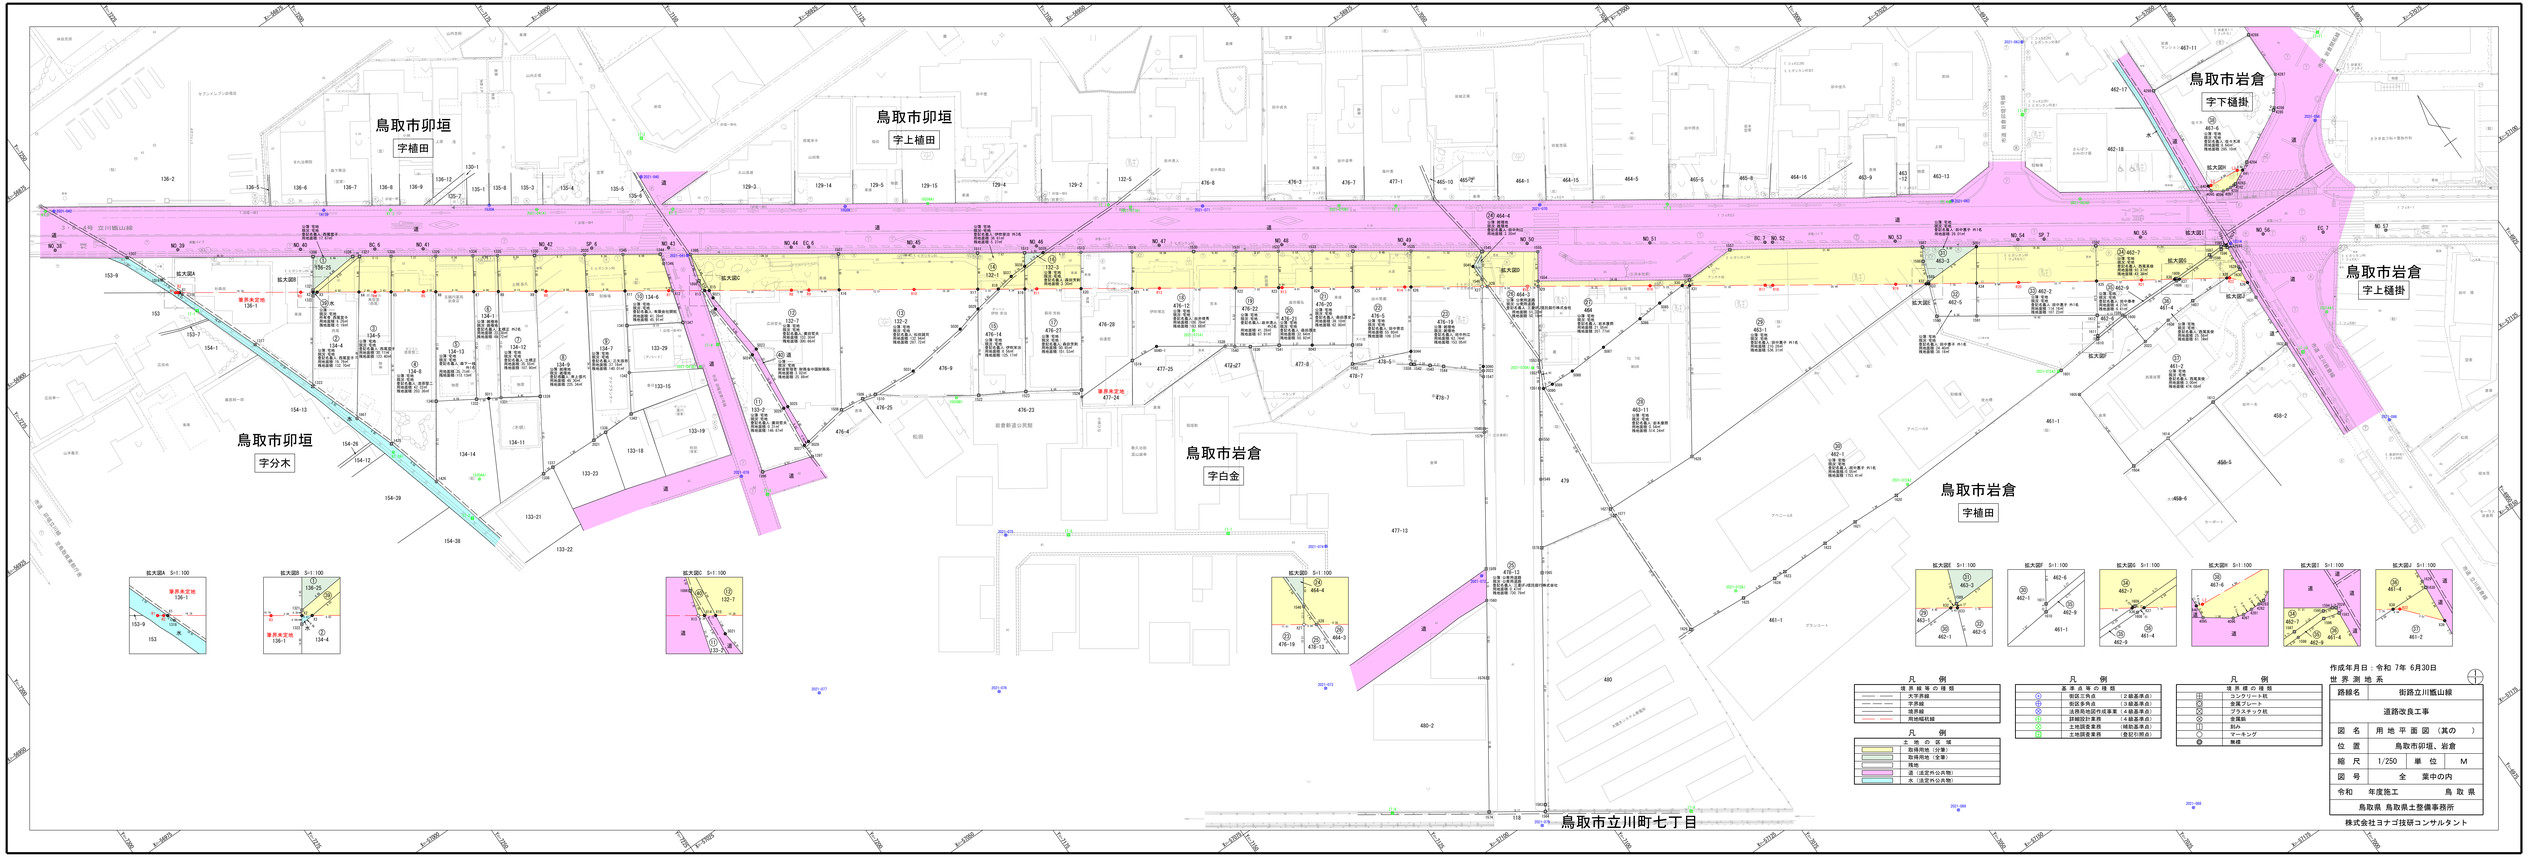

作成年月日：令和 7年 6月30日

世界測地系

路線名	街路立川狐山線		
	道路改良工事		
図名	用地平面図（其の ）		
位置	鳥取市卯垣、岩倉		
縮尺	1/250	単位	M
図号	全	葉中の内	
令和 年度施工	鳥取県		
鳥取県 鳥取県土整備事務所			

株式会社ヨナゴ技研コンサルタント