


日 野 郡
江 府 町
宮 市

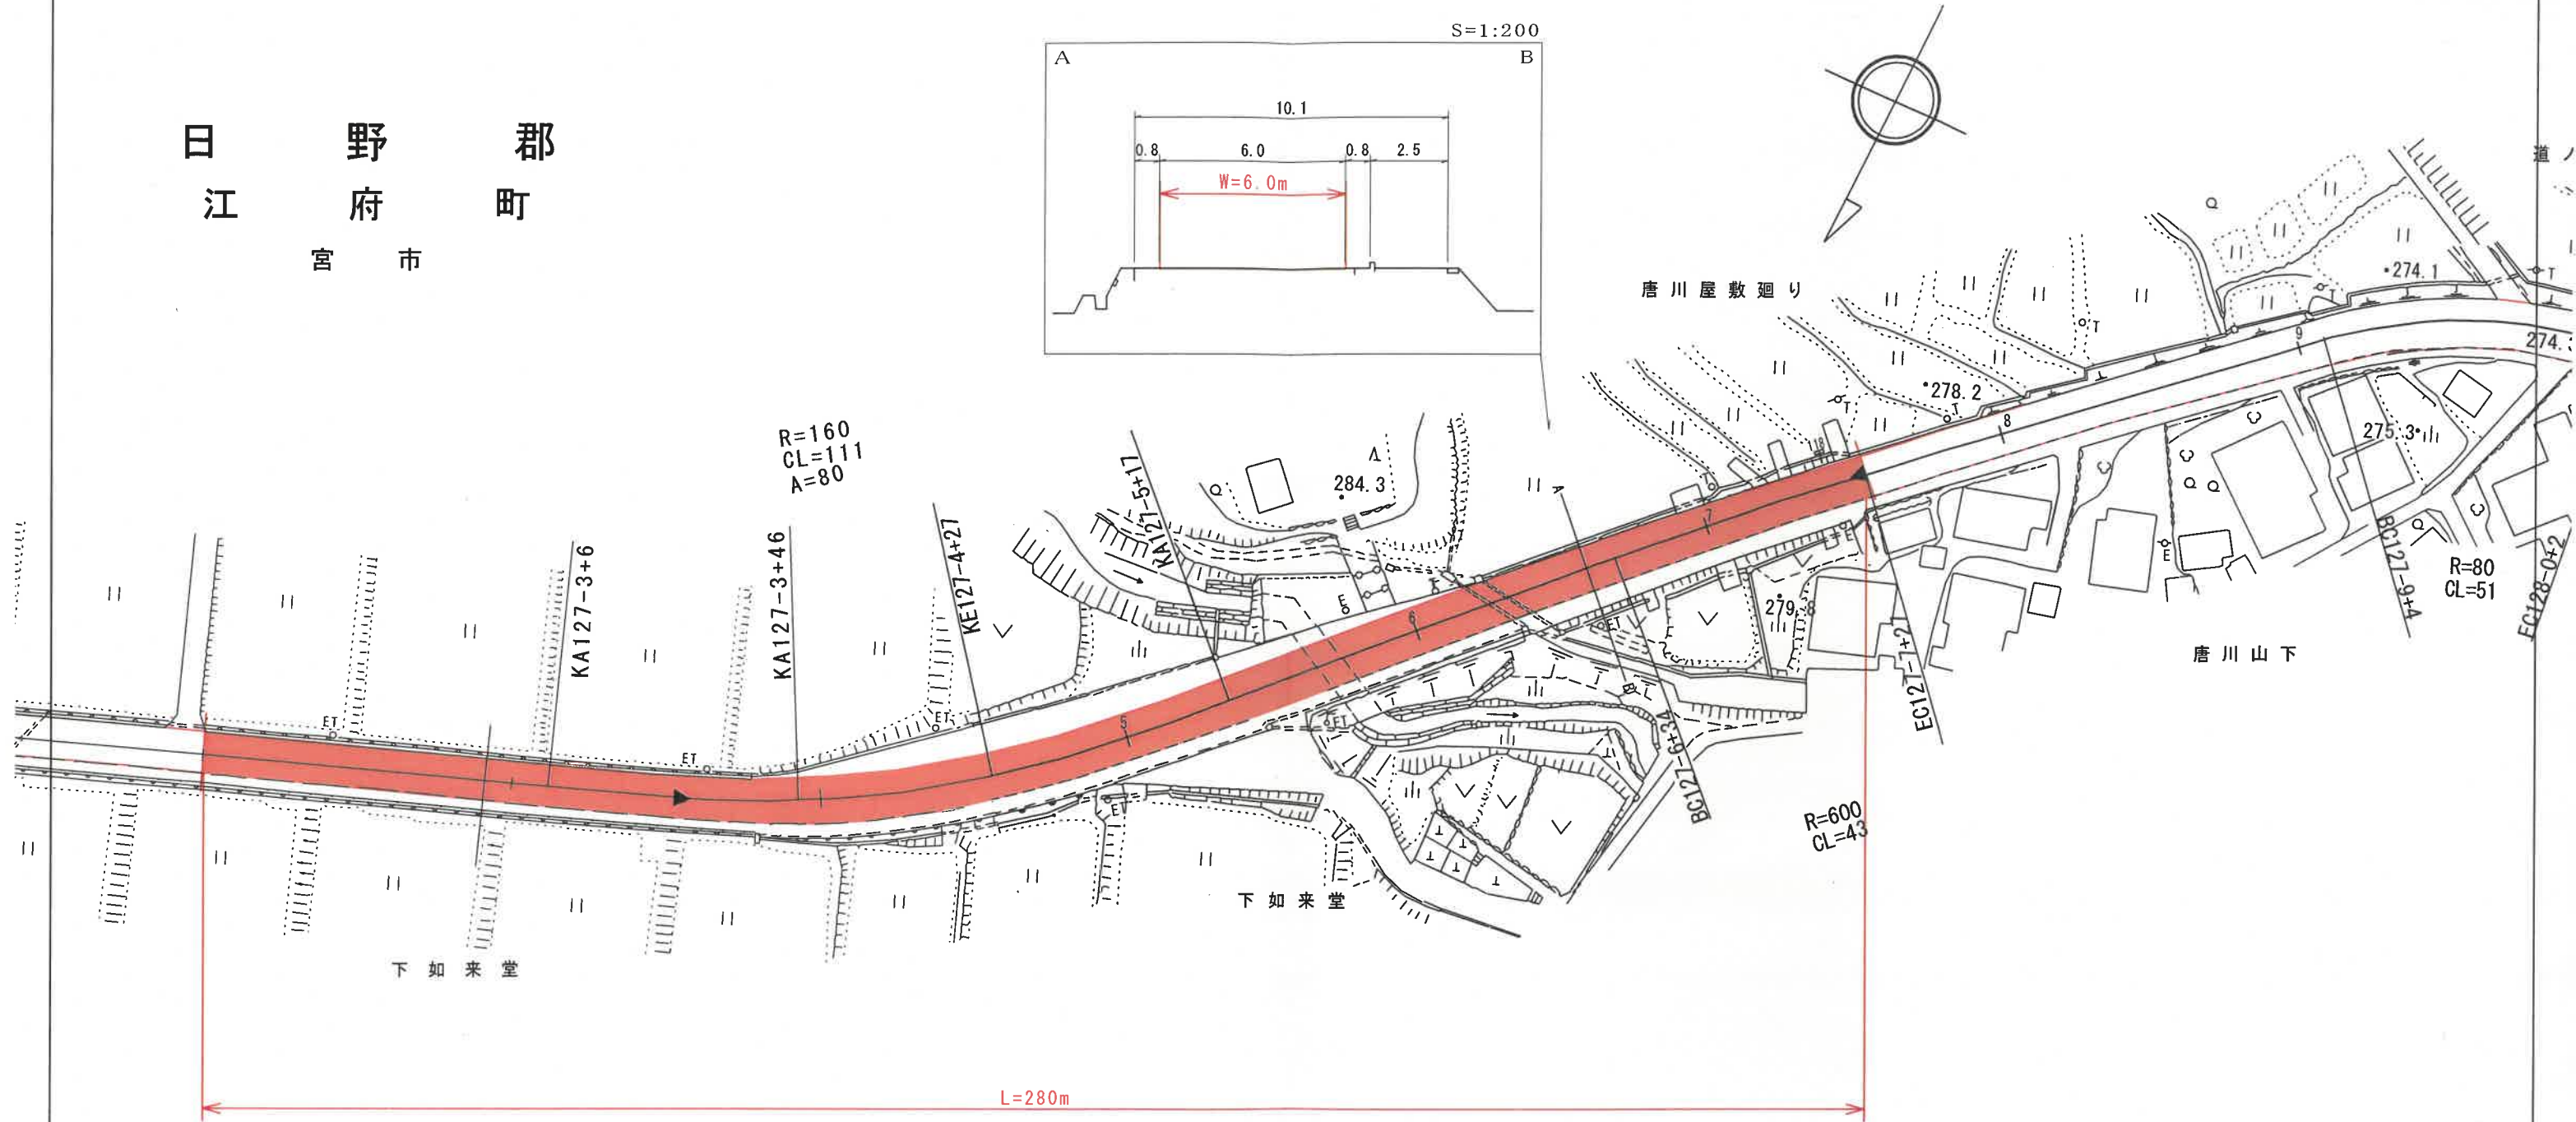

国道482号(宮市工区) (4工区)

施工延長 L=280.0m

幅員 W= 6.0m

切削工 t=4cm A=1,680m²

表層工 再生密粒度As(13)改質I型 (t=4cm) A=1,680m²

区画線工 一式

施工鋏設置 N=2個

R8 単県 当初設計

路 線 名	国 道 4 8 2 号		
国 道 4 8 2 号（宮市工区） 舗装補修工事（4工区）（老朽化対策）			
図 名	平 面 図		
位 置	日 野 郡 江 府 町 宮 市		
縮 尺	1:1000	単 位	M
図 号	全 1 葉 中 の 内 1		
令和8年度施行		鳥 取 県	
西部総合事務所日野振興センター日野県土整備局			