


全体施工延長(舗装補修) L=280m

舗装打換え延長 L=50m

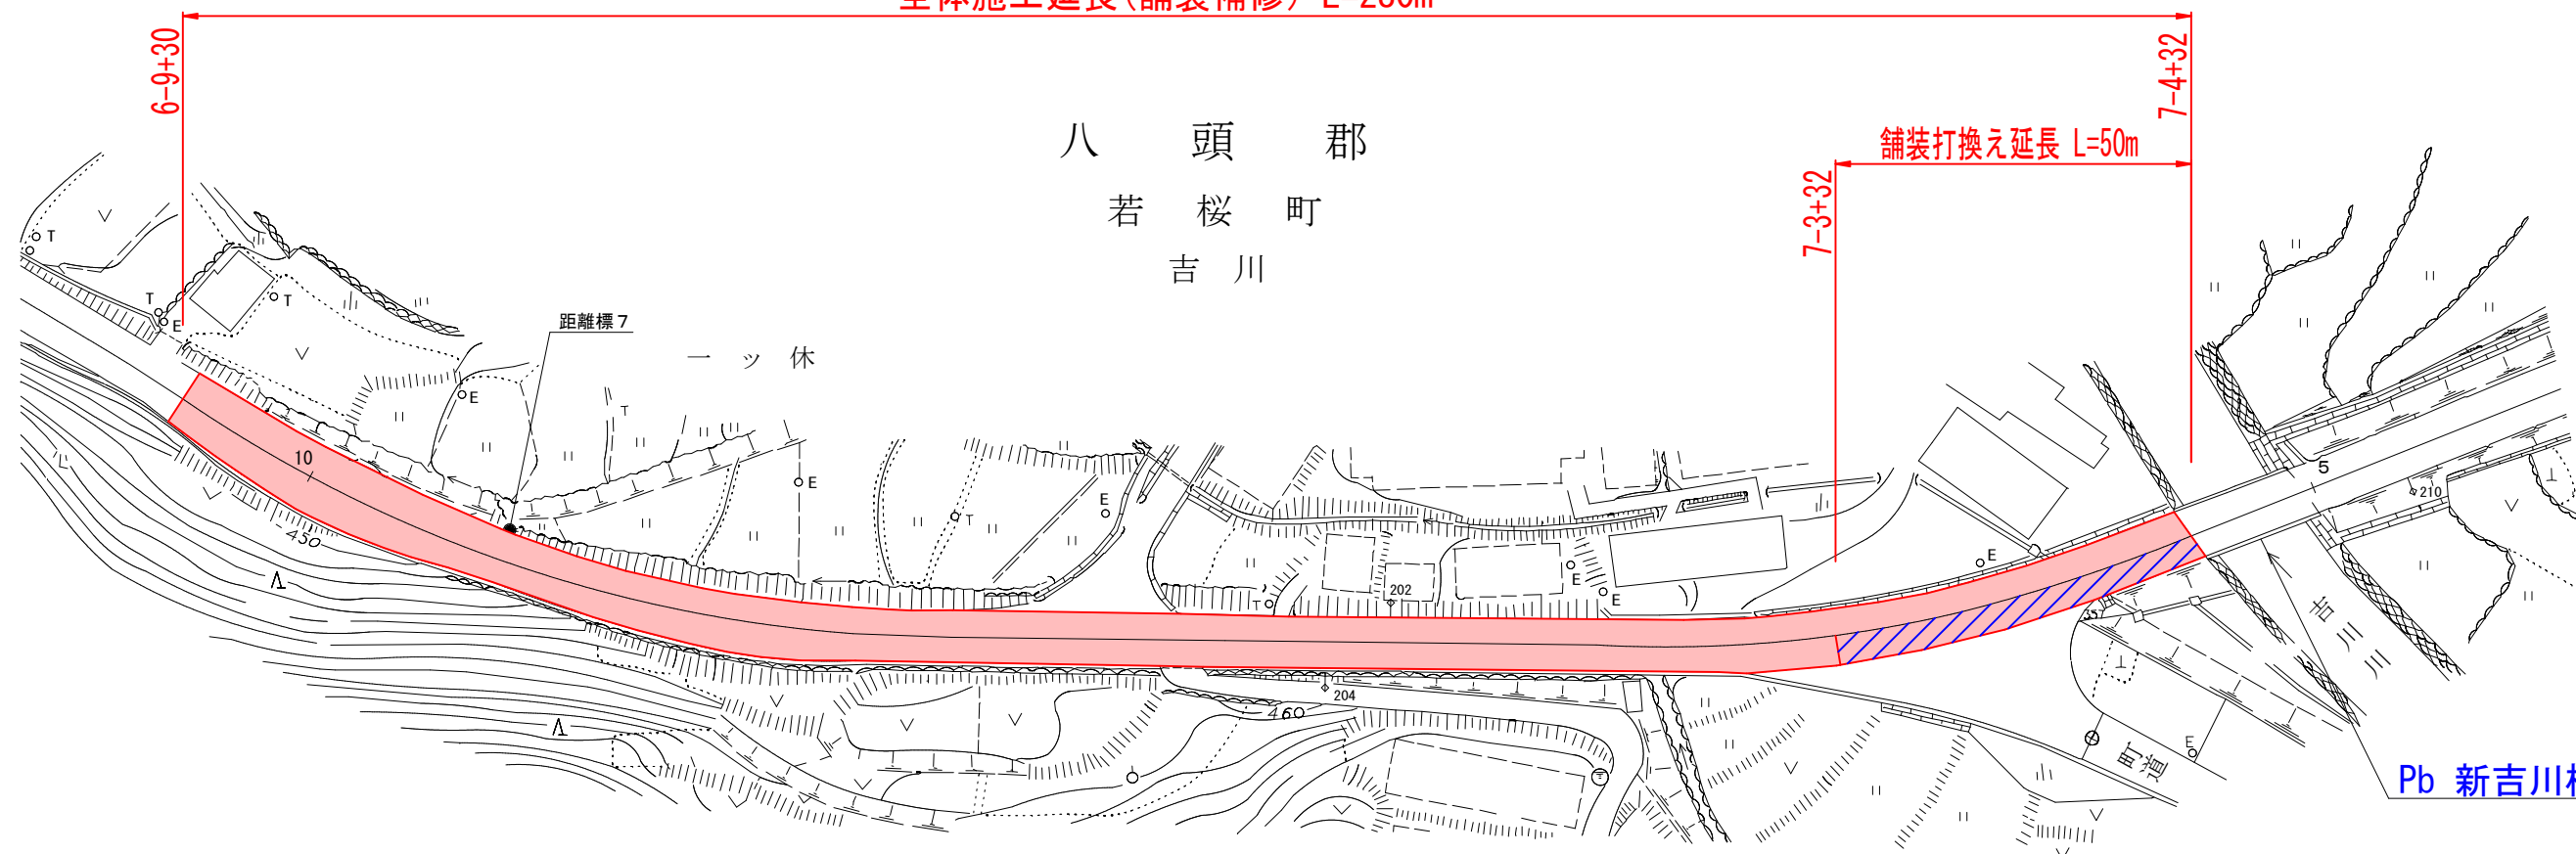

路面切削工
オーバーレイ工 施工部



舗装打換え 施工部

単 県
起 工

吉川工区

路線名		若桜下三河線		
県道若桜下三河舗装補修工事 (吉川工区) (老朽化対策)				
図 名		平 面 図		
位 置		八頭郡若桜町吉川		
縮 尺		1:1000	単 位	M
図 号		全 1 葉中の内 1		
令和 8 年度施行				
八頭県土整備事務所				