

S=1 : 500



R8現年_起工




世界測地系（測地成果2024）

凡	例
右岸高	—
右岸ﾌﾟﾛﾌ高	—
河床高	—



縦断面図

V=1:100
H=1:500

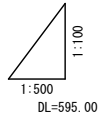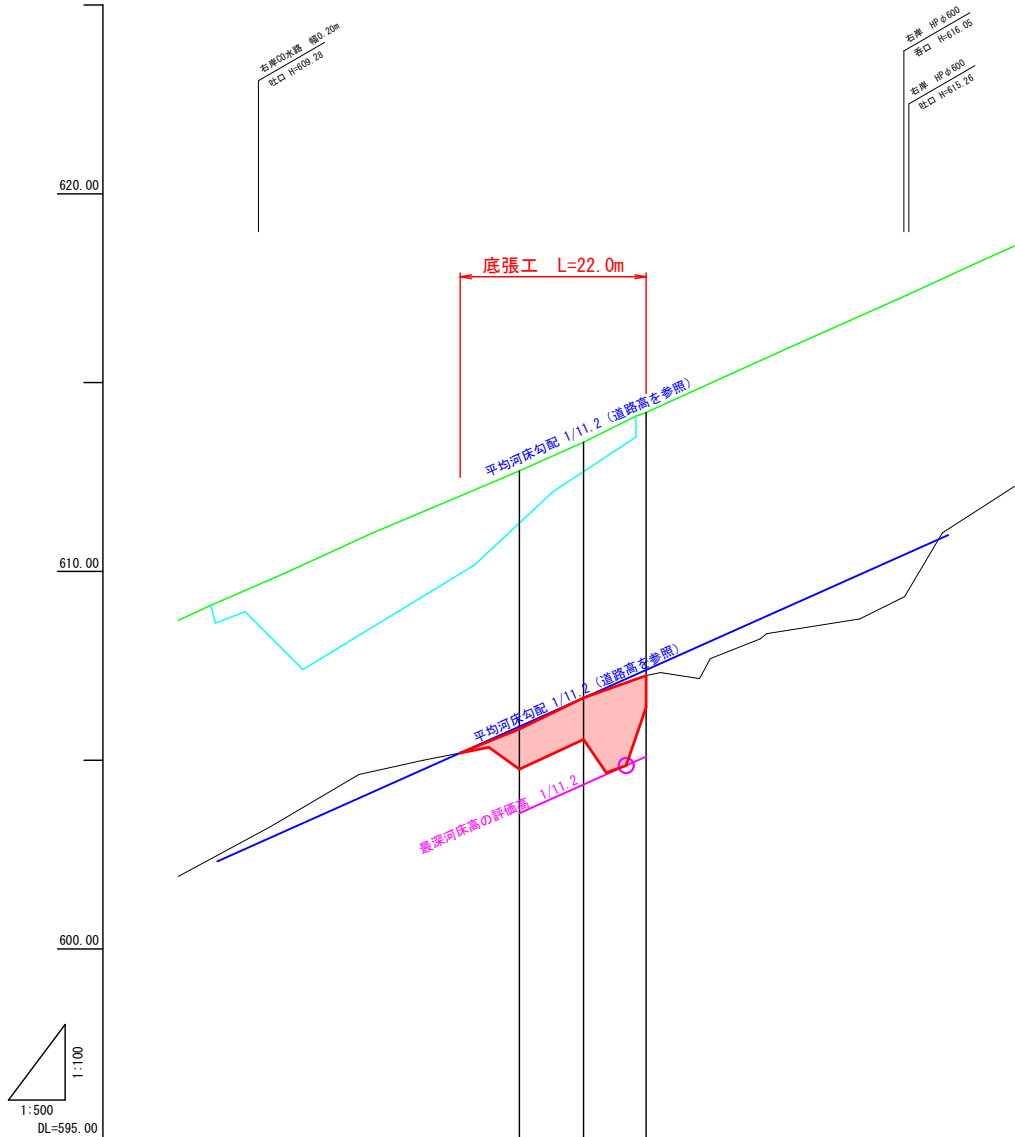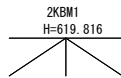


計	面	被災水位	
		河床勾配	605.89 $\frac{1}{11.2}$ $\frac{1}{16.90}$ 607.39
		堤防高	
地盤高		右岸	
		左岸	
河床高		右岸	605.89 606.65 607.39
		左岸	
河床高			604.78 605.55 606.40
追加距離			0.000 8.500 16.500
単距離			0.000 8.500 8.300
測点			BP NO.01 NO.0+8.50 EP NO.0+16.80

R8現年_起工

河川名	湯河川		
田ノ原川砂防堰堤外合冊工事			
図 名	縦断面図		
位 置	日野郡日南町湯河		
縮 尺	V=1:100 H=1:500	単 位	M
図 号	全 5 葉中の内 2		
令和8	年度施工		鳥取県
日野振興センター 日野県土整備局			

標準断面図 S=1:50


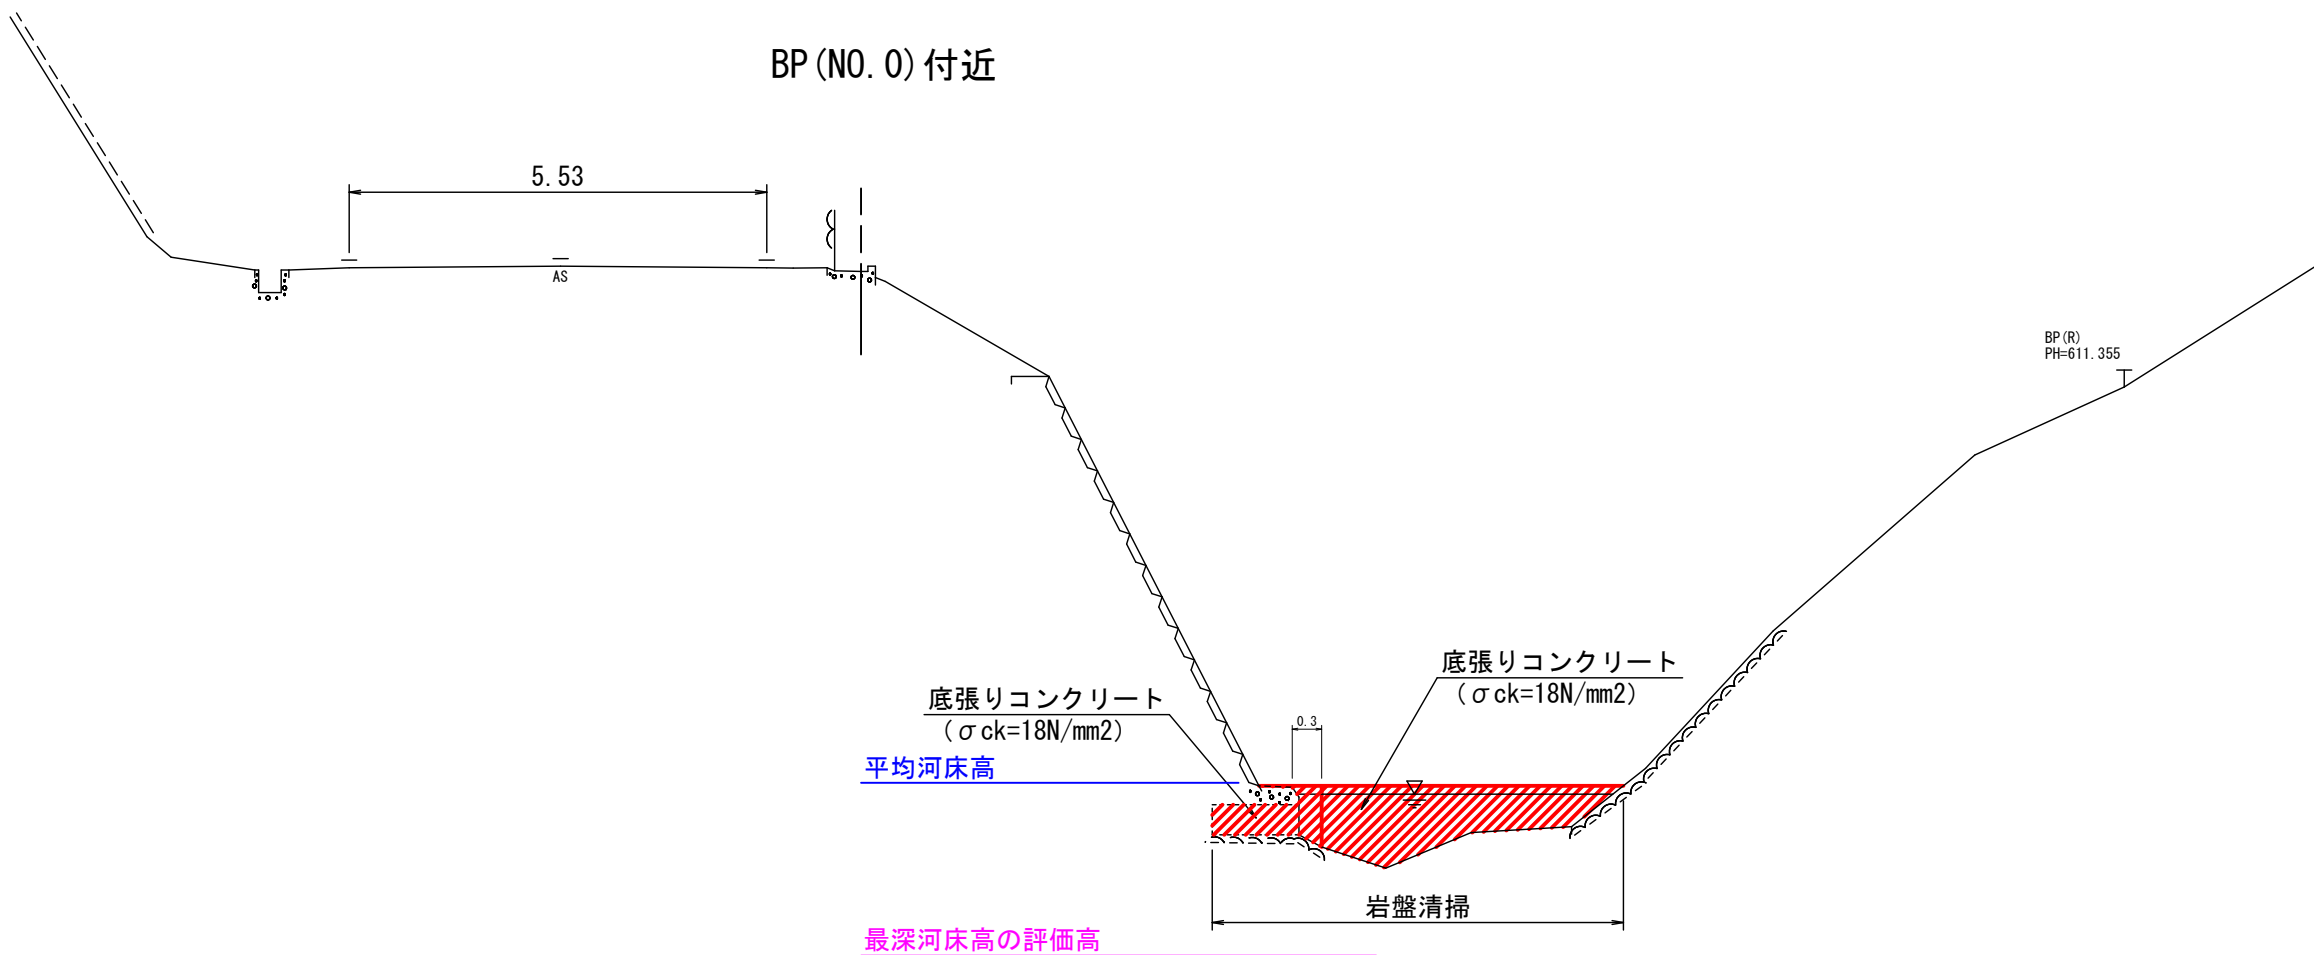


DL=600.00

R8現年_起工

河川名	湯河川		
田ノ原川砂防堰堤外合冊工事			
図 名	標準断面図		
位 置	日野郡日南町湯河		
縮 尺	1:50	単 位	M
図 号	全 5 葉中の内 3		
令和8	年度施工		鳥取県
日野振興センター 日野県土整備局			

横断面図(1) S=1:100

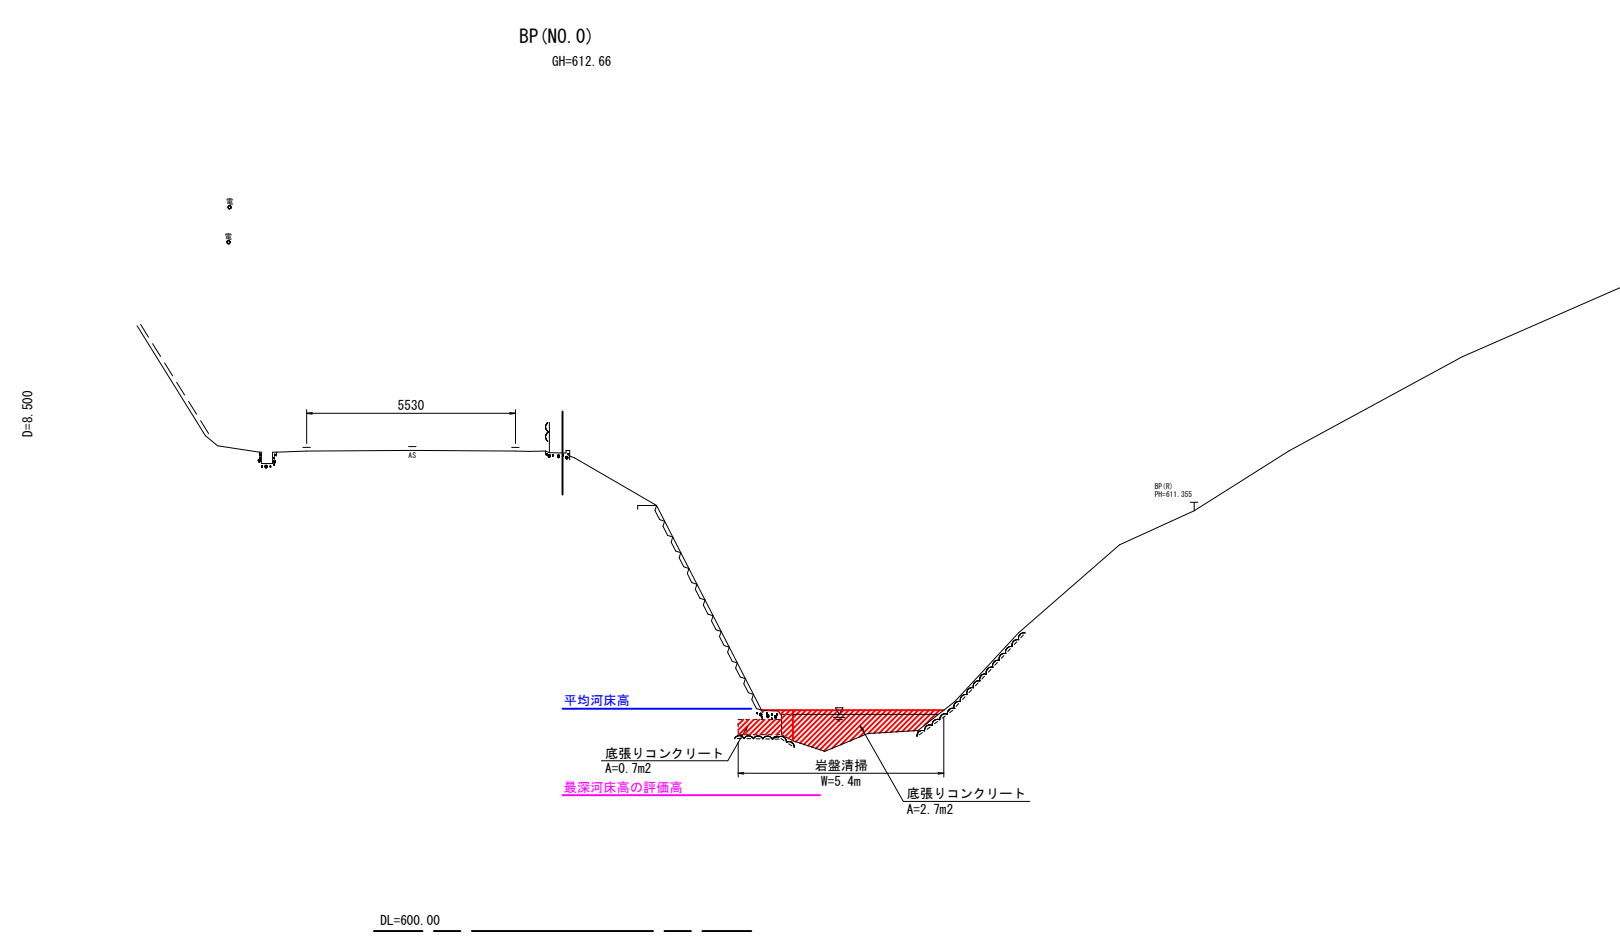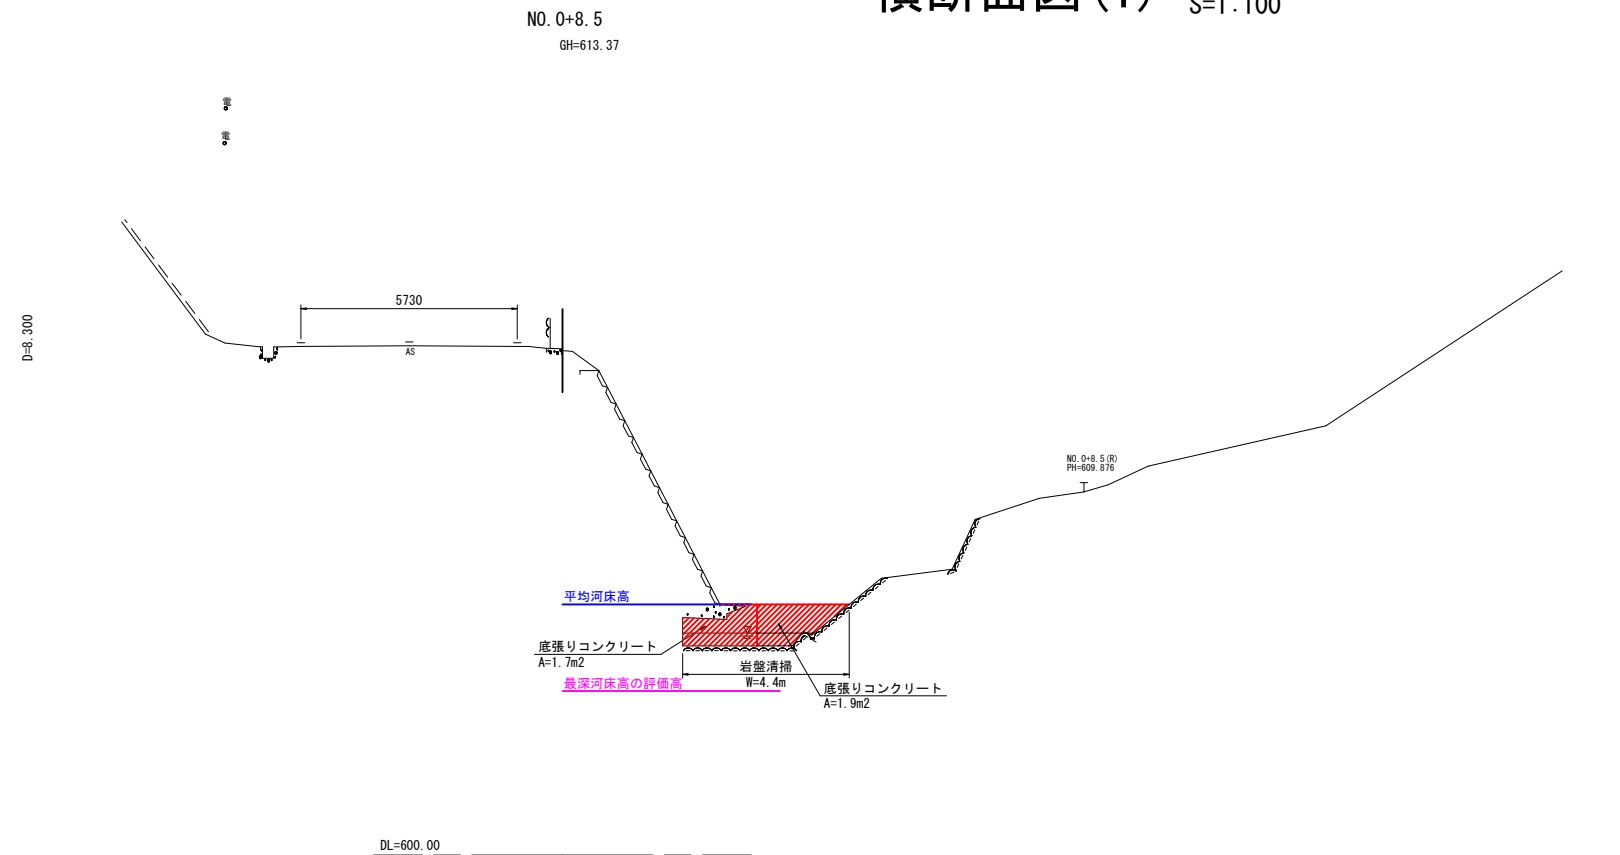


R8 現年_起工

河川名	湯河川		
田ノ原川砂防堰堤外合冊工事			
図 名	横断面図(1)		
位 置	日野郡日南町湯河		
縮 尺	1:100	単 位	M
図 号	全 5 葉中の内 4		
令和8 年度施工	鳥取県		
日野振興センター 日野県土整備局			

BP (NO. 0) , NO. 0+8.50

BP (NO. 0) , NO. 0+8.50

横断面図(2) S=1:100

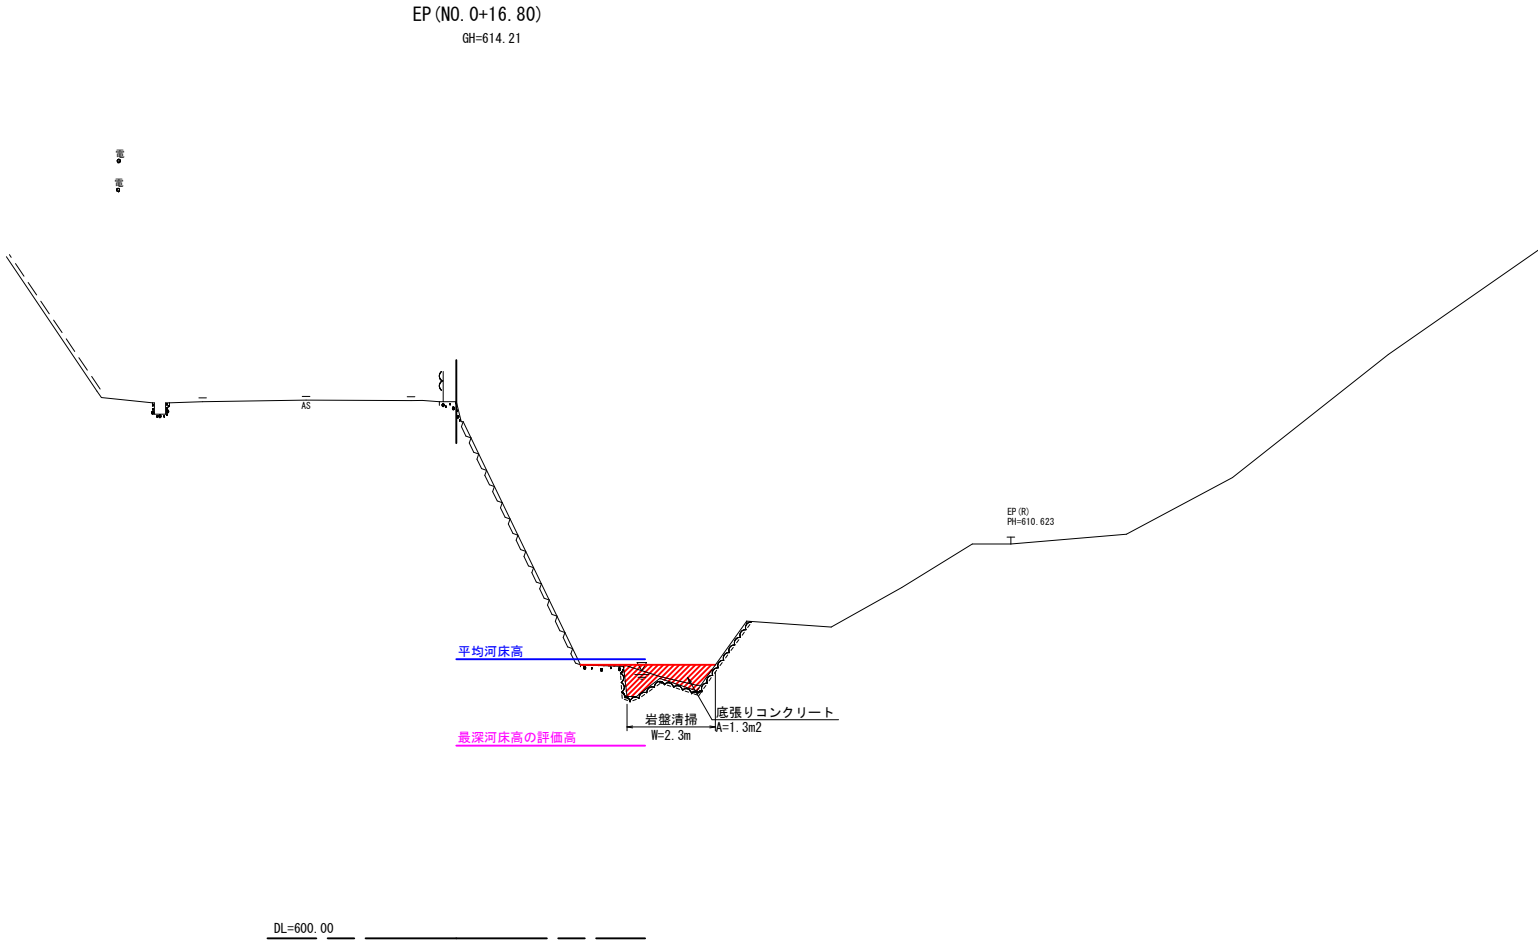

R8現年_起工

河川名	湯河川		
田ノ原川砂防堰堤外合冊工事			
図 名	横断面図(2)		
位 置	日野郡日南町湯河		
縮 尺	1:100	単 位	M
図 号	全 5 葉中の内 5		
令和8	年度施工		鳥取県
日野振興センター 日野県土整備局			

EP (NO. 0+16.80)