


平面図

S=1:500


西野橋
L=33.265m(道路CL上),
L=33.000m(弦方向)

施工延長L=95.0m

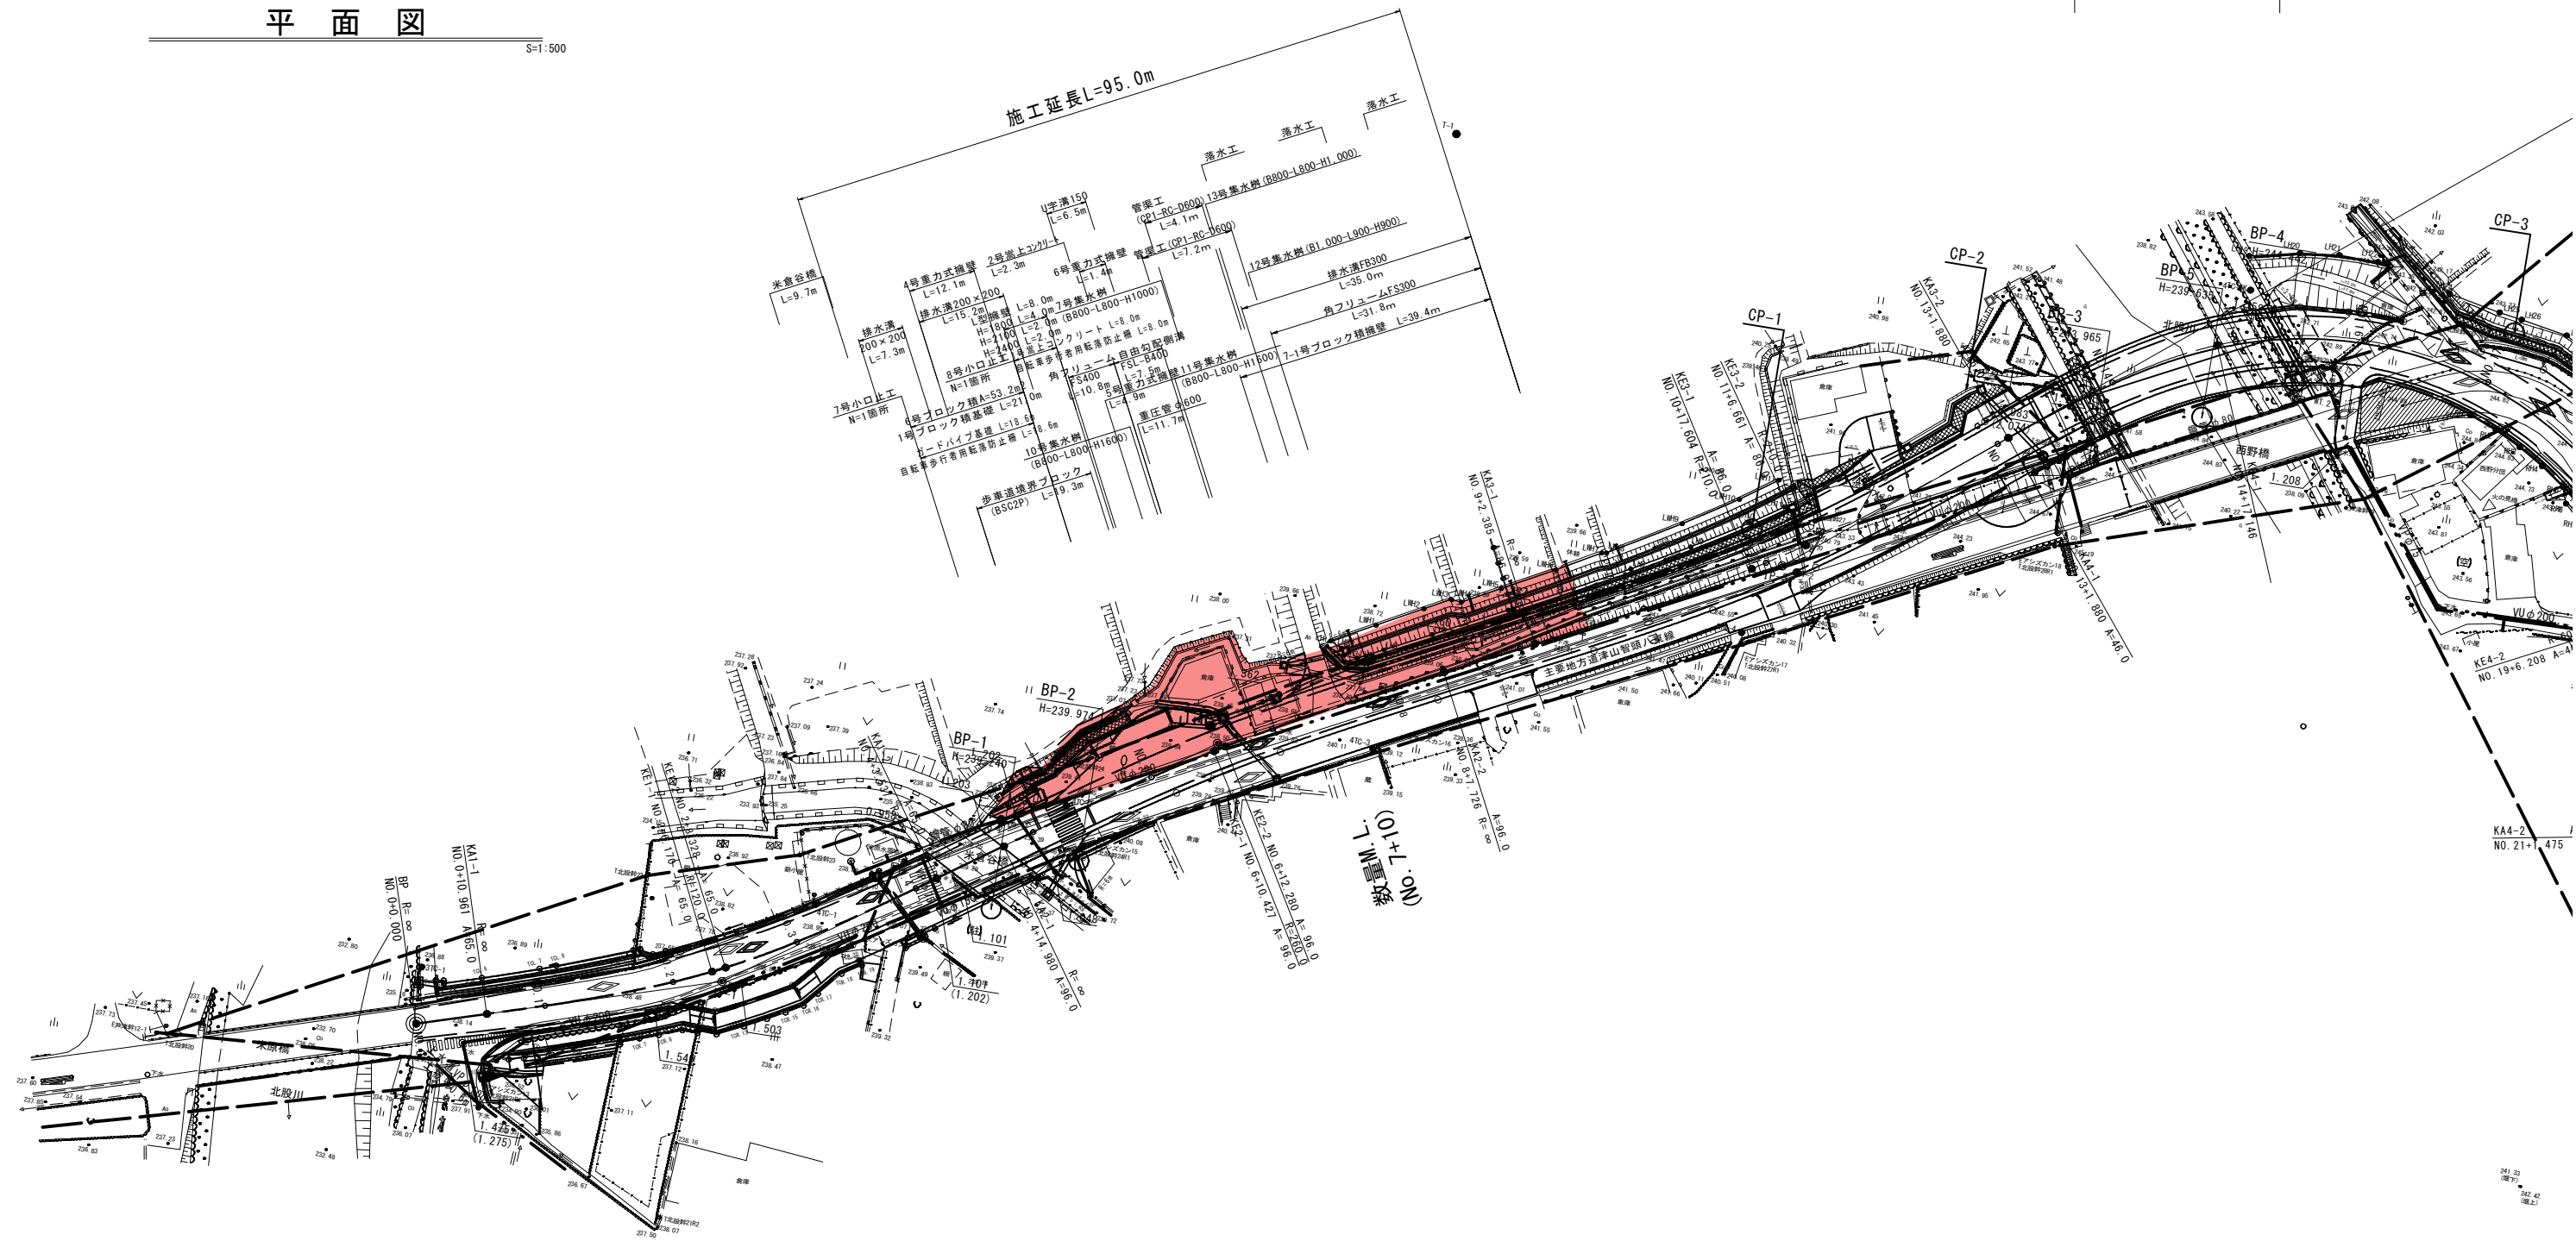

- 凡例
- 架空線 (中国電力・NTT)
 - 上水道 (智頭町)
 - 下水道 (智頭町)

R 8 現年 起工			
路線 名		県道津山智頭八東線	
県道津山智頭八東線（米原～西野工区）改良工事 （4工区）（交付金改良）			
図 名		平 面 図	
位 置		八頭郡智頭町米原～西野	
縮 尺		1：500	単 位 M
図 号		全 13 葉 中 の 内 1	
令和 8 年度施行			鳥取県
八頭県土整備事務所			

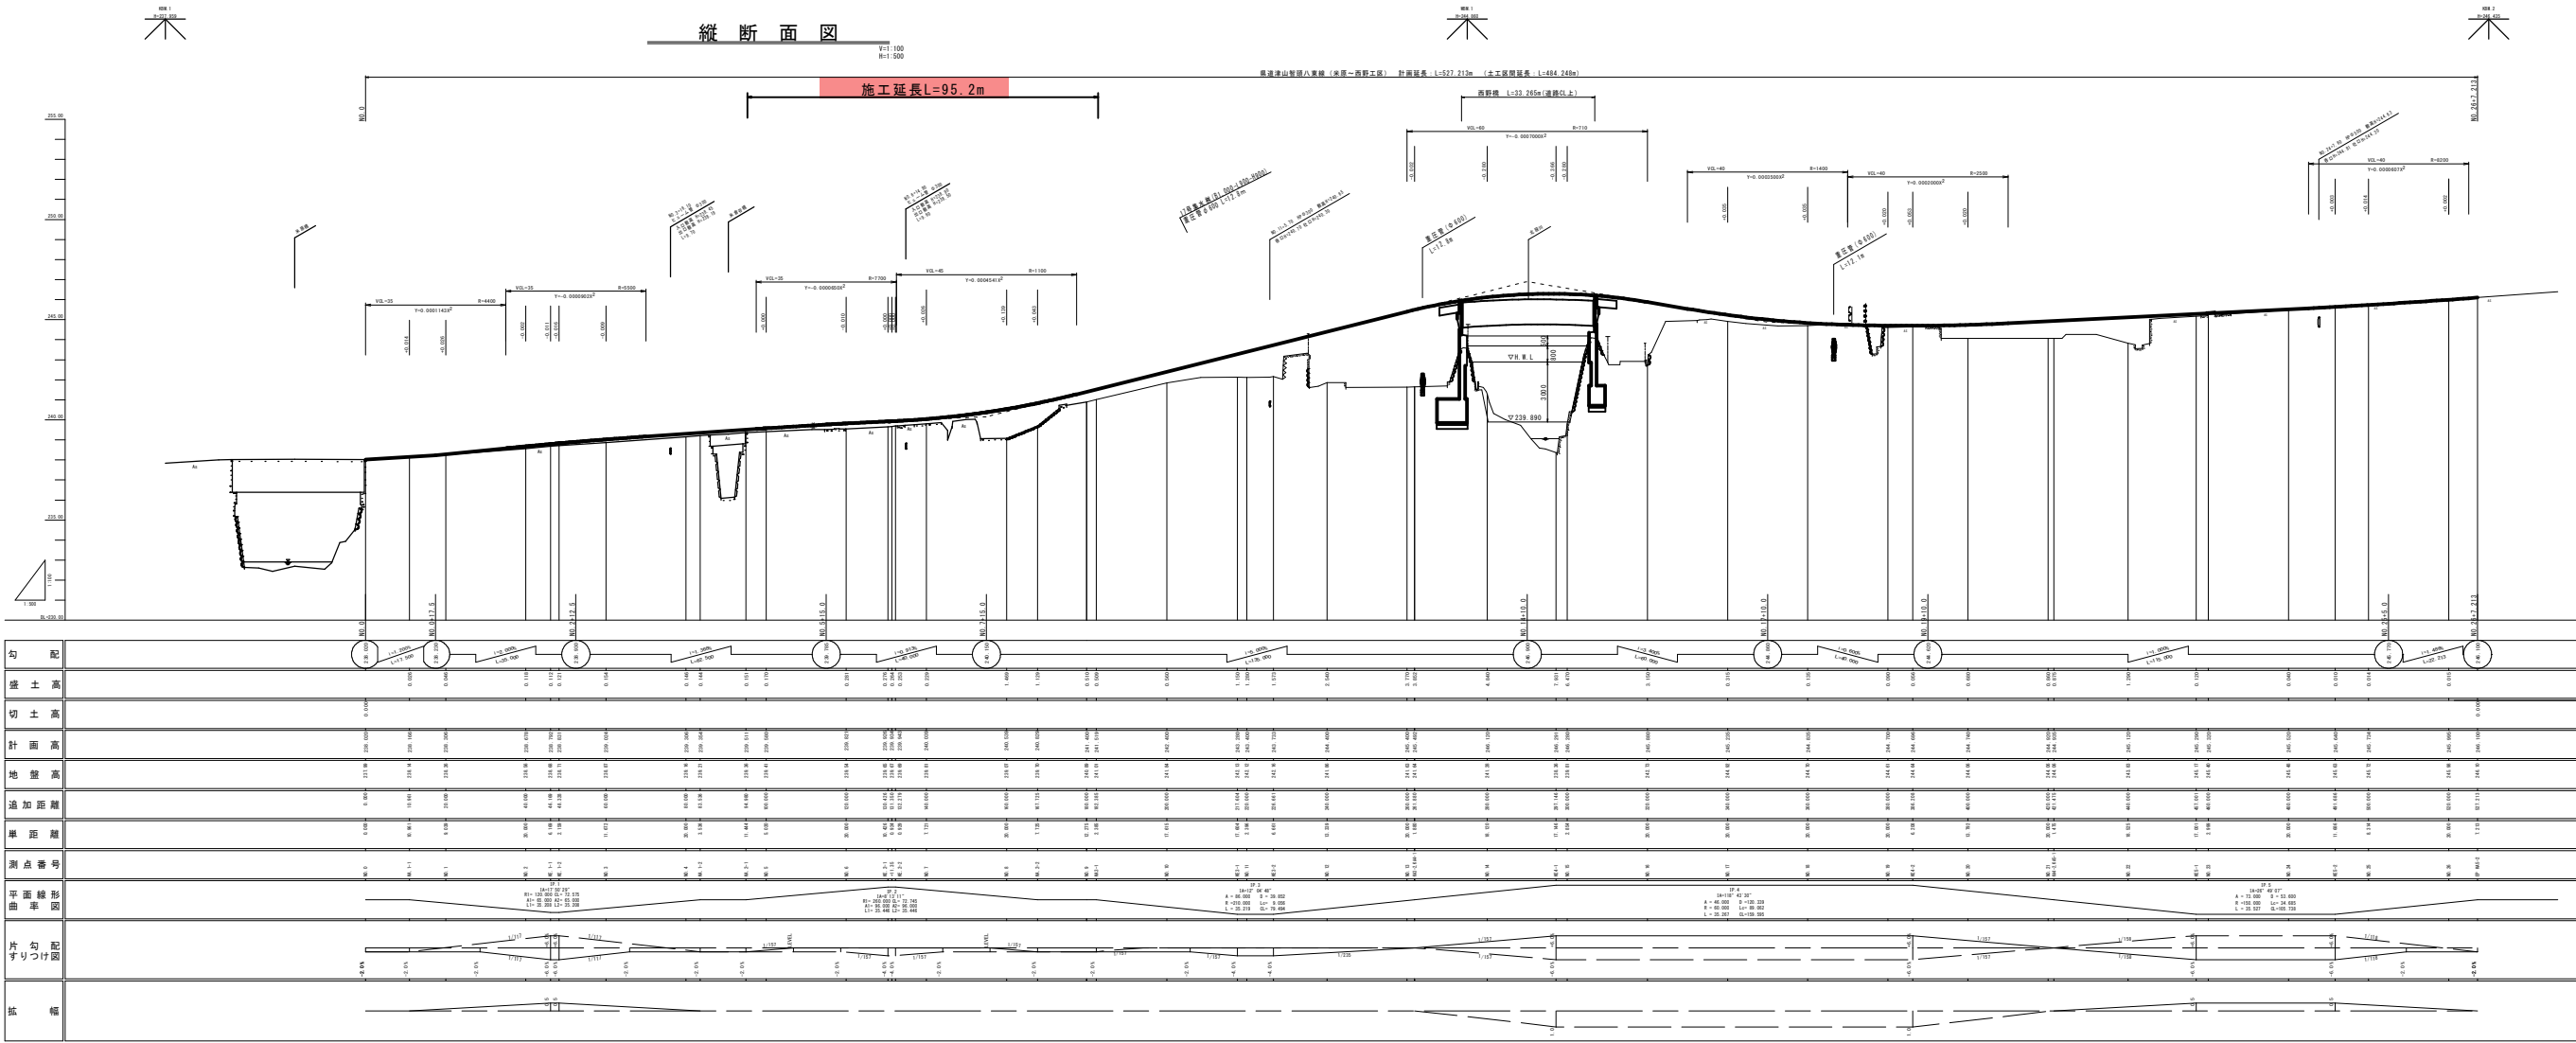

R 8 現年 起工

路線名	東通津山智頭八景線
位置	東通津山智頭八景線 (米原～西野工区) 第 4 工区 (交付書第 4 号)
図名	縦断面図
位置	八景線 智頭町 米原～西野
縮尺	V=1:100 H=1:500
単位	M
図号	全 13 葉中の内 2
令和 8 年度 施行	鳥取県
八景線工事事務所	


D=11.350

NO. 6

GH= 239.54
FH= 239.821

	左	右		左	右
C1	7.0		L3-1		—
C2	—	—	A3-1		—
B1-1	—	—	L4-1	1.05	
B1-2	—	—	A4-1	0.09	
B1-3	6.9		L5-1	1.43	
B2-1	0.6		A5-1	0.04	
B2-2	—		SL-1	—	—
B2-3	—		E	3.49	0.11
L1-1	9.15		b1	1.75	0.03
L1-2	—	—	b2	—	—
L1-3	2.30	0.65	L6-1	1.25	
L2-1	8.10		L6-2	1.18	
L2-2	6.67		Co1	0.71	—
L2-3	—	—	Co2	—	—
L2-4	2.30	—			

(歩道)
0.30
0.01

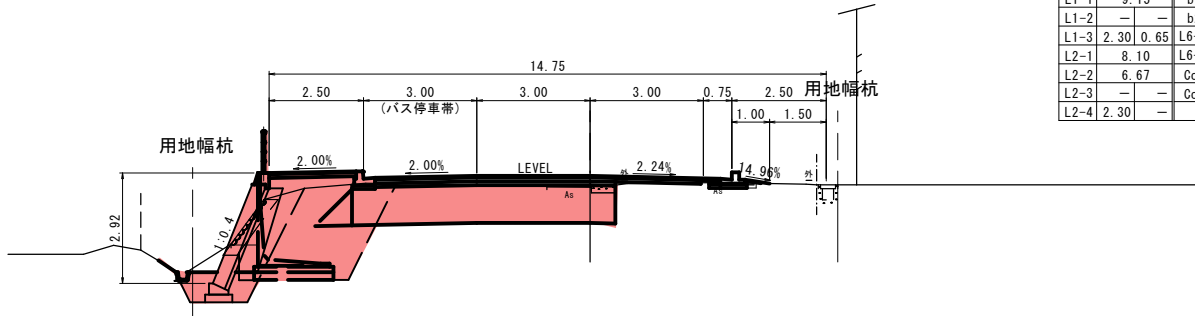


DL=235.00

NO. 5

GH= 239.41
FH= 239.580

	左	右		左	右
C1	1.7		L3-1		—
C2	—	—	A3-1		—
B1-1	1.8		L4-1	5.00	
B1-2	—	—	A4-1	0.52	
B1-3	—	—	L5-1	—	—
B2-1	0.4		A5-1	—	—
B2-2	—	—	SL-1	—	—
B2-3	—		E	—	1.84
L1-1	6.70		b1	—	0.97
L1-2	0.50	—	b2	—	—
L1-3	—	—	L6-1	—	—
L2-1	2.04		L6-2	1.18	
L2-2	1.80		Co1	0.14	—
L2-3	0.50	—	Co2	—	—
L2-4	—	—			

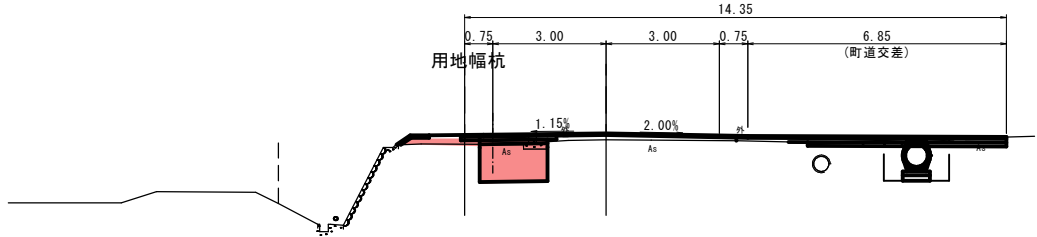


DL=235.00

KA. 2-1 (NO. 4+14.98)

GH= 239.36
FH= 239.51

	左	右		左	右
C1	1.6		L3-1		—
C2	—	—	A3-1		—
B1-1	1.5		L4-1	5.64	
B1-2	—	—	A4-1	0.40	
B1-3	—	—	L5-1	—	—
B2-1	—		A5-1	—	—
B2-2	—	—	SL-1	—	—
B2-3	—		E	—	—
L1-1	7.00		b1	—	—
L1-2	0.50	—	b2	—	—
L1-3	—	—	L6-1	—	—
L2-1	1.46		L6-2	2.95	
L2-2	1.46		Co1	0.08	—
L2-3	0.50	—	Co2	—	—
L2-4	—	—			

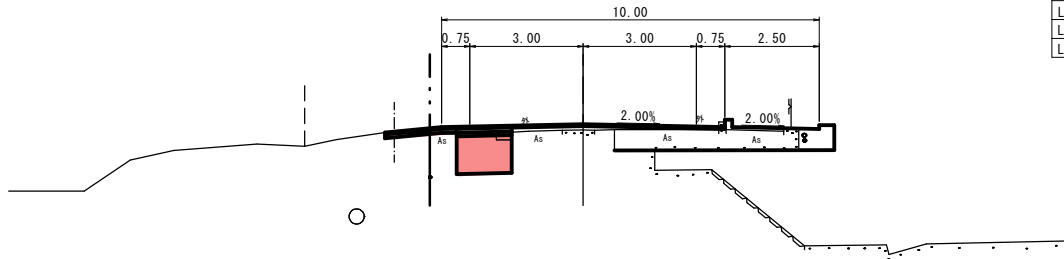

DL=235.00


D=20.000

NO. 7

GH= 239.81
FH= 240.039

	左	右		左	右
C1	6.2		L3-1		—
C2	—	—	A3-1		—
B1-1	—	—	L4-1	0.84	
B1-2	—	—	A4-1	0.07	
B1-3	5.8		L5-1	0.30	
B2-1	0.4		A5-1	0.00	
B2-2	—	—	SL-1	—	—
B2-3	—		E	0.69	0.21
L1-1	6.70		b1	1.39	0.03
L1-2	0.50	—	b2	—	—
L1-3	—	3.46	L6-1	7.46	
L2-1	7.31		L6-2	—	—
L2-2	6.06		Co1	0.98	—
L2-3	0.40	—	Co2	—	—
L2-4	—	0.35			

(歩道)
3.11
0.04

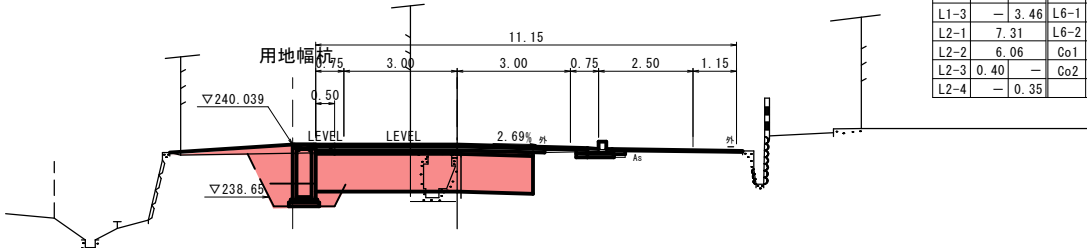


DL=235.00

NO. 6+11.35

GH= 239.67
FH= 239.934

	左	右		左	右
C1	4.9		L3-1		—
C2	—	—	A3-1		—
B1-1	—	—	L4-1	0.88	
B1-2	—	—	A4-1	0.07	
B1-3	5.0		L5-1	0.63	
B2-1	0.1		A5-1	0.01	
B2-2	—	—	SL-1	—	—
B2-3	—		E	1.84	0.23
L1-1	6.70		b1	1.20	0.03
L1-2	0.50	—	b2	—	—
L1-3	—	3.04	L6-1	5.50	
L2-1	5.92		L6-2	1.06	
L2-2	5.29		Co1	0.62	—
L2-3	0.40	—	Co2	—	—
L2-4	—	0.35			

(歩道)
2.69
0.01

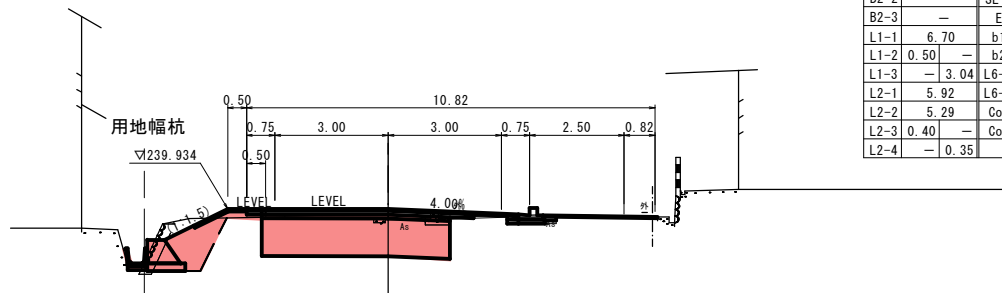

DL=235.00

凡 例					
掘 削	C1	表層	L	L3-1	
耕土掘削	C2	オーバーレイ	A	A3-1	
路床盛土	2.5≦W	B1-1	As	L	L4-1
	2.5≦W	B1-2	安定処理	A	A4-1
	4≦W	B1-3	上層	L	L5-1
路体盛土	2.5≦W	B2-1	レベリング	A	A5-1
	2.5≦W	B2-2	法面整形	SL-1	
	4≦W	B2-3	床 掘	E	
表層	t=5cm	L1-1	埋 戻	b1	
	路肩	L1-2	耕土埋戻	b2	
	歩道	L1-3	舗装剥き取り	車道	L6-1
路盤	上層	L2-1	舗装剥き取り	歩道	L6-2
	下層	L2-2	Co取壊し	無筋	Co1
	路肩	L2-3	鉄筋	Co2	
歩道	L2-4				

R 8 現年 起工

路線名	県道津山智頭八東線		
県道津山智頭八東線（米原～西野工区）改良工事 （4工区）（交付金改良）			
図 名	横 断 面 図 （ 其 の 1 ）		
位 置	八頭郡智頭町米原～西野		
縮 尺	1 : 100 (A3 1:200)	単 位	M
図 号	全 1 3 葉 中 の 内 4		
令和 8 年度施行			鳥取県
八頭県土整備事務所			





※路床入替の際、埋設下水管に注意すること

KA. 2-1 (NO. 4+14.98) ～ NO. 7

D=20.000

D=12.275

D=7.725

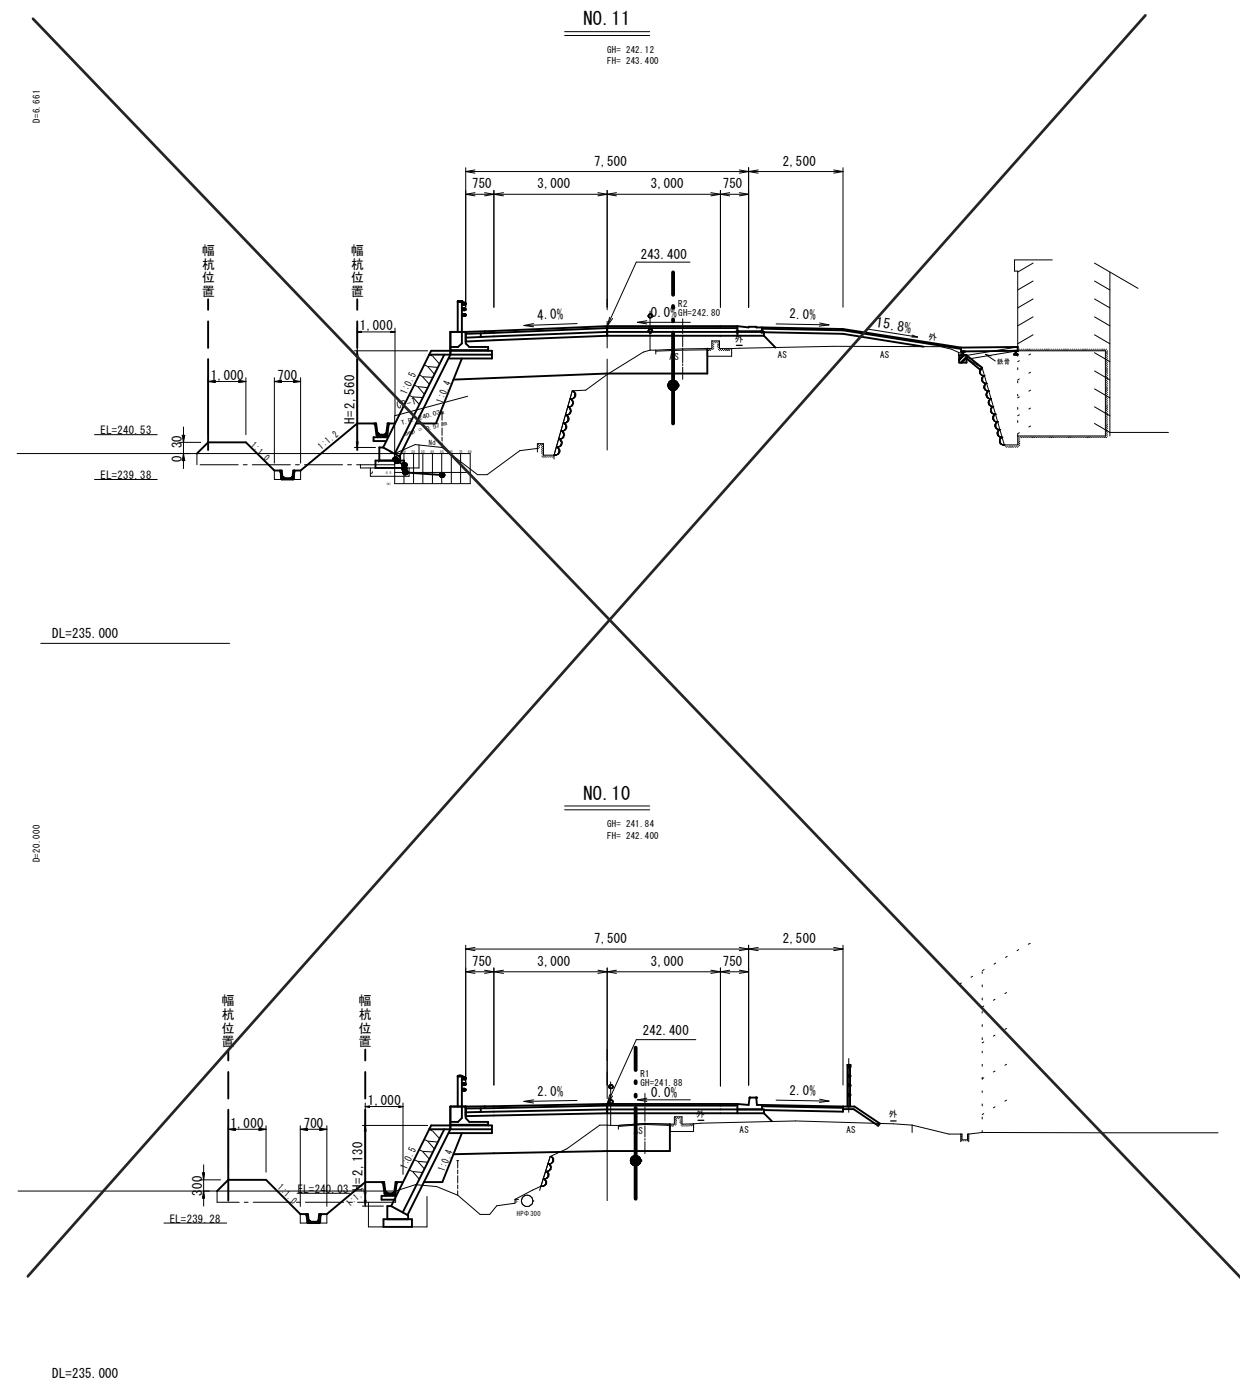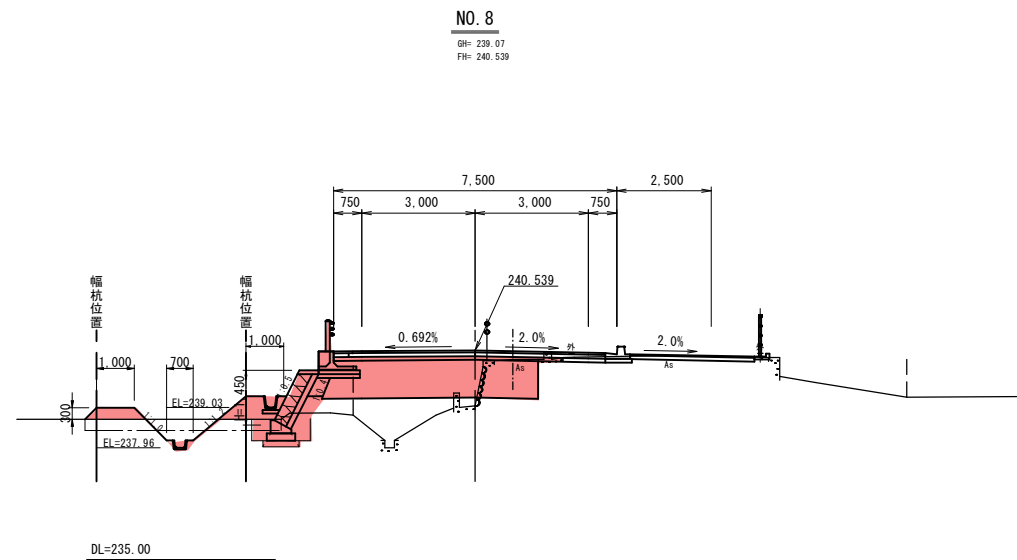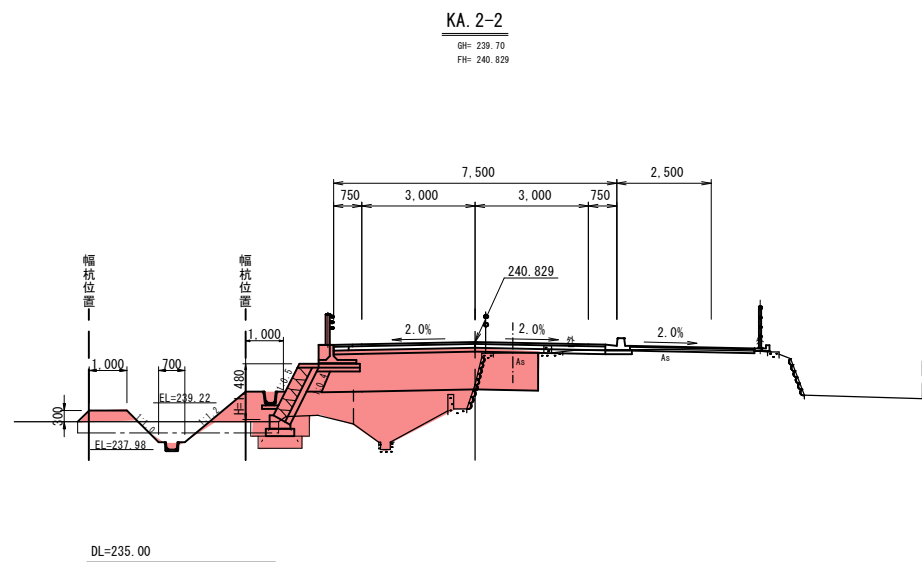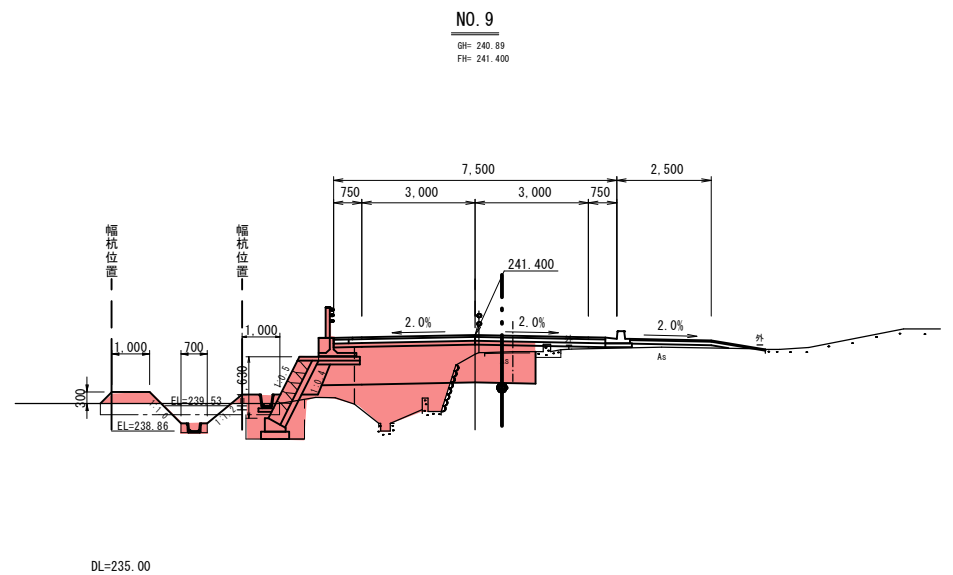

R 8 現年 起工

NO. 8 ~ NO. 11


路線名	県道津山智頭八東線		
県道津山智頭八東線（米原～西野工区）改良工事 （4工区）（交付金改良）			
図名	横断面図（其の2）		
位置	八頭郡智頭町米原～西野		
縮尺	1：100	単位	M
図号	全 13 葉中の内 5		
令和 8 年度施行	鳥取県		
八頭県土整備事務所			

擁壁構造図 (1)

V=1: 50
H=1:100

NO. 5+3. 0～NO. 6+0. 5 (左)

NO. 6+0. 5～NO. 6+6. 3 (左)


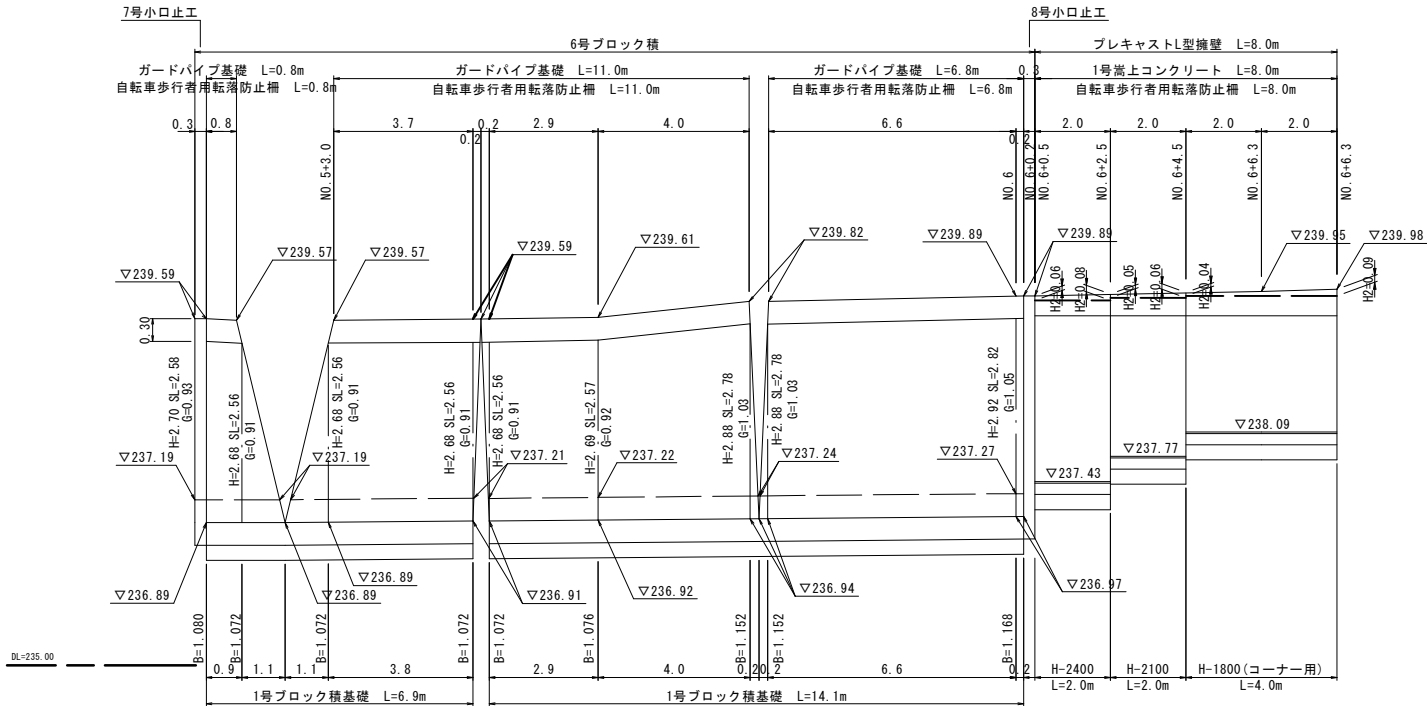


ブロック積標準断面図 S=1:50

プレキャストL型擁壁標準断面図 S=1:50

6号ブロック積擁壁

プレキャストL型擁壁

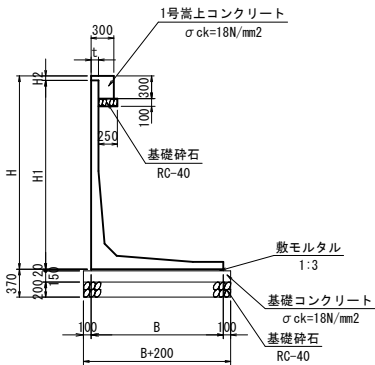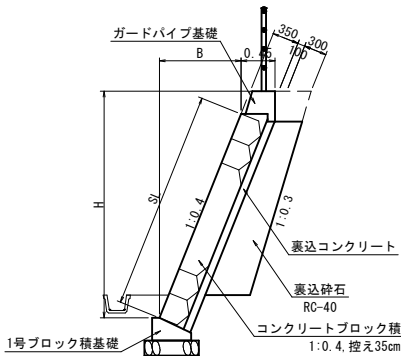

寸法表				
種別	規格	H1	B	t
砂質土用	H-1800	1800	1550	100
	H-2100	2100	1650	100
	H-2400	2400	1850	100

L型擁壁		10m当り数量表			
名 称	規 格	単位	数 量		
			H-1800	H-2100	H-2400
L型擁壁		本	5.0	5.0	5.0
敷モルタル	1 : 3	m ³	0.310	0.330	0.370
コンクリート	σ ck=18N/mm2	m ³	2.625	2.775	3.075
型 枠		m ²	3.000	3.000	3.000
基礎砕石	RC-40 t=20cm	m ²	17.500	18.500	20.500


R 8 現年 起工
(6号ブロック積)

路 線 名	県道津山智頭八東線		
県道津山智頭八東線（米原～西野工区）改良工事 （4工区）（交付金改良）			
図 名	擁壁構造図 （ 其 の 1 ）		
位 置	八頭郡智頭町米原～西野		
縮 尺	図 示 (A3 図示の50%)	単 位	M
図 号	全 1 3 葉 中 の 内 6		
令和 8 年度施行	鳥 取 県		
八 頭 県 土 整 備 事 務 所			

擁壁構造図(その2)

7号ブロック積擁壁一般図

S=1:30

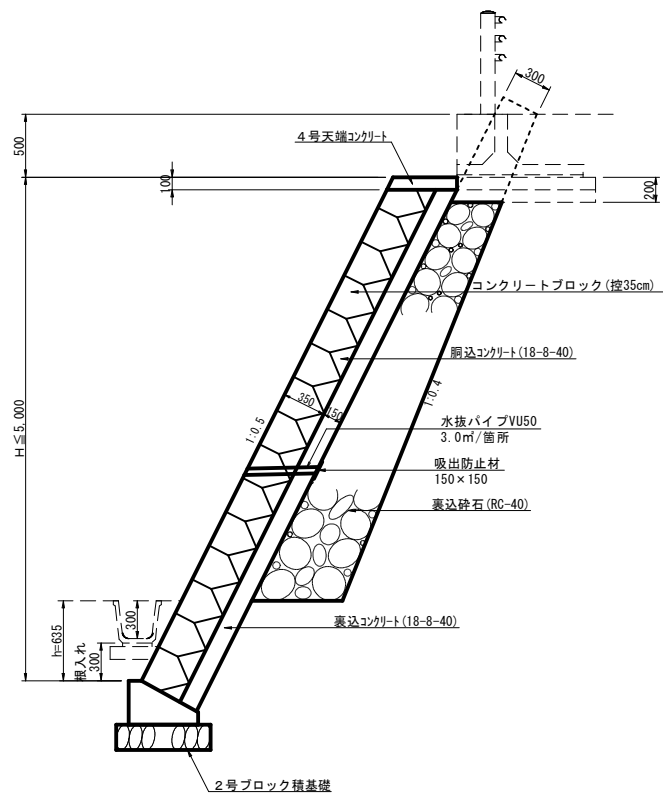


DL=235.000

※延長10mに1箇所以上の間隔で、伸縮目地を設置すること。


7-1 号ブロック積擁壁展開図

H=1:100
V=1: 50

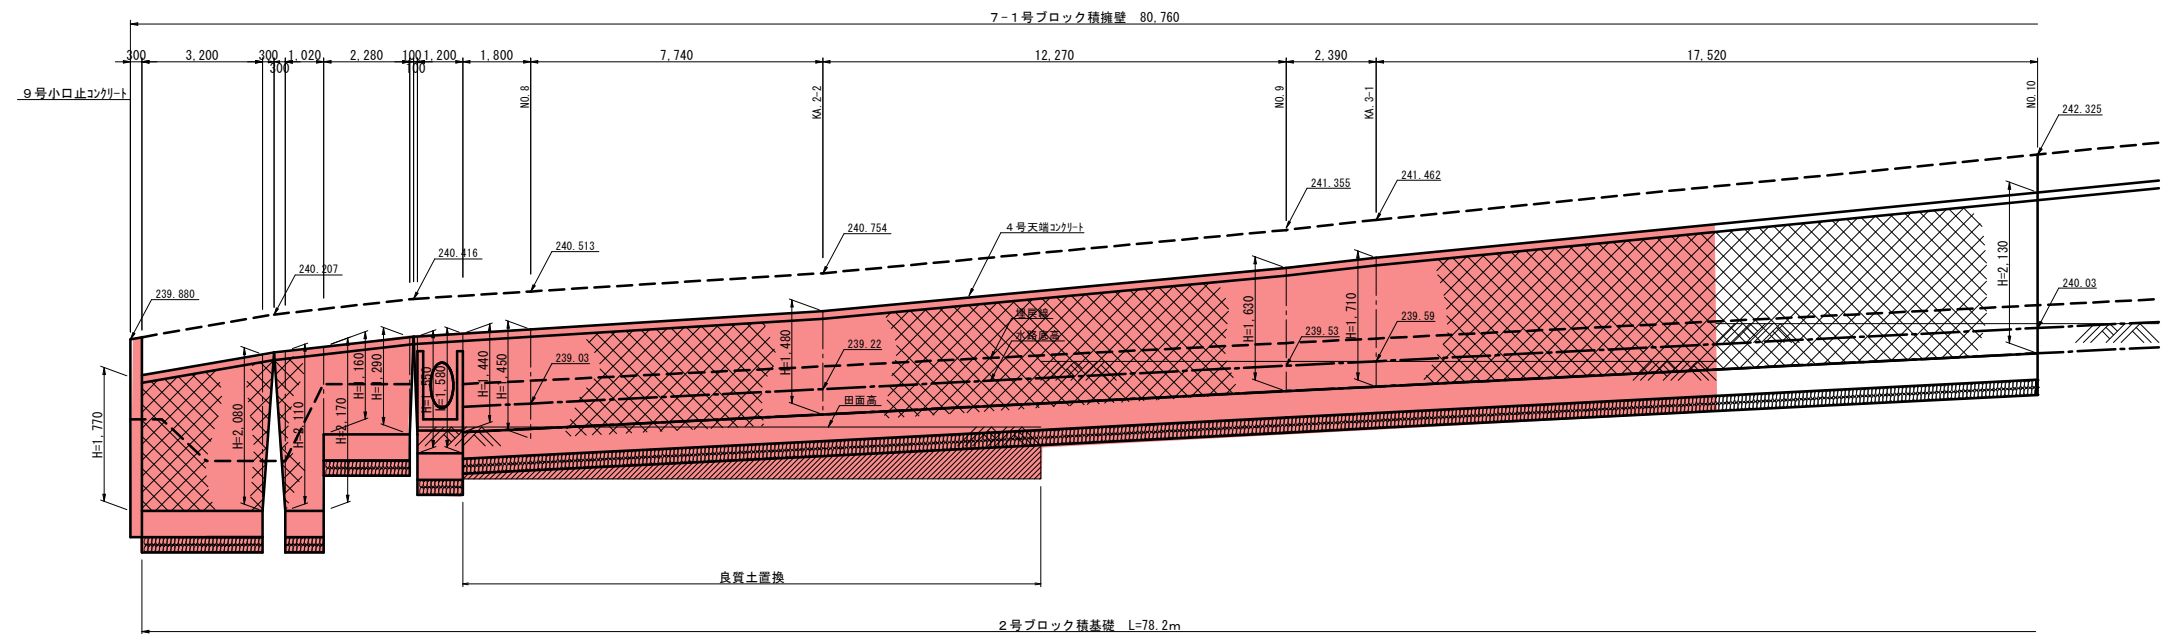

4号天端コンクリート

S=1:20

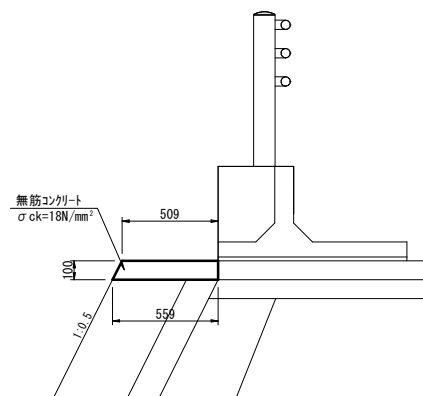


4号天端コンクリート数量表(10m当たり)

名 称	規 格	単位	数 量
コンクリート	$\sigma_{ck}=18\text{N/mm}^2$	m ³	0.534
型 枠		m ²	2.12

2号ブロック積基礎


S=1:20

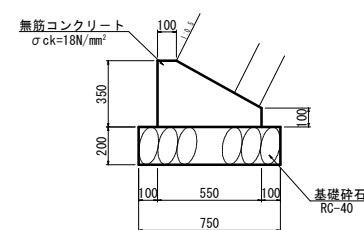

2号ブロック積基礎数量表(10m当たり)

名 称	規 格	単位	数 量
コンクリート	$\sigma_{ck}=18\text{N/mm}^2$	m^3	1.363
型 枠		m^2	4.50
基礎砕石	RC-40 $t=20\text{cm}$	m^2	7.50
目 地 材		m^2	0.14


DL=238.000

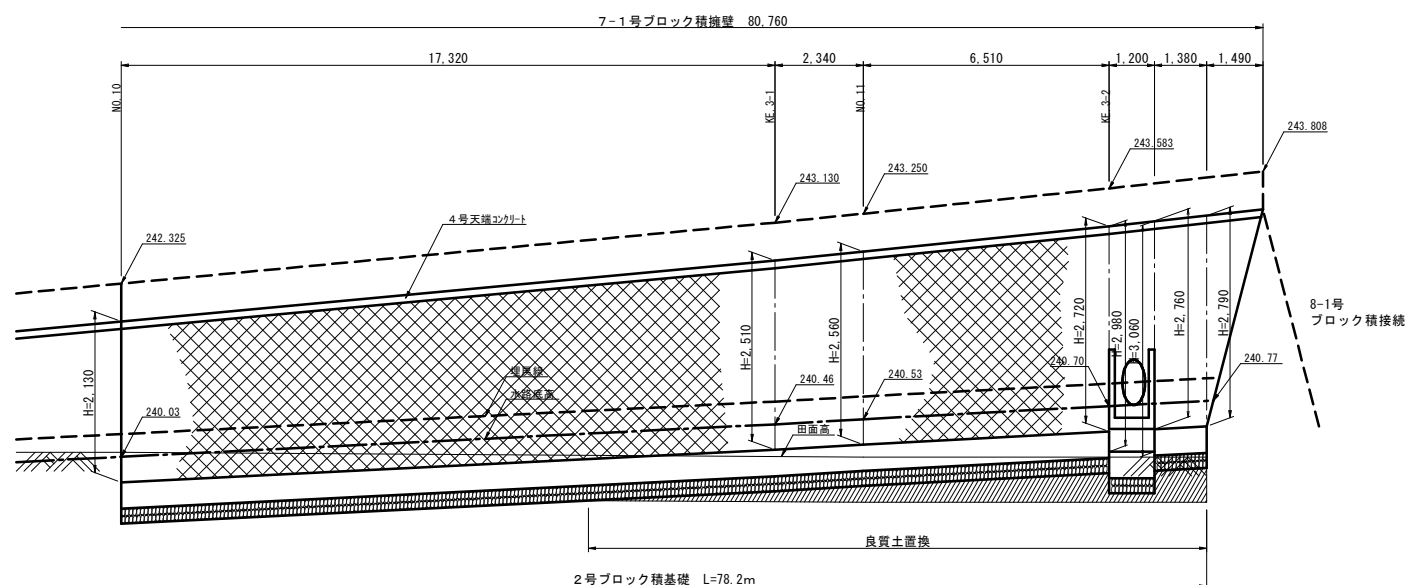

R 8 現年 起工


路線名	県道津山智頭八東線		
県道津山智頭八東線（米原～西野工区）改良工事 （４工区）（交付金改良）			
図名	擁壁構造図(その２)		
位置	八頭郡智頭町米原～西野		
縮尺	図示	単位	MM
図号	全 1 3 葉中の内 7		
令和 8 年度施行			鳥取県
八頭県土整備事務所			

1号ブロック積基礎
S=1:20

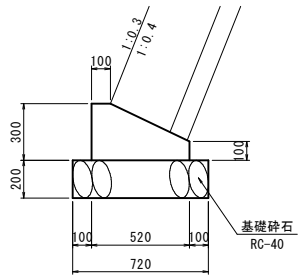

1号ブロック積基礎		10m当り数量表	
名 称	規 格	単位	数 量
コンクリート	$\sigma_{ck}=18N/mm^2$	m ³	1.140
型 枠		m ²	4.000
基礎砕石	RC-40 t=20cm	m ²	7.200


1号嵩上コンクリート
S=1:20

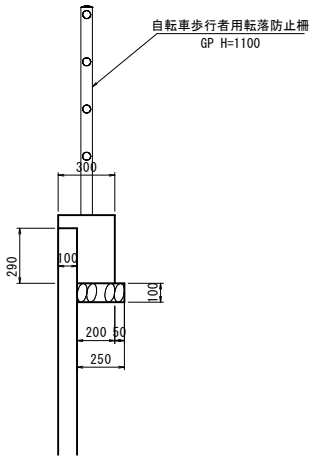


1号嵩上コンクリート		10m当り数量表	
名 称	規 格	単位	数 量
コンクリート	$\sigma_{ck}=18N/mm^2$	m ³	0.790
型 枠		m ²	4.300
基礎砕石	RC-40 t=10cm	m ²	2.500

2号嵩上コンクリート
S=1:20

展開図

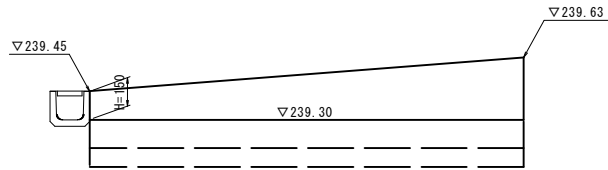

標準断面図

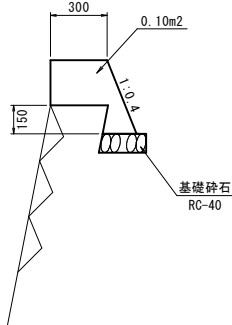

2号嵩上コンクリート		10m当り数量表	
名 称	規 格	単位	数 量
コンクリート	$\sigma_{ck}=18N/mm^2$	m ³	1.000
型 枠		m ²	6.600
基礎砕石	RC-40 t=10cm	m ²	2.490

R 8 現 年 起 工

路線名	県道津山智頭八東線		
県道津山智頭八東線（米原～西野工区）改良工事 （4工区）（交付金改良）			
図名	構造図（其の1）		
位置	八頭郡智頭町米原～西野		
縮尺	図示 (A3図示の50%)	単位	M
図号	全 1 3 葉 中 の 内 8		
令和 8 年度施行		鳥取県	
八頭県土整備事務所			

S=1 : 20




S=1 : 50



S=1 : 50




S=1:50

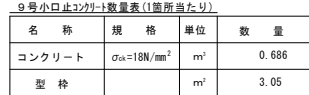


BSC2P S=1:20



NO. 5+7.2~NO. 5+18.8(左)

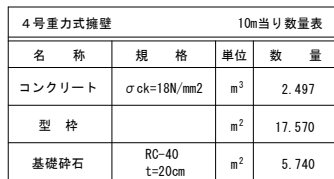

NO. 6+11.35付近(左)

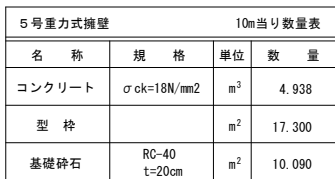


NO. 6+15.8付近(左)

R 8 現年 起工

路線名	県道津山智頭八東線		
県道津山智頭八東線（米原～西野工区）改良工事 （４工区）（交付金改良）			
図名	構造図（其の２）		
位置	八頭郡智頭町米原～西野		
縮尺	図示 (A3 図示の50%)	単位	M
図号	全 13 葉中の内 9		
令和 8 年度施行			鳥取県
八頭県土整備事務所			

自由勾配側溝展開図

V=1: 50
H=1:100

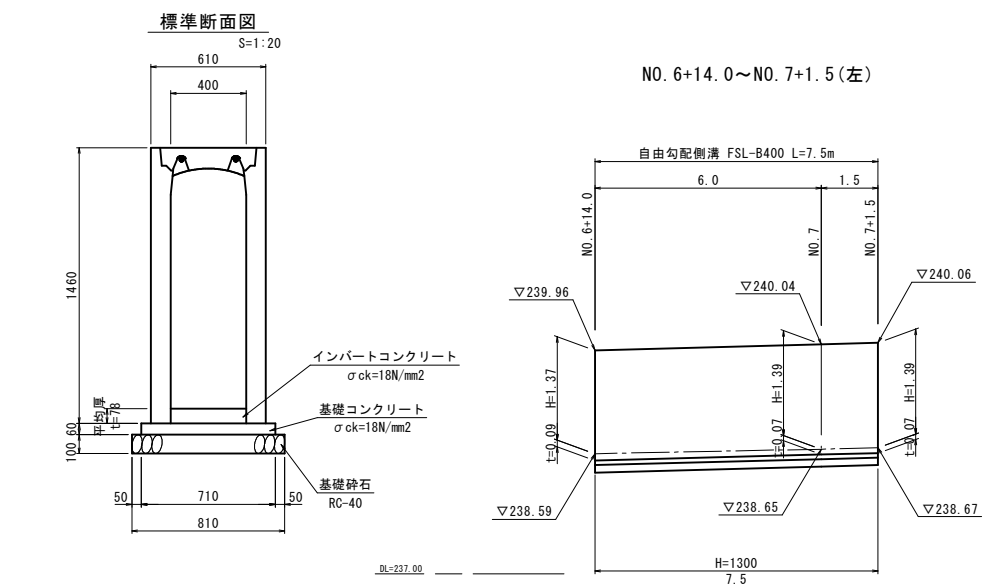

自由勾配側溝 FSL-B400		10m当り数量表	
名 称	規 格	単位	数 量
自由勾配側溝	B400 縦断用	本	5.0
インパットコンクリート	$\sigma_{ck}=18\text{N/mm}^2$	m^3	0.312
基礎コンクリート	$\sigma_{ck}=18\text{N/mm}^2$	m^3	0.426
型 枠		m^2	1.200
基礎砕石	RC-40 t=10cm	m^2	8.100
コンクリート蓋	B400用	枚	9.0
グレーチング蓋	B400用	枚	1.0

R 8 現年 起工



(自由勾配側溝)

路線名	県道津山智頭八東線		
県道津山智頭八東線（米原～西野工区）改良工事 （４工区）（交付金改良）			
図名	構 造 図 （ 其 の ３ ）		
位 置	八頭郡智頭町米原～西野		
縮 尺	図 示 (A3 図示の50%)	単 位	M
図 号	全 1 3 葉 中 の 内 1 0		
令和 8 年度施行		鳥取県	
八頭県土整備事務所			

7号集水桝

B800-L800-H1000 S=1:20

NO. 7+4. 8(左)

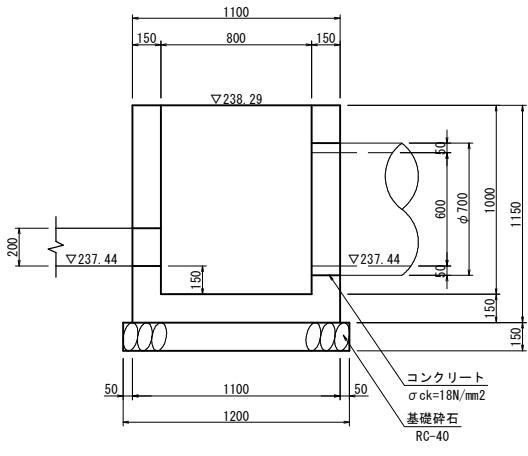
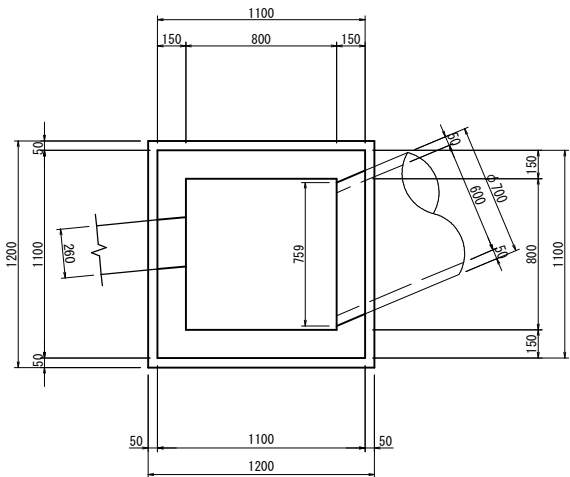


名 称	規 格	単位	数 量
コンクリート	σck=18N/mm ²	m ³	0.681
型 枠		m ²	8.740
基礎砕石	RC-40 t=15cm	m ²	1.440

10号集水桝

B800-L800-H1600 S=1:20

NO. 6+13. 5(左)

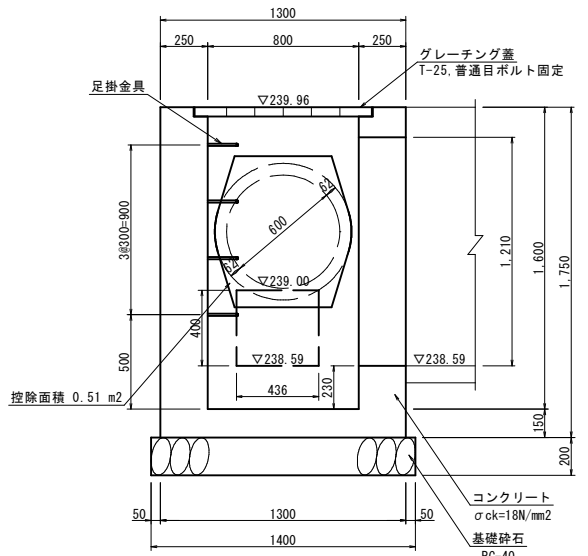
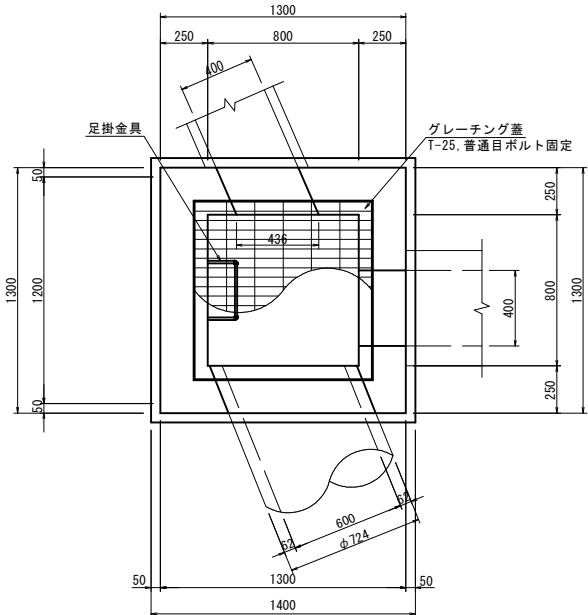


名 称	規 格	単位	数 量
コンクリート	σck=18N/mm ²	m ³	1.645
型 枠		m ²	14.700
基礎砕石	RC-40 t=20cm	m ²	1.960
足掛金具	W=300	個	4.0
グレーチング蓋	T-25, 普通目ボルト固定 8800-L800	枚	1.0

11号集水桝

B800-L800-H1600 S=1:20



NO. 7+2. 1(左)

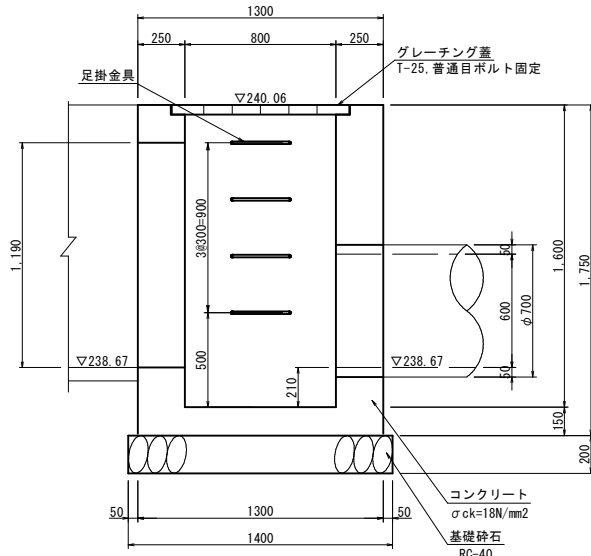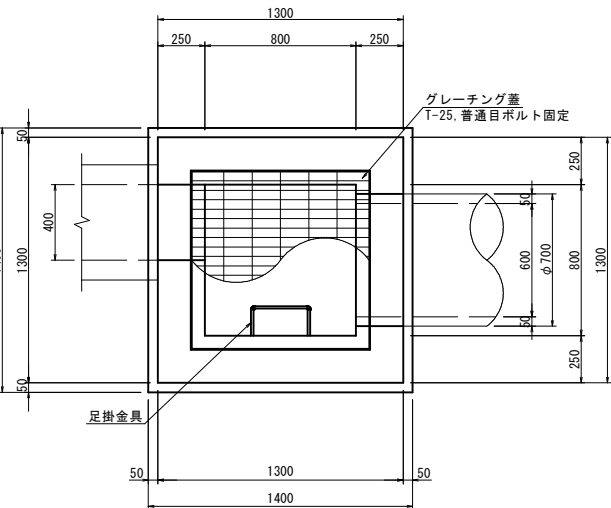

名 称	規 格	単位	数 量
コンクリート	σck=18N/mm ²	m ³	1.718
型 枠		m ²	14.700
基礎砕石	RC-40 t=20cm	m ²	1.960
足掛金具	W=300	個	4.0
グレーチング蓋	T-25, 普通目ボルト固定 8800-L800用	枚	1.0

12号集水桝



(B1,000-L900-H900) S=1:20

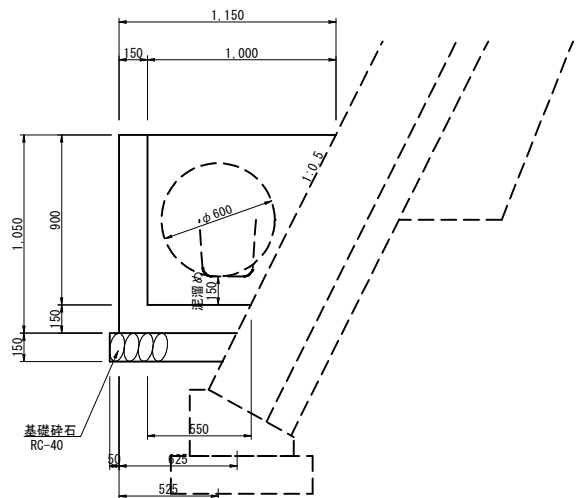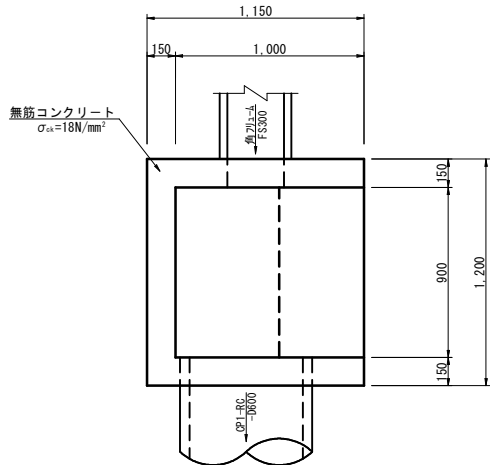

名 称	規 格	単位	数 量
コンクリート	σck=18N/mm ²	m ³	0.433
型 枠		m ²	4.85
基礎砕石	RC-40 t=20cm	m ²	0.81

13号集水桝

(B800-L800-H1,000) S=1:20

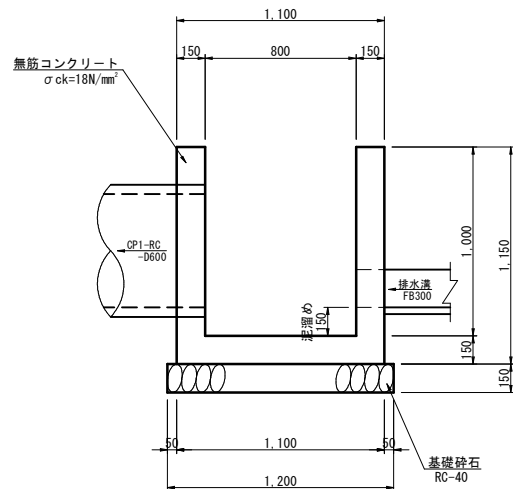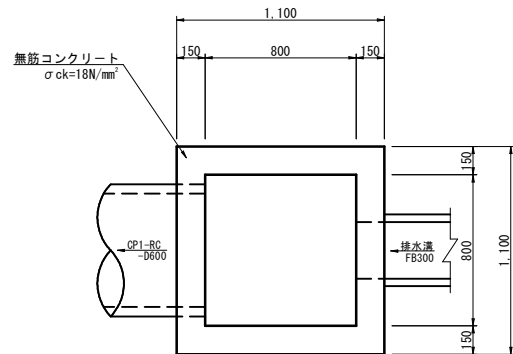

名 称	規 格	単位	数 量
コンクリート	σck=18N/mm ²	m ³	0.694
型 枠		m ²	7.97
基礎砕石	RC-40 t=15cm	m ²	1.44

R 8 現年 起工


(5号～8号集水桝)

路線名	県道津山智頭八東線		
県道津山智頭八東線（米原～西野工区）改良工事 （４工区）（交付金改良）			
図名	構 造 図 （ 其 の ４ ）		
位置	八頭郡智頭町米原～西野		
縮尺	図示 (A3図示の50%)	単位	M
図号	全 1 3 葉 中 の 内 1 1		
令和 8 年度施行	鳥取県		
八頭県土整備事務所			

角フリューム

FS300

S=1:20

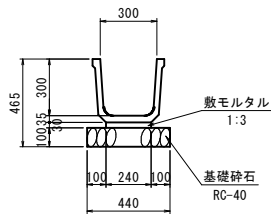


角フリューム FS300 10m当り数量表				
名 称	規 格	単位	数 量	
角フリューム	B300 L=2000	個	5.0	
敷モルタル	1:3	m ³	0.072	
基礎砕石	RC-40 t=10cm	m ²	4.400	

角フリューム

FS400

S=1:20

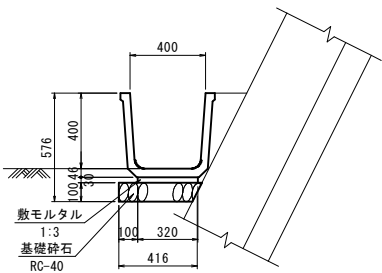


角フリューム FS400 10m当り数量表				
名 称	規 格	単位	数 量	
角フリューム	B400 L=2000	個	5.0	
敷モルタル	1:3	m ³	0.096	
基礎砕石	RC-40 t=10cm	m ²	4.160	

排水溝

200×200


S=1:20

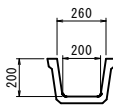

排水溝200×200 10m当り数量表			
名 称	規 格	単位	数 量
排水溝	L=2000	個	5.0

重圧管φ600

S=1:20

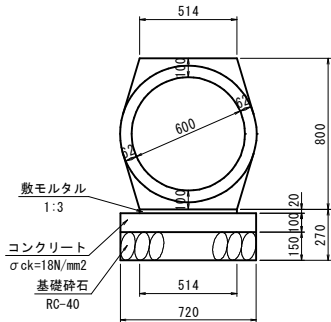

重圧管φ600 10m当り数量表				
名 称	規 格	単位	数 量	
重圧管	D600 L=2000	本	5.0	
コンクリート	σck=18N/mm2	m ³	0.720	
型 枠	小型構造物	m ²	2.000	
敷モルタル	1:3	m ³	0.103	
基礎砕石	RC-40 t=15cm	m ²	7.200	

R 8 現年 起工

(用排水路)


路 線 名	県道津山智頭八東線		
県道津山智頭八東線（米原～西野工区）改良工事 （4工区）（交付金改良）			
図 名	構 造 図 （ 其 の 5 ）		
位 置	八頭郡智頭町米原～西野		
縮 尺	図 示 (A3 図示の50%)	単 位	M
図 号	全 1 3 葉 中 の 内 1 2		
令和 8 年度施行	鳥取県		
八 頭 県 土 整 備 事 務 所			

用排水工構造図（その１）

角フリューム

(FS300)

S=1:10

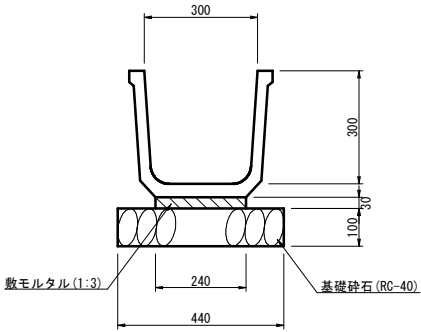


角フリューム (FS300) 数量表 (10m 当たり)

名 称	規 格	単 位	数 量
角フリューム	300	個	5.0
敷モルタル	1:3	m ²	0.072
基礎砕石	RC-40, t=10cm	m ²	4.40

管 渠 工

(CP1-RC-D600)

S=1:20

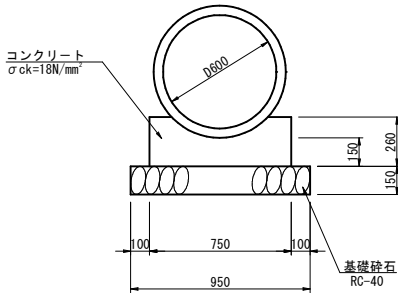


管渠工 (CP1-RC-D600) 数量表 (10m 当たり)

名 称	規 格	単 位	数 量
ヒューム管	D600	本	4.1
コンクリート	$\sigma_{ck}=18N/mm^2$	m ²	1.563
基礎型枠		m ²	5.20
基礎砕石	RC-40, t=15cm	m ²	9.50

排水溝FB300

S=1:10

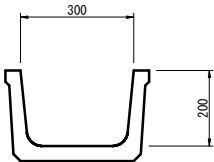


排水溝 (BF300) 数量表 (10m 当たり)

名 称	規 格	単 位	数 量
ベンチフリューム	300	個	5.0

落 水 工

S=1:20

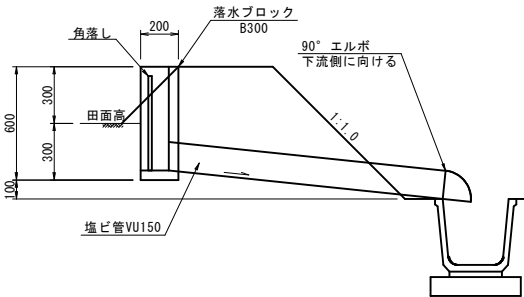

落水工数量表 (1箇所 当たり)

名 称	規 格	単 位	数 量
落水ブロック	B300	個	1.0
塩ビ管	VU150	m	1.5
角落し	B300-H500	個	1.0

R 8 現年 起工

路 線 名		県道津山智頭八東線		
県道津山智頭八東線（米原～西野工区）改良工事 （4工区）（交付金改良）				
図 名		用排水工構造図		
位 置		八頭郡智頭町米原～西野		
縮 尺		図示	単 位	MM
図 号		全 1 3 葉 中 の 内 1 3		
令和 8 年度施行		鳥取県		
八 頭 県 土 整 備 事 務 所				