



# 舗装計画図

S=1:1000

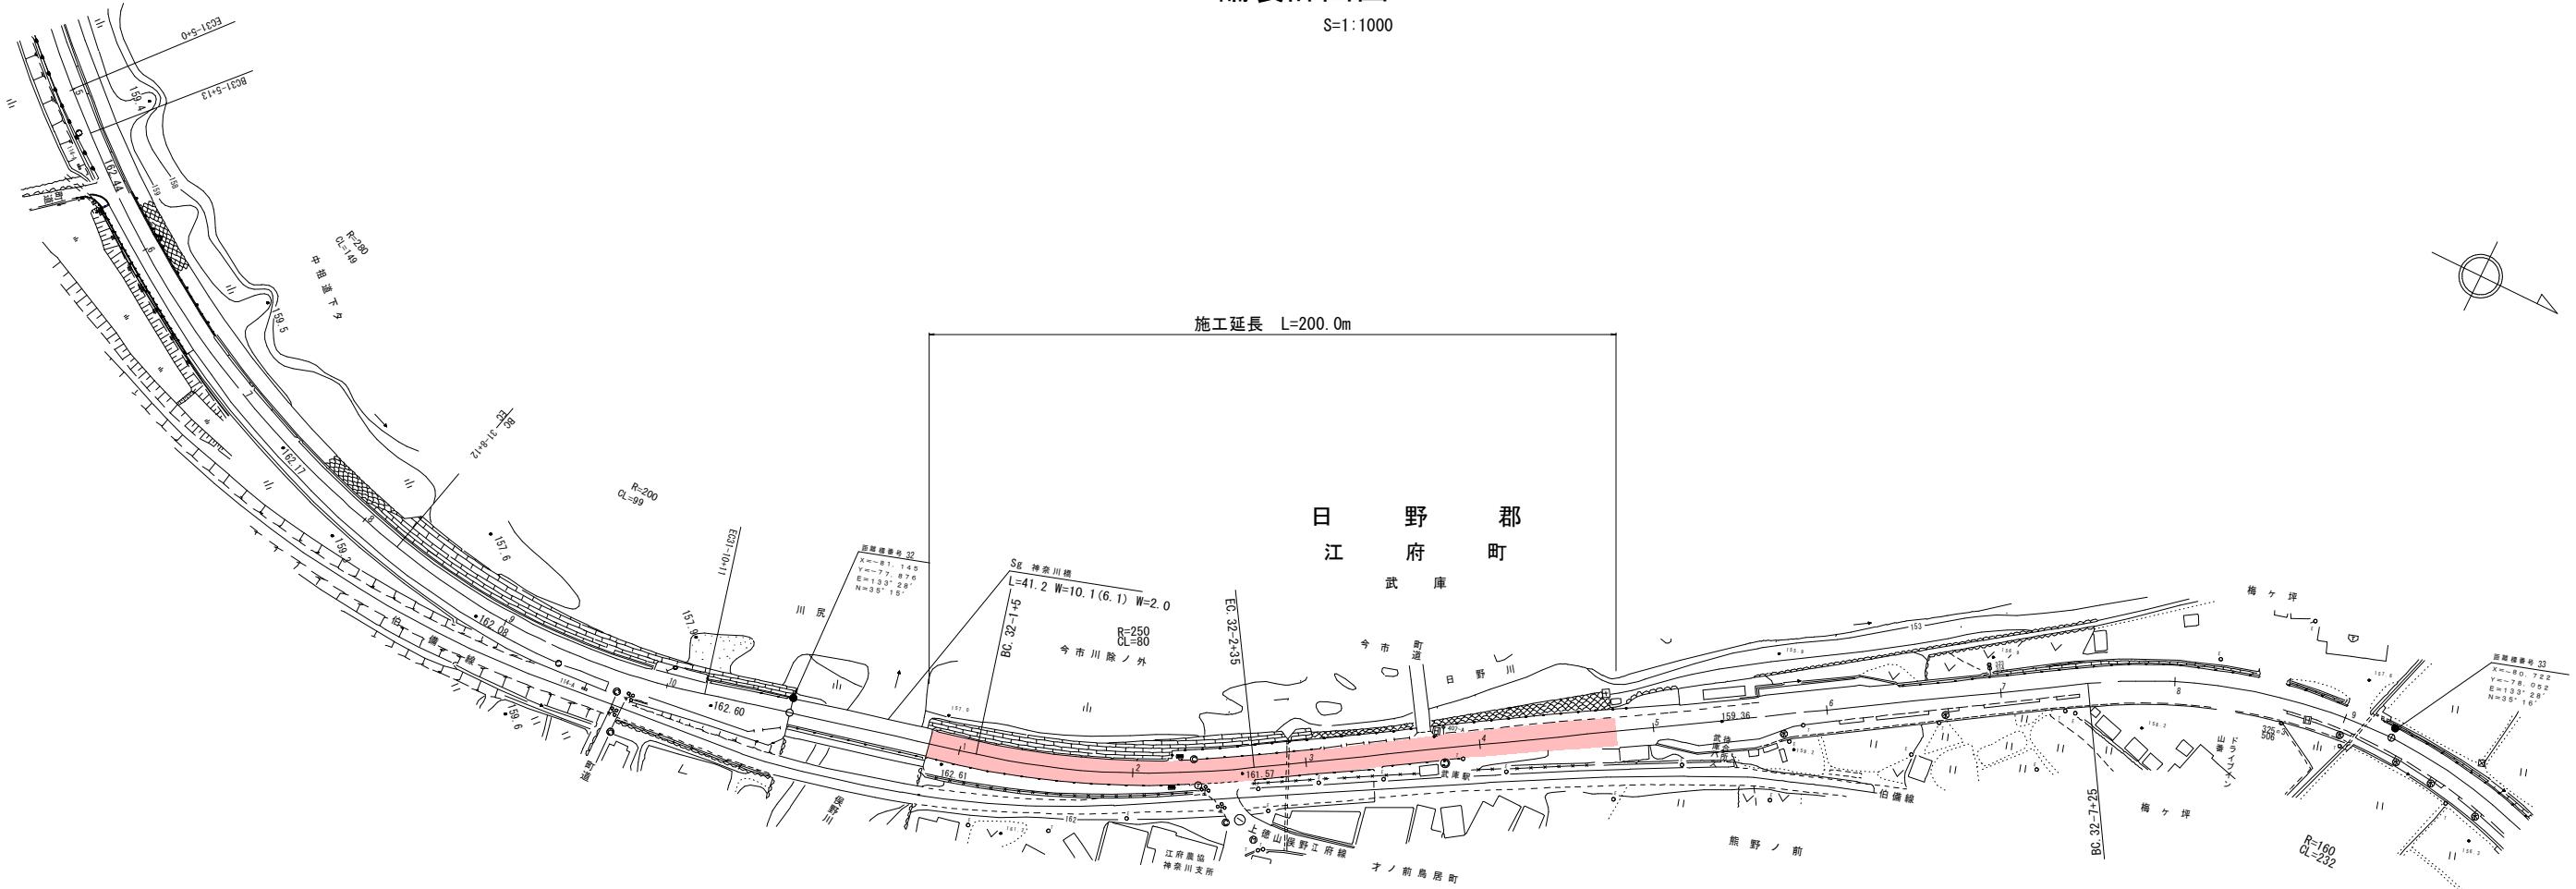

路面切削（予備破碎工）	A= 1,300.0m <sup>2</sup>	溶融式区画線（実線 黄 15cm）	L= 200.0m	施工標示鉢	N= 2個
切削殻	V= 65.0m <sup>3</sup>	溶融式区画線（実線 白 30cm）	L= 12.0m		
処分費	W= 152.8t	溶融式区画線（実線 白 45cm）	L= 60.0m		
路上再生路盤工 (t=15cm)	A= 1,300.0m <sup>2</sup>	溶融式区画線（矢印・文字・記号 白 15cm換算）	L= 16.5m		
表層工 (Mt=5cm) 再生密粒度AS改質 I型(20)	A= 1,300.0m <sup>2</sup>	ペイント式区画線（実線 白 15cm）	L= 380.0m		
		ペイント式区画線（破線 白 15cm）	L= 10.0m		

標準断面図 S=1:100

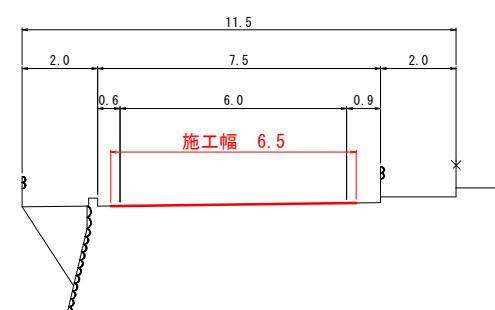

(7)	交付金	補正	起工
路線名 国道 181 号			
(武庫工区) 舗装補修工事 (4 工区)			
図名 舗装計画図			
位置 日野郡府町武庫			
縮尺 図示 単位 M			
図号 全 1 葉中の内 1			
鳥取県西部総合事務所日野振興センター			

A3出力時縮小率50%