


東郷湖羽合臨海公園（南谷地区ほか）トイレ改修工事工事 に係る実施設計委託（建築）

- A-01 付近案内図、全体配置図、業務概要
- A-02 【南谷地区】配置図
- A-03 【浅津地区】配置図
- A-04 【長瀬地区】配置図
- A-05 【藤津地区】配置図
- A-06 【宇野地区】配置図
- A-07 【南谷、浅津、長瀬、藤津地区】平面図
- A-08 【宇野地区】平面図

	業務名称	東郷湖羽合臨海公園（南谷地区ほか）公衆トイレ改修工事に係る実施設計委託（建築）	SCALE	DATE	鳥取県総務部営繕課	課長	参事	課長補佐	係長	担当	年度	所課コード	施設コード	図面No.
	図名	表紙		R6.7								R6		

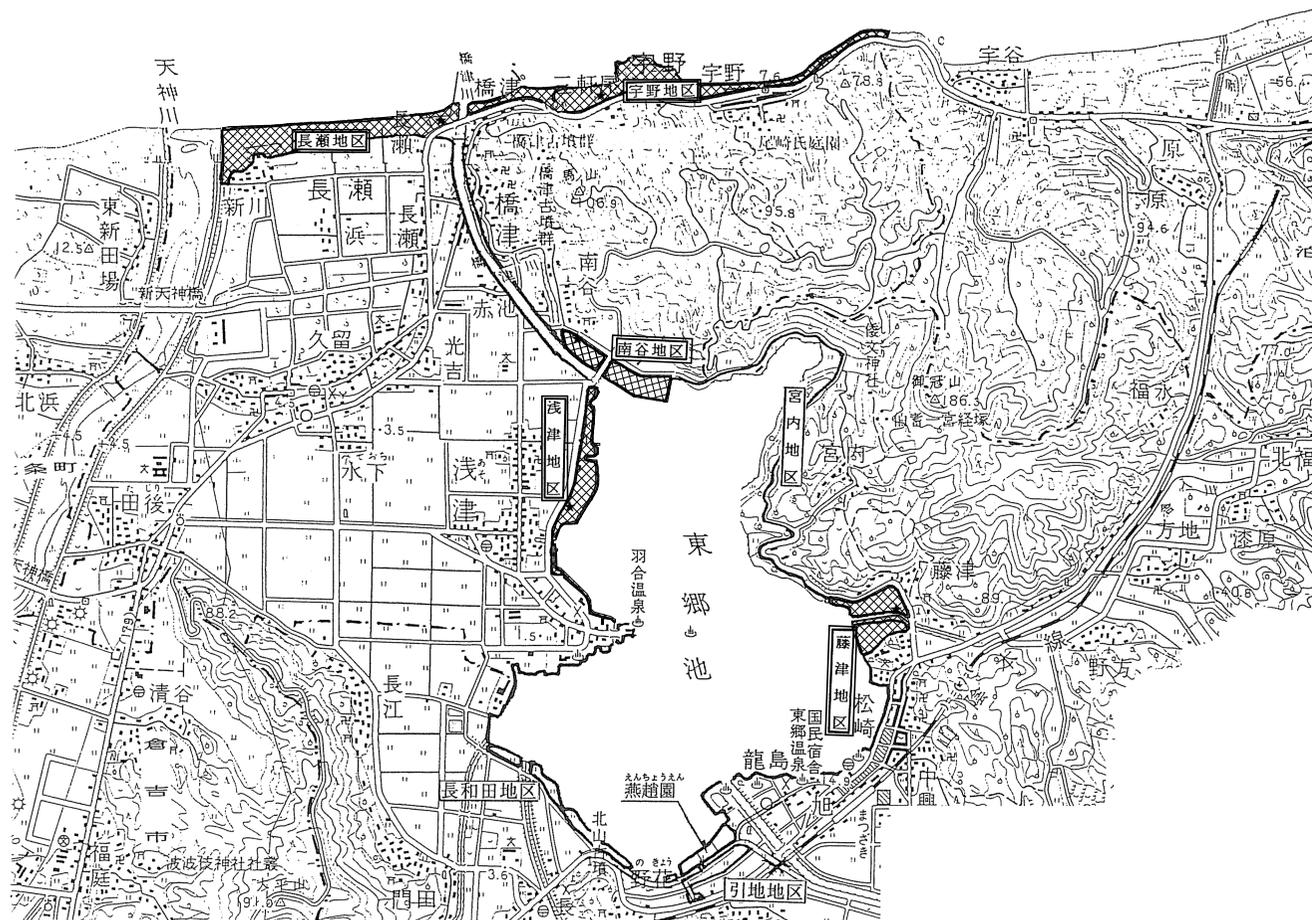

全体配置図 No Scale

凡例 : 業務対象地区

業務名称 : 東郷湖羽合臨海公園(南谷地区ほか) 公衆トイレ改修工事に係る実施設計委託(建築)

業務場所 : 東伯郡湯梨浜町南谷ほか
 南谷地区(東伯郡湯梨浜町南谷)
 浅津地区(東伯郡湯梨浜町下浅津)
 長瀬地区(東伯郡湯梨浜町長瀬)
 藤津地区(東伯郡湯梨浜町藤津)
 宇野地区(東伯郡湯梨浜町宇野)

業務概要 : 既存公衆トイレの洋式化、バリアフリー化及び老朽化改修
 多目的トイレ増設(南谷地区)
 シャワー温水化(宇野地区)

地区名	現 況					
	男性	女性	多目的トイレ	ベビースト	オストメイト	大型ベッド
南谷地区	和式	和式	×	×	×	×
浅津地区	和式	和式	○(1ヶ所)	×	×	×
長瀬地区	和式	和式	○(1ヶ所)	○	×	×
藤津地区	和式	和式	○(1ヶ所)	○	×	×
宇野地区	和式	和式	○(1ヶ所)	○	×	×




地区名	改 修					
	男性	女性	多目的トイレ	ベビースト	オストメイト	大型ベッド
南谷地区	洋式	洋式	○(1ヶ所)	○	○	可能であれば整備
浅津地区	洋式	洋式	○(1ヶ所)	○	○	可能であれば整備
長瀬地区	洋式	洋式	○(1ヶ所)	○	○	可能であれば整備
藤津地区	洋式	洋式	○(1ヶ所)	○	○	可能であれば整備
宇野地区	洋式	洋式	○(1ヶ所)	○	○	可能であれば整備

※南谷地区の多目的トイレ増設は既存建物内に整備することを基本とするが、既存建物内での整備が困難である場合は、増築(木造)とする。その場合、調査職員と協議を行うこと。

鳥 取 県	業務名称	東郷湖羽合臨海公園(南谷地区ほか) 公衆トイレ改修工事に係る実施設計委託(建築)	SCALE	DATE	鳥取県総務部営繕課	課長	参事	課長補佐	係長	担当	年度	所課コード	施設コード	図面No.
	図名	付近案内図、全体配置図、業務概要	No Scale	R6.7								R6		



凡 例		
分 類	種 別	施 工
給・排水管	給水管	—
	排水管	□ ⊕
下水道	下水管	—
	マンホール	⊕
電 気	電線	—
	ハンドポール・灯具類	⊙ □

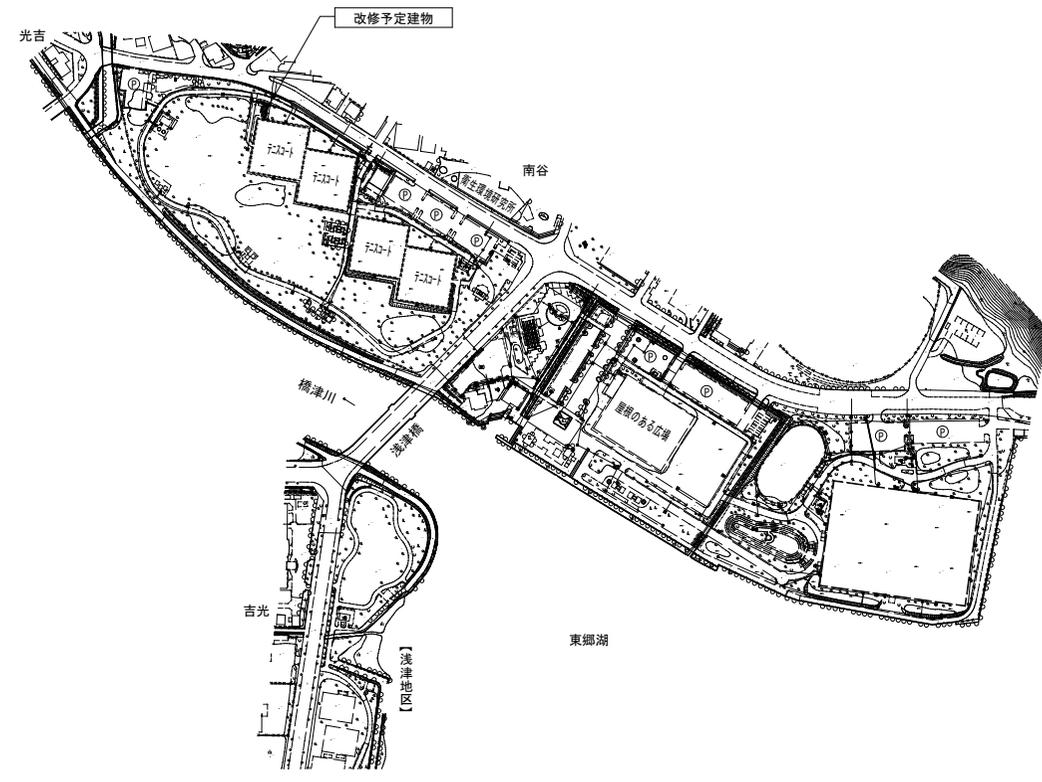


【南谷地区】配置図 1/2000

凡例 : 業務対象建物

 鳥 取 県	業務名称	東郷湖羽合臨海公園（南谷地区ほか）公衆トイレ改修工事に係る実施設計委託（建築）	SCALE	DATE	鳥取県総務部宮繕課	課 長	参 事	課長補佐	係 長	担 当	年度	所課コード	施設コード	図面No.
	図 名	【南谷地区】配置図	A1 : 1/2000 A3 : 1/4000	R6.7								R6		

凡例		
分類	種別	概要
給・排水管	給・排水管	—
	弁投機	□ ⊕
下水道	下水管	—
	マンホール	⊙
電気	電線	—
	ハンドホール・灯柱	○ ⊕

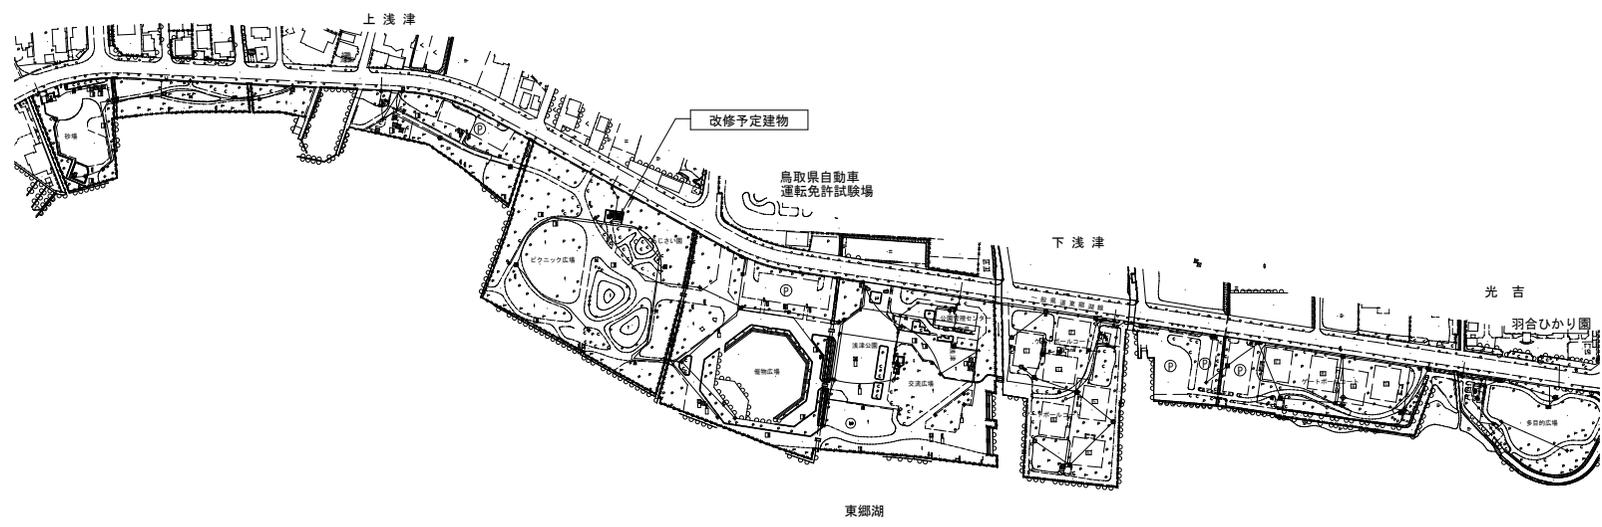


【浅津地区】配置図 1/2000

凡例 : 業務対象建物

	業務名称	東郷湖羽合臨海公園（南谷地区ほか）公衆トイレ改修工事に係る実施設計委託（建築）	SCALE	DATE	鳥取県総務部営繕課	課長	参事	課長補佐	係長	担当	年度	所課コード	施設コード	図面No.
	図名	【浅津地区】配置図	A1 : 1/2000 A3 : 1/4000	R6.7							R6			3



凡 例		
分 類	種 別	記 号
給・排水管	給水管	—
	排水管	—
下水道	マンホール	⊙
電 気	電線	—
	ハンドホール・灯柱	⊙ ⊠

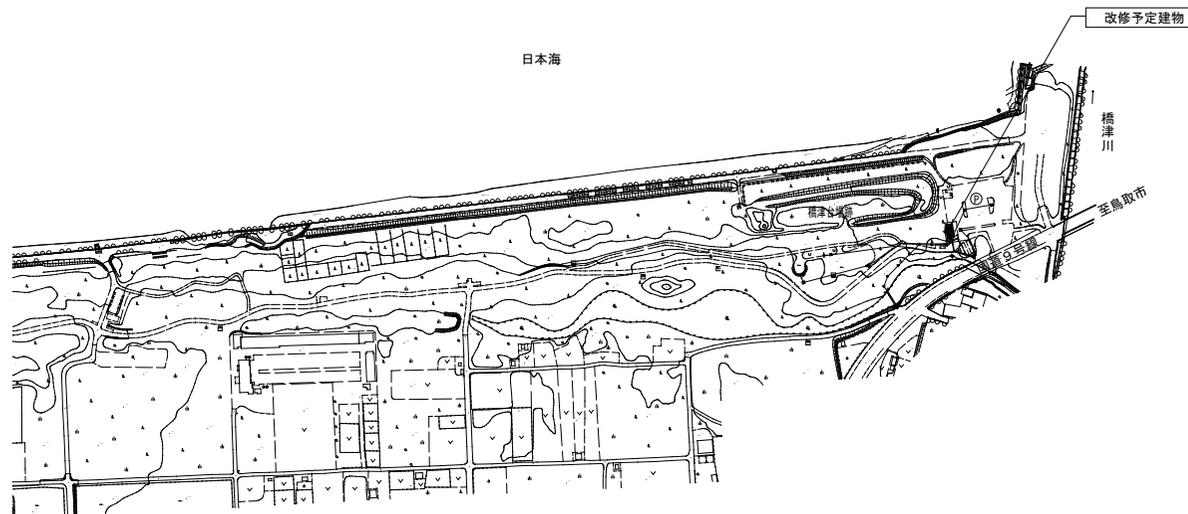


【長瀬地区】配置図 1/2000

凡例 : 業務対象建物

鳥 取 県	業務名称	東郷湖羽合陸海公園（南谷地区ほか）公衆トイレ改修工事に係る実施設計委託（建築）	SCALE	DATE	鳥取県総務部営繕課	課長	参事	課長補佐	係長	担当	年度	所課コード	施設コード	図面No.
	図名	【長瀬地区】配置図	A1 : 1/2000 A3 : 1/4000	R6.7							R6			A-04



凡 例		
分 類	種 別	図 象
給・排水管	給・排水管	—
	汚水管	□ ⊙
下水道	下水管	—
	マンホール	⊙
電 気	電線	—
	ハンドホール・灯柱	⊙ ⊠

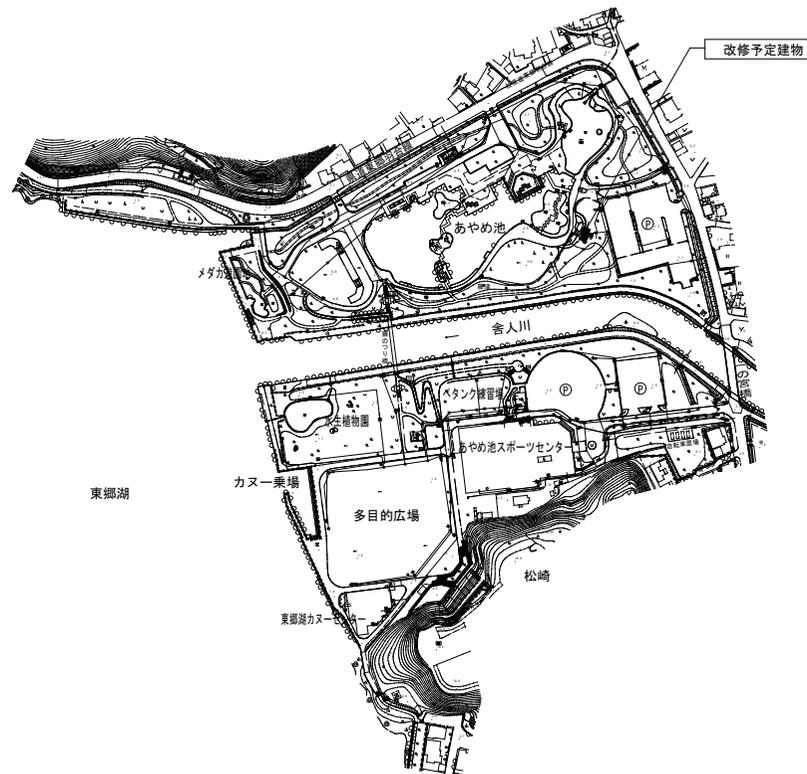


【藤津地区】配置図 1/2000

凡例 : 業務対象建物

業務名称	東郷湖羽合臨海公園（南谷地区ほか）公衆トイレ改修工事に係る実施設計委託（建築）	SCALE	DATE	鳥取県総務部営繕課	課長	参事	課長補佐	係長	担当	年度	所課コード	施設コード	図面No.
	図名	【藤津地区】配置図	A1 : 1/2000 A3 : 1/4000		R6.7						R6		




凡例		
分類	種別	図象
給・排水管	給・排水管	—
	弁絡地	田 ⊕
下水道	下水管	—
	マンホール	⊙
電気	電線	—
	ハンドホール・灯柱	⊙ ⊠

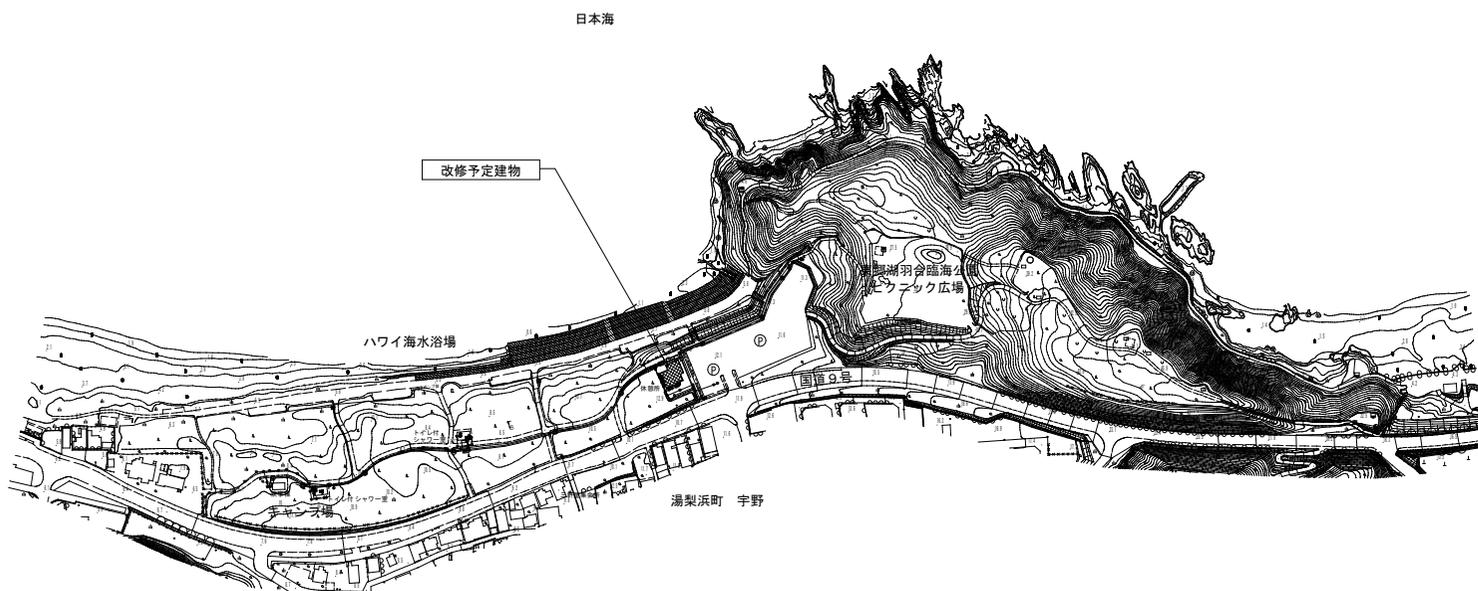

【宇野地区】配置図 1/2000

凡例 : 業務対象建物

鳥取県	業務名称	東部湖羽合臨海公園（南谷地区ほか）公衆トイレ改修工事に係る実施設計委託（建築）	SCALE	DATE	鳥取県総務部営繕課	課長	参事	課長補佐	係長	担当	年度	所課コード	施設コード	図面No.
	図名	【宇野地区】配置図	A1 : 1/2000 A3 : 1/4000	R6.7							R6			A-06

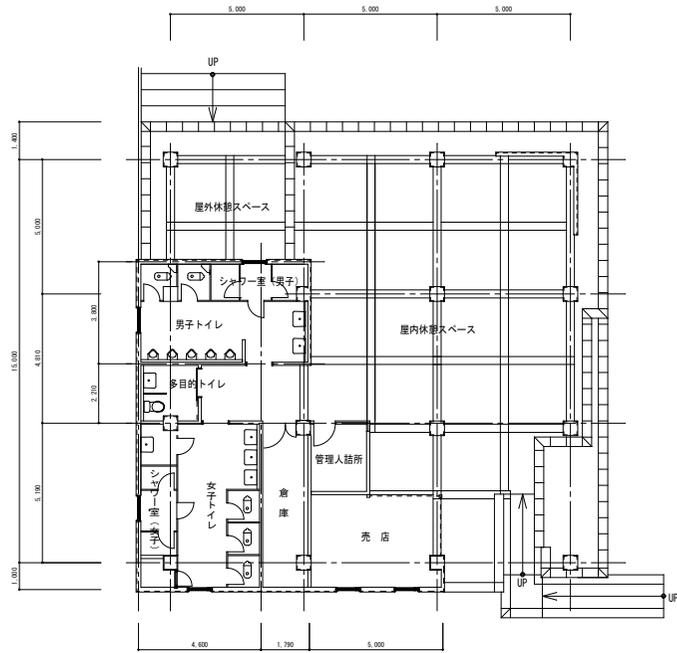

【宇野地区】平面図 1/100