


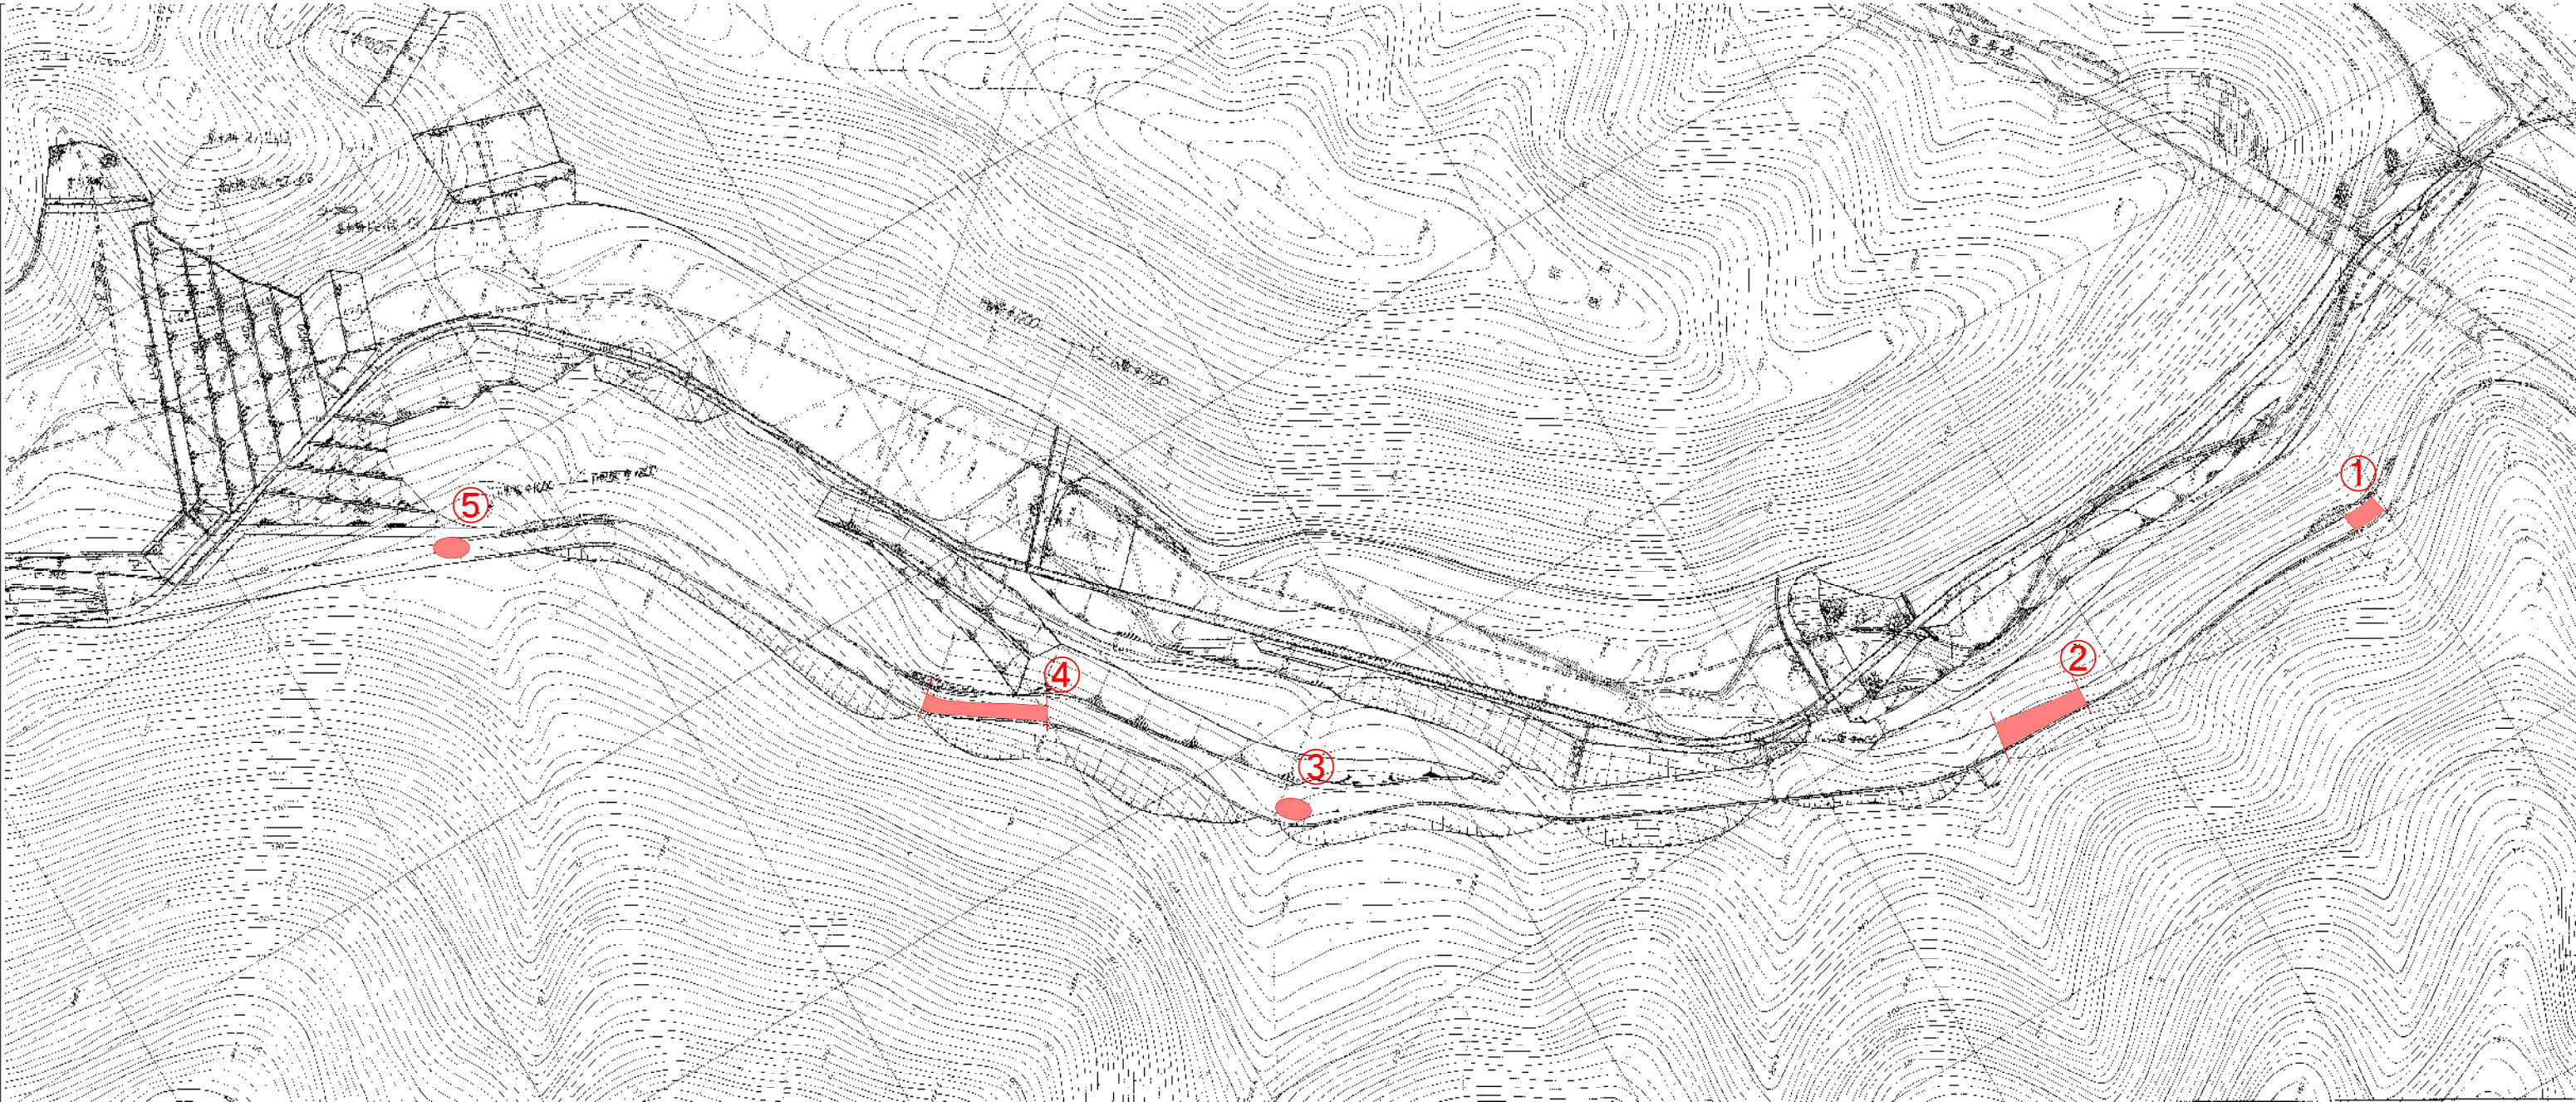

舗装補修面積

- ① 5.0m × 10.0m = 50.0m²
- ② 5.0m × 20.0m = 100.0m²
- ③ 2.0m × 4.0m = 8.0m²
- ④ 2.0m × 30.0m = 60.0m²
- ⑤ 1.5m × 3.0m = 4.5m²

江府町林道（俣野工区）
L=67.0m , W=3.0~5.0m

舗装版打替え工 ①, ②, ④

舗装版切断工 t=15cm以下 L =140m

舗装版破碎工 t=15cm以下 A =210m²

不陸整正工 補足材有 (t=2cm) A =210m²

表層工 再生密粒度As (13) (t=4cm) A =210m²

欠損部補修工 ③, ⑤

加熱合材補修工 再生密粒度As (13) W =0.6t

R8 当初設計

路 線 名	江府町林道		
国道482号（宮市工区）舗装補修（3工区） 外合冊工事			
図 名	平 面 図		
位 置	日野郡江府町俣野		
縮 尺	1:1000	単 位	M
図 号	全葉中の内		
令和8年度施行		鳥 取 県	
西部総合事務所日野振興センター日野県土整備局			

注) A3印刷の場合、縮尺は図示の1/2とする。