

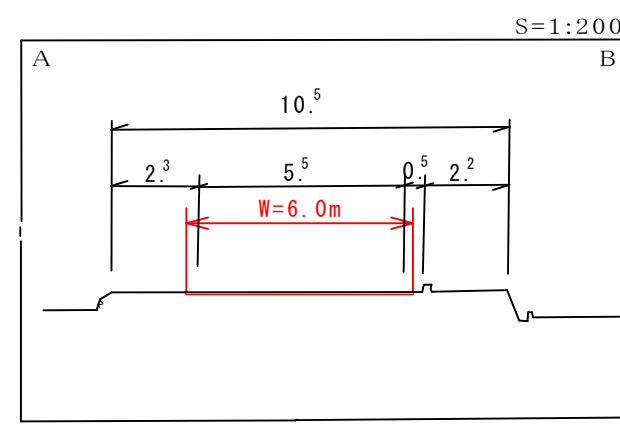


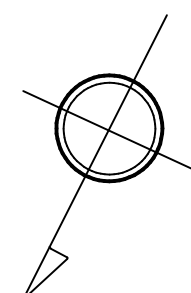

日 野 郡
江 府 町
宮 市

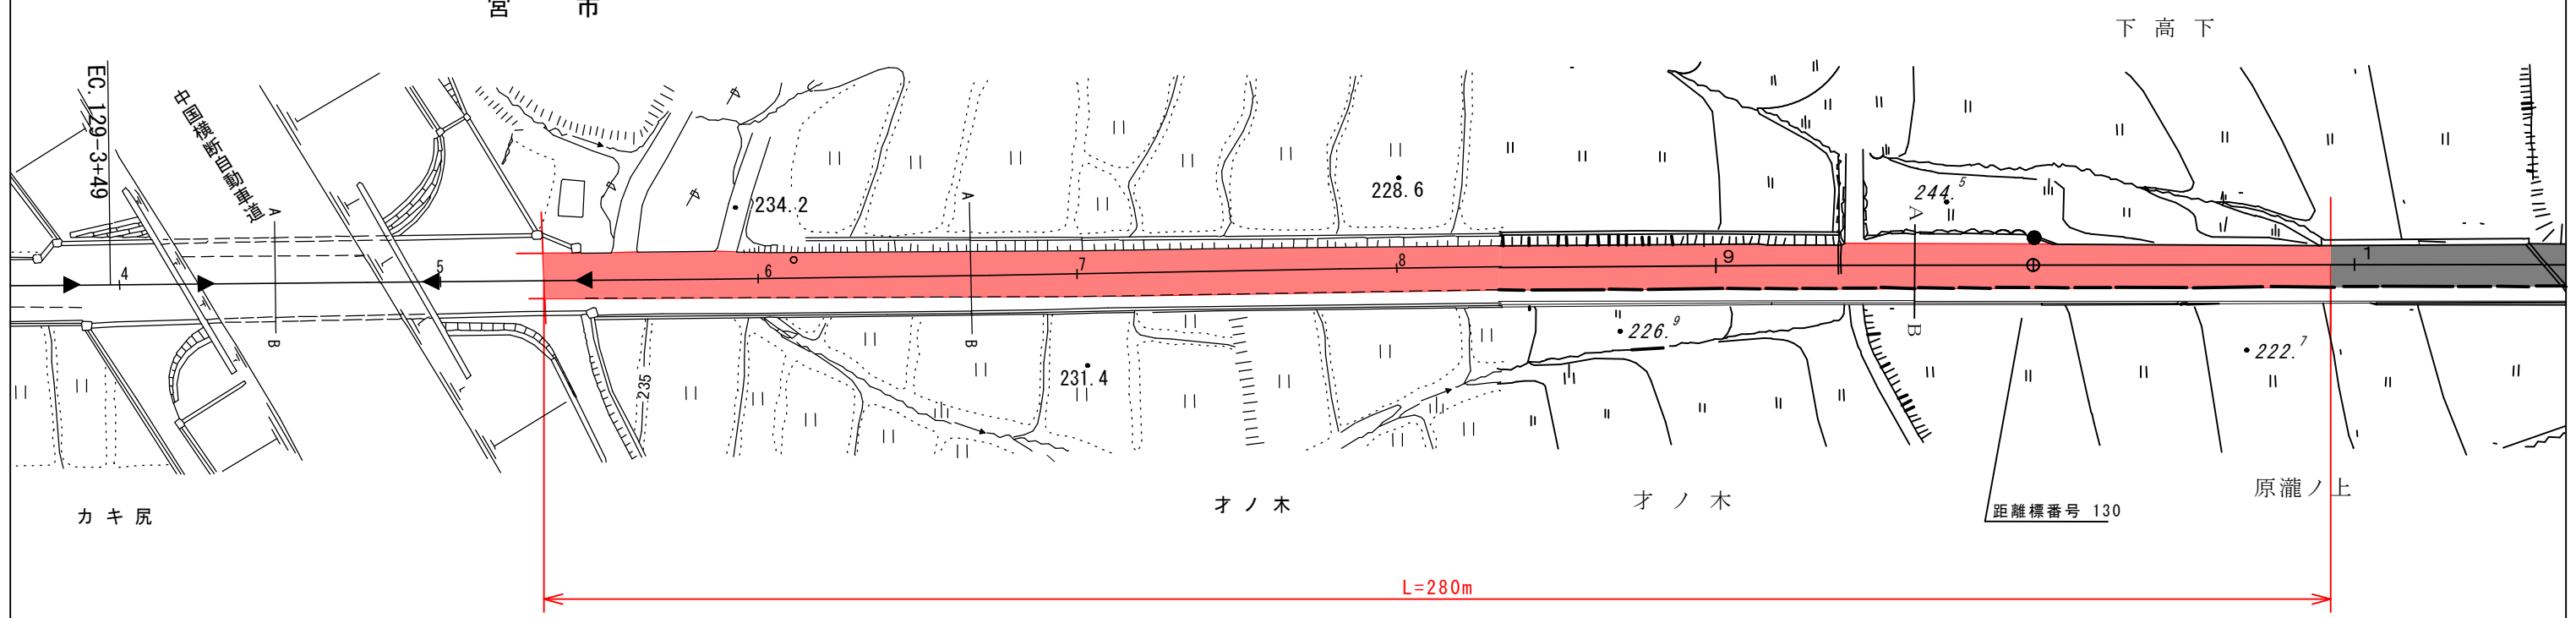

国道482号（宮市工区）（3工区）
施工延長 L=280.0m
幅員 W= 6.0m

切削工 t=4cm A=1,680m²

表層工 再生密粒度As(13)改質I型（t=4cm） A=1,680m²

区画線工 一式

施工鉤設置 N=2個

R8 単県 当初設計

路 線 名	国 道 4 8 2 号		
国 道 4 8 2 号（宮市工区）舗装補修（3工区） 外合冊工事			
図 名	平 面 図		
位 置	日野郡江府町宮市		
縮 尺	1:1000	単 位	M
図 号	全 1 葉中の内 1		
令和8年度施行	鳥 取 県		
西部総合事務所日野振興センター日野県土整備局			