



平面図

S=1:1000

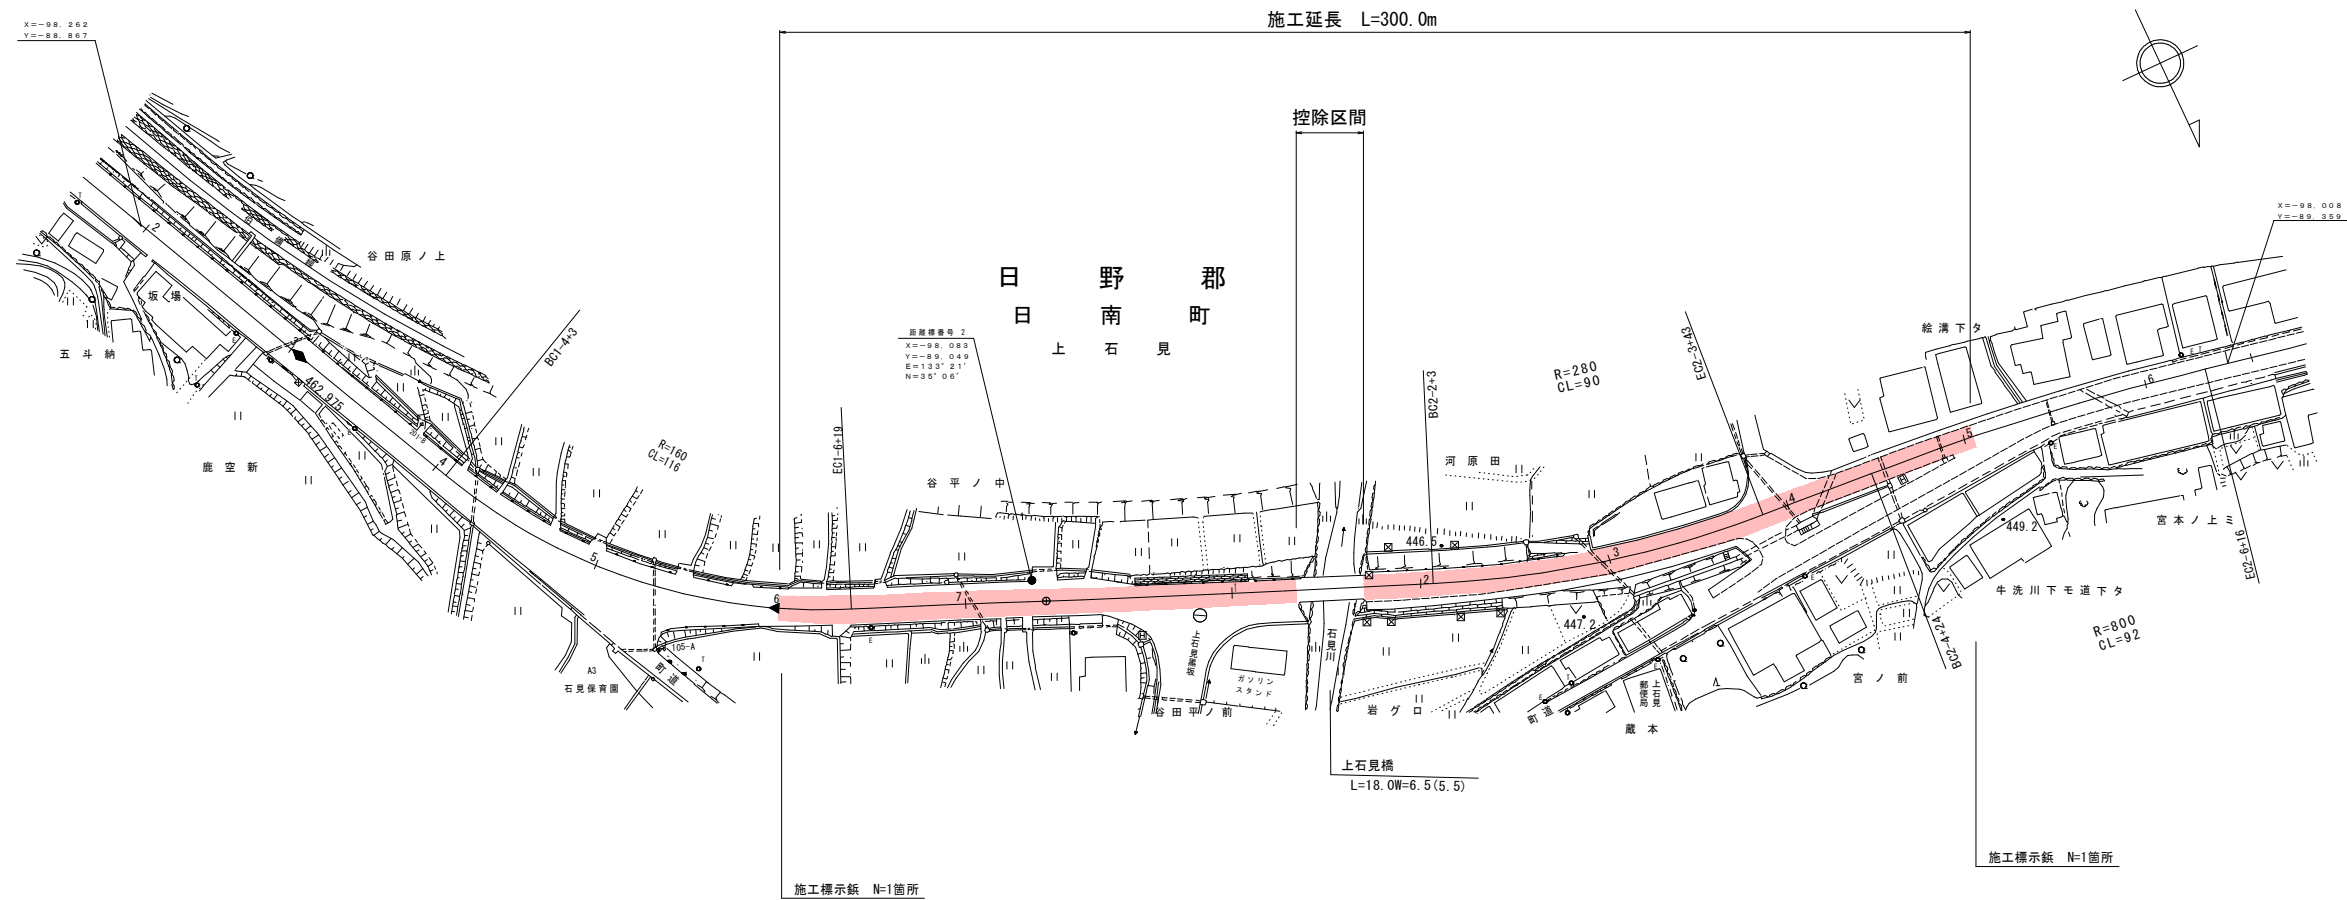

標準断面図 S=1:100

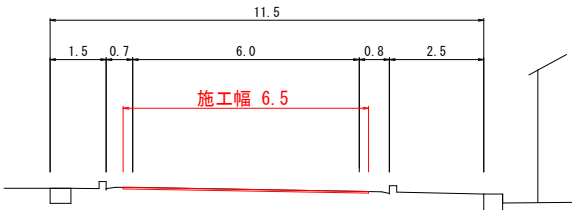

|                         |                         |                            |           |
|-------------------------|-------------------------|----------------------------|-----------|
| 路面切削 (切削厚 t=4cm)        | A=1,950.0m <sup>2</sup> | 溶融式区画線 (実線 黄 15cm)         | L= 300.0m |
| 切削殻                     | V= 78.0m <sup>3</sup>   | 溶融式区画線 (実線 白 30cm)         | L= 6.0m   |
| 処分費                     | W= 183.3t               | 溶融式区画線 (実線 白 45cm)         | L= 28.0m  |
| 表層工 (t=4cm) 再生密粒度AS(13) | A=1,950.0m <sup>2</sup> | 溶融式区画線 (矢印・文字・記号 白 15cm換算) | L= 33.0m  |
|                         |                         | ペイント式区画線 (実線 白 15cm)       | L= 560.0m |
|                         |                         | 施工標示板                      | N= 2個     |

|                      |        |            |     |   |
|----------------------|--------|------------|-----|---|
| 8                    | 単<br>県 | 起 工        |     |   |
| 路線名                  |        | 県道新見日南線    |     |   |
| (上石見工区) 舗装補修工事 (2工区) |        |            |     |   |
| 図 名                  |        | 舗装計画図      |     |   |
| 位 置                  |        | 日野郡日南町上石見  |     |   |
| 縮 尺                  |        | 図示         | 単 位 | M |
| 図 号                  |        | 全 1 葉中の内 1 |     |   |
| 鳥取県西部総合事務所日野振興センター   |        |            |     |   |

A3出力時縮小率50%