



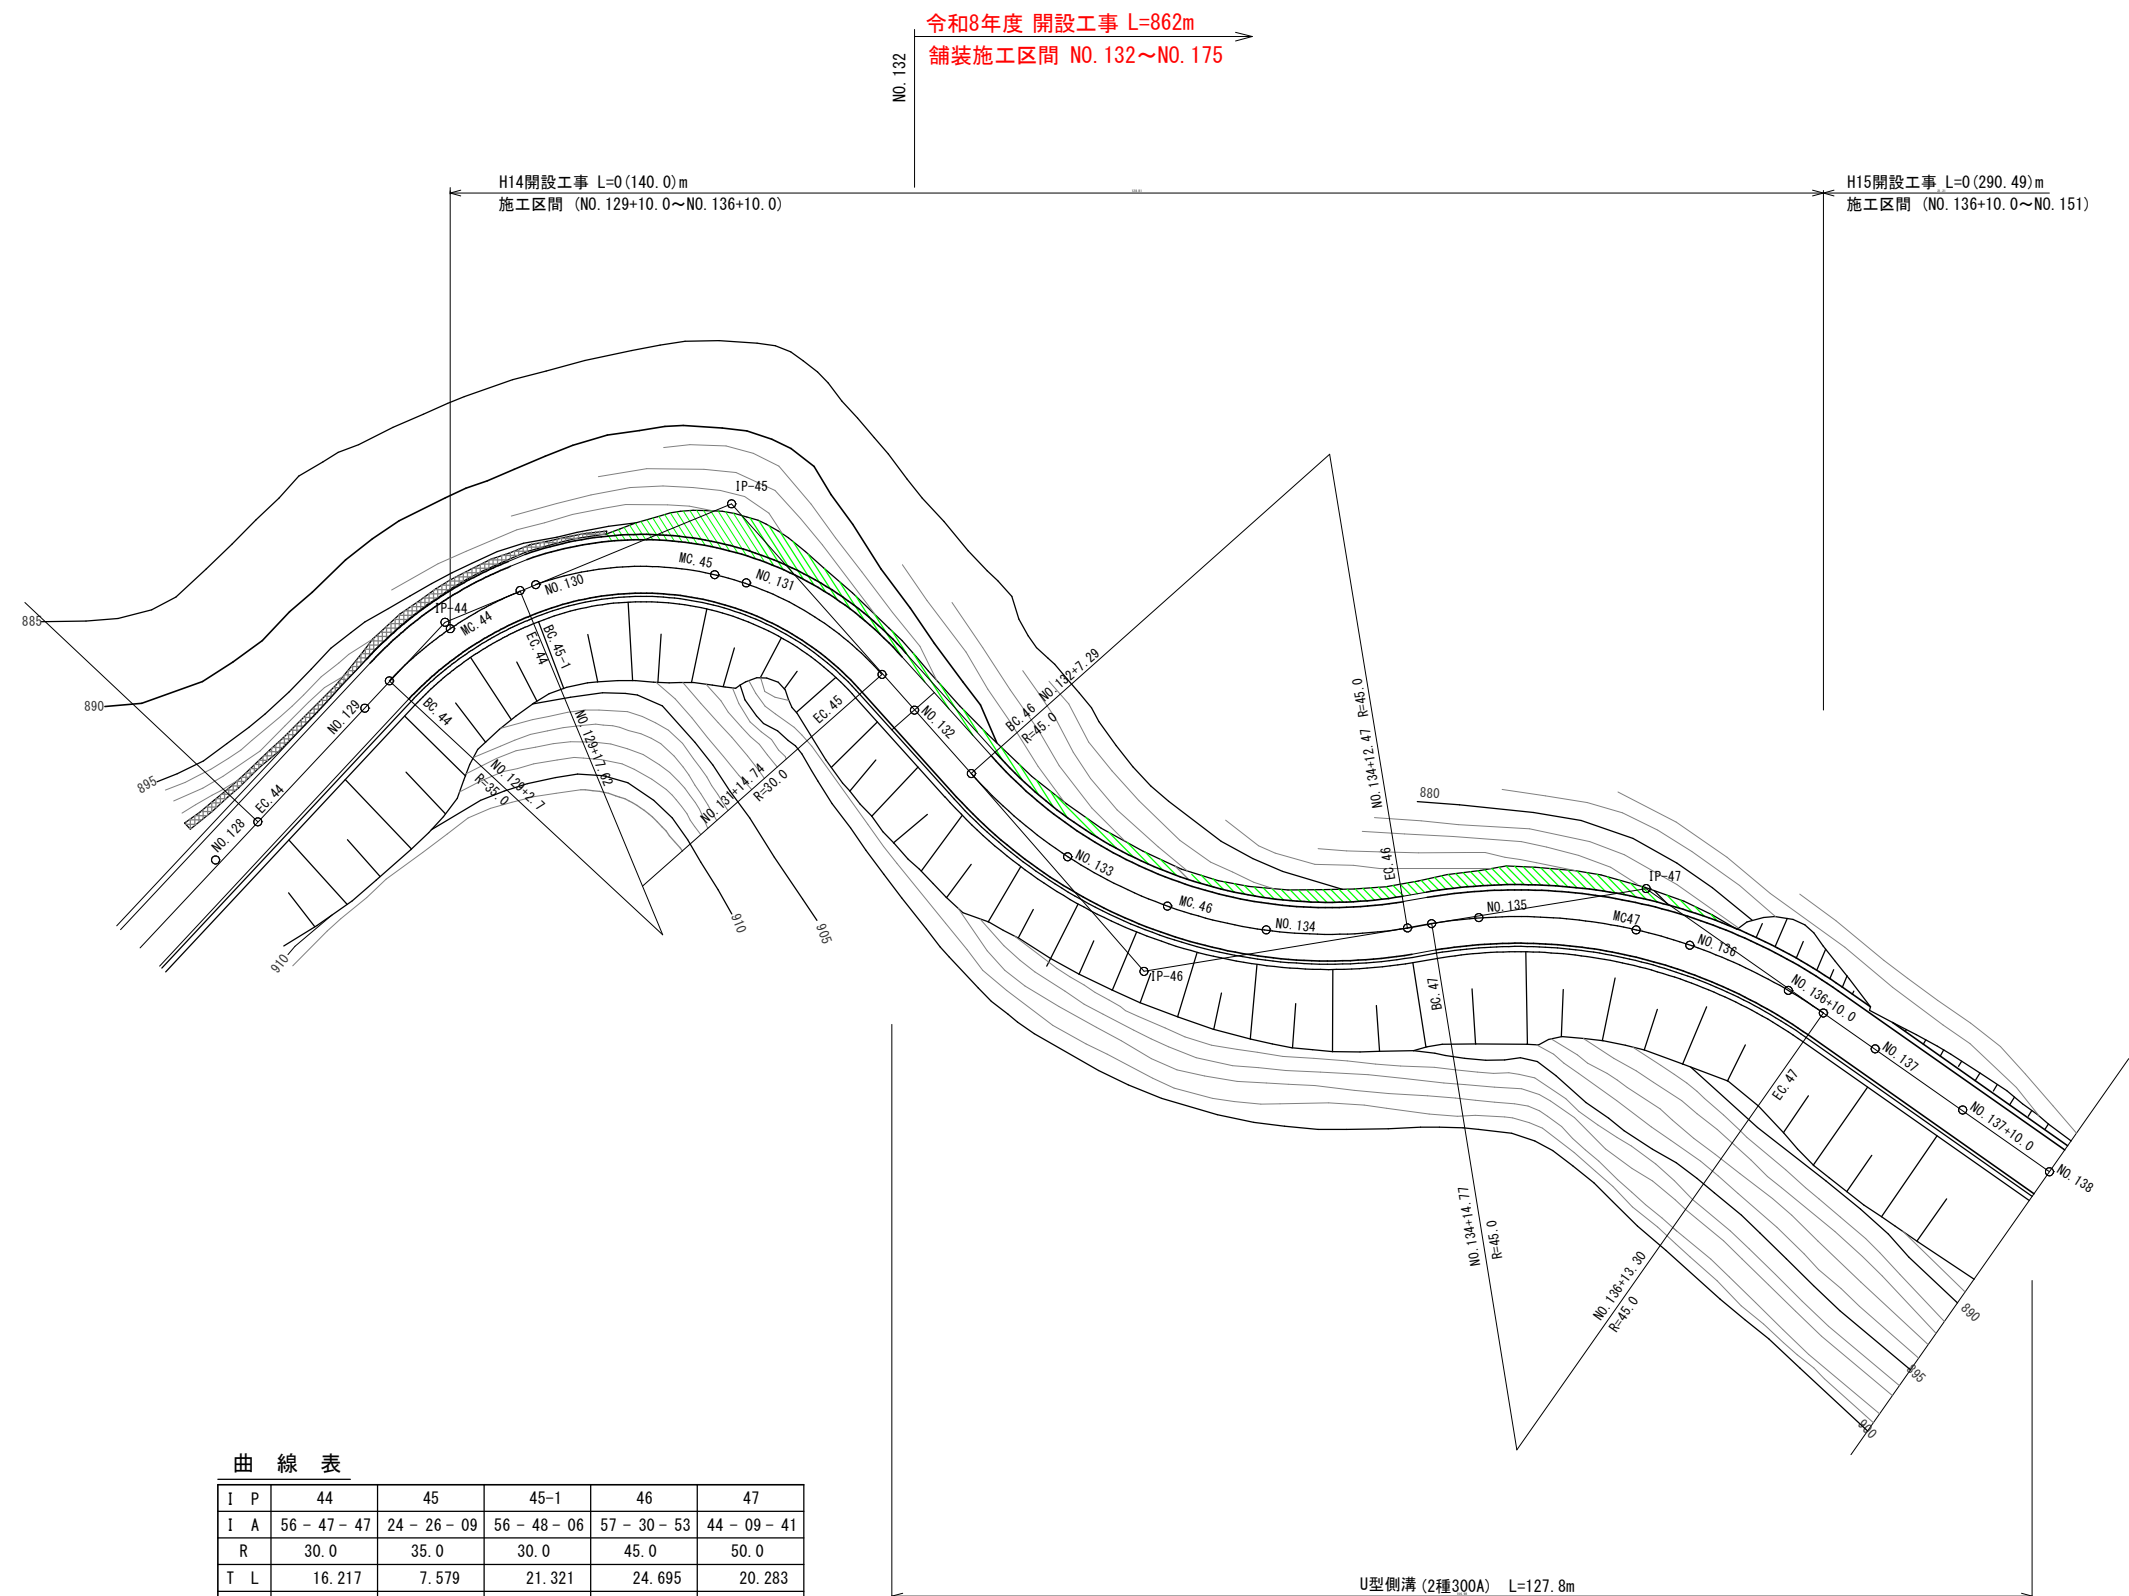

曲 線 表					
I P	44	45	45-1	46	47
I A	56 - 47 - 47	24 - 26 - 09	56 - 48 - 06	57 - 30 - 53	44 - 09 - 41
R	30.0	35.0	30.0	45.0	50.0
T L	16.217	7.579	21.321	24.695	20.283
C L	29.375	14.927	37.072	45.172	38.538
S L	4.103	0.811	6.804	6.331	3.958
IP D		41.92	28.94	58.58	47.28
					○ ○ ○

公共 当初設計		No. 132～ No. 138			
路 線 名	中ノ津線(中原工区)		事 業 名	農山漁村地域整備交付金事業	
林道区分	森林基幹	級別区分	2 級	設計速度	30 km/h
年 度	令和 8 年度		施工主体	鳥 取 県	
名 称	平面図		5 葉中	1 番	
施 行 地	鳥取県八頭郡智頭町大呂				
縮 尺	1 : 500	審査者	砂田	設計者	和田

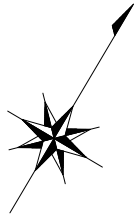


凡 例	
盛 土	
切 土	
道路面	
平 場	
水 路	
集 水 樹	

I P	50	51	52
I A	52 - 56 - 33	63 - 44 - 33	21 - 19 - 49
R	25.0	25.0	50.0
T L	12.499	15.544	9.416
C L	23.100	27.813	18.614
S L	2.928	4.438	6.879
IP D	27.899	33.633	45.16

公共 当初設計		NO. 139+12. 52 (MC. 48) ~ NO. 148			
路線名	中ノ津線(中原工区)		事業名	農山漁村地域整備交付金事業	
林道区分	森林基幹	級別区分	2 級	設計速度	30 km/h
年 度	令和 8 年度	施工主体	鳥 取 県		
名 称	平面図		5	葉 中	2 番
施 行 地	鳥取県八頭郡智頭町大呂				
縮 尺	1 : 500	審査者	砂田	設計者	和田



H15開設工事 L=0(290.49)m
施工区間 (NO.136+10.0~NO.151)
H24開設工事 L=0(339.63)m
新規土工 L=272.15m (NO.151~NO.164+12.15)
H25開設工事 L=0(369.48)m
法面工 L=272.15m (NO.151 ~NO.164+12.15)
新規土工 L= 29.85m (NO.164+12.15~NO.166+ 2.00)

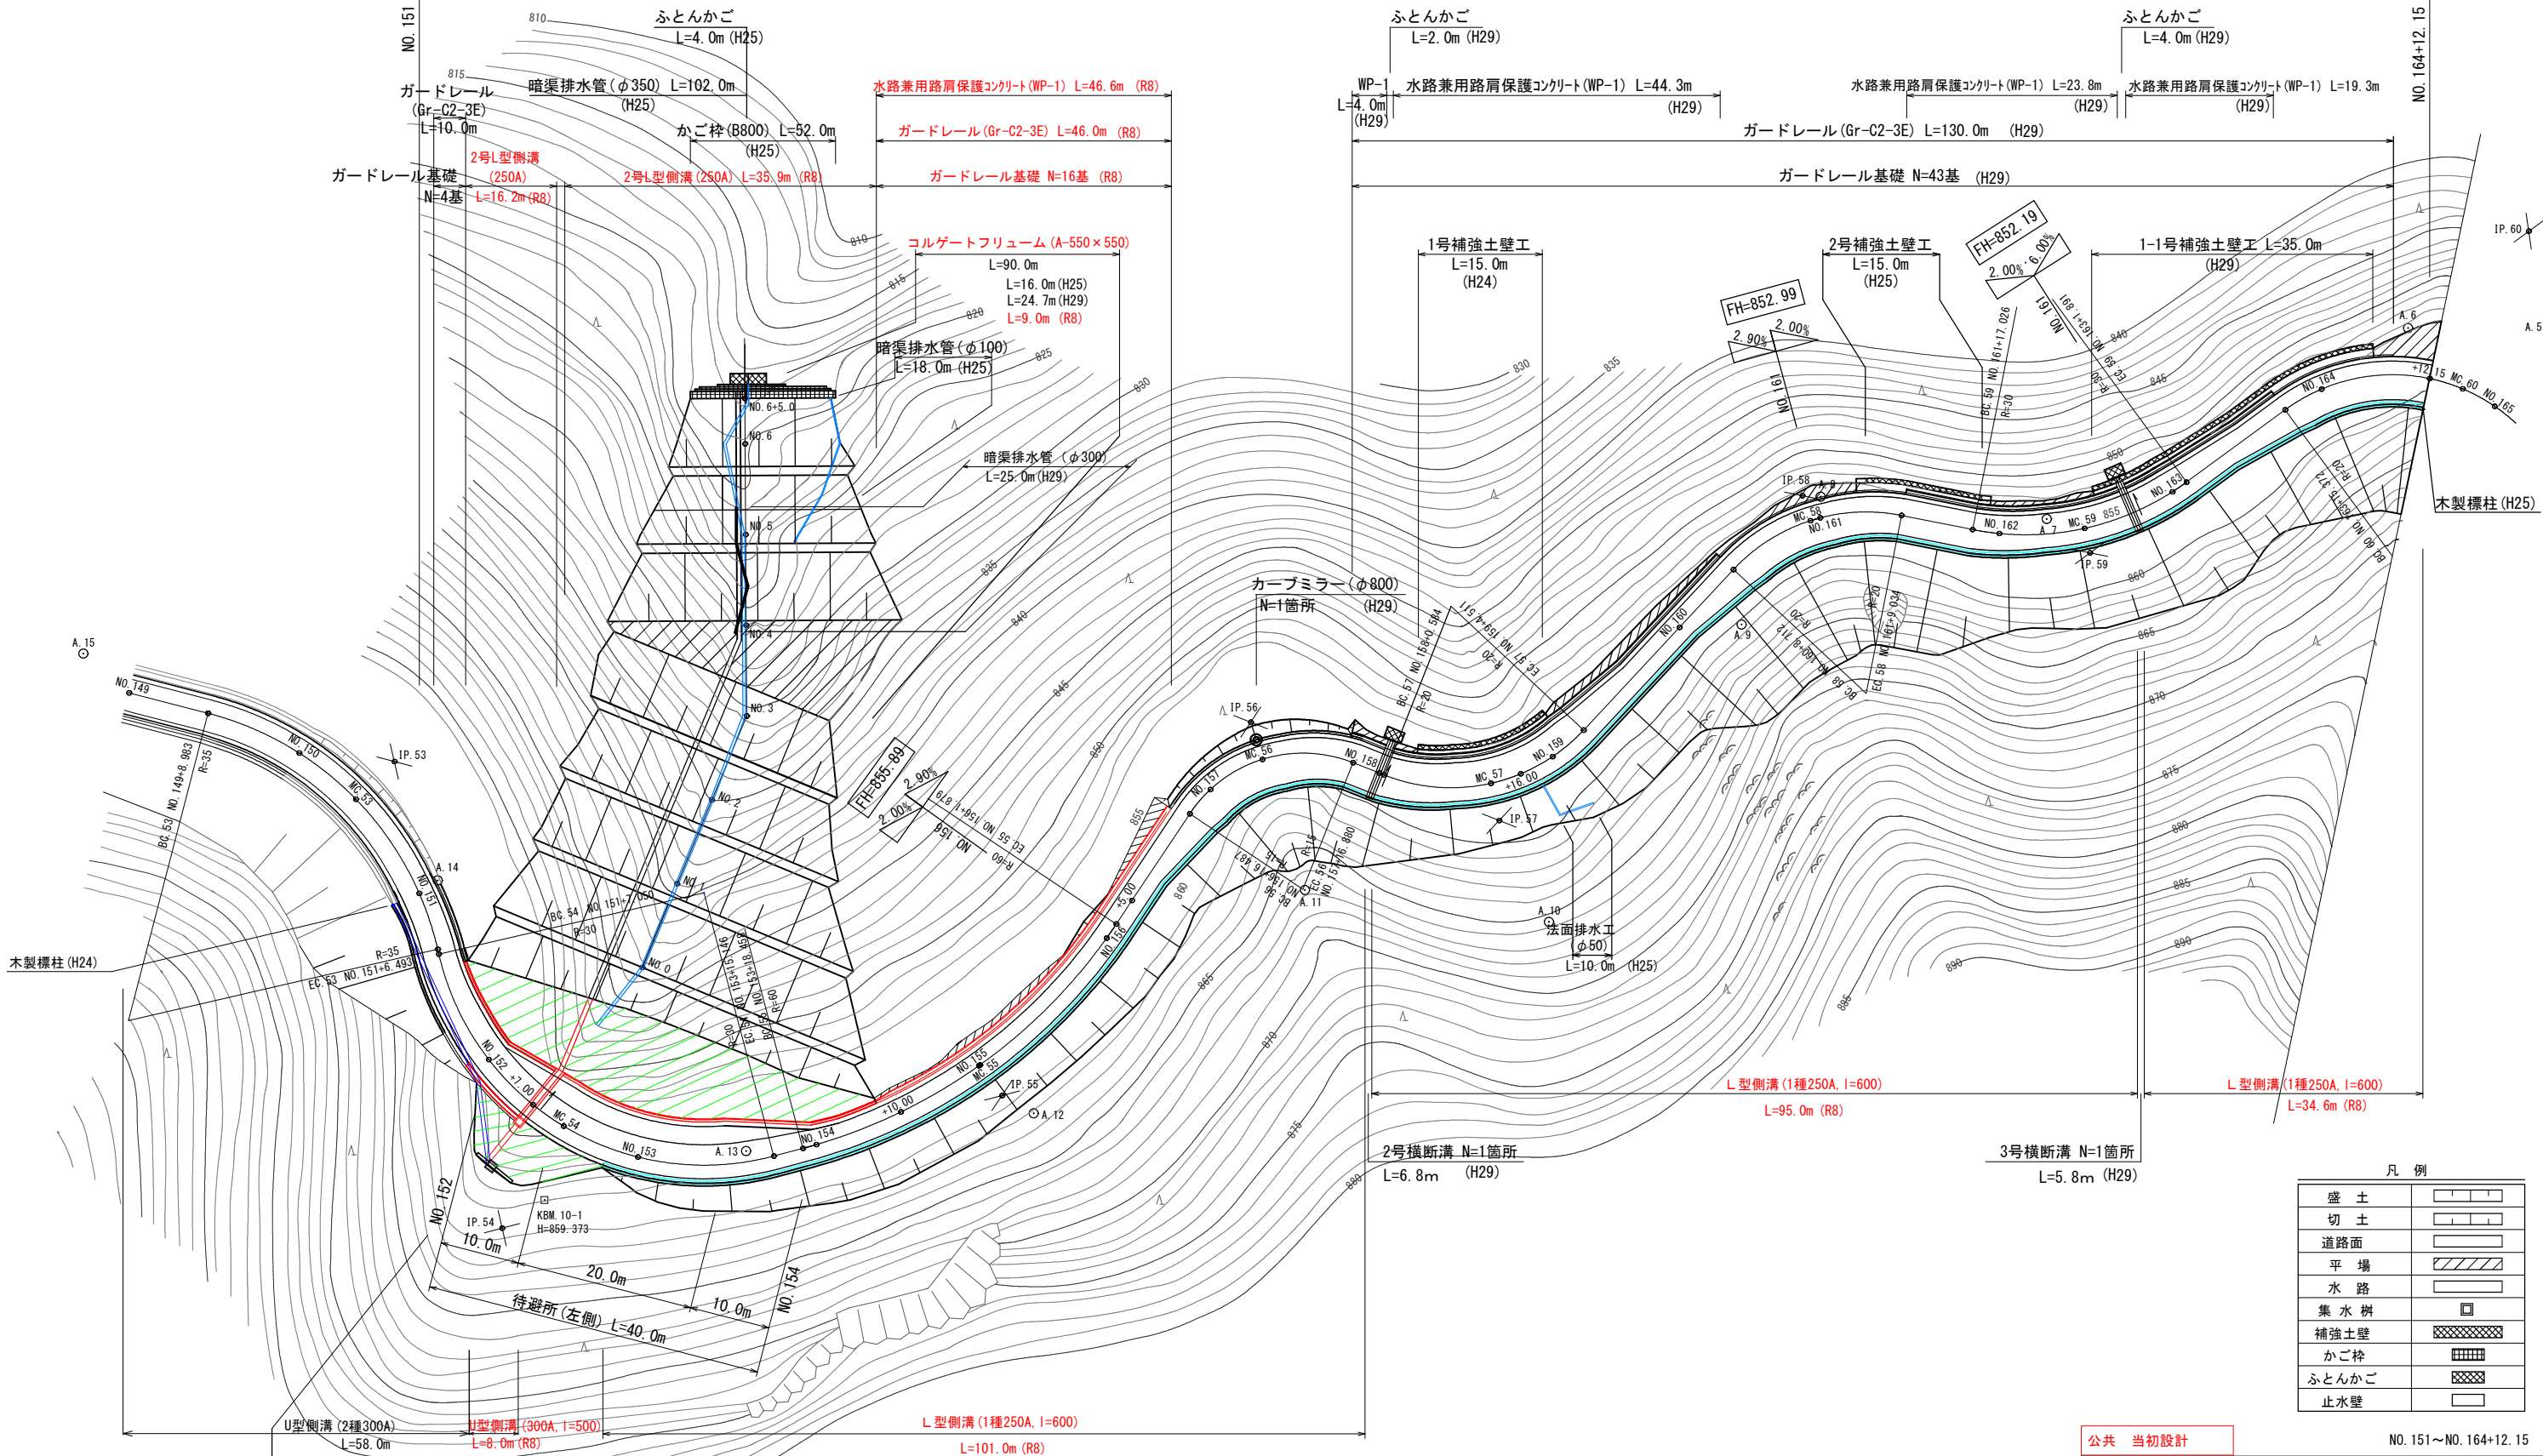


仮設集水樹 (既製品) □900 (H25)
1号横断溝 L=6.7m (R8)
1号集水樹 (R8)
コルゲートフリューム (A-500×500) (R8)
L=5.5m
止水壁 N=1箇所

曲 線 表									
IP	IP間方向角	IA	R	TL	SL	CL	IP間距離	X座標	Y座標
EC.52	139-06-30						35.702	4465.001026	5223.592056
IP.53	201-35-12	62-28-42	35.000	21.229	5.935	38.166	52.775	4438.012408	5246.953468
IP.54	109-43-47	91-51-25	30.000	30.988	13.131	48.096	57.011	4388.938865	5227.537199
IP.55	68-15-55	41-27-52	60.000	22.711	4.154	43.421	49.442	4369.692851	5281.201529
IP.56	146-09-38	77-53-43	15.000	12.124	4.287	20.393	29.458	4388.001800	5327.128948
IP.57	77-36-48	68-32-50	20.000	13.630	4.203	23.927	48.967	4363.534154	5343.532962
IP.58	135-49-56	58-13-08	20.000	11.136	2.891	20.322	32.325	4374.037884	5391.360189
IP.59	88-20-40	47-29-16	30.000	13.196	2.774	24.865	58.973	4350.851354	5413.882751
IP.60	206-21-36	118-00-56	20.000	33.296	18.841	41.195	47.999	4352.584000	5473.831000
IP.61								4309.576000	5452.519000

凡 例	
盛 土	
切 土	
道路面	
平 場	
水 路	
集 水 樹	
補強土壁	
かご枠	
ふとんかご	
止水壁	

公共 当初設計		NO. 151～NO. 164+12. 15			
路 線 名	中ノ津線(中原工区)		事 業 名	農山漁村地 地域整備交付金事業	
林道区分	森林基幹	級別区分	2 級	設計速度	30 km/h
年 度	令和 8 年度	施工主体	鳥 取 県		
名 称	平面図		5 葉中	3 番	
施 行 地	鳥取県八頭郡智頭町大呂				
縮 尺	1 : 500	審査者	砂田	設計者	和田

NO. 164+12. 15

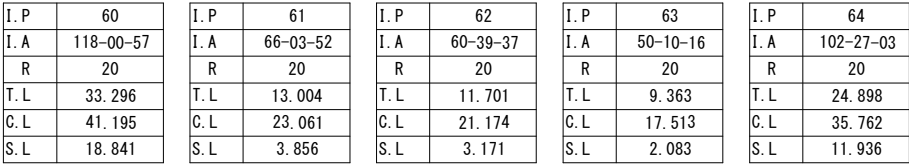


凡 例	
名 称	記 号
切土法面	
盛土法面	
補強土壁	
水 路	
集水樹	
暗渠排水工	
フトン竈	

公共 当初設計		NO. 164+12. 15~NO. 174		
路 線 名	中ノ津線(中原工区)	事 業 名	農山漁村地域整備交付金事業	
林道区分	森林基幹	級別区分	2 級	設計速度 30 km/h
年 度	令和 8 年度	施工主体	鳥 取 県	
名 称	平面図 5 葉中 4 番			
施 行 地	鳥取県八頭郡智頭町大呂			
縮 尺	1 : 500	審査者	砂田	設計者 和田

令和8年度 開設工事 L=862m
舗装施工区間 NO. 132～NO. 175

H29開設工事 L=0 (178)m
新規土工 L= 178.0m (NO. 166+2.00～NO. 175)

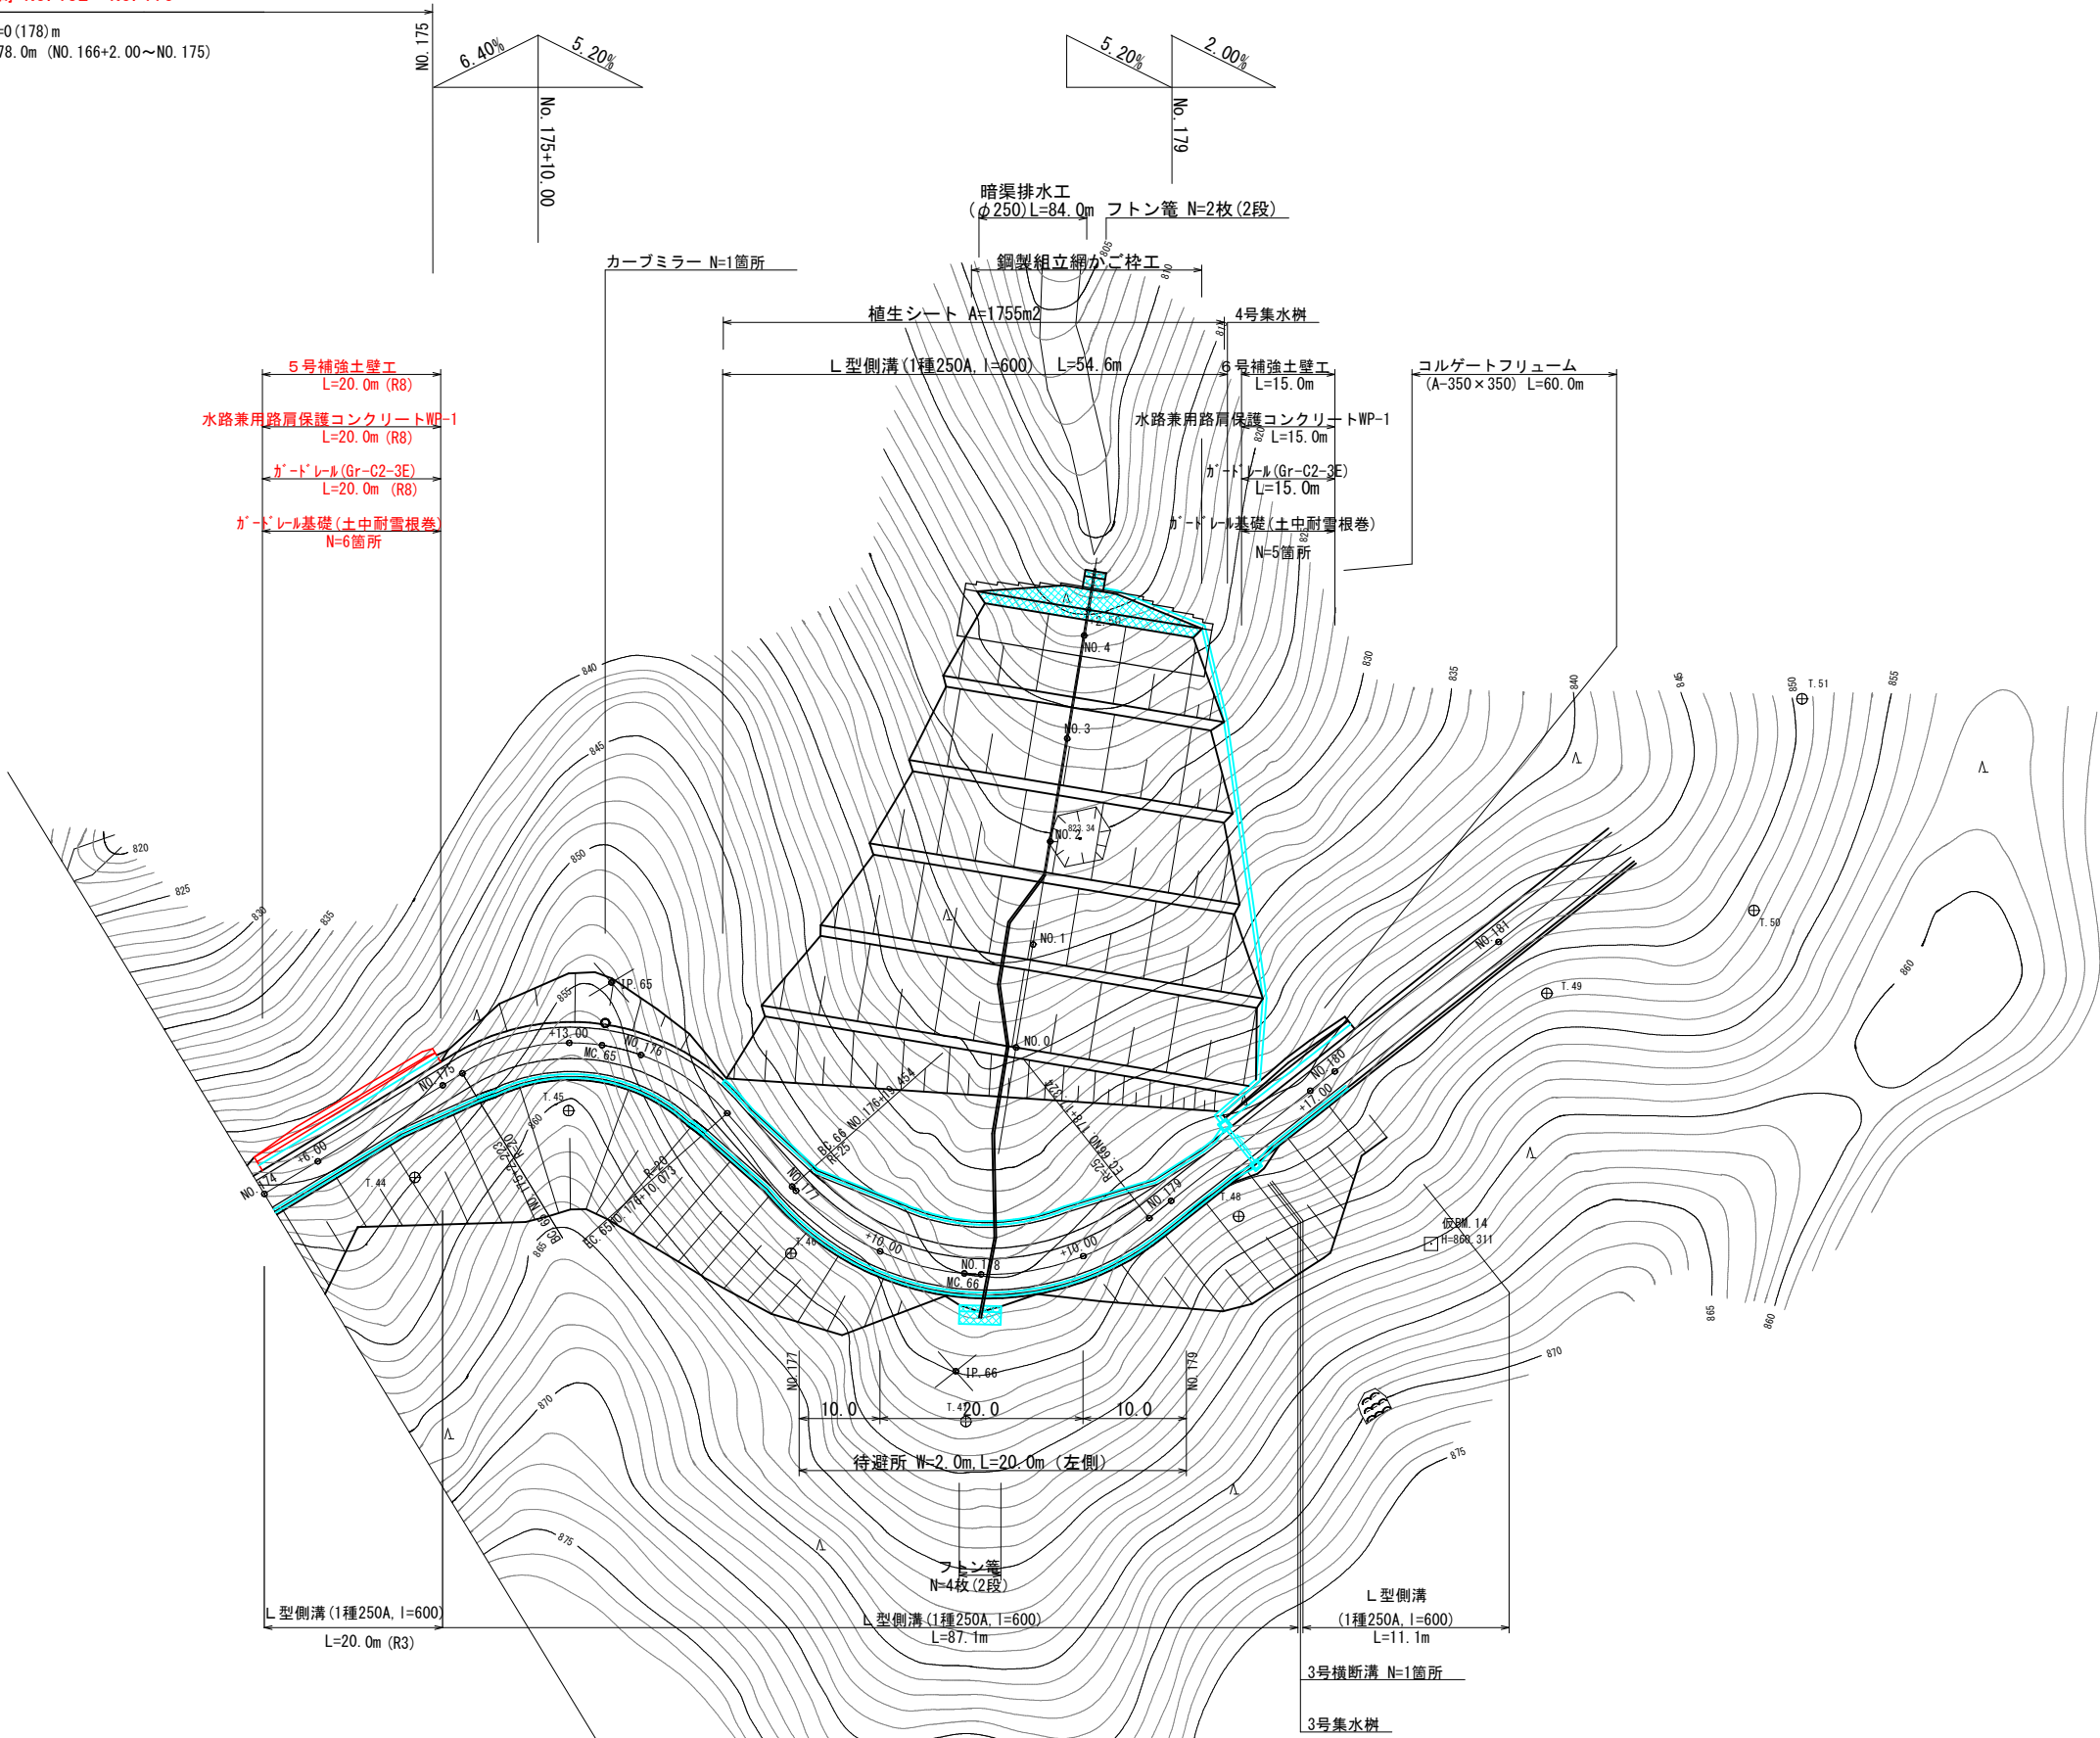

凡 例	
名 称	記 号
切土法面	
盛土法面	
補強土壁	
水 路	
集水樹	
暗渠排水工	
フトン管	

I. P	65	I. P	66
I. A	79-47-07	I. A	86-47-30
R	20	R	25
T. L	16.718	T. L	23.638
C. L	27.850	C. L	37.870
S. L	6.067	S. L	9.406

公共 当初設計			NO. 174～NO. 180		
路 線 名	中ノ津線(中原工区)		事 業 名	農山漁村地域整備交付金事業	
林道区分	森林基幹	級別区分	2 級	設計速度	30 km/h
年 度	令和 8 年度	施工主体	鳥 取 県		
名 称	平面図	5	葉中	5 番	
施 行 地	鳥取県八頭郡智頭町大呂				
縮 尺	1 : 500	審査者	砂田	設計者	和田