


令和 6 年 度

県 営 住 宅 外 江 団 地 第 一 期 エ コ 改 善 工 事 （ 5 8 棟 ） （ タ タ ミ ）

図面番号	図 面 名 称	縮 尺
A - 1	改修工事特記仕様書	――
A - 2	工事概要・配置図・付近見取図	1/400
A - 3	【改修前・改修後】1階平面図	1/100
A - 4	【改修前・改修後】2・3階平面図	1/100
A - 5	【改修前・改修後】4階平面図	1/100




	TITLE	県 営 住 宅 外 江 団 地 第 一 期 エ コ 改 善 工 事 （ 5 8 棟 ） （ タ タ ミ ）	SCALE	CHECK	DRAW	一級建築士事務所 鳥取県知事登録05-353号 一級建築士登録 第128375号	NO. A-0
	NAME	図面表紙				松田建築事務所 松田俊男	TOTAL
						鳥取県米子市淀江町佐陀66-1 TEL 0859-56-2852 FAX 0859-56-2988	

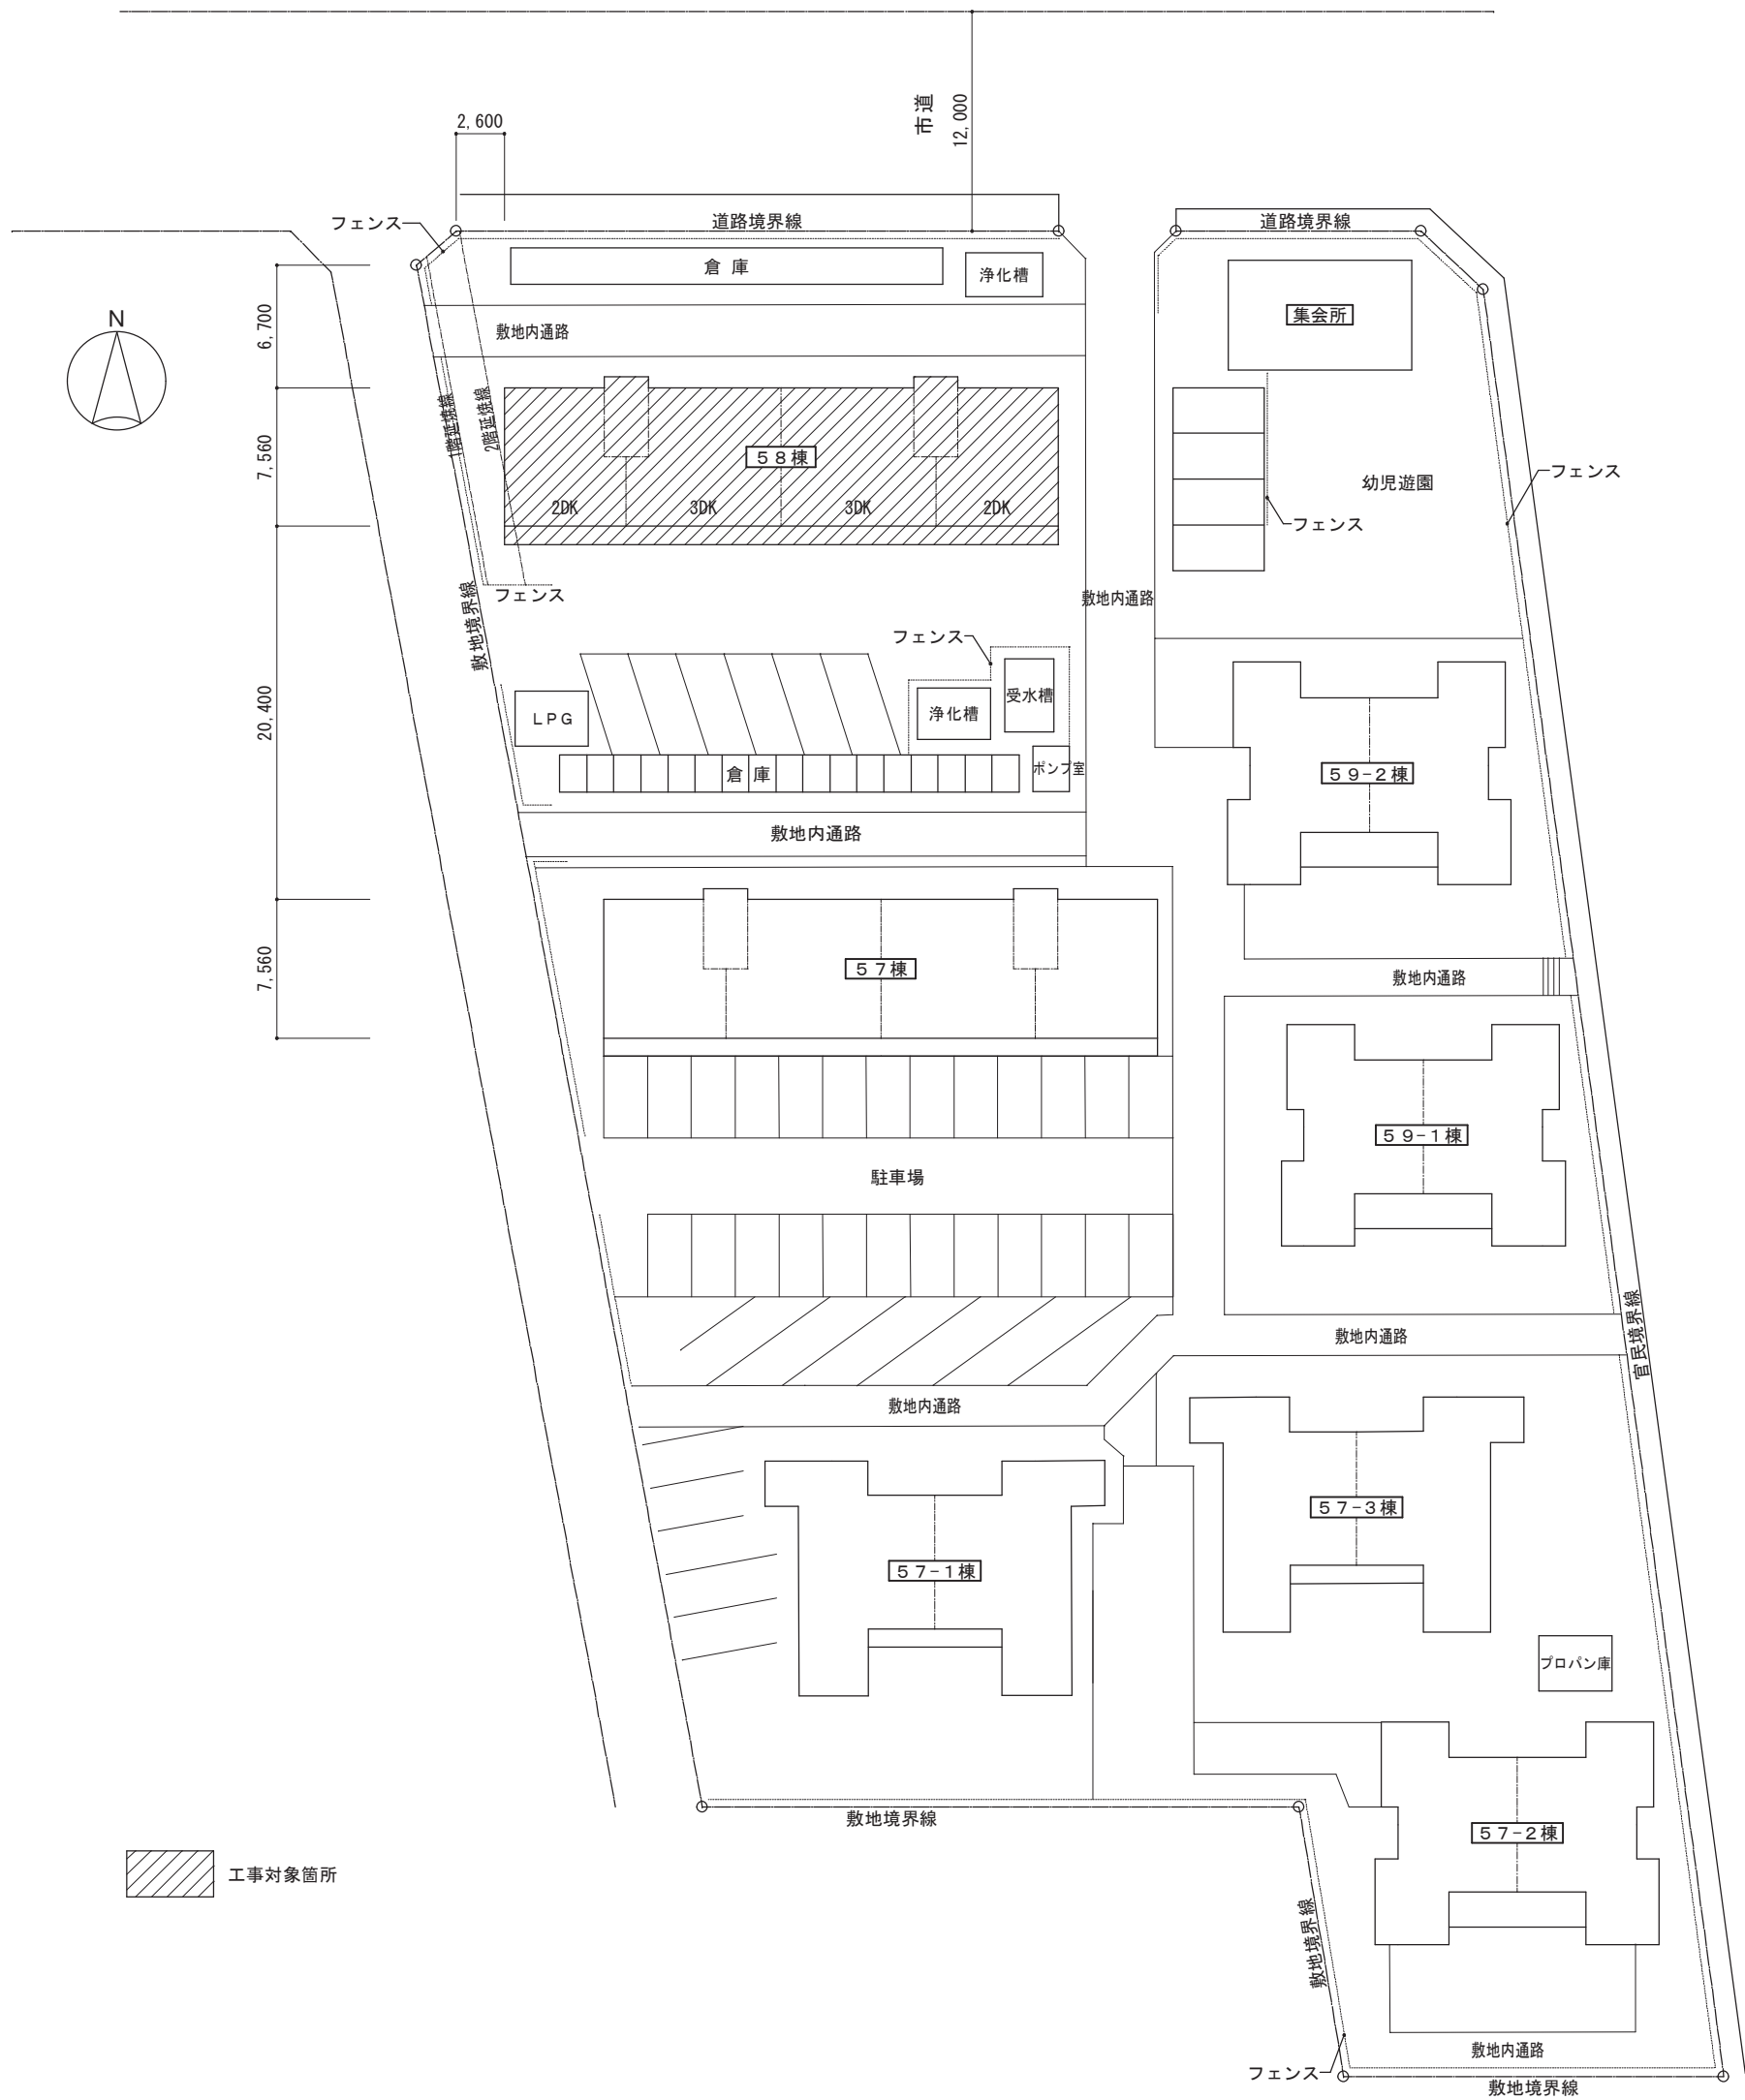

工 事 概 要		
【建築工事】		
■タタミ改修	①	タタミ新設
	②	タタミ表替



建 物 概 要	
建物名称	県営住宅外江団地58棟
工事場所	境港市外江町（県営住宅外江団地58棟）
主要用途	共同住宅（県営住宅）
工事種別	改修工事（エコ改善工事）
構造・規模	鉄筋コンクリート造（壁構造） 4階建て
地域・地区	都市計画区域内（市街化区域内）
用途地域	第1種住居地域、準工業地域
建築面積	237.06㎡
延べ面積	969.84㎡

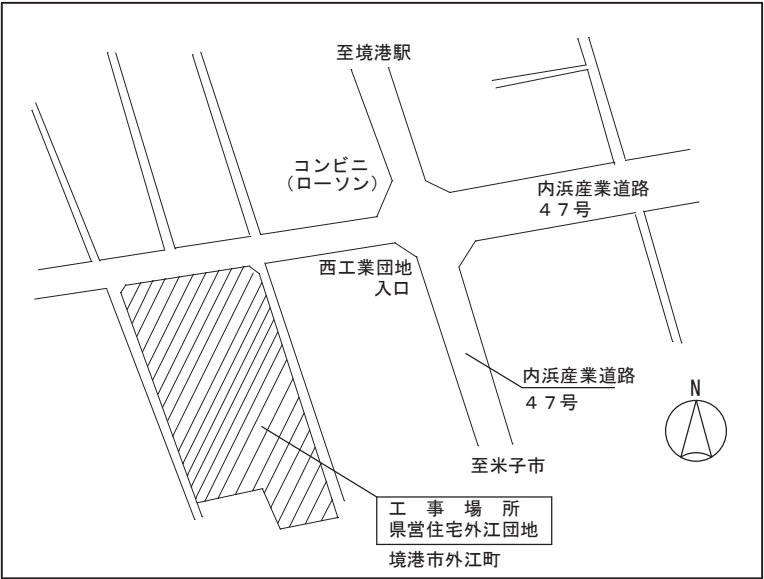

付近見取図

鳥取県
令和6年度
J2400434
西部環境建築局


	TITLE	県営住宅外江団地第一期エコ改善工事（58棟）（タタミ）	SCALE	CHECK	DRAW	一級建築士事務所 鳥取県知事登録05-353号 一級建築士登録 第128375号 松田建築事務所 松田俊男 鳥取県米子市淀江町佐陀66-1 TEL 0859-56-2852 FAX 0859-56-2988	NO. A-2
	NAME	工事概要・配置図・付近見取図	S = 1/400				
							TOTAL

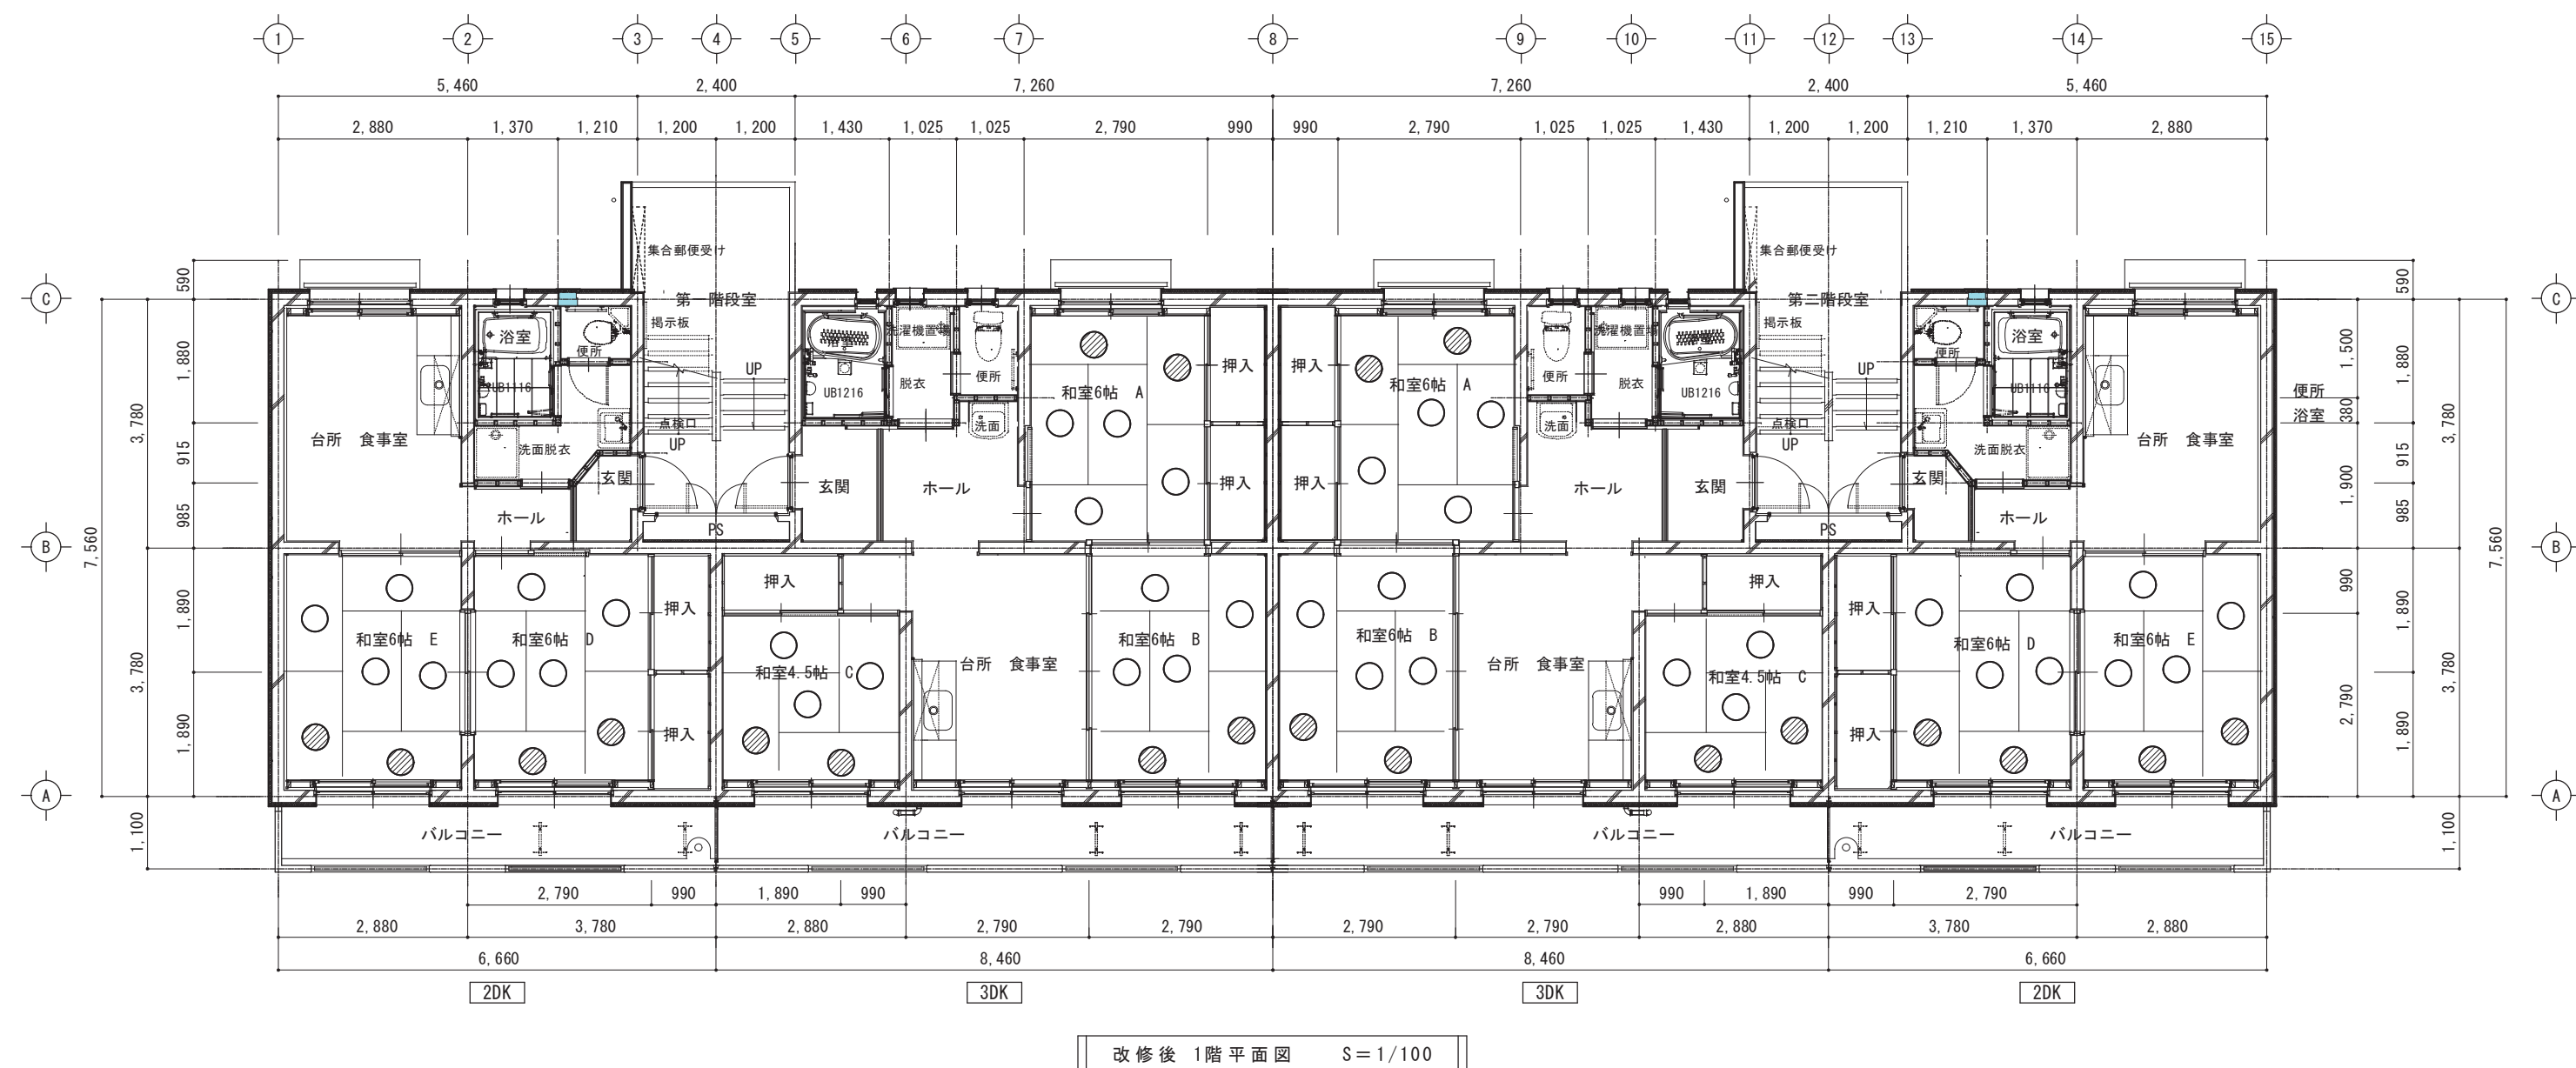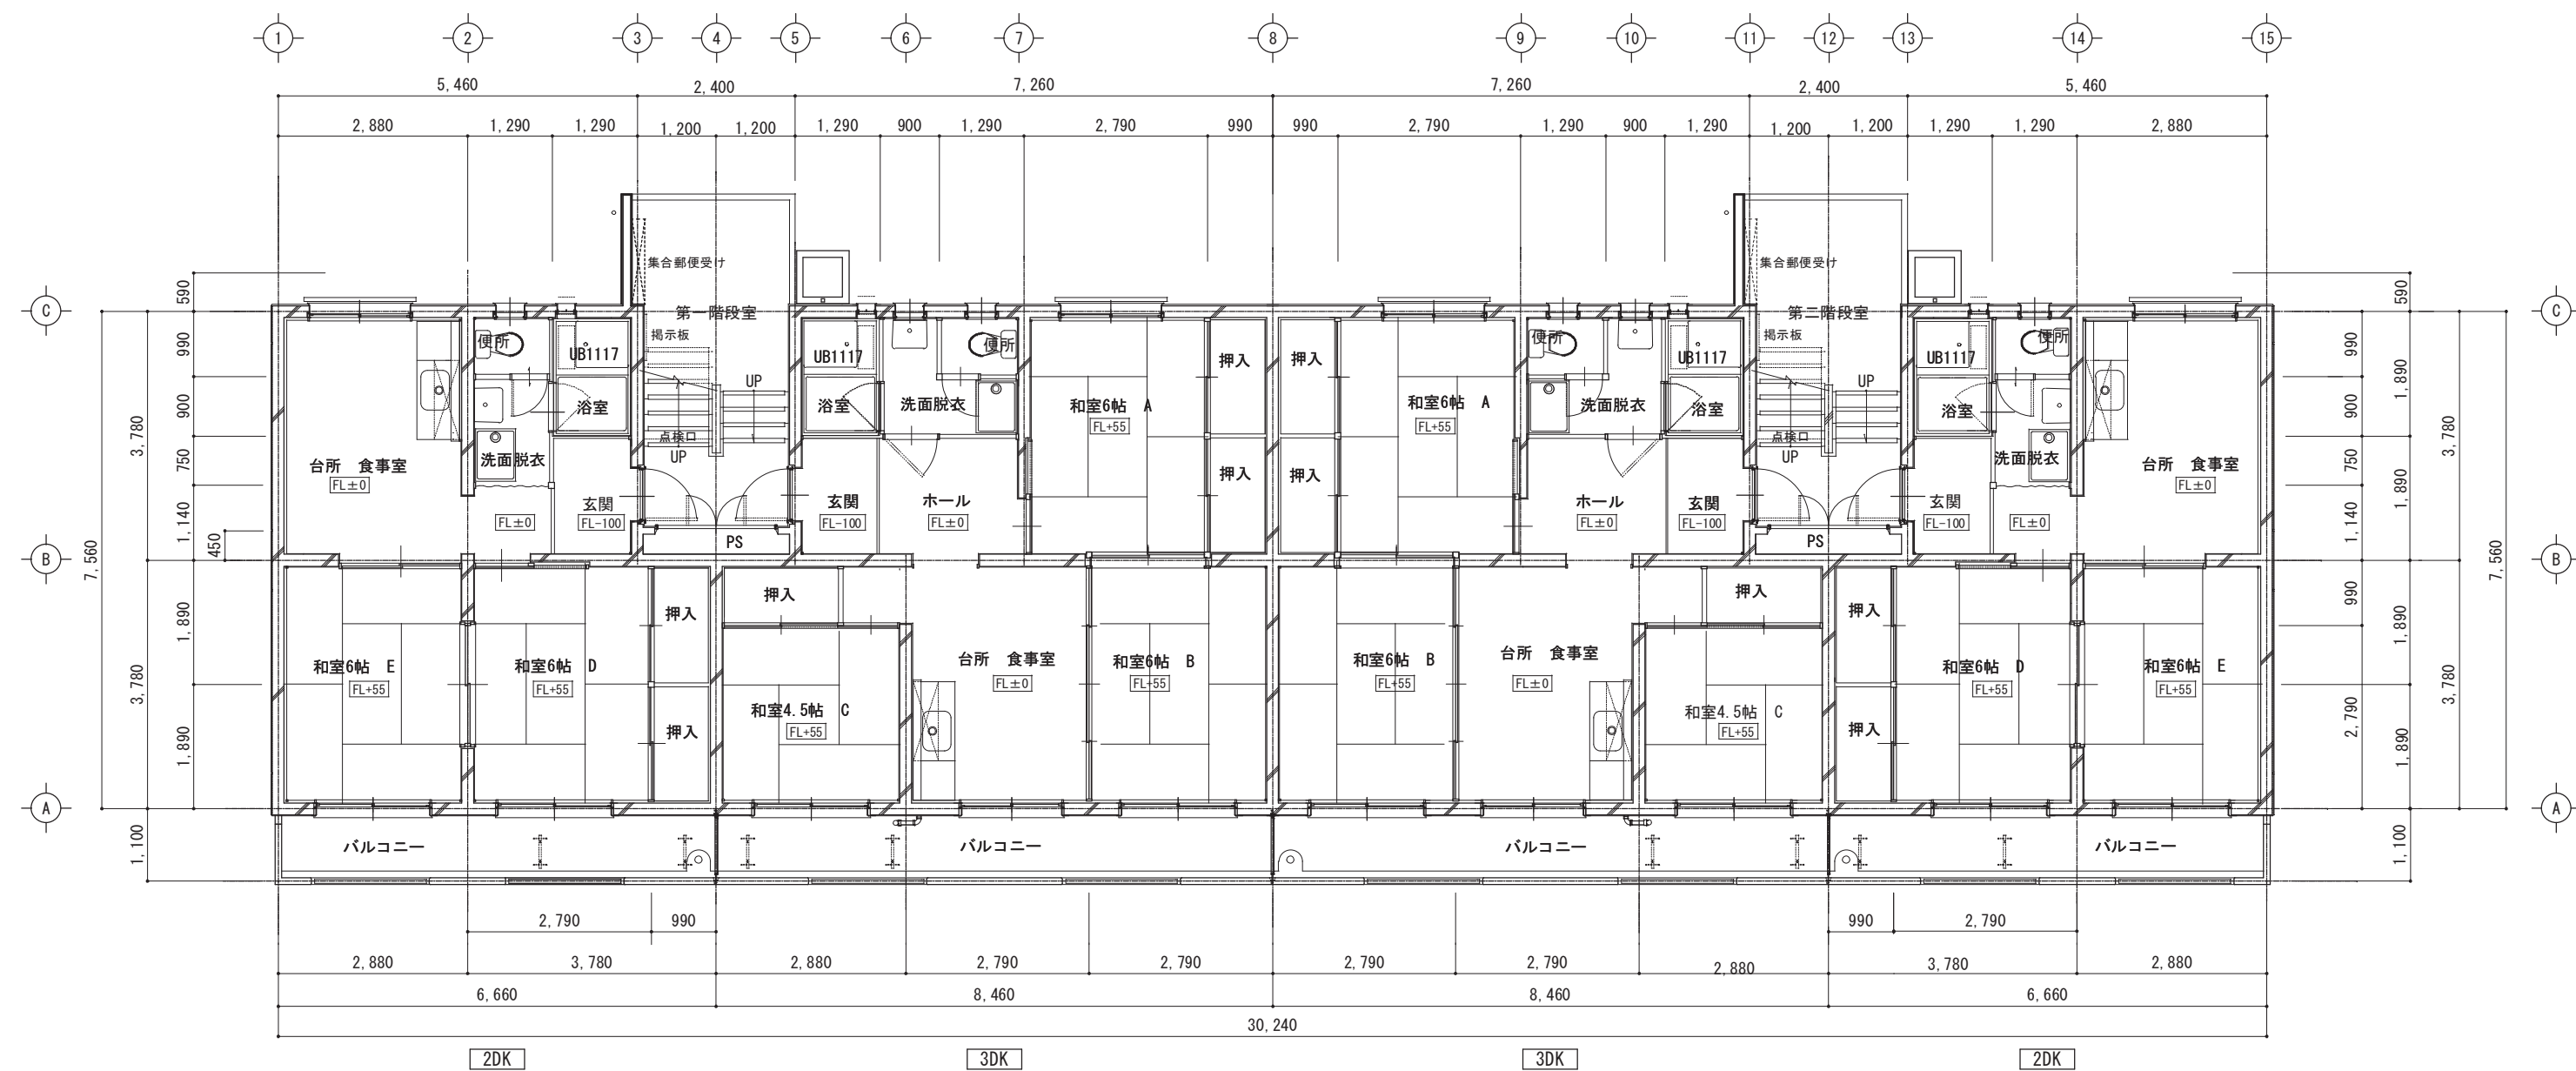


- 改修範囲(和室)凡例
- タタミ【取外し後表替】
 - タタミ【新設】(撤去は別途工事)



	TITLE	県営住宅外江団地第一期エコ改善工事（５８棟）（タタミ）	SCALE	CHECK	DRAW	一級建築士事務所 鳥取県知事登録05-353号 一級建築士登録 第128375号 松田建築事務所 松田俊男 鳥取県米子市淀江町佐陀66-1 TEL0859-56-2852 FAX 0859-56-2988	N0. A-3
	NAME	【改修前・改修後】1階平面図	S=1/100				TOTAL

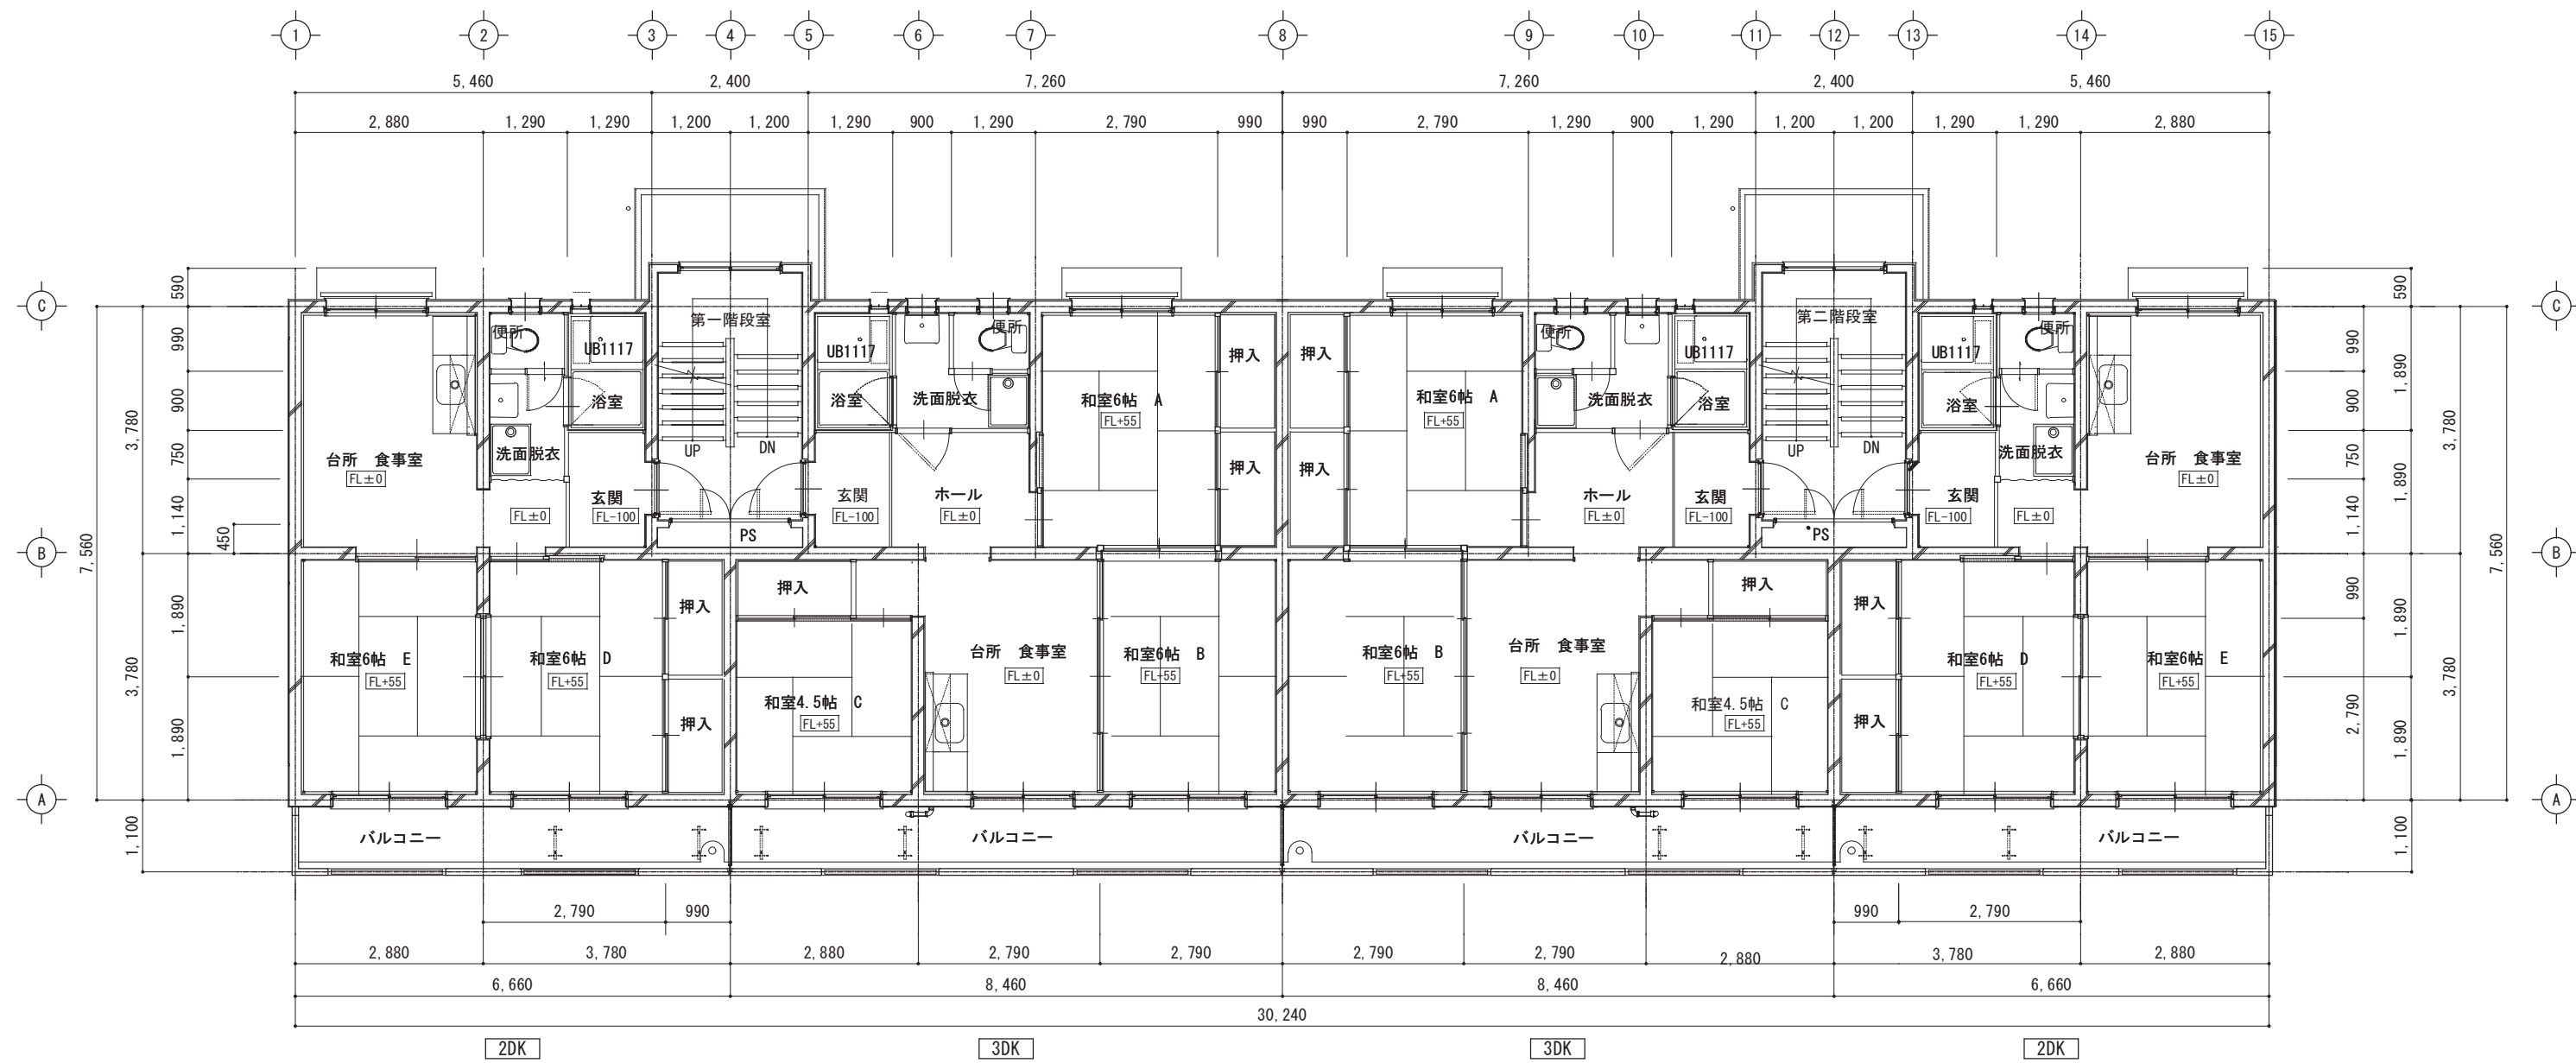

改修前 2階～3階平面図 S=1/100

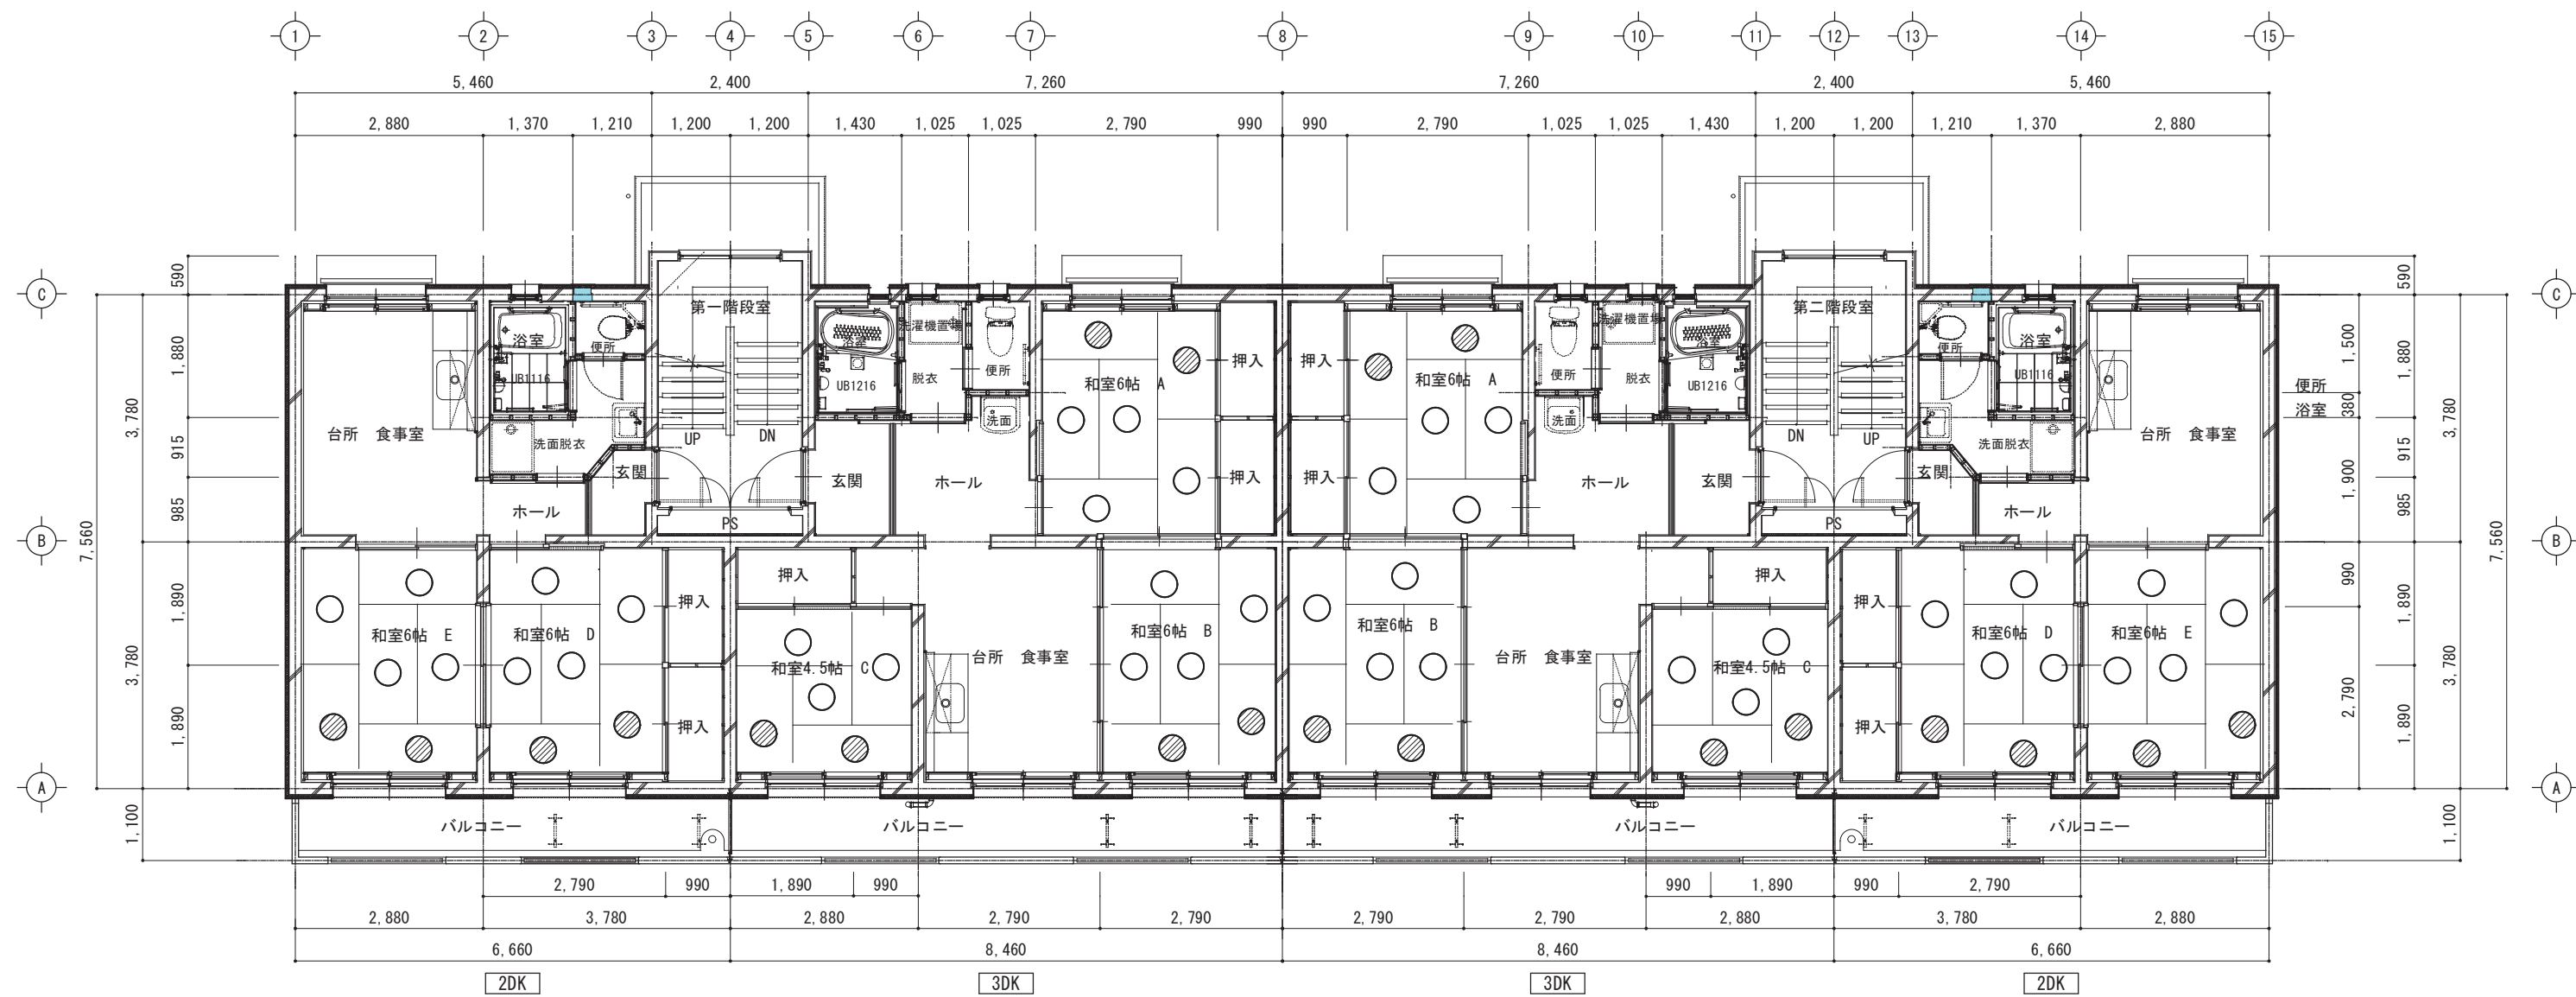


- 改修範囲(和室)凡例
- タタミ【取外し後表替】
 - ⊗ タタミ【新設】(撤去は別途工事)


改修後 2階～3階平面図 S=1/100

鳥取県
令和6年度
J2400434
西部環境建築局

	TITLE	県営住宅外江団地第一期エコ改善工事(58棟)(タタミ)	SCALE	CHECK	DRAW	一級建築士事務所 鳥取県知事登録05-353号 一級建築士登録 第128375号 松田建築事務所 松田俊男 鳥取県米子市淀江町佐陀66-1 TEL0859-56-2852 FAX 0859-56-2988	N0. A-4
	NAME	【改修前・改修後】2・3階平面図	S=1/100				TOTAL

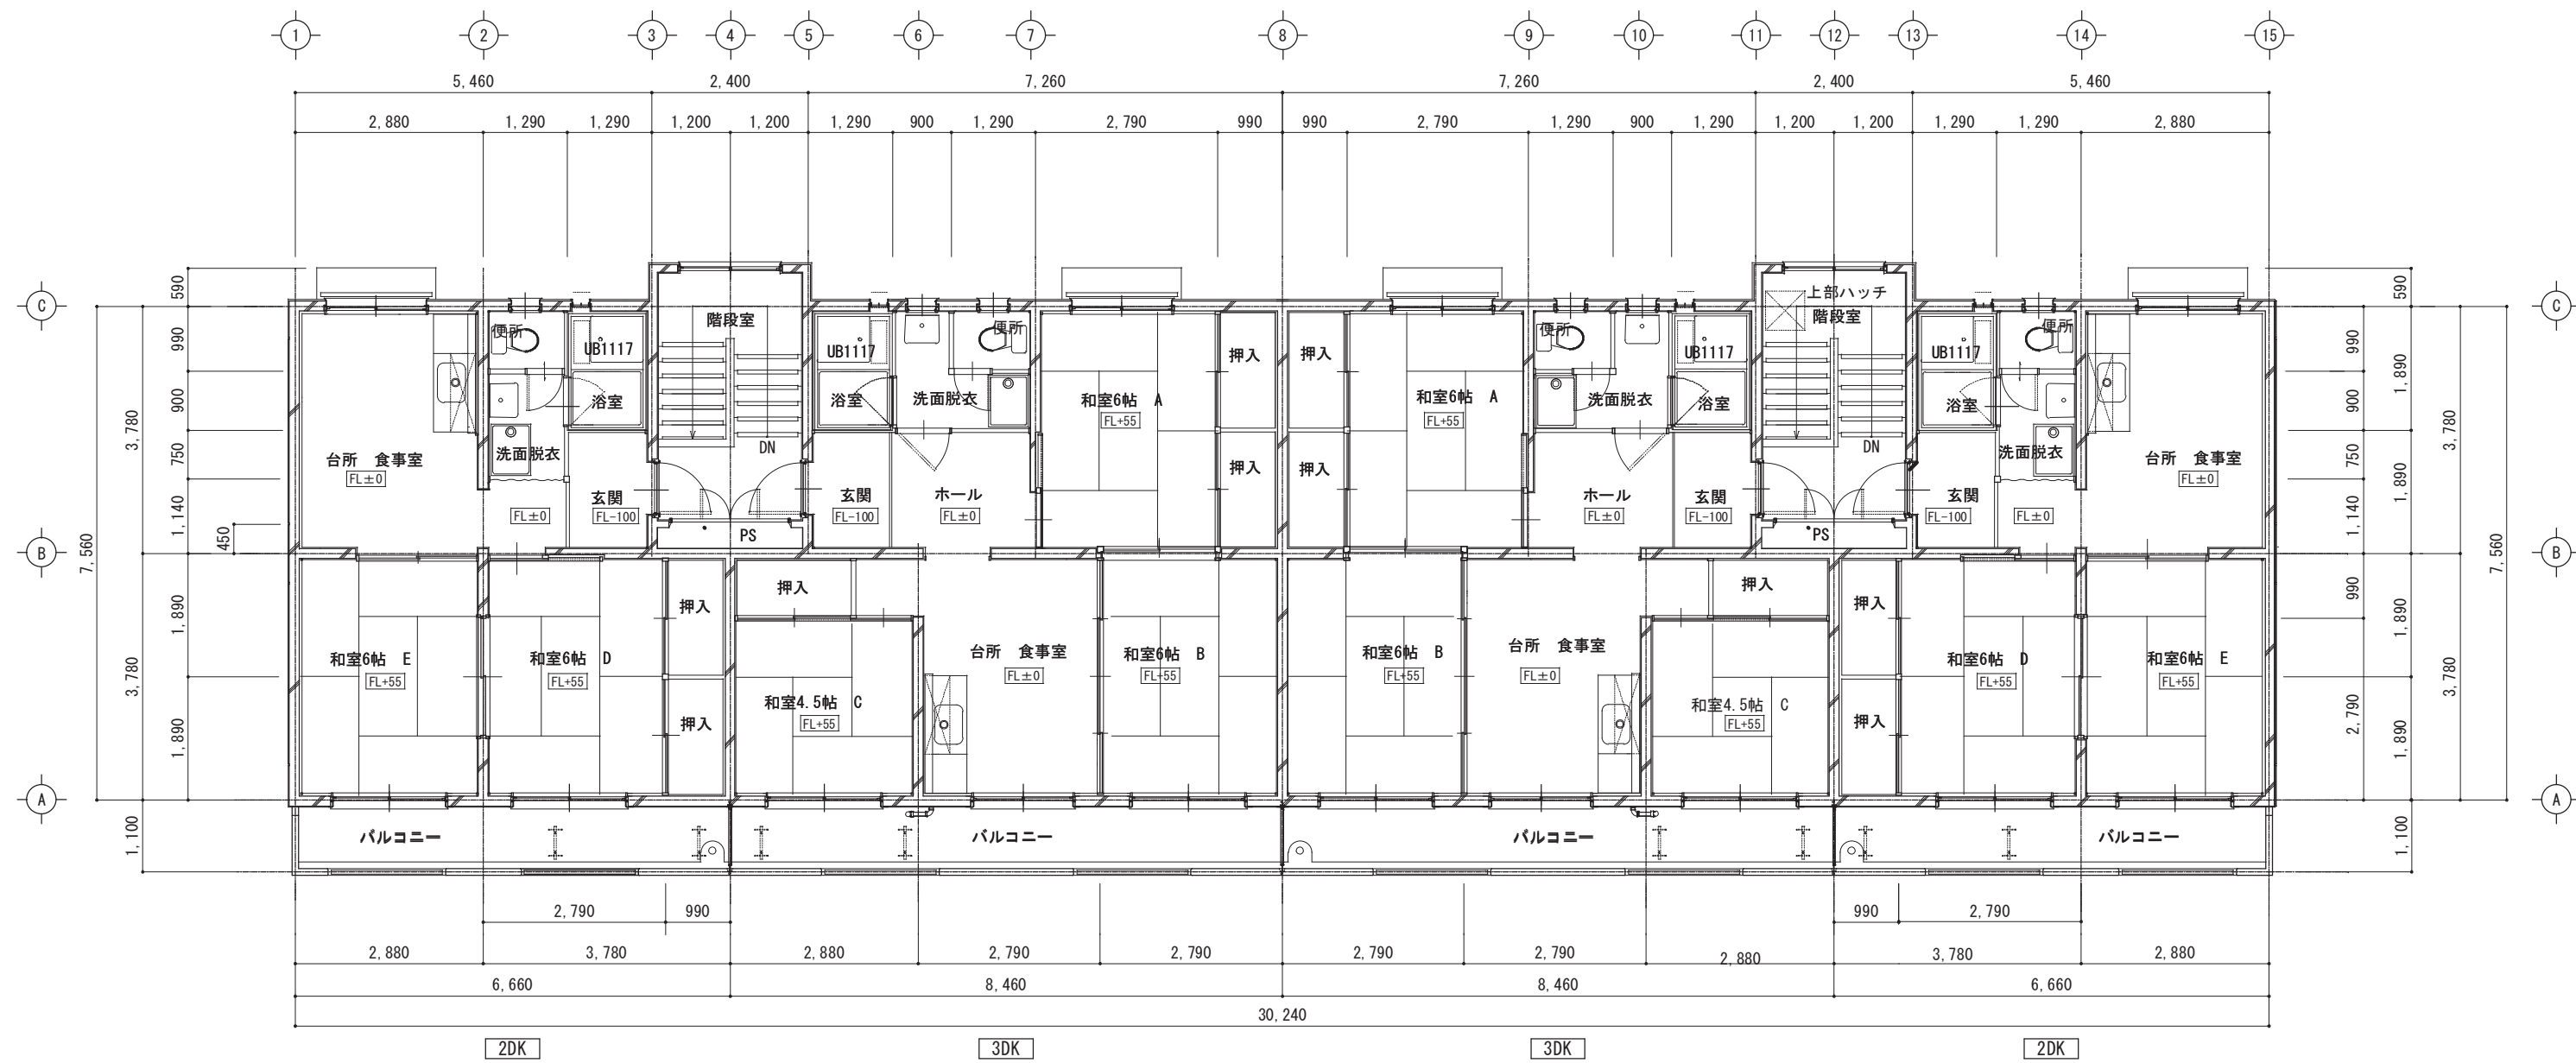

改修前 4階平面図 S=1/100

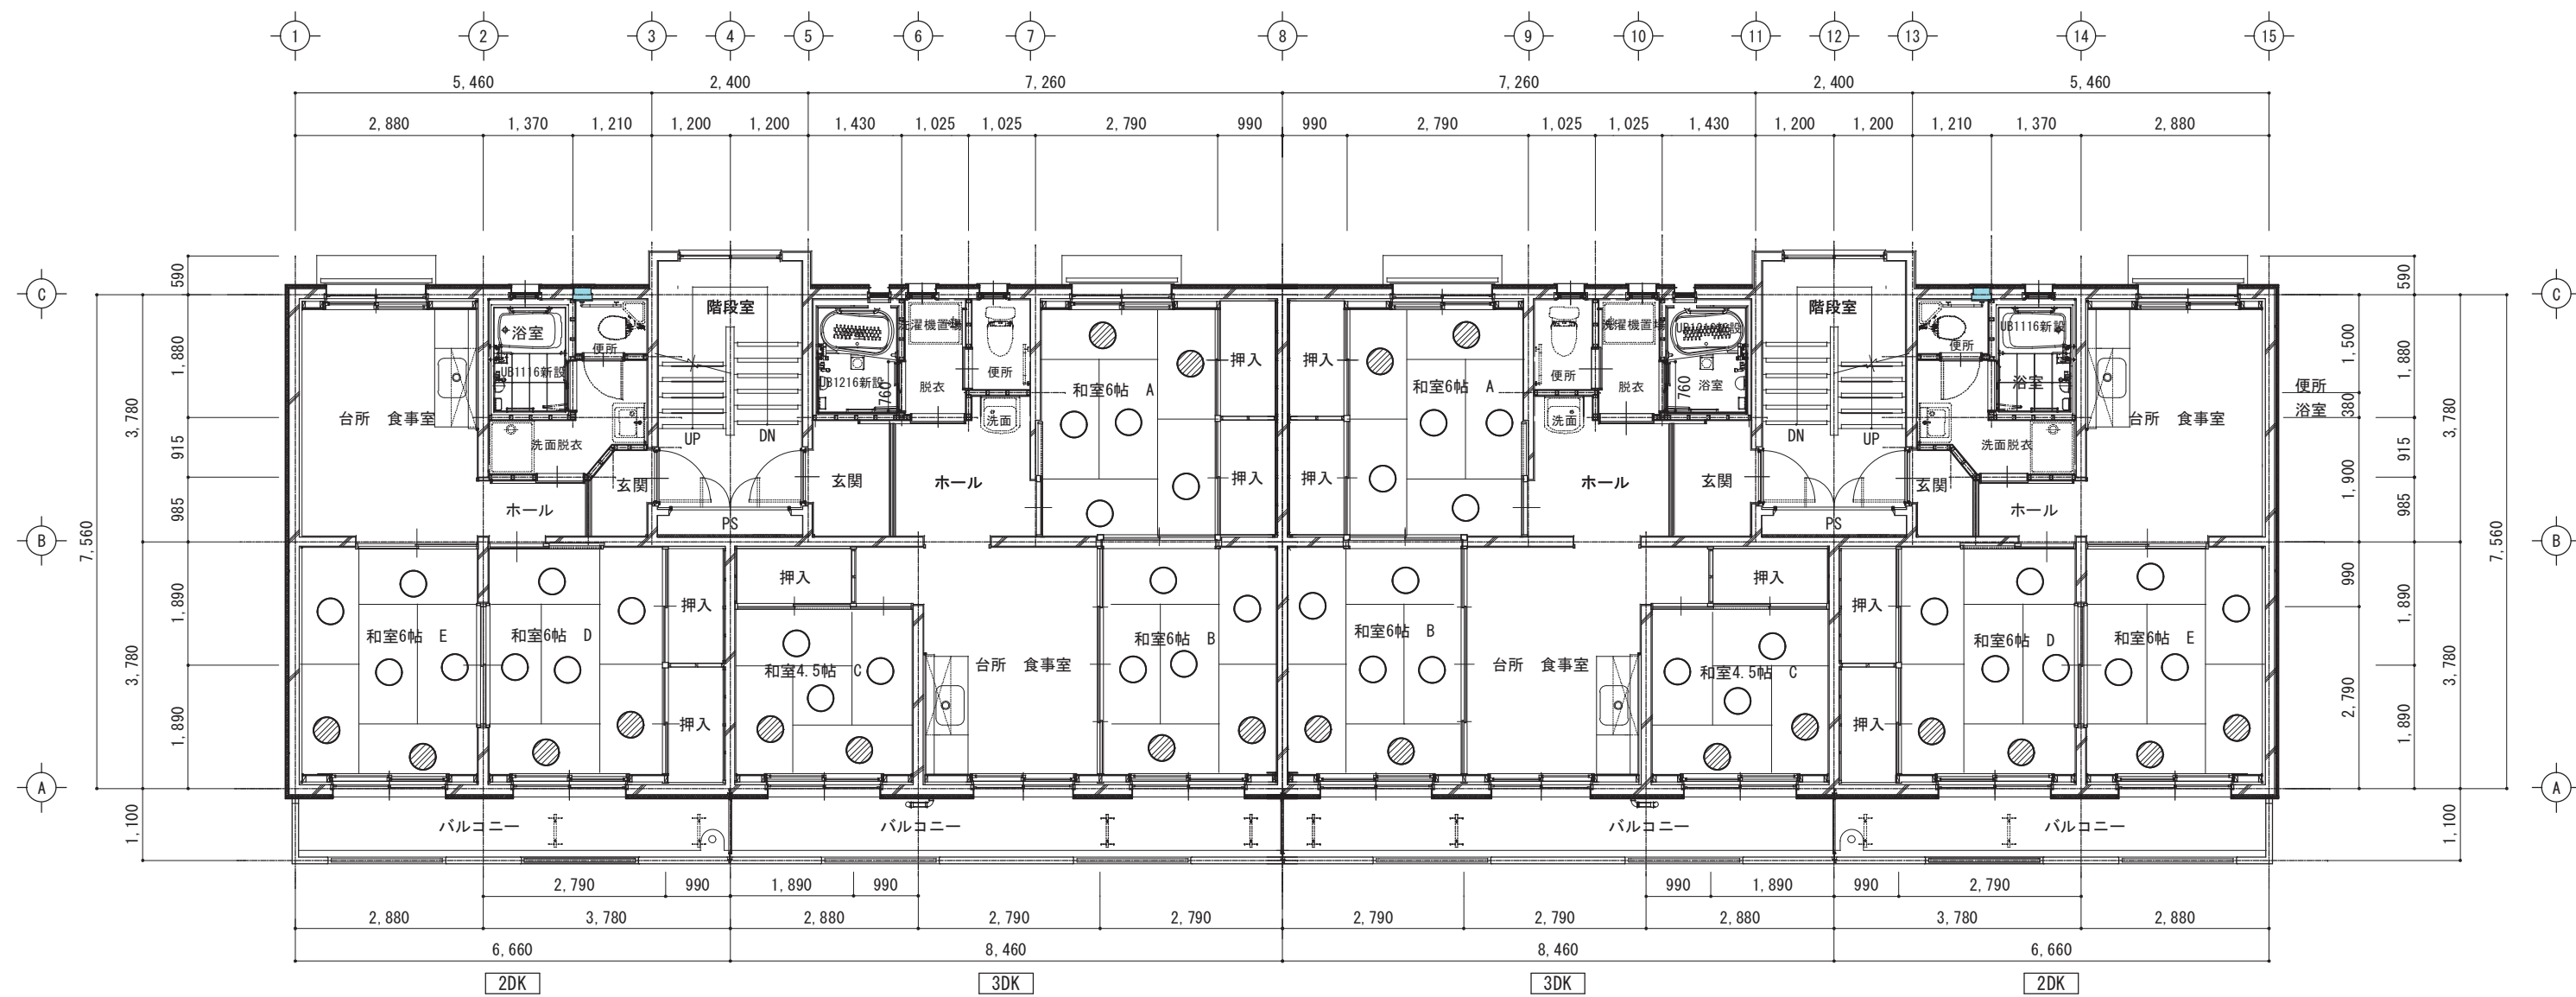

- 改修範囲(和室)凡例
- タタミ【取外し後表替】
 - タタミ【新設】(撤去は別途工事)

改修後 4階平面図 S=1/100



	TITLE	県営住宅外江団地第一期エコ改善工事(58棟)(タタミ)	SCALE	CHECK	DRAW	一級建築士事務所 鳥取県知事登録05-353号 一級建築士登録 第128375号 松田建築事務所 松田俊男 鳥取県米子市淀江町佐陀66-1 TEL0859-56-2852 FAX 0859-56-2988	N0. A-5
	NAME	【改修前・改修後】4階平面図	S=1/100				TOTAL