

県立武道館弓道場シャッター改修工事

図面番号	図 面 名 称	縮 尺
A - 00	図面タイトル 図面リスト	NTS
A - 01	建築改修工事特記仕様書－（１）	NTS
A - 02	建築改修工事特記仕様書－（２）	NTS
A - 03	建築改修工事特記仕様書－（３）	NTS
A - 04	付近見取図 配置図 工事概要	S=1/800
A - 05	仕上げ表 平面図	S=1/300
A - 06	立面図－１【改修前】	S=1/100
A - 07	立面図－２【改修後】	S=1/100
A - 08	断面詳細図【改修前】【改修後】	S=1/30 1/100
A - 09	平面詳細図－１【改修前】	S=1/60
A - 10	平面詳細図－２【改修後】	S=1/60
A - 11	部分詳細図【改修前】【改修後】	S=1/5 1/10
A - 12	天井伏図－１【改修前】	S=1/100
A - 13	天井伏図－２【改修後】	S=1/100
A - 14	建具表－１ 建具リスト【改修前】【改修後】	S=1/60
A - 15	建具表－２ 建具リスト【改修前】【改修後】	S=1/60
A - 16	仮設計画図（参考図）	S=1/100

設計 小林建築設計室



⑥

内装改修工事

24

せっこうボードその他
のボード及び合板張り
[6.13.2.3]

合板の防虫処理の適用

・行う

・行わない

種 類	JIS 記号	厚さ(mm)、規格等
・硬質木セメント板 [G]	GN	・15 ・20 ・25 ・
・中質木セメント板 [G]	NM	・15 ・20 ・25 ・
・普通木セメント板 [G]	NM	・15 ・20 ・25 ・
・硬質木片セメント板 [G]	HP	・12 ・15 ・18 ・21 ・
・普通木片セメント板 [G]	NP	・30 ・
・けい酸カルシウム板	0.8FK 1.0FK	タイプ2 (無石棉) ・6 ・8
・ロックワール化粧板合板	0R	・フラットタイプ (・9・12・) →不燃 ・凹凸タイプ (・12・15・19・) →不燃
・ロックワール吸音ボード1号	0R-B	・25 ・
・ガラスワール吸音ボード3張	0R-B	・25 (ガラスクロス包) ・
・せっこう系ボード	0R-A	※12.5 (不燃) ※15 (不燃)
・不燃繊維せっこうボード	0R-AH	0.5 (不燃) 化粧無 (下地張り用)
・スージングせっこうボード	0R-S	12.5 (・不燃 ・準不燃)
・強化せっこうボード	0R-F	12.5 (不燃) ・15 (不燃)
・せっこう系大ボード	0R-L	0.5
・化粧せっこうボード (木目)	0R-B	12.5 (不燃) 幅 400mm 程度 模様 (・柱目 ・板目) 専用下地材有り
・化粧せっこうボード (トラバーチン模様)	0R-B	0.5 (準不燃)
・普通合板 [G]		表板の耐傷 ・生地、透明塗料塗り (※ラワン程度) ・ ・不透明塗料塗り (※しな程度) ・ 板面の品質 () 厚さ (mm) () 接合の程度 ・1継 ・2継
・天然木化粧合板 [G]		耐傷 () 接合の程度 ・1継 ・2継 厚さ (mm) () ・防虫処理 ・耐傷処理 ・難燃処理 ・防虫処理
・特殊加工化粧合板 [G]		化粧加工の方法 (・オーバーレイ・プリント・塗装) 難燃処理 接合の程度 ・1継 ・2継 厚さ (mm) () ・防虫処理
・メラミン樹脂化粧板		・裏りエスチル樹脂化粧板
・メタリウム樹脂化粧板		JIS K 6903 による (※1.2 ・)
・メディアムデザイン ファイバーボード [G]	0RF	・3 ・7 ・9 ・12 ・
・準板張りパーティクルボード [G]		・無研磨板 VN ・ 研磨板 VS ・10 ・12 ・15 ・18 ・
・化粧パーティクルボード [G]		・ 準板オーバーレイ DV ・ プラスチックオーバーレイ DO ・ 塗装 DC ・10 (難燃) ・12 (難燃) ・
・ハードボード (素地) [G]	0R	・糸原板 (・スタンダード ・テンパード RN) ・ 研磨板 (・スタンダード ・テンパード RS)
・ハードボード (化粧) [G]		・内装用 DI ・ 外装用 DE ・2.5 ・3.5 ・5 ・7 ・
・インシュレーションボード [G]	0R	A級 (・天井仕上 ・ 内装仕上 ・) ・9 ・12 ・15 ・18 ・

天井のボード類 (ロックワール化粧板を除く) の重ね張りを行う場合
※図示による
合板類、MDF及びパーティクルボードのホルムアルデヒド放散量
※規制対象外
合板類の張付け ・A種 ・B種
せっこうボードの目地工法 ※仕上裏による ・

モルタル ⑩製鉄用合材 ・ 鉄筋合材 (材料) ()
既設目地材 ・ 貼ける 施工箇所 () 形状 (※図示) ()
貼けない
床の目地 ・ 貼ける (目地張り ※2m程度 (最大目地間隔3m程度) ()
(確層 ※押し目地) ()
貼けない
外装タイル張り等下地モルタル張り及び下地調整材塗りの接着力試験 ・ 適用する ・ 適用しない
壁面の仕上げ厚又は全塗り厚が25mmを超える場合の下地処理 ・ 図示による
壁裏裏りの等の充填モルタルに使用する防水剤
(品質・性能)
(試験方法) JIS A 1404「建築用セメント防水剤試験方法」による。
項目 品質・性能
防水剤の種類 建築用のモルタルに用いるセメント防水剤
適合割合 セメント重量の95%以下
凝結及び安定性 凝結時間 初凝:1時間以上 終凝:10時間以内
(安定性) 収縮性、膨張性のひび割れ及びそりの有無について確認する。
曲げ及び圧縮強度比 防水剤を投入したもの、しないものの曲げ強度比及び圧縮強度比:70%以上
吸水比 防水剤を投入したもの、しないものの吸水比:95%以下
透水性 防水剤を投入したもの、しないものの透水比:80%以下
ただし、透水試験における水圧は、3.0×10³Paとし1時間行う。

⑦

塗装改修工事

1

材料
[7.1.3]

2

下地調整
素地ごしらえ
[7.2.1~7]

⑧

仕上げ塗料塗り
[7.3.2.7.12.2]

屋内で使用する塗料のホルムアルデヒド放散量
※F☆☆☆☆
防火材料
※室内の壁、天井仕上げは防火材料とする
・次の箇所を除き防火材料とする (・)
塗装後種別がB日曜の場合の既存壁の除去範囲
※劣化部分は除去し、活断部分は残す

塗装の種類	塗装面	塗装工	工種
・合成樹脂顔料ベント塗り (SOP)	屋外木部 ※図示 ・ 屋内木部 ※図示 ・ 鉄筋面 ※図示 ・ 塗料の種類 1種 ・ 2種 垂れ流し等 (壁面以外) 垂れ流し等 (壁面以外) 垂れ流し等 (壁面以外)	※図示 ・ ※図示 ・ ※図示 ・ ※図示 ・ ※図示 ・ ※図示 ・	※A種 ・ ※A種 ・ ※A種 ・ ※A種 ・ ※A種 ・ ※A種 ・
・クリアラッカー塗り (CL)	木部	※図示 ・	※A種 ※B種
・アクリル樹脂系水分散系塗料塗り (AAO)	室内の2次下地 ・モルタル面	※図示 ・	A種 ※B種
・耐水性塗料塗り (DP)	コンクリート面 上塗り等 ンビ板面	・A-1種 ・B-1種 ・C-1種	・A-1種 ・B-1種 ・C-1種
・つや有り合成樹脂エマルジョン ペイント塗り (EP-G)	屋外木部 ※図示 ・ 屋内木部 ※図示 ・ 屋内垂れ流し面 ※図示 ・ コンクリート面 ※図示 ・ モルタル面 ※図示 ・ せっこう系大ボード面 ※図示 ・ せっこうボード面 ※図示 ・	※図示 ・ ※図示 ・ ※図示 ・ ※図示 ・ ※図示 ・ ※図示 ・	※A種 ・ ※A種 ・ ※A種 ・ ※A種 ・ ※A種 ・ ※A種 ・
・合成樹脂エマルジョンペイント塗り (EP)	※図示 ・	※図示 ・	A種 ※B種
・ウレタン樹脂ワニス塗り (UC)	※図示 ・	※図示 ・	A種 ※B種
・ステイン塗り	※図示 ・	※図示 ・	A種 ※B種
・木材保護塗料塗り (WP)	※図示 ・	※図示 ・	A種 ※B種

つや有り合成樹脂エマルジョンペイント塗り (コンクリート面、モルタル面、プラスチック面、せっこう
ボード面、その他ボード面) の塗装後の場合のしめ止め
※改修標準仕様書表7.10.1の工程1の下塗りしめ止めシーラーとする ・
合成樹脂エマルジョンペイント塗りの塗装後の場合のしめ止め
※改修標準仕様書表7.10.1の工程1の下塗りしめ止めシーラーとする ・
・高反射反射塗料塗り [G]
下地調整 (改修標準仕様書表7.2.2) ・ RA種 ※RB種 ・ RC種

工程	塗料の名称	塗料の単位	塗料の単位	塗料の単位	塗料の単位
底塗り	JIS K 5501	塗料の単位	塗料の単位	塗料の単位	塗料の単位

クリアラッカー塗りA種の工程2着色
・適用しない ・ 適用する (着色剤) ・ 溶剤系着色剤 ・ 油性染料着色剤)
ウレタン樹脂ワニス塗りの工程1の着色
・適用しない ・ 適用する (着色剤) ・ 溶剤系着色剤 ・ 油性染料着色剤)
オイルステイン塗りの工程等

⑩

その他

11

鉄筋
(5.2.1)
[表5.2.1]

12

溶接金網
(5.2.2)

13

鉄筋の継手及び定着
(5.3.4)

14

コンクリートの実態
単位容積質量による
種類及び強度等
(6.2.1~4)

15

セメント
(6.3.1)

16

散粉
(6.8.2)

⑪

無筋コンクリート
(6.14.1)

⑫

床コンクリート
[表6.1.4]

⑬

あと施工アンカー
[14.1.3]

20

可動照り切
(10.2.3)

8章耐震改修工事に係る部分は除き、下記による。

表5.2.1

種別	設計基準強度 (Fc)	スランプ (mm)	施工箇所
※普通コンクリート	※24	※標準仕様書表7.2.2による	※コンクリート全て (無筋コンクリートを除く)

種別
※普通ポルトランドセメント、高炉セメントA種、シリカセメントA種又はフライアッシュセメントA種
・高炉セメントB種 [G]
・フライアッシュセメントB種 [G]

8章耐震改修工事に係る部分は除き、下記による。
せき板の材料 ※ 合板 G 厚さ (※12mm) ()
・メッシュ型鋼 (構造関係共通事項による)
・断熱材実用型枠 25mm以下かつ断熱抵抗1m²/K以上

8章耐震改修工事に係る部分は除き、下記による。

種別	設計基準強度 (Fc)	スランプ (mm)	施工箇所
※普通コンクリート	※18	※15	※標準仕様書表14.1(4) (17)~(19)による

セメントの種類
※普通ポルトランドセメント、高炉セメントA種、シリカセメントA種又はフライアッシュセメントA種
・高炉セメントB種 [G]
・フライアッシュセメントB種 [G]

仕上げの早たんさは、図示によるほか、下記による。

改修標準仕様書表1.5.1による

種別	施工箇所
a種	合板組立て床、ゼニス系床材張り、床コンクリート直出し 合仕上げ、フリーアクセスフロア (置敷式) ()
b種	カーペット張り、防水下地、セルフレベリング材張り ()
c種	タイル張り、モルタル張り、フリーアクセスフロア (支柱調整式) ()

⑬あと施工アンカー
[14.1.3]
⑬あと施工アンカーの種類試験 ※行方 ○付かない
確認強度 ・

構造形式

構造形式	構造基礎の種類	基礎仕上材	基礎仕上材	適合性	耐火性能
スタッドパネル	材質	厚さ	パネル表面 仕上げ	(dB/500Hz)	耐火性能

※スタッド式 (吊出し)
・スタッド式 (吊出し)
・スタッドパネル式
・パネル式

パネル内に取付けける建具 ・あり (※図示) () ・なし
表面仕上材を壁紙張りとする場合の品質、性能は標準仕様書 19章による
パネル材料のホルムアルデヒド放散量 ※規制対象外

COMMENT

TITLE

DRAWING NAME

SCALE

DATE

NTS

A3 PLATE SIZE

70.7%

鳥取県
令和8年度
J2600114
西部環境建築局

DESIGNER SEAL

DRAW

PROJECT NO

DRAWING NO

A-O3

【建築物概要】

工事場所 米子市岡三柳
用途地域 市街化調整地域
敷地面積 20,000㎡
建物用途 武道館（弓道場）
構造 S造・RC造・W造 平屋建
延べ面積 1,136.19㎡

【工事概要】


■ 県立武道館弓道場において、シャッター及び戸袋の改修を行う。

【工事仕様】


- 車両の使用時は、車両附近に交通誘導員を配置し、通行者及び利用者、周辺建築物、周辺工作物等の事故防止に十分注意すること。
- 本工事に伴い、敷地内通路、周辺建物、周辺工作物等に被害、損傷等を与えた場合は、すみやかに監督員に報告すると共に、請負業者の責任に於いて復旧すること。
- 本工事に於いて使用する建設機械（車両、発動発電機含む）は、排出ガス対策型建設機械を使用し、かつ、低騒音型、低振動型を使用すること。
- 本工事に解体撤去作業のホコリ対策についても、頻繁に清掃するなど、塵埃が起きないように十分配慮すること。
- 本工事に伴う不燃物、可燃物及び再生可能物等は、別々に分類し、処分すると共に産業廃棄物処理に関する法律を遵守すること。
- 本工事で撤去された搬出物が、敷地内、道路内に落下することのないよう、運搬車両に落下防止措置を行うこと。

【施工時特記事項】

■ 本工事は、施設使用のまま工事を行うため、監督員、施設関係者と協議の上安全を語り施工をおこなうこと。

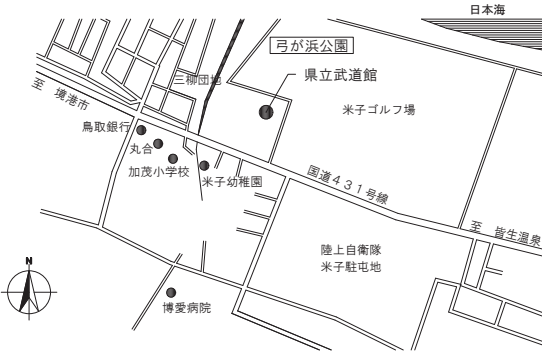

付近見取図

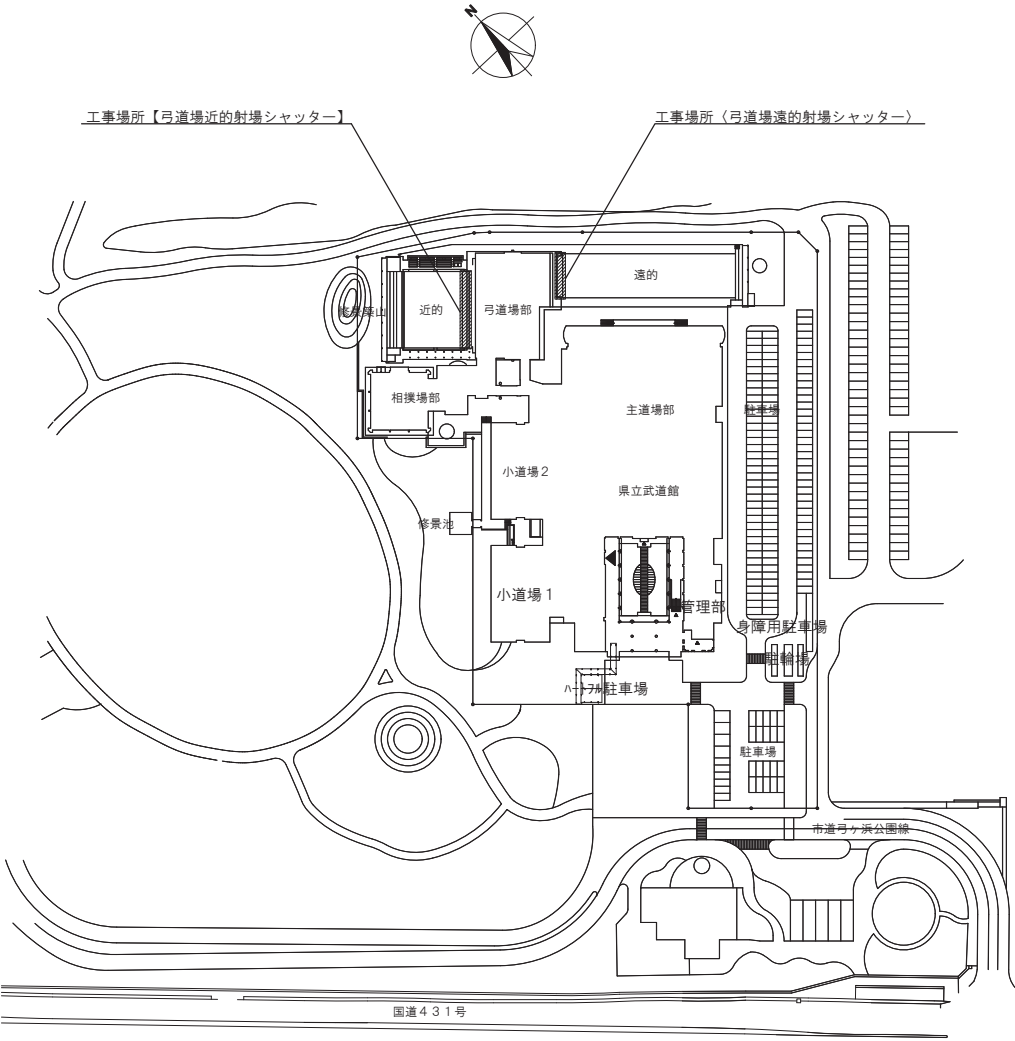

【凡例】

：工事場所を示す

全体配置図 S=1/800




COMMENT	TITLE 県立武道館弓道場シャッター改修工事		SCALE S=1/800		小 林 建 築 設 計 室 KOBAYASHI ARCHITECTS 一級建築士事務所 鳥取県登録 第03-1328号 一級建築士登録番号 第159196号 小林 一生		DESIGNER SEAL 	DRAW 	PROJECT NO	DRAWING NO A-04
	DRAWING NAME 付近見取り図 配置図 工事概要		DATE 2026年7月	A3 PLATE SIZE 70.7%						

小林建築設計室
KOBAYASHI ARCHITECTS
一級建築士事務所 鳥取県登録 第03-1328号
一級建築士登録番号 第159196号 小林 一生

仕上表

部位	室名	床	巾木	壁	天井	廻り縁	天井高	金属製建具（シャッター）	備考
1階	近的射場 改修前	框：95×120 松 UC フローリング：サウ 厚12 UC	木製 H100 松 無垢 OSLC 【既存のまま】	杉 厚15 本実張り OSLC、一部、杉 厚20、 一部 PB 厚12.5 塗り壁材	杉 厚9 敷目板張り 化粧格子 杉 120×120 【既存のまま】 一部、杉 厚15 本実張り OSLC、フッ合板 厚12捨張 【撤去】	—	4,000 一部 3,000	7&3サッシ 6連 バネシャッター、8連 バネシャッター 【撤去】 上下ガイドレール 【撤去】	シャッター下部SUS製ガイドレール取付は、既設受けステー（@1,000）上部に 溶接取付 【金属建具建具工事】
	近的射場 改修後	框：95×120 松 UC 【既存のまま】 フローリング：サウ 厚12 UC 【既存のまま】	木製 H100 松 無垢 OSLC 【既存のまま】	杉 厚15 本実張り OSLC、一部、杉 厚20、 一部 PB 厚12.5 塗り壁材	杉 厚9 敷目板張り 化粧格子 杉 120×120 【既存のまま】 一部、杉 厚15 本実張り OS、フッ合板 厚12捨張 【新設】	—	4,000 一部 3,000	7&3サッシ 6連 バネシャッター、8連 バネシャッター 【新設】 上下ガイドレール新設 【新設】	
	遠的射場 改修前	框：95×120 松 UC フローリング：サウ 厚12 UC	木製 H100 松 無垢 OSLC 【既存のまま】	杉 厚15 本実張り OSLC、一部、杉 厚20、 一部 PB 厚12.5 塗り壁材	杉 厚9 敷目板張り 化粧格子 杉 120×120 【既存のまま】 一部、杉 厚15 本実張り OSLC、フッ合板 厚12捨張 【撤去】	—	4,000 一部 3,000	7&3サッシ 8連 バネシャッター 【撤去】 上下ガイドレール 【撤去】	シャッター下部SUS製ガイドレール取付は、既設受けステー（@1,100）上部に 溶接取付 【金属建具建具工事】
	遠的射場 改修後	框：95×120 松 UC 【既存のまま】 フローリング：サウ 厚12 UC 【既存のまま】	木製 H100 松 無垢 OSLC 【既存のまま】	杉 厚15 本実張り OSLC、一部、杉 厚20、 一部 PB 厚12.5 塗り壁材	杉 厚9 敷目板張り 化粧格子 杉 120×120 【既存のまま】 一部、杉 厚15 本実張り OS、フッ合板 厚12捨張 【新設】	—	4,000 一部 3,000	7&3サッシ 4連 バネシャッター、8連 バネシャッター 【新設】 上下ガイドレール新設 【新設】	
	戸袋 改修前	既設コンクリートカーの上張り、シャッター枠・SUS下端ガイドレール 【撤去】	木製 H100 松 無垢 OSLC 【既存のまま】	コンクリート化粧打放 防水材 【既存のまま】	化粧垂木、木毛版 屋根裏現し 【既存のまま】	—	—	化粧垂木、8連 バネシャッター 【撤去】 上下ガイドレール 【撤去】	シャッター下部SUS製ガイドレール取付は、あと施工アンカー（差筋アンカー・ 本体打込式 φ10×L450 2/3か所）により緊結 【建築工事】 ■《新設シャッター参考》メーカー名：文化シャッター株式会社 パネルーラ S-W（ワイドタイプ）
	戸袋 改修後	シャッター枠取付後、コンクリート充填金鍍直押え 【新設】	木製 H100 松 無垢 OSLC 【既存のまま】	コンクリート化粧打放 防水材 【既存のまま】	化粧垂木、木毛版 屋根裏現し 【既存のまま】	—	—	7&3サッシ 4連 バネシャッター、8連 バネシャッター 【新設】 上下ガイドレール 【新設】	

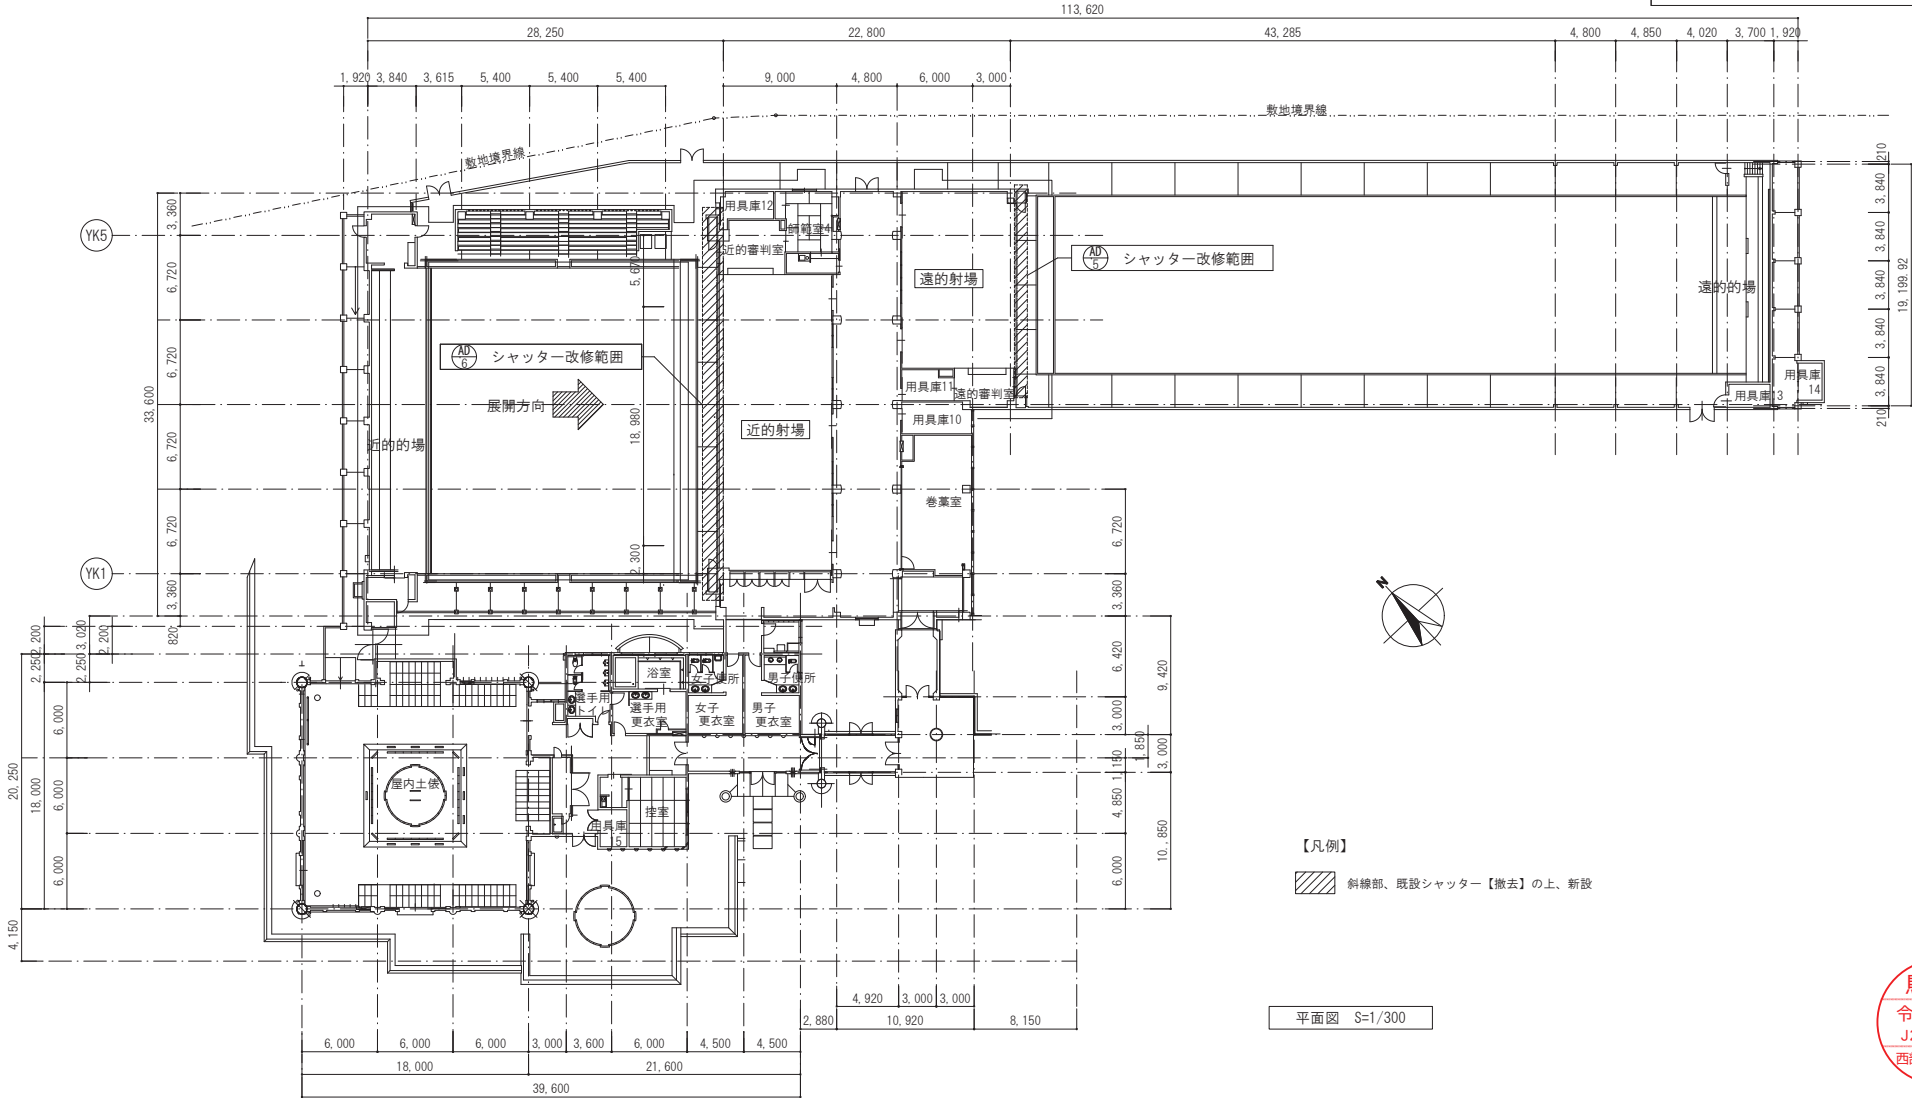

COMMENT	■《新設シャッター参考》メーカー名：文化シャッター株式会社	TITLE	県立武道館弓道場シャッター改修工事	SCALE	S=1/300	DRAWING NO	A-05
	商品名：パネルーラ S-W（ワイドタイプ）						
		DRAWING NAME	仕上げ表 平面図	DATE	2026年7月	A3 PLATE SIZE	70.7%
				DRAWING NO		A-05	

鳥取県

令和8年度

J2600114

西部環境建築局

小林建築設計室

KOBAYASHI ARCHITECTS

一級建築士事務所 鳥取県登録 第03-1328号

一級建築士登録番号 第158196号 小林 一生


DESIGNER SEAL

DRAW

PROJECT NO


DRAWING NO

【 近的射場 】

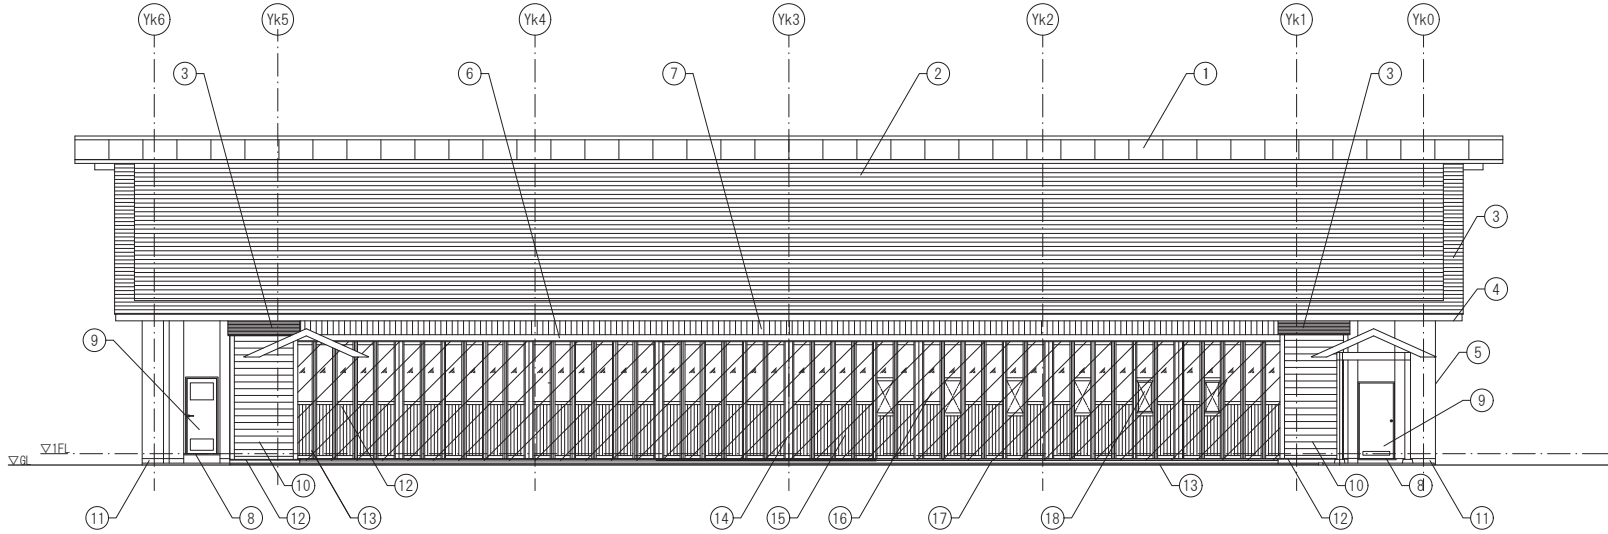

立面図 改修前 S=1/100

【 遠の射場 】

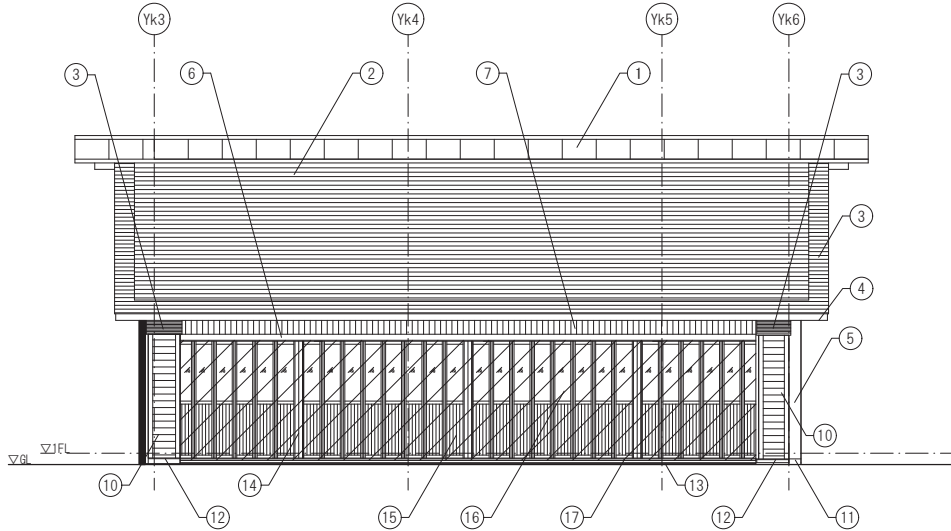

立面図 改修前 S=1/100

【 凡例 】

：既設アルミ製シャッター撤去部分（戸袋内アルミ枠共）を示す。


外部仕上表【改修前】

①	フッ素ステンレス 厚1.5 パネル
②	平板瓦葺
③	フッ素ステンレス 厚0.4 一文字型横葺
④	フッ素ステンレス 厚0.4 一文字型横葺
⑤	コンクリート化粧打放 塗壁剤
⑥	杉 無垢 防腐材
⑦	杉無垢 厚18 本実張り 防腐材
⑧	花崗岩 厚30 パーナー
⑨	片引きフラッシュ戸
⑩	杉無垢 厚24 下見板張り 防腐材
⑪	コンクリート化粧打放 防水材 -基礎立ち上がり
⑫	水切り：銅版 厚0.4
⑬	モルタル豆砂利洗い出し
⑭	シャッター6連装 アルミサッシ（武者窓付）
⑮	中残下パネル：アルミ製 厚3
⑯	中残上部（武者窓設置部外） 硝子：FL6
⑰	SUS下レール
⑱	武者窓 硝子：武者窓設置部、中残上部全てアクリル板 厚3
備考	


鳥取県
令和8年度
J2600114
西部環境建築局

COMMENT	TITLE	SCALE	KOBAYASHI ARCHITECTS		DESIGNER SEAL	DRAW	PROJECT NO	DRAWING NO
	県立武道館弓道場シャッター改修工事	S=1/100	一級建築士事務所 鳥取県登録 第03-1329号	一級建築士登録番号 第159196号 小林 一生				A-06
	DRAWING NAME	DATE	A3 PLATE SIZE					
	立面図-1【改修前】	2026年7月	70.7%					

【 近的射場 】

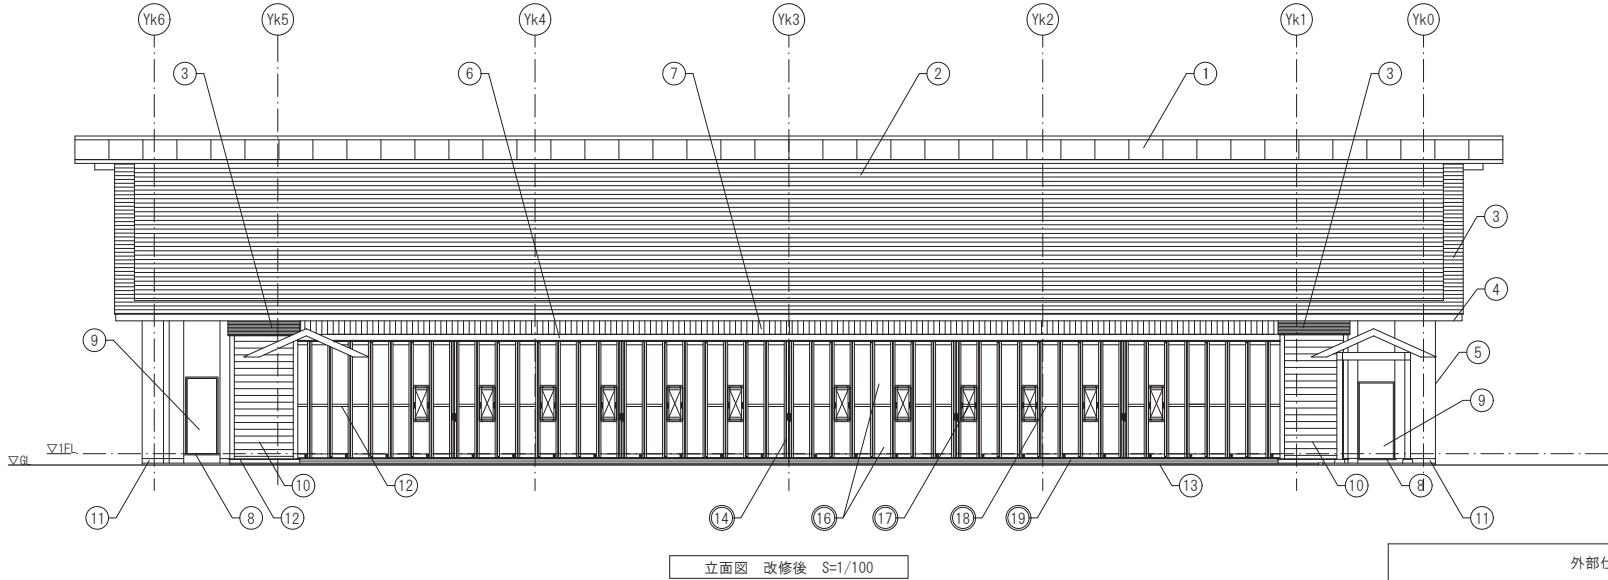

【 遠的射場 】

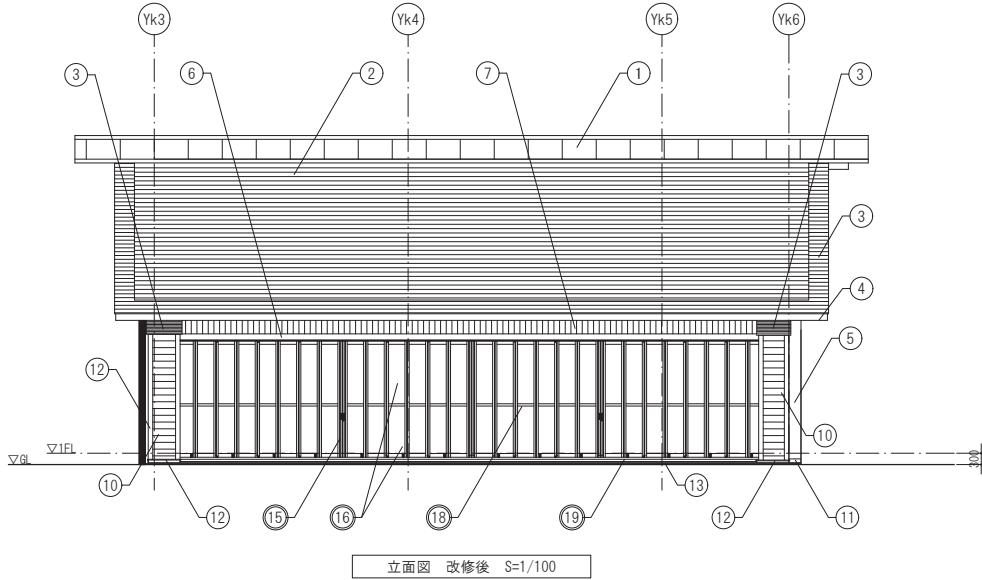


外部仕上表【改修後】	
①	フッ素ステンレス 厚1.5 パネル
②	平板瓦葺
③	フッ素ステンレス 厚0.4 一文字型横葺
④	フッ素ステンレス 厚0.4 一文字型横葺
⑤	コンクリート化粧打放 塗壁剤
⑥	杉 無垢 防腐材
⑦	杉無垢 厚18 本実張り 防腐材
⑧	花崗岩 厚30 バーナー
⑨	片引きフラッシュ戸
⑩	杉無垢 厚24 下見板張り 防腐材
⑪	コンクリート化粧打放 防水材 -基礎立ち上がり
⑫	水切り：銅版 厚0.4
⑬	モルタル豆砂利洗い出し
⑭	シャッター：両引6連装 ストローク 外タタミ SUS下レール アルマイト+クリア二次電解着色 / 色：ステンカラー（標準色）
⑮	シャッター：両引4連装 ストローク 外タタミ SUS下レール アルマイト+クリア二次電解着色 / 色：ステンカラー（標準色）
⑯	アクリル板 厚 3mm
⑰	武者窓：アクリル板 厚3
⑱	武者窓ほか部分、アクリル板 厚3
⑲	中棧
⑳	SUS下レール
備考	■《新設シャッター参考》メーカー名：文化シャッター株式会社 パネルーラ S-W（ワイドタイプ）

鳥取県
令和8年度
J260014
西部環境建築局


【凡例】

○ 改修か所を示す

COMMENT	■《新設シャッター参考》メーカー名：文化シャッター株式会社		TITLE	県立武道館弓道場シャッター改修工事		SCALE	S=1/100		小林建築設計室 KOBAYASHI ARCHITECTS 一級建築士事務所 鳥取県登録 第03-1328号 一級建築士登録番号 第159196号 小林 一生		DESIGNER SEAL	DRAW	PROJECT NO	DRAWING NO
	商品名：パネルーラ S-W（ワイドタイプ）													
DRAWING NAME			立面図-2【改修後】			DATE	2026年7月		A3 PLATE SIZE	70.7%				

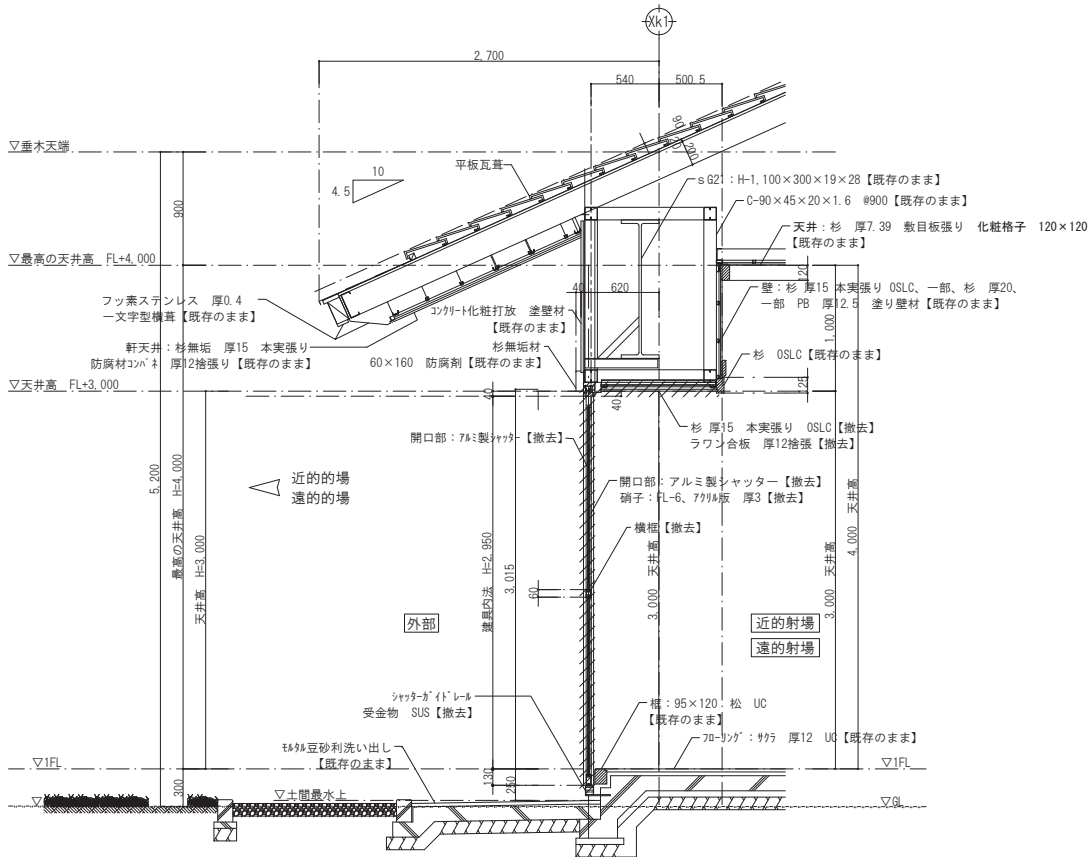


断面詳細図 改修前 S=1/30

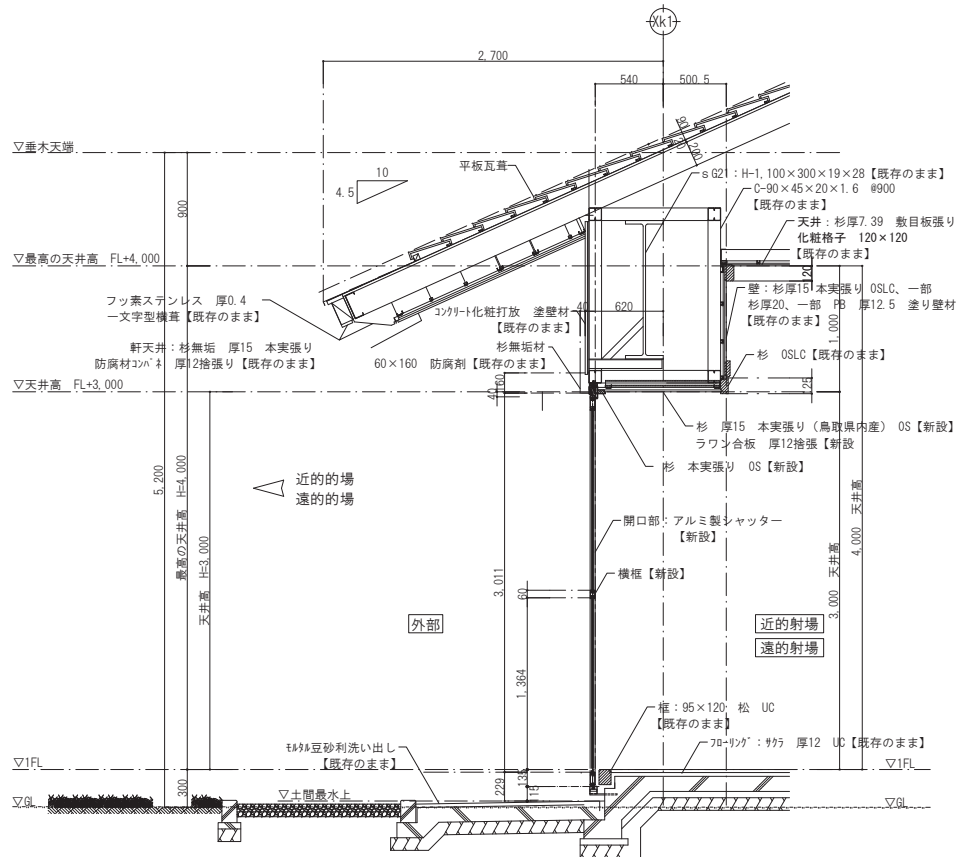

断面詳細図 改修後 S=1/30

COMMENT	TITLE		SCALE		KOBAYASHI ARCHITECTS 小林建築設計室 一級建築士事務所 鳥取県登録 第03-1328号 一級建築士登録番号 第159196号 小林 一生	DESIGNER SEAL	DRAW	PROJECT NO	DRAWING NO
	県立武道館弓道場シャッター改修工事		S=1/30						
	DRAWING NAME		DATE						
	断面詳細図【改修前】【改修後】		2026年7月		A3 PLATE SIZE 70.7%				A-08

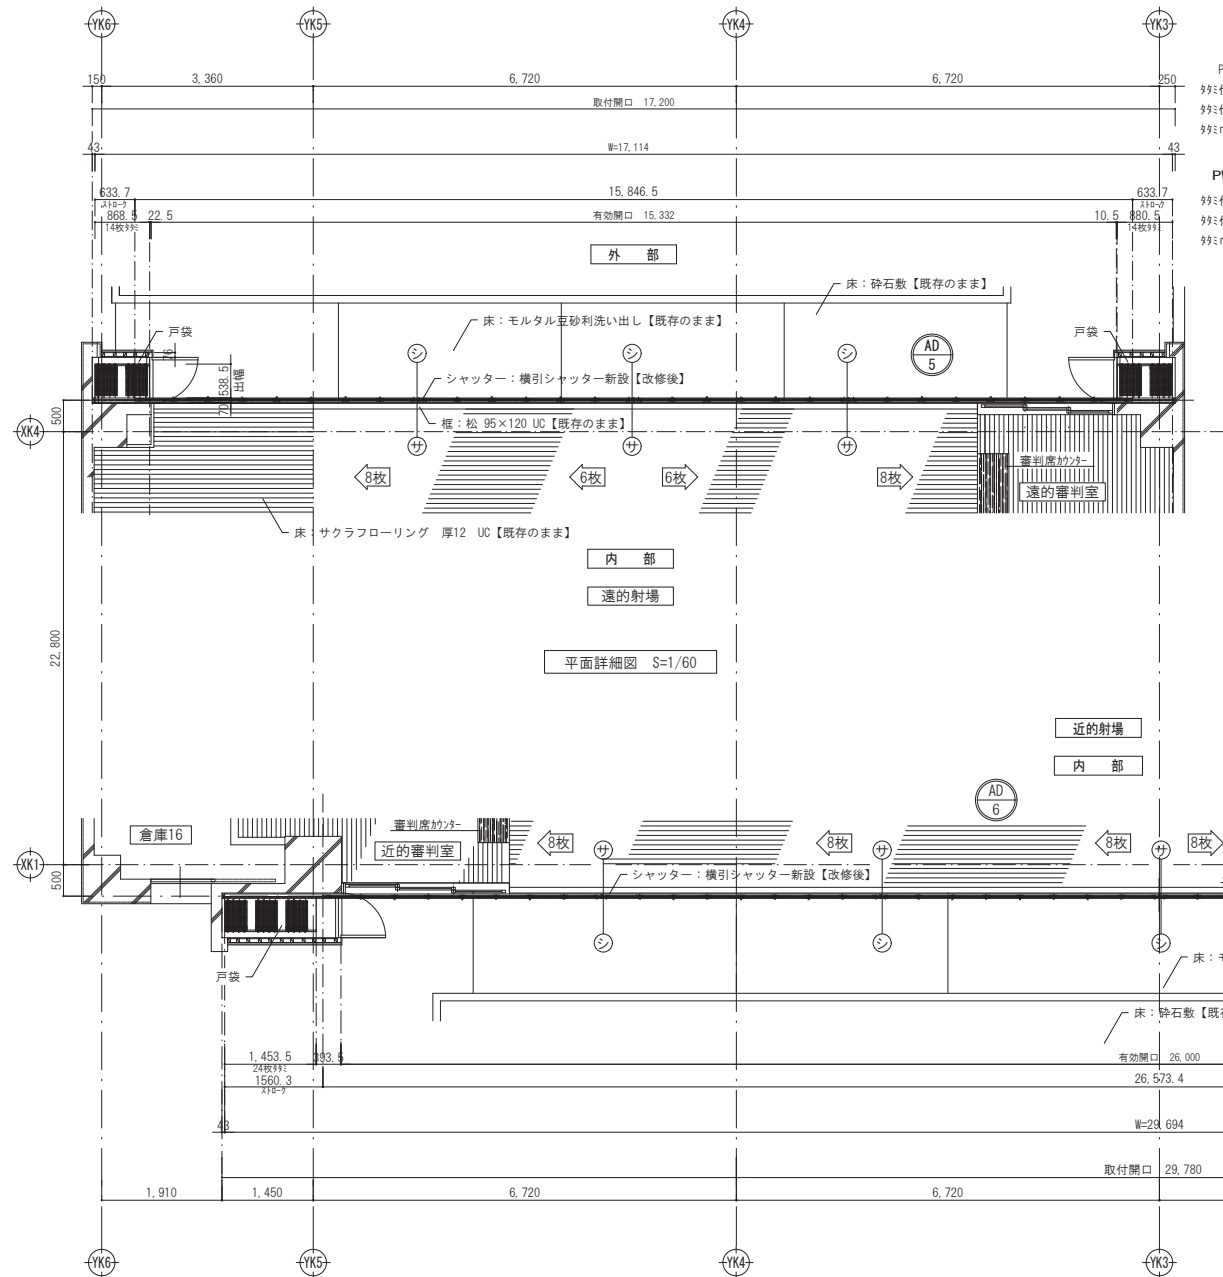

ワイド 両引(ストローク)AD-5		
PW	(W=17+N-133.5+R+58.5)/N	
99:代	44+14+133+2-62+48.5	868.500
99:代	44+14+133+2-62+48.5+12	880.500
99:巾	530+8.5	538.500

ワイド 両引(ストローク)AD-6		
PW	(W=17+N-133.5+R+58.5)/N	
99:代	44+24+133+3-62+48.5	1,441.500
99:代	44+24+133+3-62+48.5+12	1,453.500
99:巾	520+8.5	528.500

符 号	AD 5	名 称	面数	1
型 式				
W	17,114		3,095	
仕 様	両引4連装 ストローク 外99: SUS下レール			
表面処理	7&7+7&7 二次電解着色			
色	シルバー・ステンカラー			
嵌込材	① 3mm アクリル板 SIZE:451×1588 22枚 ② 3mm アクリル板 SIZE:451×1270 22枚 ③ 3mm アクリル板 SIZE:451×1088 6枚 ④ 3mm アクリル板 SIZE:333×739 6枚 ⑤ 3mm アクリル板 SIZE:451×870 6枚			
固定方法	シーリング (現場・工場)			
障 子	PW=530×(14+14) 枚			
鍵	M I W A S L 77-1 (U9錠) 単独 (同)・マスター・グランドマスター			
四方枠 取付 方法	上レール 直付 戸当枠 直付 戸当枠 直付 下レール 溶接			
特 記	・スライド 落し×14 ・戸当リクッション			

符 号	AD 6	名 称	面数	1
型 式				
W	29,694		3,095	
仕 様	両引6連装 ストローク 外99: SUS下レール			
表面処理	7&7+7&7 二次電解着色			
色	シルバー・ステンカラー			
嵌込材	① 3mm アクリル板 SIZE:441×1588 36枚 ② 3mm アクリル板 SIZE:441×1270 36枚 ③ 3mm アクリル板 SIZE:441×1088 12枚 ④ 3mm アクリル板 SIZE:323×739 12枚 ⑤ 3mm アクリル板 SIZE:441×870 12枚			
固定方法	シーリング (現場・工場)			
障 子	PW=520×(24+24) 枚			
鍵	M I W A S L 77-1 (U9錠) 単独 (同)・マスター・グランドマスター			
四方枠 取付 方法	上レール 直付 戸当枠 直付 戸当枠 直付 下レール 溶接			
特 記	・スライド 落し×24 ・戸当リクッション			

■《新設シャッター参考》メーカー名:文化シャッター株式会社
商 品 名:パネルーラ S-W (ワイドタイプ)

【凡例】


- 土間コンクリート金線直挿え改修部分
- 近代的射場: 差筋アンカー 3-D10 L=450 金属拡張アンカー (3か所)
- 遠的射場: 差筋アンカー 2-D10 L=450 金属拡張アンカー (2か所)

平面詳細図 S=1/60


COMMENT	TITLE	県立武道館弓道場シャッター改修工事		SCALE	S=1/60		KOBAYASHI ARCHITECTS 一級建築士事務所 鳥取県登録 第03-1328号 一級建築士登録番号 第159196号 小林 一生	DESIGNER SEAL	DRAW	PROJECT NO	DRAWING NO A-10
	DRAWING NAME	平面詳細図-2【改修後】		DATE	2026年7月	A3 PLATE SIZE 70.7%					

鳥取県
令和8年度
J2600114
西部環境建築局


D1-D1' シャッター部分詳細図 【改修前】 S=1/5 1か所

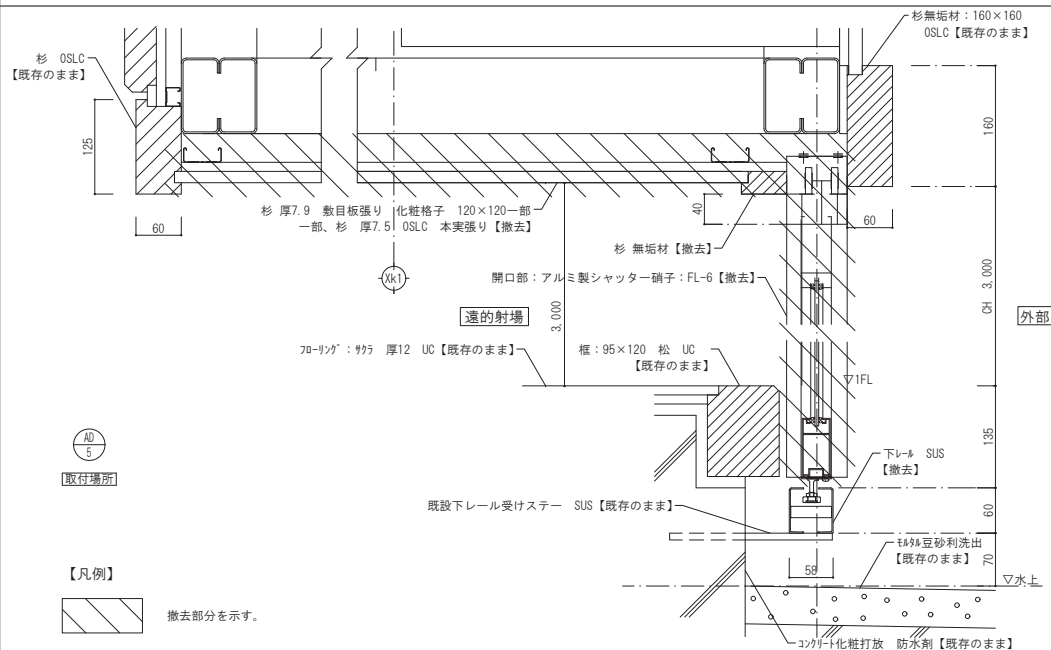


D1-D1' / D2-D2' シャッター部分詳細図 【改修後】 S=1/5 各1箇所

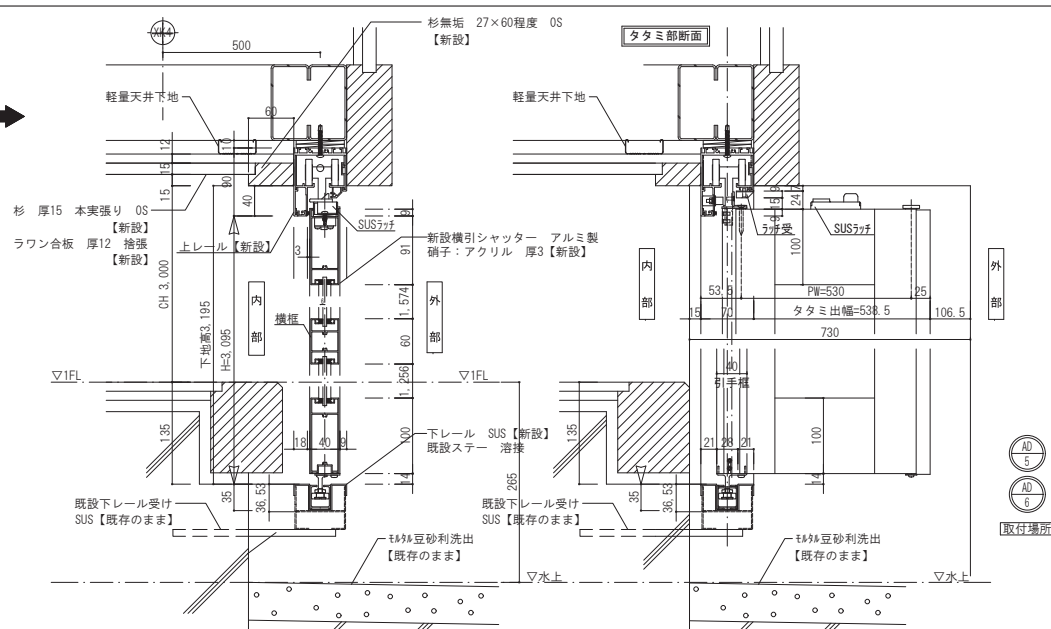


D2-D2' シャッター一部分詳細図 【改修前】 S=1/5 1か所

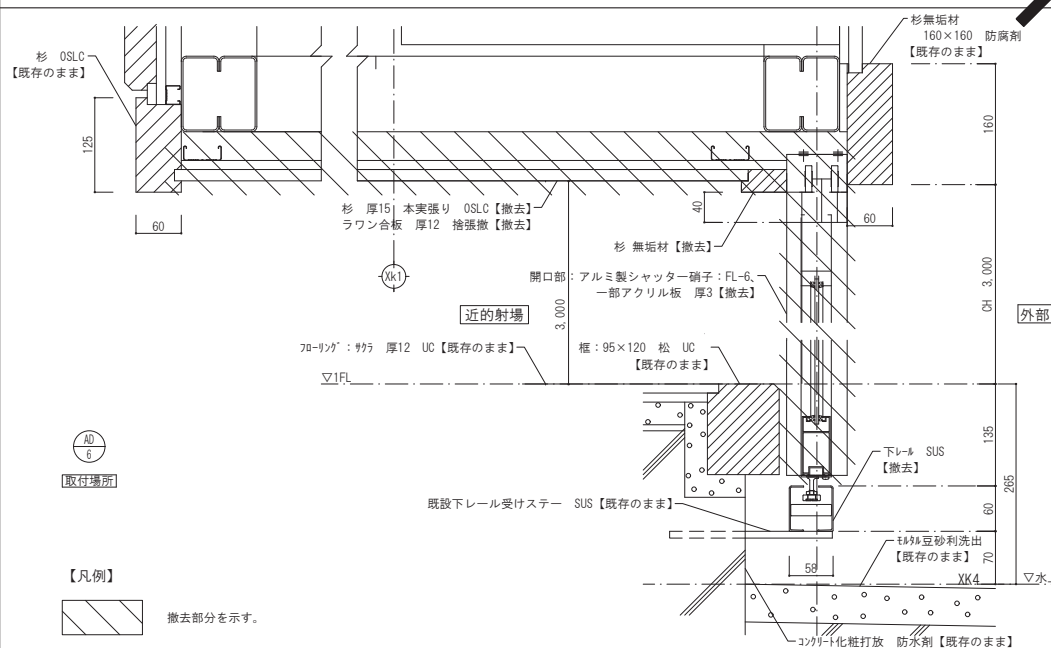

○ 《A》部 土間下レール取付詳細図 【改修後】 S=1/10 左右2箇所

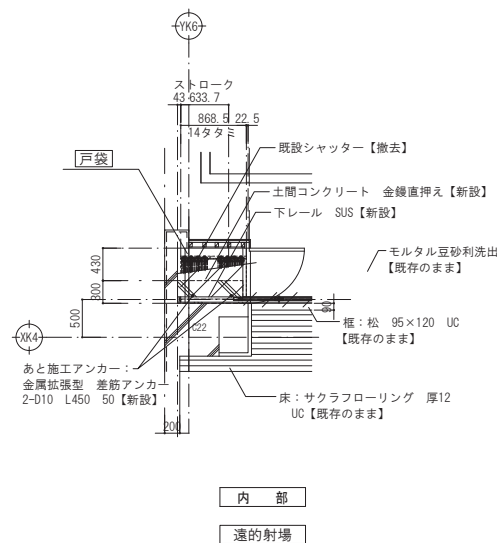

○《B部》 土間下レール取付詳細図 【改修後】 S=1/10 左右2か所

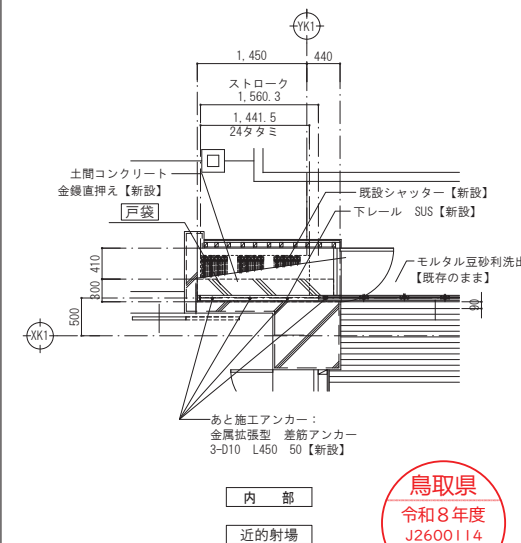

COMMENT ■《新設シャッター参考》メーカー名：文化シャッター株式会社
商品名：パネルーラ S-W（ワイドタイプ）

県立武道館弓道場シャッター改修ほか工事

DRAWING NAME	部分詳細図【改修前】	【改修後】
--------------	------------	-------

SCALE	S=1/5	1/10
-------	-------	------

DATE	2026年7月	A3 PLATE SIZE
		70.7%

小林建築設計室
KOBAYASHI ARCHITECTS
一級建築士事務所 鳥取県登録 第03-1328号
一級建築士登録番号 第159196号 小林 一生


DESIGNER SEAL


	DRAW
--	------

PROJECT NO

DRAWING NO
A - 1 1

鳥取県
令和8年度
J2600114
西部環境建築局

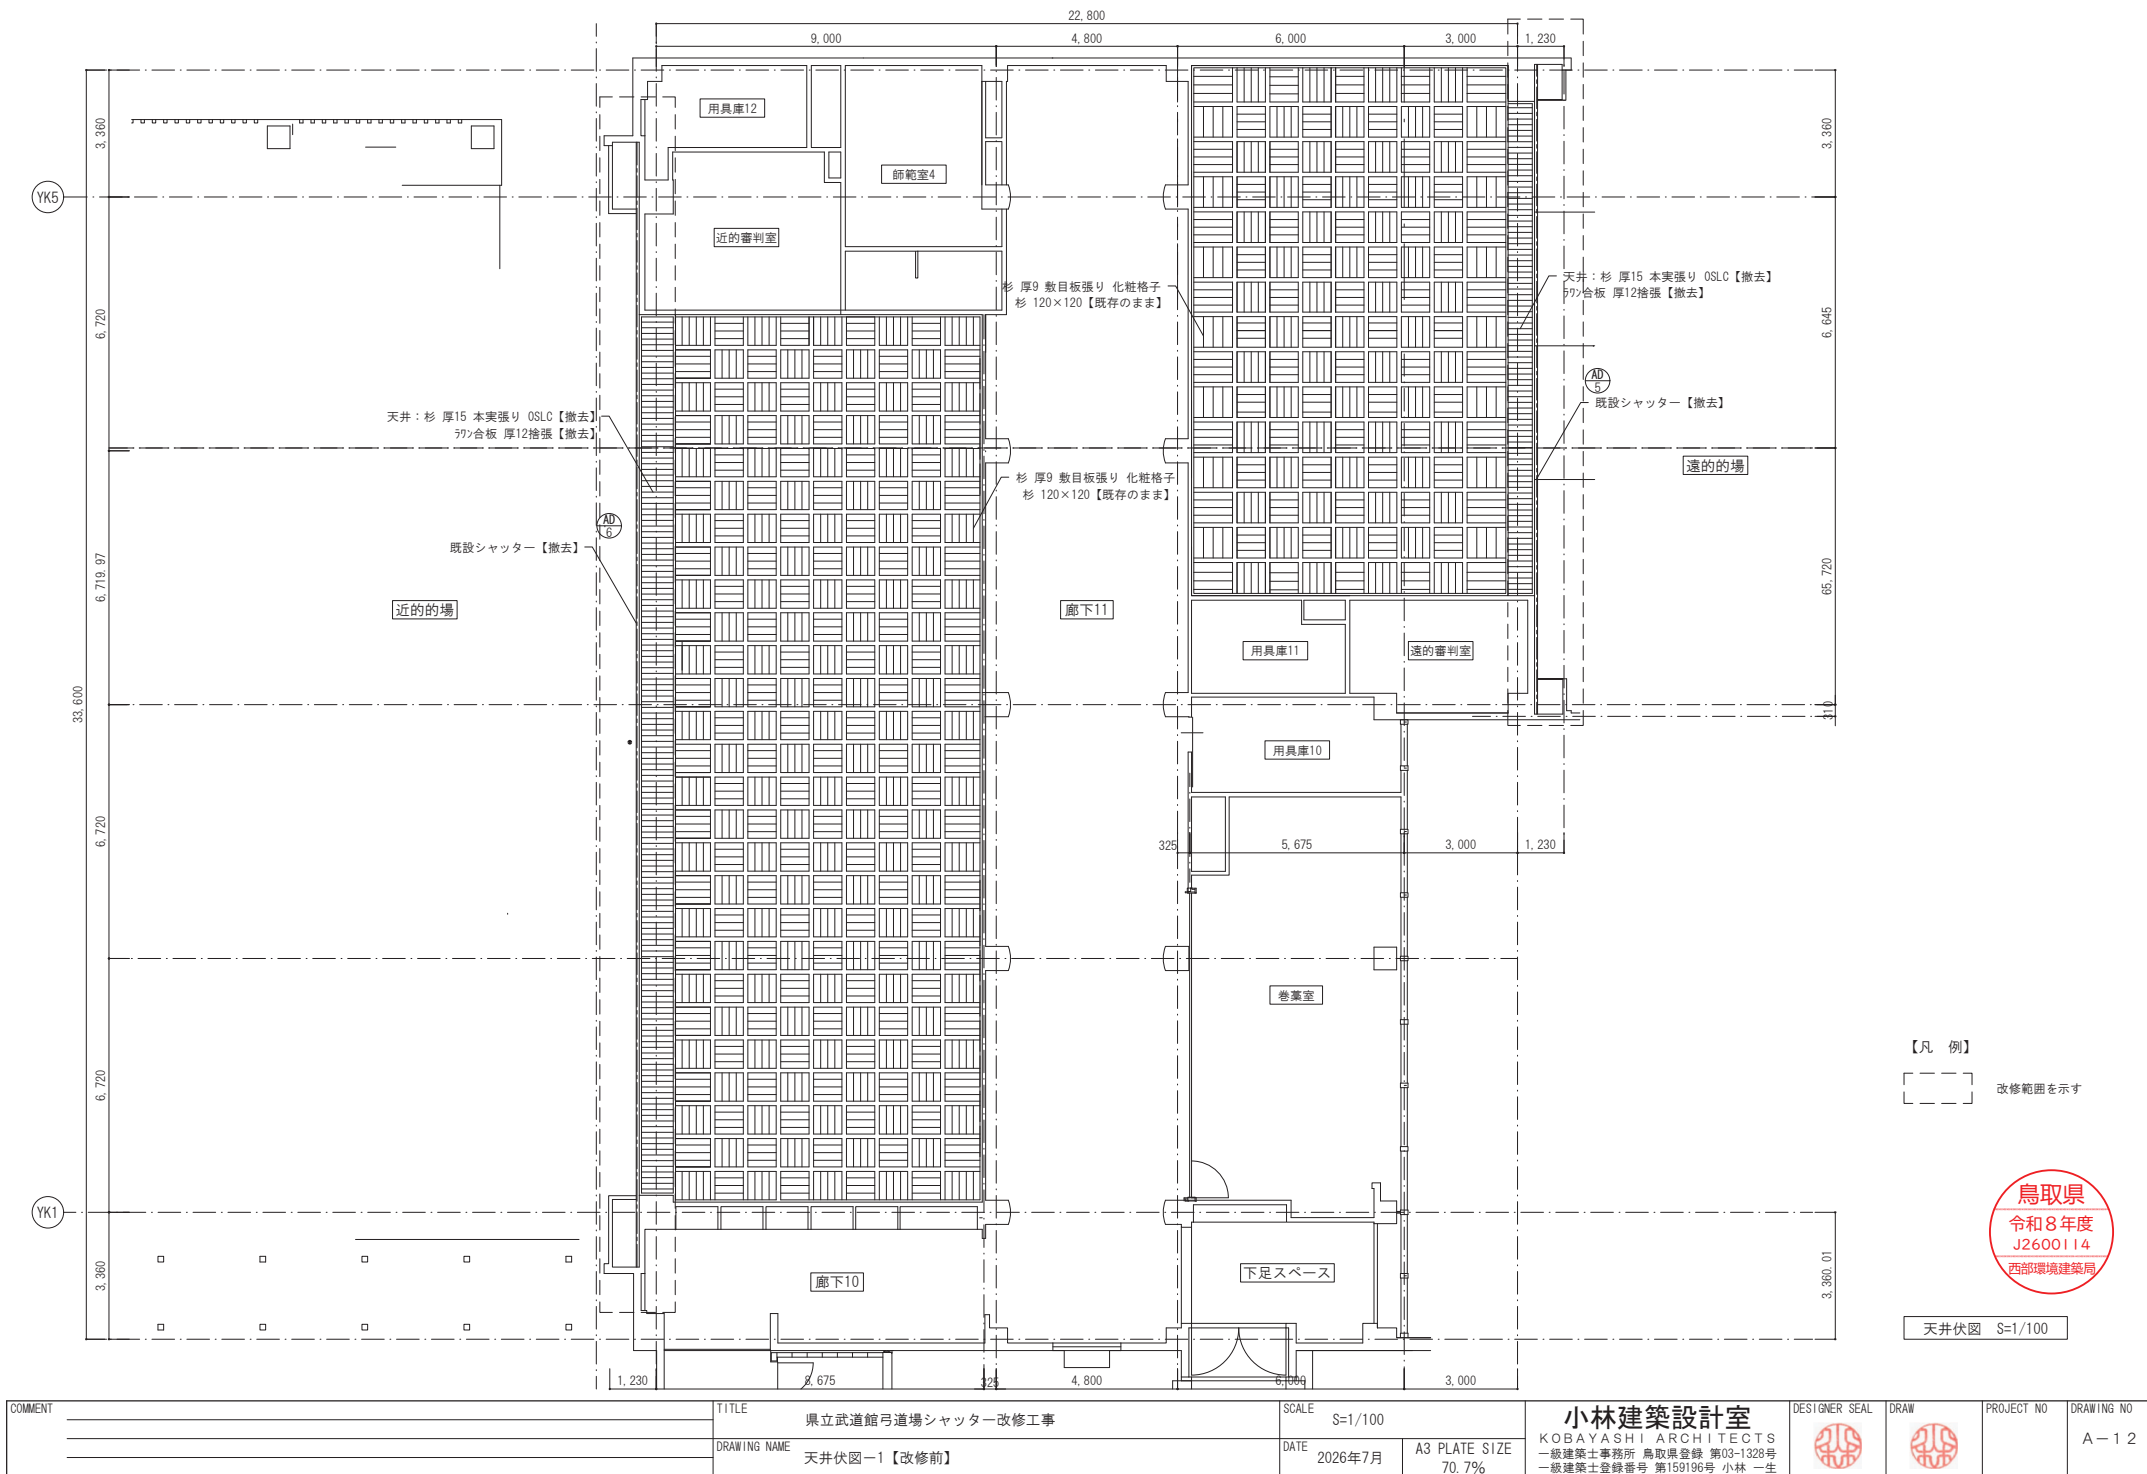

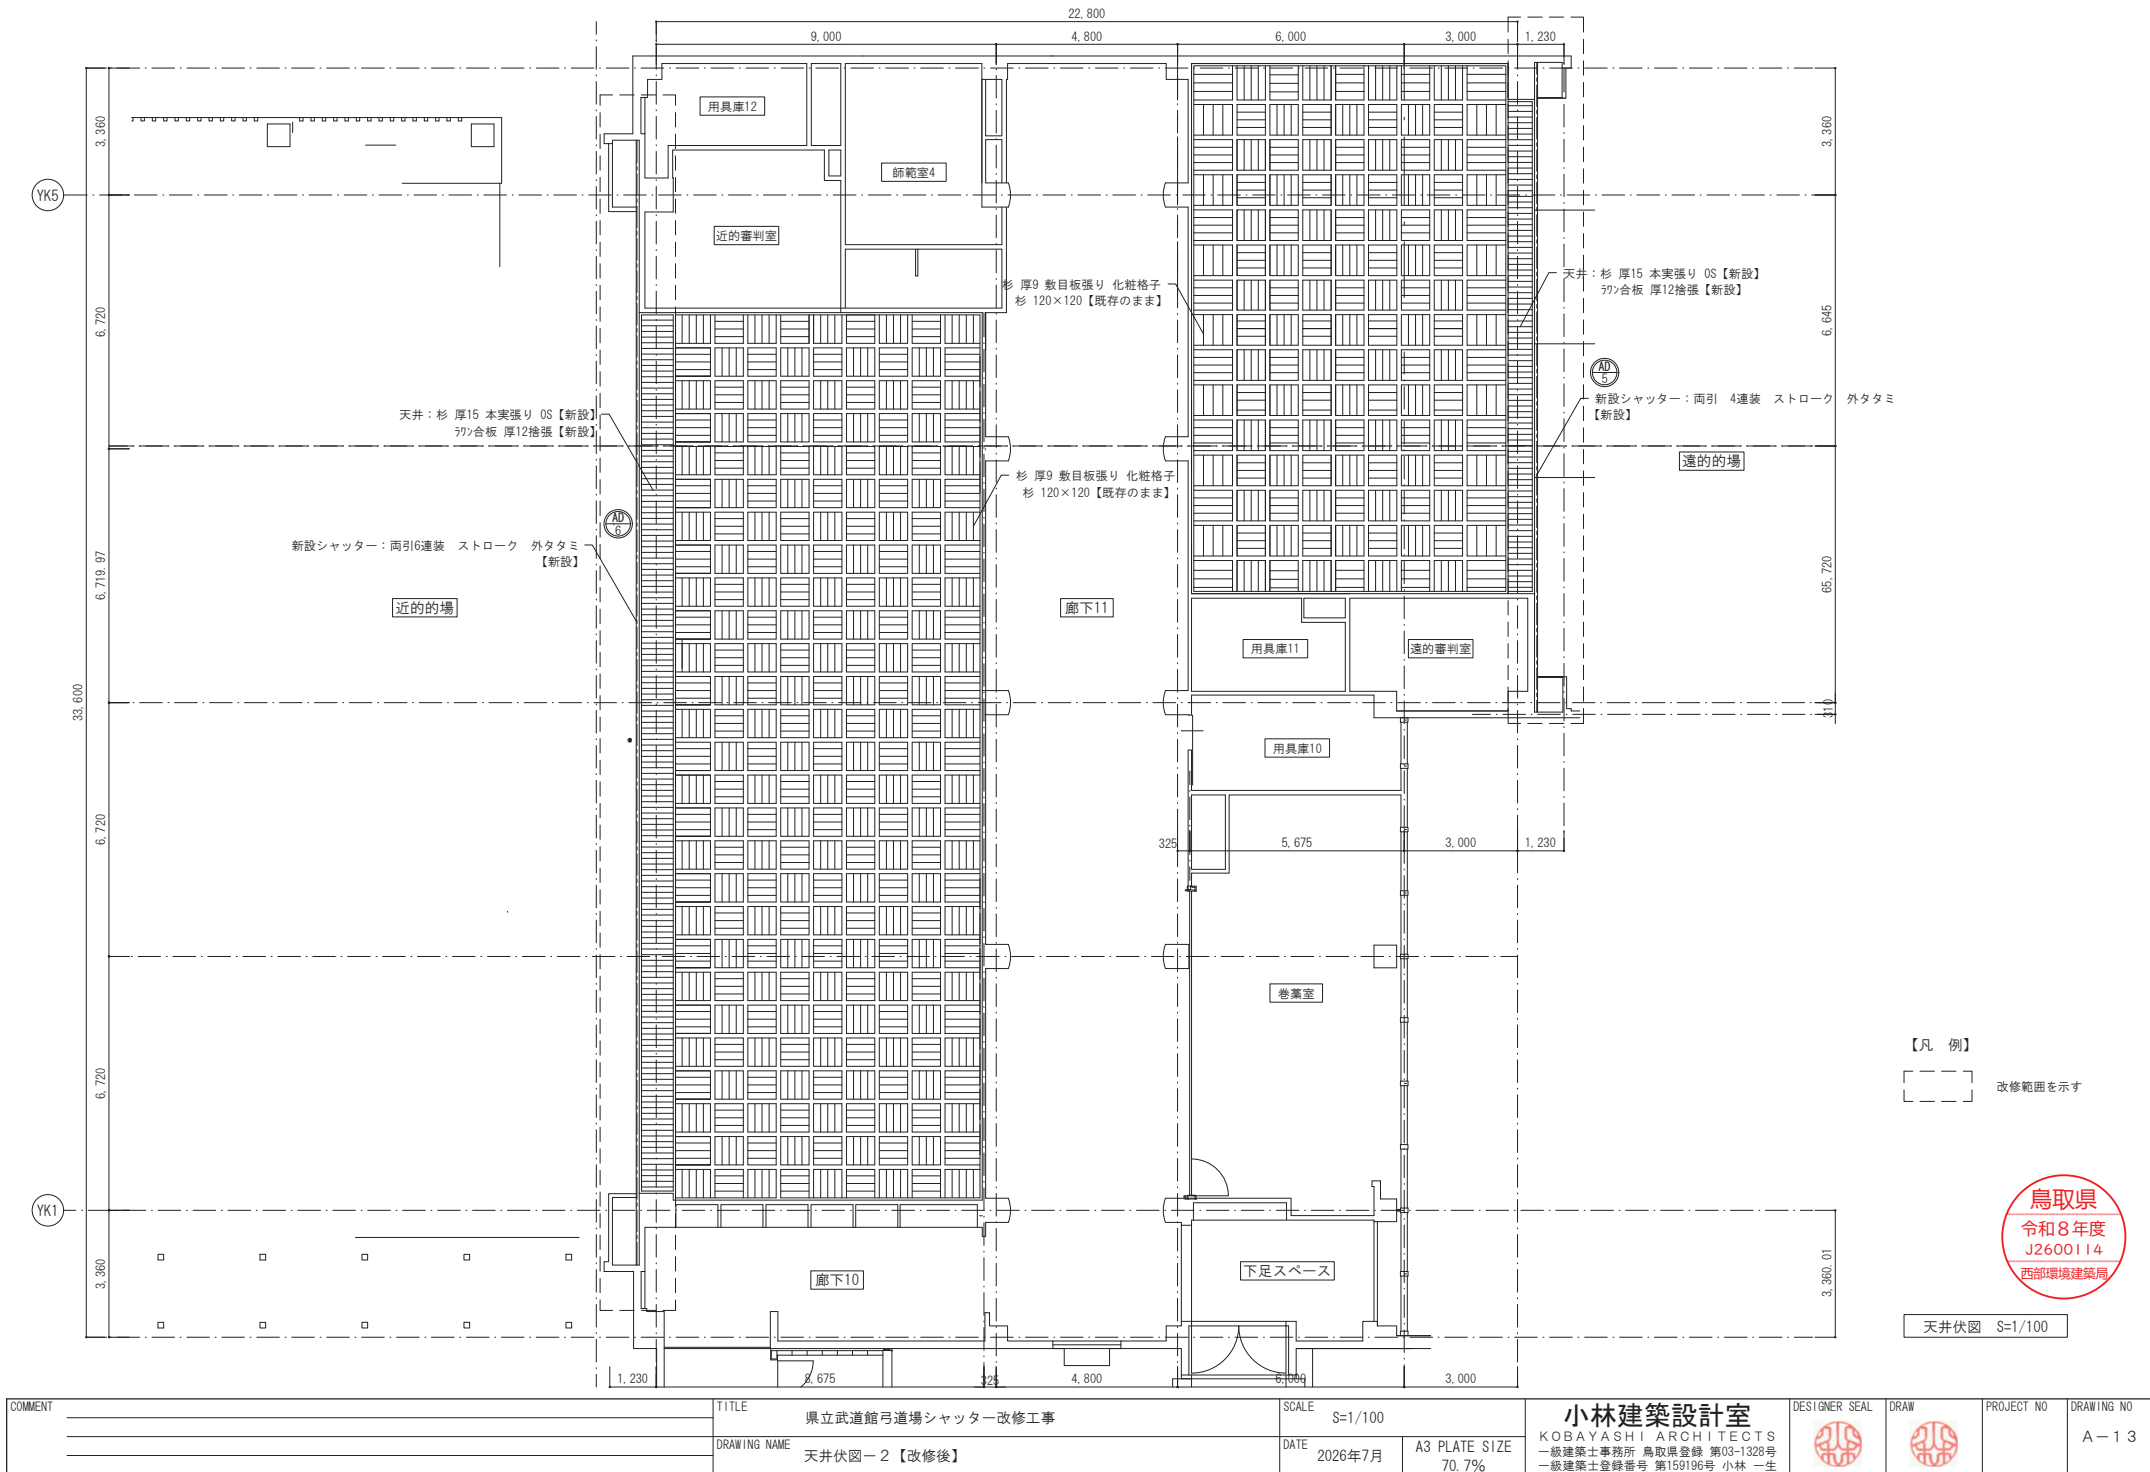


遠的射場 【改修前】	
NO	AD 5
姿	
数 量	両引4連装
見 込	80
仕 上	FUE
金 物	吊り金物: HL、錠: SK-1、横引シャッター標準金物一式
ガラス	F-6、一部アクリル板 厚3mm
備 考	・既設アルミ製シャッターは全て撤去する。 ・既設SUSレール受けステー (SUS) は既存のままとする ・既設アルミシャッター撤去に関し、係る部分の資料が不存在であるため見えがかり部分にて判断している
遠的射場 【改修後】	
NO	AD 5
姿	
数 量	両引4連装
見 込	70
仕 上	シルバー・ステンカラー
金 物	標準金物一式、引手、鍵: MIWA SL77-1 (U9錠) 同一、スライド落し×14、他当たりクッション
ガラス	3mm アクリル板 シーリング (工場)
備 考	・下レール: SUS 厚1.5 (HL)、内部レール形材 (シルバー) ・既設SUSステーをレベル調整の上溶接にて取付
COMMENT	■《新設シャッター参考》メーカー名: 文化シャッター株式会社 商品名: パネルーラ S-W (ワイドタイプ)
TITLE 県立武道館弓道場シャッター改修工事	
DRAWING NAME 建具表-1 【改修前】 【改修後】	
SCALE S=1/60	
DATE 2026年7月	
A3 PLATE SIZE 70.7%	
小林建築設計室 KOBAYASHI ARCHITECTS 一級建築士事務所 鳥取県登録 第03-1328号 一級建築士登録番号 第159196号 小林 一生	
DESIGNER SEAL 	
DRAW 	
PROJECT NO	
DRAWING NO A-14	


鳥取県
令和8年度
J2600114
西部環境建築局

近的射場 【改修前】	
N0	AD 6 1か所
※	1,877.5 25,845 有効開口寸法 (内法) 1,877.5 3,440 3,440 3,440 3,440 3,440 3,440 4,480 戸袋位置 シャッター枠: 60*40 シャッター枠: 40*40 シャッター枠: 40*40 シャッター枠: 40*40 シャッター枠: 60*40 F-6 武者窓: アクリル板 厚3 戸袋位置 3,095 2,965 80 80 1,000 130 ▼FL 武者窓


鳥取県
令和8年度
12600114
西部環境建築局

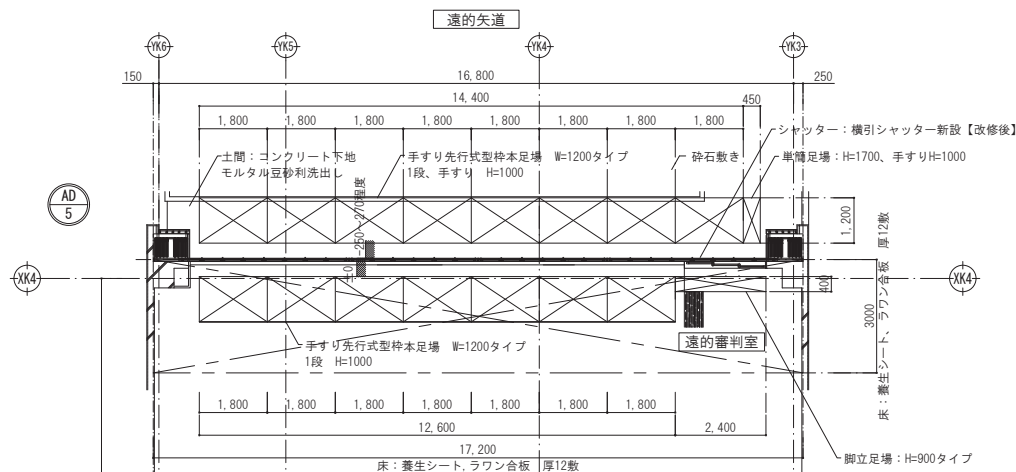

AD/5 平面図 S=1/100

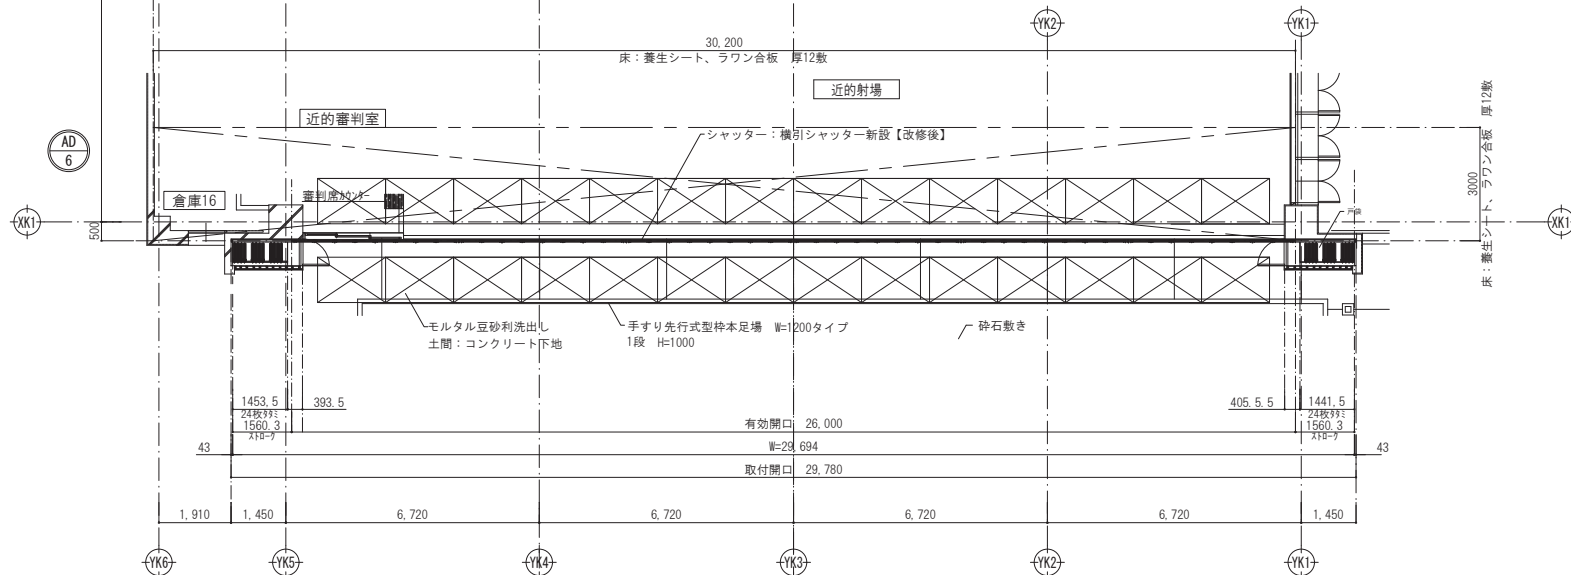

AD/6 平面図 S=1/100

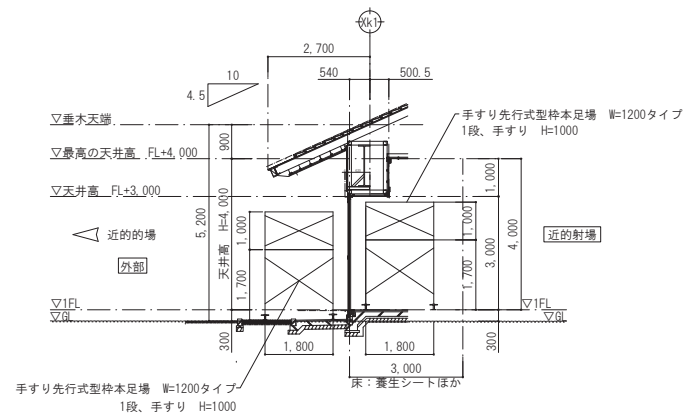

AD/5・AD/6 断面図 S=1/100

COMMENT	TITLE		SCALE		DRAWING NO
	県立武道館弓道場シャッター改修工事		S=1/100		
	DRAWING NAME		DATE	A3 PLATE SIZE	
	仮設計画図（参考図）		2026年07月	70.7%	

小林建築設計室

KOBAYASHI ARCHITECTS

一級建築士事務所 鳥取県登録 第03-1328号

一級建築士登録番号 第159196号 小林 一生

DESIGNER SEAL



DRAW



PROJECT NO

DRAWING NO

A-16

小林建築設計室
KOBAYASHI ARCHITECTS
一級建築士事務所 鳥取県登録 第03-1328号
一級建築士登録番号 第159196号 小林 一生

DESIGNER SEAL

DRAW

鳥取県
令和8年度
J2600114
西部環境建築局