




ヤマタスポーツパーク野球場スタンド改修工事

図 面 リ ス ト		
A-01	図面リスト	
A-02	改修工事特記仕様書（1）	
A-03	改修工事特記仕様書（2）	
A-04	施設配置図、敷地案内図、工事概要、概略工程表	1/2000、20000
A-05	既存座席レイアウト図-1	1/150
A-06	既存座席レイアウト図-2	1/150
A-07	改修後座席レイアウト図-1	1/150
A-08	改修後座席レイアウト図-2	1/150
A-09	バックネット屋根板席断面図	1/50
A-10	座席詳細図	1/15

株式会社 桜や 建築設計工房		工事名称		ヤマタスポーツパーク野球場スタンド改修工事		一級建築士 信浩	
一級建築士事務所 鳥取県知事登録 第05-1220号		図面名称		図面リスト		図面番号 A-01	
						一級建築士 米田 信浩	
						大臣登録 第22819号	

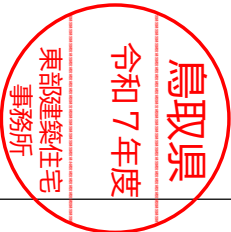

[illegible]

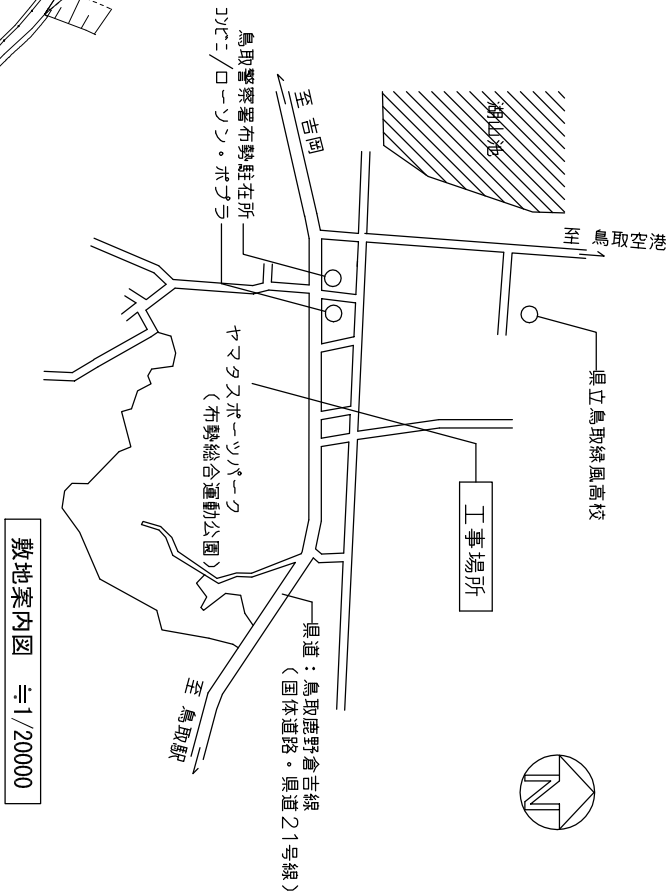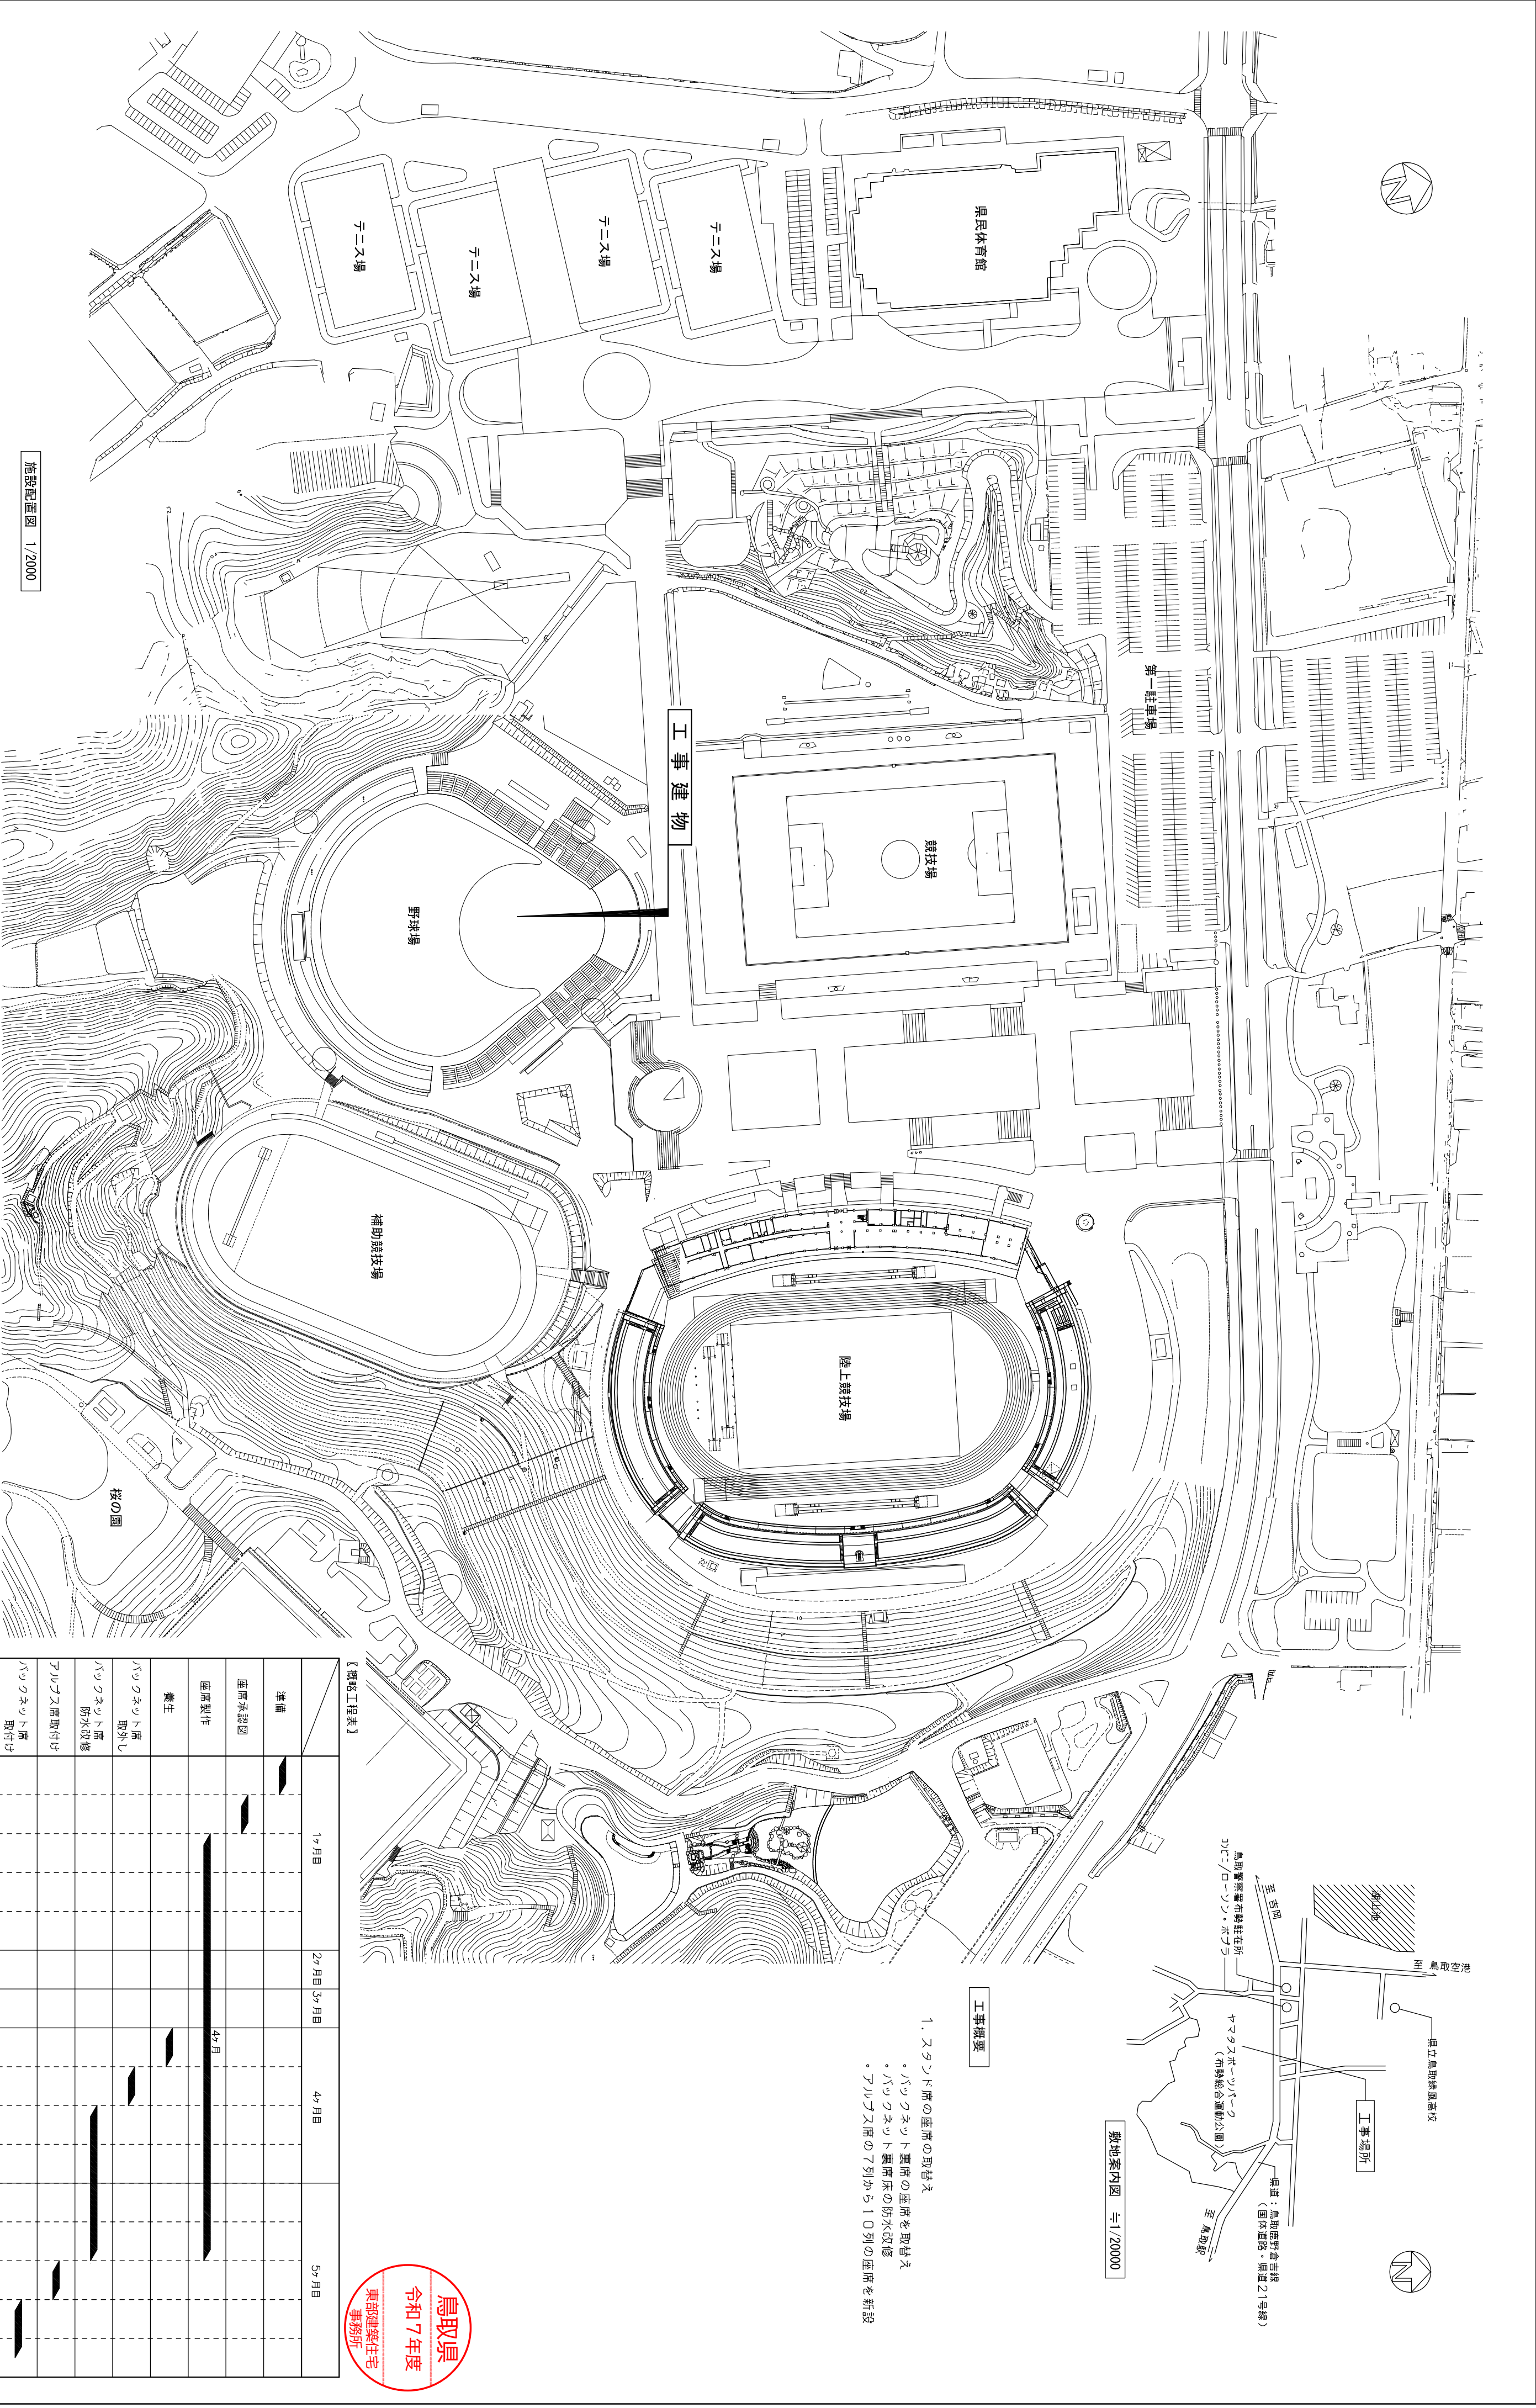

工事概要

- スタンド席の座席の取替え
- バックネット裏席の座席を取替え
- バックネット裏席床の防水改修
- アルナス席の7列から10列の座席を新設



【概略工程表】

	1ヶ月目	2ヶ月目	3ヶ月目	4ヶ月目	5ヶ月目
準備					
座席承認図					
座席製作					
養生					
バックネット席 取外し					
バックネット席 防水改修					
アルナス席取付け					
バックネット席 取付け					
取付け・清掃					

※概略工程表は参考であり、請負者の施工計画を拘束するものではない

施設配置図 1/2000





座席改修工事対象外：3塁側 内野席 計1252席
FRP製引板一体成型ベンチ：既存のまま

既存座席数	
バックネット裏屋根下席/座席タイプ-A：	888席
内野席 /座席タイプ-B：	2504席(1252席×2)
計	3392席


座席改修工事部分：バックネット裏屋根下席 計888席
既存FRP製引板もたれ付け個別ベンチ：撤去・処分

座席改修工事対象外：1塁側 内野席 計1252席
FRP製引板一体成型ベンチ：既存のまま

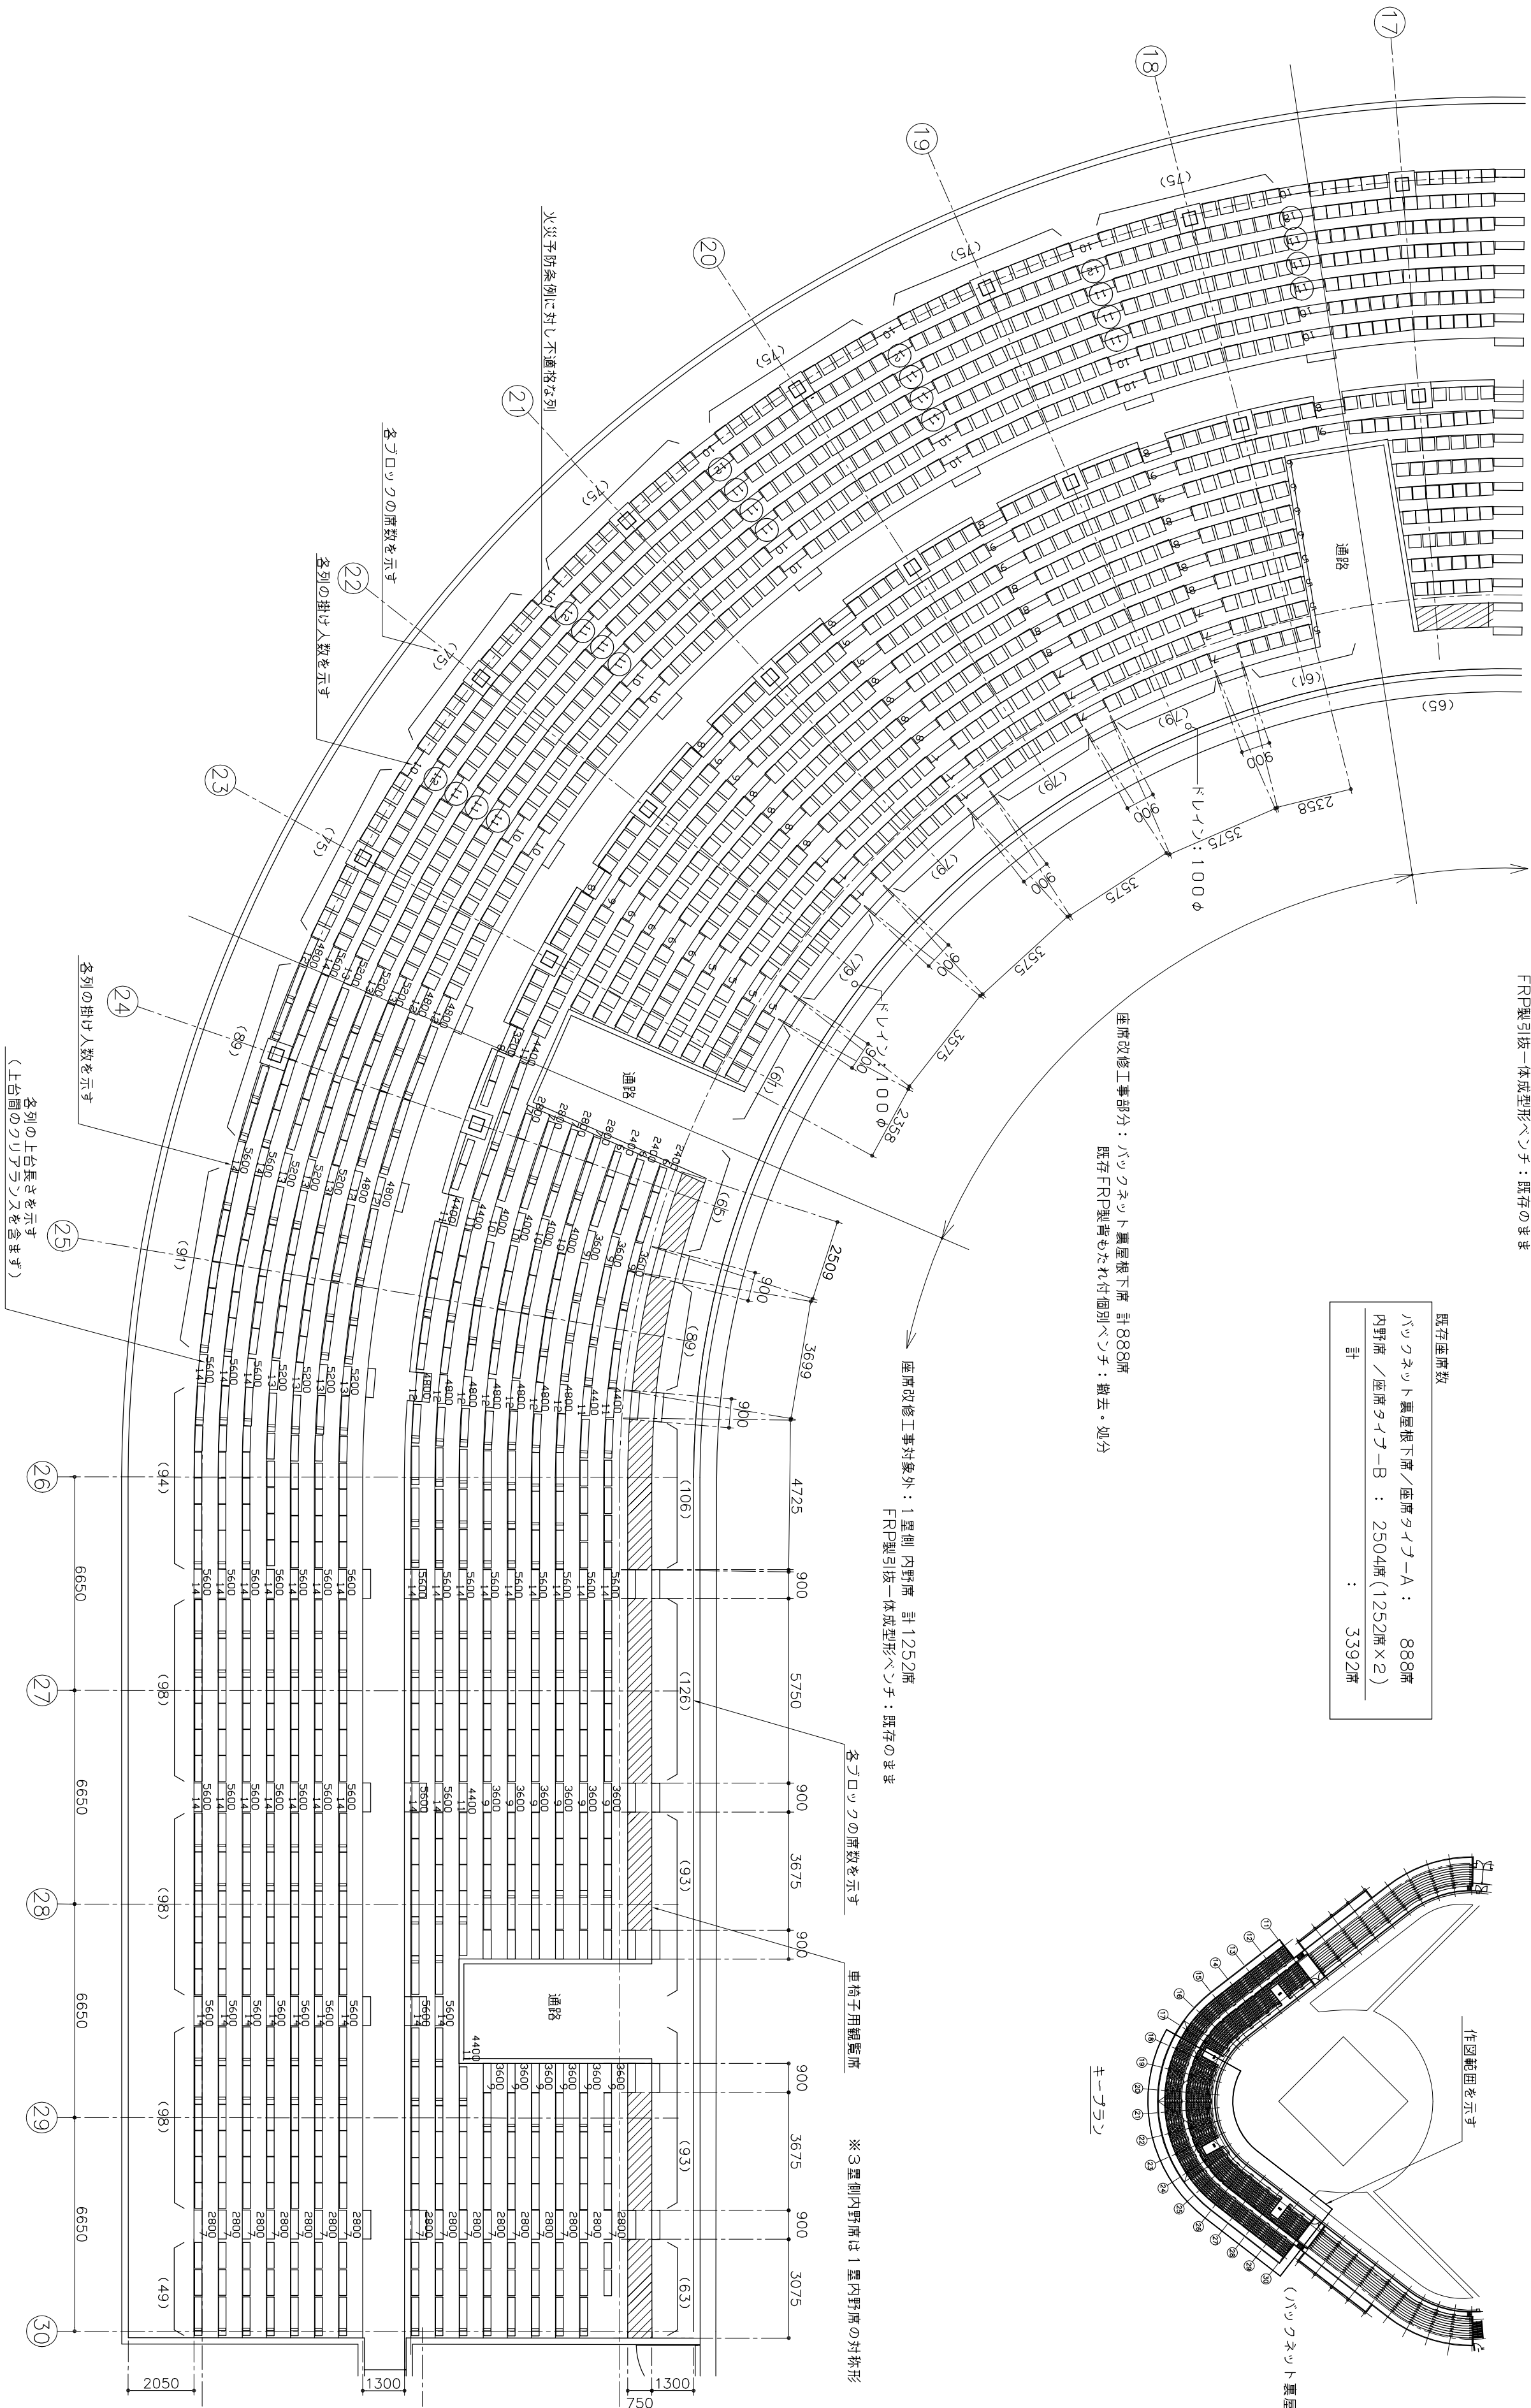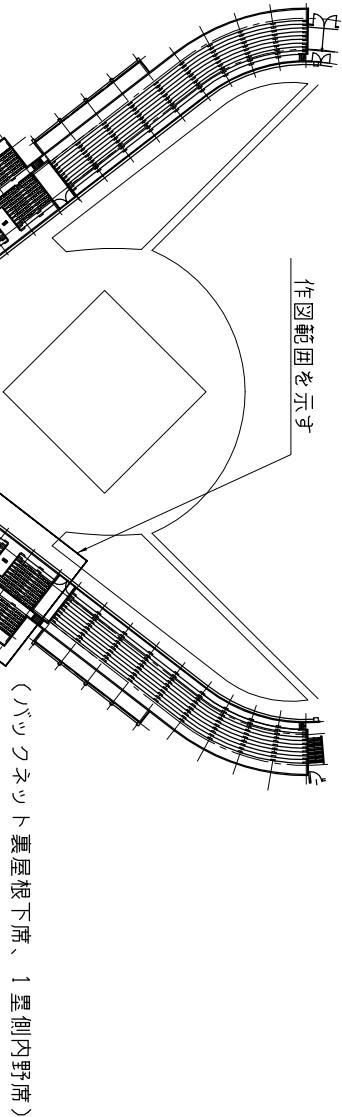


野球場 バックネット裏屋根下席、内野席 既存座席レイアウト図 1/150



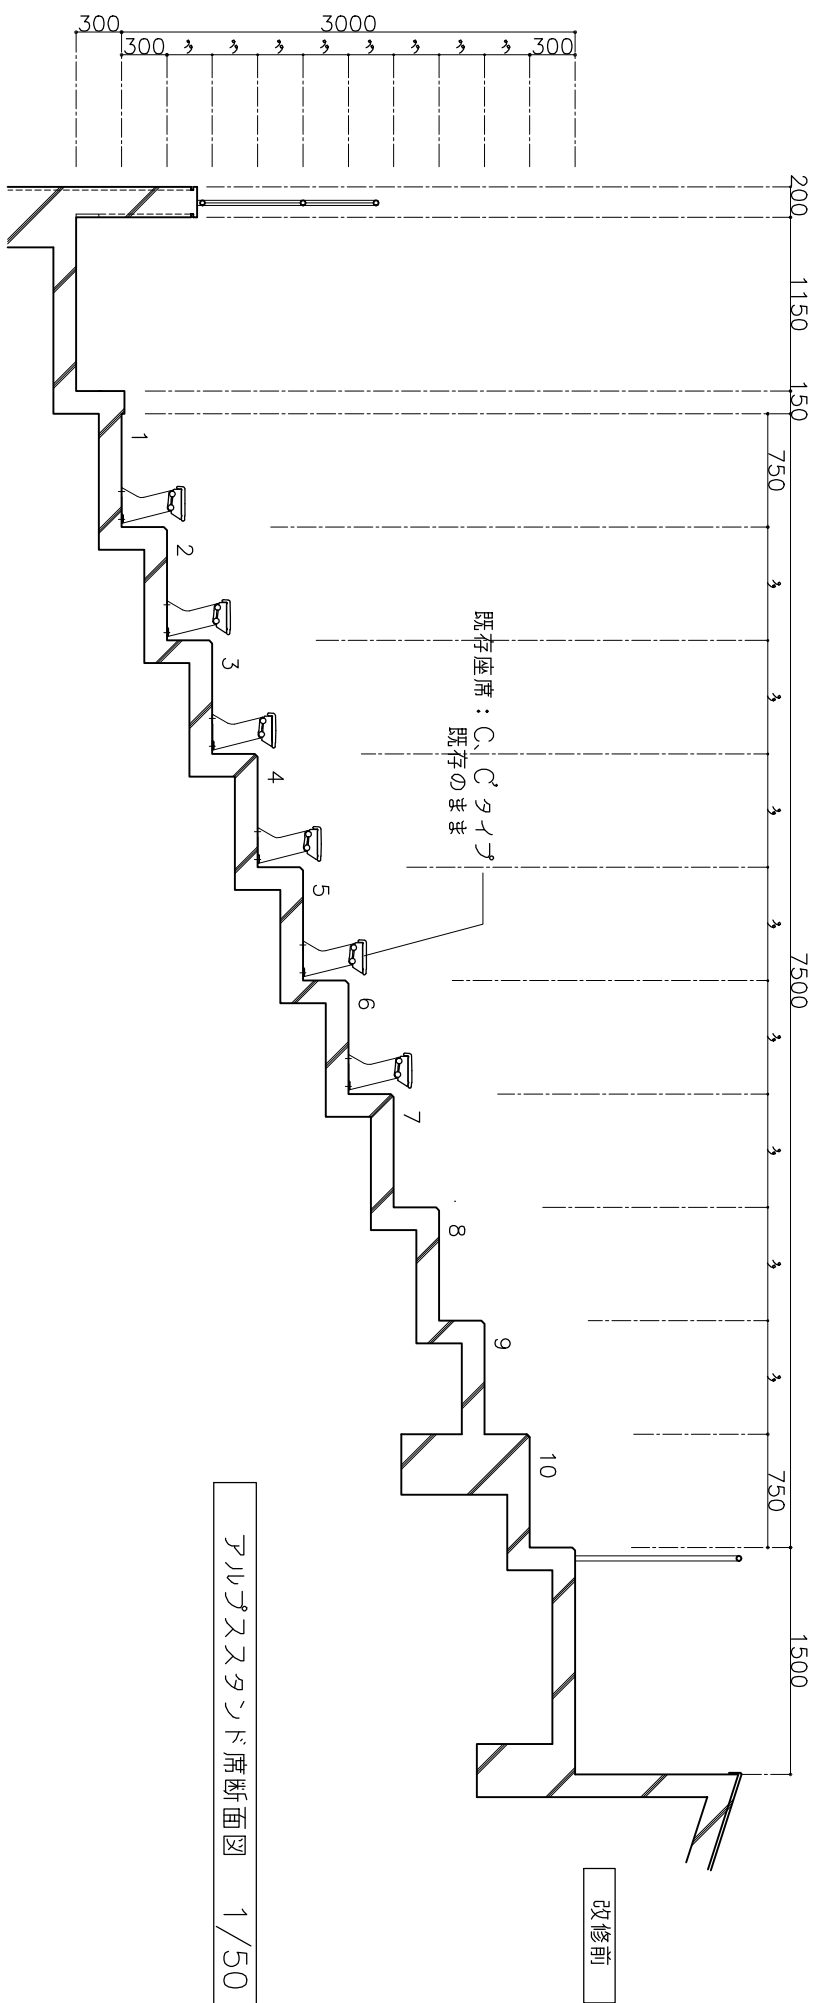


アルナススタンド席断面図 1/50

キーPLAN

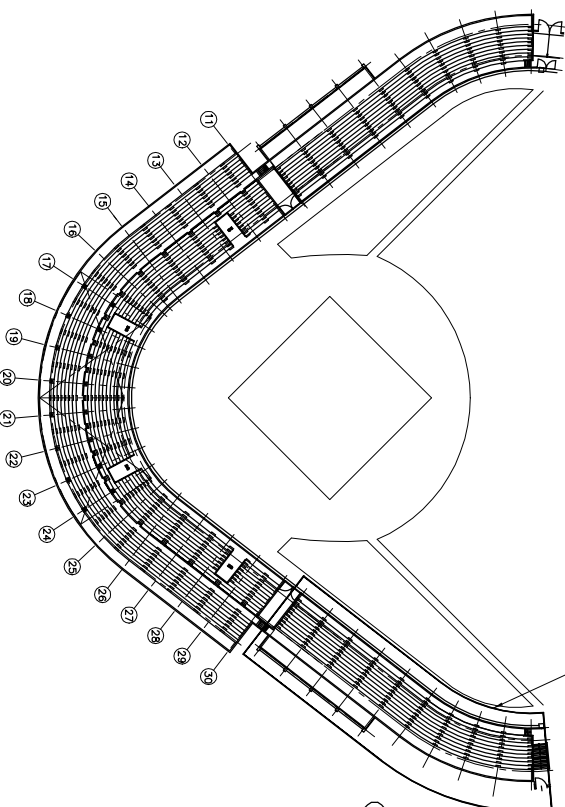

(1 聖側アルナススタンド席)

作図範囲を示す

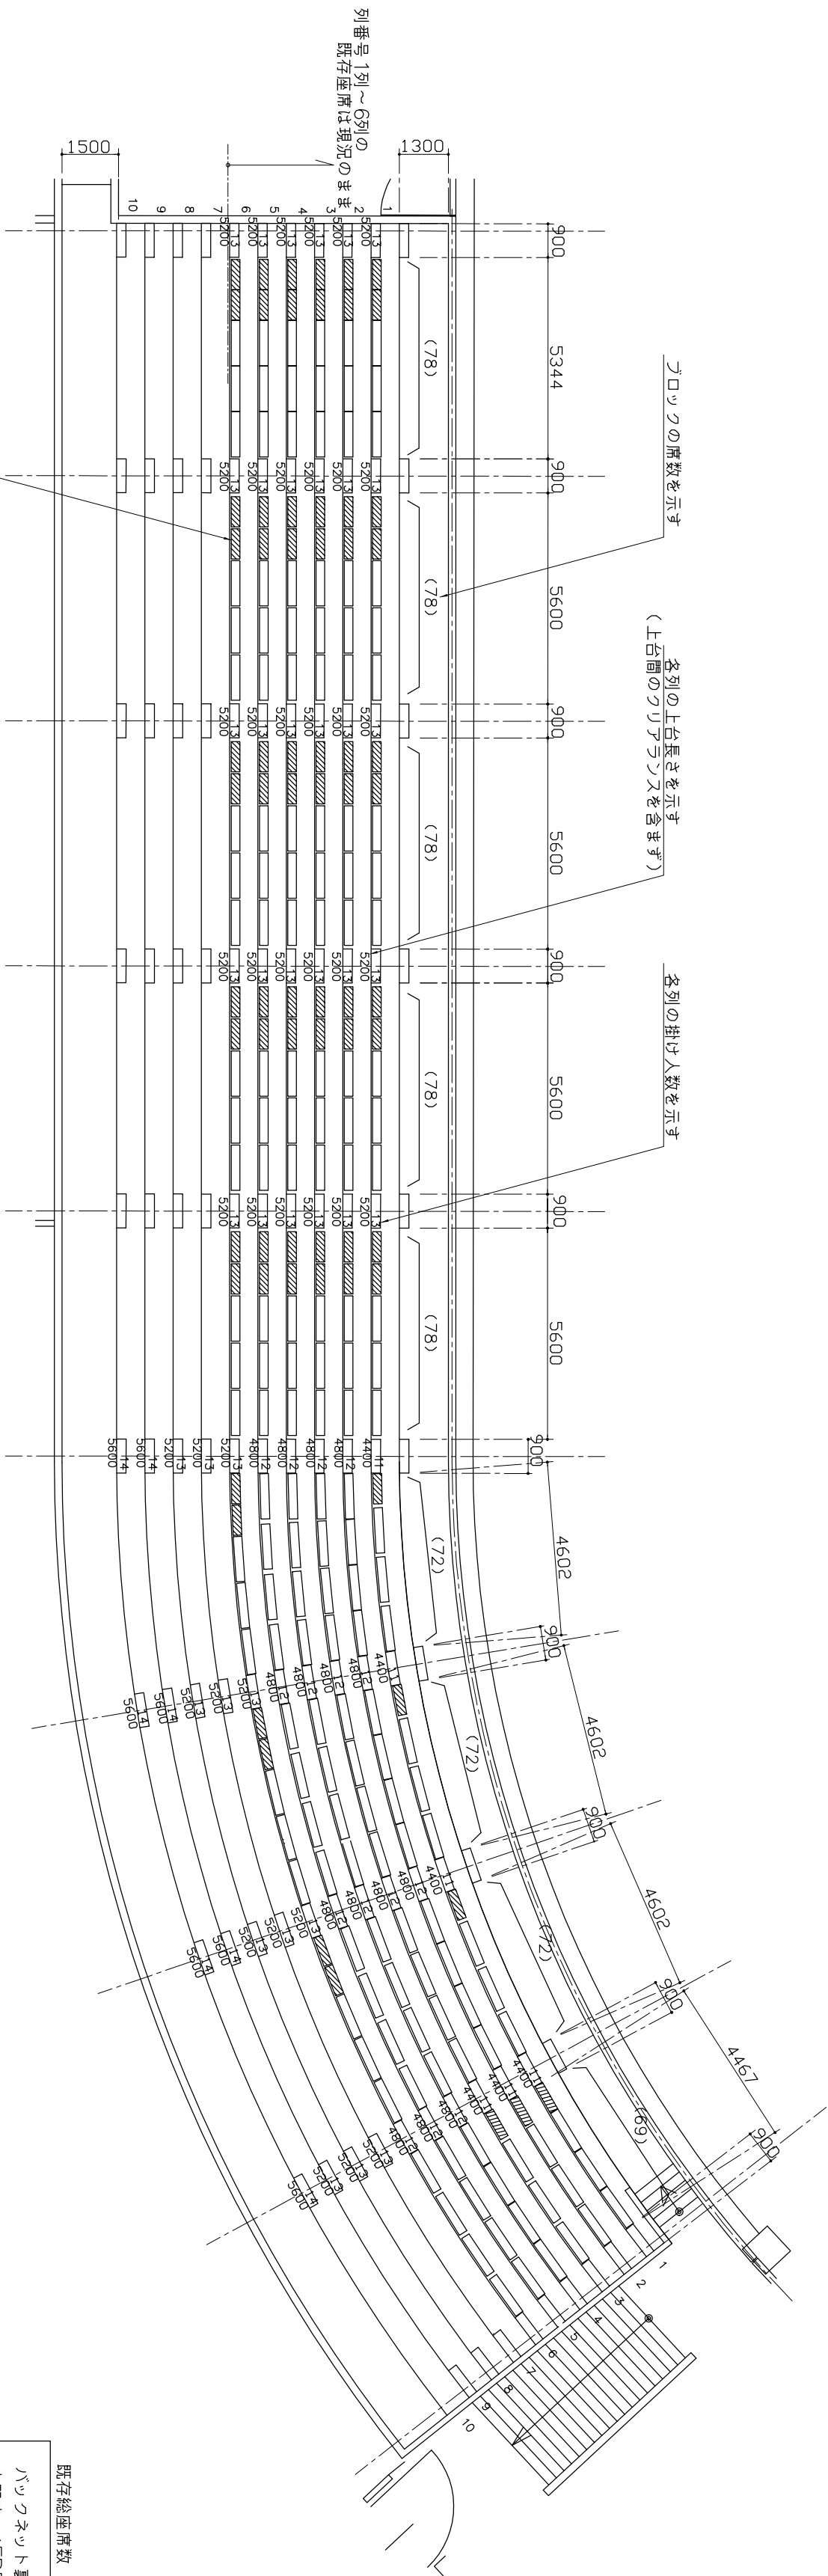

222は上台の長さ800mmのものを示す
(その他は1200mm)

野球場 アルナススタンド席 既存座席レイアウト図 1/150


※上図は1聖側アルナス席レイアウト
※3聖側アルナススタンド席は上図の対称形
※既存座席配置、改修後座席配置とも同様

アルナススタンド席既存座席数	
座席タイプ-C(上台長さ1200mm)	177台 : 531席
座席タイプ-C'(上台長さ 800mm)	72台 : 144席
計:	675席
席数(1 聖・3 聖) : 675席×2=1350席	
上台総長さ : 1.2m×354台(177×2) +0.8m×144台(72×2) = 540m	



※席数は1人間口400mmで算出
※既存座席/座席タイプ-C、C' : 背もたれなし一体成形ベンチ
(「コトフキ」BLM-3610同等品)

既存総座席数	ハッソネット 裏屋根下ノFRP製背もたれ付個別ベンチ : 888席 内野席 ノFRP製引技一体成型ベンチ : 2504席(1252席×2、改修対象外) アルナス席 ノ高密度ポリエチレン フロー成形品 : 1350席
総席数	: 4742席



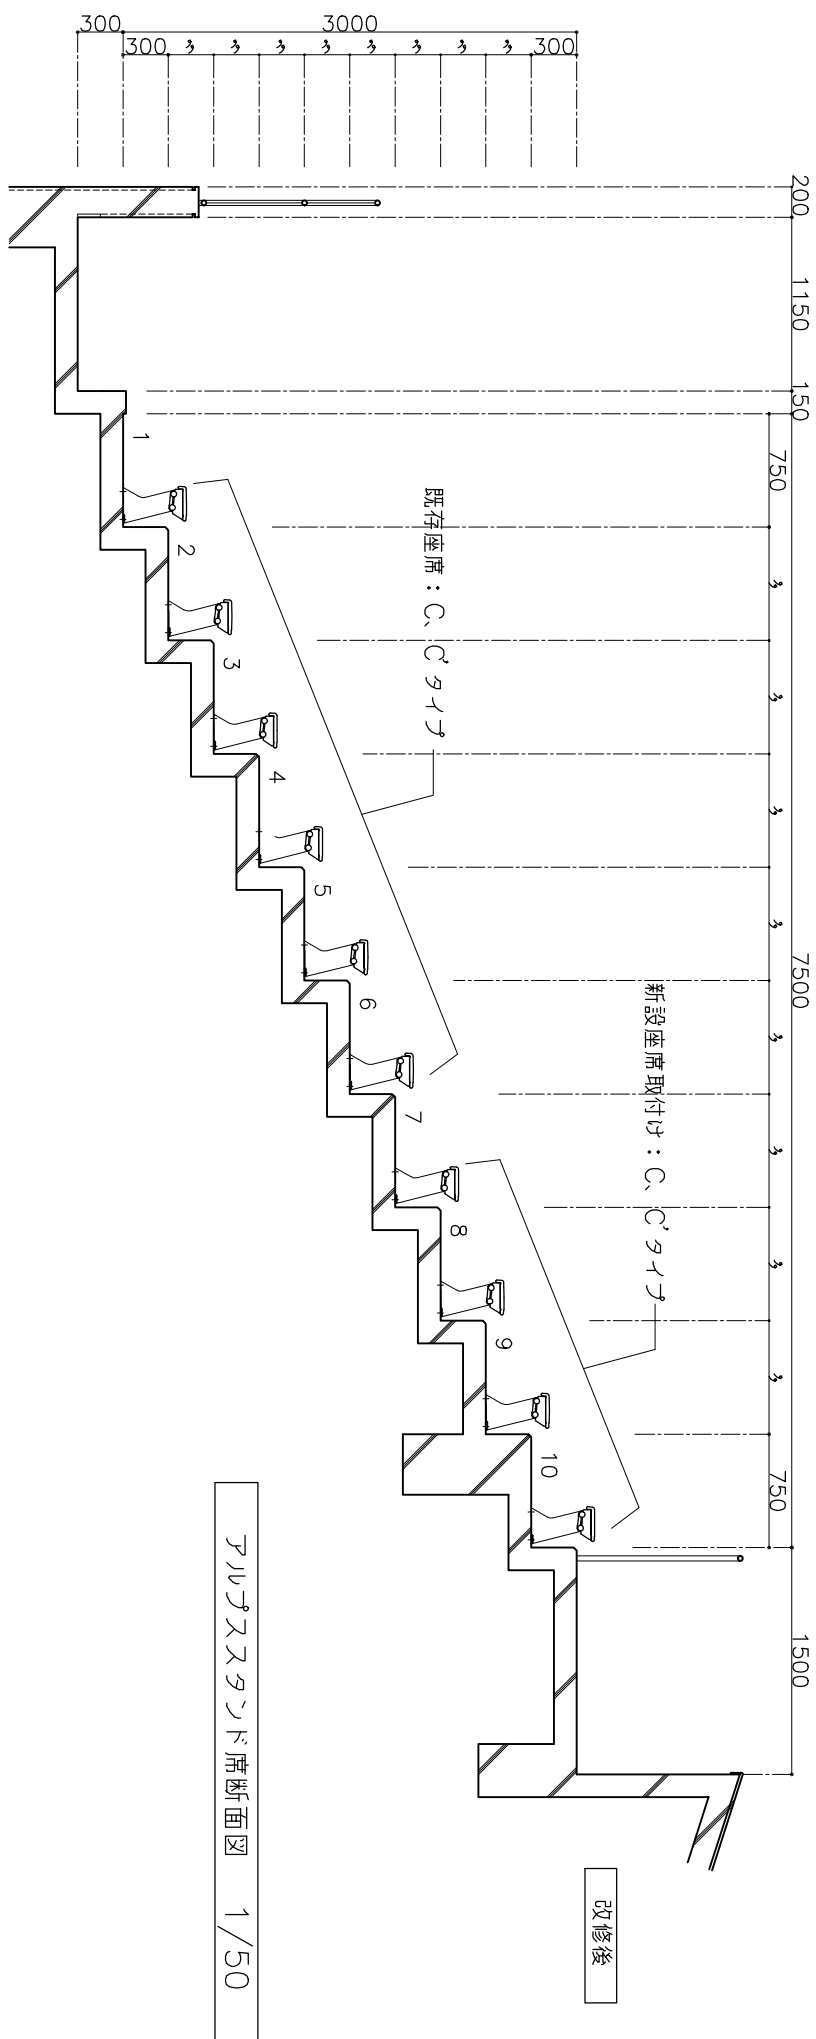

アルナススタンド席断面図 1/50

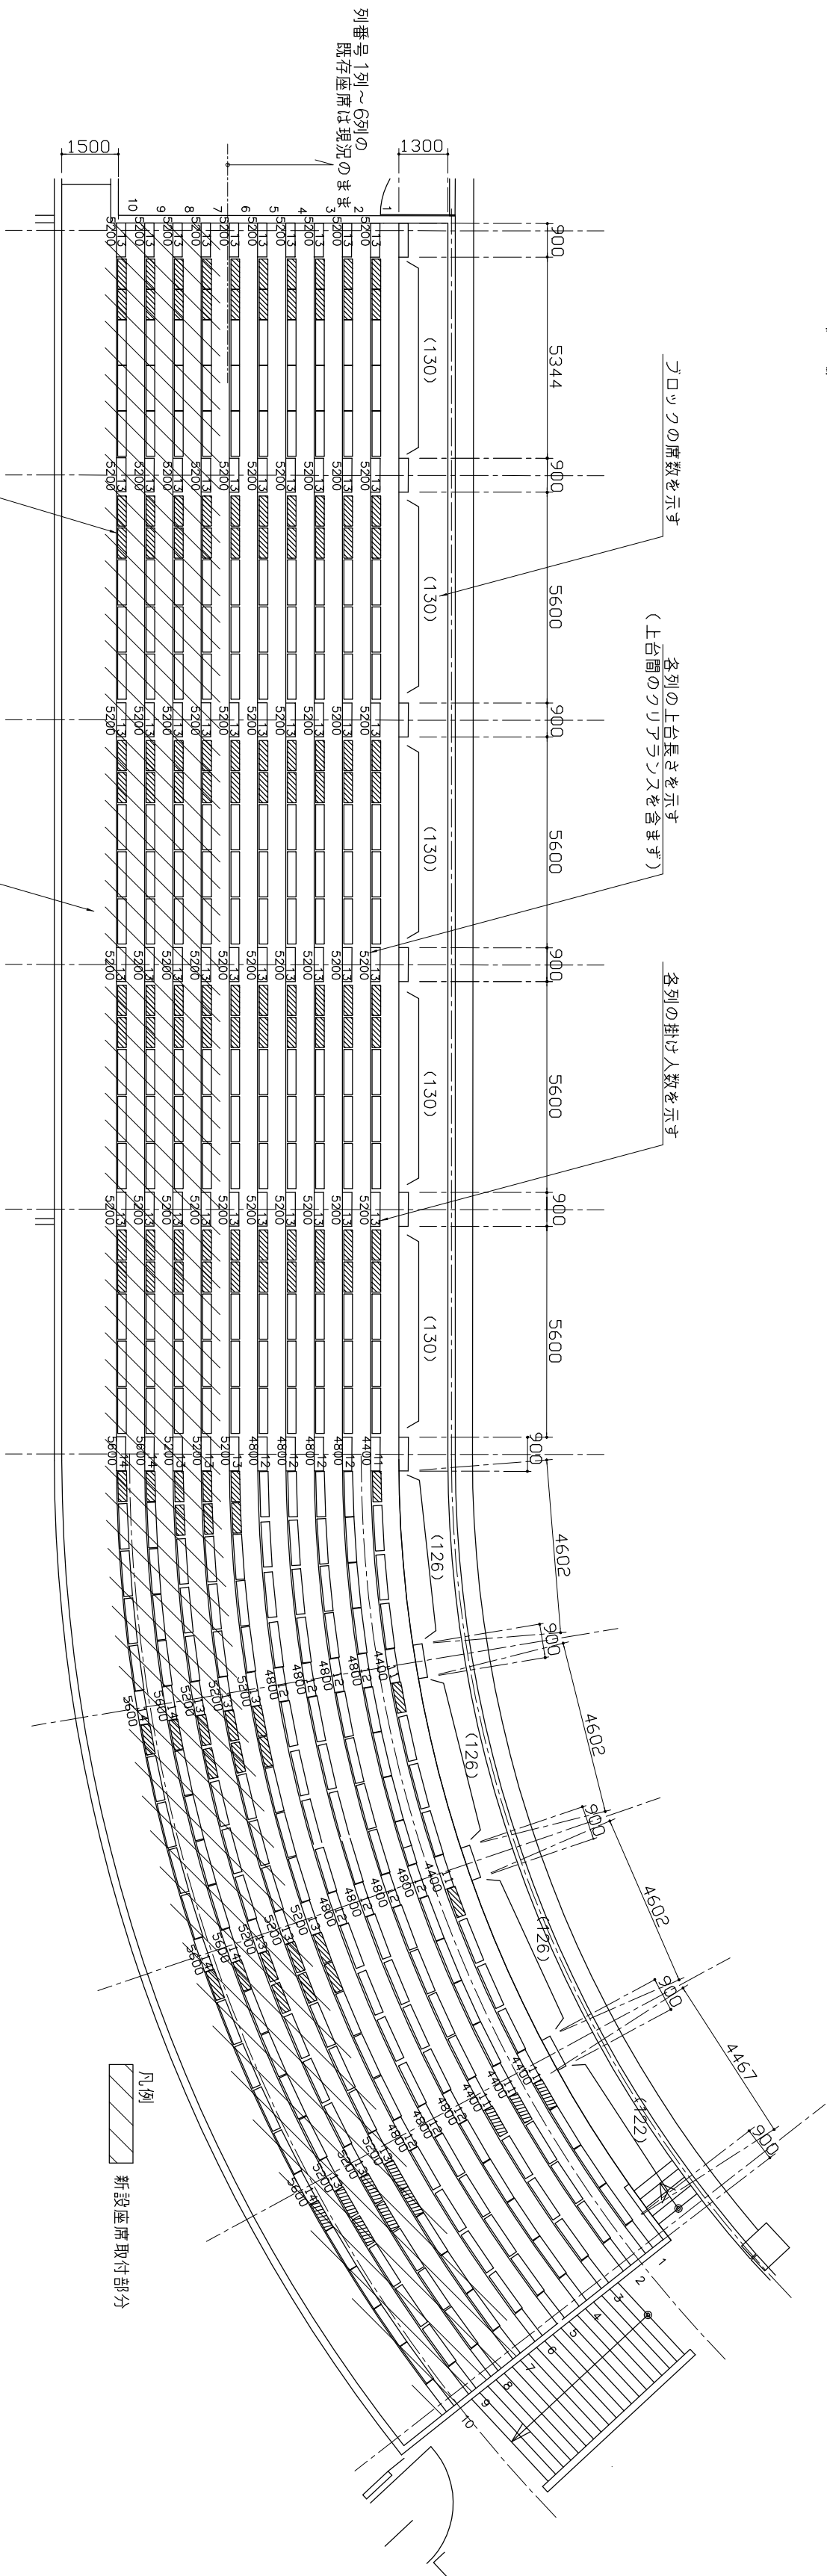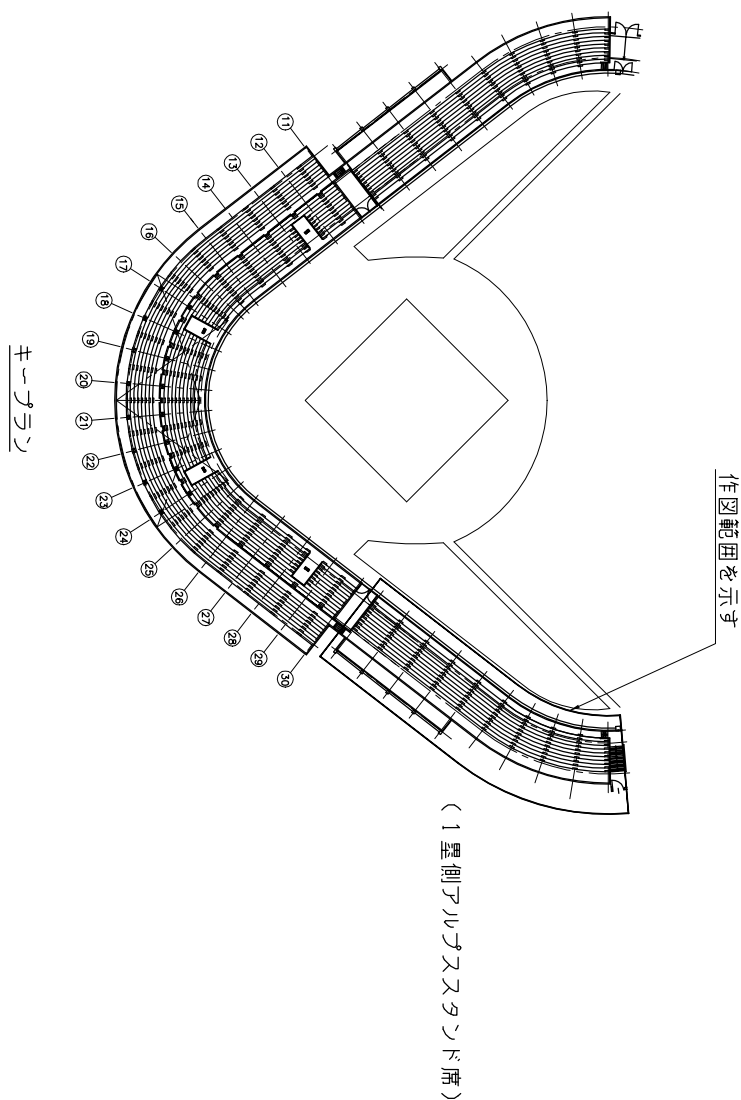

野球場 アルナススタンド席 改修後座席レイアウト図 1/150

※上図は1星側アルナス席レイアウト
※3星側アルナス席は上図の対称形
※既存座席配置、改修後座席配置とも同様

222は上台の長さ800mmのものを示す
(その他は1200mm)

アルナス席床面：防水改修なし

各列の上台長さを示す
(上台間のフリアラナスを含まず)

各列の掛け人数を示す

凡例
新設座席取付部分

アルナススタンド席既存座席数	
座席タイプ-C (上台長さ1200mm)	177台 : 531席
座席タイプ-C' (上台長さ 800mm)	72台 : 144席
計 :	675席
席数 (1 星・3 星) : 675席×2=1350席	
上台総長さ : 1.2m×354台 (177×2) +0.8m×144台 (72×2) = 540m	

アルナススタンド席新設座席数	
座席タイプ-C (上台長さ1200mm)	115台 : 345席
座席タイプ-C' (上台長さ 800mm)	65台 : 130席
計 :	475席
席数 (1 星・3 星) : 475席×2=950席	
上台総長さ : 1.2m×230台 (115×2) +0.8m×130台 (65×2) = 380m	



改修後アルナス席総座席数	
座席タイプ-C (上台長さ1200mm) : 531席+345席=876席	
座席タイプ-C' (上台長さ 800mm) : 144席+130席=274席	
計 : 1150席	
席数 (1 星・3 星) : 1150席×2=2300席	
上台総長さ : 540m+380m=920m	

※席数は1人間口400mmで算出
※新設座席/座席タイプ-C、C'とも
: 席もたれなし個別ベンチ
高密度ポリエチレン フロー成形品
(参考品番:「コトナキ」BLM-3510)


令和7年度
鳥取県
東部建築住宅
事務所

改修後総座席数	
バックネット裏屋根下/座席タイプ-A	: 858席
内野席/座席タイプ-B	: 2504席
アルナス席/座席タイプ-C、C'	: 2300席
総席数	: 5662席


A部 詳細図 1/20

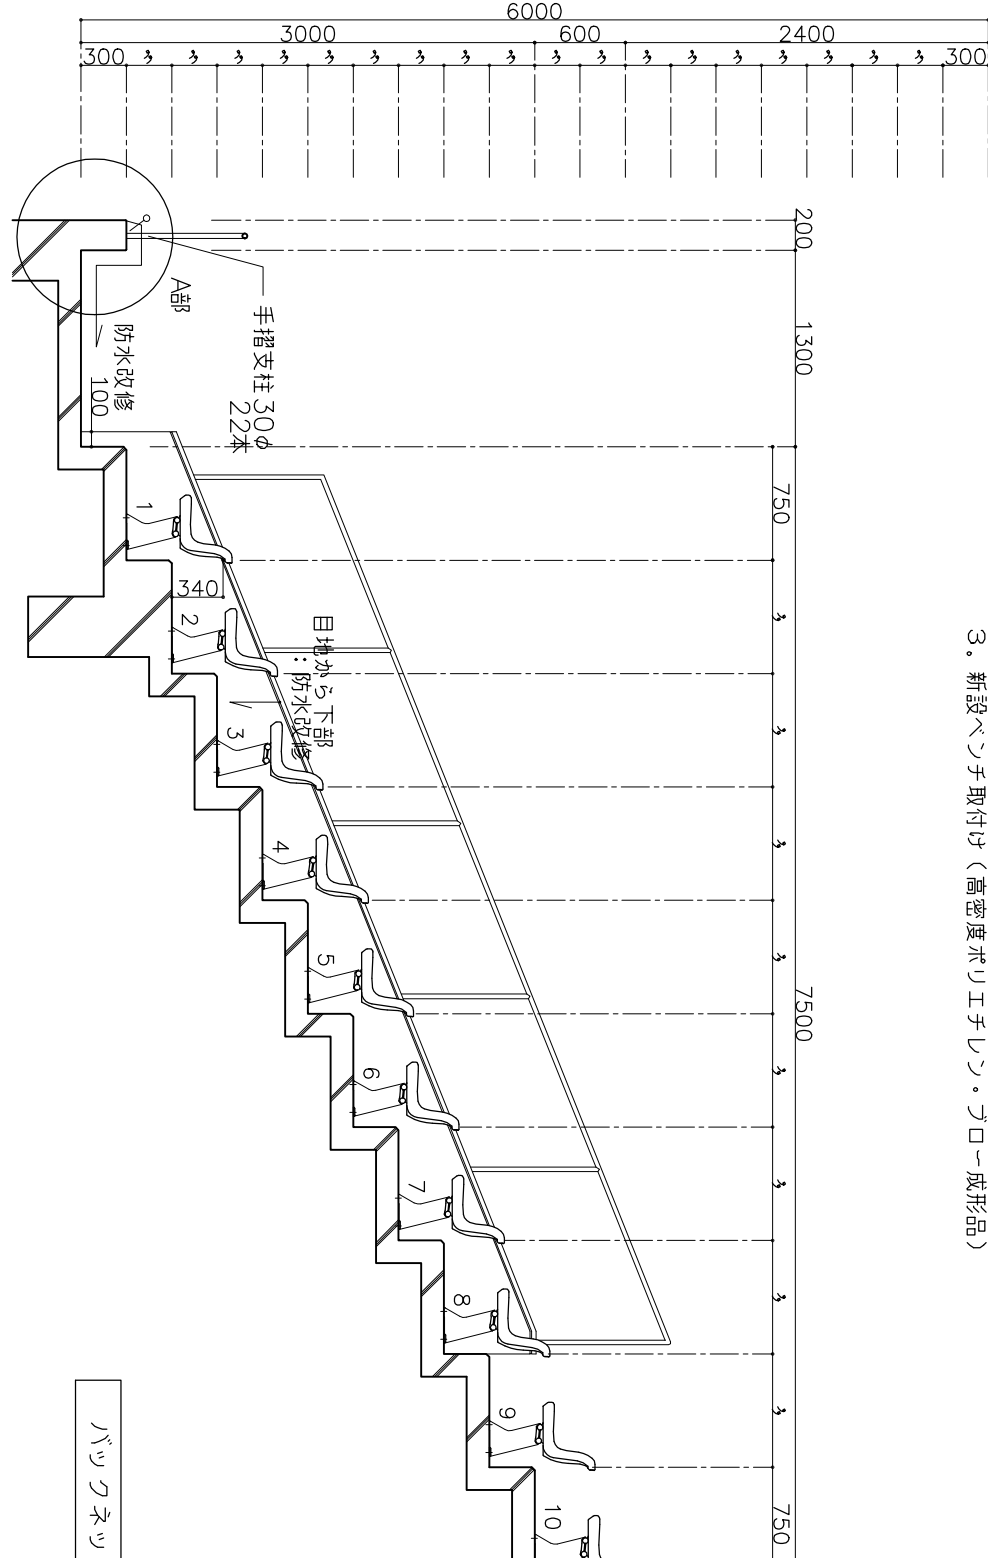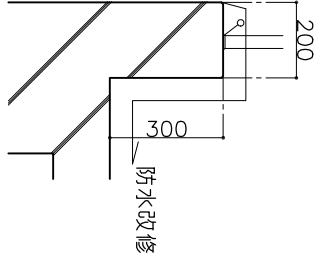

バウネット屋根下席断面図 1/50

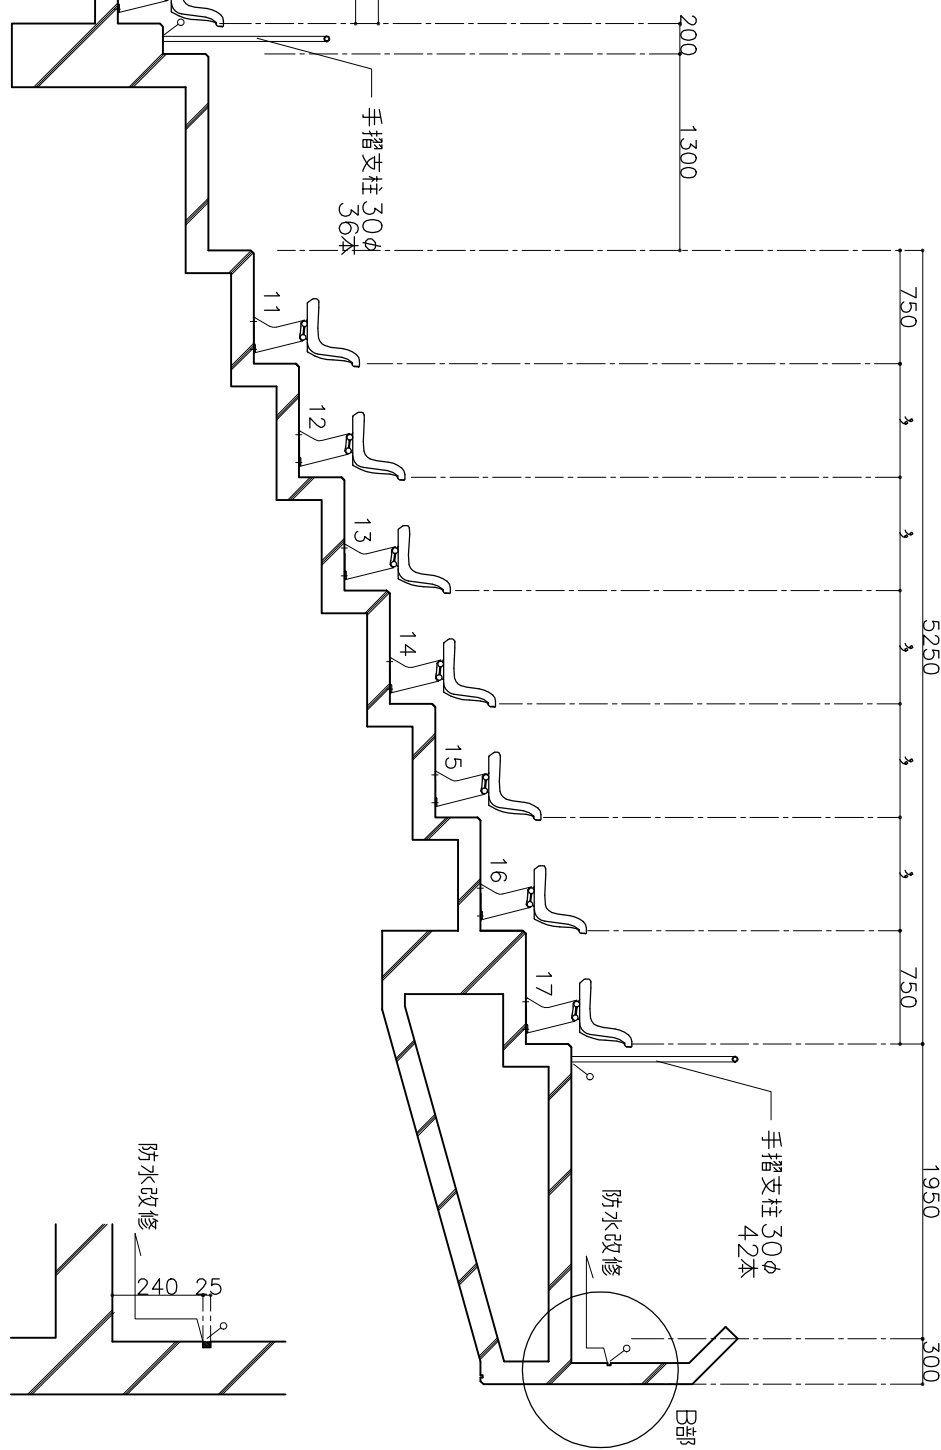

B部 詳細図 1/20

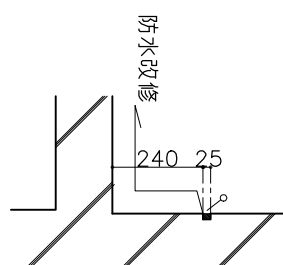

床防水改修仕様

既存塗膜防水：高圧洗浄（30Mpa）
ポリマーセメント下地処理材
※高耐久・高強度ウレタン防水システム
トレイン：タールエポキシ樹脂塗料塗り

※高耐久・高強度ウレタン防水システム
観投場スラット防水仕様・密着工法、防漏仕様
参考品名：保土谷建材株式会社「HCセルデ」システム（同等品）
踏込み面仕様：CS-25-NS
蹴込み面仕様：CS-25V-A
凡例
○：手摺壁際 シーリング（MS-2）

バウネット裏屋根下席


・既存：「R」型骨もたれ付き個別ベンチ
・改修後：背もたれ付き個別ベンチ／高密度ポリエチレン・ロー形成品
（参考品番：「コトキ」BLM-1510 同等品）

鳥取県
令和7年度

鳥取県
建築住宅
事務所

バウネット裏面材下層：Aタイプ（参考品番 コトキ/BLM-1510 同等品）			
上台	高密度ポリエチレン	フロー成形品	水抜き穴付
連結材	スチール	垂吊めっき	透明被膜付
脚	ブラケット、クランプ	スチール溶融垂吊めっき仕上	
	アルミ合金タイキャスト	屋外用合成樹脂被付塗装	
		床に固定	


各所寸法は参考とする

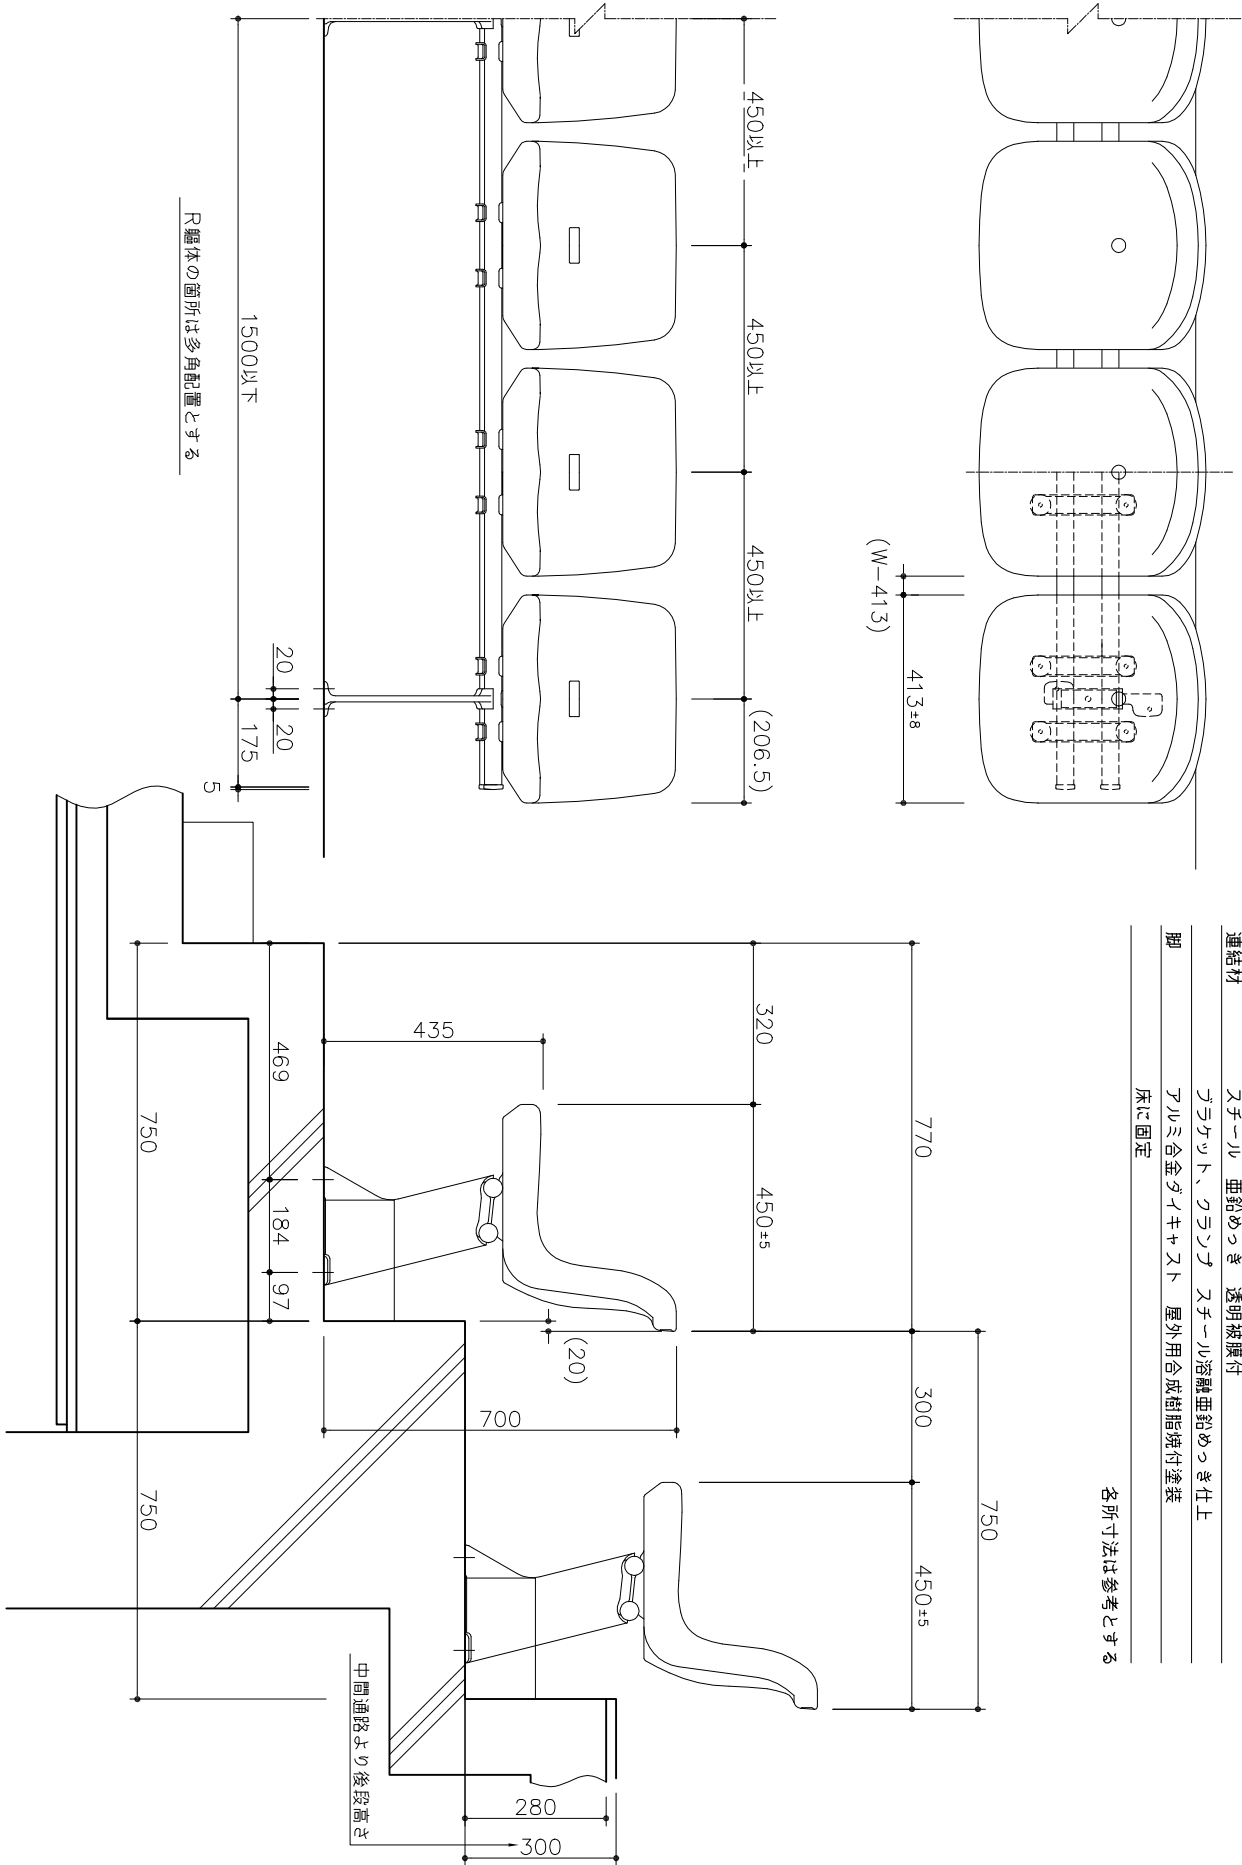

座席タイゾーA 詳細図 S=1/15

1. 3層制アルナス席：Cタイプ（参考品番 コトキ/BLM-3510 同等品）	
上台	高密度ポリエチレン
連結材	スチール
脚	アルミ合金タイキャスト

各所寸法は参考とする

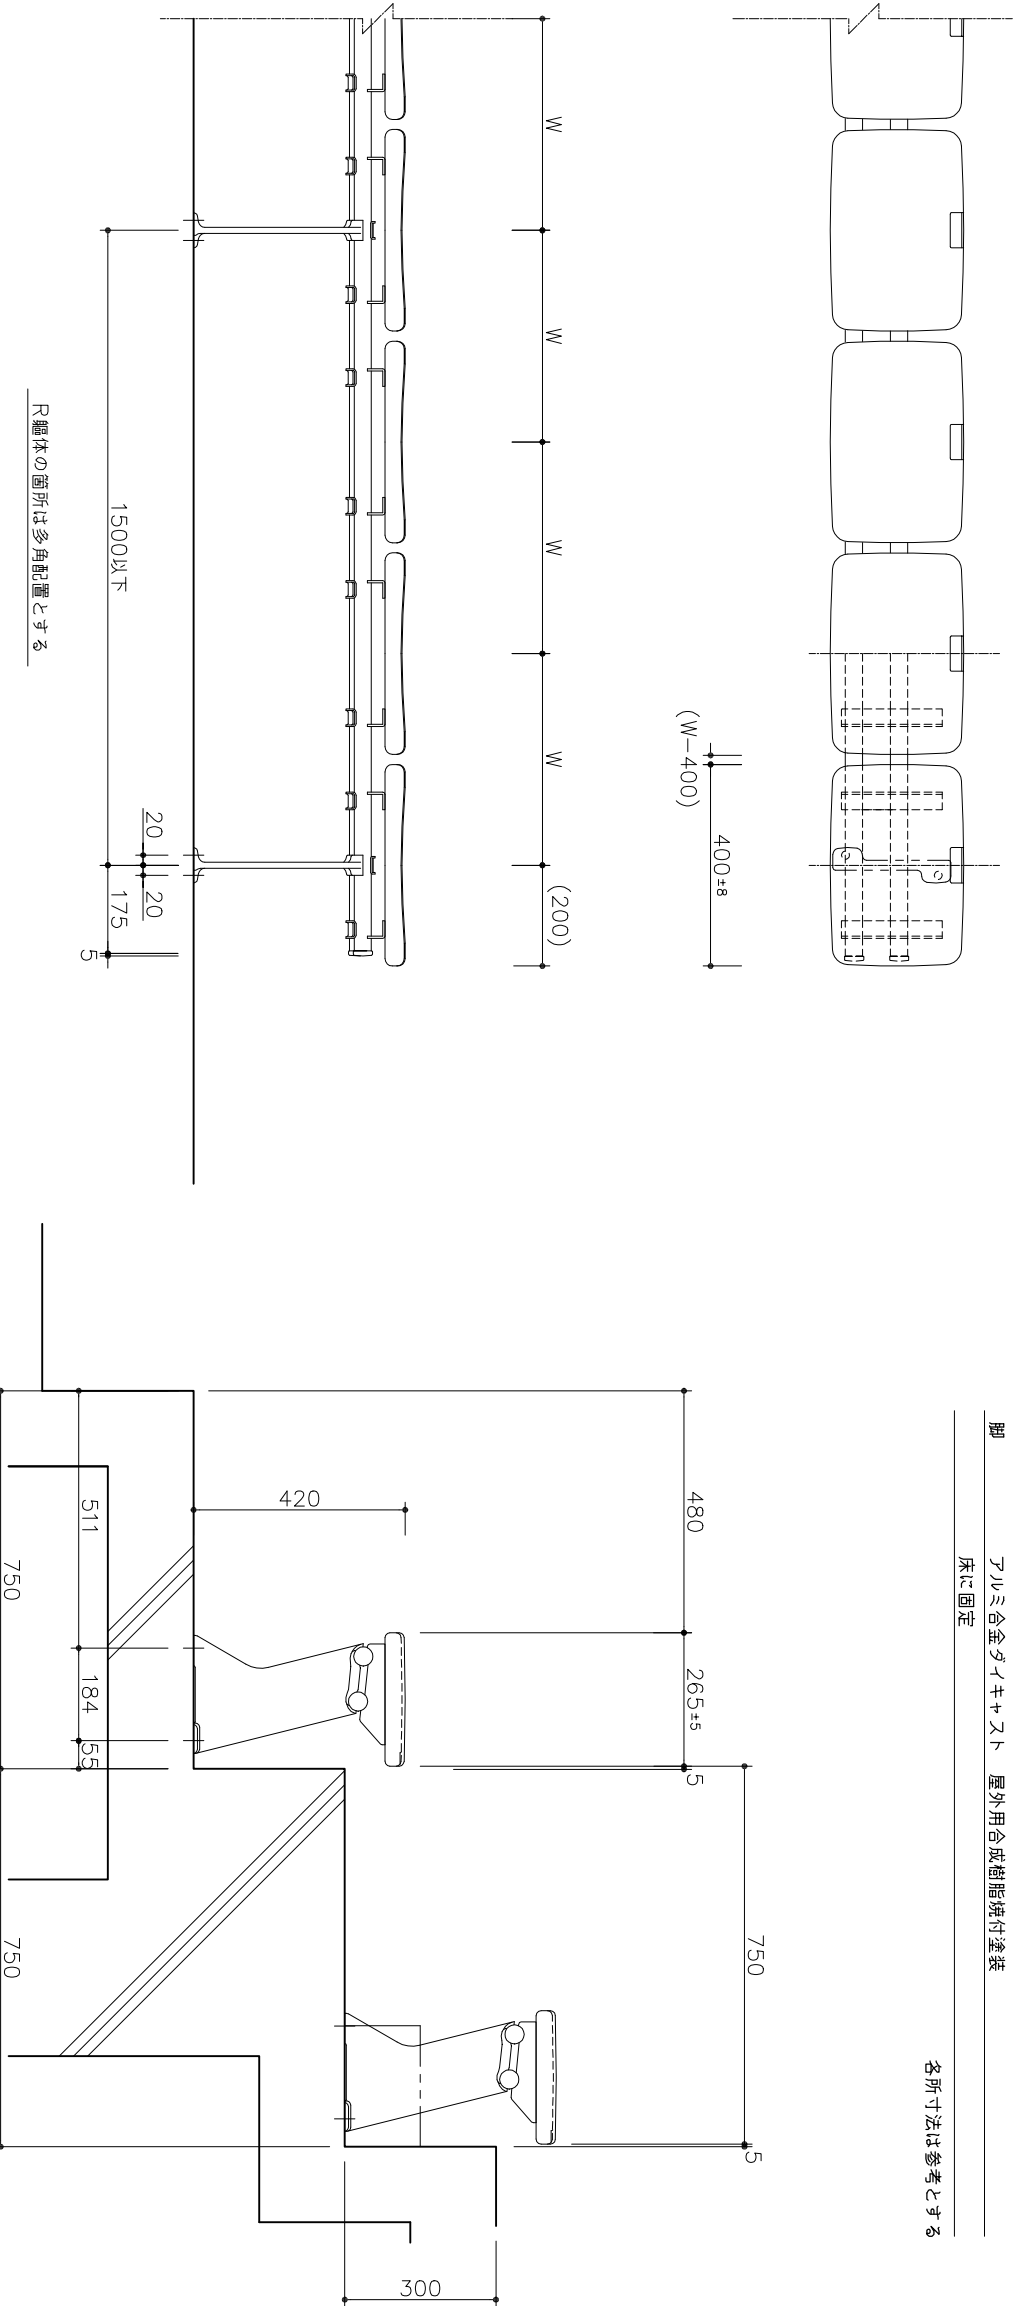

座席タイゾーC 詳細図 S=1/15

参考図：コンクリート床取付部分 詳細図 S=1/7

