


標準断面図

S=1:50

NO. 1 付近

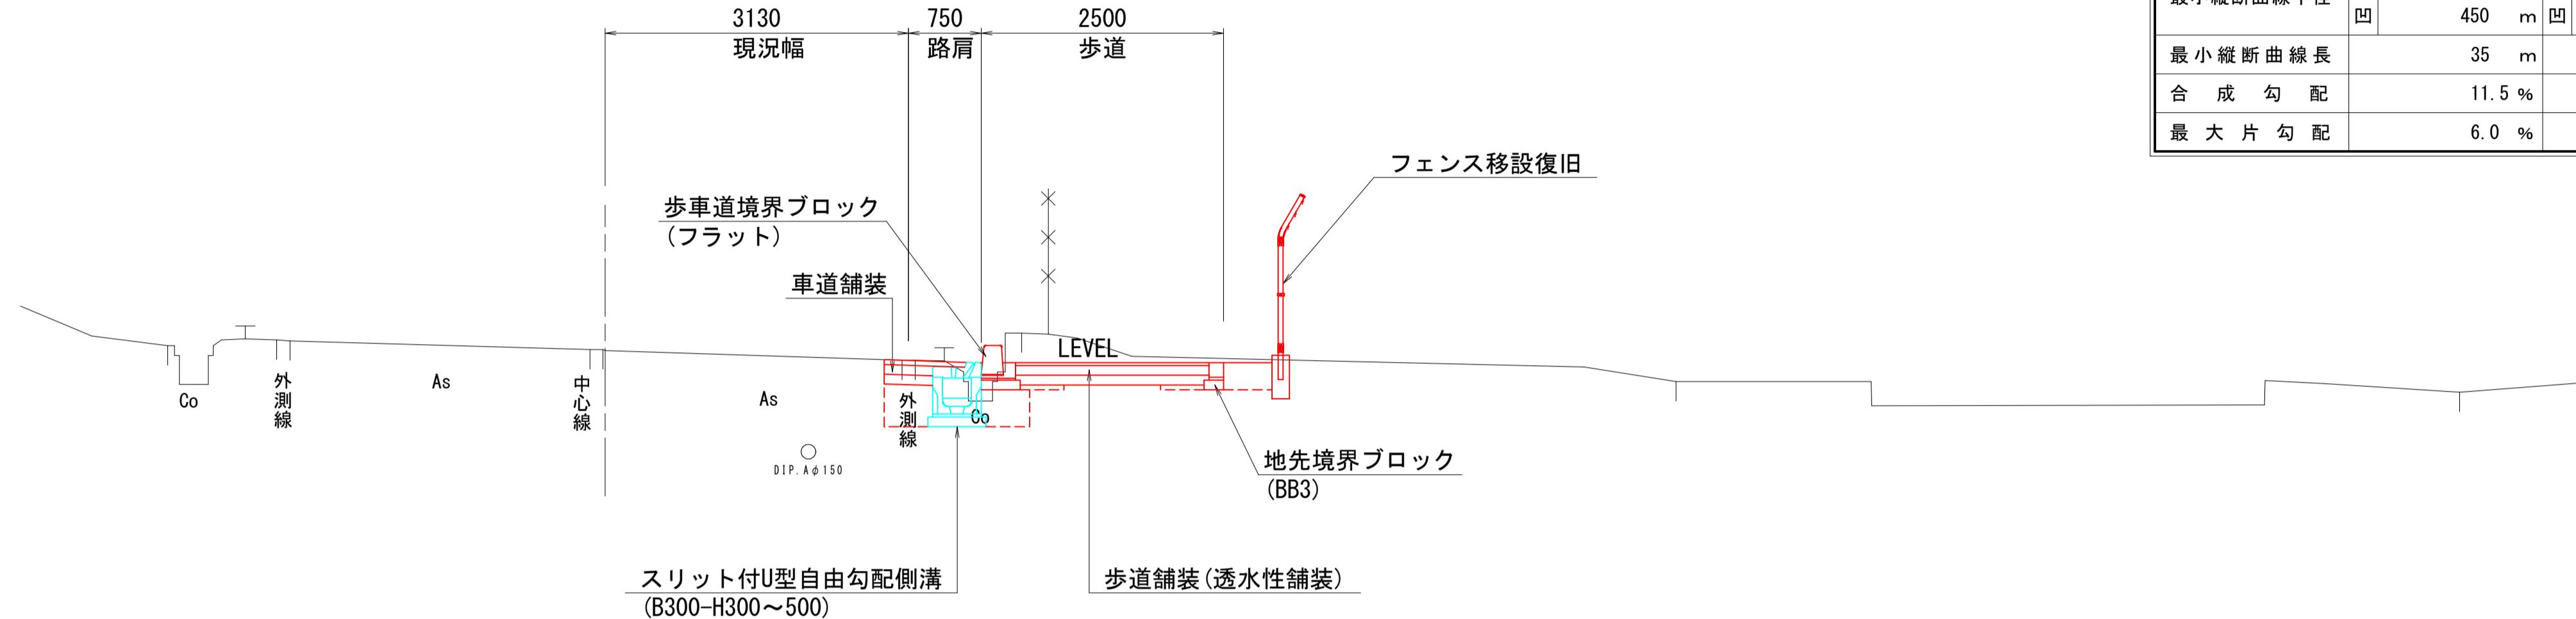


設計条件		
設計基準項目	基準目標値	採用値
構造規格	第3種第4級	
幅員構成	7.50 (0.75+3.00×2+0.75)	
設計速度	40 km/h	
最小曲線半径	60 m	40 m
最小曲線長	70 m	39.13 m
緩和区間	35 m	- m
視距	40 m	40以上 m
最急縦断勾配	7 %	1.26 %
最小縦断曲線半径	凸 450 m 凹 450 m	凸 1700 m 凹 2300 m
最小縦断曲線長	35 m	35 m
合成勾配	11.5 %	6.06 %
最大片勾配	6.0 %	6.0 %

舗装計画		
設計基準項目	基準目標値	採用値
交通区分	N3 交通	
設計CBR	8 %	
T A	11	11.00
設計値		
構成層	種別	等値換算係数 厚さ T A
表層	密粒度アスコン	1.00 5 5.00
上層路盤	粒調砕石 (M-30)	0.35 10 3.50
下層路盤	再生クラッシャーラン RC-30	0.25 10 2.50
合計		25 11.00


舗装構成図

S=1:10

NO. 7 付近

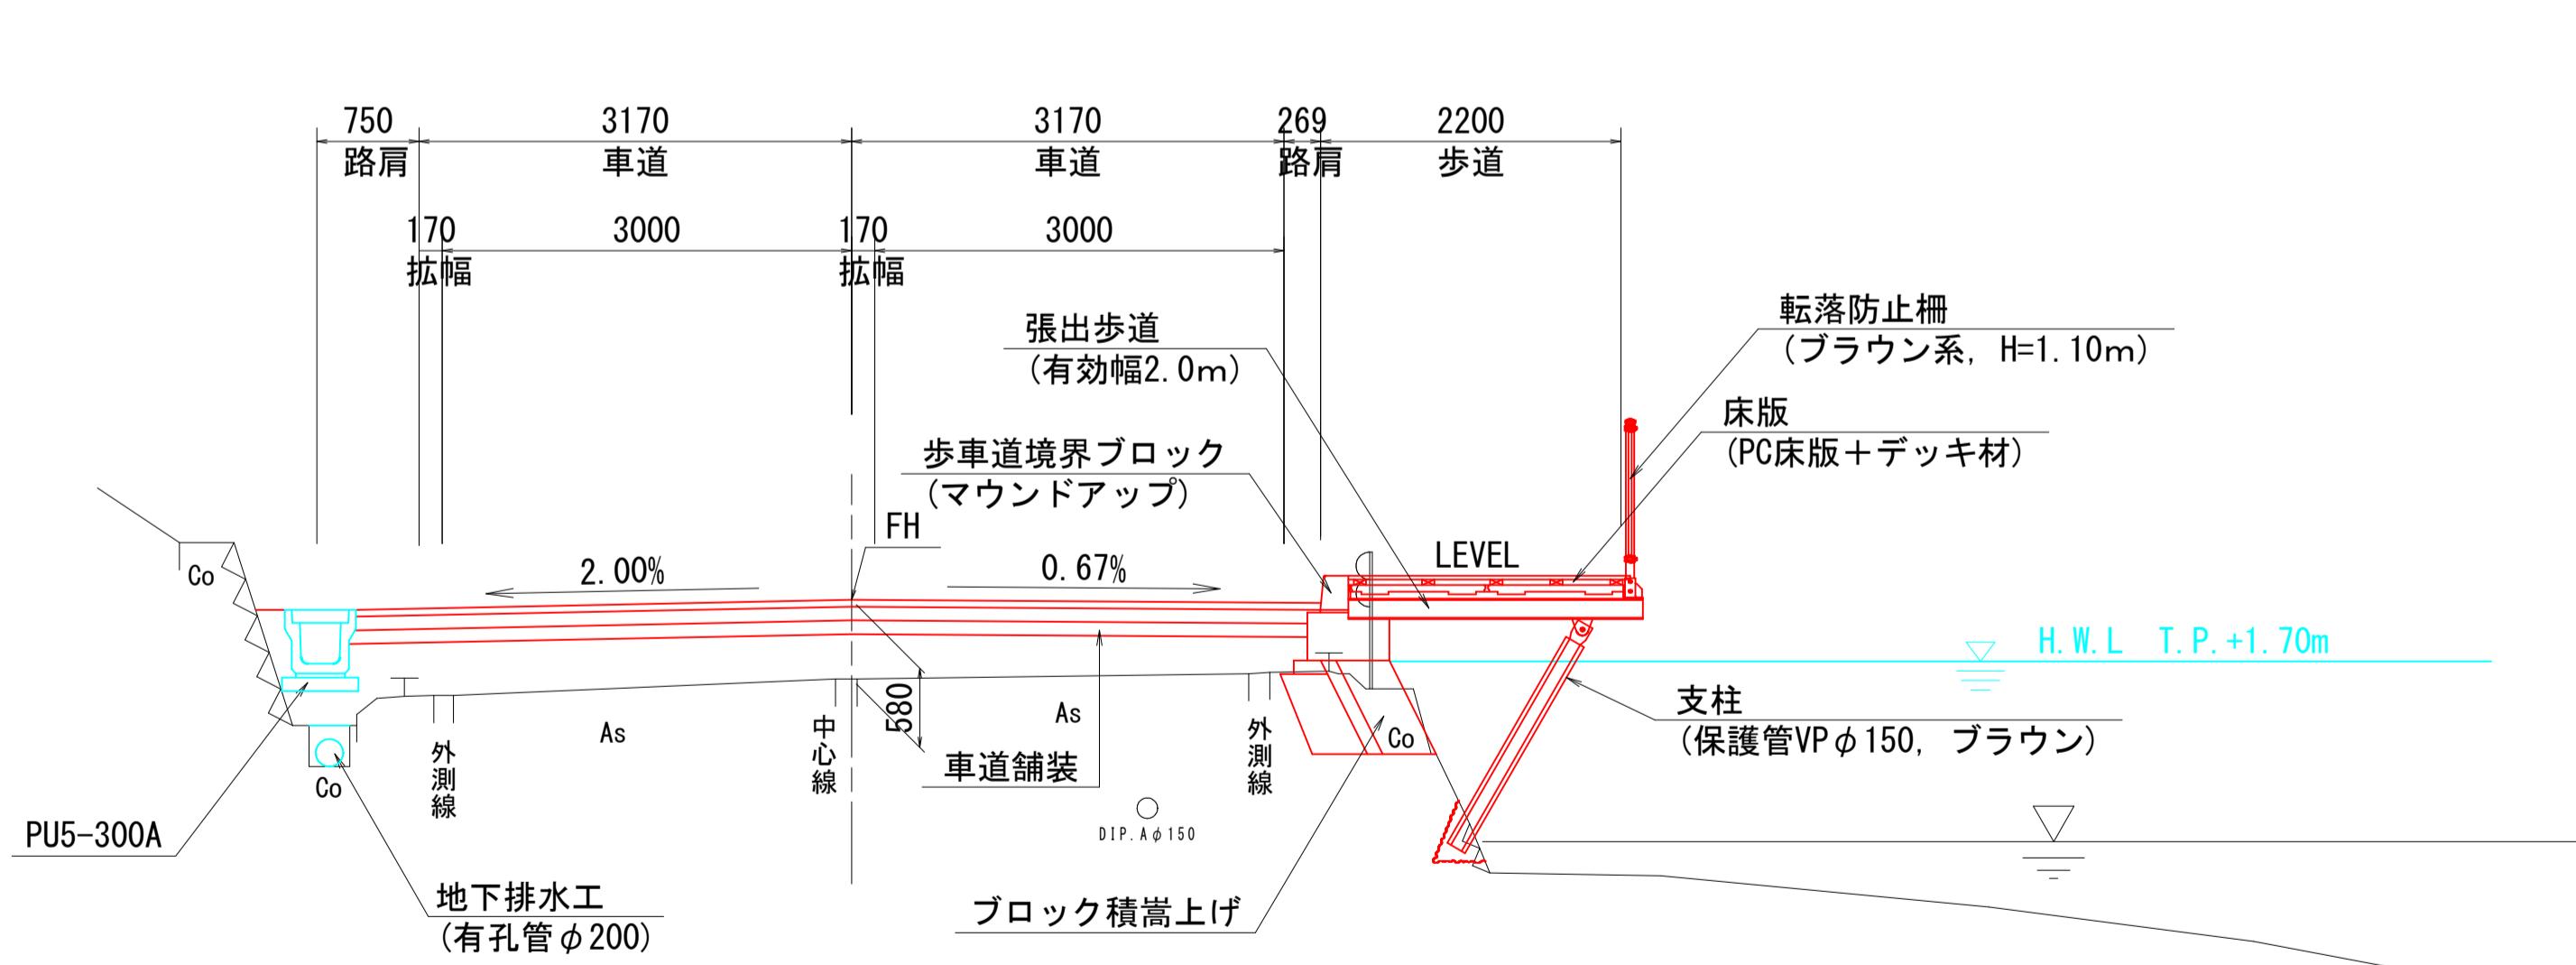

車道舗装

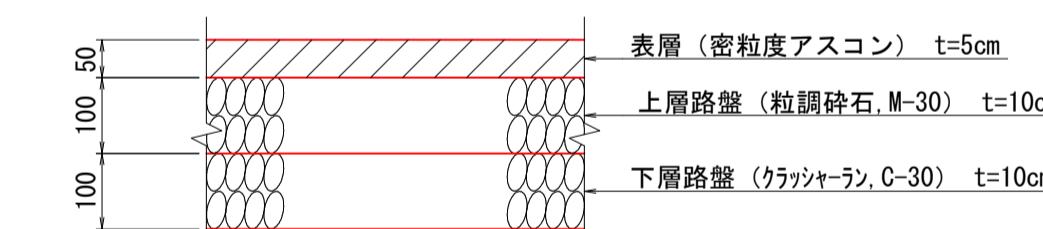

歩道舗装

