


森林基幹道桑原河内線平面図

(景観評価対象区間)

計画延長 L=220.0m

車道幅員 W=3.0m(4.0m)

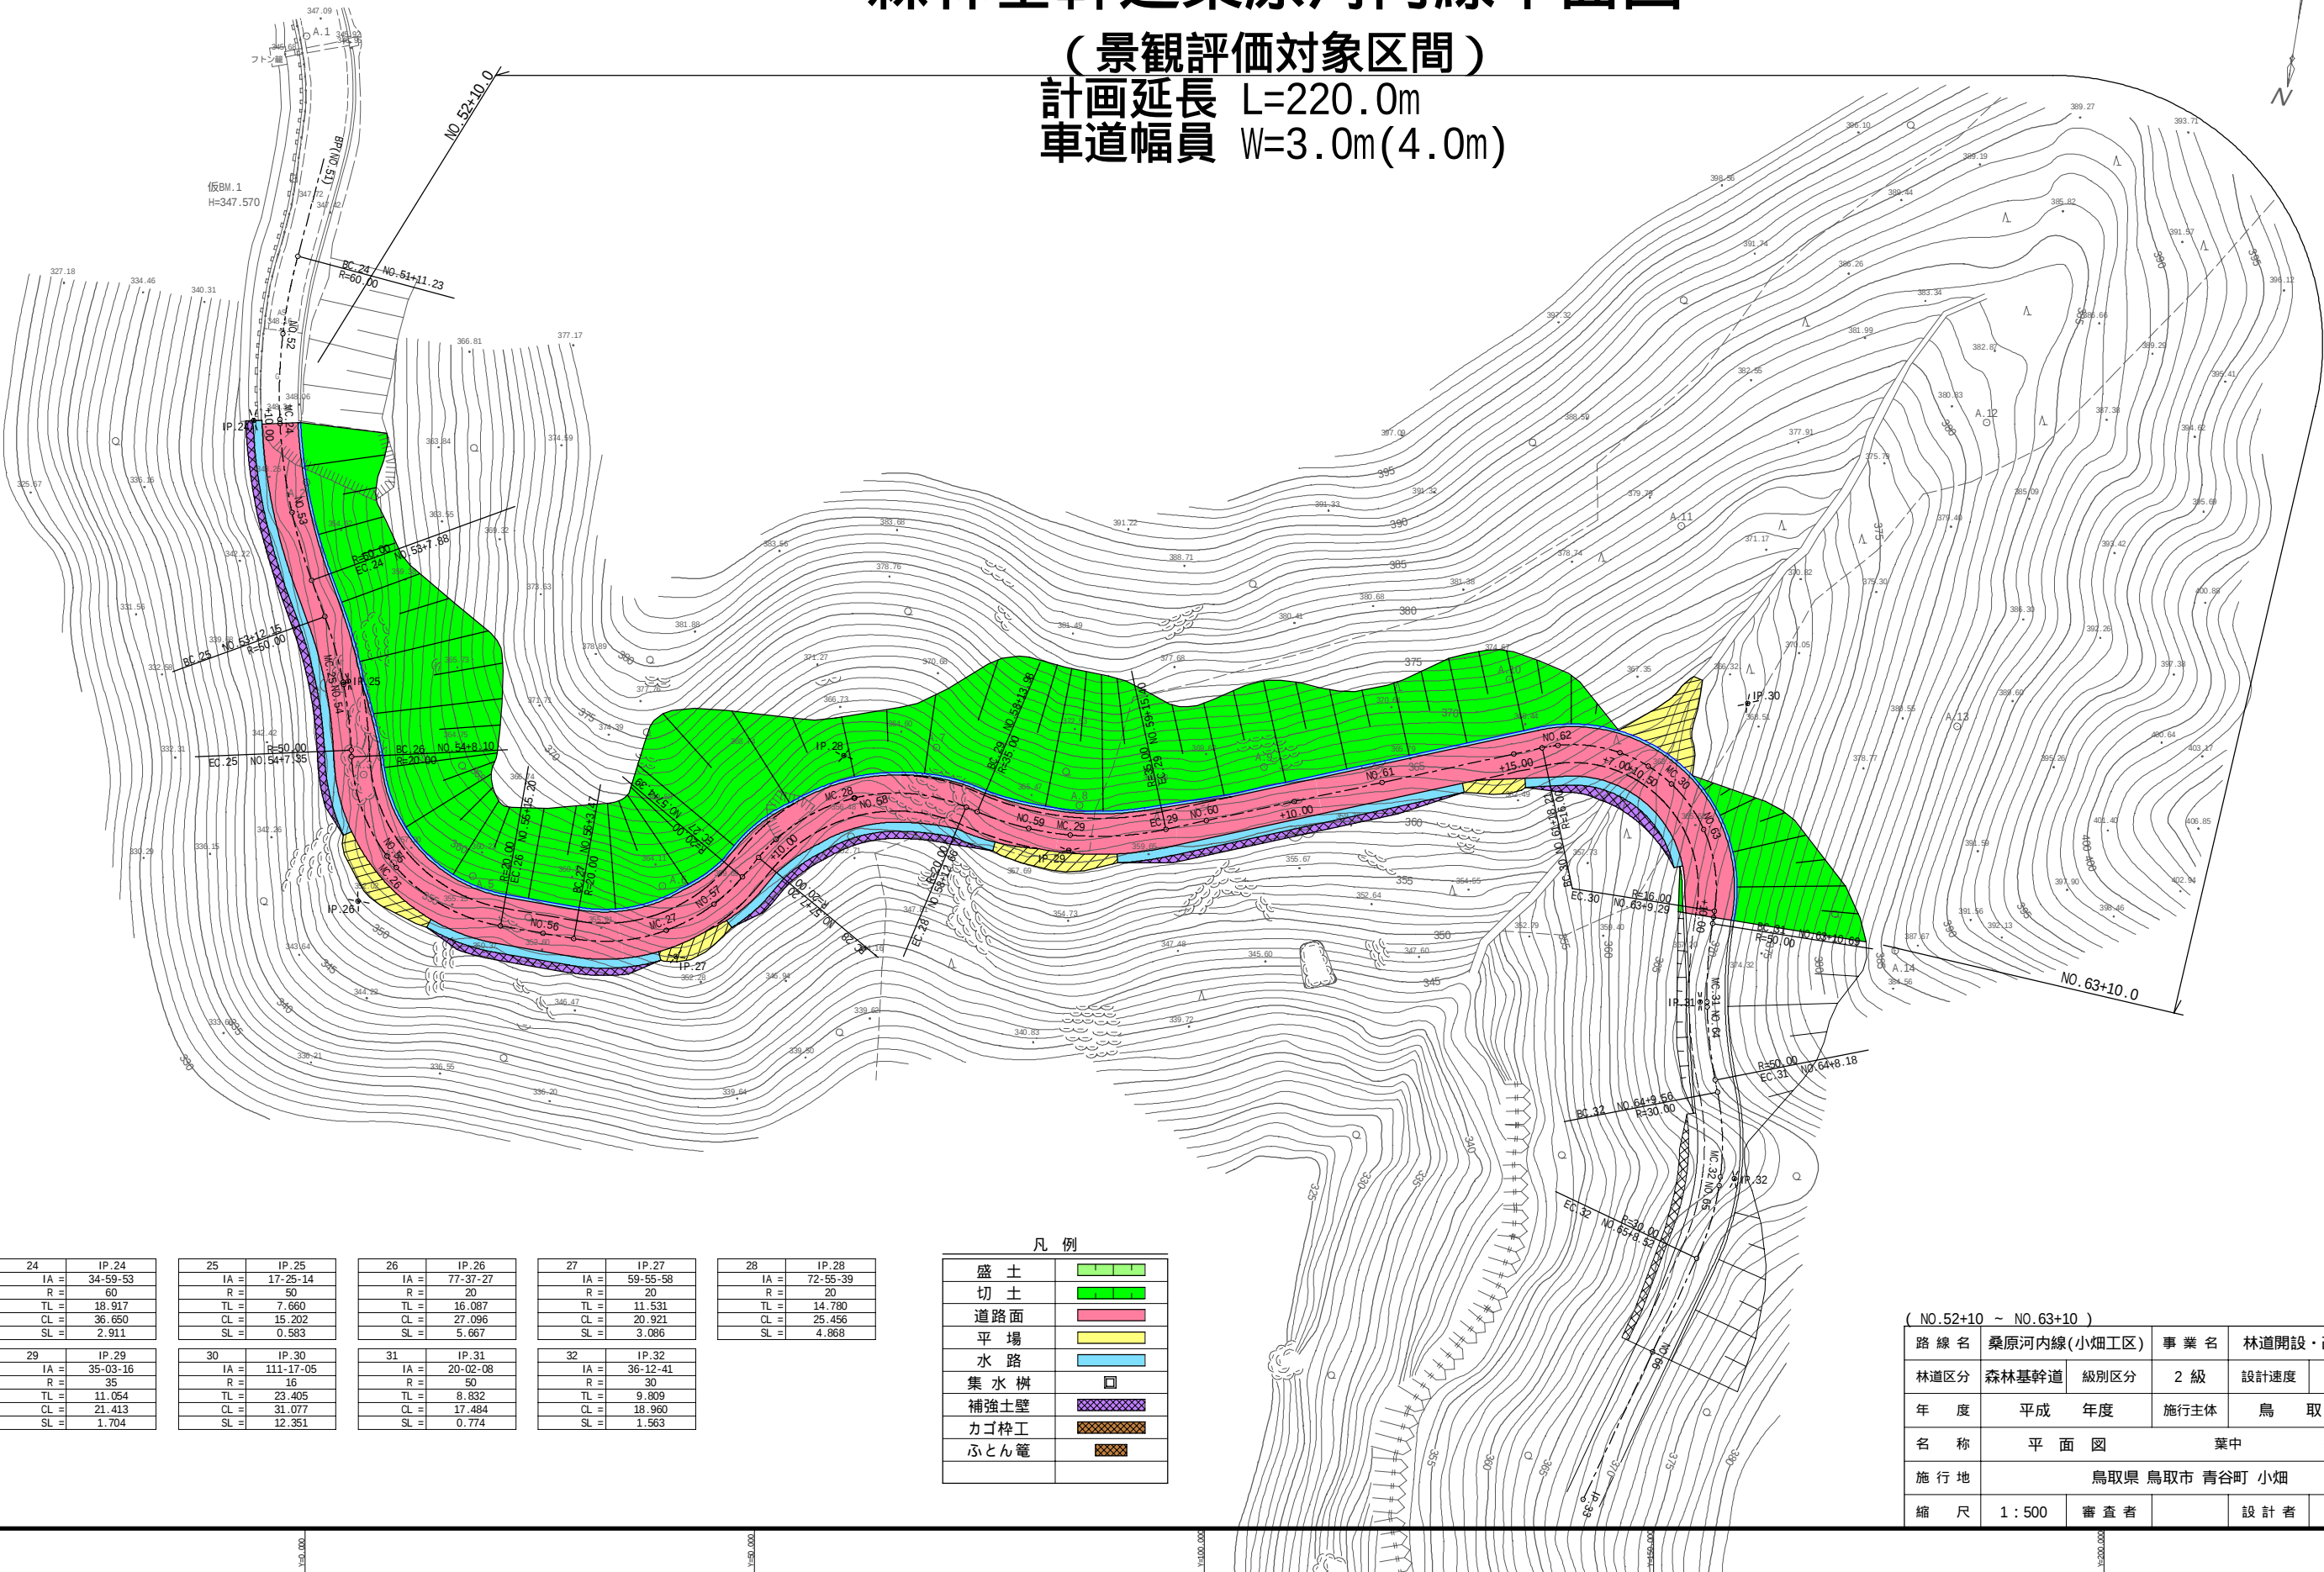

24	IP. 24	25	IP. 25	26	IP. 26	27	IP. 27	28	IP. 28
IA =	34-59-53	IA =	17-25-14	IA =	77-37-27	IA =	59-55-58	IA =	72-55-39
R =	60	R =	50	R =	20	R =	20	R =	20
TL =	18.917	TL =	7.660	TL =	16.087	TL =	11.531	TL =	14.780
CL =	36.650	CL =	15.202	CL =	27.096	CL =	20.921	CL =	25.456
SL =	2.911	SL =	0.583	SL =	5.667	SL =	3.066	SL =	4.868

29	IP. 29	30	IP. 30	31	IP. 31	32	IP. 32
IA =	35-03-16	IA =	111-17-05	IA =	20-02-08	IA =	36-12-41
R =	35	R =	16	R =	50	R =	30
TL =	11.054	TL =	23.405	TL =	8.832	TL =	9.809
CL =	21.413	CL =	31.077	CL =	17.484	CL =	18.960
SL =	1.704	SL =	12.351	SL =	0.774	SL =	1.563

凡 例	
盛 土	
切 土	
道路面	
平 場	
水 路	
集 水 樹	
補強土壁	
カゴ枠工	
ふとん竈	

(NO.52+10 ~ NO.63+10)					
路 線 名	桑原河内線(小畑工区)		事 業 名	林道開設・改良事業	
林道区分	森林基幹道	級別区分	2 級	設計速度	30 km/h
年 度	平成	年度	施行主体	鳥	取 県
名 称	平 面 図 葉 中 番				
施 行 地	鳥取県 鳥取市 青谷町 小畑				
縮 尺	1 : 500	審 査 者		設 計 者	