
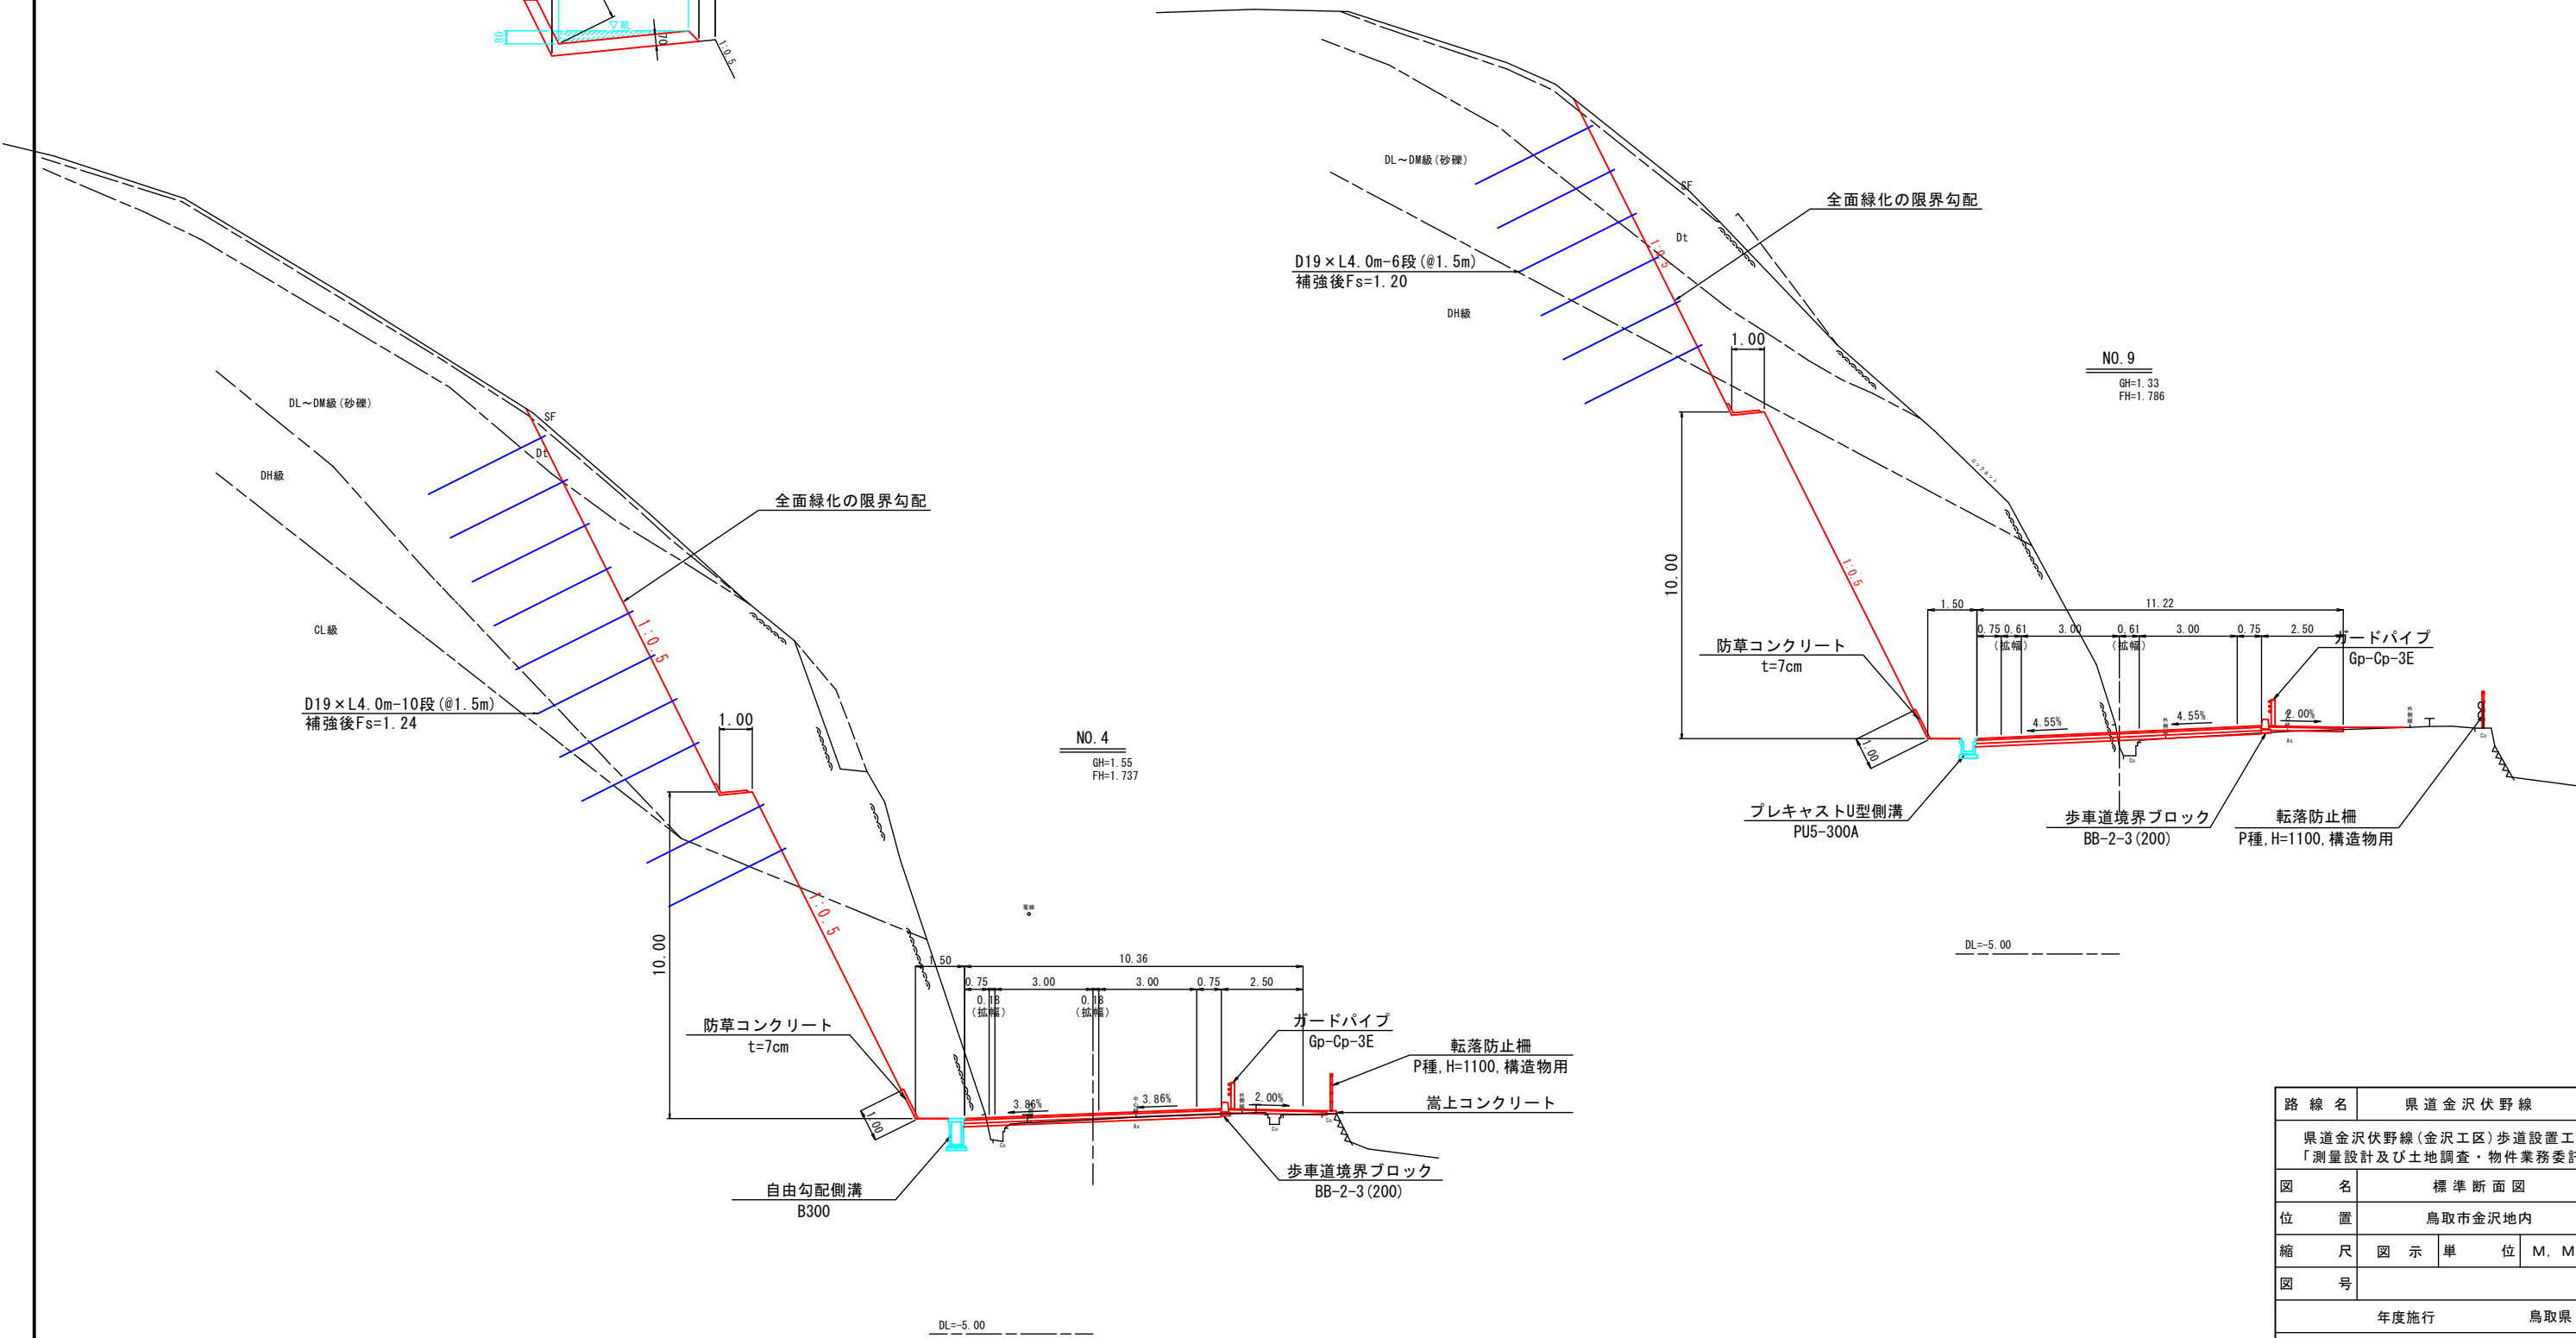


標準断面図 S=1:100

【変更】

小段排水工 S=1:20
(BD3)

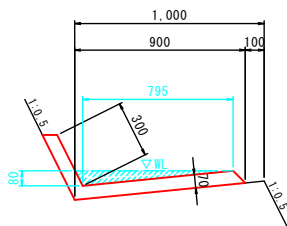

路 線 名		県 道 金 沢 伏 野 線		
県道金沢伏野線（金沢工区）歩道設置工事 「測量設計及び土地調査・物件業務委託」				
図 名	標準断面図			
位 置	鳥取市金沢地内			
縮 尺	図 示	単 位	M, MM	
図 号				
年度施行			鳥取県	
鳥 取 県 鳥 取 県 土 整 備 事 務 所				