

IP	IP-1
IA	9-37-29
R	260.000
TL	21.890
CL	43.676
SL	0.920

IP	IP-2		X	0.000	35.884
NO	2	2-2	Y	0.000	2.155
IA	24-01-21		LC	23.927	
R	100.000	100.000	CL	59.927	
A	0.000	60.000	D	22.601	0.000
L	0.000	36.000	S	0.000	35.948
ΔR	0.000	0.539	W	22.601	0.000
XM	0.000	17.981			


IP	IP-3		X	34.843	0.000
NO	3-1	3	Y	4.112	0.000
IA	62-42-16		LC	37.080	
R	50.000	50.000	CL	72.360	
A	42.000	0.000	D	0.000	31.625
L	35.280	0.000	S	35.085	0.000
ΔR	1.033	0.000	W	0.000	31.625
XM	17.567	0.000			

IP	IP-4
IA	3-23-53
R	300.000
TL	8.899
CL	17.792
SL	0.132

【変更】

平面図 S=1:500

県道金沢伏野線歩道設置工事 計画延長 L=220m
幅員W=10.00m (7.50m) 歩道W=2.50m

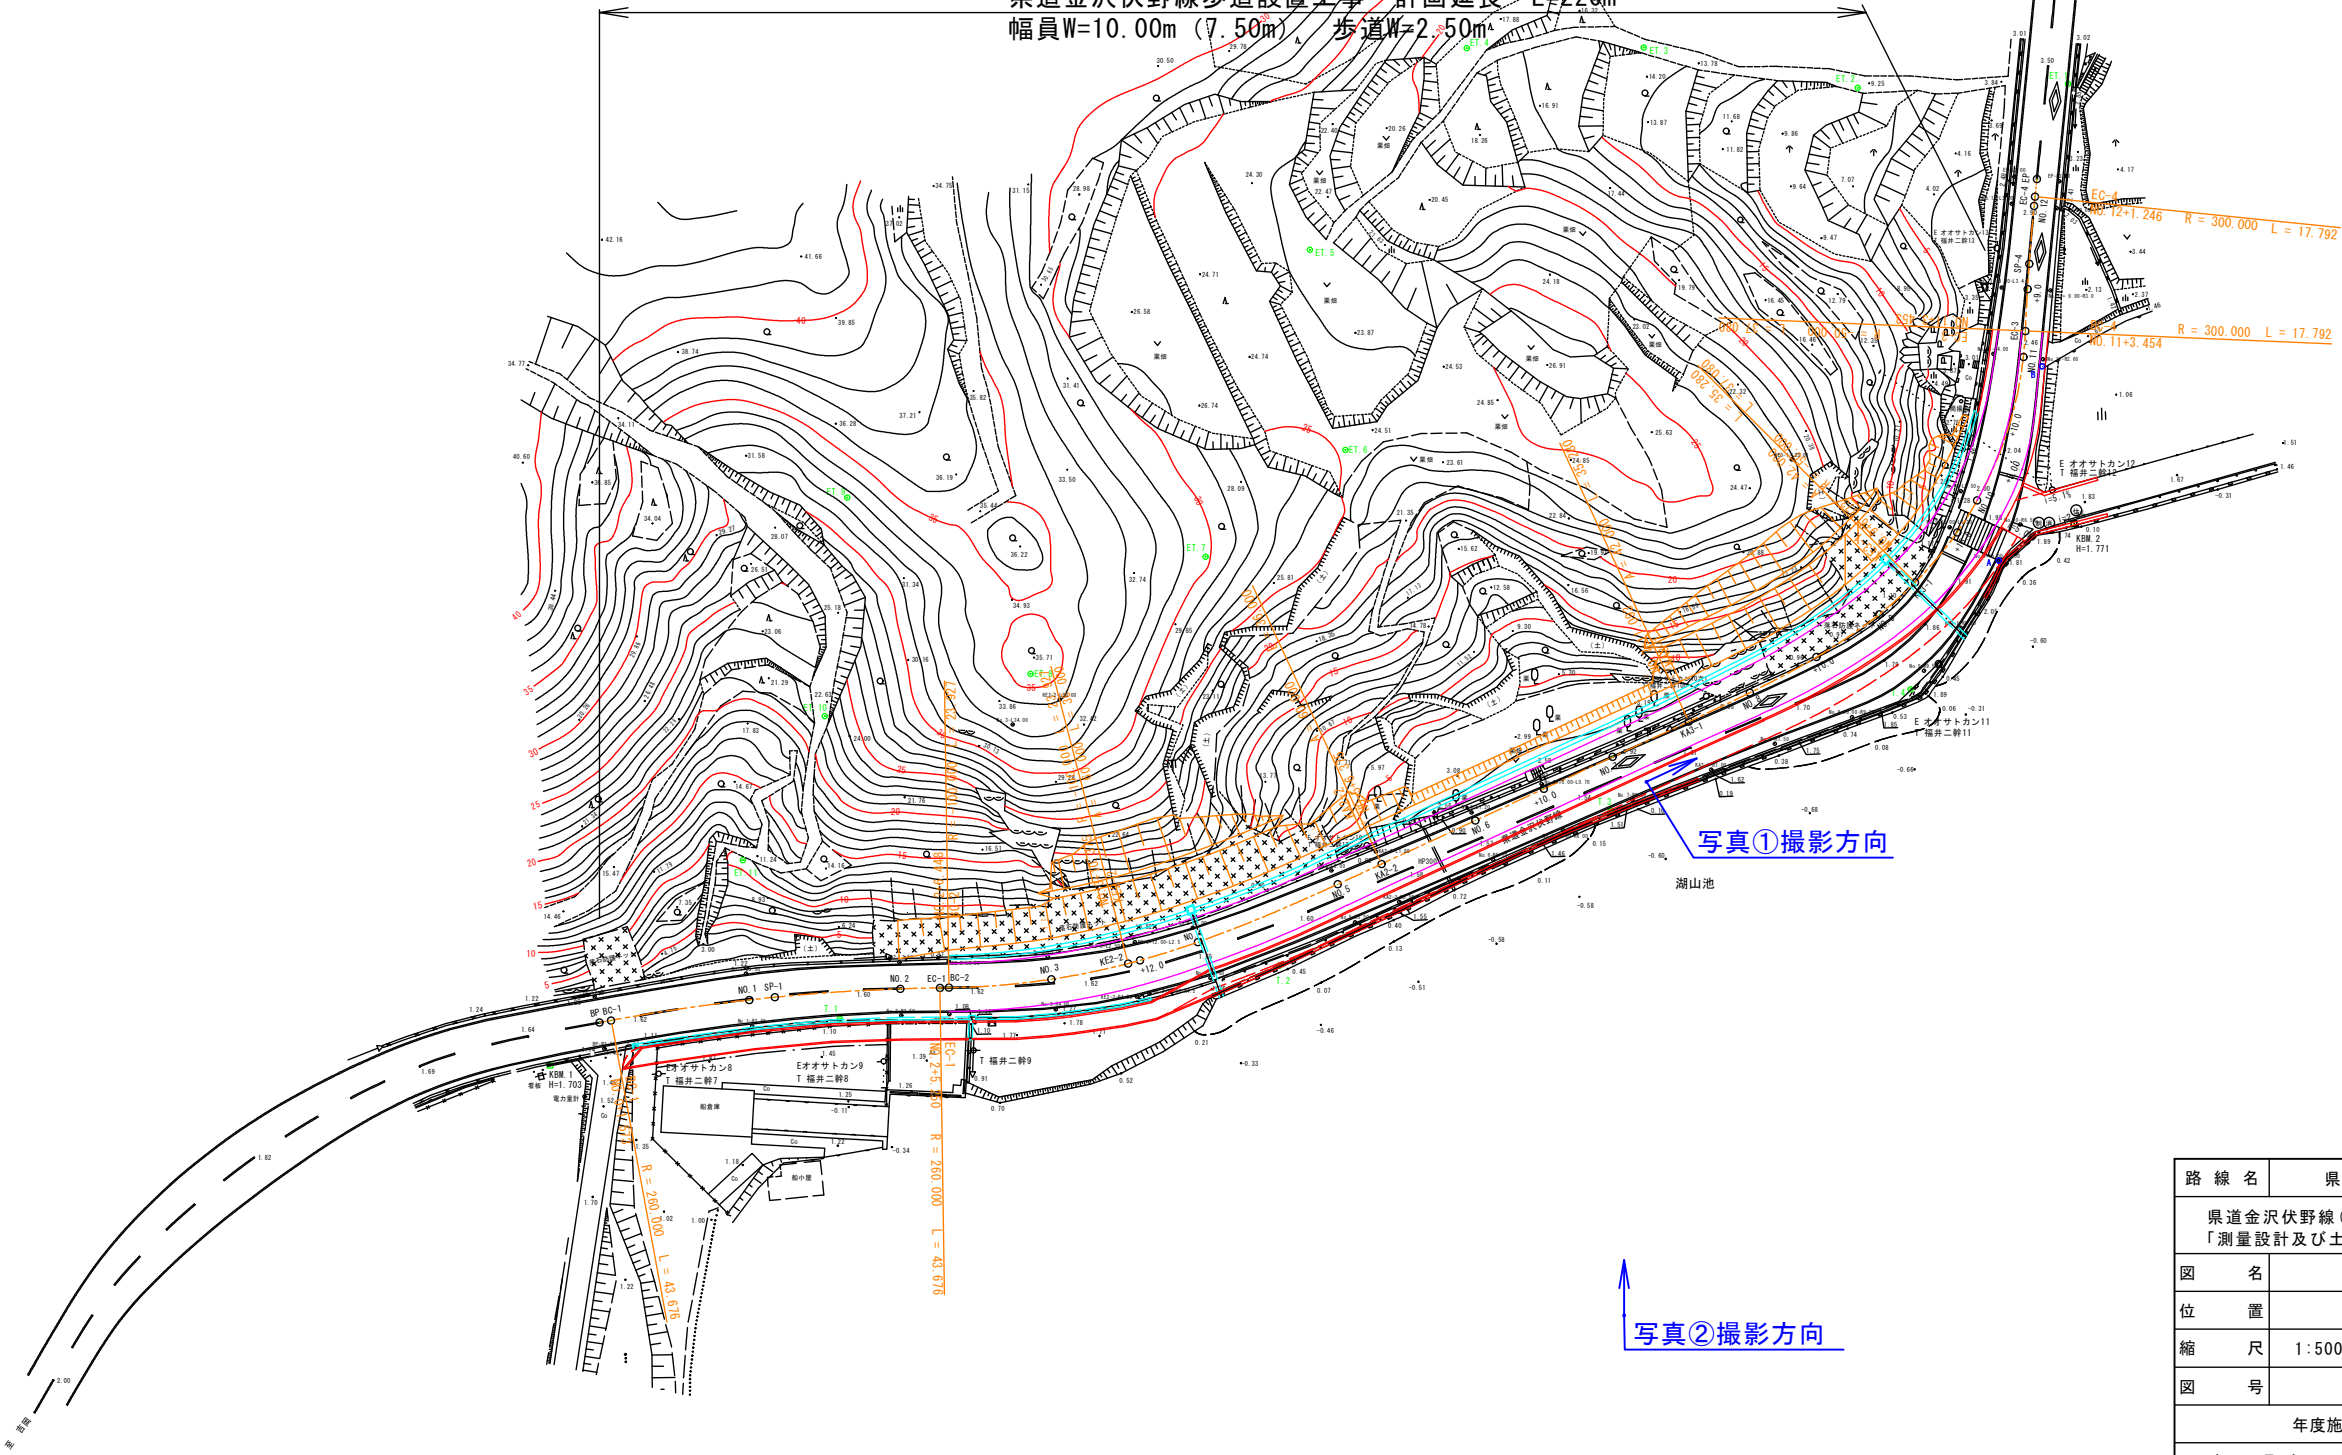

路線名	県道金沢伏野線		
	県道金沢伏野線(金沢工区)歩道設置工事 「測量設計及び土地調査・物件業務委託」		
図名	平面図		
位置	鳥取市金沢地内		
縮尺	1:500	単位	M, MM
図号			
年度施行	鳥取県		
	鳥取県鳥取県土整備事務所		


※図面は協議段階のものであり、最終形ではありません

測量年月日: 令和2年9月9日

① NO. 7 付近より終点側の現況眺望（起点側から終点側を望む）



① NO. 7 付近より終点側の完成イメージ眺望（起点側から終点側を望む）

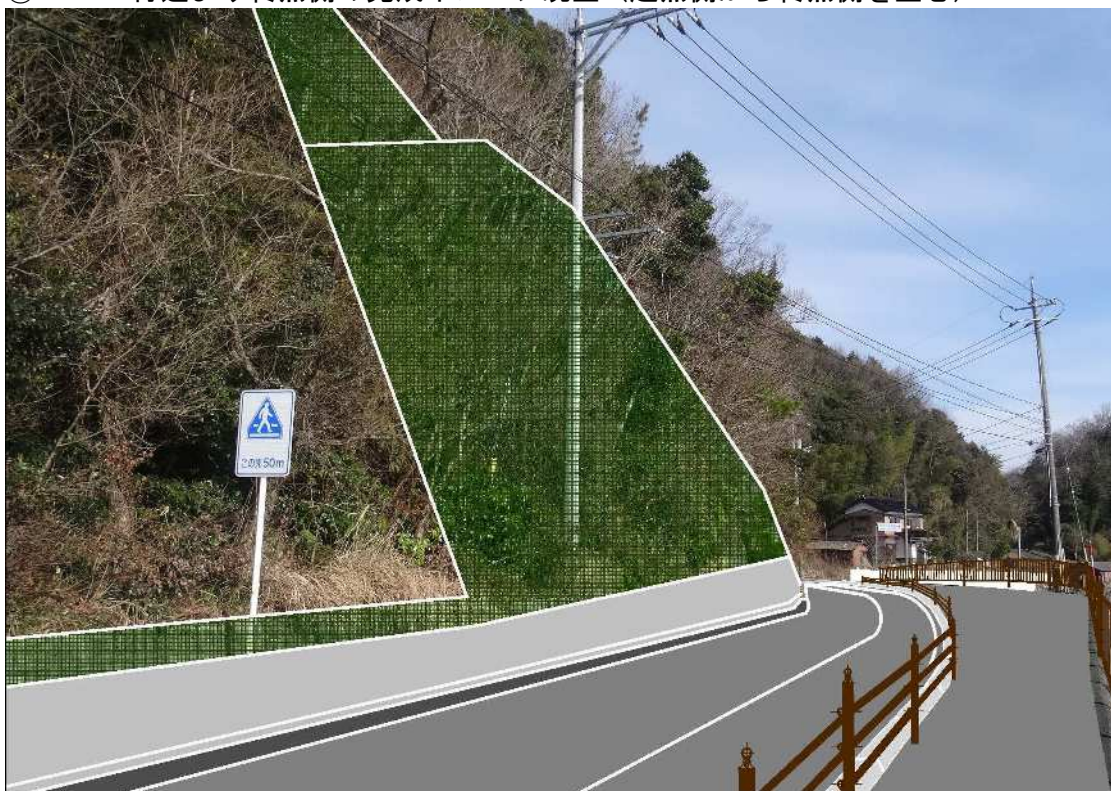

② 現況全景



② 完成イメージ全景

