



NO.28付近

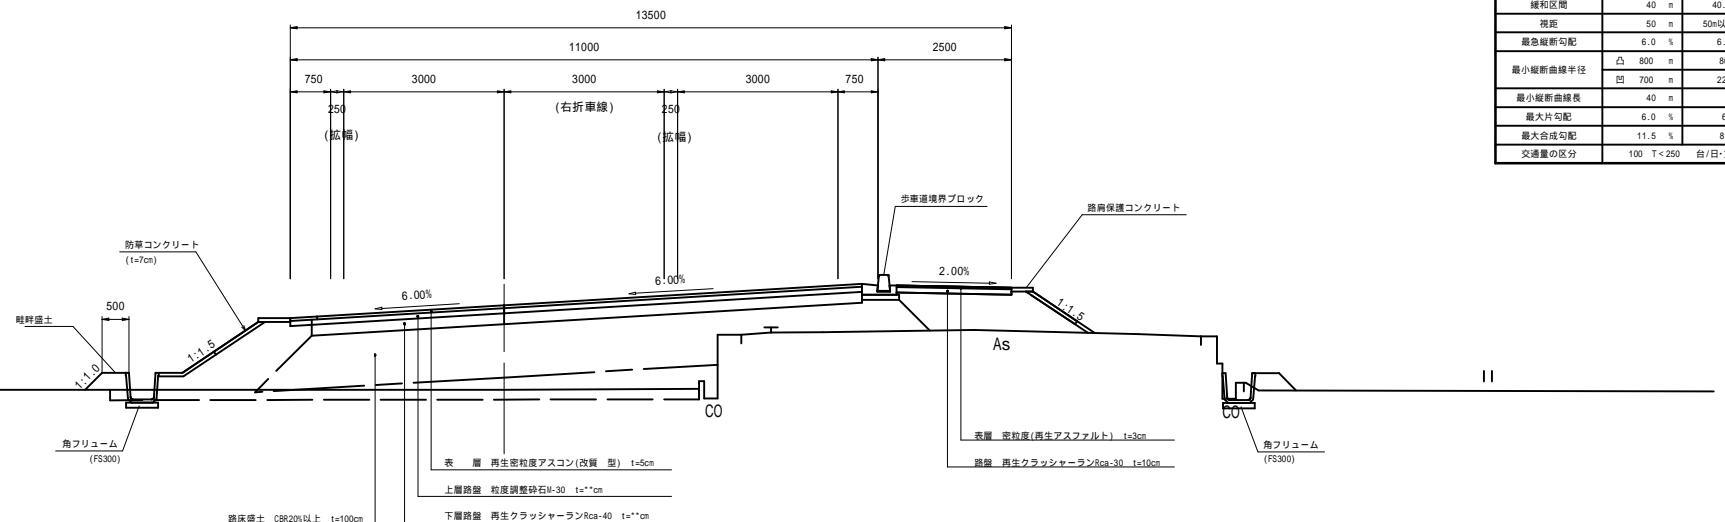

NO. 5付近

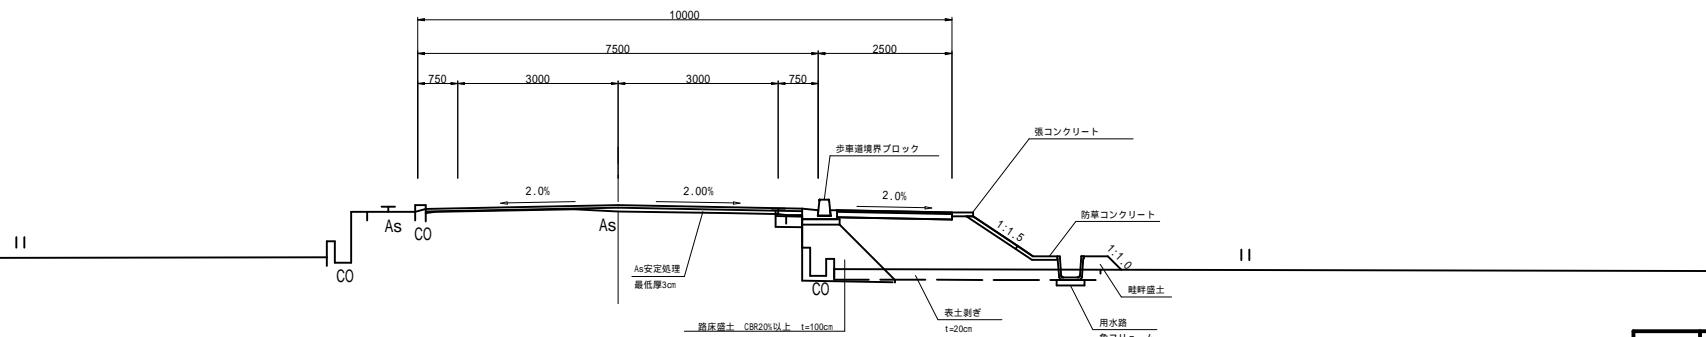

路線名	県道都家鹿野気高線		
図名	標準断面図		
位置	鳥取市気高町浜村地内		
縮尺	1:50	単位	MM
図号	全 葉中の内		
平成	年度施行	局	取 県
	東部総合事務所 岡土整備局		