


標準断面図

B - B'

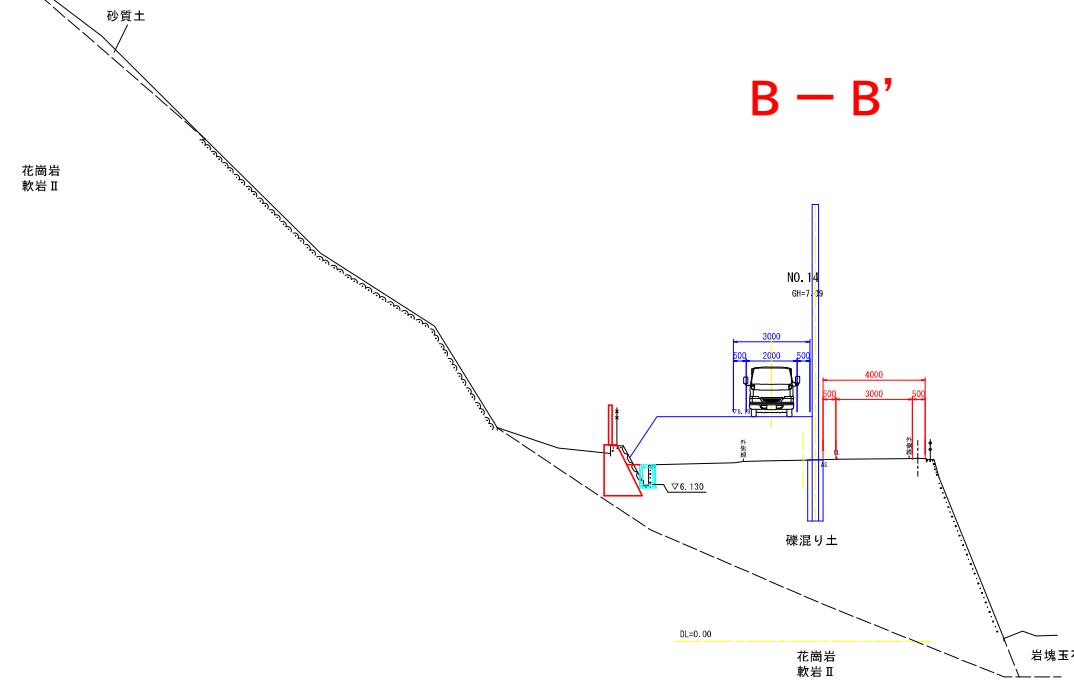

路線名	町道陸上中央線
道	道路改良工事
「設計業務委託」(交付金代行)	
図名	横断面図
位置	岩美郡岩美町陸上
縮尺	1:100 単位 M
図号	全 葉中の内
令和 年度施工	鳥取県
	鳥取県土整備事務所

令和6年12月測量