


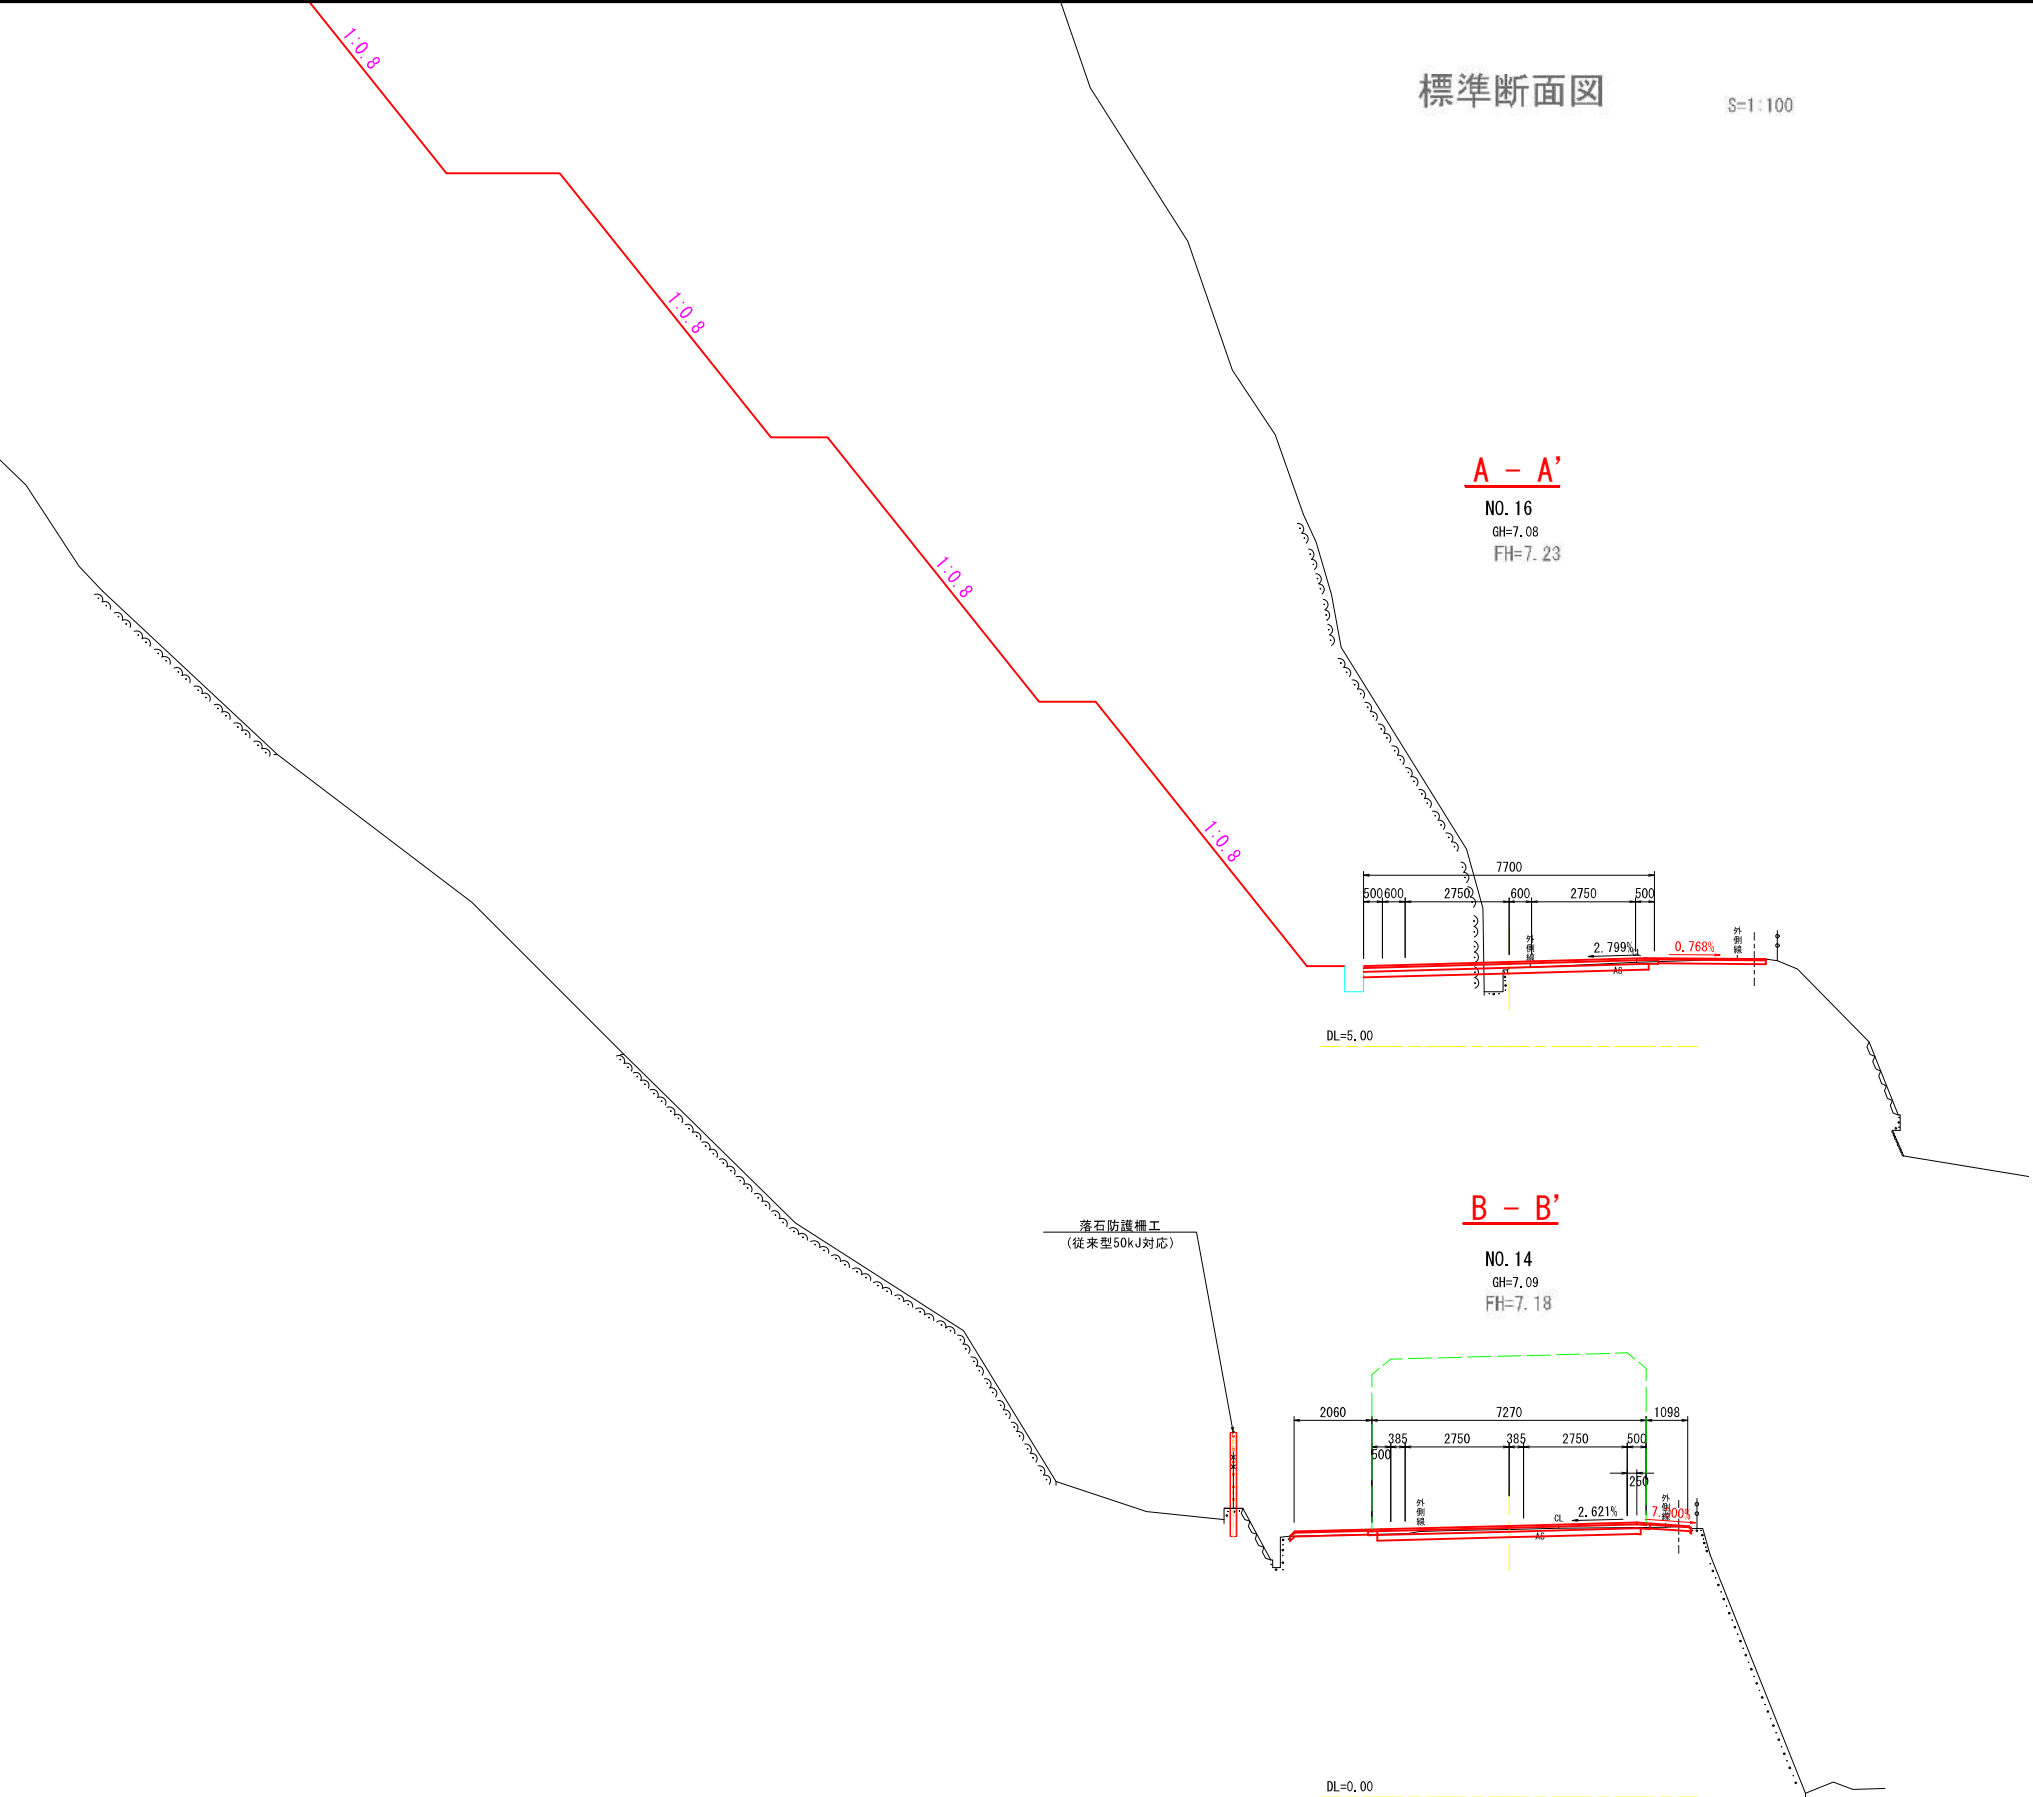

標準断面図

S=1:100

設計条件			
設計基準の項目	基準項目値		採用値
構造規格	第3種第4級		
幅員構成	6.50		
	0.50	2.75	2.75 0.50
設計速度	20km/h		
最小曲線半径	15	m	30.503 m
最小曲線長	40	m	40.979 m
緩和区間長	20	m	20.490 m
視距	20	m	61.4 m
最急縦断勾配	9.0	%	5.574 %
最小縦断曲線半径	凸型	100	m 270 m
	凹型	100	m 1110 m
最小縦断曲線長	20	m	20 m
最大片勾配	6.0	%	6.0 %
合成勾配	8.0	%	6.861 %

路線名	町道陸上中央線		
道路改良工事 「設計業務委託」（交付金代行）			
図 名	標準断面図		
位 置	岩美郡岩美町陸上		
縮 尺	1:100	単 位	M
図 号	全 葉中の内		
令和	年度施工		鳥取県
鳥取県土整備事務所			