



事業位置図（県道名和岸本線）

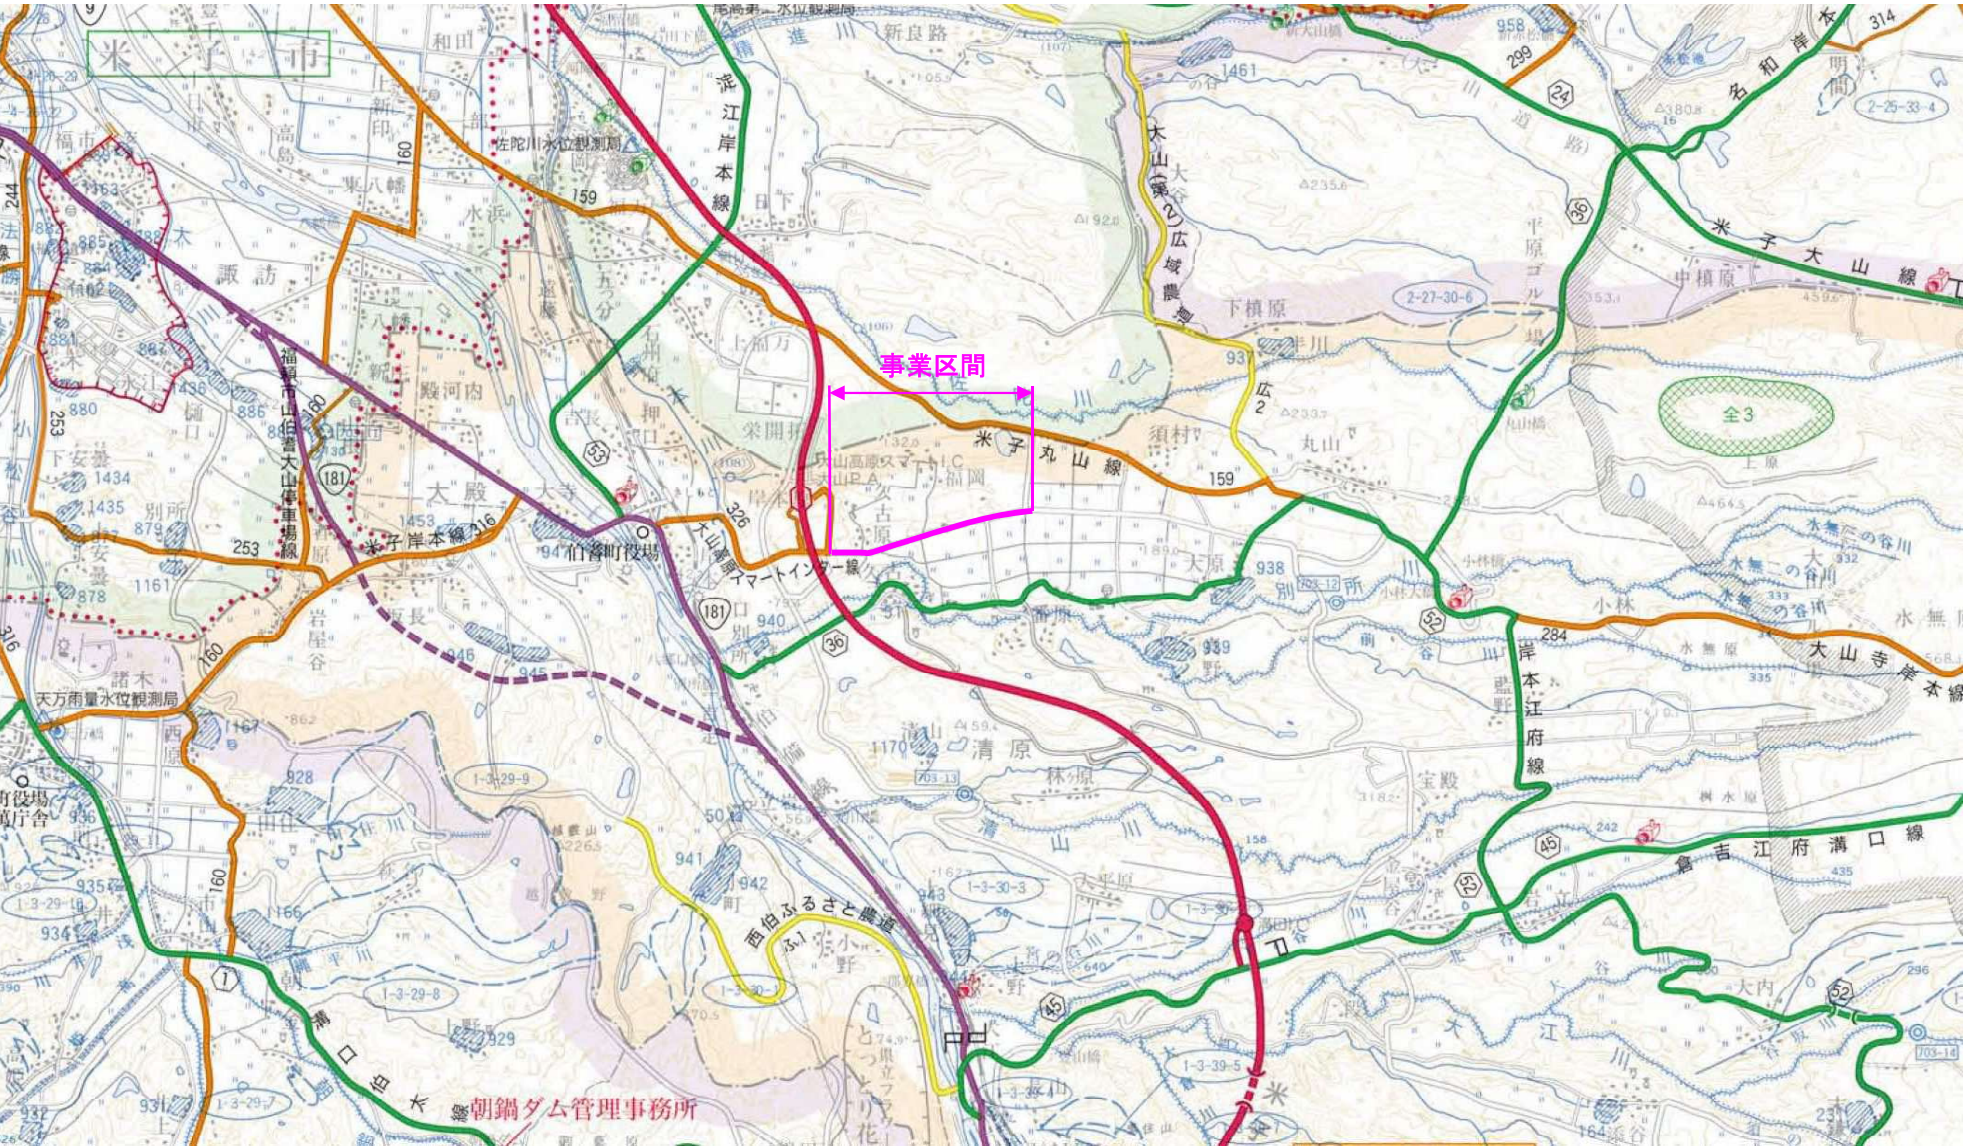

平面图

県道名和岸本線 事業区間 L=1,420.0m

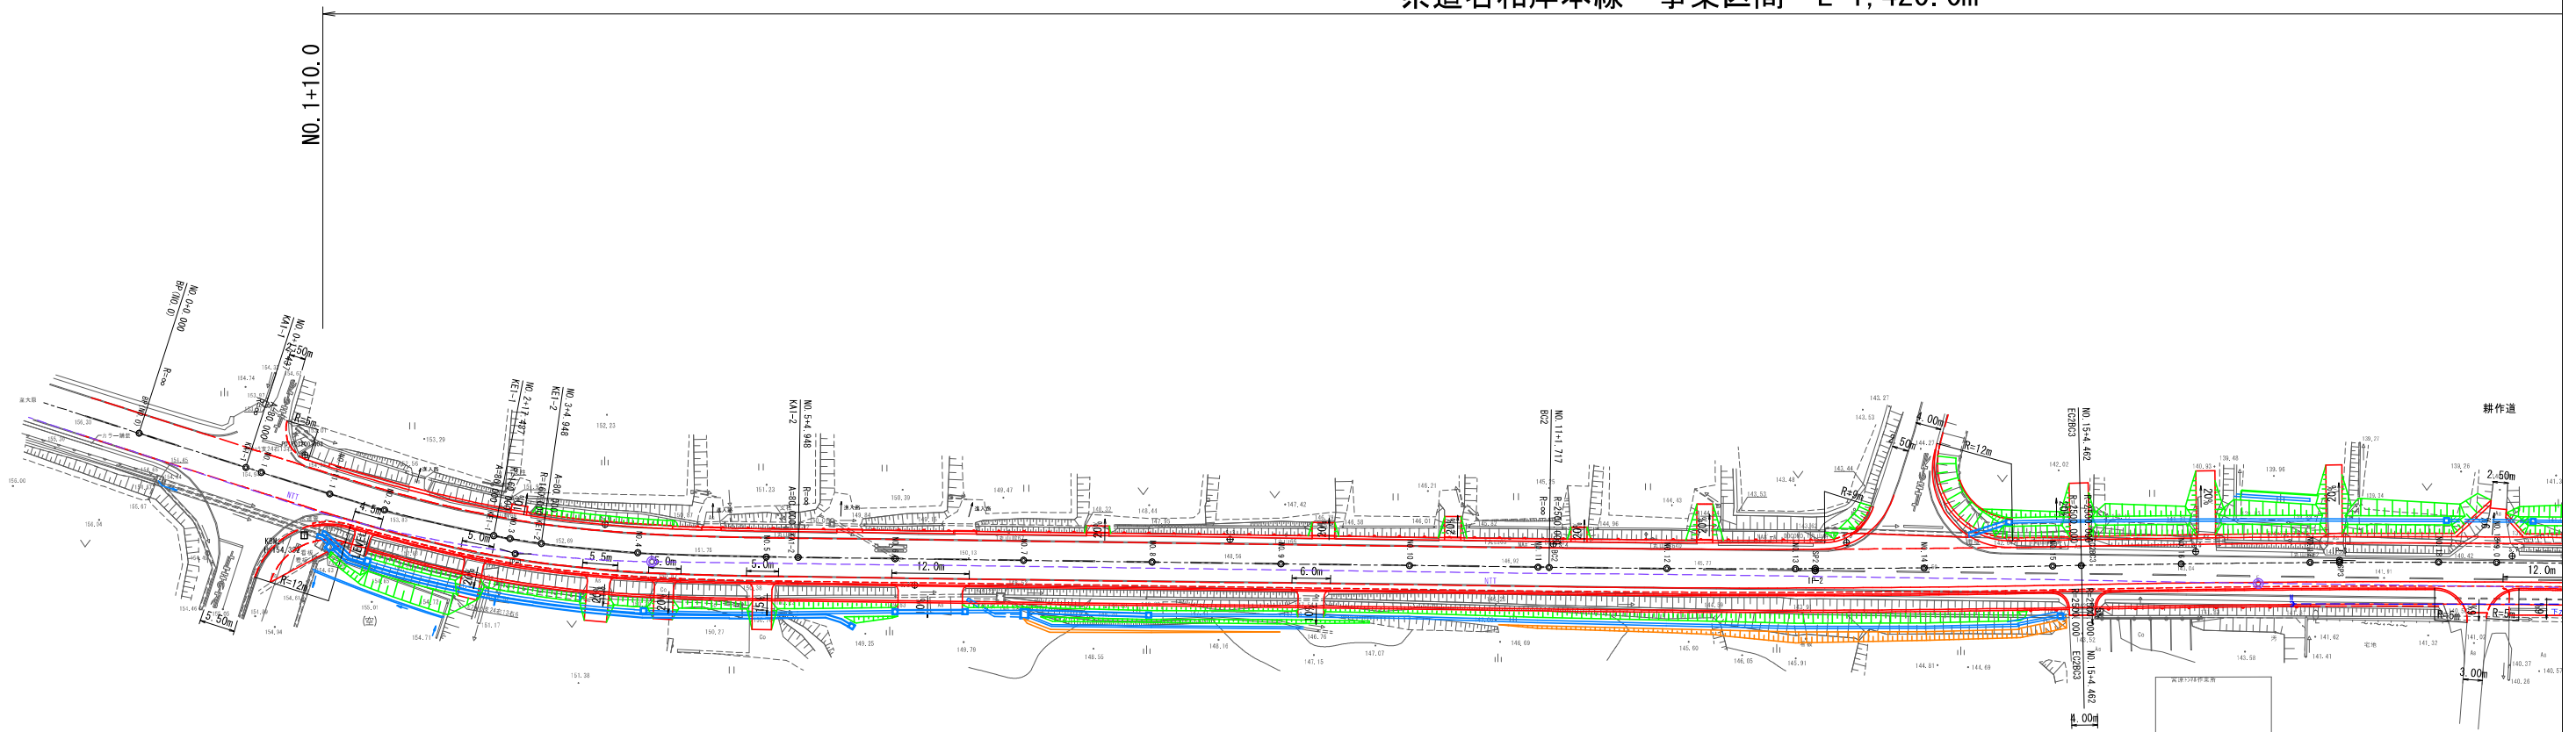


IPNO	IP-1		Y	1.665	1.665
KN0	1-1	1-2	L C	7.511	
I A	17-00-50		C c	87.512	
R	160.000	160.000	T c	43.984	43.984
L	40.000	40.000	S	39.972	39.972
Δ R	0.416	0.416	W	23.994	
X M	19.990	19.990	A	80.000	80.000
X M	39.938	39.938			

IPNO	IP-2
I A	1-53-47
R	2500.000
T L	41.376
C L	82.745
S L	0.342

IPNO	IP-3
I A	1-50-17
R	2500.000
T L	40.104
C L	80.201
S L	0.322

平面図


県道名和岸本線 事業区間 L=1,420.0m

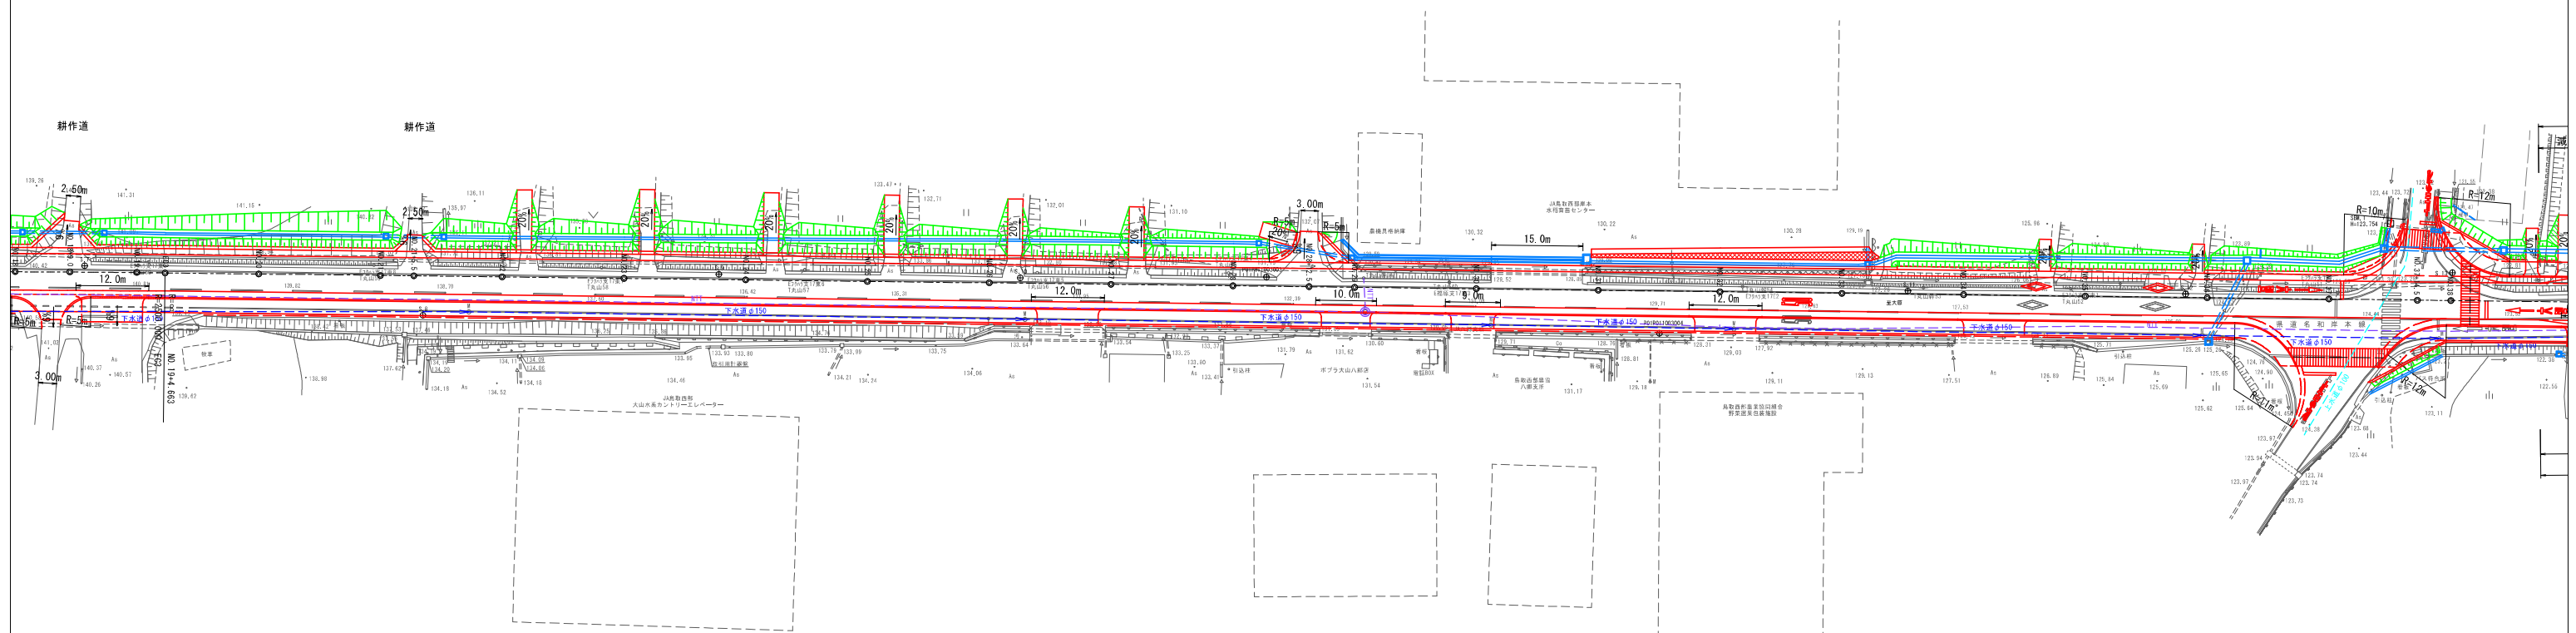



平面図

県道名和岸本線 事業区間 L=1,420.0m

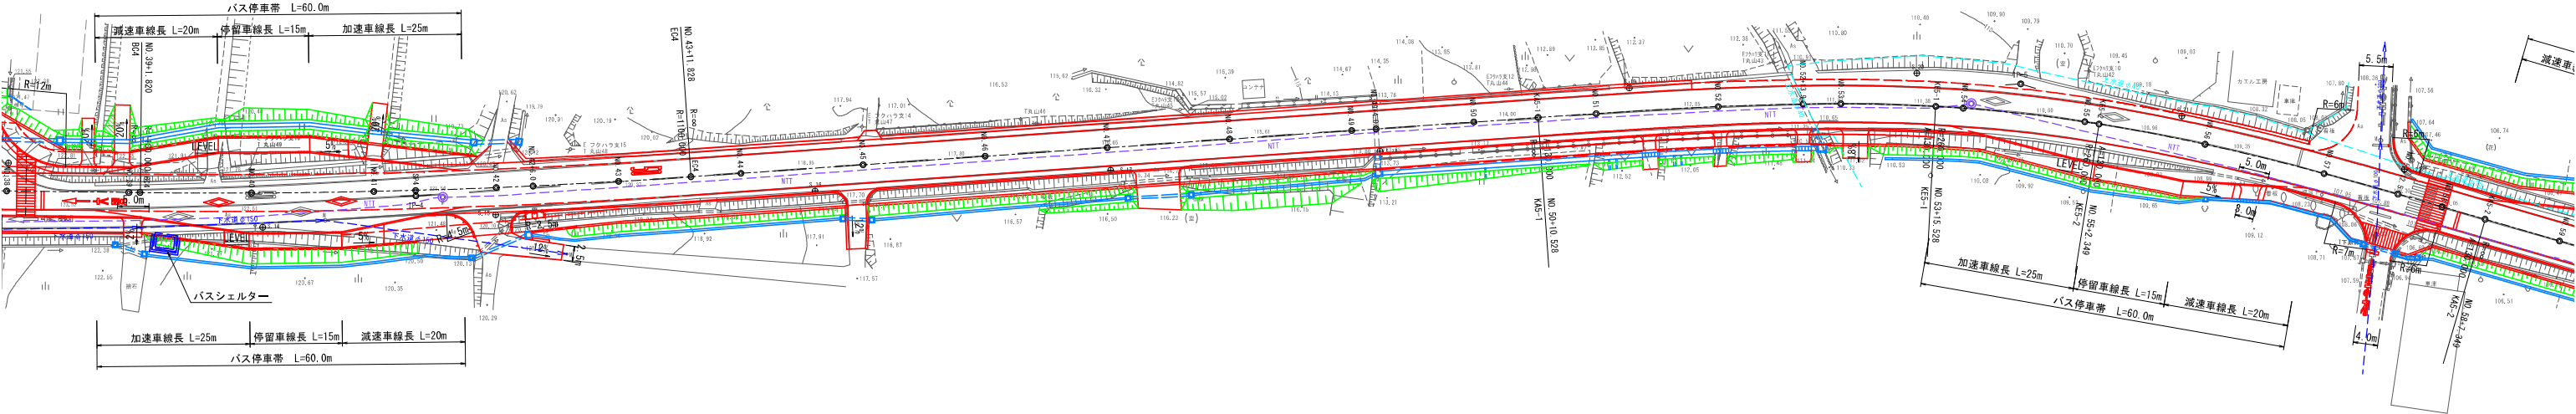

IPNO	IP-4
I A	4-41-18
R	1100.000
T L	45.029
C L	90.008
S L	0.921


IPNO	IP-5		Y	2.705	2.705
KNO	5-1	5-2	L c	26.821	
I A	20-14-04		C L	156.821	
R	260.000	260.000	T c	78.997	78.997
L	65.000	65.000	S	64.955	64.955
Δ R	0.677	0.677	W	46.514	
X M	32.483	32.483	A	130.000	130.000
X	64.899	64.899			



平面図

県道名和岸本線 事業区間 L=1,420.0m

NO. 72+10.0

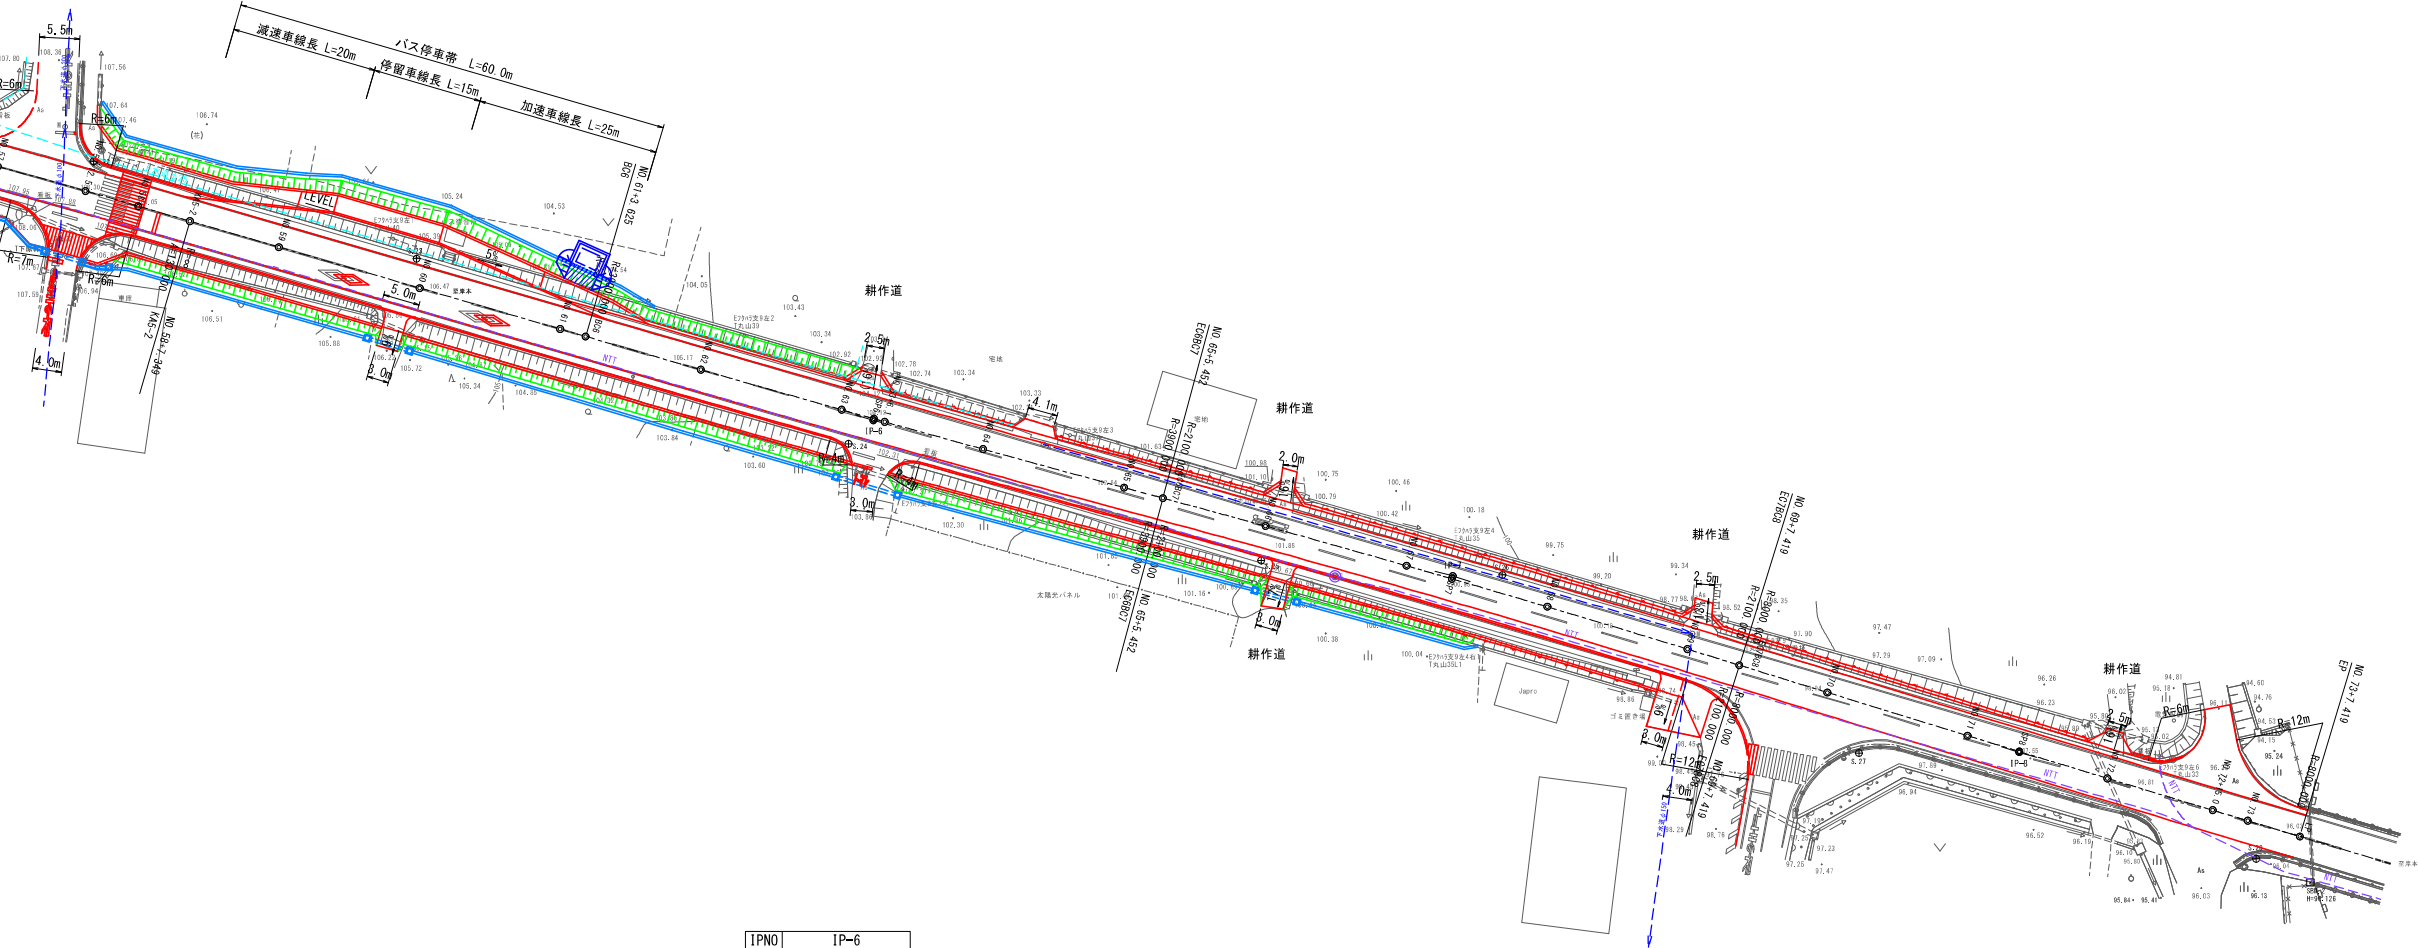

IPNO	IP-6
I A	1-12-08
R	3900.000
T L	40.915
C L	81.827
S L	0.215

IPNO	IP-7
I A	2-14-11
R	2100.000
T L	40.989
C L	81.967
S L	0.400


IPNO	IP-8
I A	0-34-23
R	8000.000
T L	40.000
C L	80.000
S L	0.100

路線名	県道名和岸本線（久古工区）		
県道名和岸本線（久古工区）歩道設置工事			
図 名	平 面 図		
位 置	西伯郡伯耆町久古		
縮 尺	1:500	単 位	M
図 号	全 葉中の内		
令和	年度施行	鳥取県	
鳥取県西部総合事務所		米子県土整備局	



No. 0 ～ No. 25			
路線名	県道名と岸本線		
県道名と岸本線（久古工区）歩道設置工事			
図 名	縦断面図(1)		
位 置	西伯郡伯耆町久古		
縮 尺	図 示	単 位	M
図 号	全 葉中の内		
令和	年度施行		鳥取県
西部総合事務所 米子県土整備局			

縮小率50%

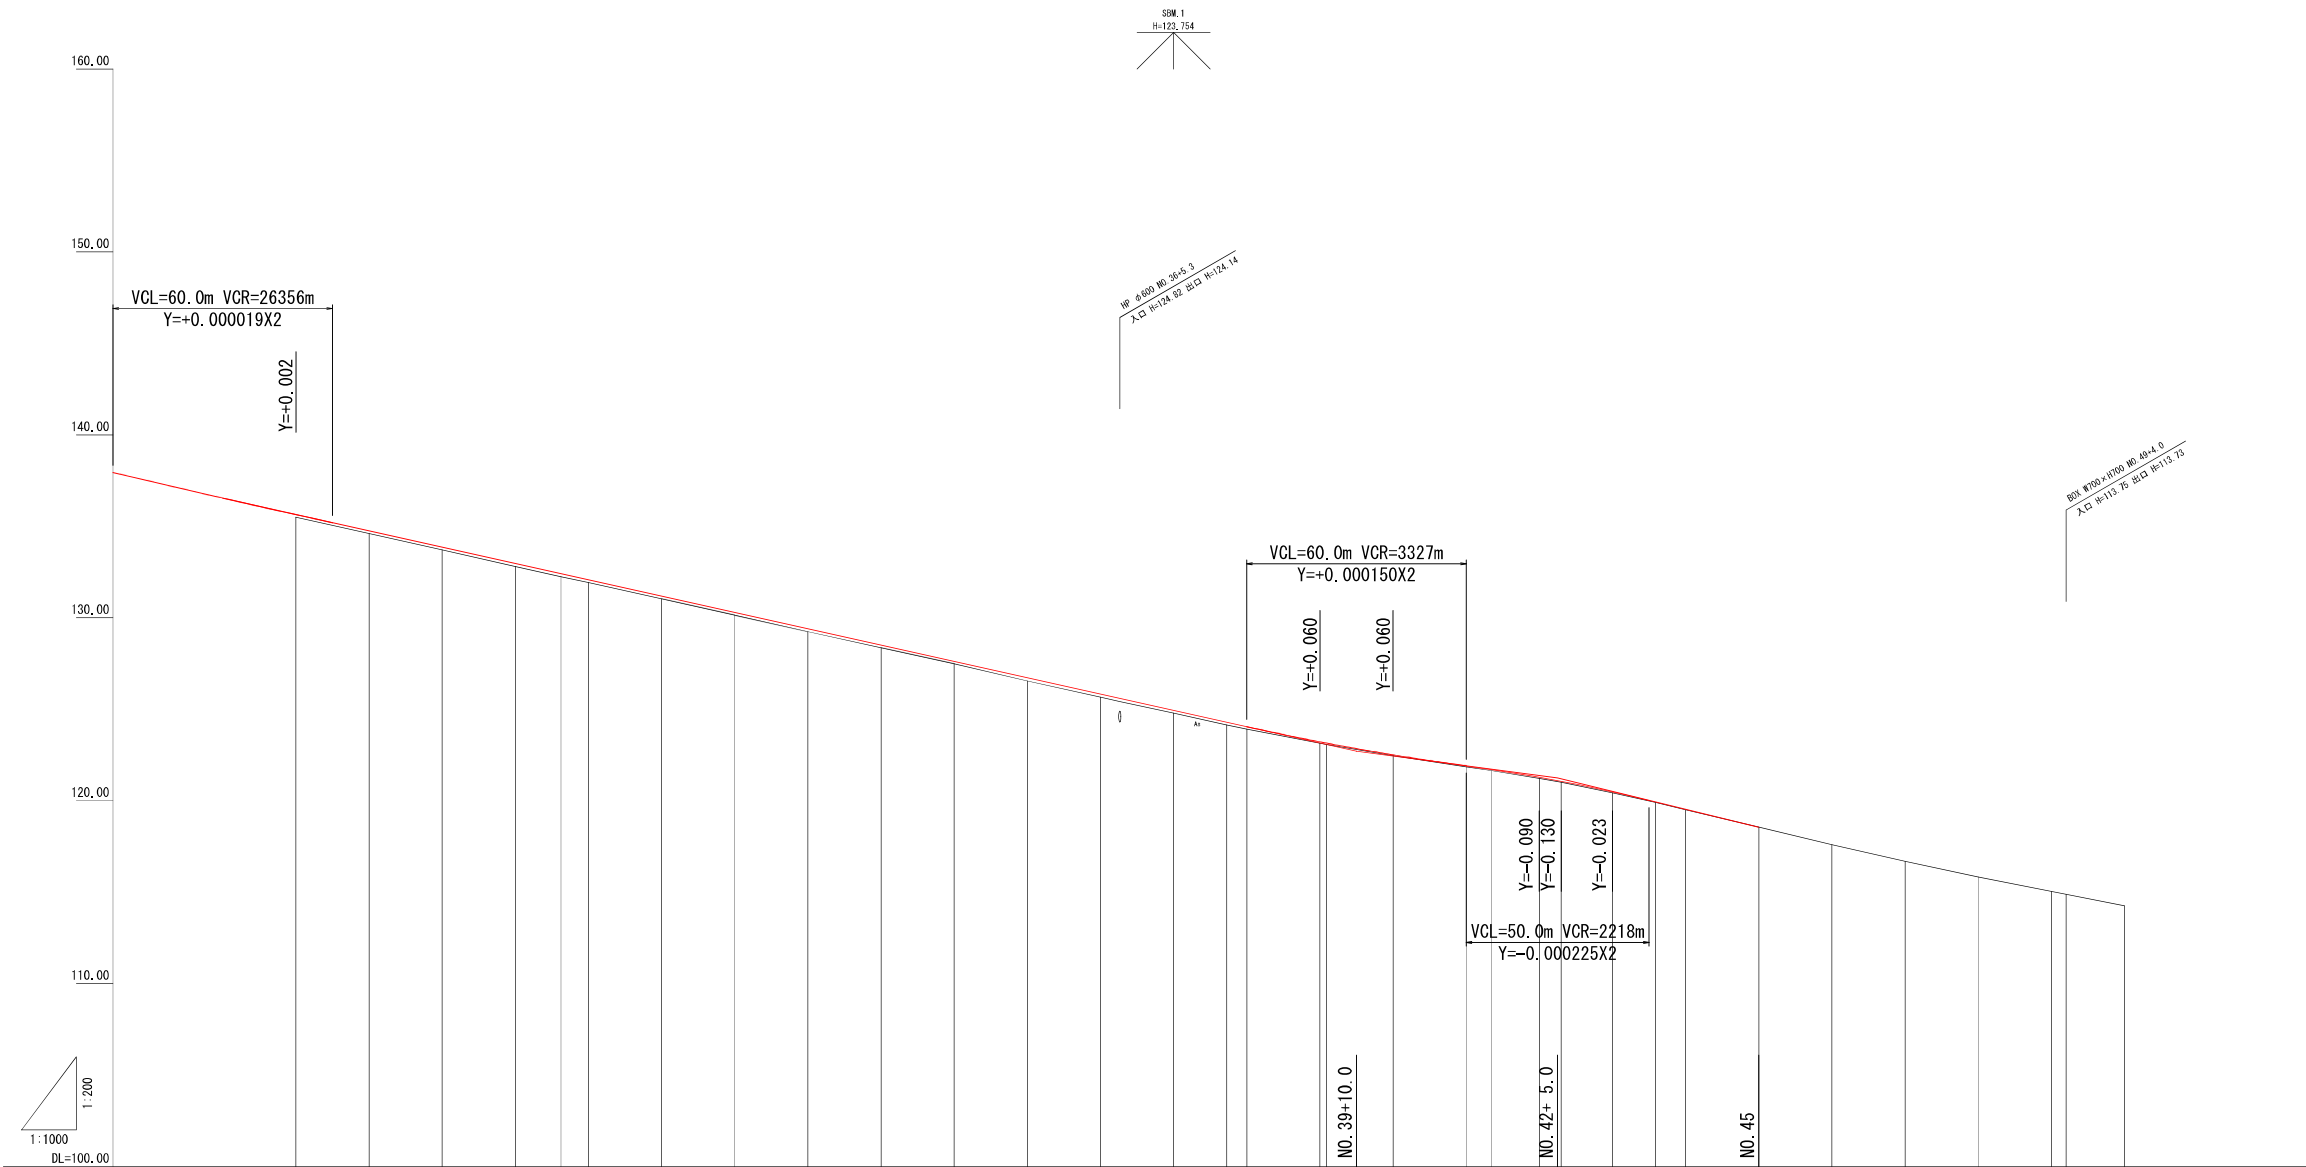

勾 配																				
盛 土	0.14	0.15	0.15	0.15	0.15	0.14	0.15	0.15	0.16	0.16	0.15	0.17	0.17	0.15	0.14	0.13	0.08	0.04	0.06	0.07
切 土																				
計 画 高																				
地 盤 高	135.50	134.60	133.71	132.81	132.24	131.93	131.03	130.14	129.24	128.35	127.49	126.55	125.66	124.79	124.15	123.92	123.14	122.47	121.95	121.65
追 加 距 離	500.000	520.000	540.000	560.000	572.500	580.000	600.000	620.000	640.000	660.000	680.000	700.000	720.000	740.000	754.500	760.000	780.000	800.000	820.000	825.824
単 距 離	20.000	20.000	20.000	20.000	12.500	7.500	20.000	20.000	20.000	20.000	20.000	20.000	20.000	20.000	14.500	5.500	20.000	18.180	20.000	6.824
測 点	NO. 25	NO. 26	NO. 27	NO. 28	NO. 28+12.5	NO. 29	NO. 30	NO. 31	NO. 32	NO. 33	NO. 34	NO. 35	NO. 36	NO. 37	NO. 37+14.5	NO. 38	NO. 39	NO. 40	NO. 41	SP4
曲 線																				
片勾配摺付図																				
拡幅摺付図																				

NO. 25 ～ NO. 50			
路線名	県道名和岸本線		
県道名和岸本線（久古工区）歩道設置工事			
図 名	縦断面図(2)		
位 置	西伯郡伯耆町久古		
縮 尺	図 示	単 位	M
図 号	全 葉中の内		
令和	年度施行		鳥取県
西部総合事務所 米子県土整備局			

縮小率50%




NO. 50 ～ EP (NO. 73+7. 419)			
路線名	県道名と岸本線		
県道名と岸本線（久古工区）歩道設置工事			
図 名	縦断面図(3)		
位 置	西伯郡伯耆町久古		
縮 尺	図 示	単 位	M
図 号	全 葉中の内		
令和	年度施行		鳥取県
西部総合事務所 米子県土整備局			


縮小率50%

標準断面図(1) S=1:50


NO. 24付近

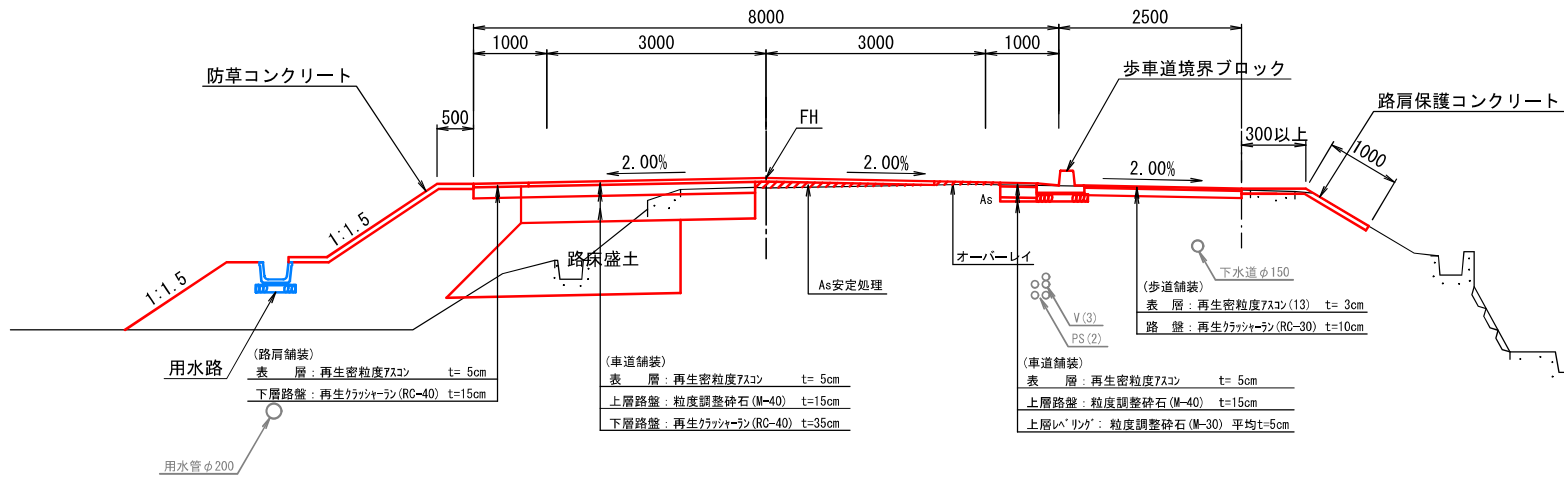


NO. 15付近

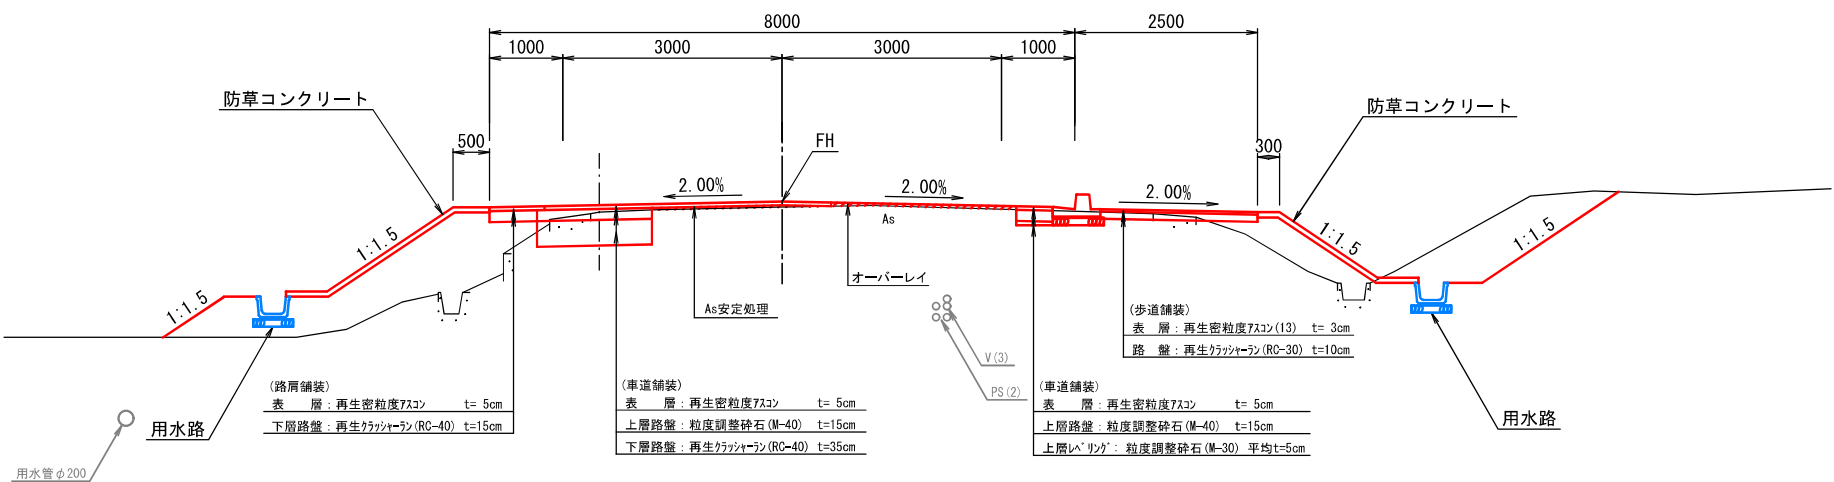

NO. 4付近

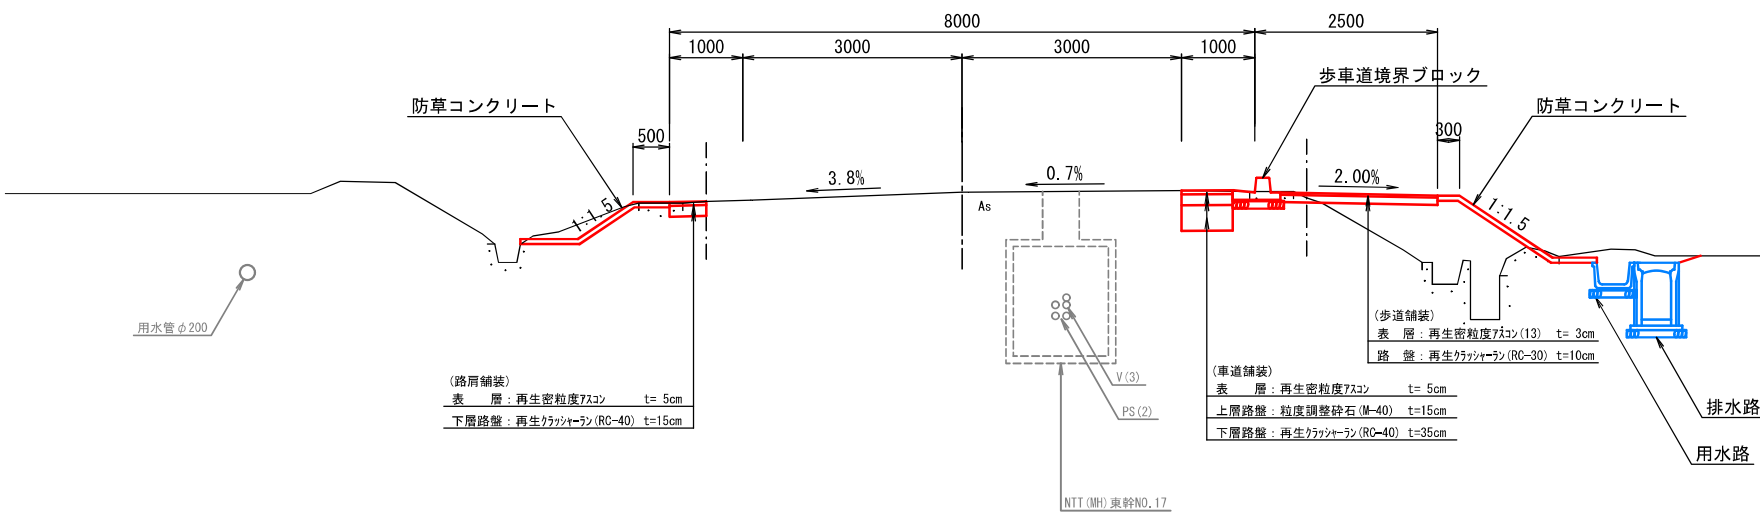

設計条件

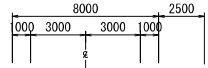設計基準項目	基準値	採用値
道路規格	第3種第3級	
幅員構成		
設計速度	50km/h	
最小曲線半径	100 m	160 m
最小曲線長	80 m	80.000 m
緩和区間	40 m	40 m
視距	55 m	62.0 m
最急縦断勾配	6 %	4.9 %
最小縦断曲線半径	凸型 800 m	2212 m
	凹型 700 m	1732 m
最小縦断曲線長	40 m	40 m
最大片勾配	6 %	5.6 %
最大合成勾配	8 %	6.7 %

舗装計画



設計基準項目	基準項目値		採 用 値
交通量の区分	N4 (A交通)		
舗装計画交通量	100≦T<250 (台/日・方向)		
信頼性	90%		
設計CBR	3%		
T A	19.0		19.0
舗装構成層	等値換算係数	厚さ (cm)	換算厚
表 層	1.00	5	5.00
上層路盤	0.35	15	5.25
下層路盤	0.25	35	8.75
計		55	19.00

※施工時にCBR試験を行い、路床強度が3%に満たない場合は、路床置換を行うこと。



路線名	県道名和岸本線		
県道名和岸本線（久古工区）歩道設置工事			
図 名	標準断面図(1)		
位 置	西伯郡伯耆町久古		
縮 尺	1 : 50	単 位	mm
図 号	全 葉中の内		
令和	年度施工	鳥取県	
鳥取県西部総合事務所		米子県土整備局	

S=1 : 50



N0. 50付近

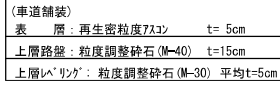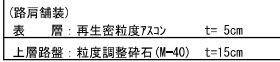

NO. 40付近

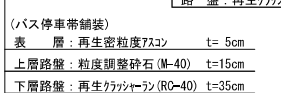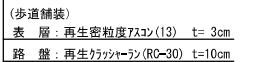


NO. 33付近

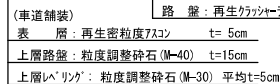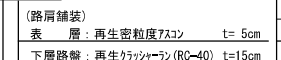

路線名	県道名和岸本線		
県道名和岸本線（久古工区）歩道設置工事			
図 名	標準断面図(2)		
位 置	西伯郡伯耆町久古		
縮 尺	1 : 50	単 位	mm
図 号	全 葉中の内		
令和	年度施工		鳥取県
鳥取県西部総合事務所 米子県土整備局			


標準断面図(3) S=1:50

NO. 67付近

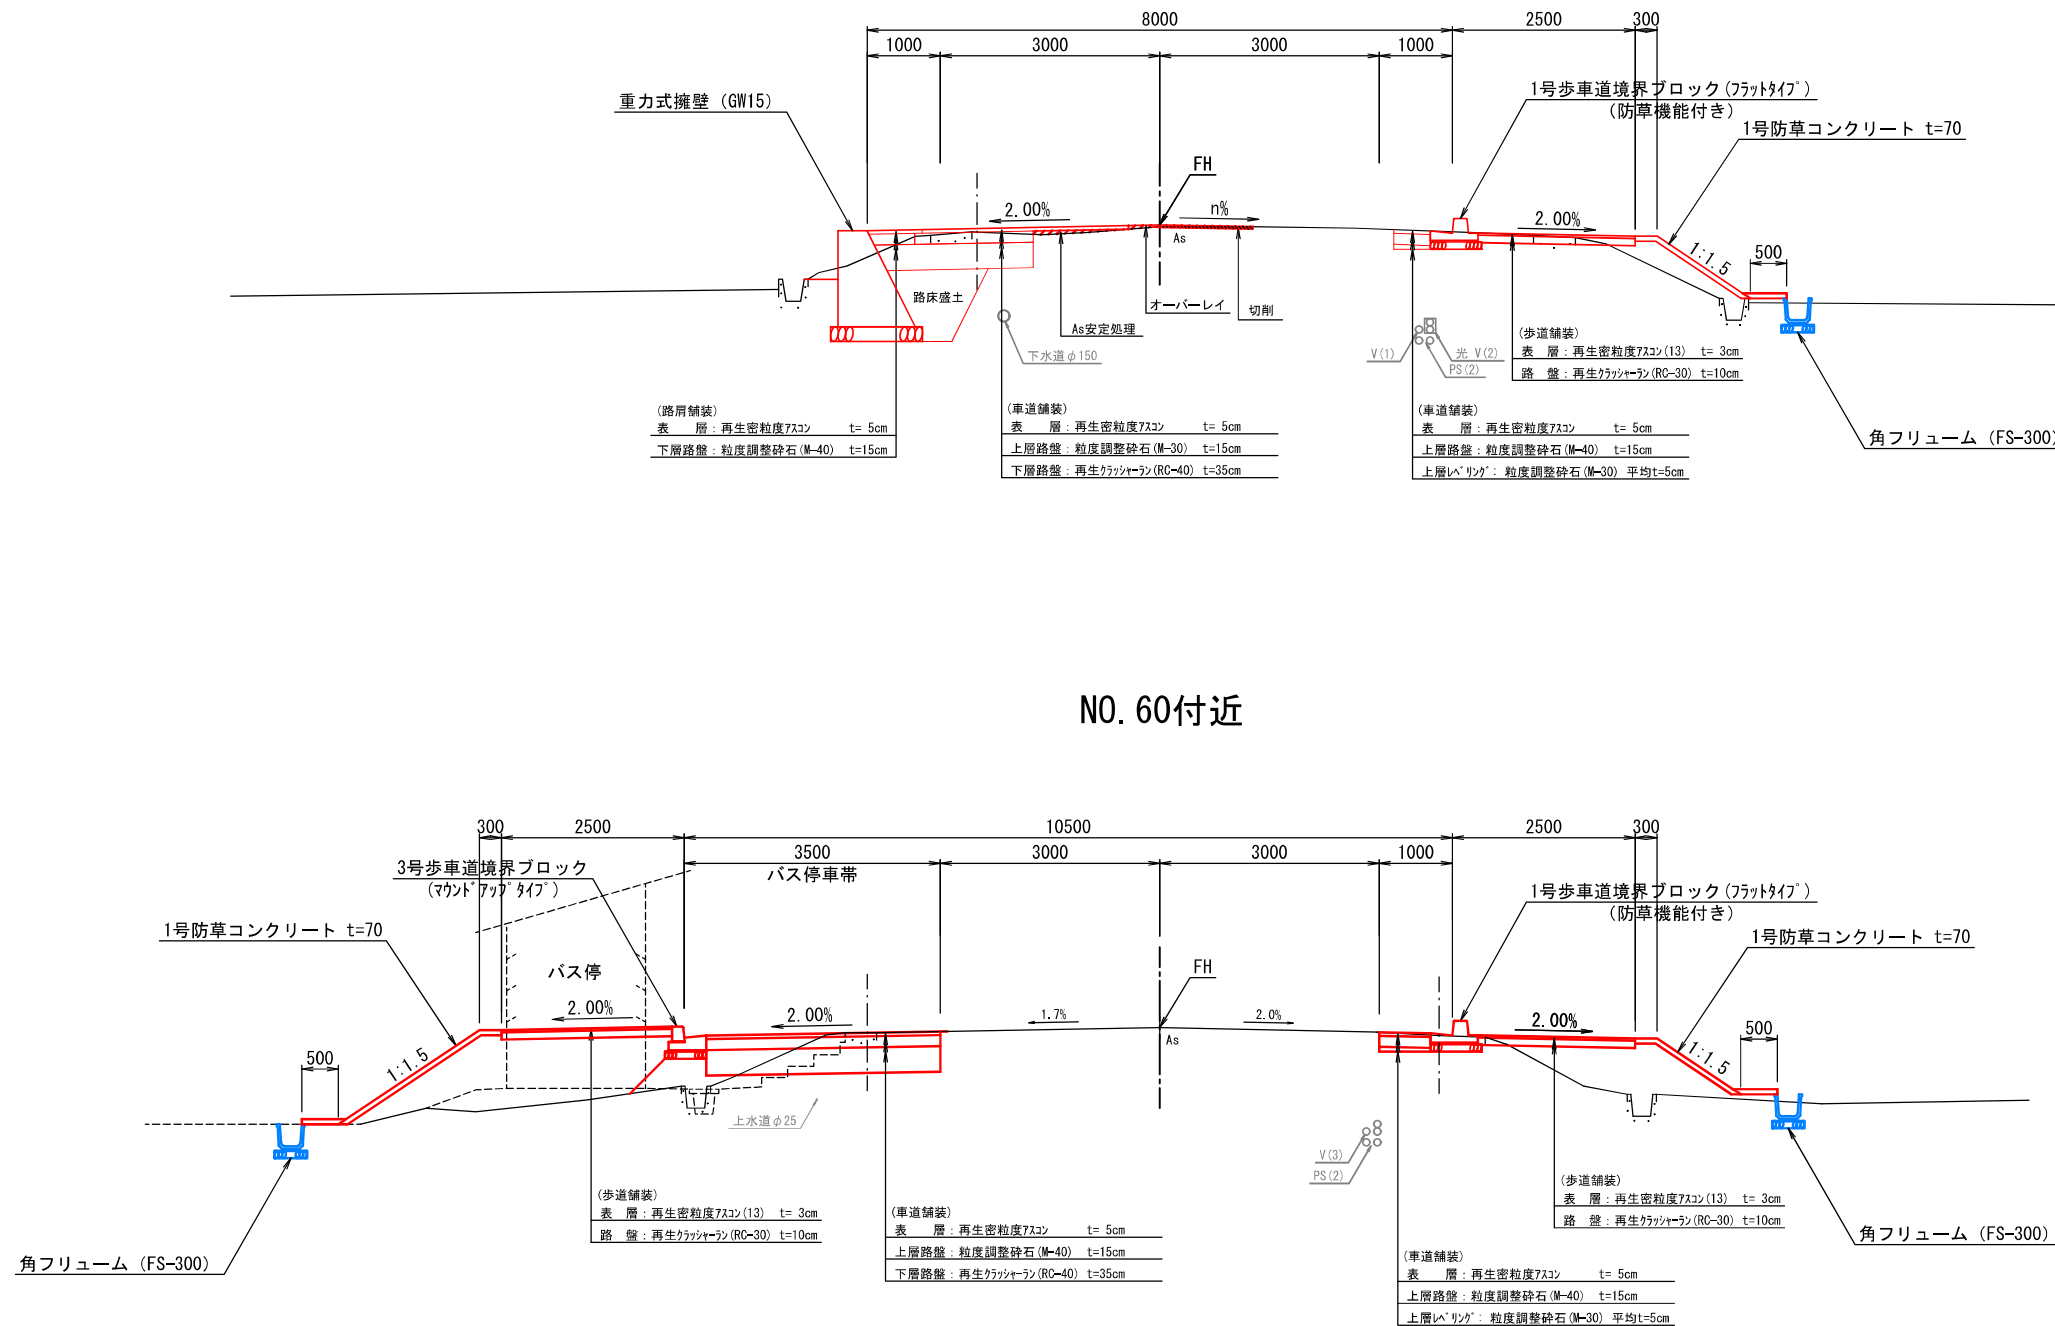


舗装構成 S=1:10

車道・バス停車帯舗装

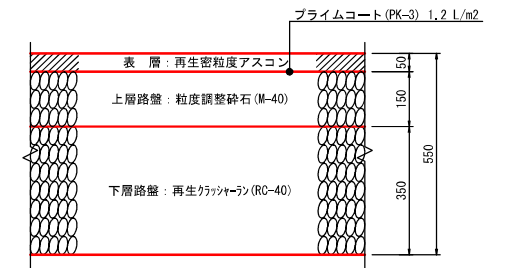


路肩舗装

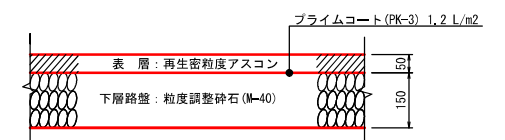


步道舗装



町道舗装

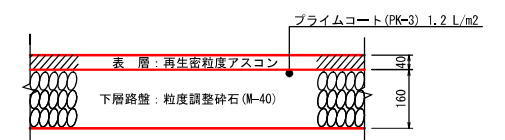


進入路舖裝

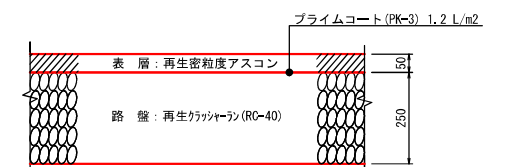

耕作道舗装



すり付け部詳細

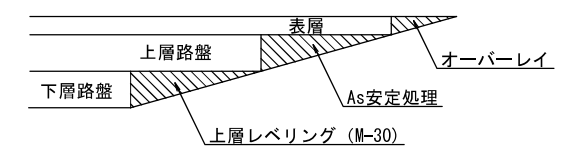

路線名	県道名と岸本線		
県道名と岸本線（久古工区）歩道設置工事			
図 名	標準断面図(3)		
位 置	西伯郡伯耆町久古		
縮 尺	1 : 50	単 位	mm
図 号	全 葉中の内		
令和	年度施工		鳥取県
鳥取県西部総合事務所 米子県土整備局			