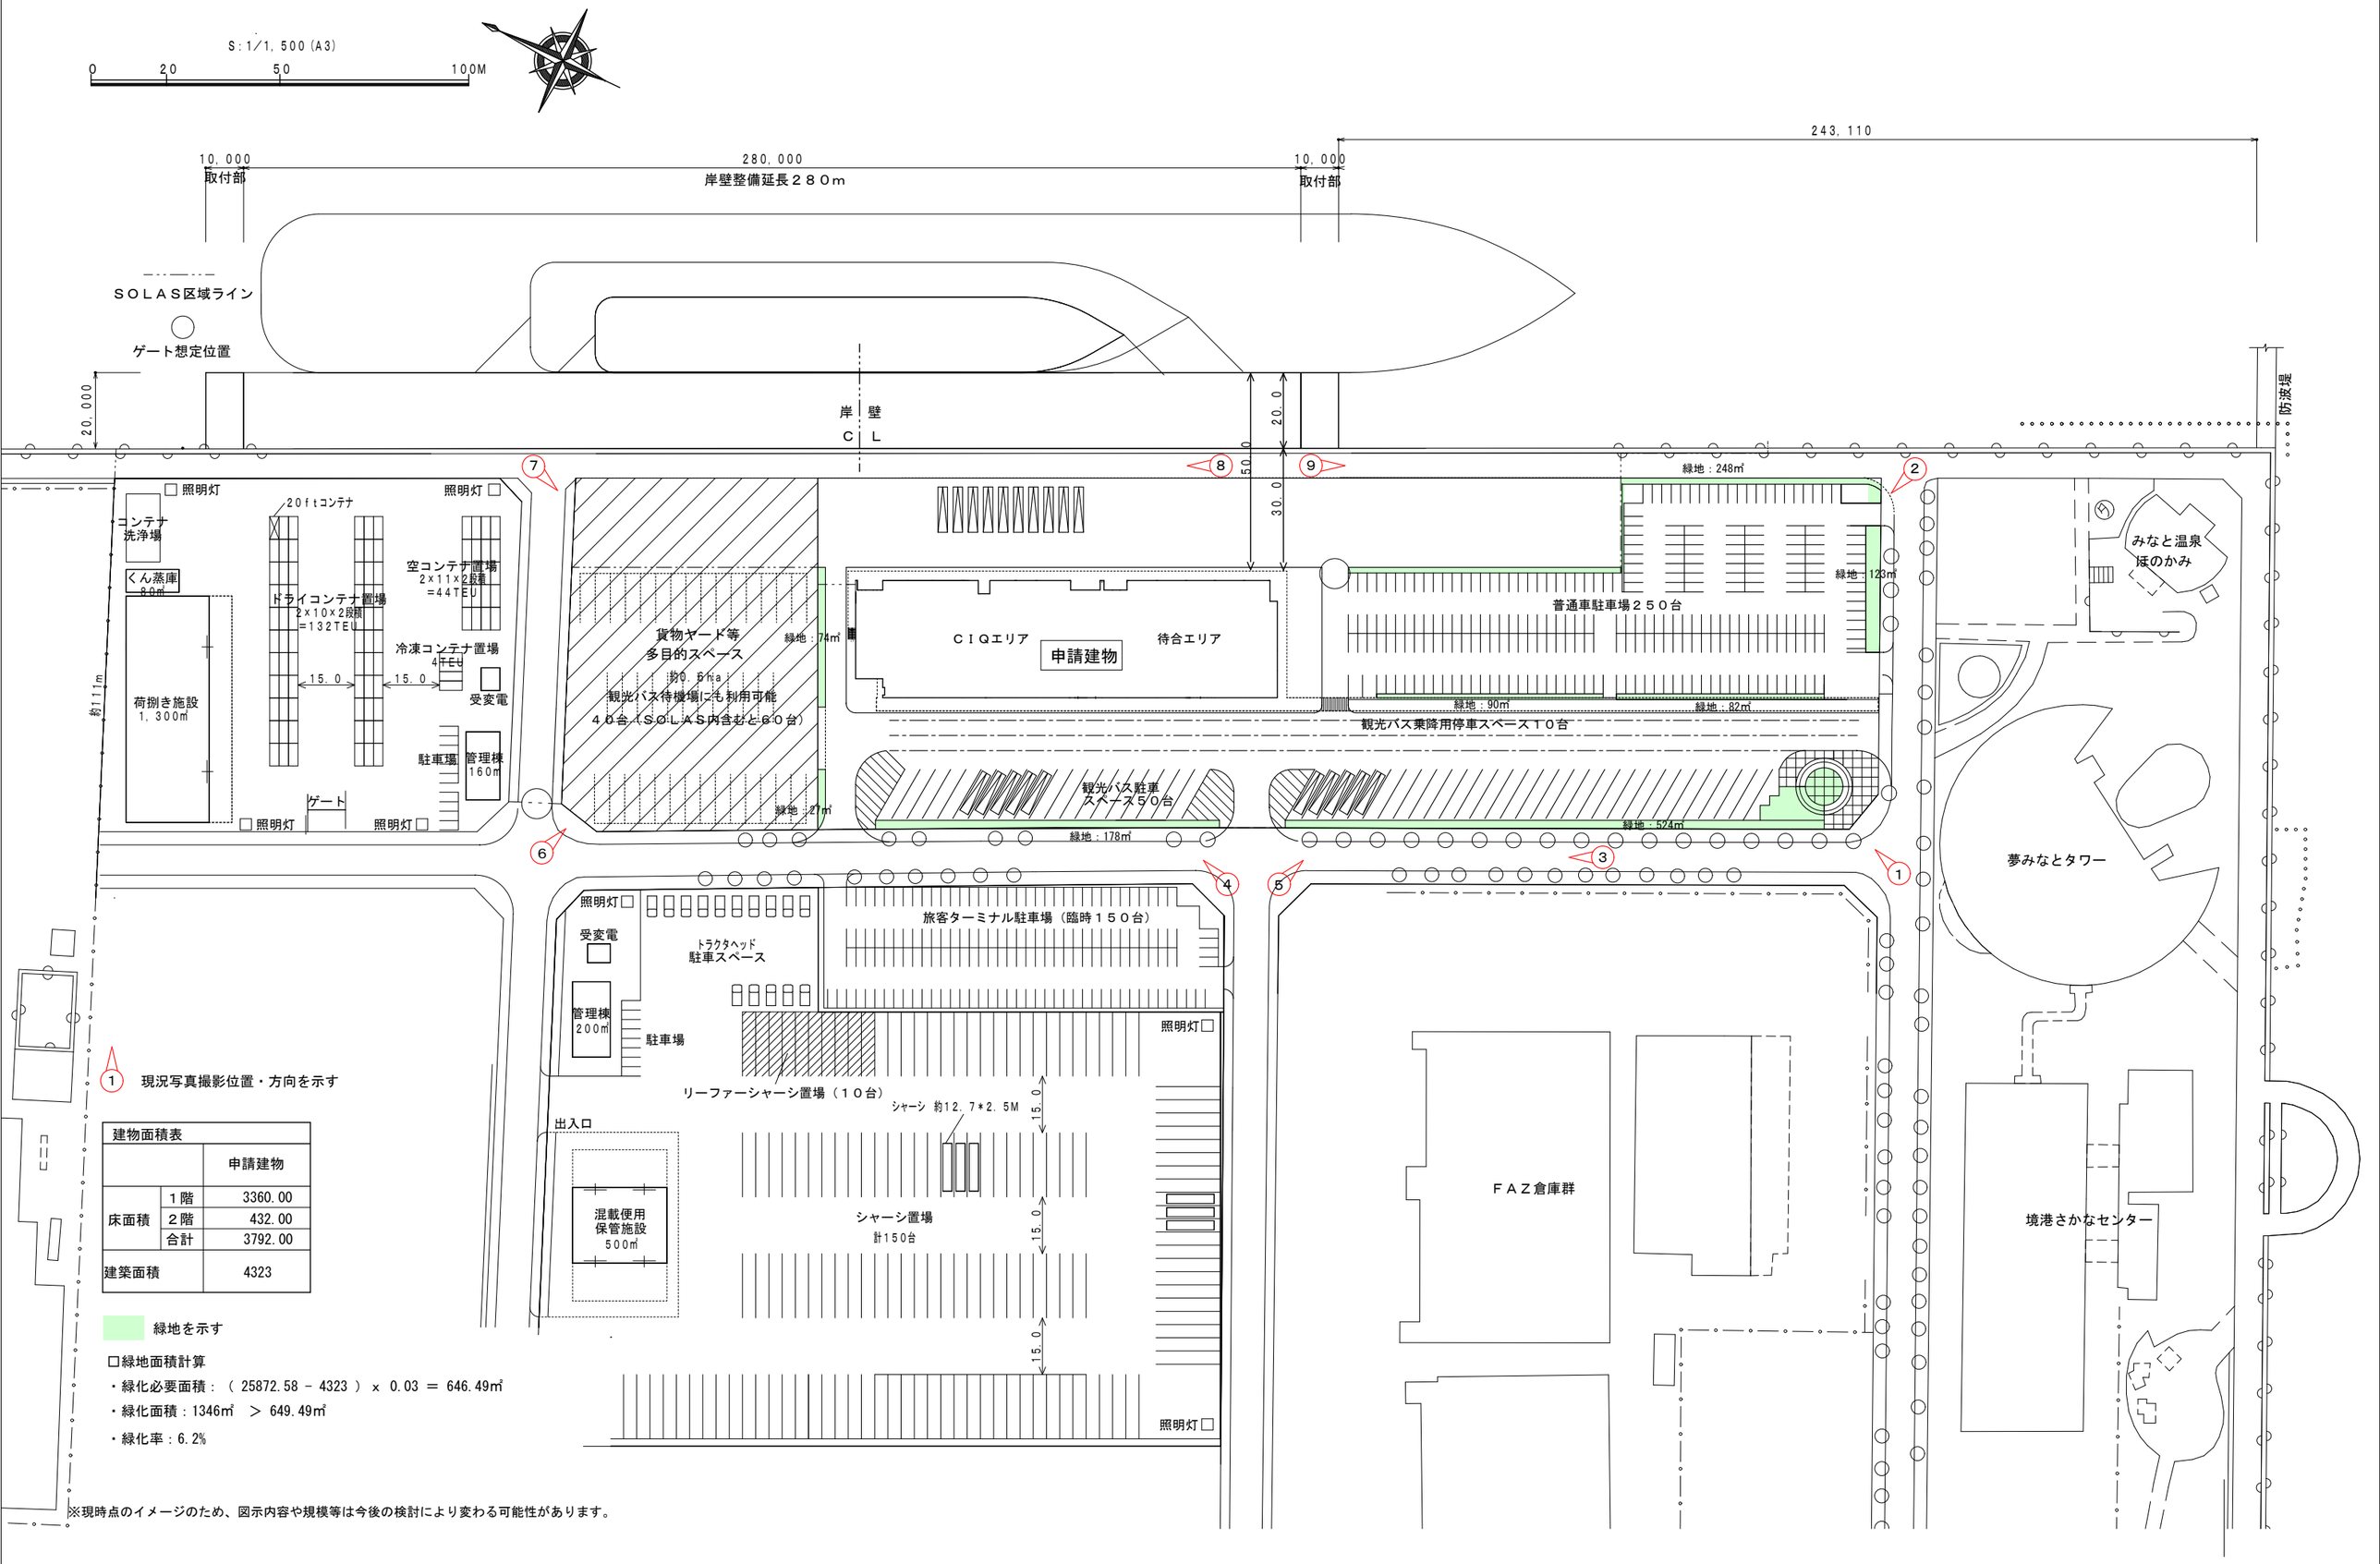

1 現況写真撮影位置・方向を示す

建物面積表		
		申請建物
床面積	１階	3360.00
	２階	432.00
	合計	3792.00
建築面積		4323

緑地を示す

□緑地面積計算

・緑化必要面積：（ 25872.58 － 4323 ） × 0.03 ＝ 646.49㎡

・緑化面積：1346㎡ ＞ 649.49㎡

・緑化率：6.2%

※現時点のイメージのため、図示内容や規模等は今後の検討により変わる可能性があります。