
位置図

鳥取市福部町岩戸

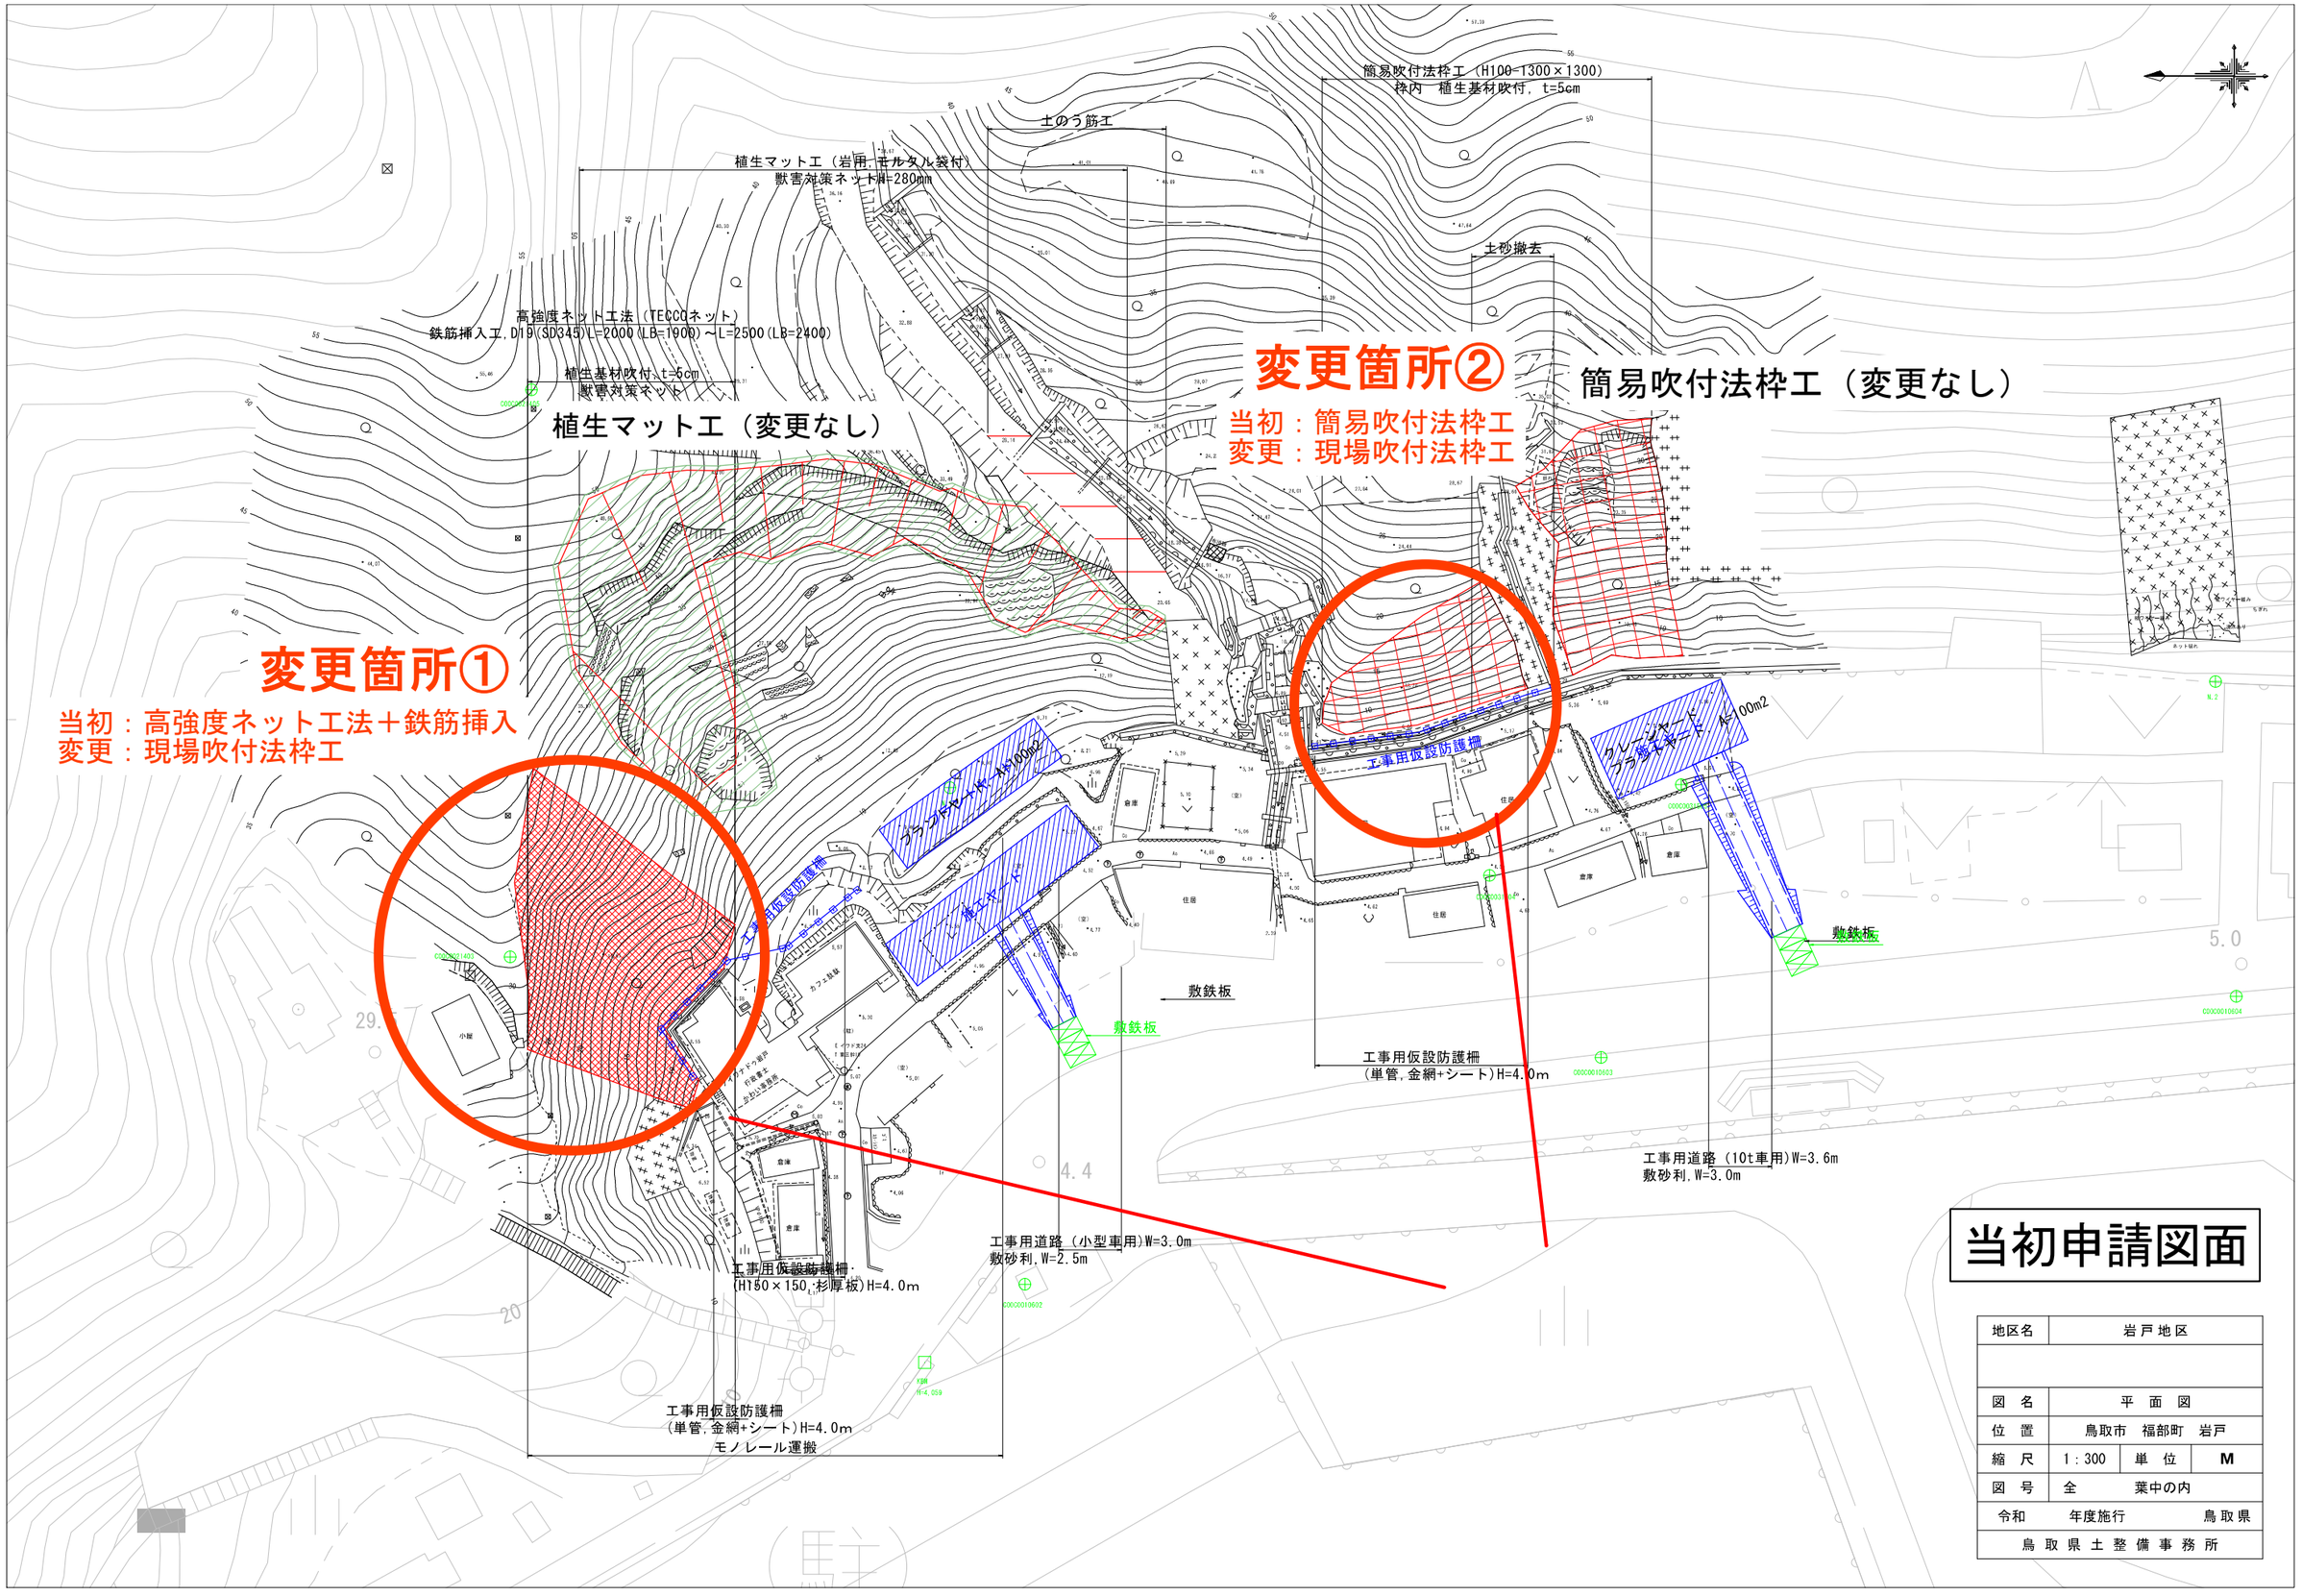


簡易吹付法枠工（H100-1300×1300）
枠内　植生基材吹付，t=5cm
土のう筋工
植生マットエ（岩用,ヤルタル袋付）
獣害対策ネット付=280mm
土砂撤去
高強度ネット工法（TECCOネット）
鉄筋挿入工，D19(SD345)L=2000(LB=1900)～L=2500(LB=2400)
植生基材吹付，t=5cm
獣害対策ネット
植生マットエ（変更なし）
変更箇所②
当初：簡易吹付法枠工
変更：現場吹付法枠工
簡易吹付法枠工（変更なし）
変更箇所①
当初：高強度ネット工法＋鉄筋挿入
変更：現場吹付法枠工
クローラークレーン 440t吊
クローラークレーン 400t吊
工事用仮設防護柵
敷鉄板
敷鉄板
敷鉄板
工事用仮設防護柵
（単管，金網+シート）H=4.0m
工事用道路（小型車用）W=3.0m
敷砂利，W=2.5m
工事用仮設防護柵
（H150×150，杉厚板）H=4.0m
工事用仮設防護柵
（単管，金網+シート）H=4.0m
モノレール運搬
工事用道路（10t車用）W=3.6m
敷砂利，W=3.0m
当初申請図面
地区名　岩戸地区
図名　平面図
位置　鳥取市　福部町　岩戸
縮尺　1：300　単位　M
図号　全　葉中の内
令和　年度施行　鳥取県
鳥取県土整備事務所

植生マットエ（変更なし）

土のう筋工

植生マットエ（在来種吹付　モルタル袋付）
獣害対策ネット

現場吹付法枠工（300×300-2000×2000）
枠内　植生基材吹付（在来種子）t=5cm

簡易吹付法枠工（H100-1300×1300）
枠内　植生基材吹付（在来種子）t=5cm

簡易吹付法枠工（変更なし）

変更箇所①

当初：高強度ネット工法＋鉄筋挿入
変更：現場吹付法枠工

変更箇所②

当初：簡易吹付法枠工
変更：現場吹付法枠工

現場吹付法枠工（300×
枠内　植生基材吹付（在来

工事用仮設防護柵

工事用道路
敷砂利 W=3.0m

工事用仮設防護柵,資材モノレール運搬

敷鉄板


変更申請図面


地区名	岩戸地区		
図　名	平　面　図		
位　置	鳥取市　福部町　岩戸		
縮　尺	1：600	単　位	M
図　号	全　　葉中の内		
令和　　年度施行	鳥取県		
鳥取県土整備事務所			


標準断面図
高強度ネット工

変更箇所①

当初：高強度ネット工法＋鉄筋挿入
変更：現場吹付法枠工

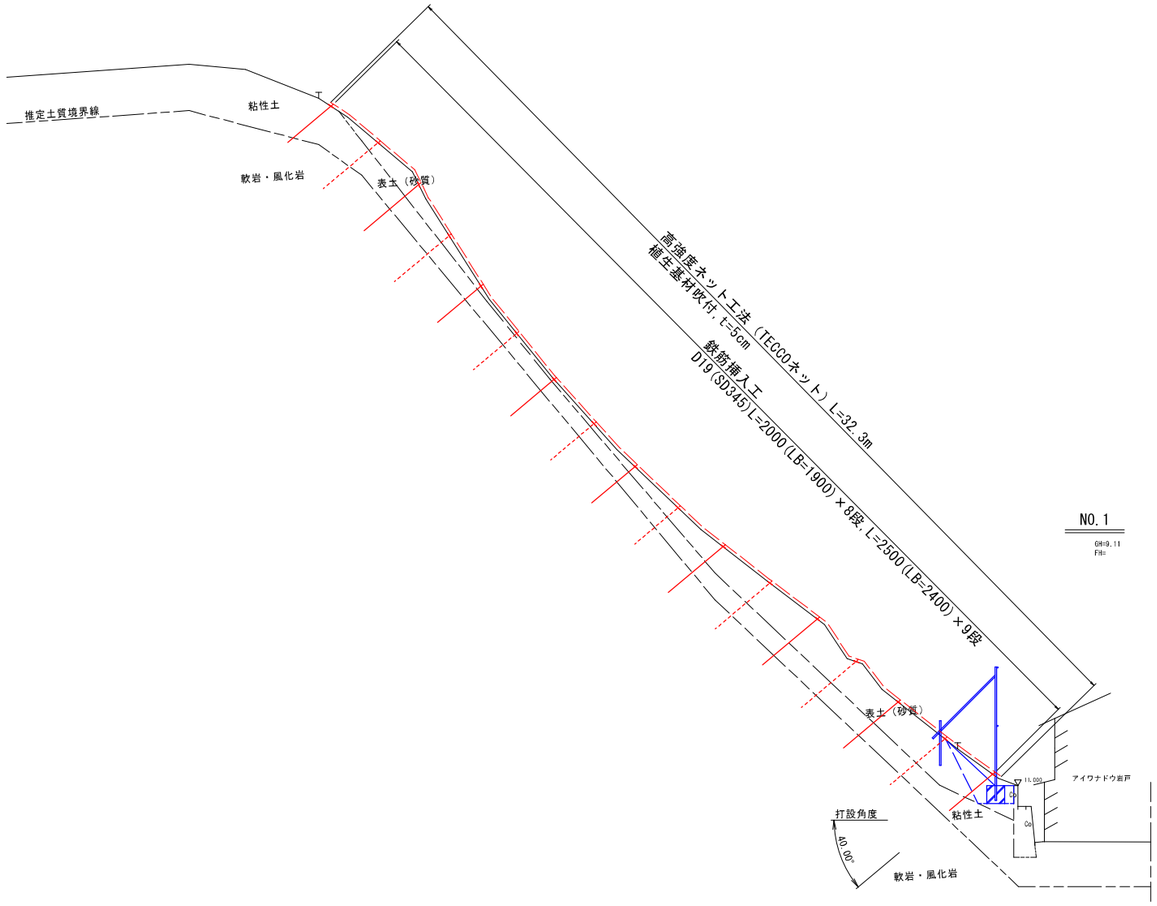

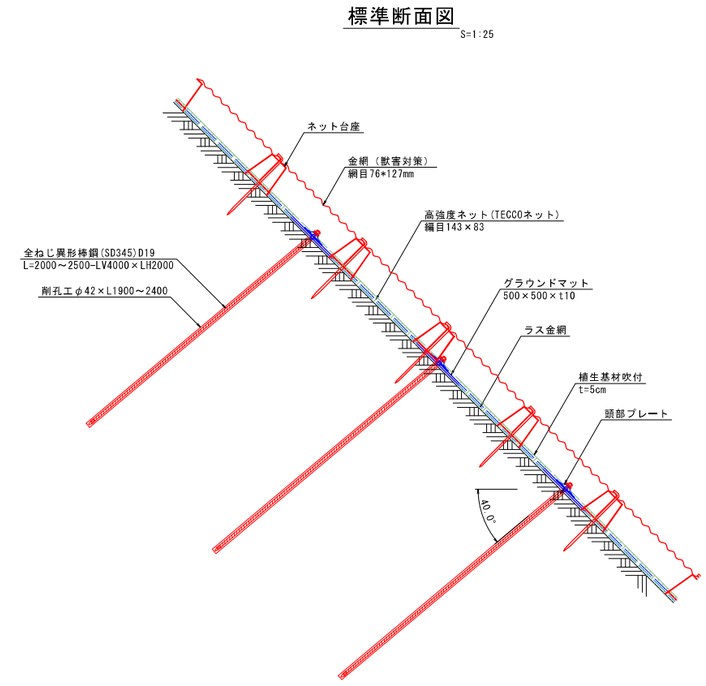

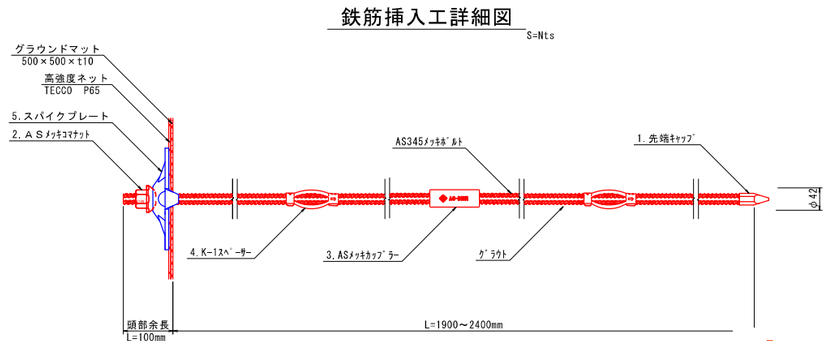

廃止


NO.1

当初申請図面

図　名	横　断　面　図		
位　置	鳥取市　福部町　岩戸		
縮　尺	1：100	単　位	M
図　号	全　　葉中の内		
令和　　年度施行			鳥取県
鳥　取　県　土　整　備　事　務　所			

標準断面図
現場吹付法枠工

S=1:200

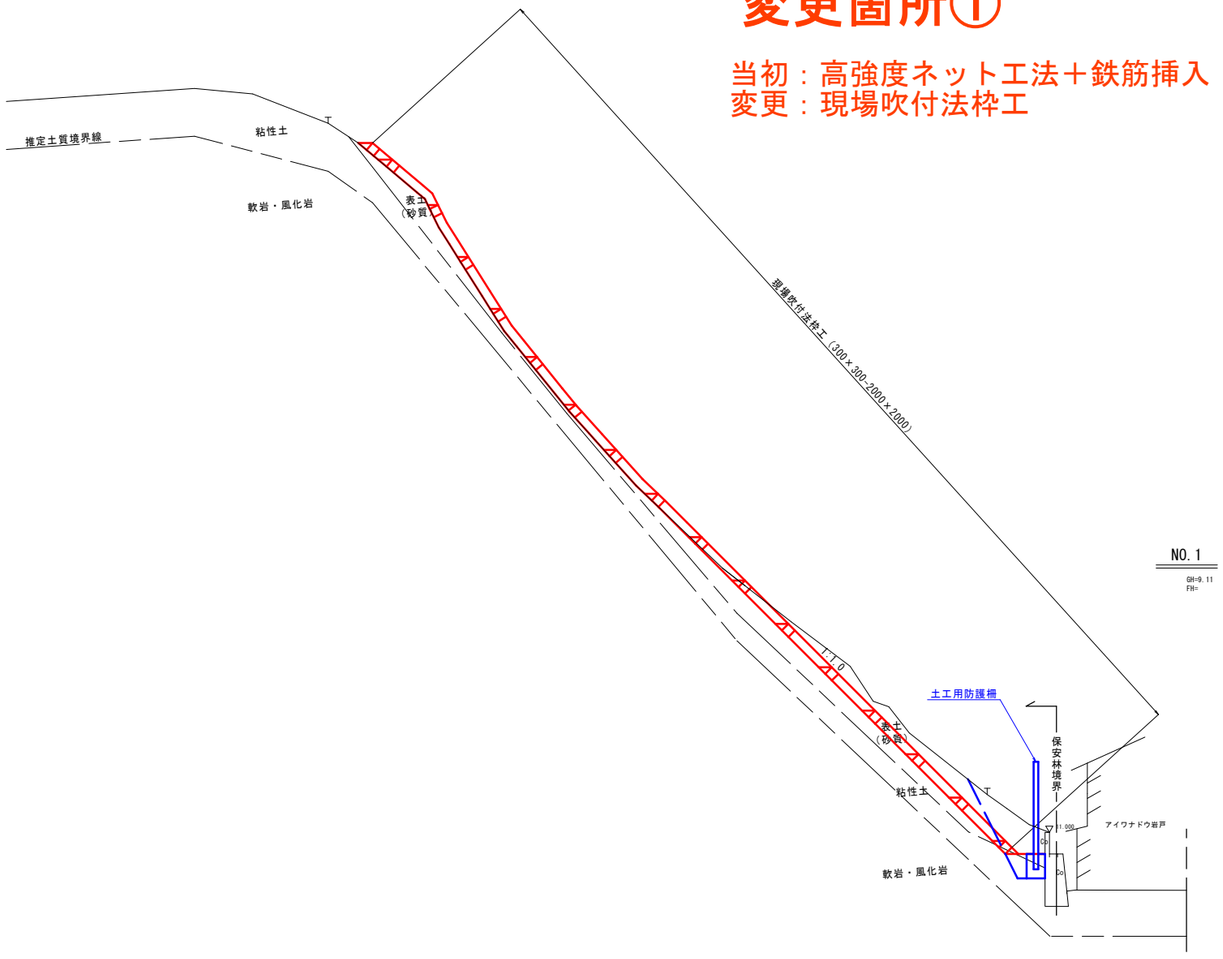


変更箇所①

当初：高強度ネット工法＋鉄筋挿入
変更：現場吹付法枠工

標準断面図

S=1:50

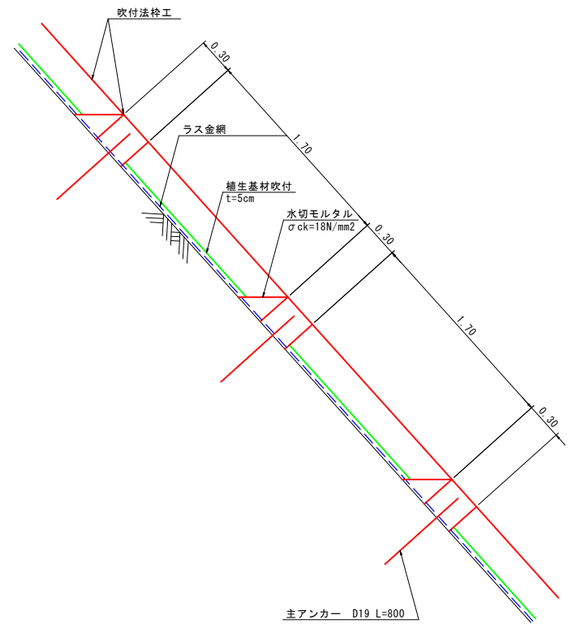


NO.1

変更申請図面

図名	横断面図		
位置	鳥取市 福部町 岩戸		
縮尺	図示	単位	M
図号	全 葉中の内		
令和 年度施行			鳥取県
鳥取県土整備事務所			

標準断面図
植生マットエ

変更なし

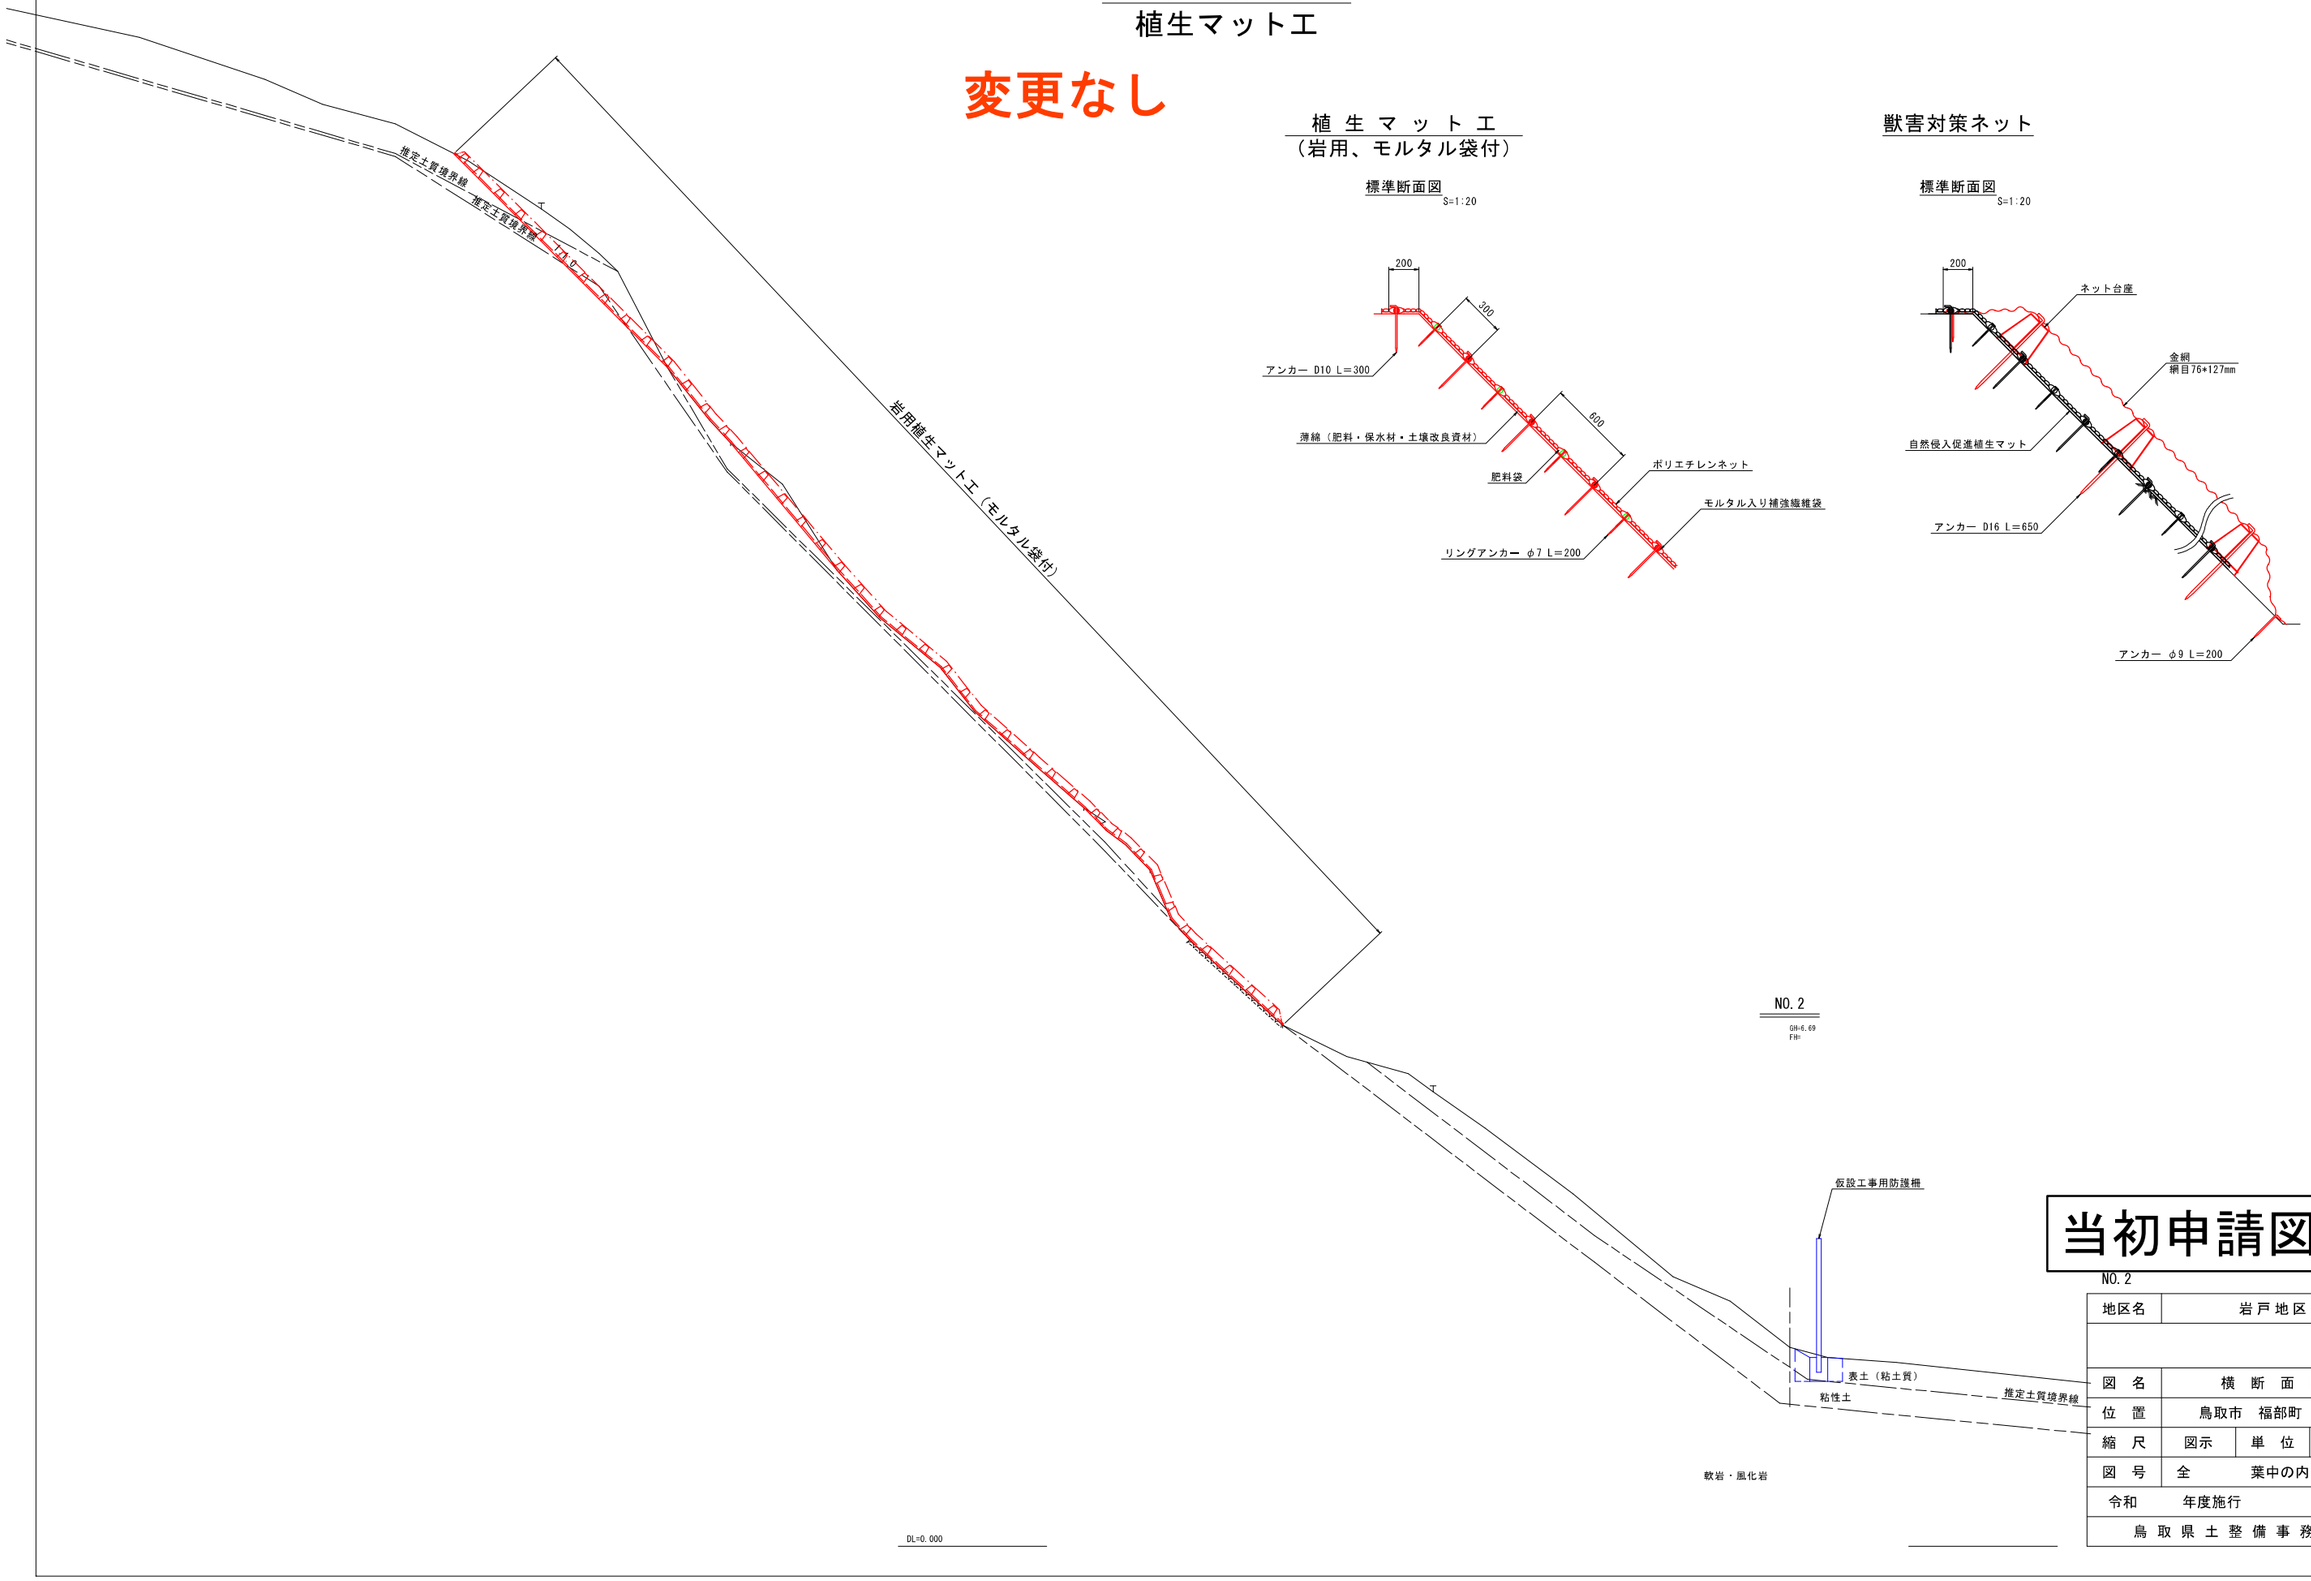

植 生 マ ッ ト 工
（岩用、モルタル袋付）

標準断面図 S=1:20

獣害対策ネット

標準断面図 S=1:20


当初申請図面

NO.2


地区名	岩戸地区		
図　名	横　断　面　図		
位　置	鳥取市　福部町　岩戸		
縮　尺	図示	単　位	M，MM
図　号	全　　葉中の内		
令和　　年度施行			鳥取県
鳥取県土整備事務所			

標準断面図
簡易吹付法枠工

変更なし

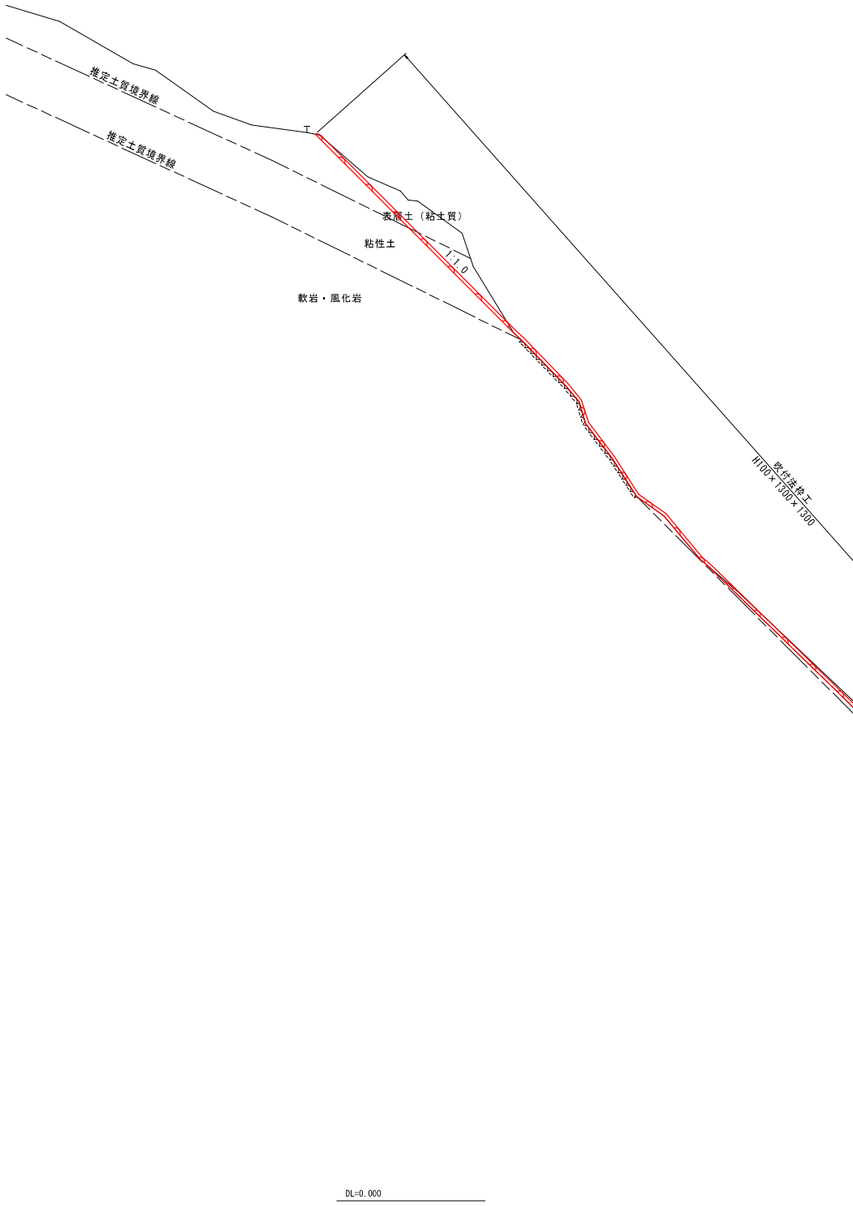

標準断面図
S=1:20

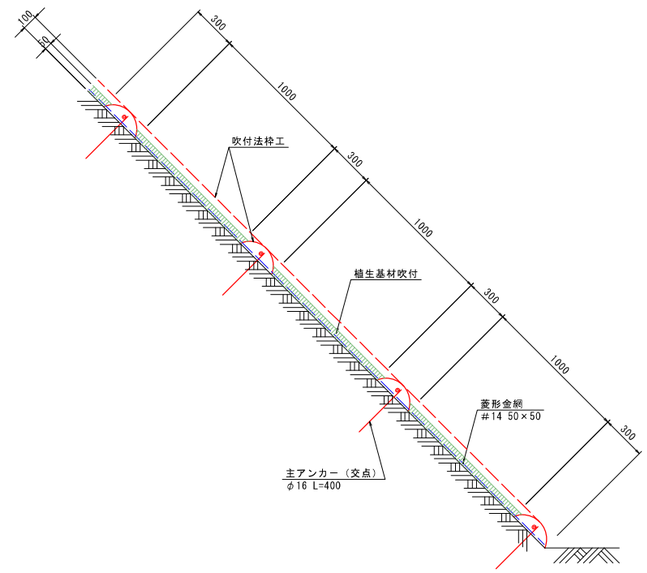

当初申請図面

NO.8


地区名	岩戸地区		
図　名	横　断　面　図		
位　置	鳥取市　福部町　岩戸		
縮　尺	図示	単　位	M，MM
図　号	全　　葉中の内		
令和　　年度施行			鳥取県
鳥取県土整備事務所			

標準断面図
現場吹付法枠工

S=1:200

変更箇所②

当初：簡易吹付法枠工
変更：現場吹付法枠工

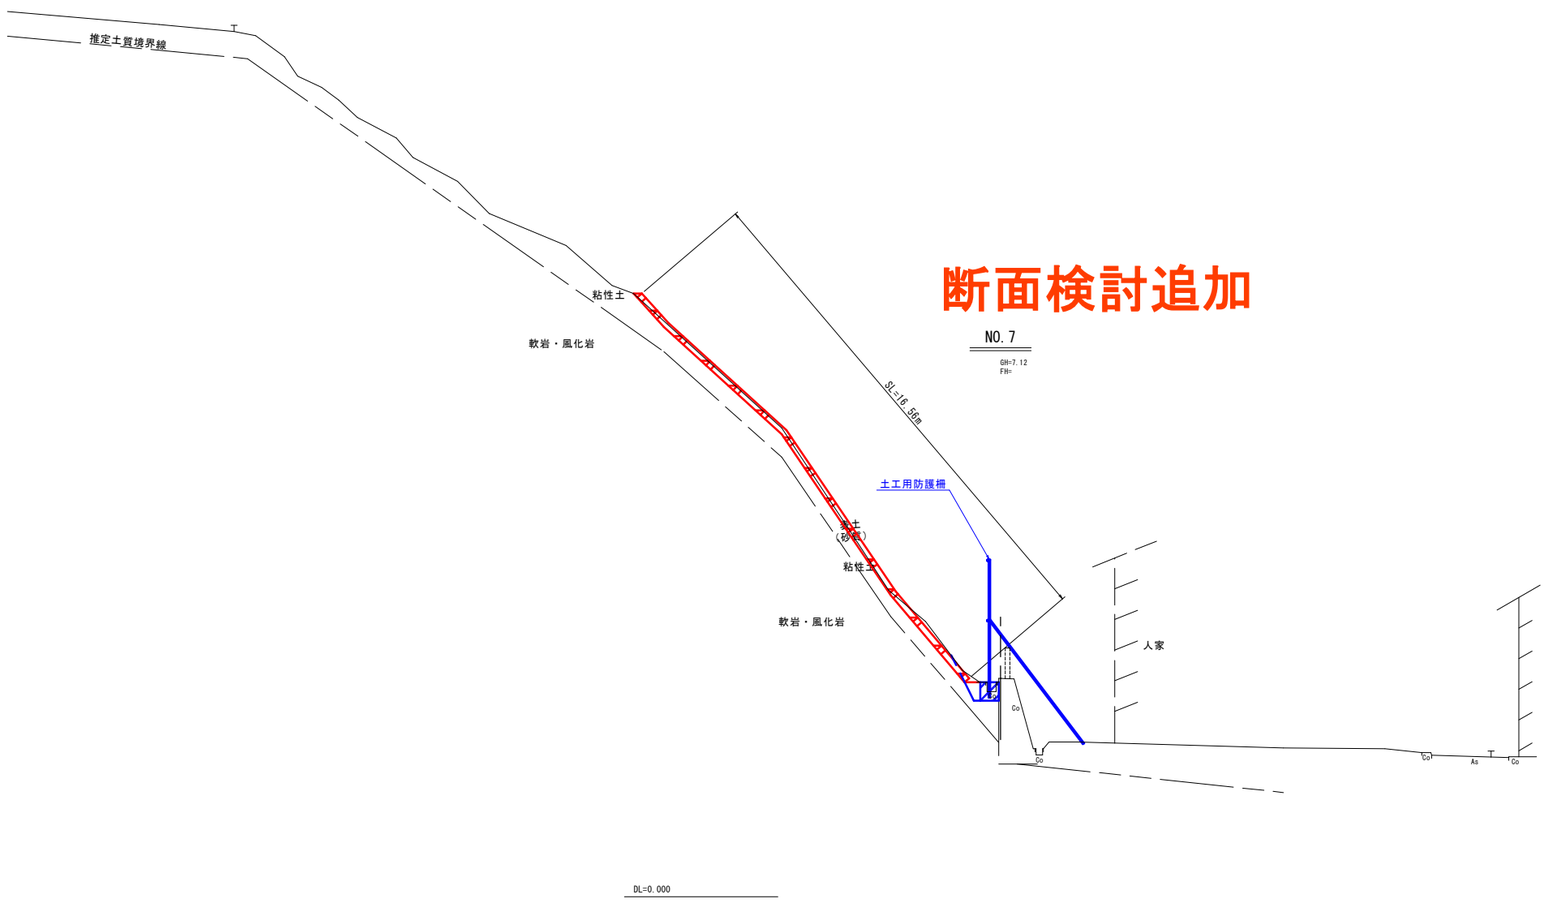


断面検討追加

NO.7

GH=7.12
FH=

標準断面図

S=1:50

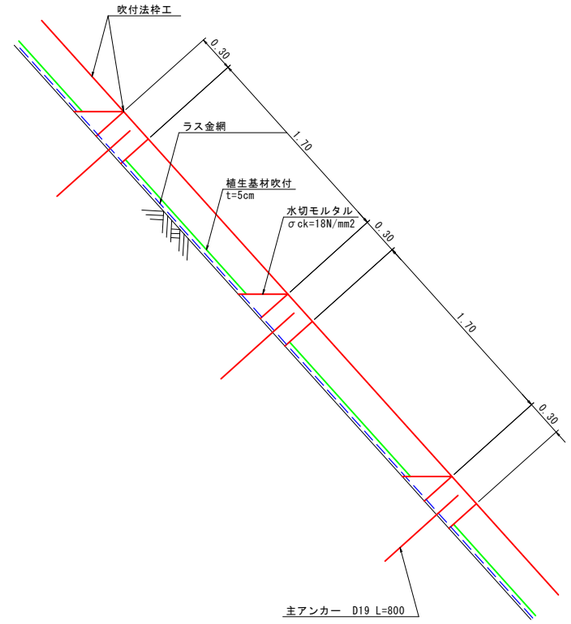

追加

変更申請図面

NO.7

地区名	岩戸地区		
図名	横断面図		
位置	鳥取市 福部町 岩戸		
縮尺	図示	単位	M
図号	全 葉中の内		
令和 年度施行			鳥取県
鳥取県土整備事務所			