
大沢川暗渠排水路定期点検（合同調査）平面図

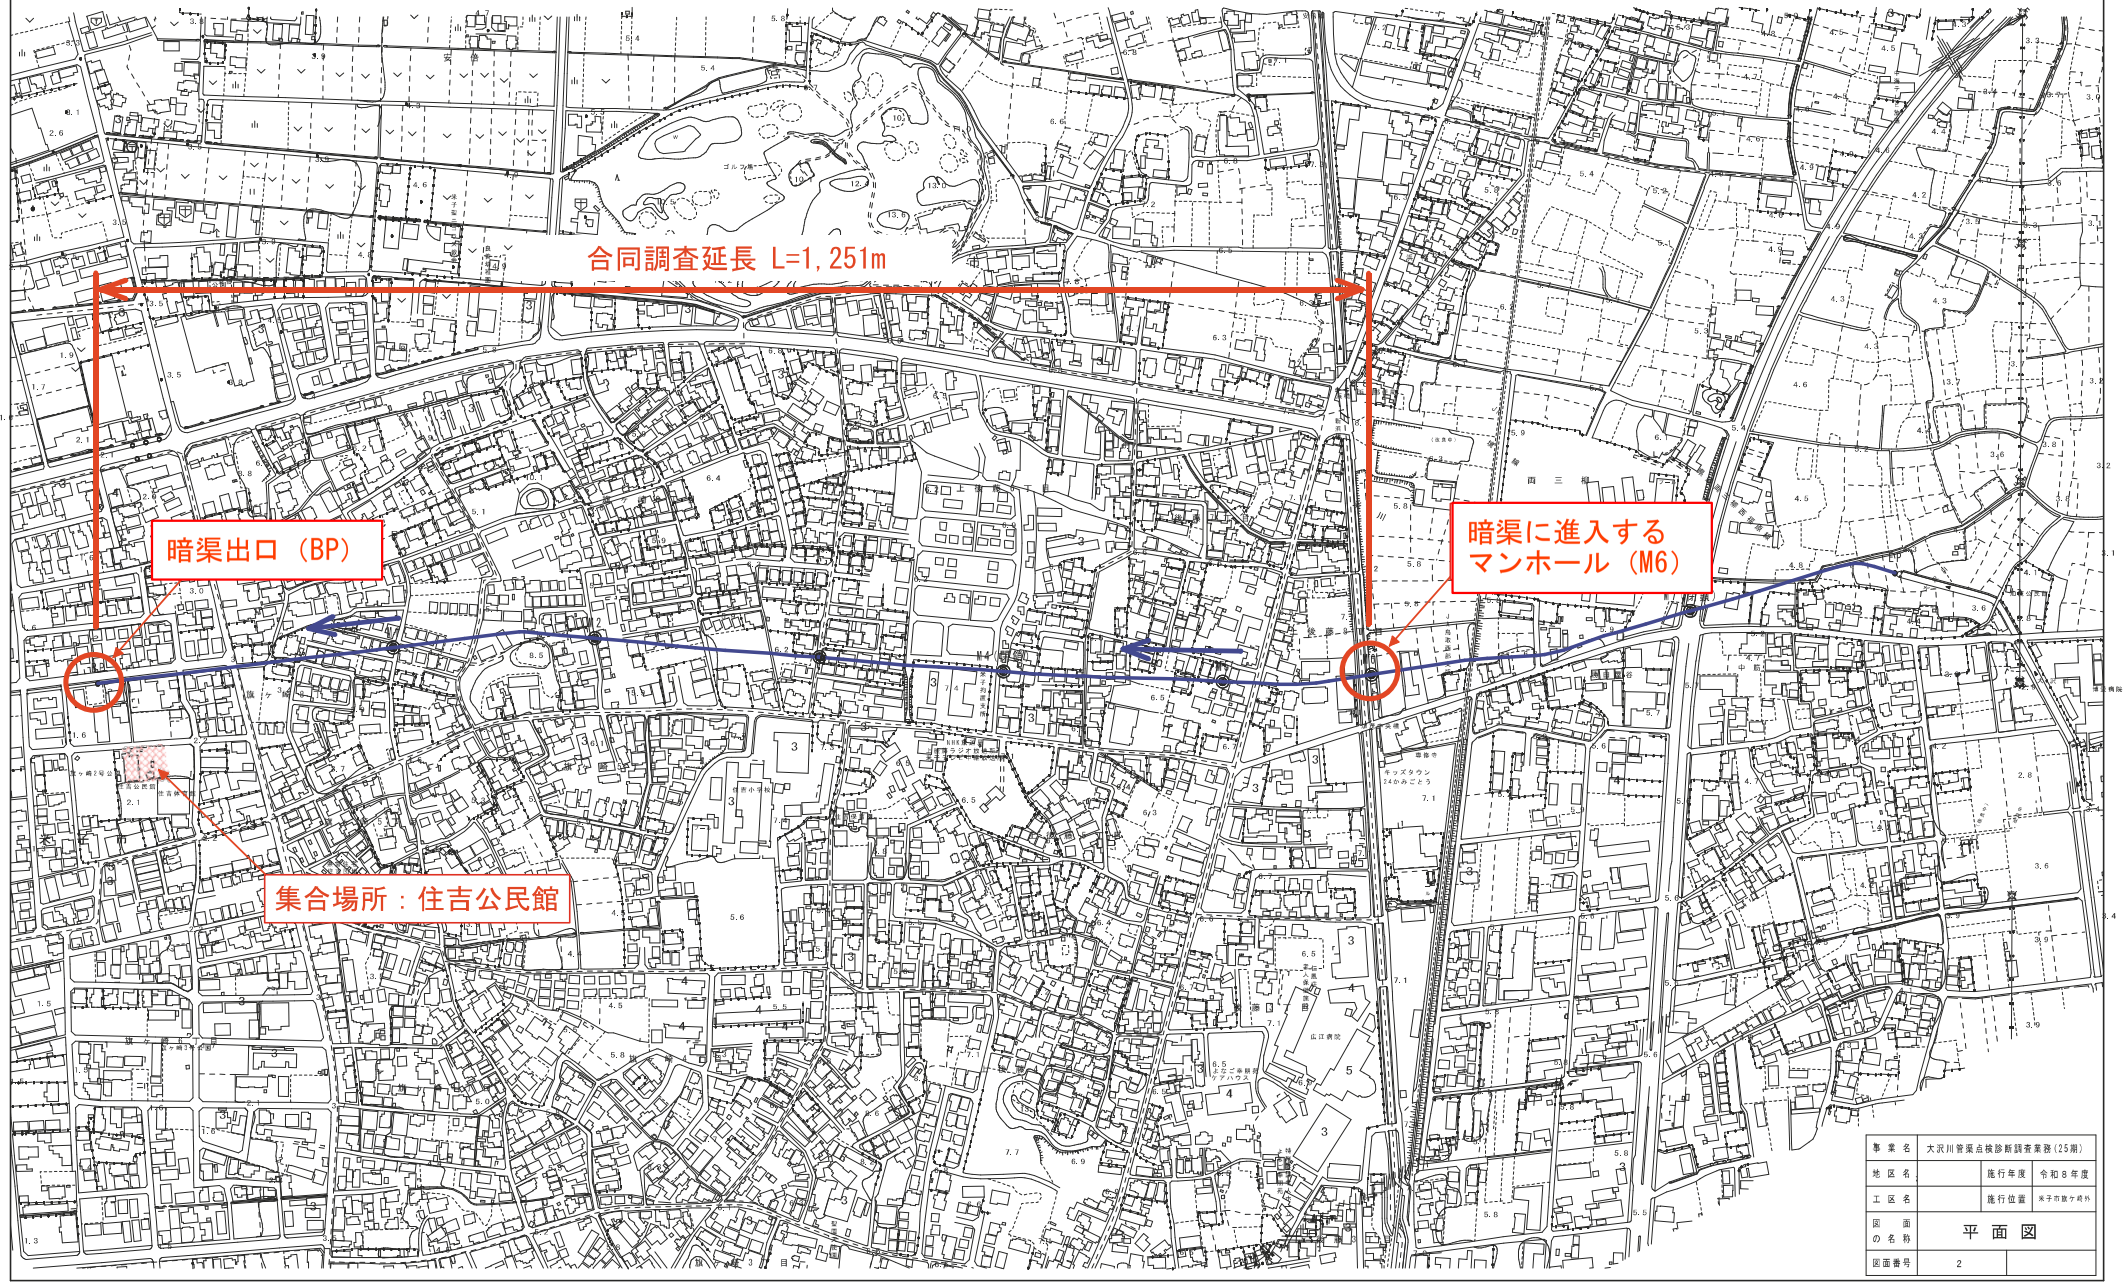

事業名	大沢川管渠点検診断調査業務（25期）		
地区名		施行年度	令和8年度
工区名		施行位置	米子市旧加茂町外
図面の名称	平面図		
図面番号	2		