


大沢川暗渠排水路定期点検（合同調査）平面図

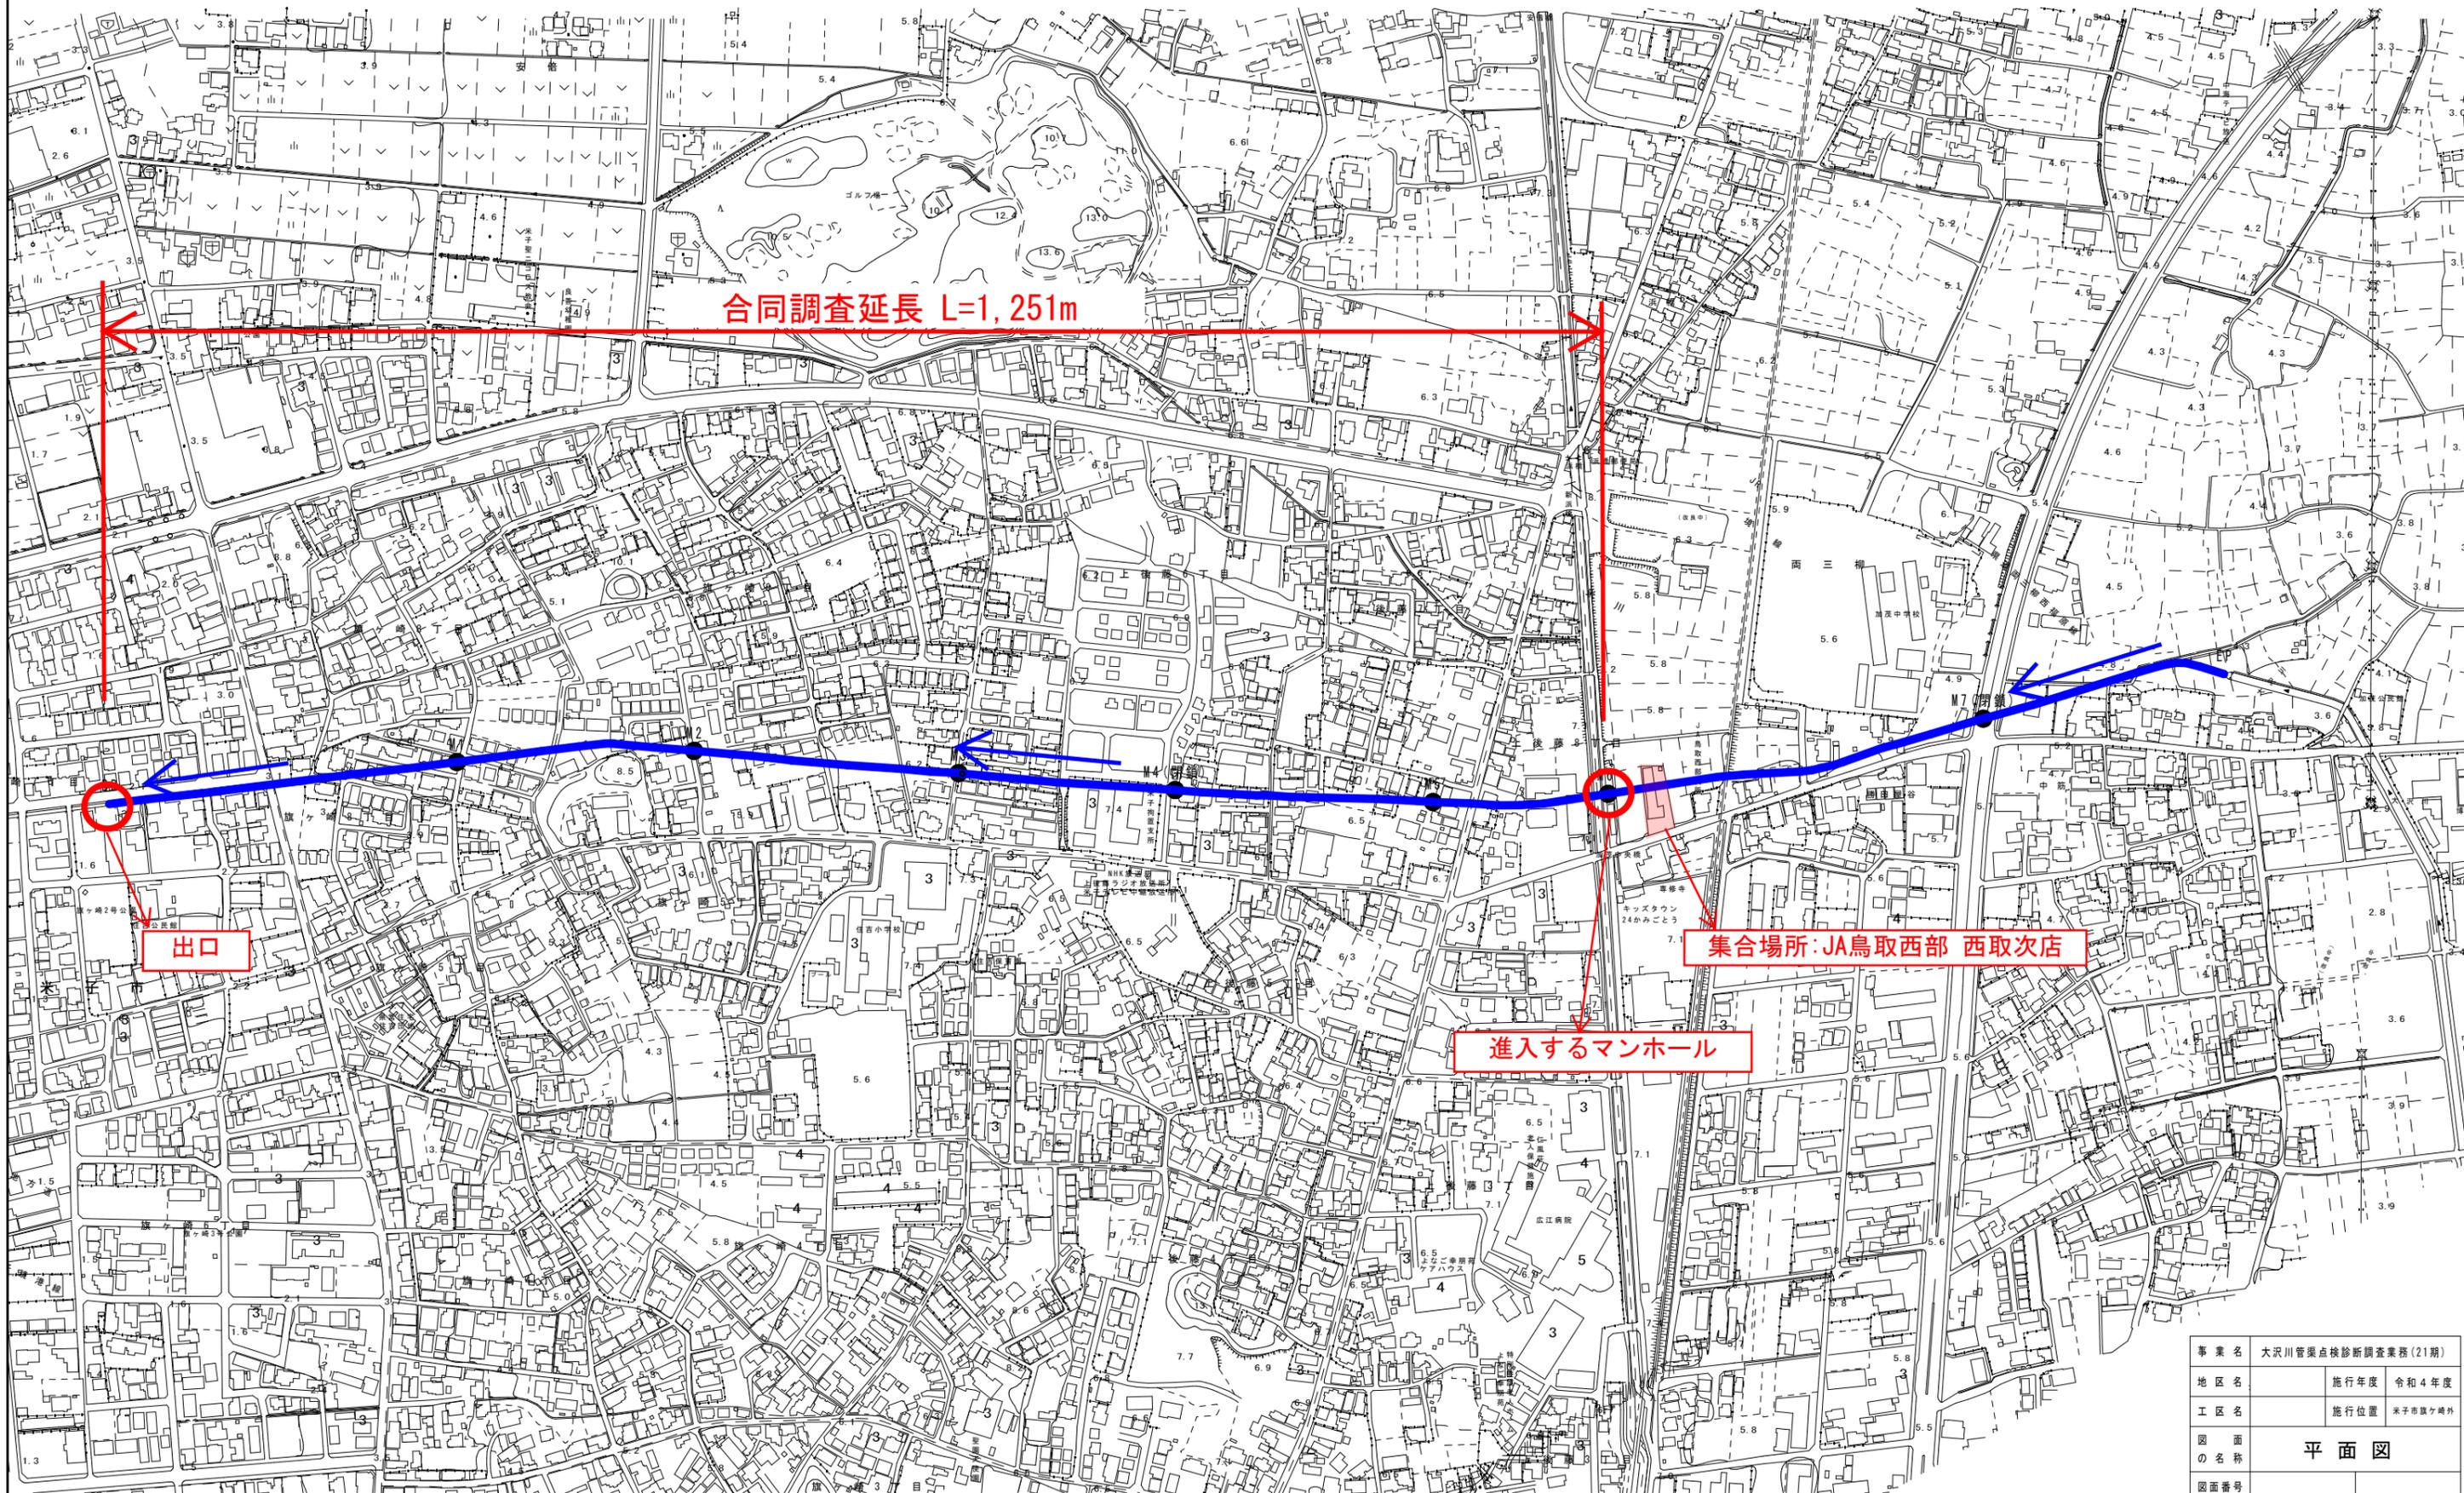

合同調査延長 L=1, 251m

出口

進入するマンホール

集場所: JA鳥取西部 西取次店

事業名	大沢川管渠点検診断調査業務(21期)	
地区名	施行年度	令和4年度
工区名	施行位置	米子市旗ヶ崎外
図面の名称	平面図	
図面番号		