


合同調査平面図

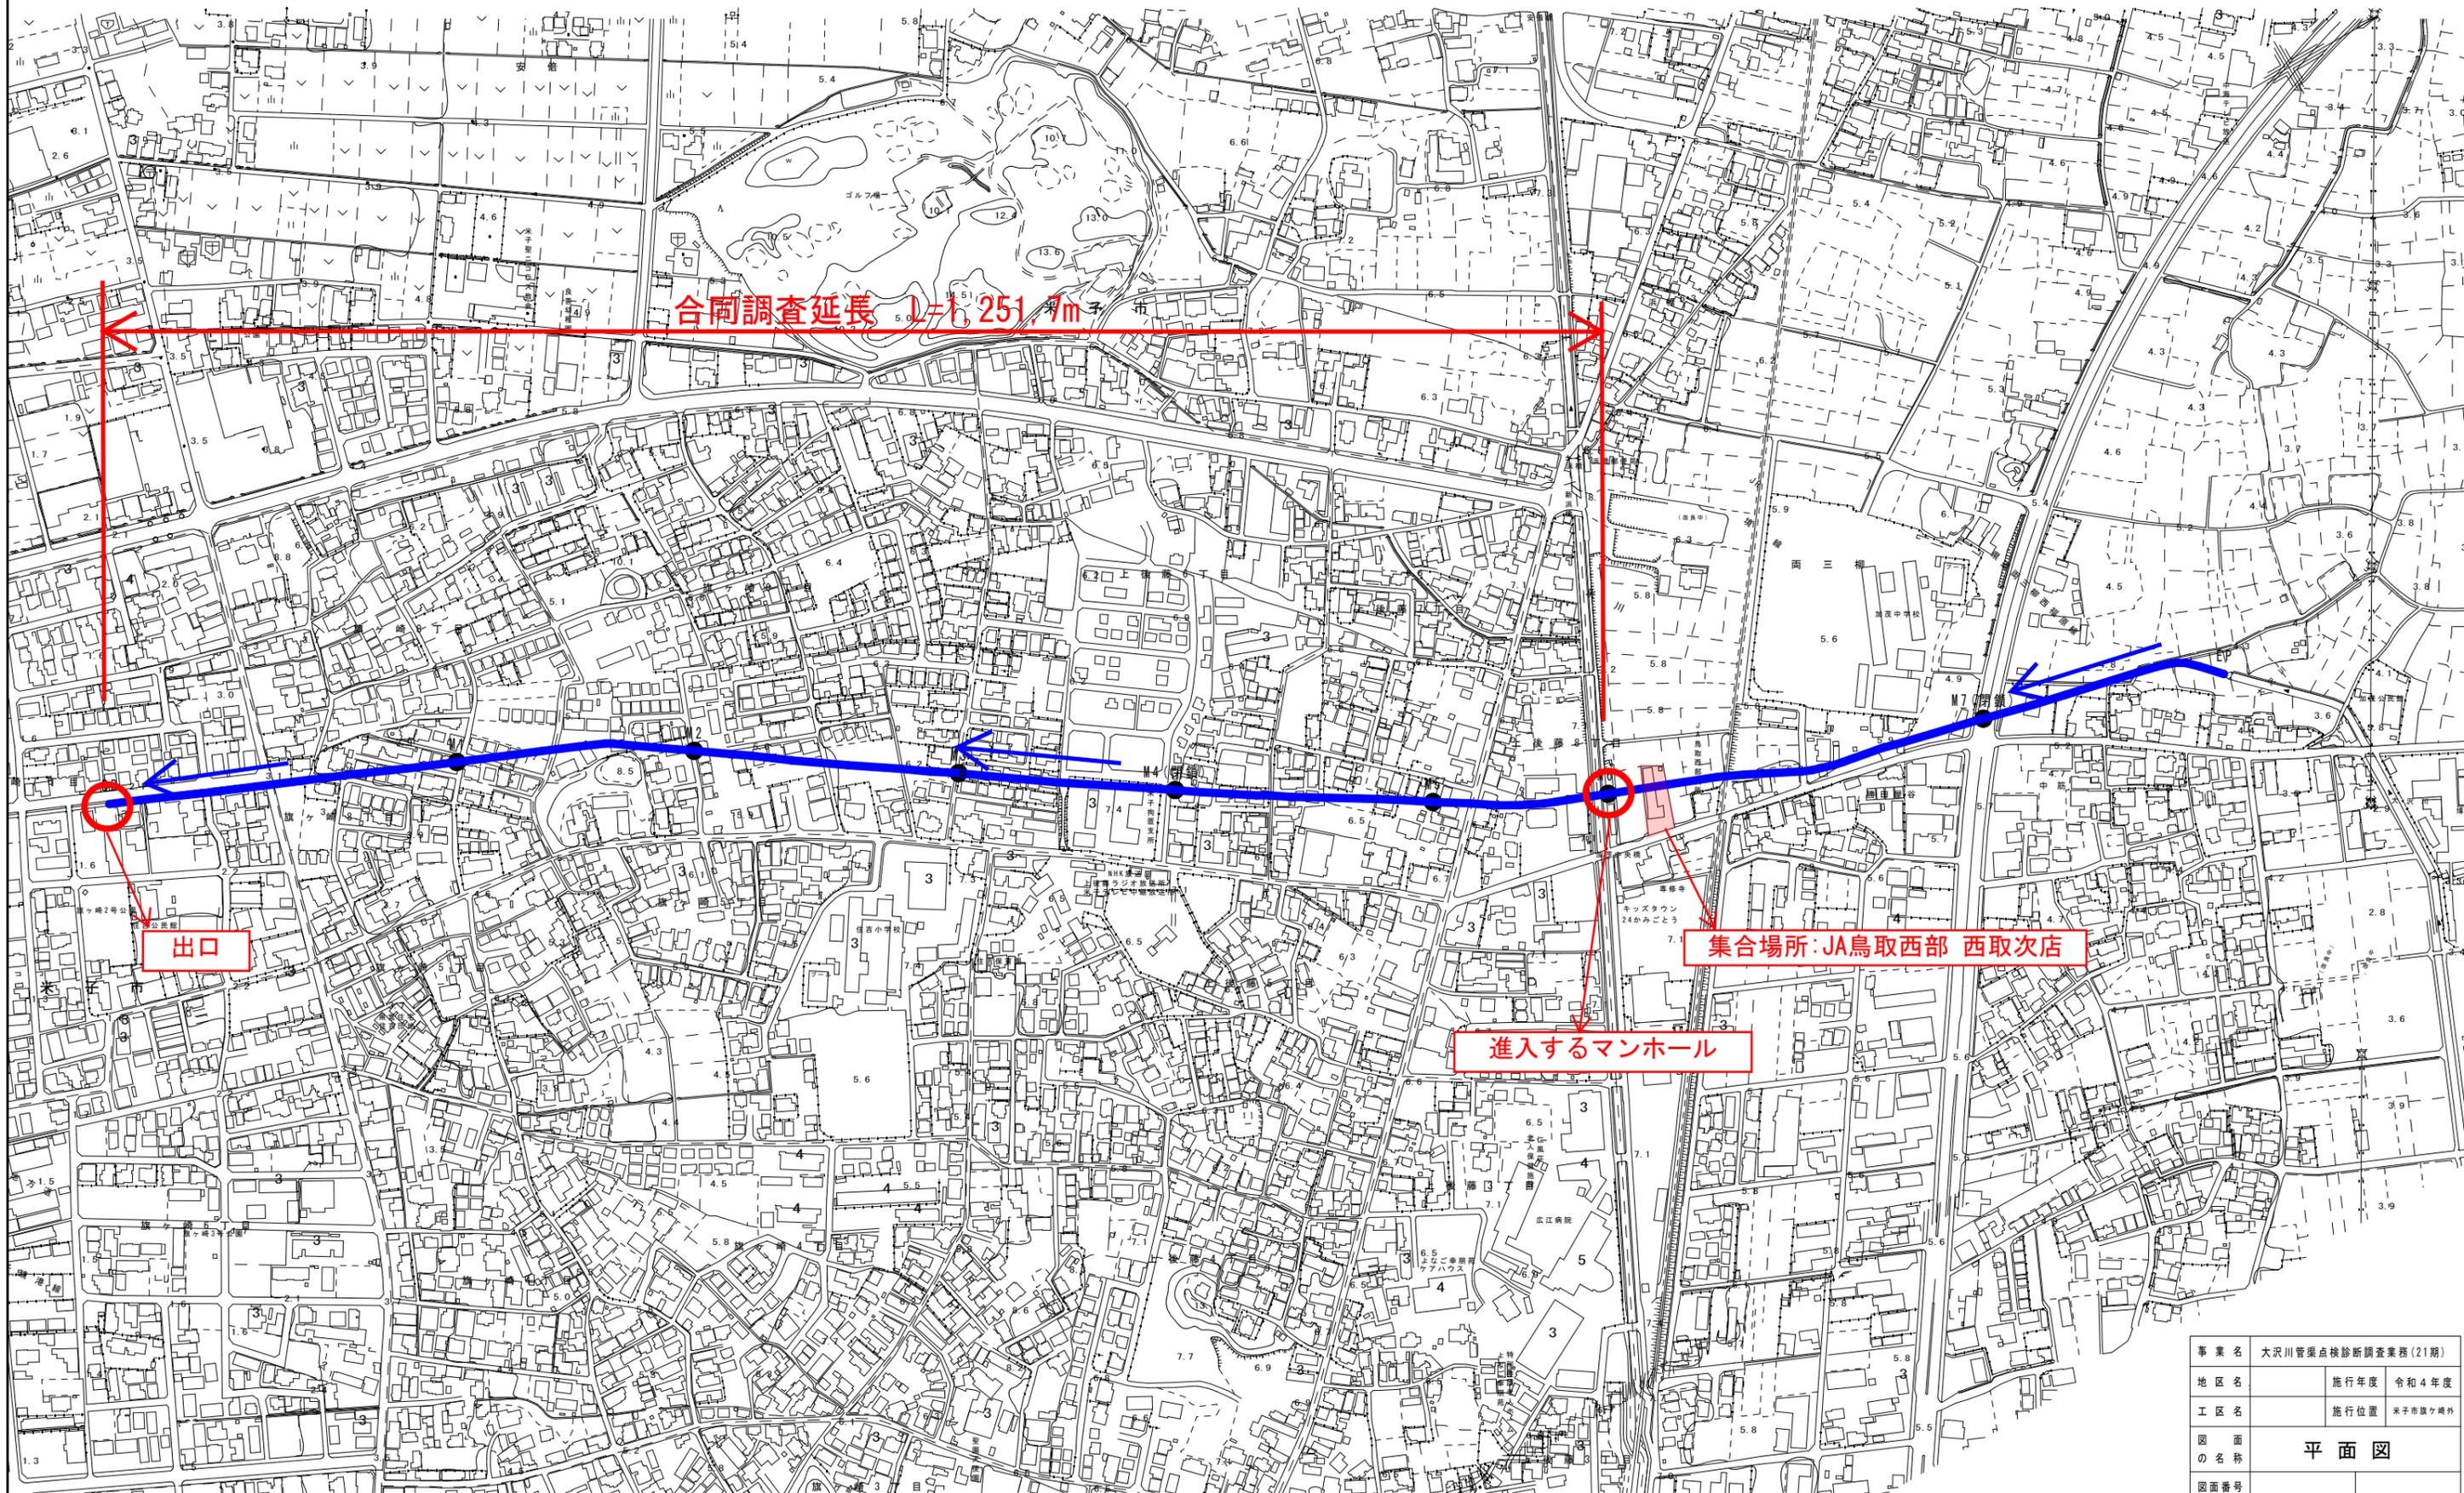

事業名	大沢川管渠点検診断調査業務(21期)	
地区名	施行年度	令和4年度
工区名	施行位置	米子市旗ヶ崎外
図面の名称	平面図	
図面番号		