
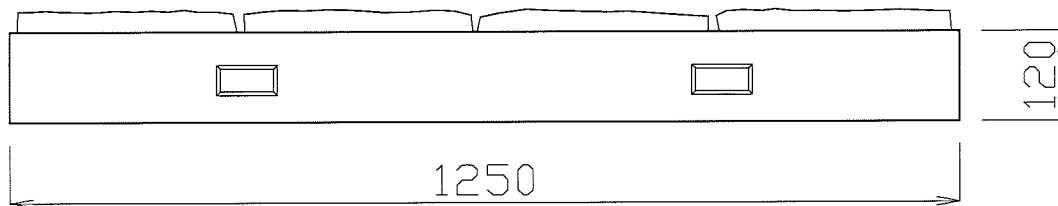
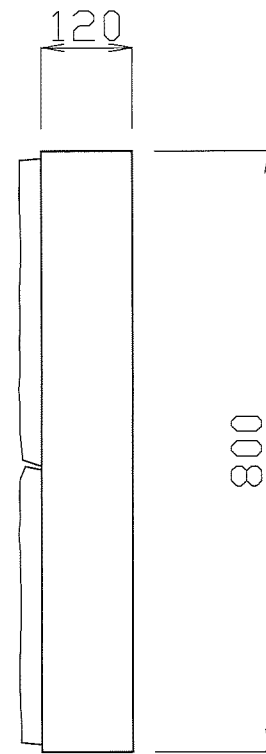


GP張りブロック製品図

1250×800×120

S=1:10

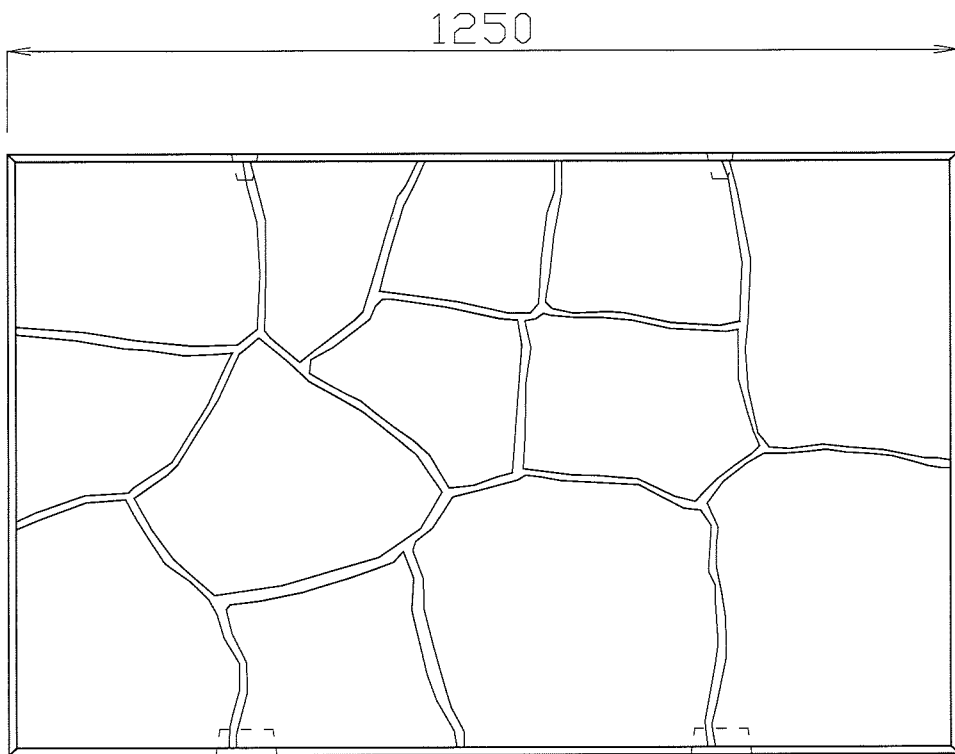

名称	GP張りブロック		
	1250×800×120		
日付	20071001	縮尺	図示
図番		承認	作図
会社名	郡家コンクリート工業株式会社		