
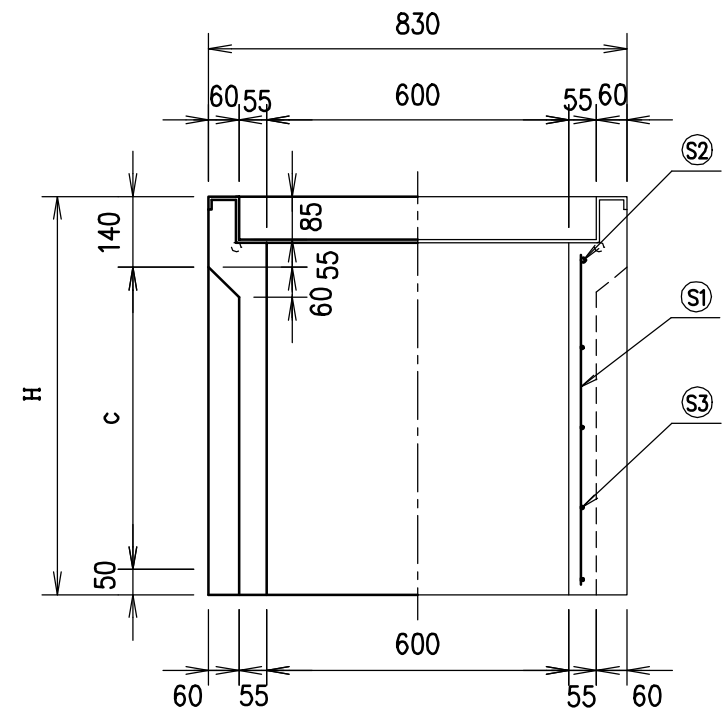


9

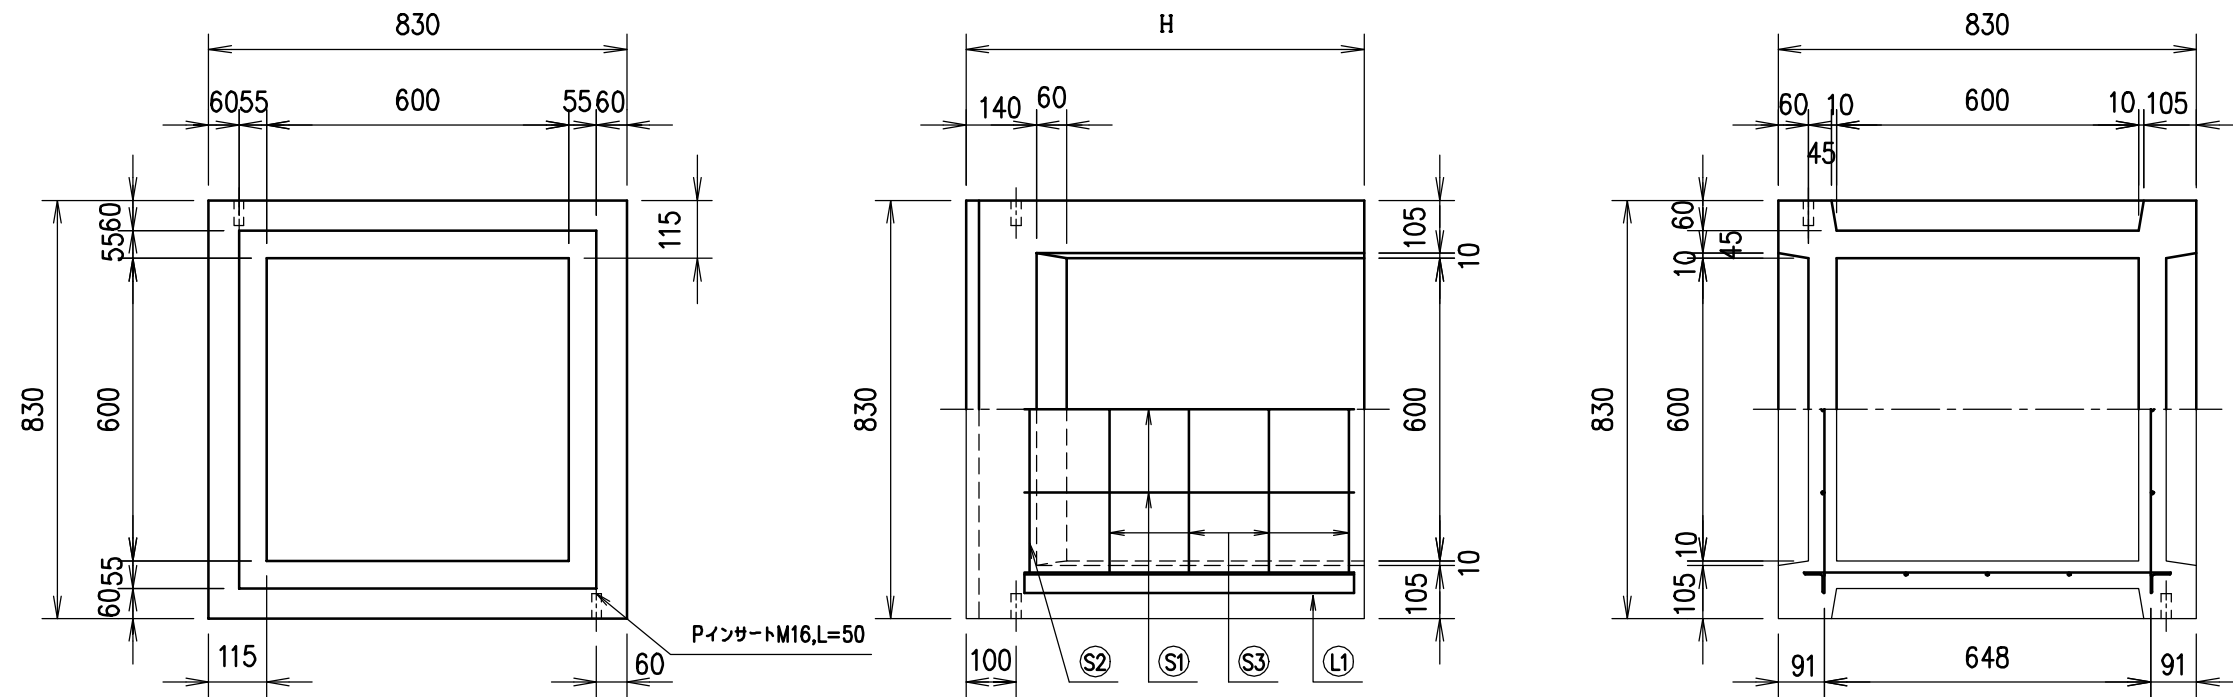

呼び名	各部の寸法(mm)		側壁部鉄筋								製品質量(kg)
			L1		S1		S2		S3		
	c	H	断面寸法	本数	径	本数	径	本数	径	本数	
600 x 600 x 400	400	590	等辺山形鋼 40x40x3	4	D6	12	D10	4	φ4	12	280
500	500	690									325
600	600	790									370
700	700	890									410
800	800	990									455
900	900	1090									500
1000	1000	1190									540
1100	1100	1290									585
1200	1200	1390									625
1300	1300	1490									670
1400	1400	1590									715
1500	1500	1690									760
											40x40x5

※コンクリートの設計基準強度 350kgf/cm<sup>2</sup>

名称	CH-II 可変側溝 集水樹			規格	600型	
年月日	H11.6.1	縮尺	1/15	区分	規格寸法一覧表	図番 H-00001108