道　路　台　帳　平　面　図

鳥　取　県

調整年月	平成２２年３月	図面縮尺	１：1000	路線コード	15-482	道路種別	国道	路線名	４８２号	区間	129-8 ～ 131-0	図面番号	135-133

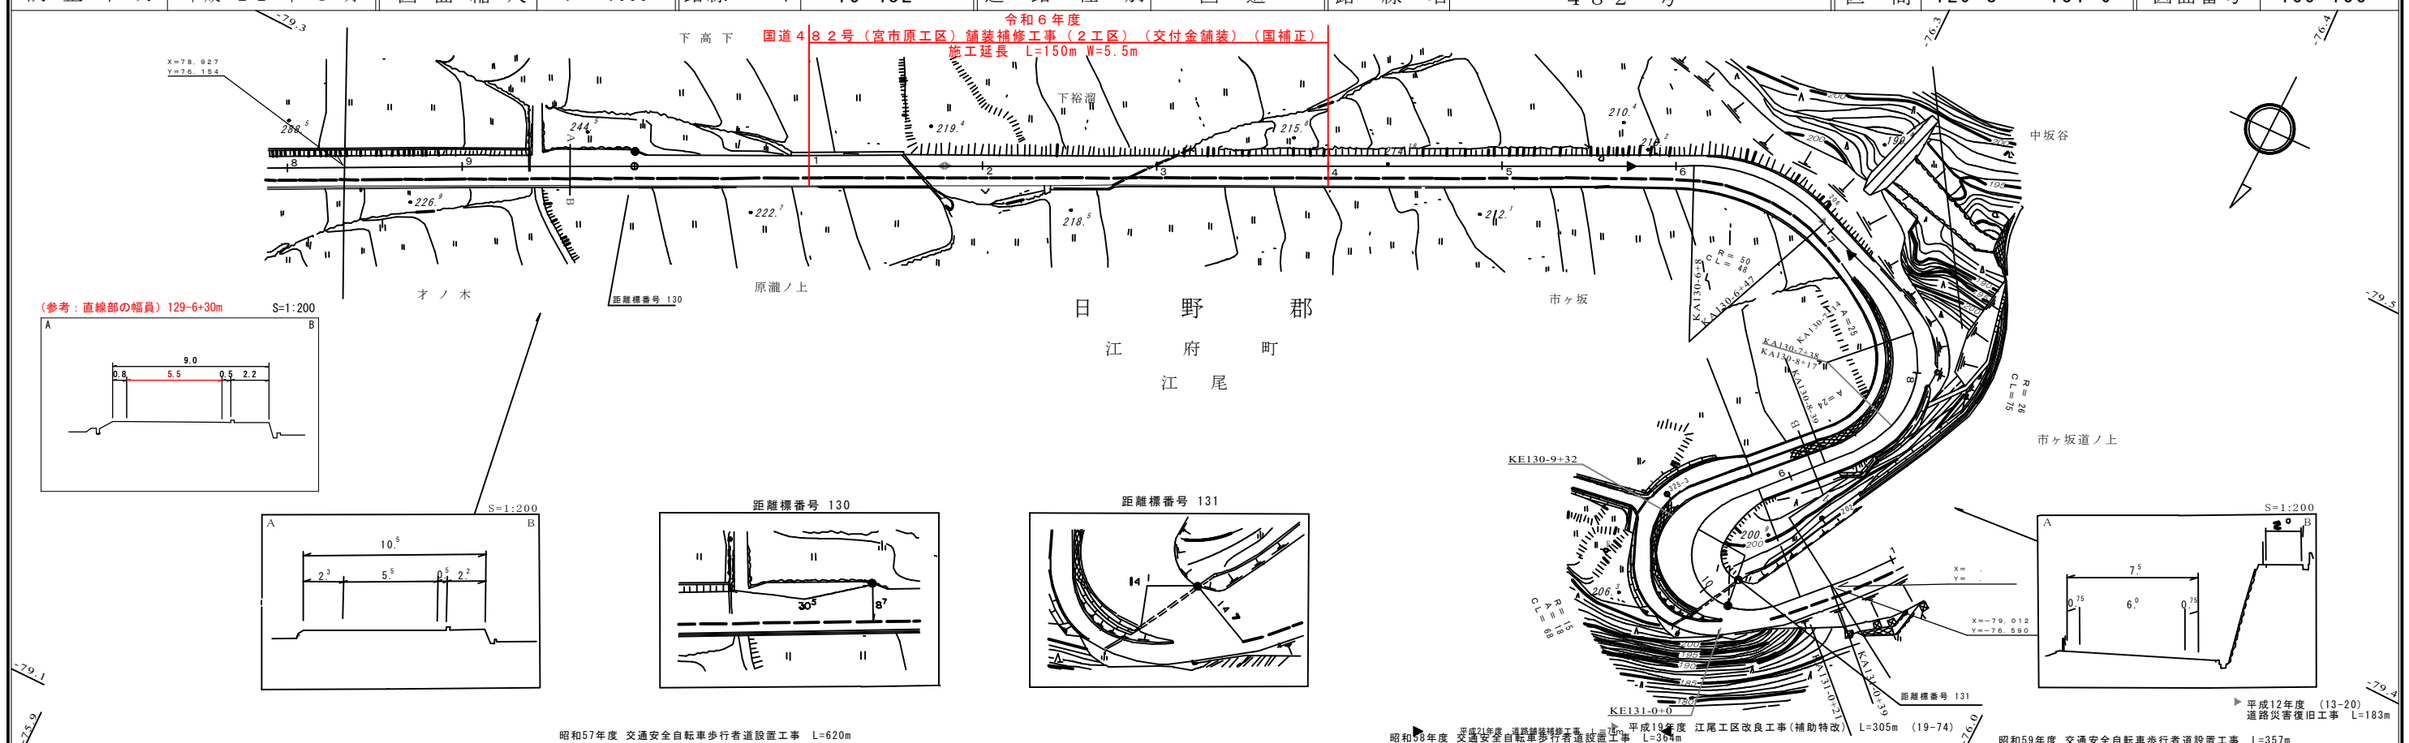

車道幅員	W＝5.5	W＝6.0
路面種別	A	
縦断勾配	4.7% 219.6 5.2% 207.6 3.7% 205.4 6.4% 201.8 2.7% 200.6 6.9%	
距離程	130-2+16　130-6+46　130-8+1　130-9+6　130-10+6　130-8+17	

サンイン技術コンサルタント株式会社
株式会社　アートスペース
株式会社　日新コンサルタント

この地図は、建設省国土地理院長の承認を得て、同院所管の測量標及び測量成果を使用して調製したものである。　（承認番号）昭55　中公第44号