

鳥
取
港

5-1-5,000

西浜航路

千代航路


航路・泊地浚渫
V=12,000m3

泊地

⑧ゼロ県債 実施設計

| | |
|-------|---------------------|
| 測量者 | 東京湾海軍測量所 |
| 図 紙 | 海防行政要図 |
| 位 置 | 鳥取市東部・泊地 |
| 縮 尺 | 1:5,000 単位 米 |
| 圖 名 | 海中防内 |
| 年 月 | 平成 22 年 3 月 31 日 現在 |
| 製 図 者 | 鳥取海軍事務所 |

浚渫標準断面図 S=1:200

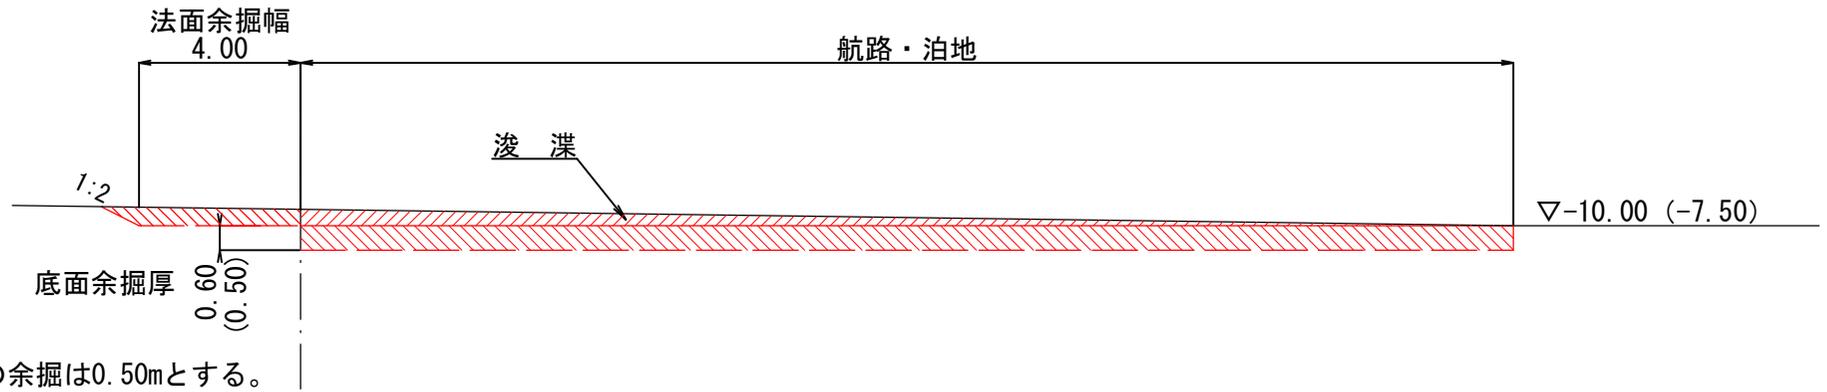

※当初設計においては、過年度実績より土厚1m未満を見込む。

養浜位置図 (鳥取砂丘沖)

運搬距離 4km V=12,000m³

養浜場所
鳥取港鳥ヶ島灯台を基点とし、
方位78° 00' 00" 距離4,250mの
点を中心とする半径70mの範囲内



養浜場所 (座標)
X=-49904.703
Y=-9268.546

航路・泊地浚渫

基点 (鳥ヶ島灯台)
北緯 35° 32' 54"
東経 134° 11' 02"

鳥取砂丘

千代川

千代川

防波堤(第1号)

防波堤(第2号)

防波堤

防波堤

