


鳥取県立産業人材育成センター倉吉校バリアフリー化ほか工事に係る実施設計委託


- A-01 付近案内図、配置図、改修概要
- A-02 【本館棟】改修前各階平面図
- A-03 【本館棟】改修後各階平面図
- A-04 【実習棟】改修前平面図
- A-05 【実習棟】改修後平面図
- A-06 【コンピューター制御技術科実習棟】改修後1階平面図
- A-07 【体育館棟】改修後平面図
- M-01 【実習棟】冷房設備 平面図
- M-02 【実習棟】木造建築科 エアコン設置参考図

 鳥取県	業務名称	産業人材育成センター倉吉校バリアフリー化ほか工事に係る実施設計委託	SCALE	DATE	鳥取県総務部営繕課	課長	参事	課長補佐	係長	担当	年度	所課コード	施設コード	図面No.
	図名	表紙		R6.5							R6			A-00

産業人材育成センター倉吉校（倉吉市福庭町2丁目）




付近案内図

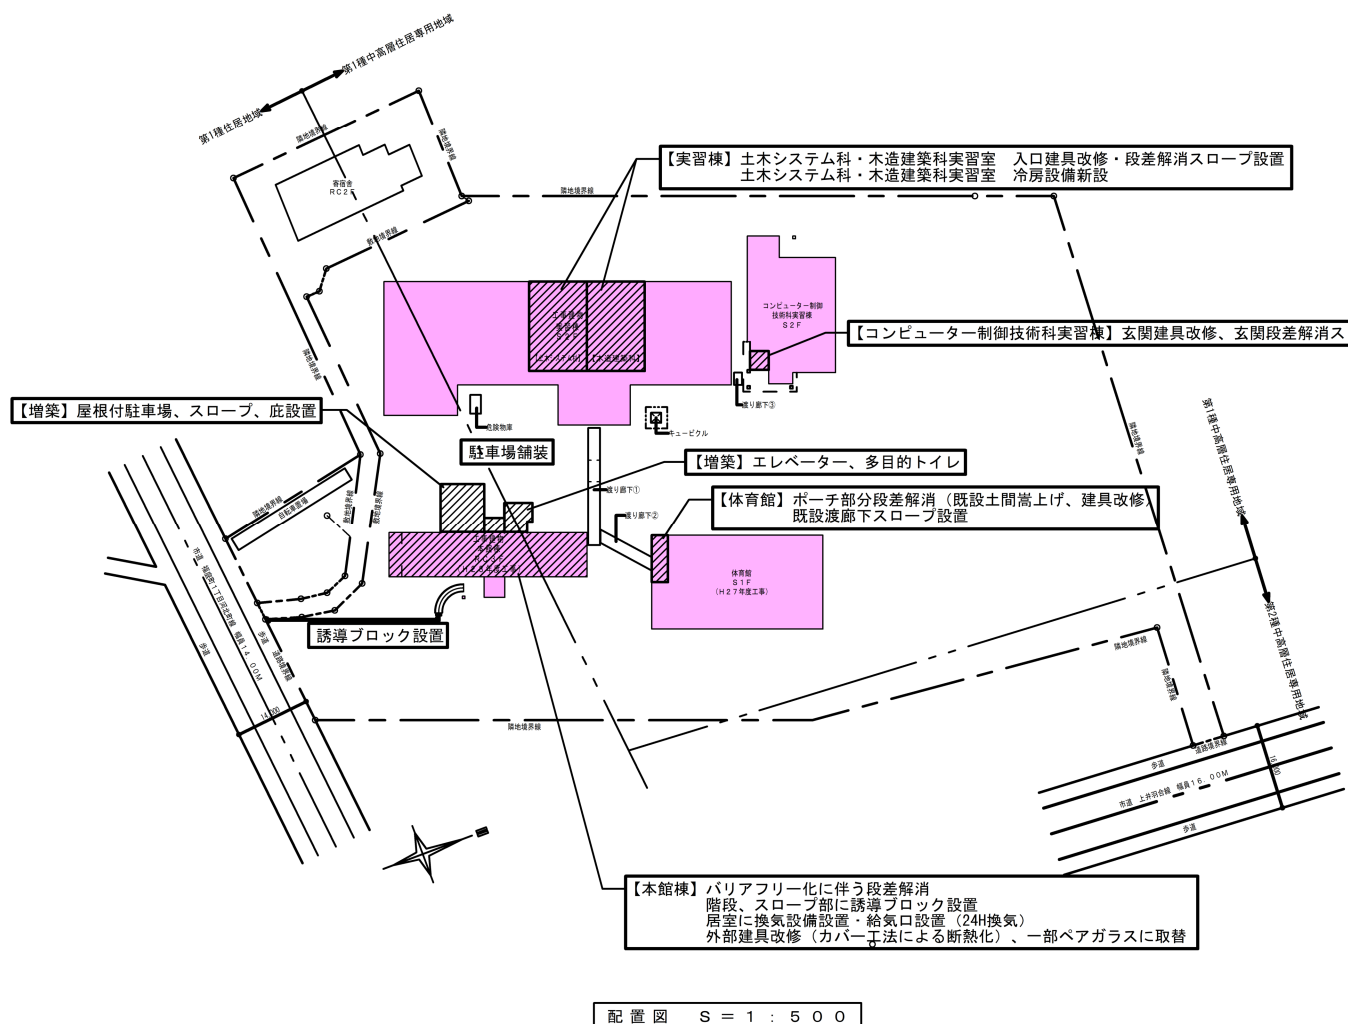


配置図 S = 1 : 5 0 0


- バリアフリー化ほか工事概要**
- 本館棟**
- ・エレベーター棟（多目的トイレ共）を増築（S造3階 延床面積：80㎡程度）
 - ・ハトル駐車場（2台分）を整備し、スロープを新設
 - ・外部建具改修（断熱サッシ、一部建具はガラスのみペアガラスに改修）
 - ・2階コンピューター棟、3階視聴覚室の段差解消
 - ・階段：点字ブロック設置
 - ・玄関ホーチ：誘導ブロック設置
 - ・1階居室：換気扇設置（24H換気）
 - ・各居室：給気口新設（24H換気）
 - ・エレベーター：ロープ式、車いす兼用、積載量900kg（13人乗り） 速度45m/min VVVF方式
- 実習棟**
- ・土木システム実習室：入口建具改修、スロープ新設、冷暖房設備新設
 - ・木造建築科実習室：入口建具改修、スロープ新設、冷暖房設備新設
- コンピューター制御技術科実習棟**
- ・玄関段差解消（玄関土間スロープ設置、建具改修）
- 体育館**
- ・体育館入口部分段差解消（玄関土間嵩上げ、建具改修）
 - ・渡廊下スロープ設置

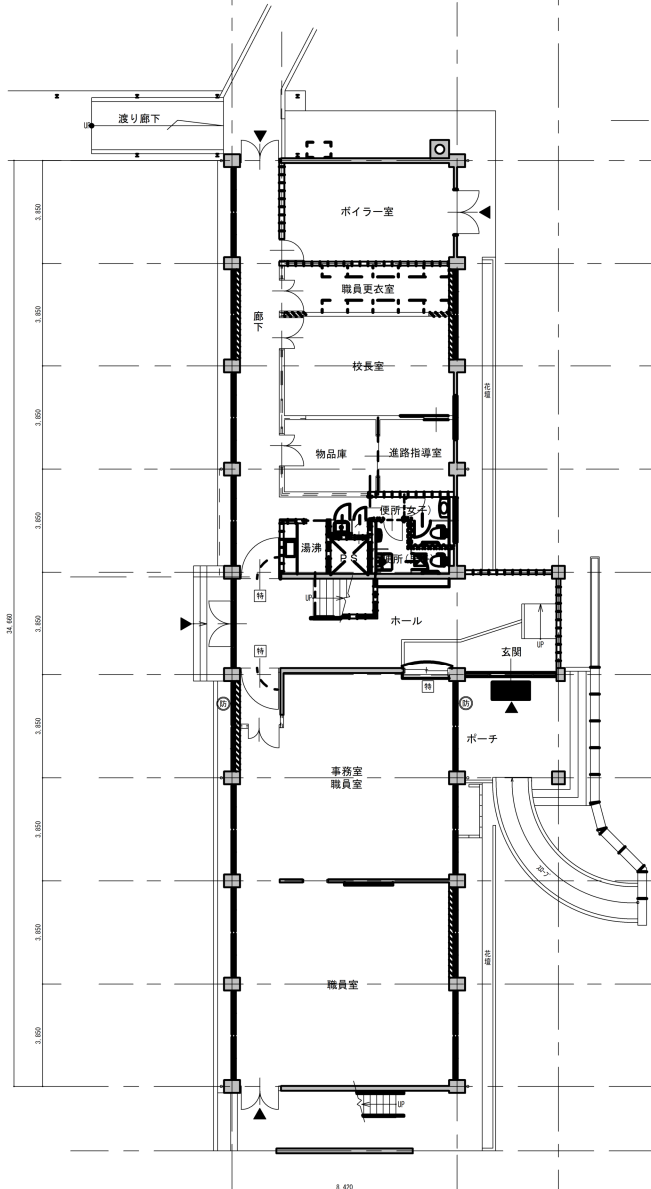


【本館棟】改修前1階平面図 S=1:100

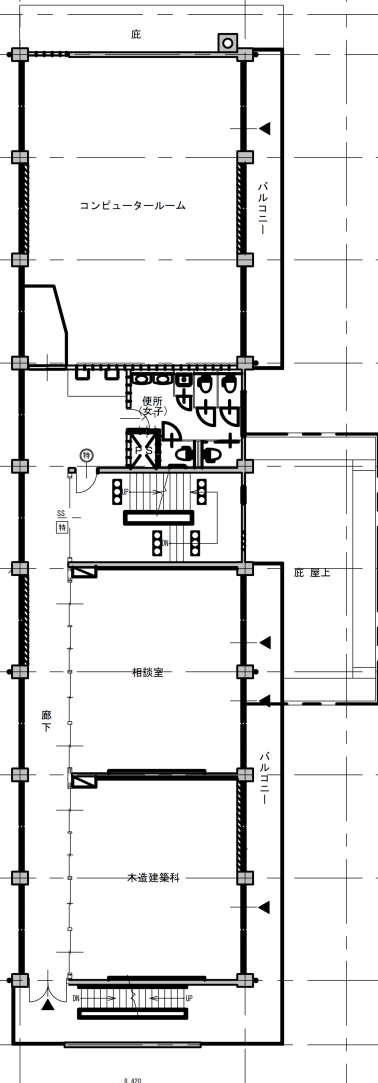


【本館棟】改修前2階平面図 S=1:100

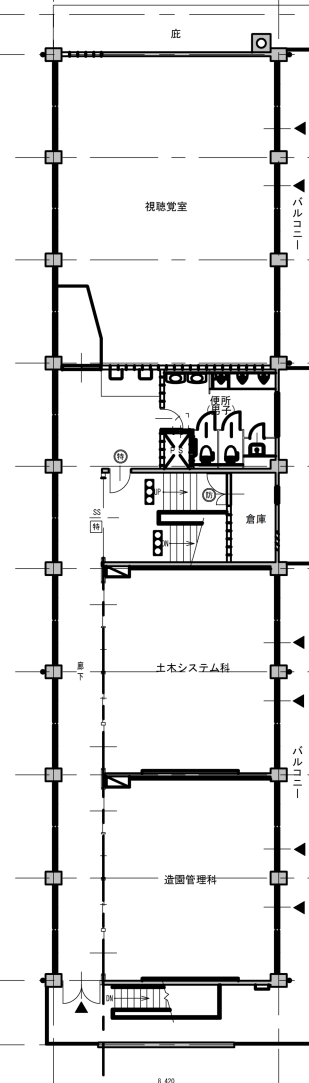


【本館棟】改修前3階平面図 S=1:100

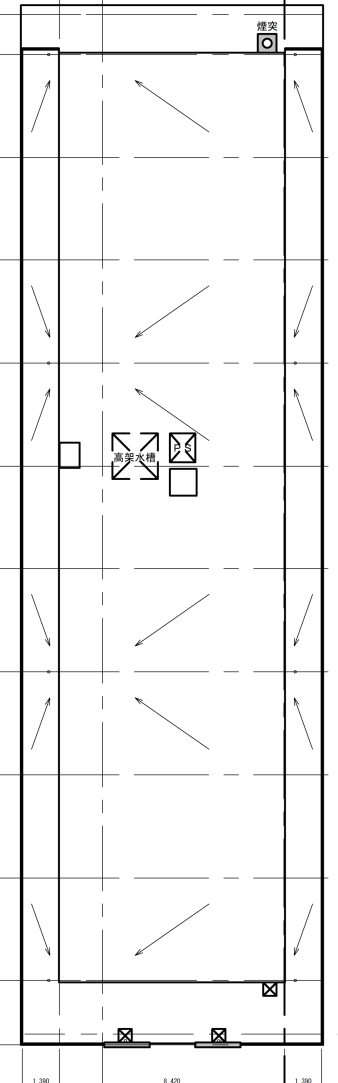


【本館棟】改修前R階平面図 S=1:100

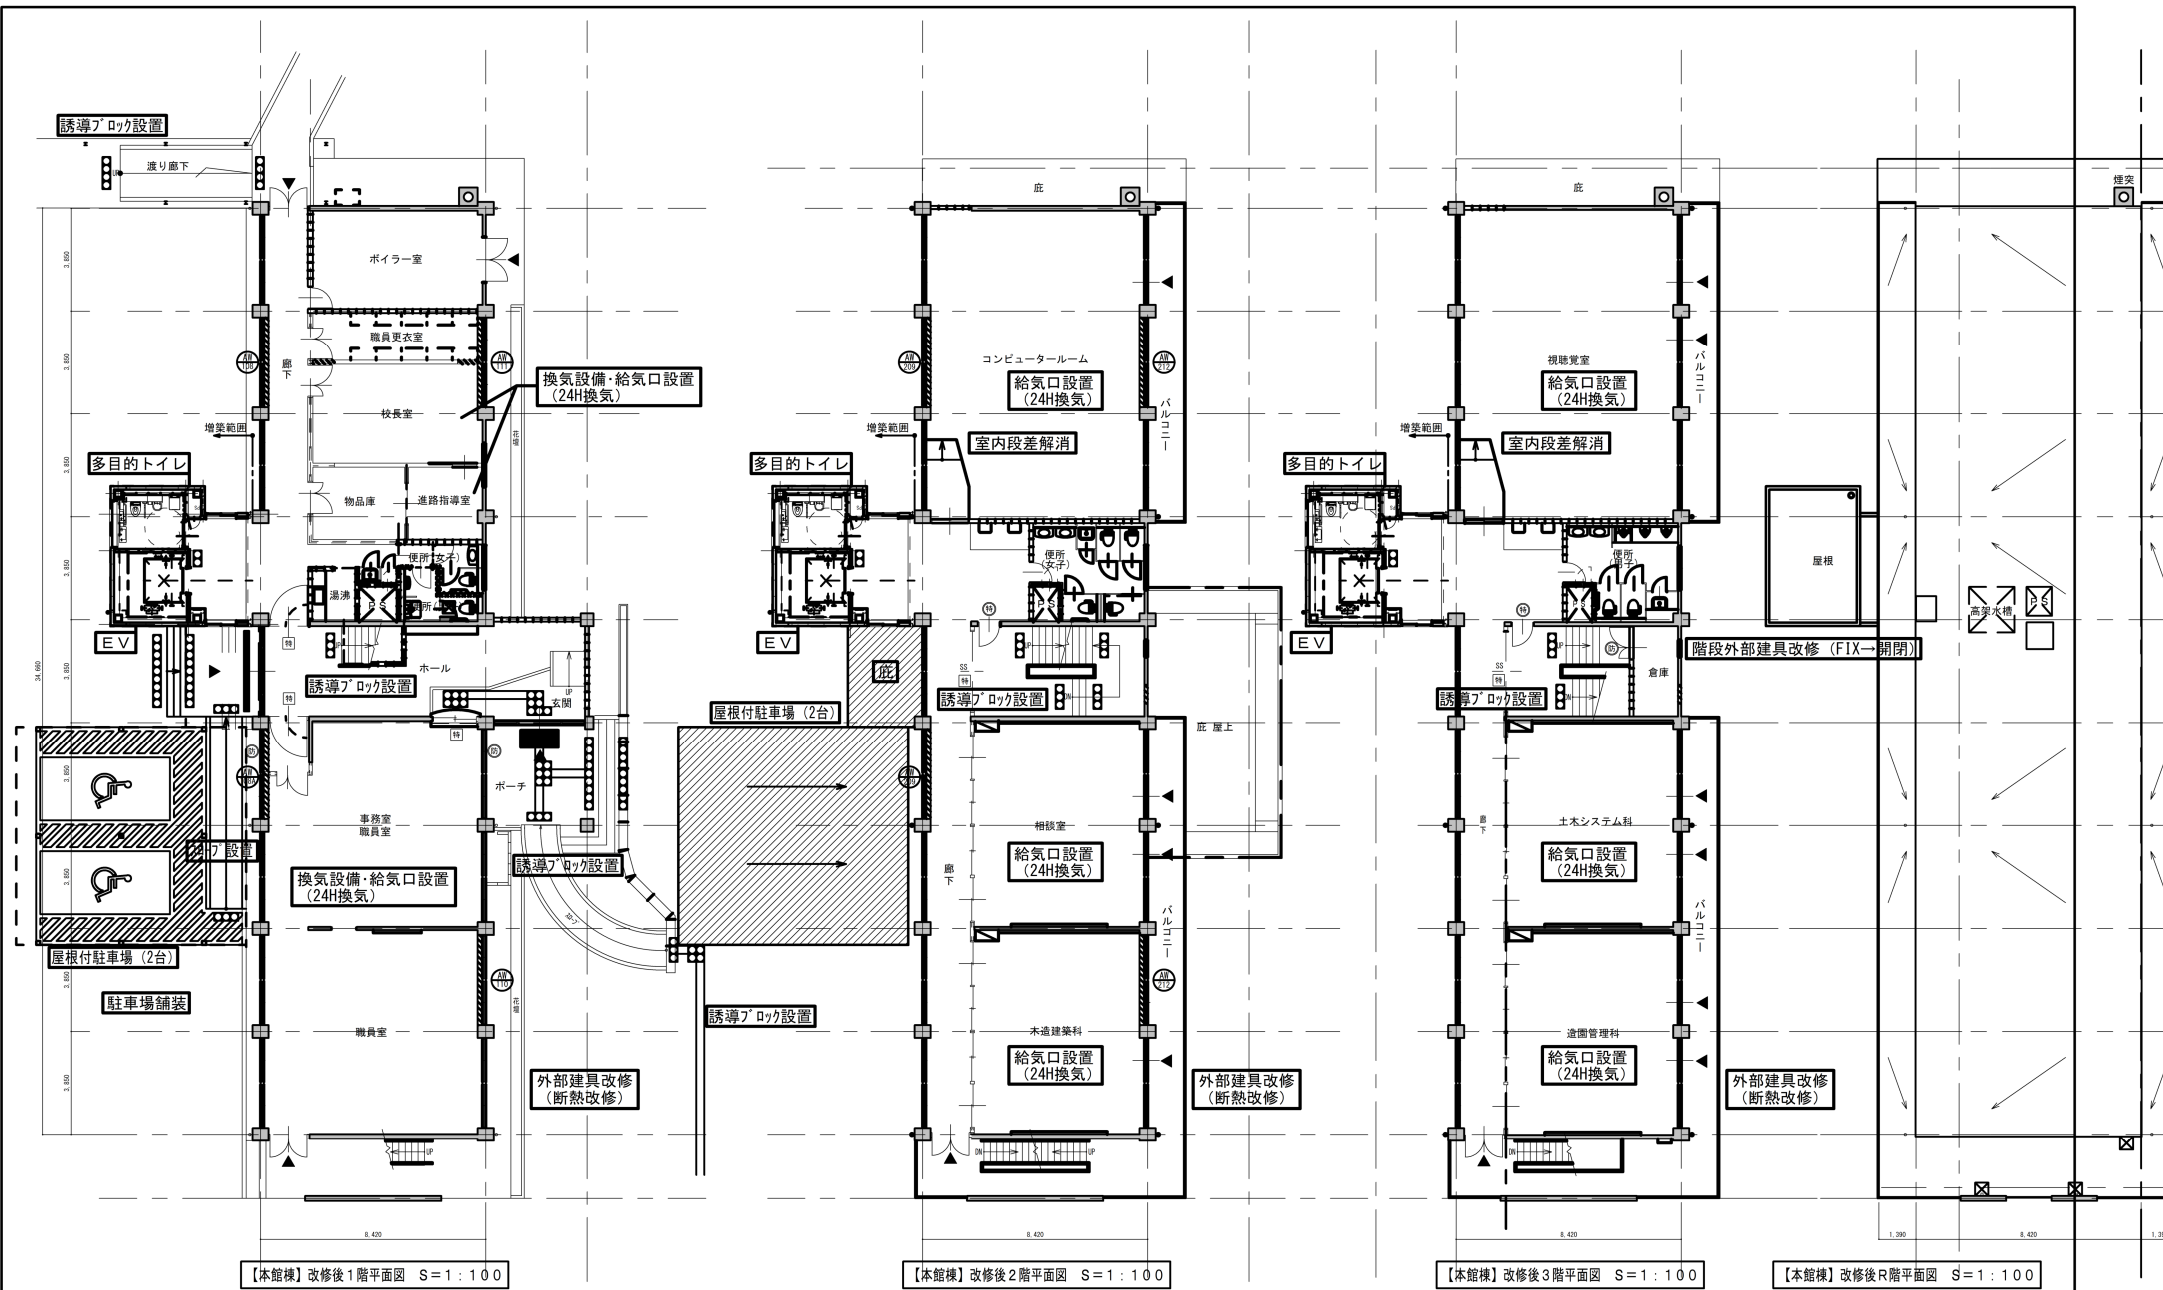


鳥取県	業務名称	産業人材育成センター倉吉校バリアフリー化ほか工事に係る実施設計委託	SCALE	DATE	鳥取県総務部管轄課	課長	参事	課長補佐	係長	担当	年度	所課コード	施設コード	図面No.
	図名	【本館棟】改修後各階平面図	A1: 1/100 A3: 1/200	R6.5								R6		

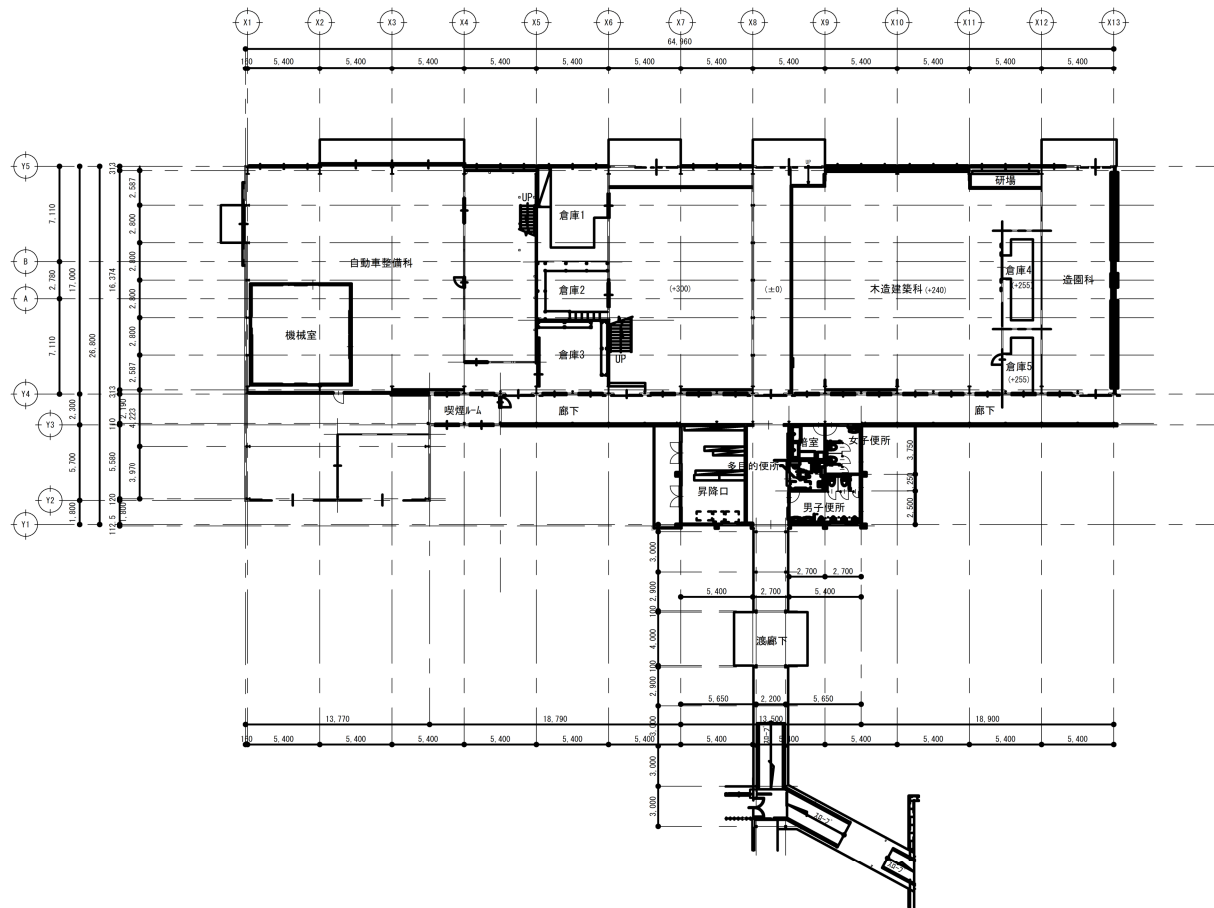

【実習棟】改修前1階平面図 S=1:200


 鳥取県	業務名称	産業人材育成センター倉吉校バリアフリー化ほか工事に係る実施設計委託	SCALE	DATE	鳥取県総務部営繕課	課長	参事	課長補佐	係長	担当	年度	所課コード	施設コード	図面No.
	図名	【実習棟】改修前平面図	A1: 1/200 A3: 1/400	R6.5								R6		

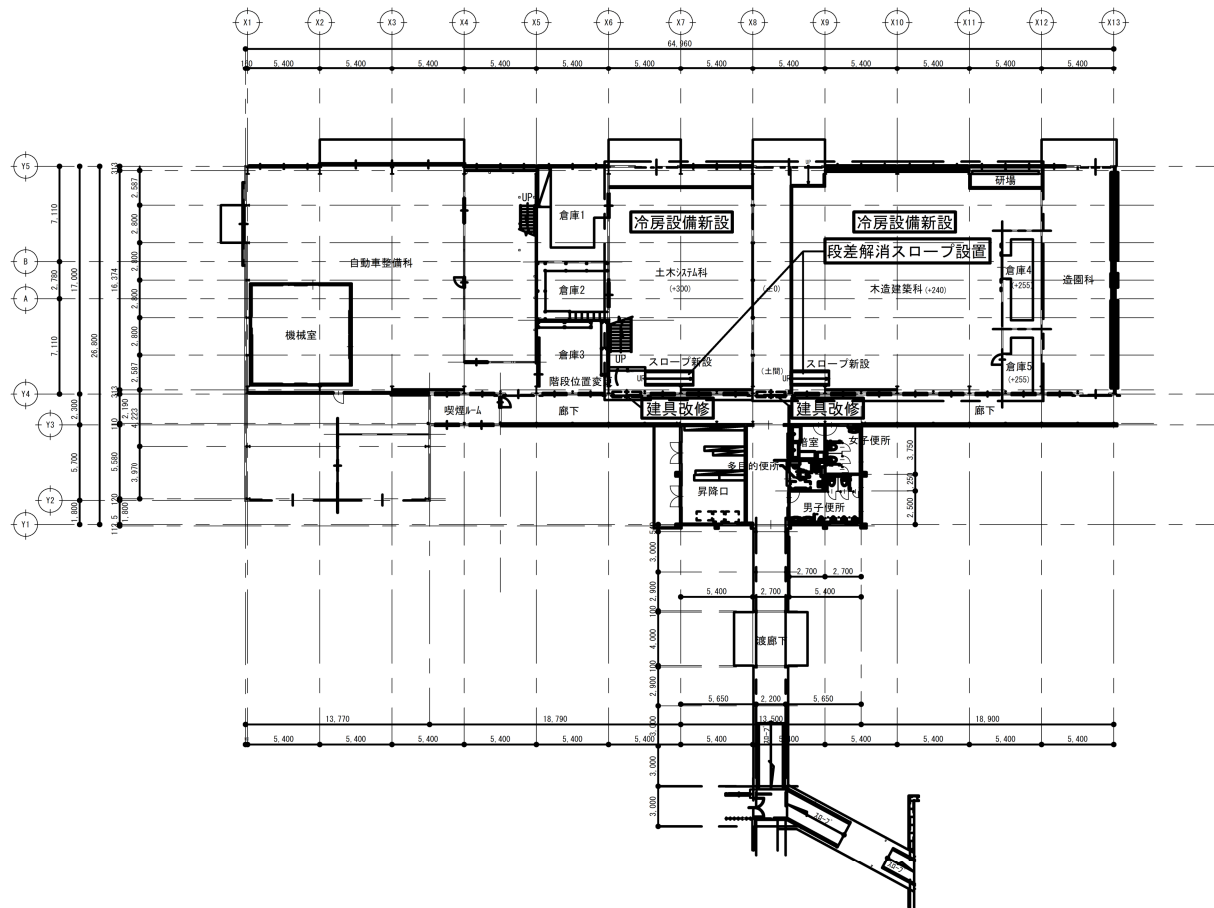


【実習棟】改修後1階平面図 S=1:200




 鳥取県	業務名称	産業人材育成センター倉吉校バリアフリー化ほか工事に係る実施設計委託	SCALE	DATE	鳥取県総務部営繕課	課長	参事	課長補佐	係長	担当	年度	所課コード	施設コード	図面No.
	図名	【実習棟】改修後平面図	A1: 1/200 A3: 1/400	R6.5								R6		

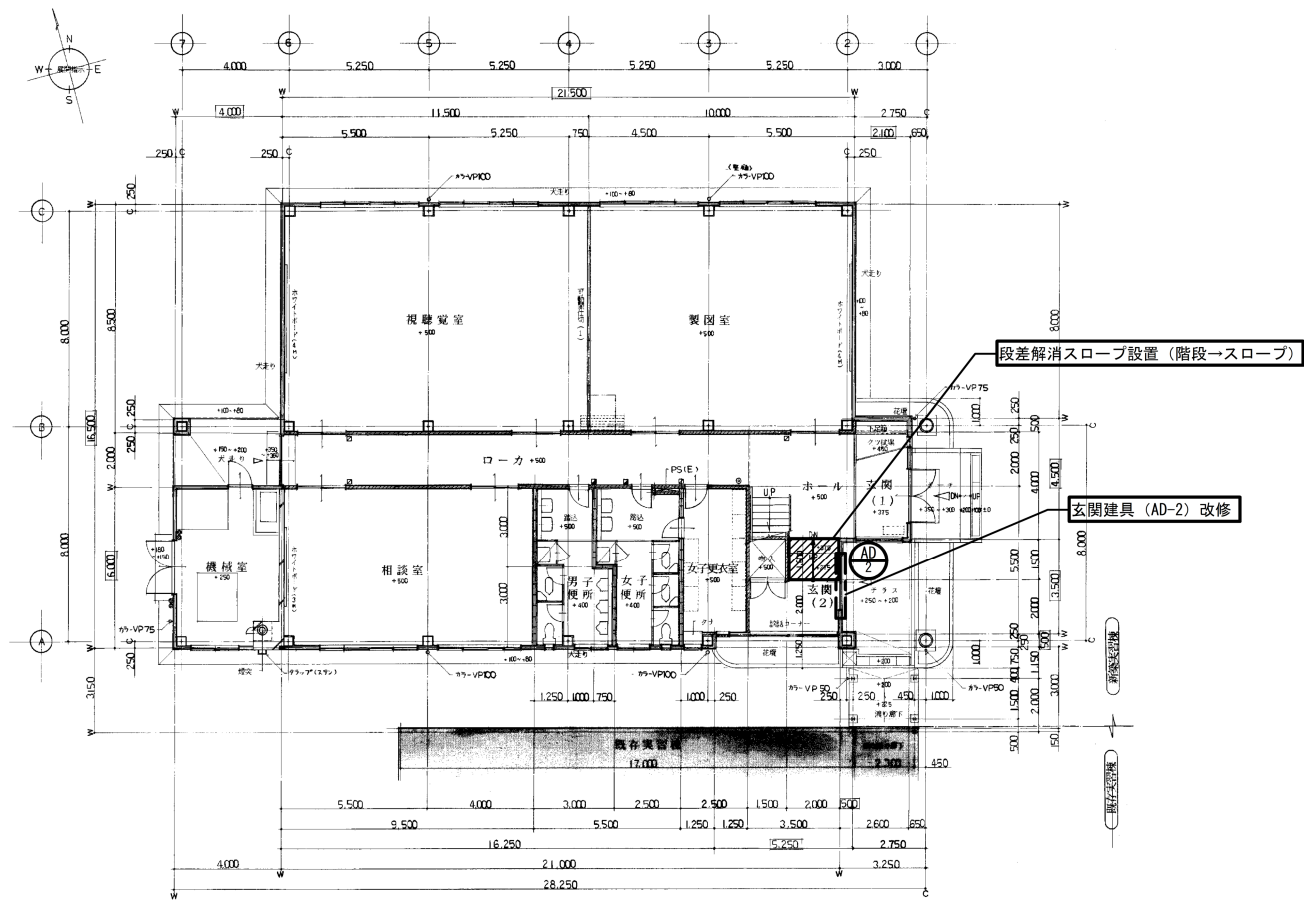


【コンピュータ制御技術科実習棟】改修後1階平面図 S=1:200


 鳥取県	業務名称	産業人材育成センター倉吉校バリアフリー化ほか工事に係る実施設計委託	SCALE	DATE	鳥取県総務部営繕課	課長	参事	課長補佐	係長	担当	年度	所課コード	施設コード	図面No.
	図名	【コンピュータ制御技術科実習棟】改修後1階平面図	A1: 1/100 A3: 1/200	R6.5								R6		

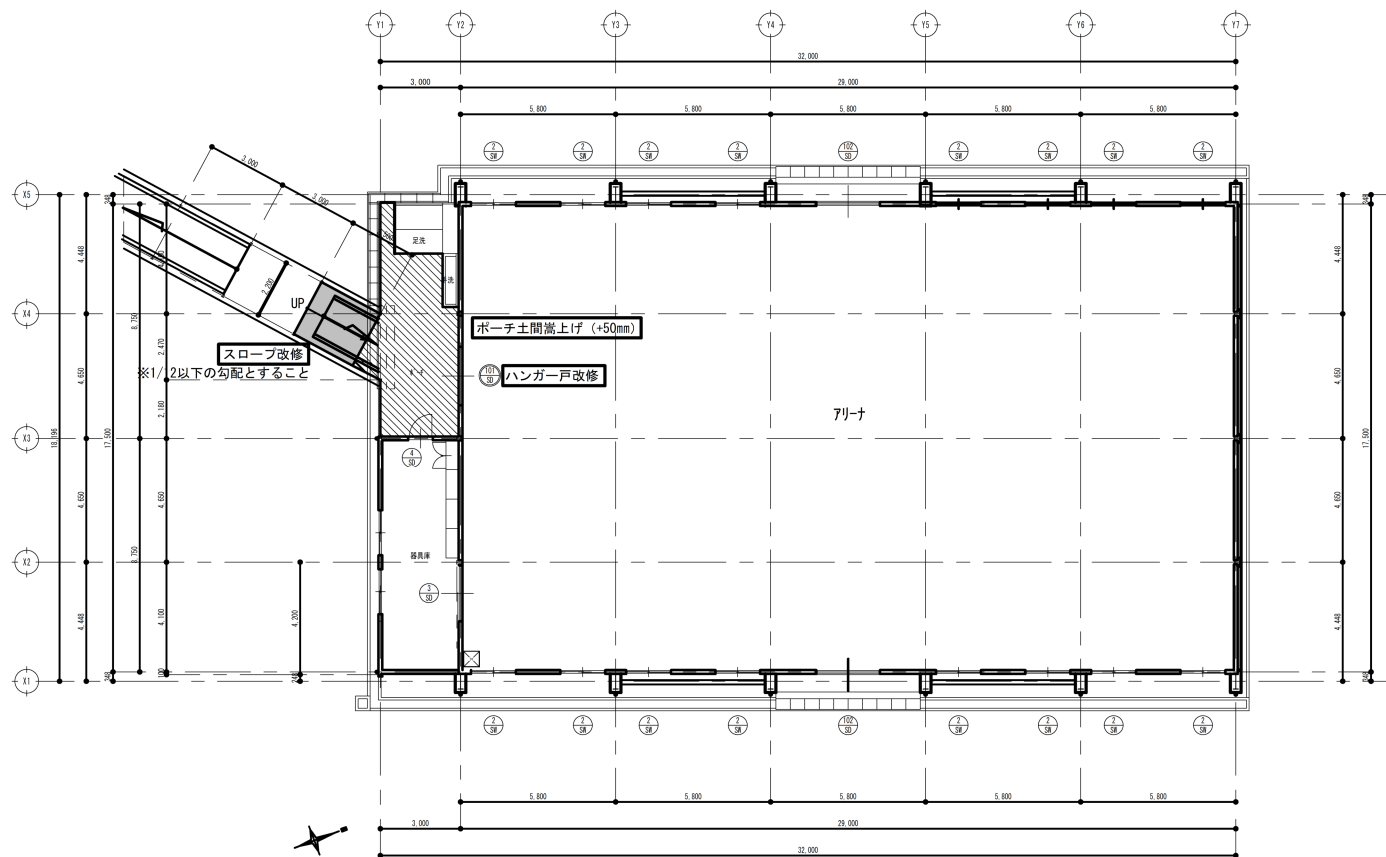

【体育館】改修後1階平面図 S=1:100

 鳥取県	業務名称	産業人材育成センター倉吉校バリアフリー化ほか工事に係る実施設計委託	SCALE	DATE	鳥取県総務部営繕課	課長	参事	課長補佐	係長	担当	年度	所課コード	施設コード	図面No.
	図名	【体育館】改修後平面図	A1: 1/100 A3: 1/200	R6.5								R6		


産業人材育成センター倉吉校多目的実習棟冷房設備設置工事

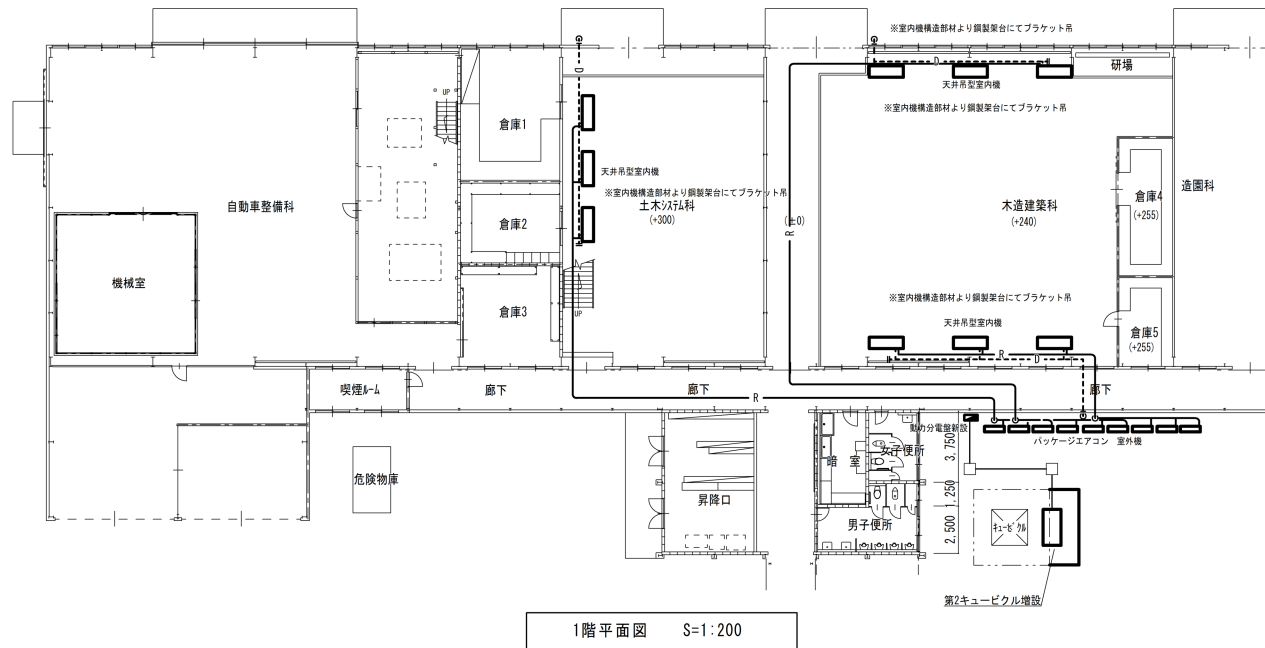

1階平面図 S=1:200

	業務名称	産業人材育成センター倉吉校バリアフリー化ほか工事に係る実施設計委託	SCALE	DATE	鳥取県総務部営繕課	課長	参事	課長補佐	係長	担当	年度	所課コード	施設コード	図面No.
	図名	【実習棟】冷房設備 平面図	A1 : 1/150 A3 : 1/300	R6.5								R6		

産業人材育成センター倉吉校多目的実習棟冷房設備設置工事

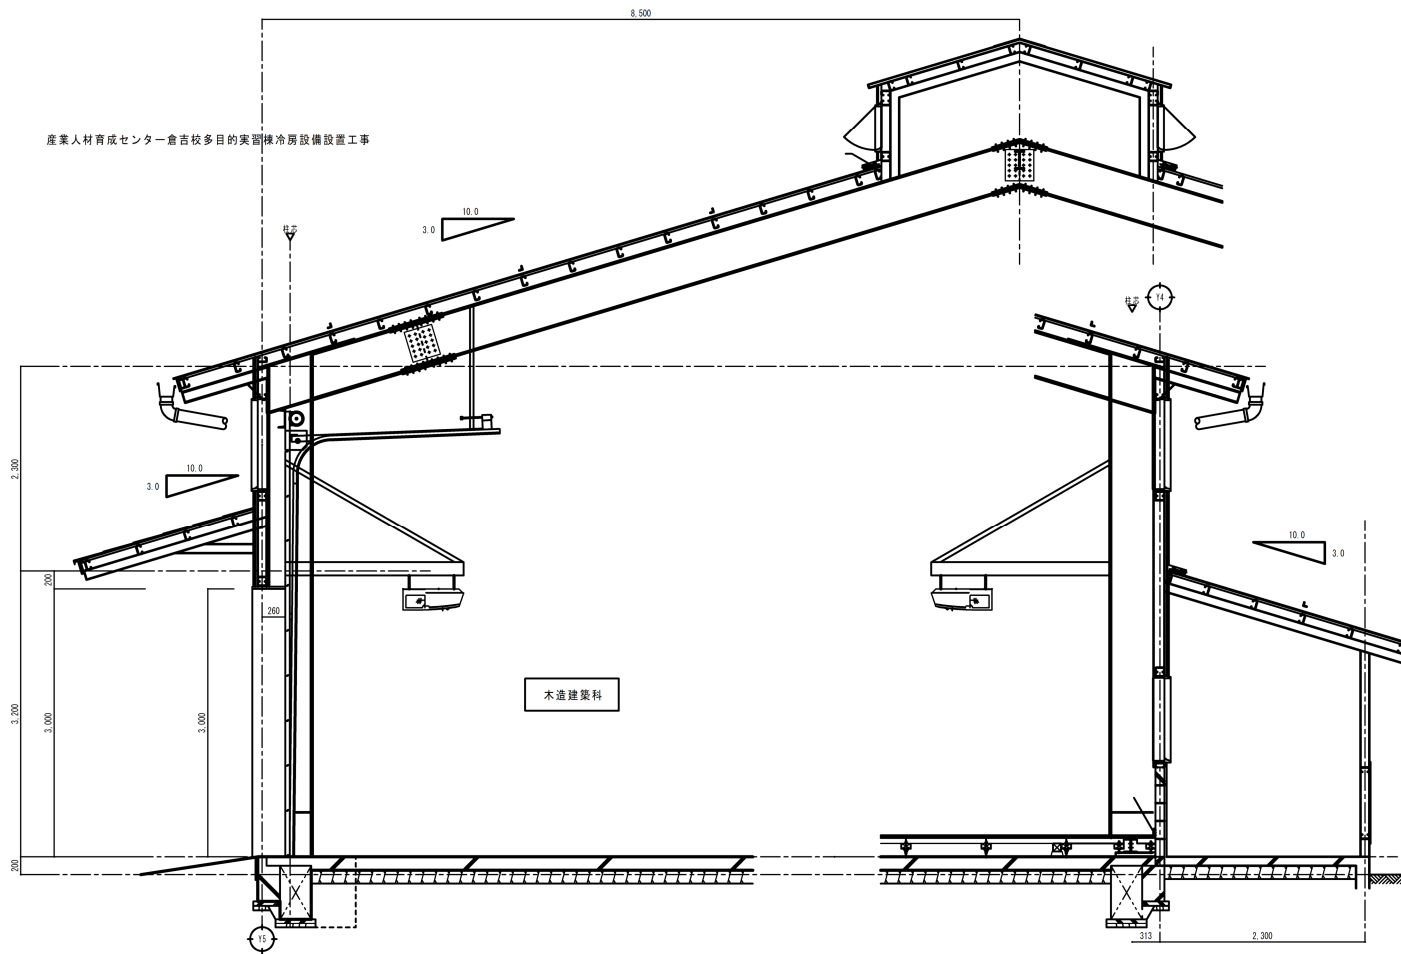

木造建築科 エアコン設置参考図

業務名称	産業人材育成センター倉吉校バリアフリー化ほか工事に係る実施設計委託	SCALE	DATE	鳥取県総務部営繕課	課長	参事	課長補佐	係長	担当	年度	所課コード	施設コード	図面No.
		図名	【実習棟】木造建築科 エアコン設置参考図		A1 : 1/30 A3 : 1/60	R6.5							R6