




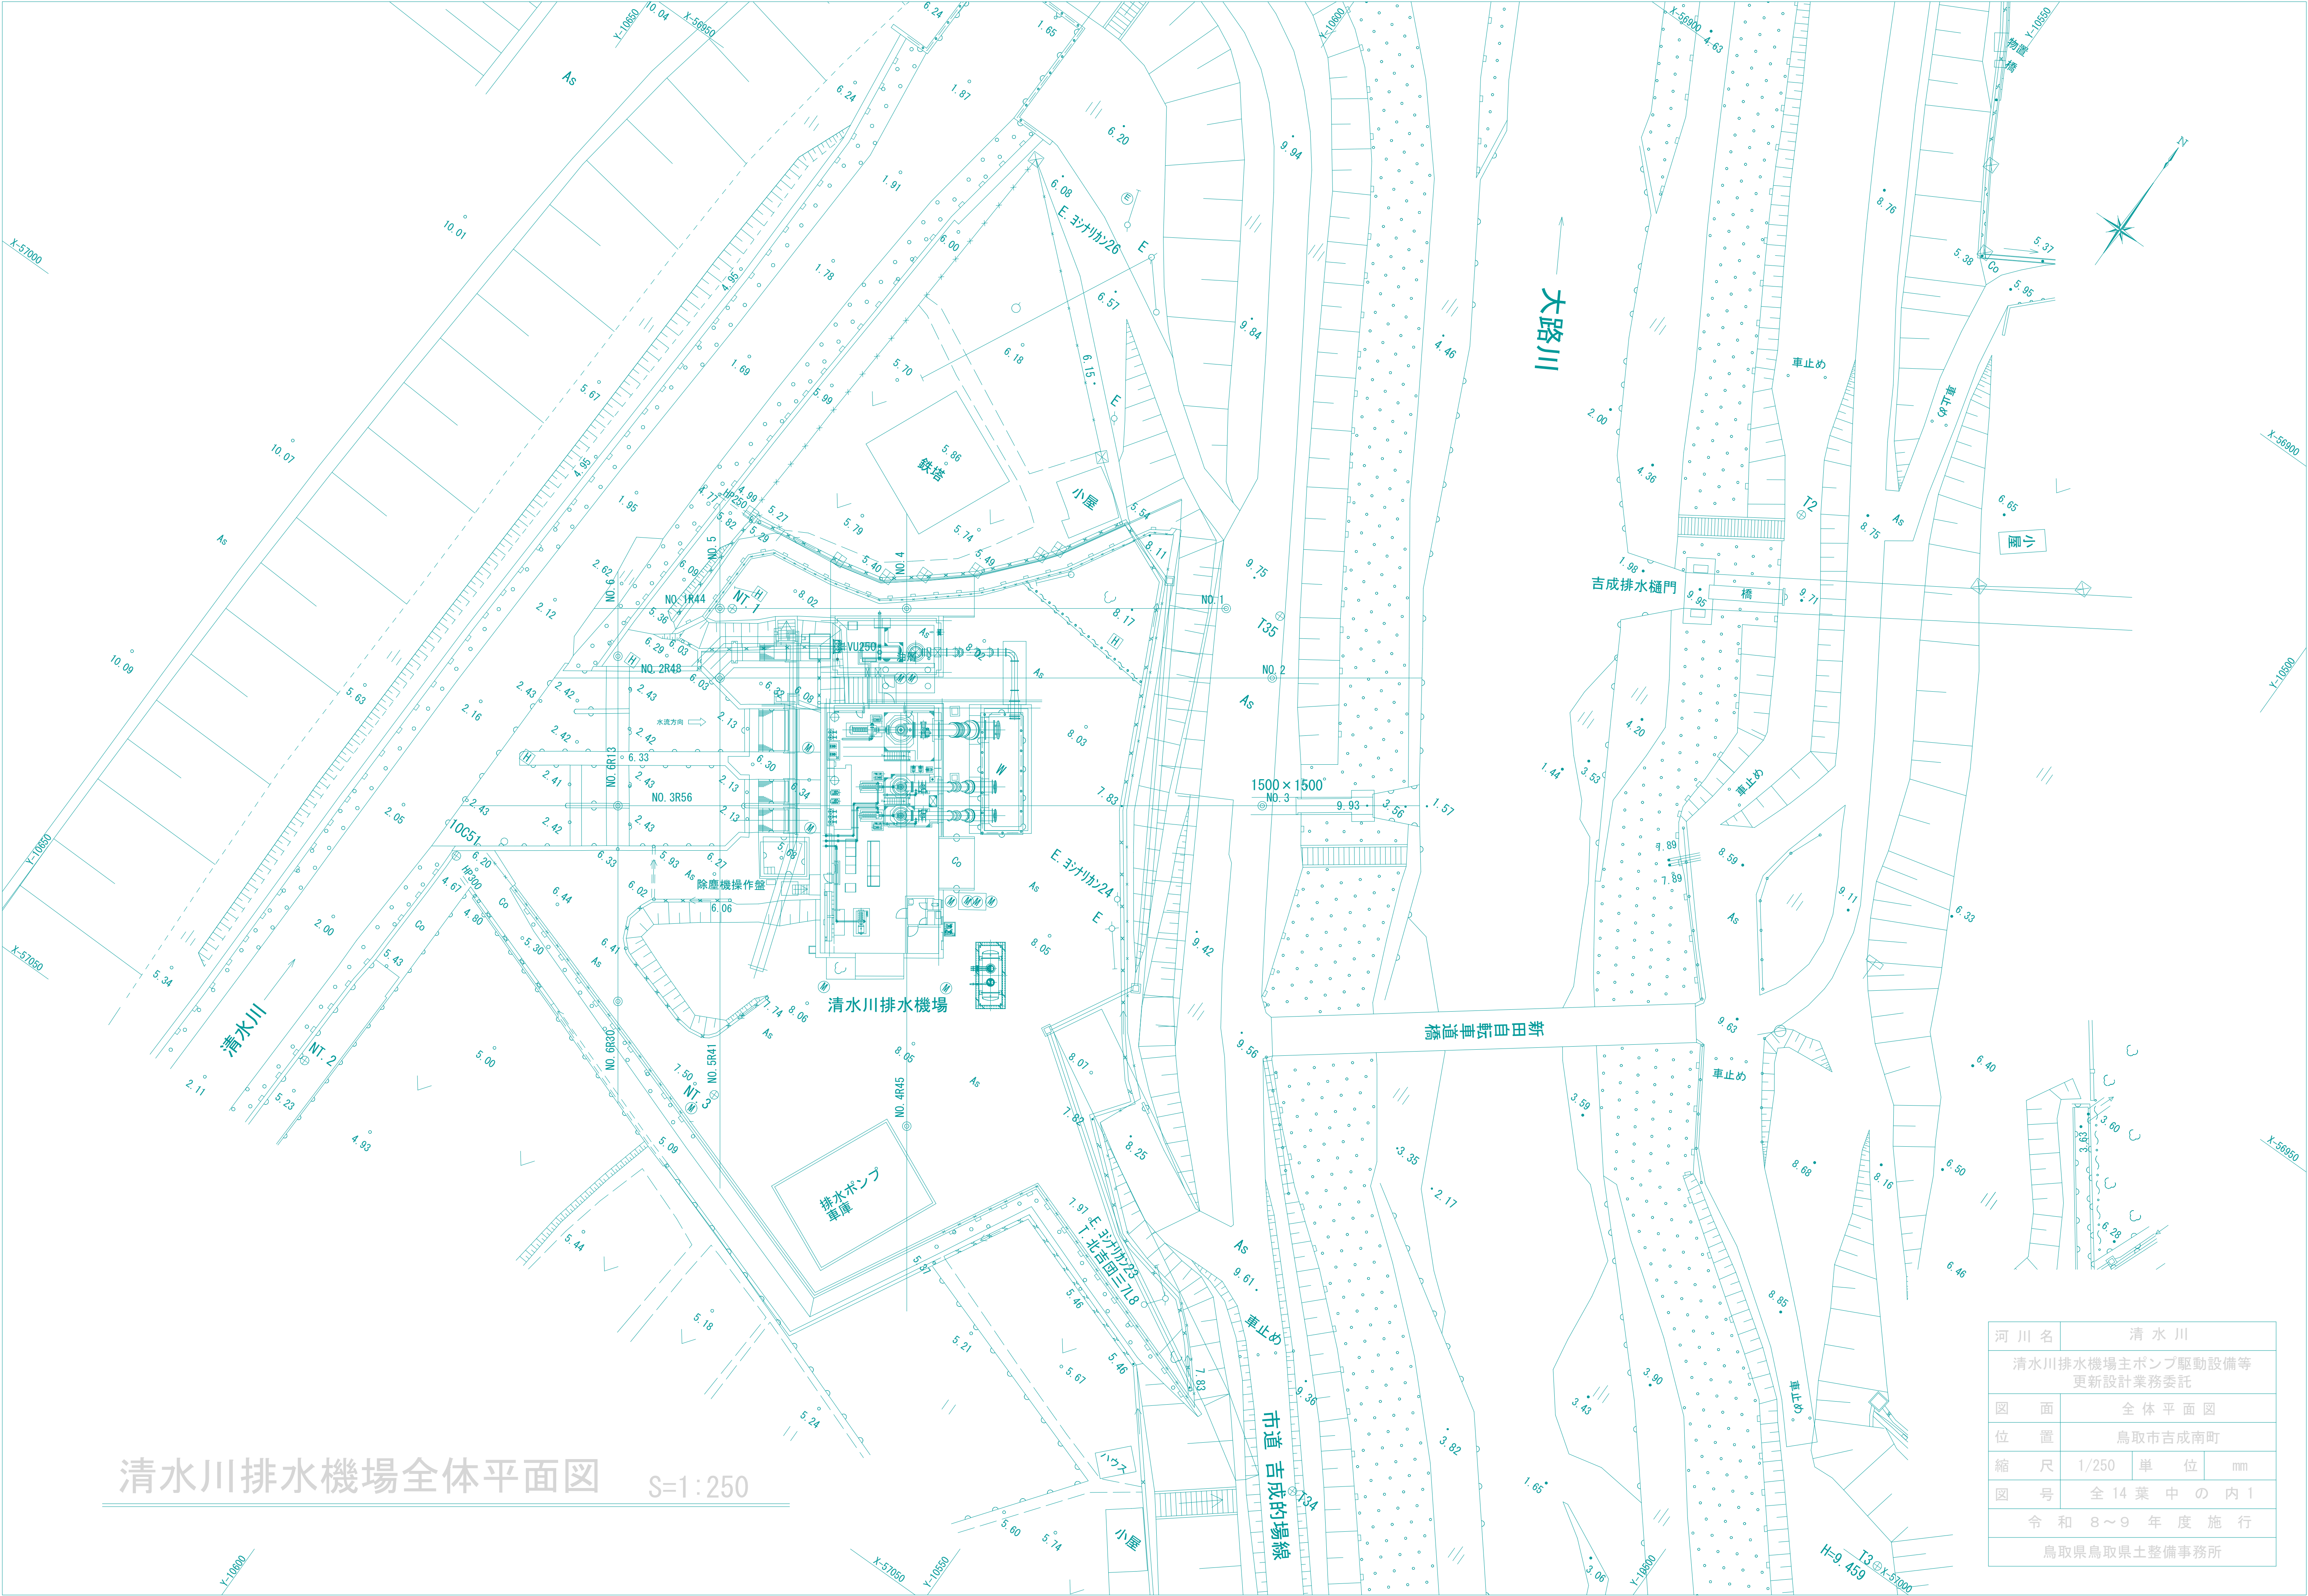

河 川 名	清 水 川		
	清水川排水機場主ポンプ駆動設備等 更新設計業務委託		
図 面	全 体 平 面 図		
位 置	鳥取市吉成南町		
縮 尺	1/250	単 位	mm
図 号	全 14 葉 中 の 内 1		
	令 和 8 ～ 9 年 度 施 行		
	鳥取県鳥取県土整備事務所		

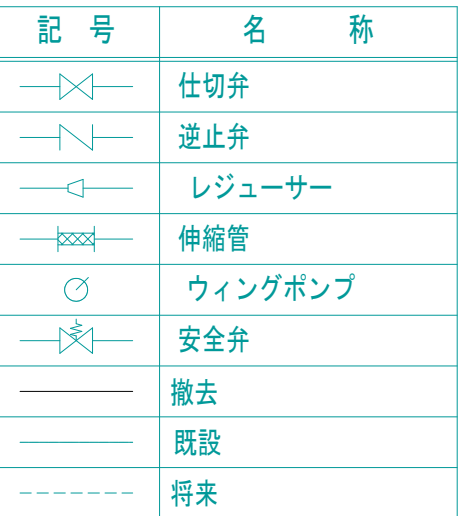


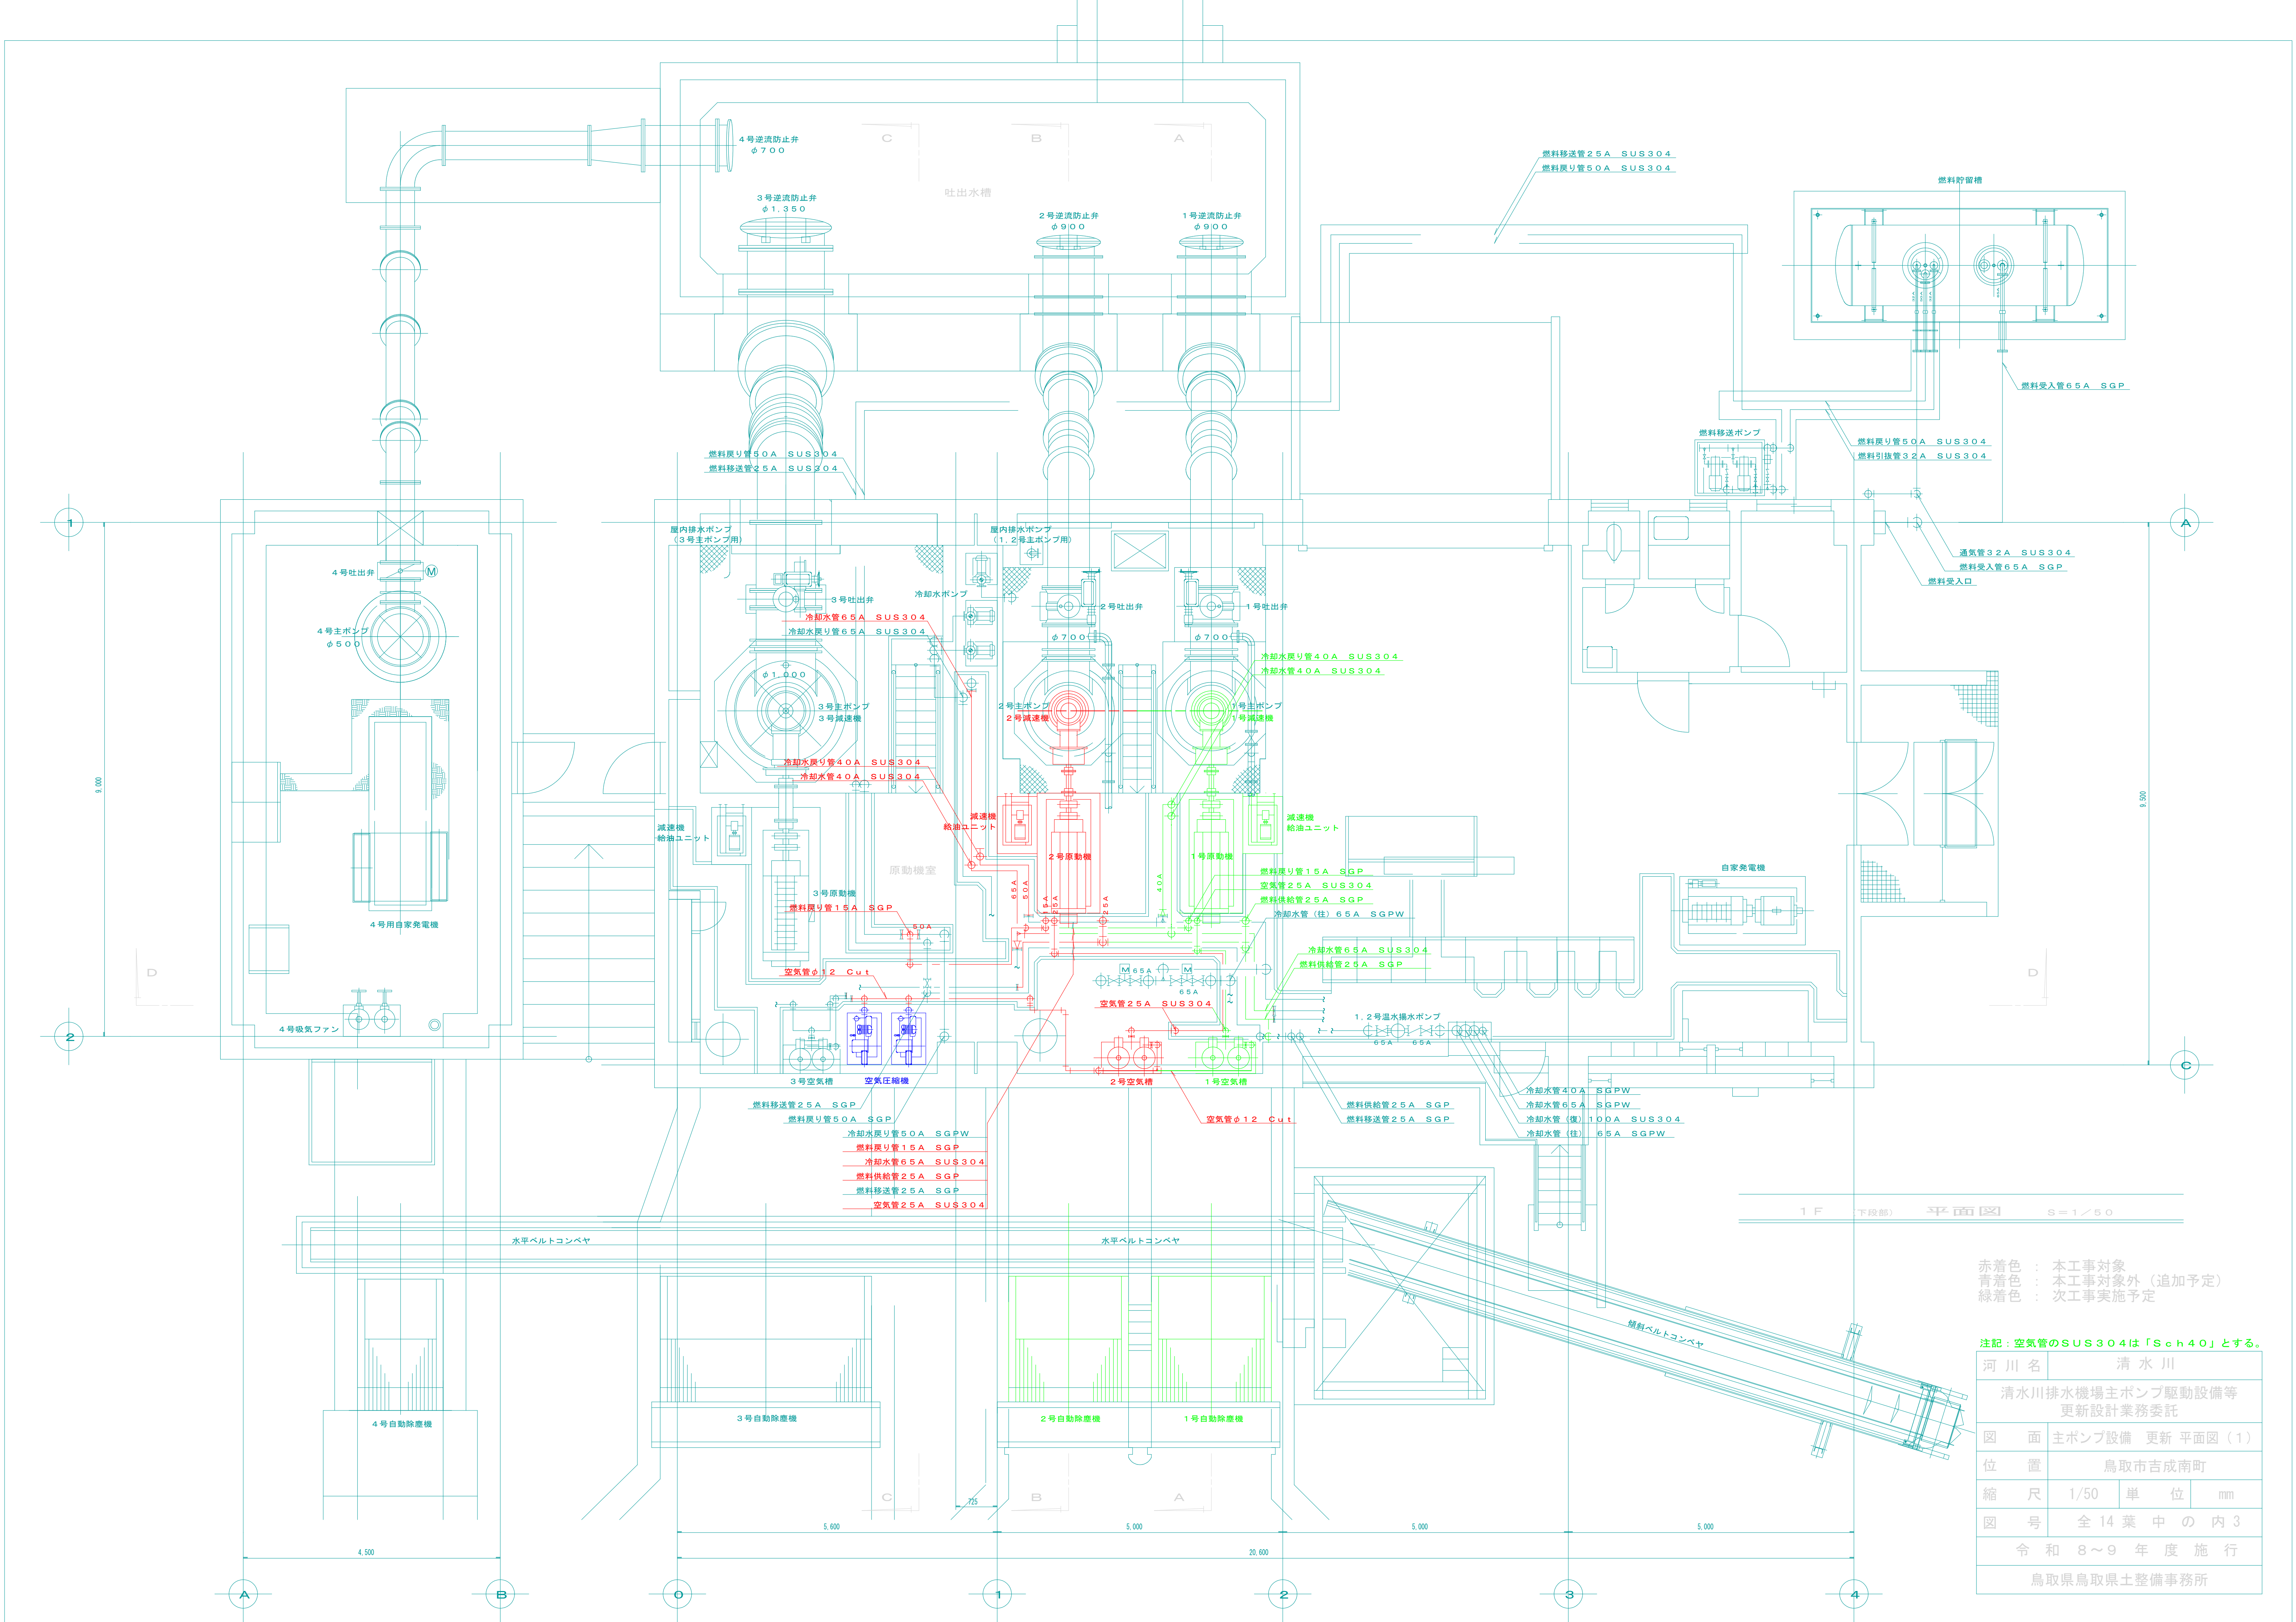

赤着色：本工事対象
青着色：本工事対象外（追加予定）
緑着色：次工事実施予定

注記：空気のSUS304は「Sch40」とする。


河 川 名	清 水 川		
清水川排水機場主ポンプ駆動設備等 更新設計業務委託			
図 面	主ポンプ設備 更新 平面図（１）		
位 置	鳥取市吉成南町		
縮 尺	1/50	単 位	mm
図 号	全 14 葉 中 の 内 3		
令 和 8～9 年 度 施 行			
鳥取県鳥取県土整備事務所			

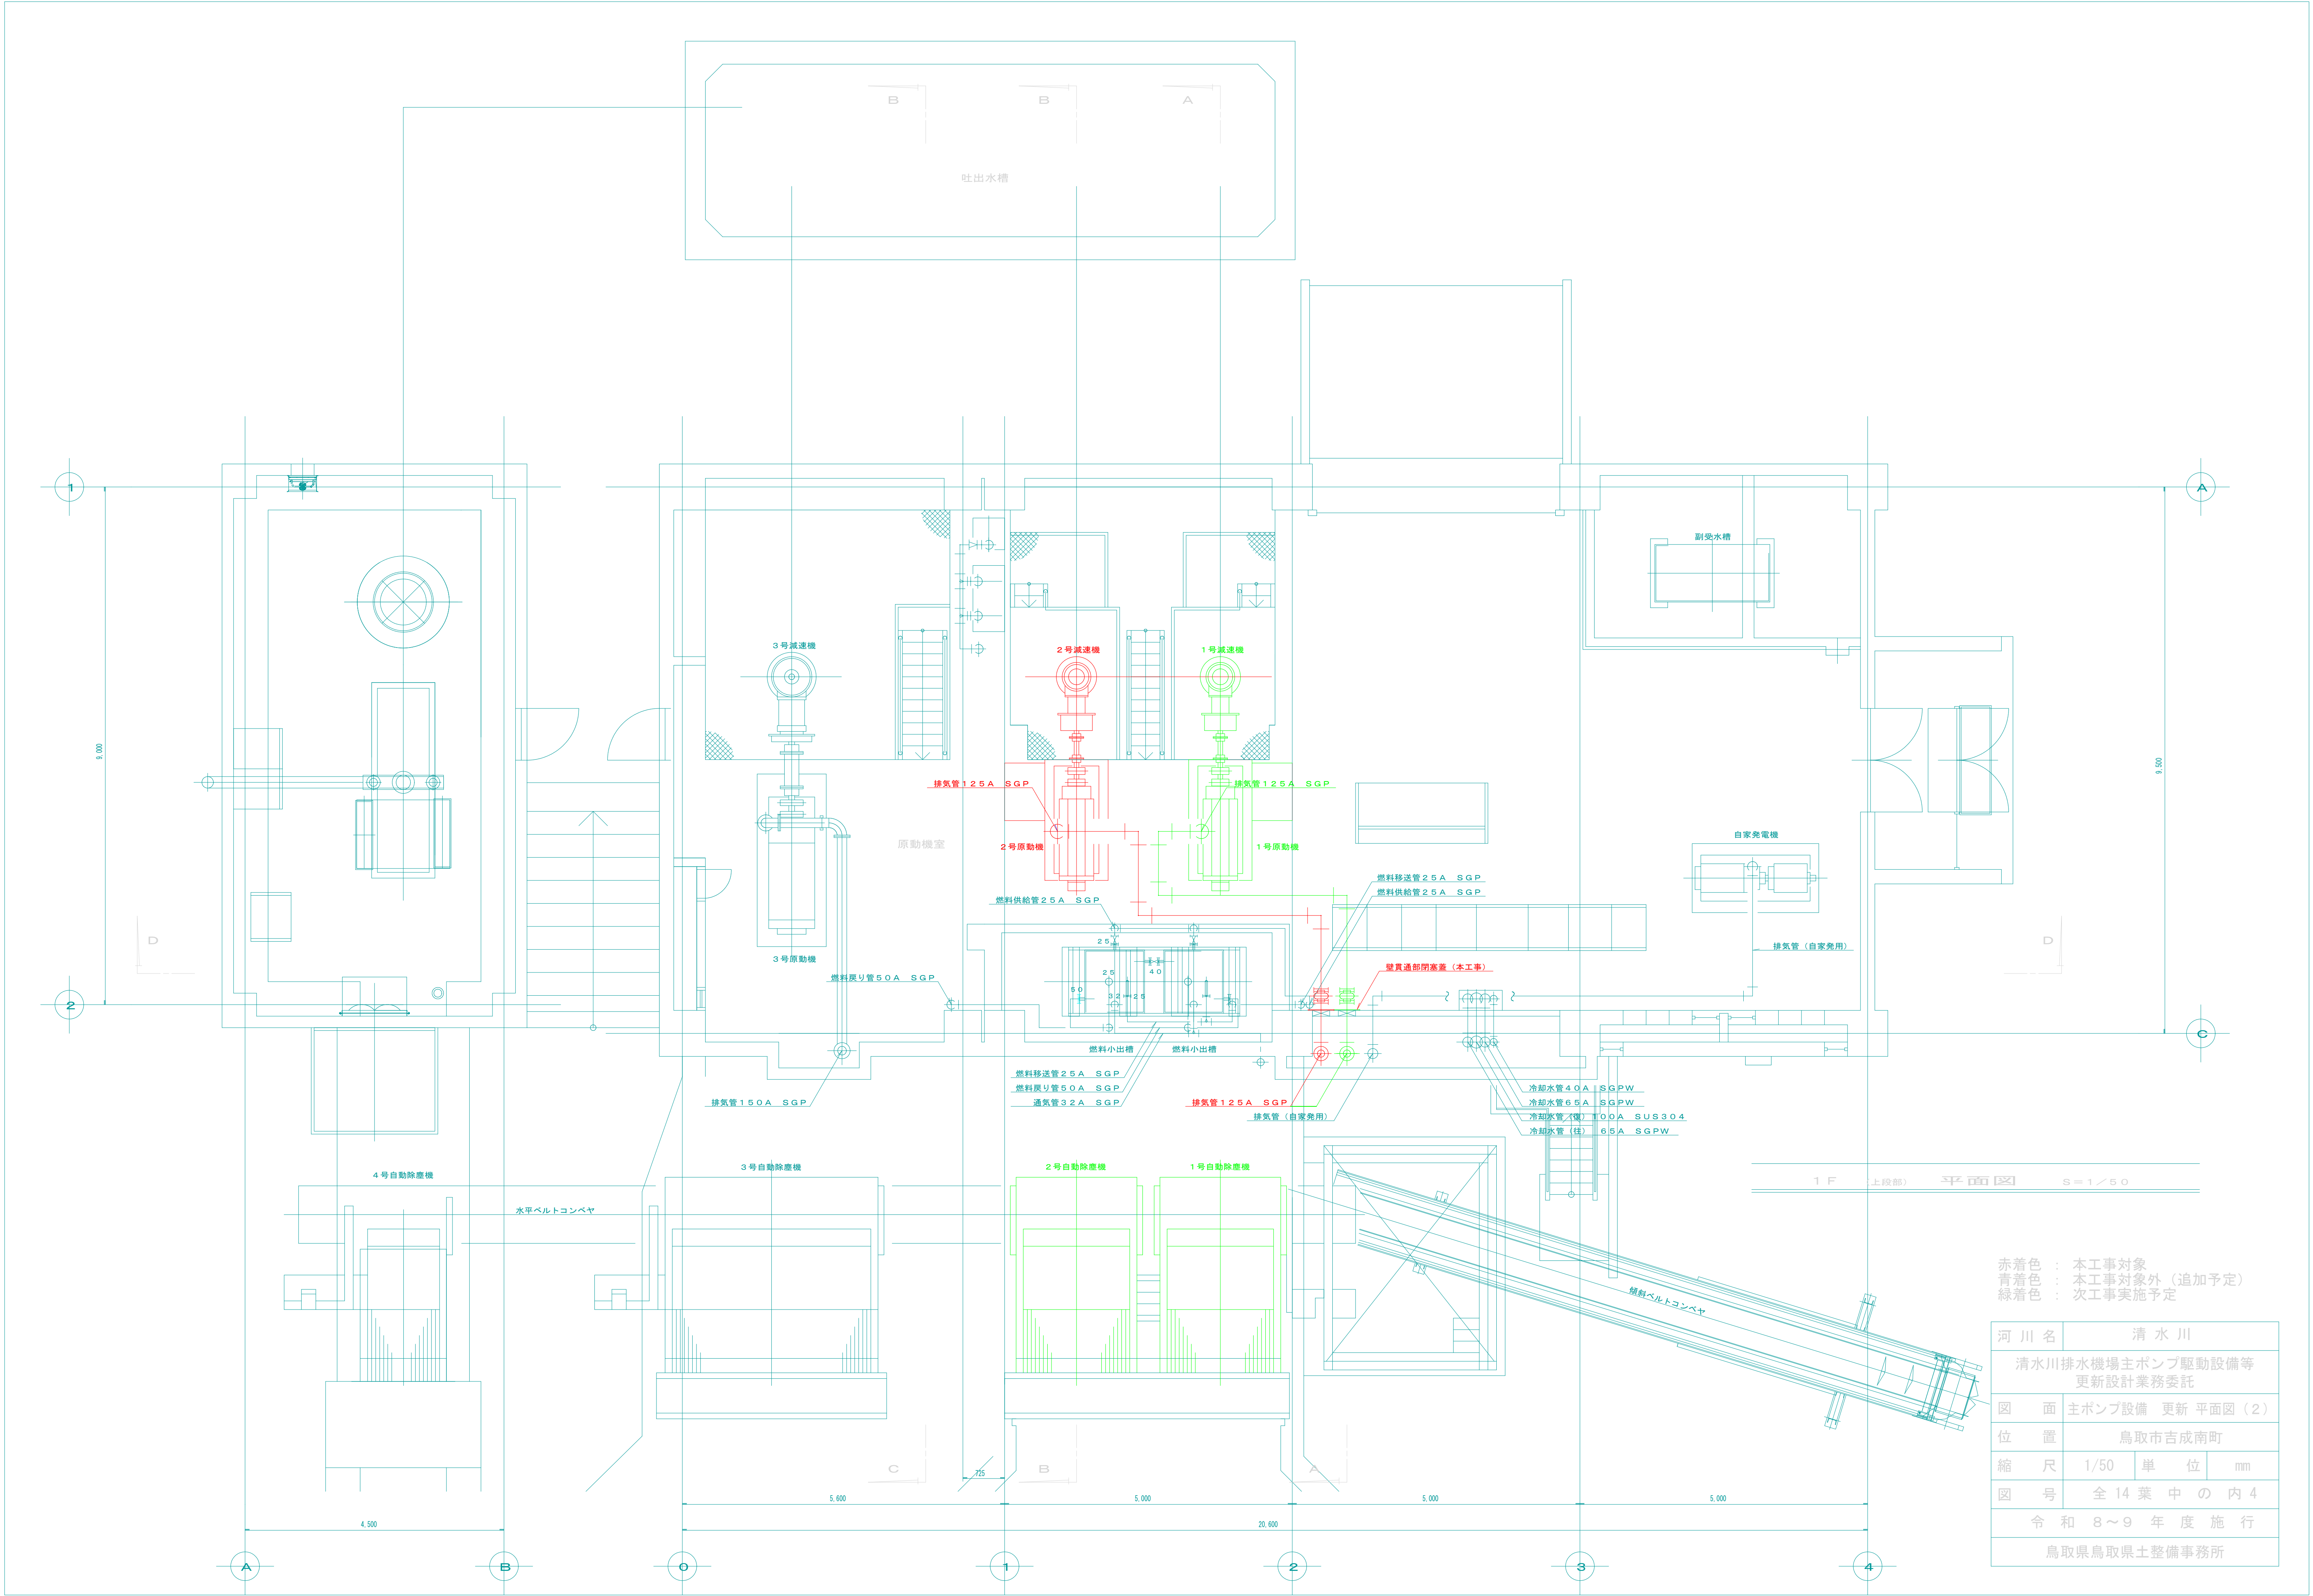

1 F (上段部) 平面図 S = 1 / 50

赤着色 : 本工事対象
青着色 : 本工事対象外 (追加予定)
緑着色 : 次工事実施予定


河 川 名	清 水 川		
清水川排水機場主ポンプ駆動設備等 更新設計業務委託			
図 面	主ポンプ設備 更新 平面図（２）		
位 置	鳥取市吉成南町		
縮 尺	1/50	単 位	mm
図 号	全 14 葉 中 の 内 4		
令 和 ８～９ 年 度 施 行			
鳥取県鳥取県土整備事務所			

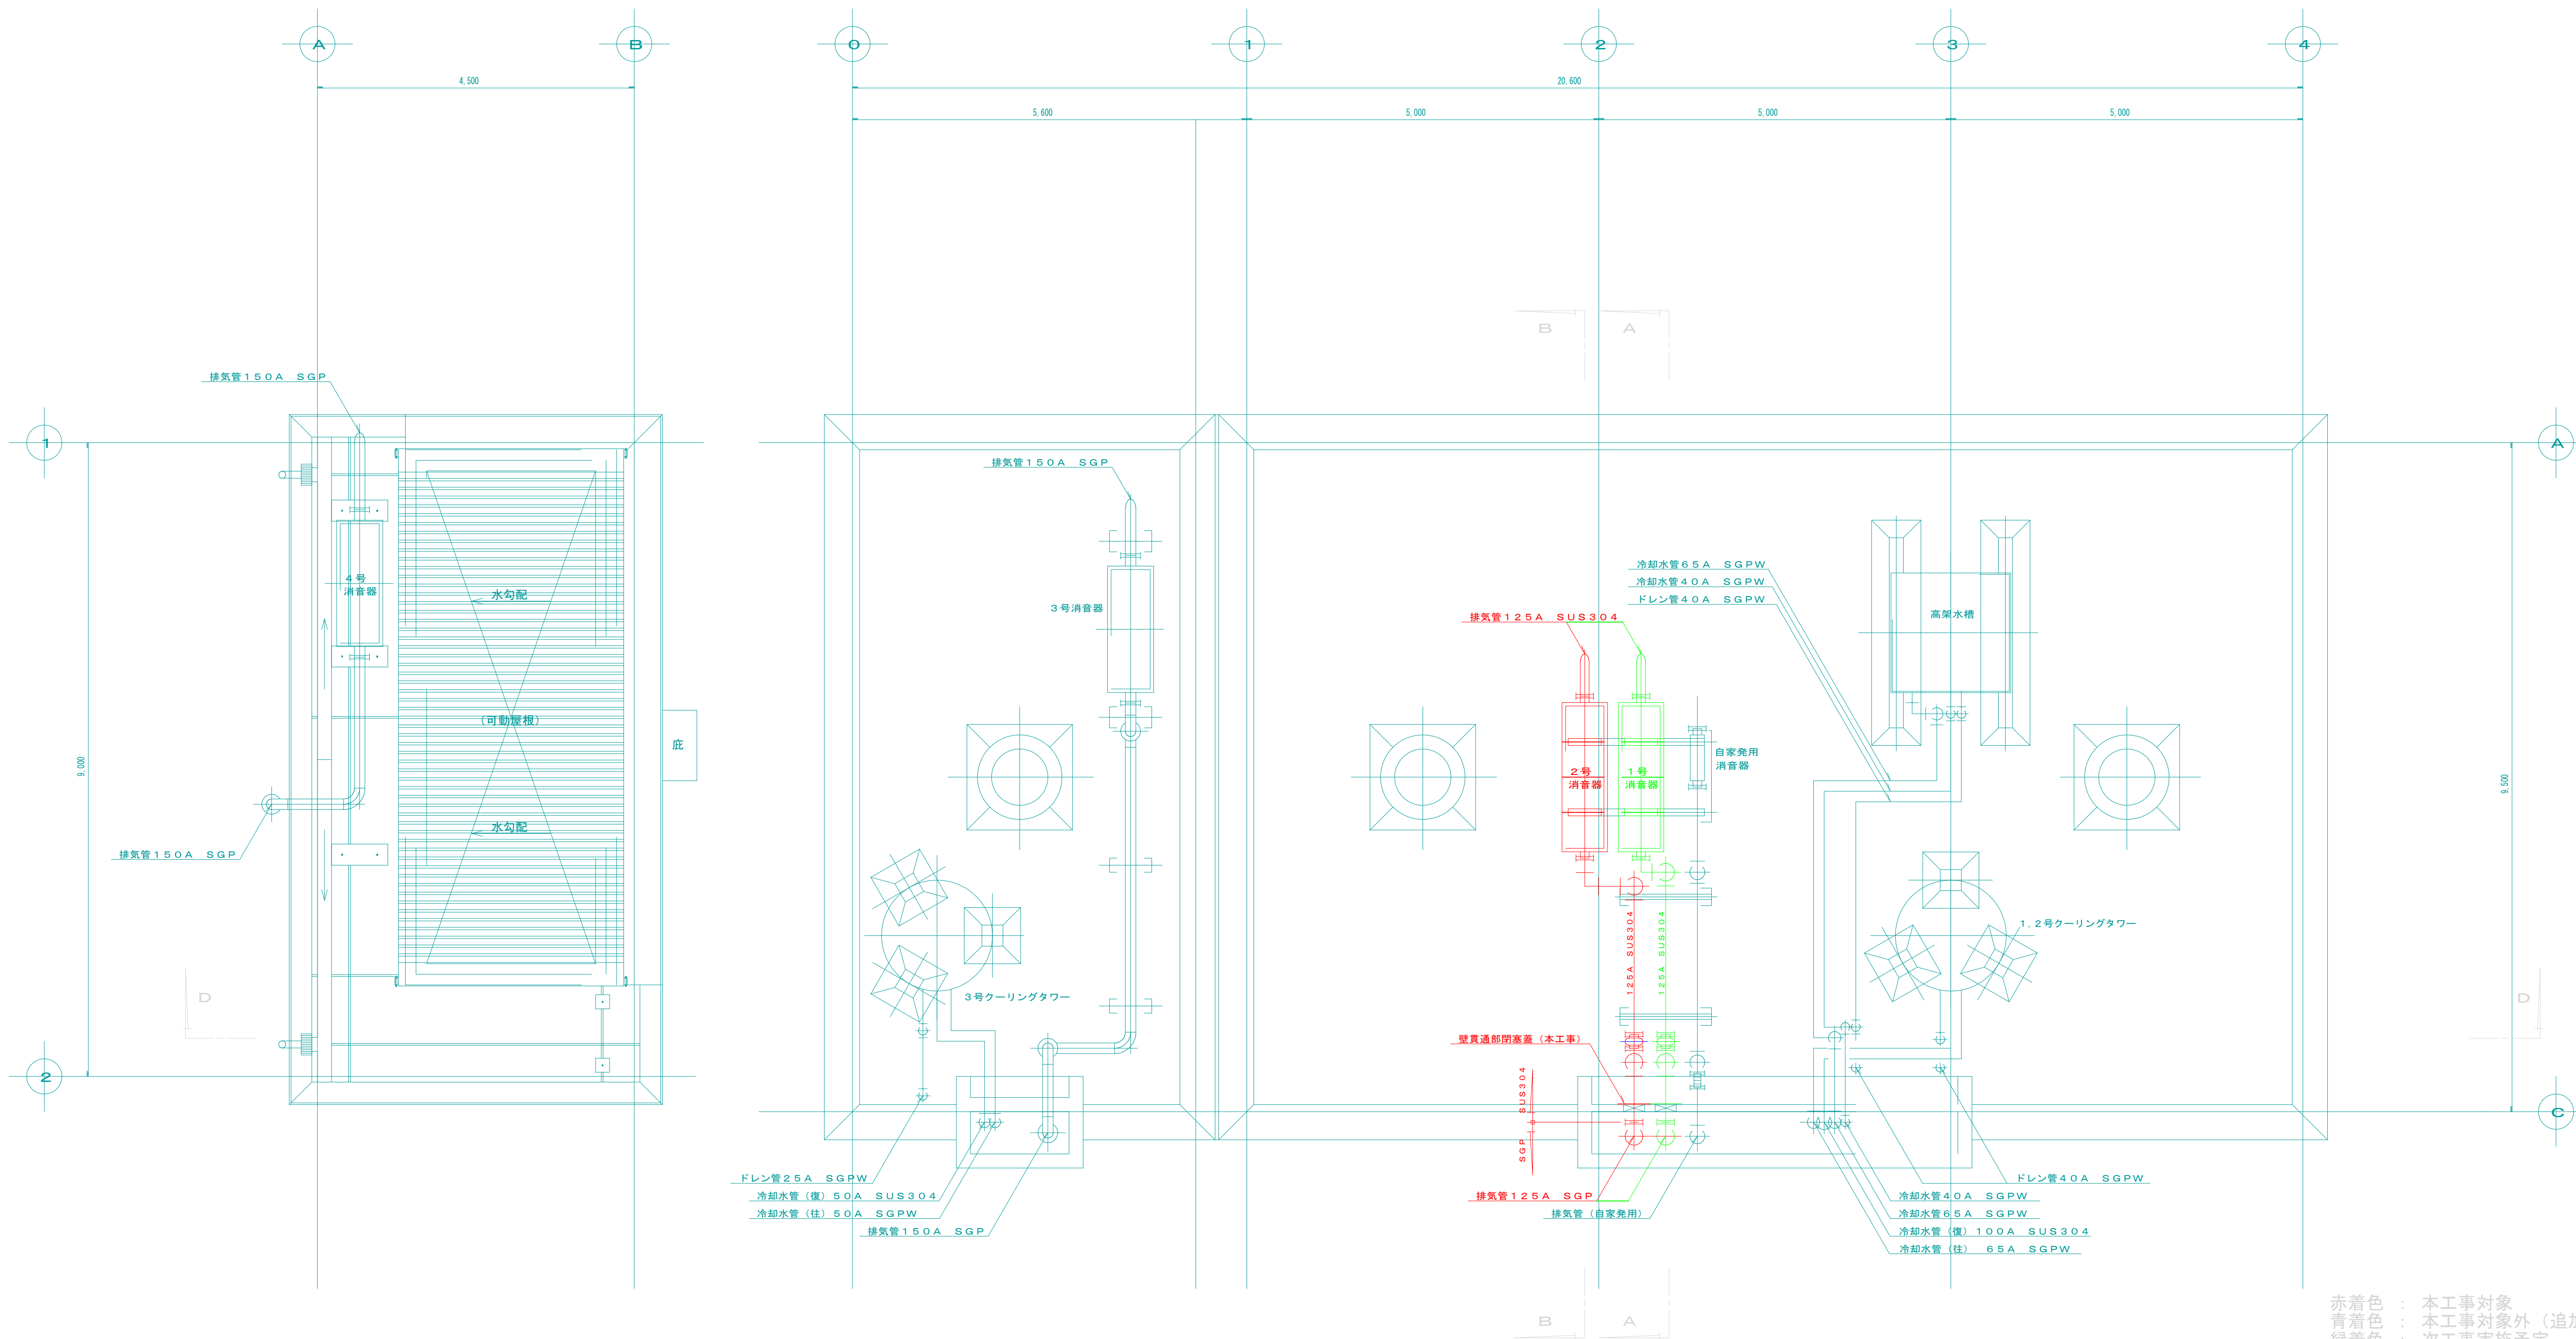

RF 平面図 S=1/50


赤着色 : 本工事対象
青着色 : 本工事対象外 (追加予定)
緑着色 : 次工事実施予定

河 川 名	清 水 川		
清水川排水機場主ポンプ駆動設備等 更新設計業務委託			
図 面	主ポンプ設備 更新 平面図（3）		
位 置	鳥取市吉成南町		
縮 尺	1/50	単 位	mm
図 号	全 14 葉 中 の 内 5		
令 和 8～9 年 度 施 行			
鳥取県鳥取県土整備事務所			

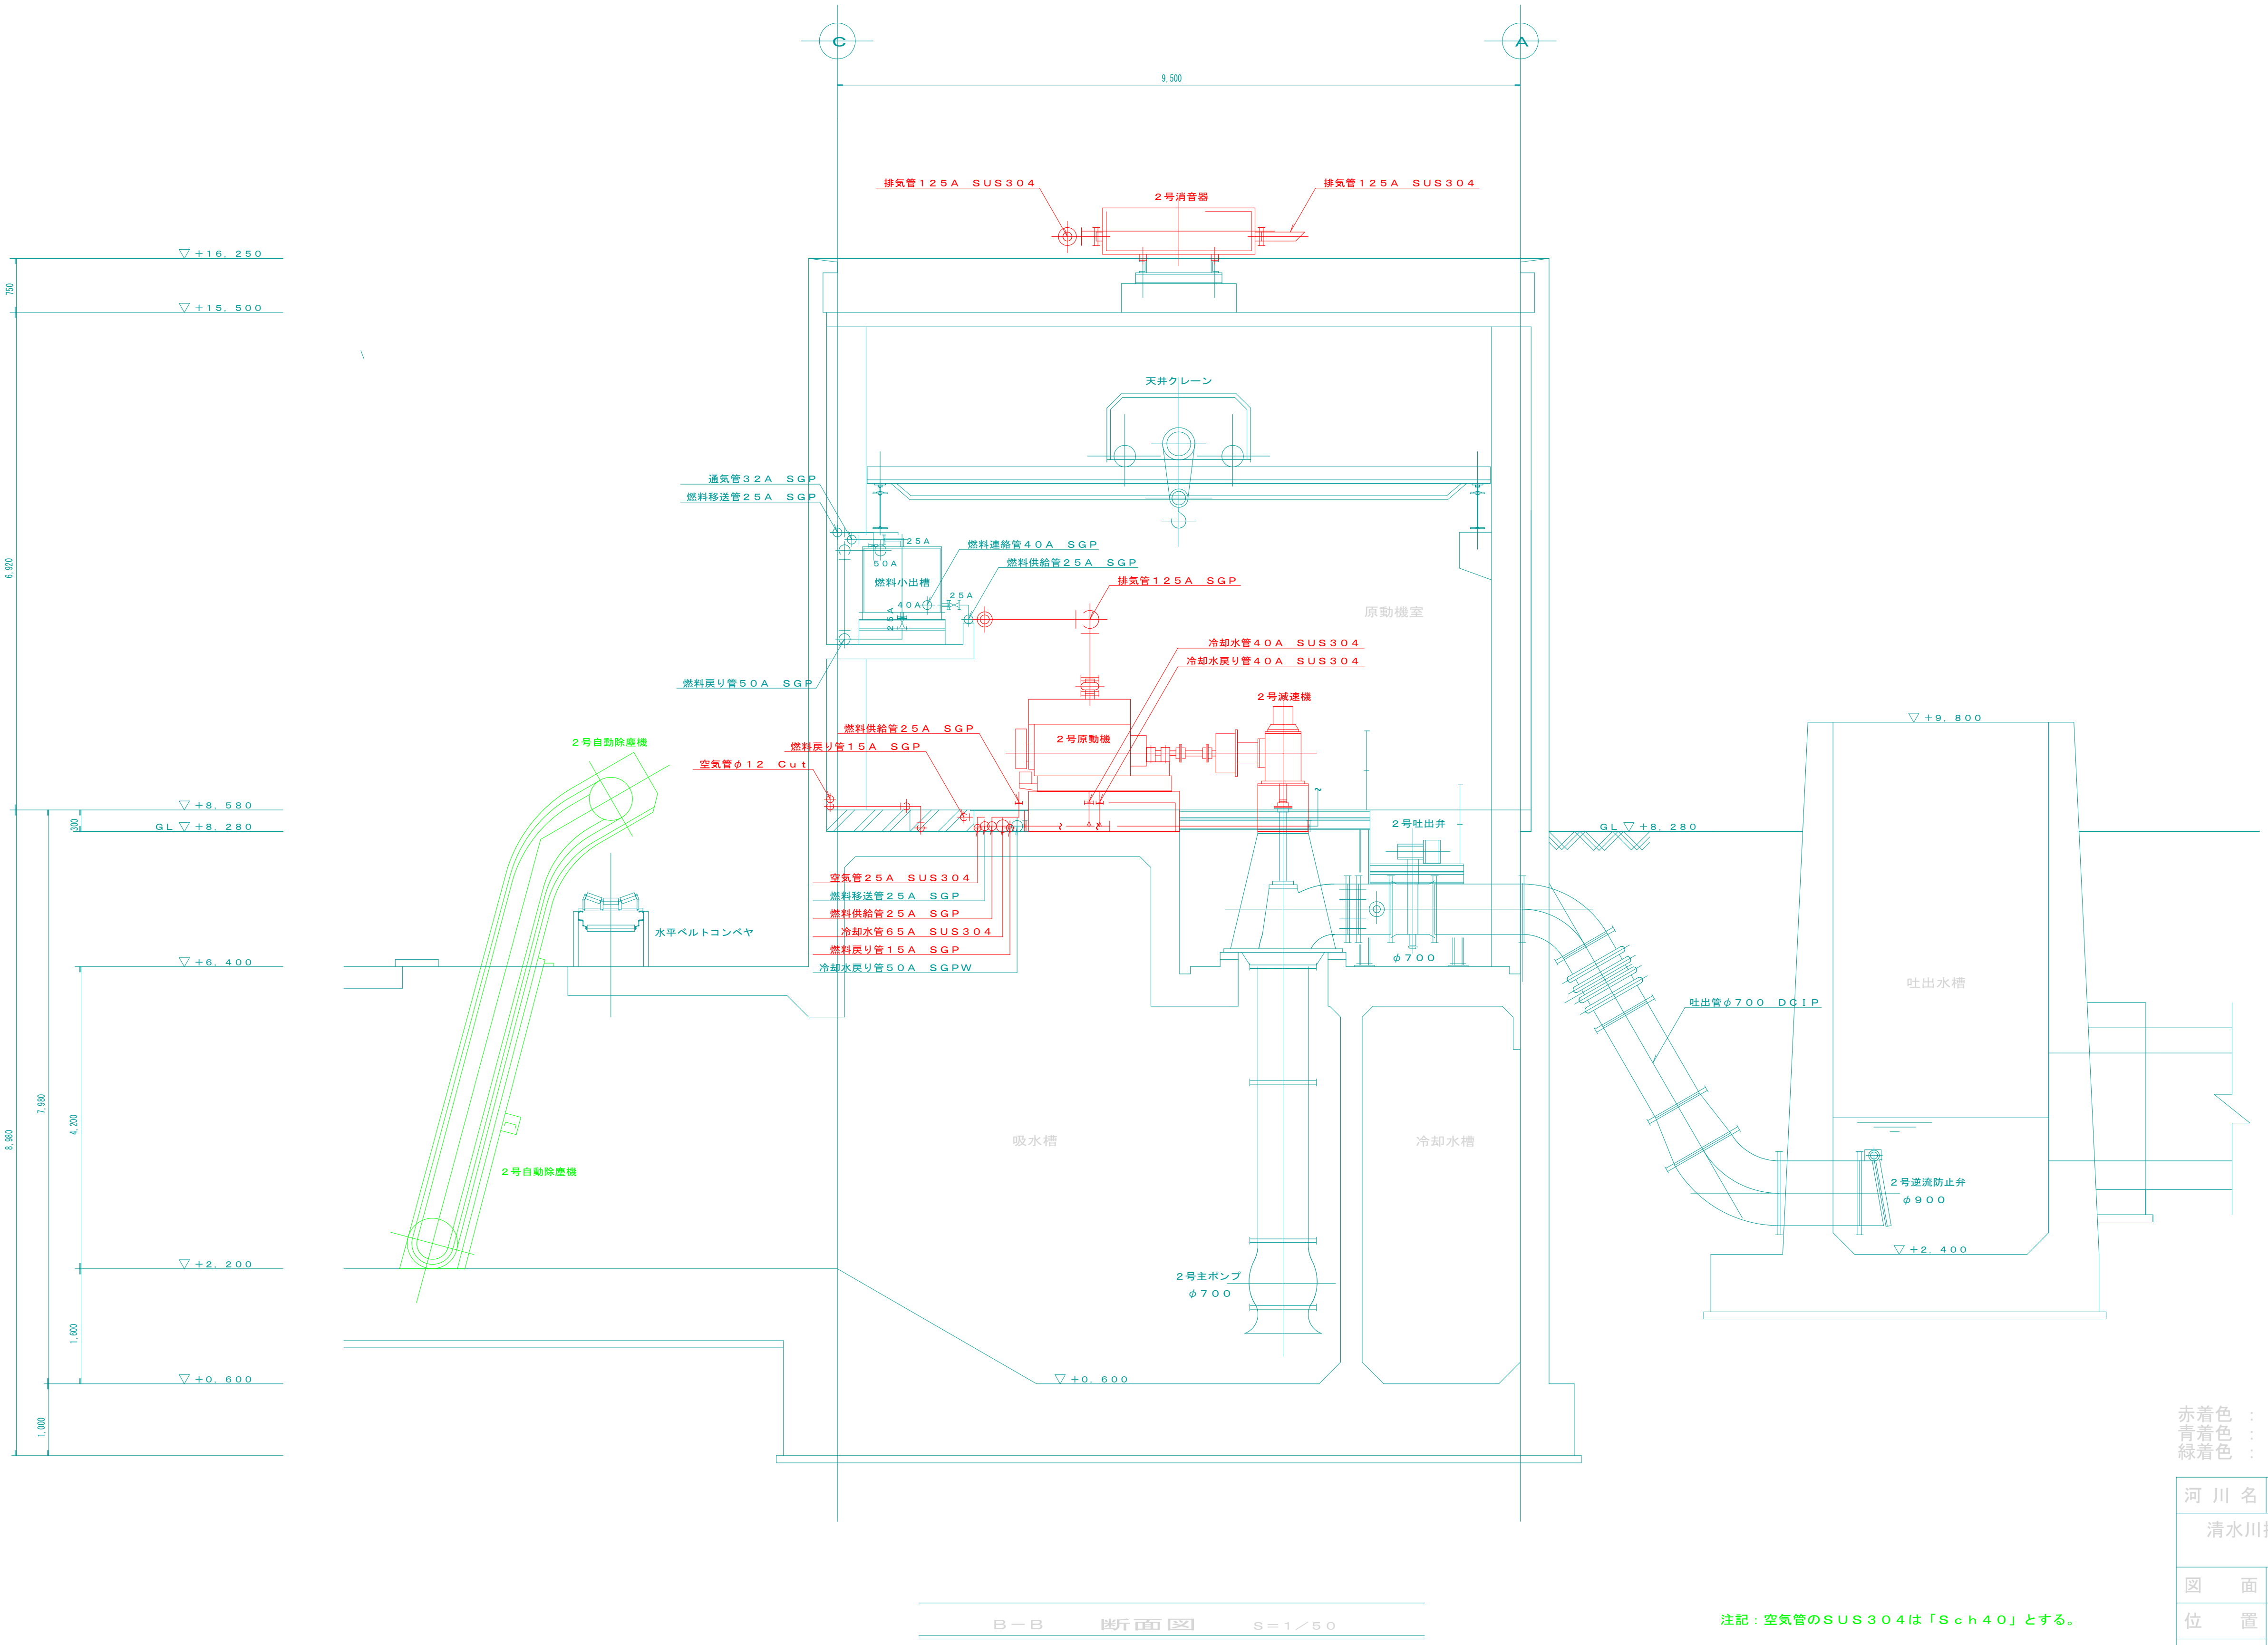


赤着色：本工事対象
青着色：本工事対象外（追加予定）
緑着色：次工事实施予定

河 川 名	清 水 川		
清水川排水機場主ポンプ駆動設備等 更新設計業務委託			
図 面	主ポンプ設備 更新 断面図（２）		
位 置	鳥取市吉成南町		
縮 尺	1/50	単 位	mm
図 号	全 14 葉 中 の 内 6		
令 和 ８～９ 年 度 施 行			
鳥取県鳥取県土整備事務所			

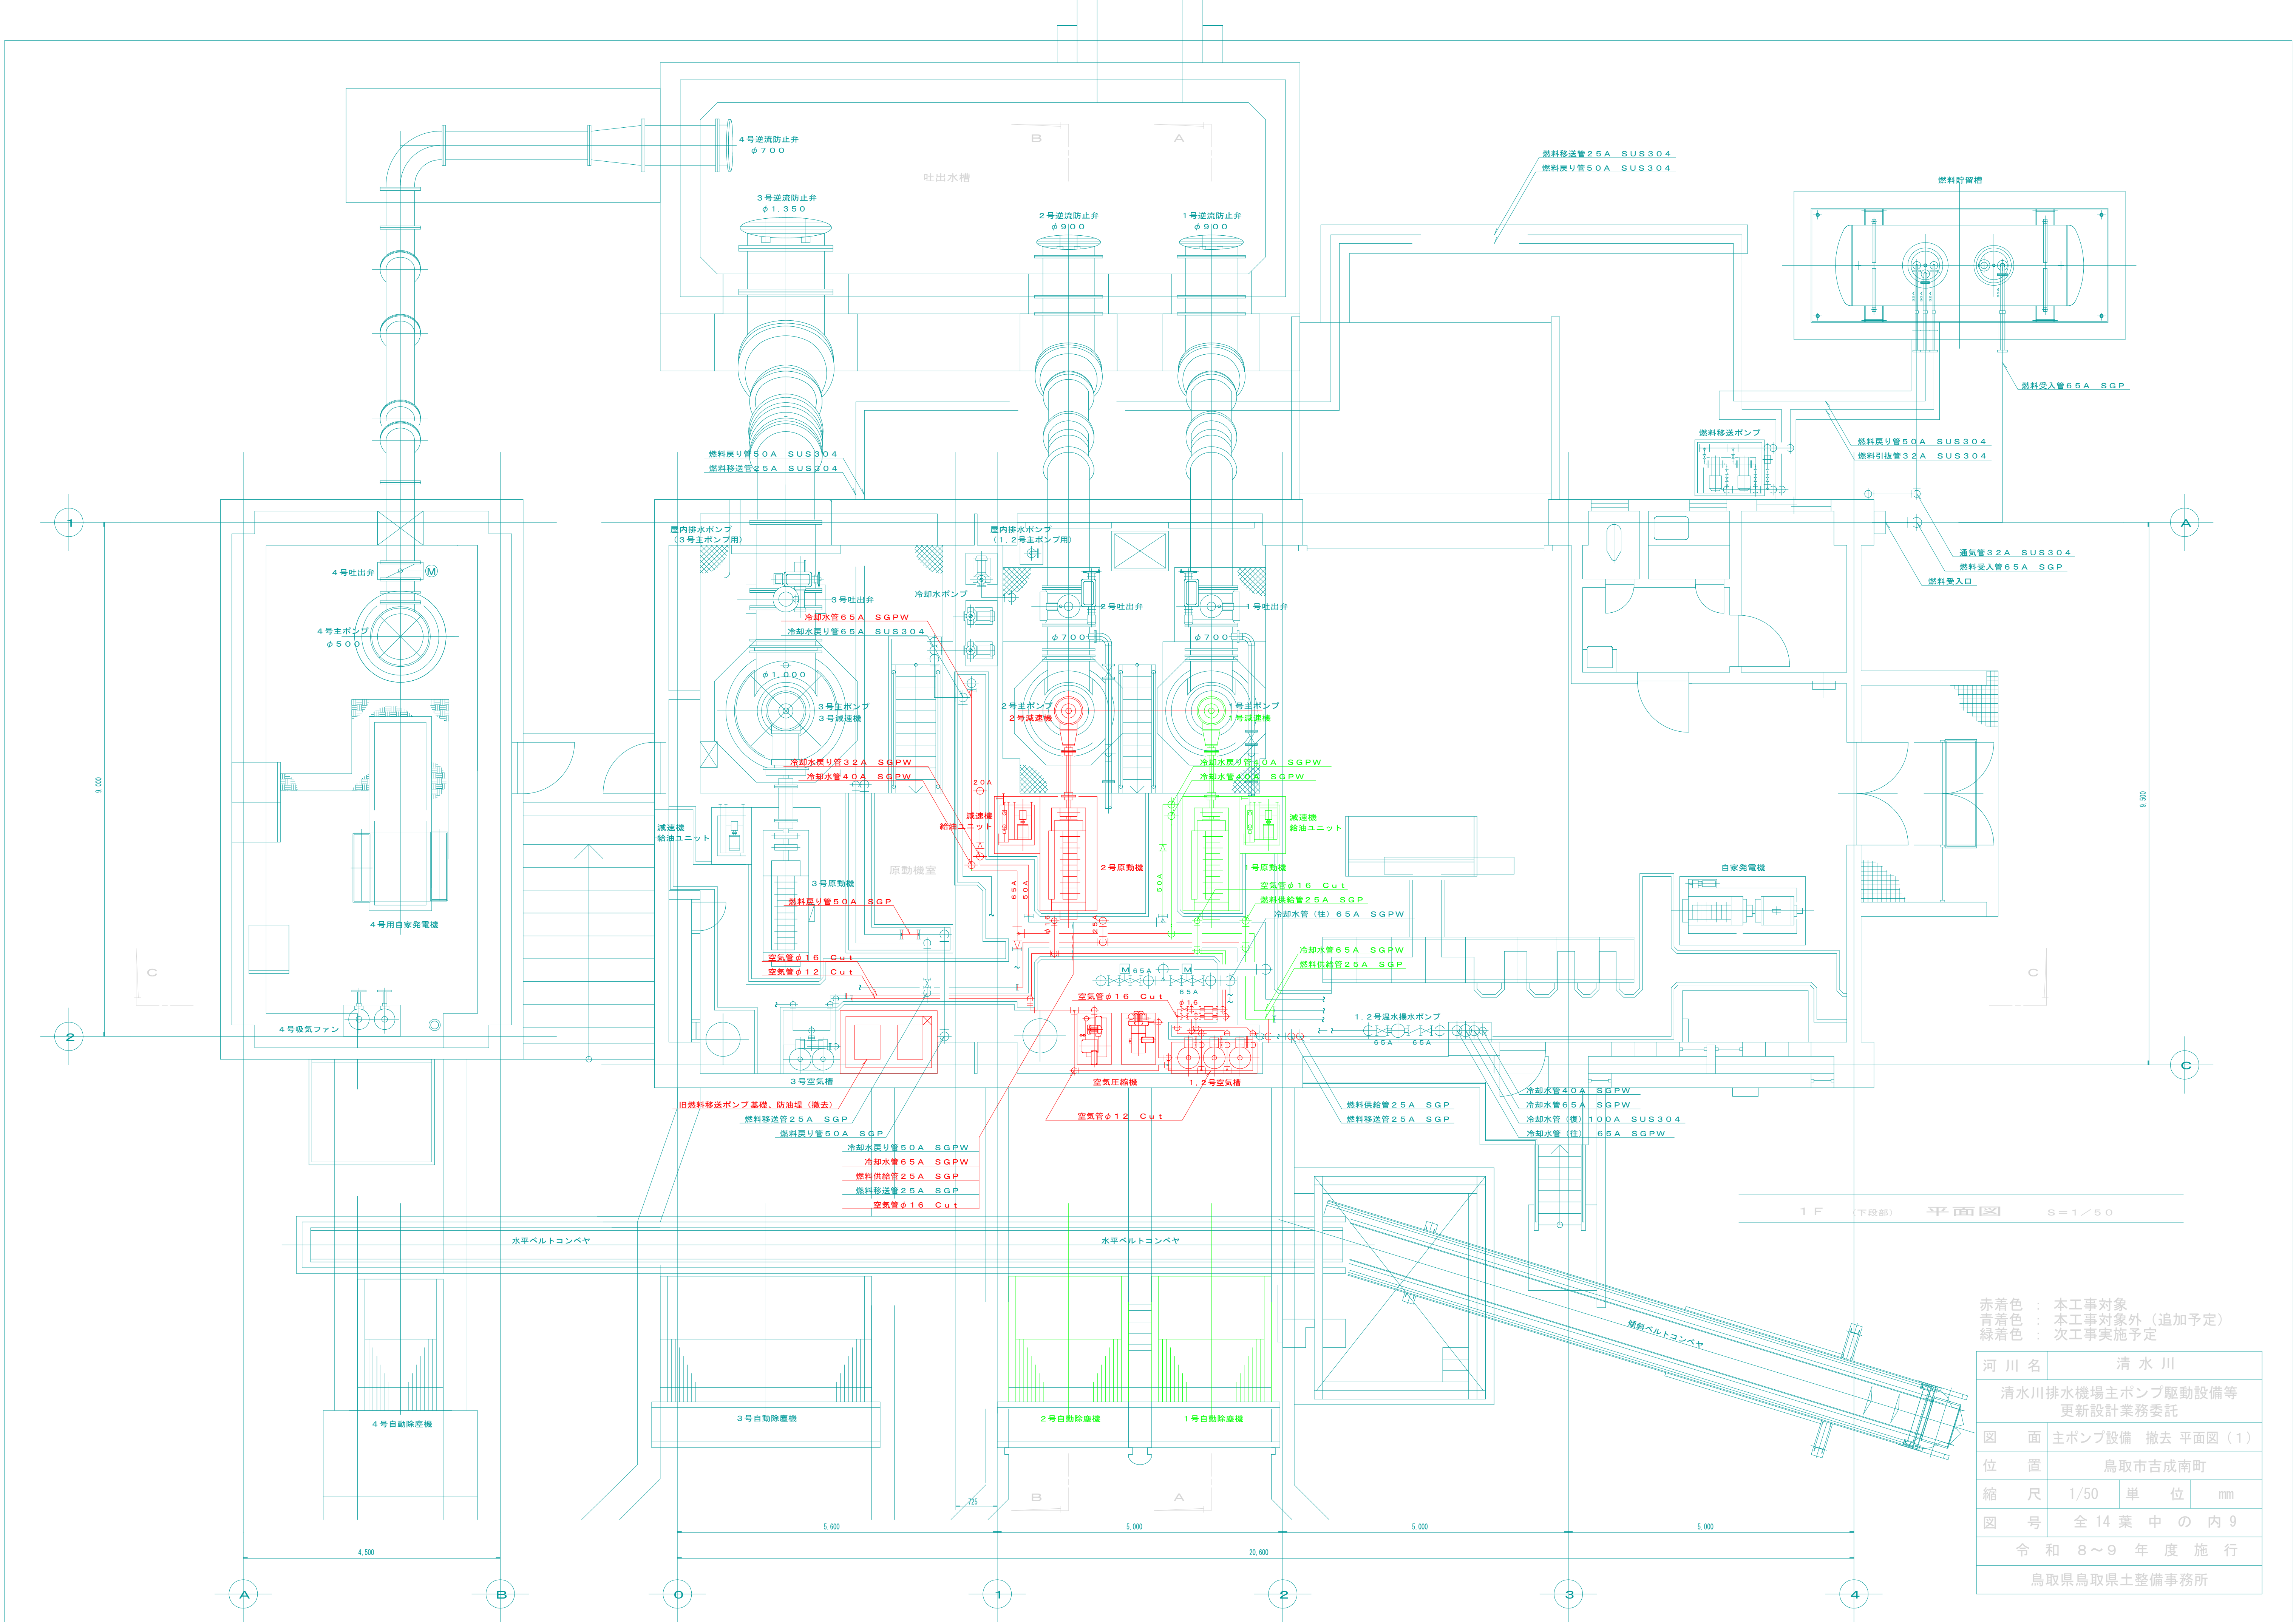


赤着色： 本工事対象
青着色： 本工事対象外（追加予定）
緑着色： 次工事実施予定

河 川 名	清 水 川		
清水川排水機場主ポンプ駆動設備等 更新設計業務委託			
図 面	主ポンプ設備 撤去 平面図（１）		
位 置	鳥取市吉成南町		
縮 尺	1/50	単 位	mm
図 号	全 14 葉 中 の 内 9		
令 和 8～9 年 度 施 行			
鳥取県鳥取県土整備事務所			

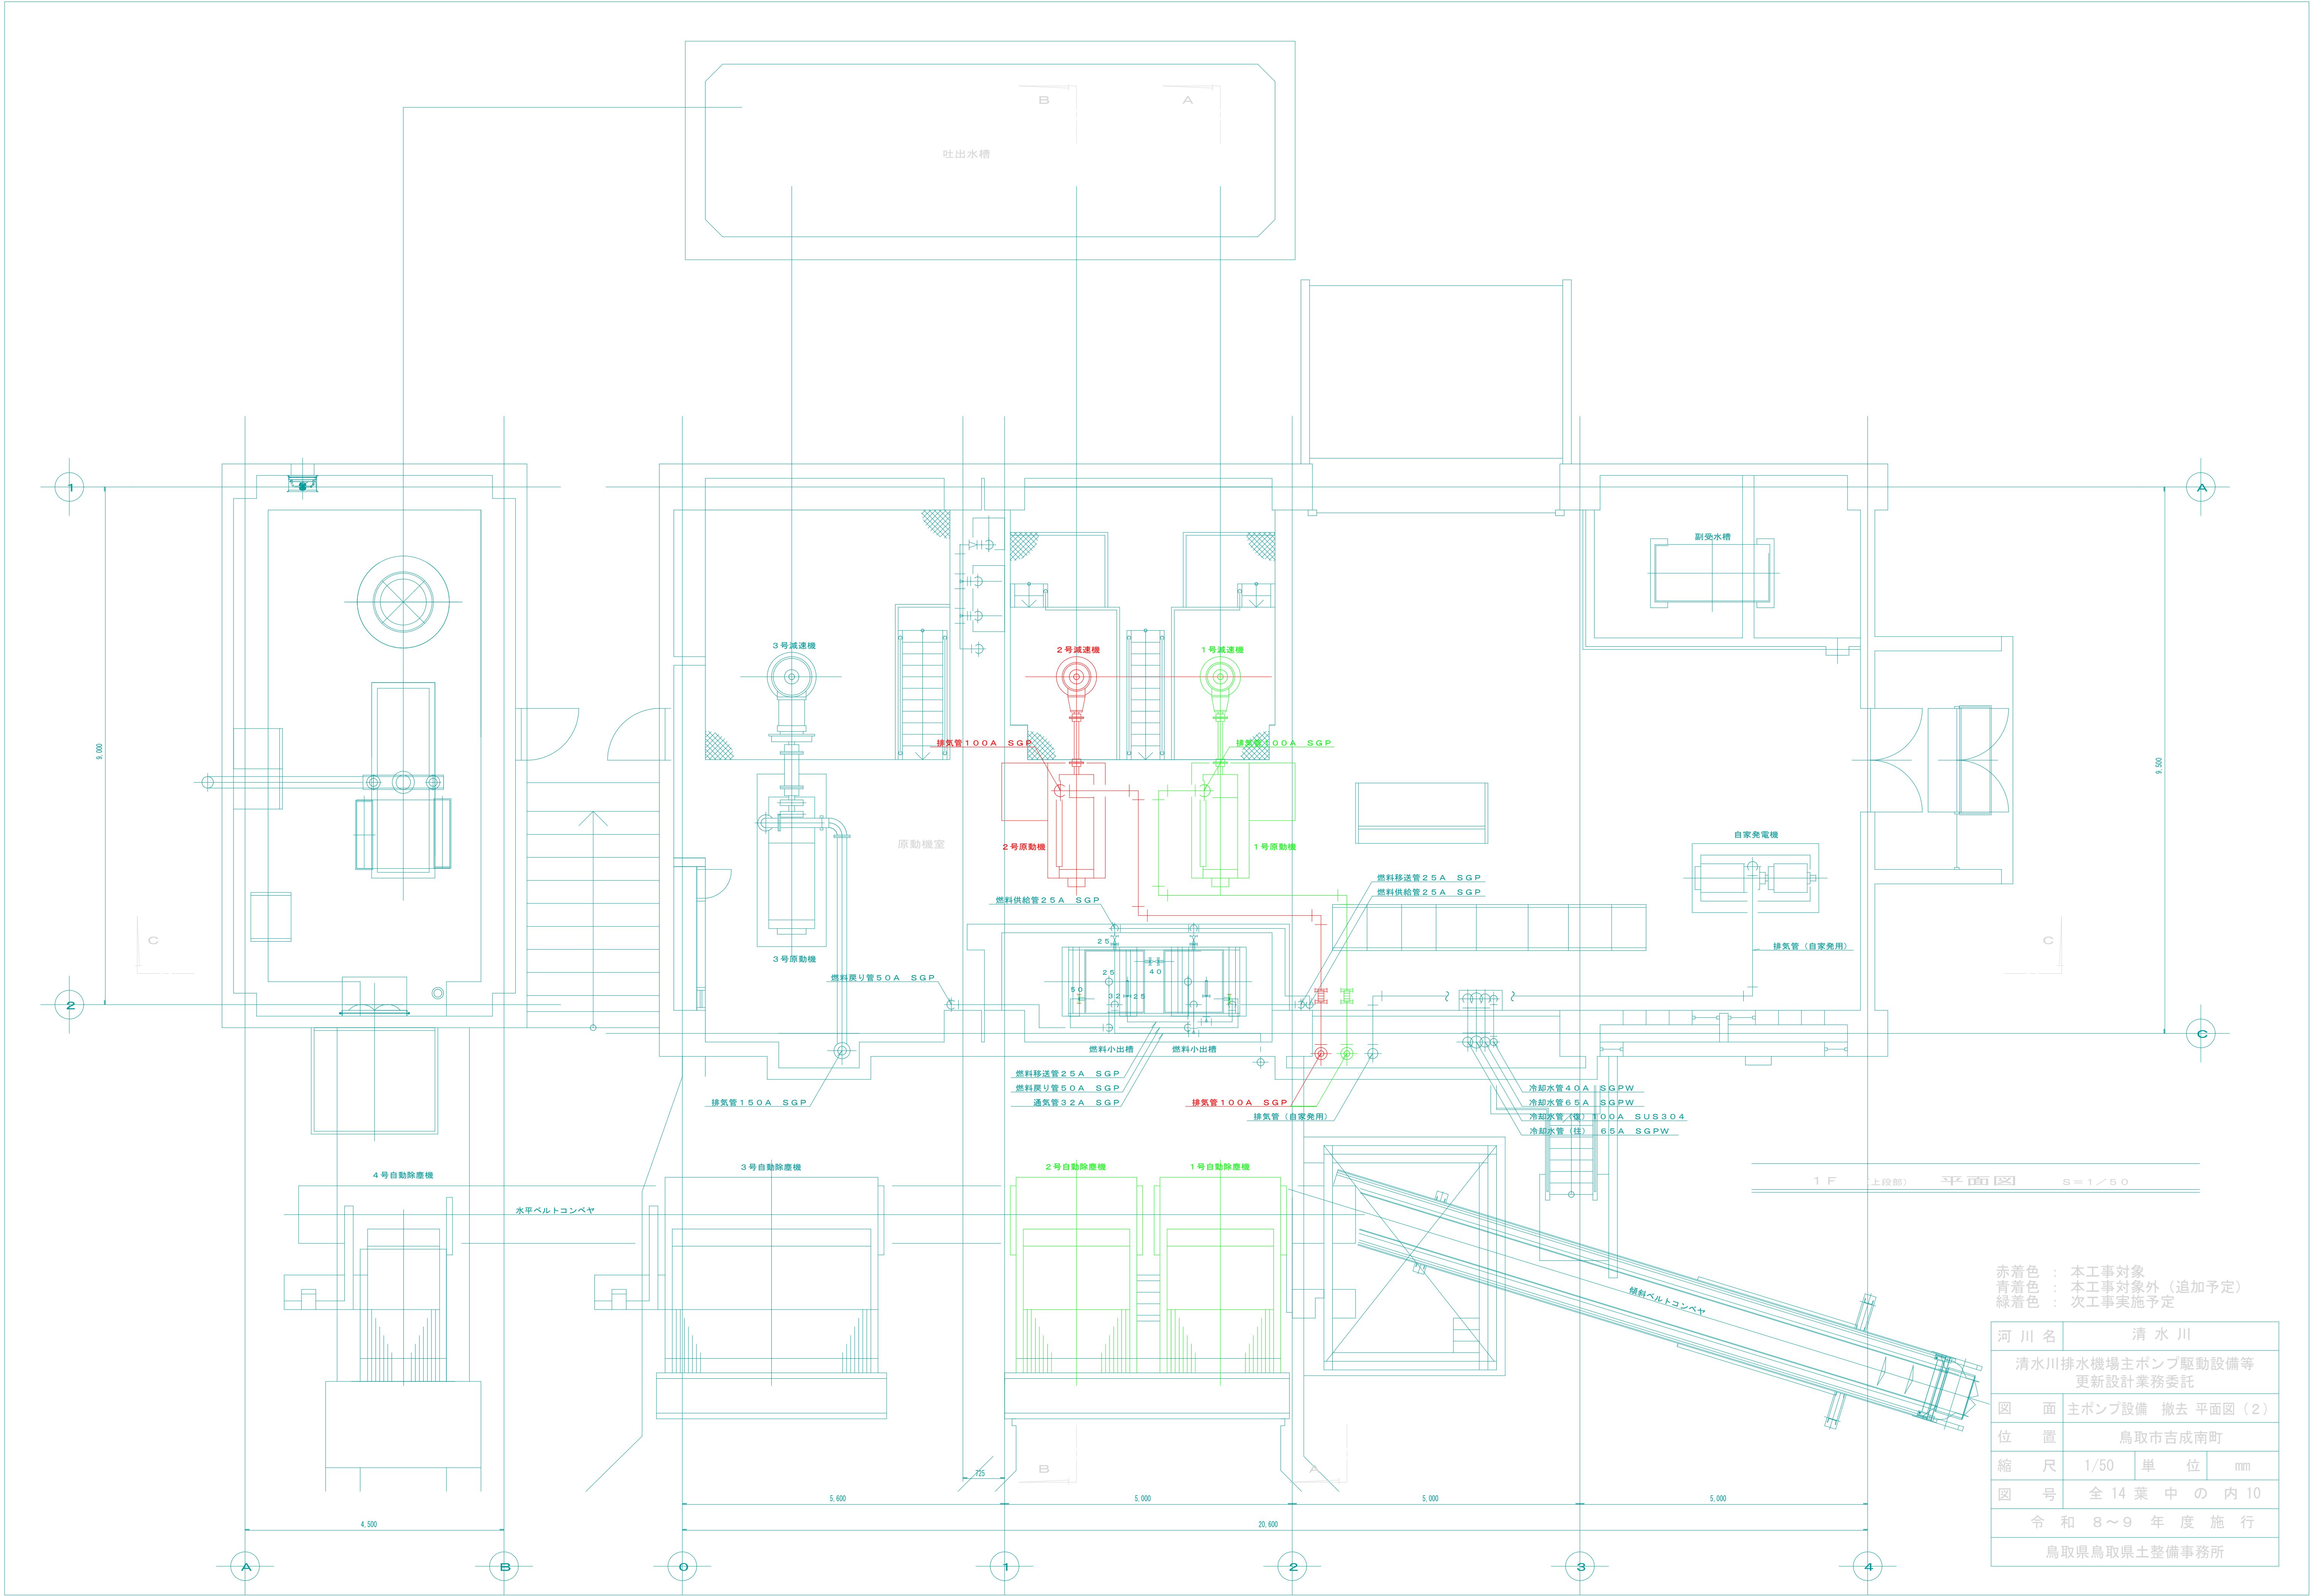


赤着色： 本工事対象
青着色： 本工事対象外（追加予定）
緑着色： 次工事実施予定

河 川 名	清 水 川		
清水川排水機場主ポンプ駆動設備等 更新設計業務委託			
図 面	主ポンプ設備 撤去 平面図（２）		
位 置	鳥取市吉成南町		
縮 尺	1/50	単 位	mm
図 号	全 14 葉 中 の 内 10		
令 和 ８～９ 年 度 施 行			
鳥取県鳥取県土整備事務所			

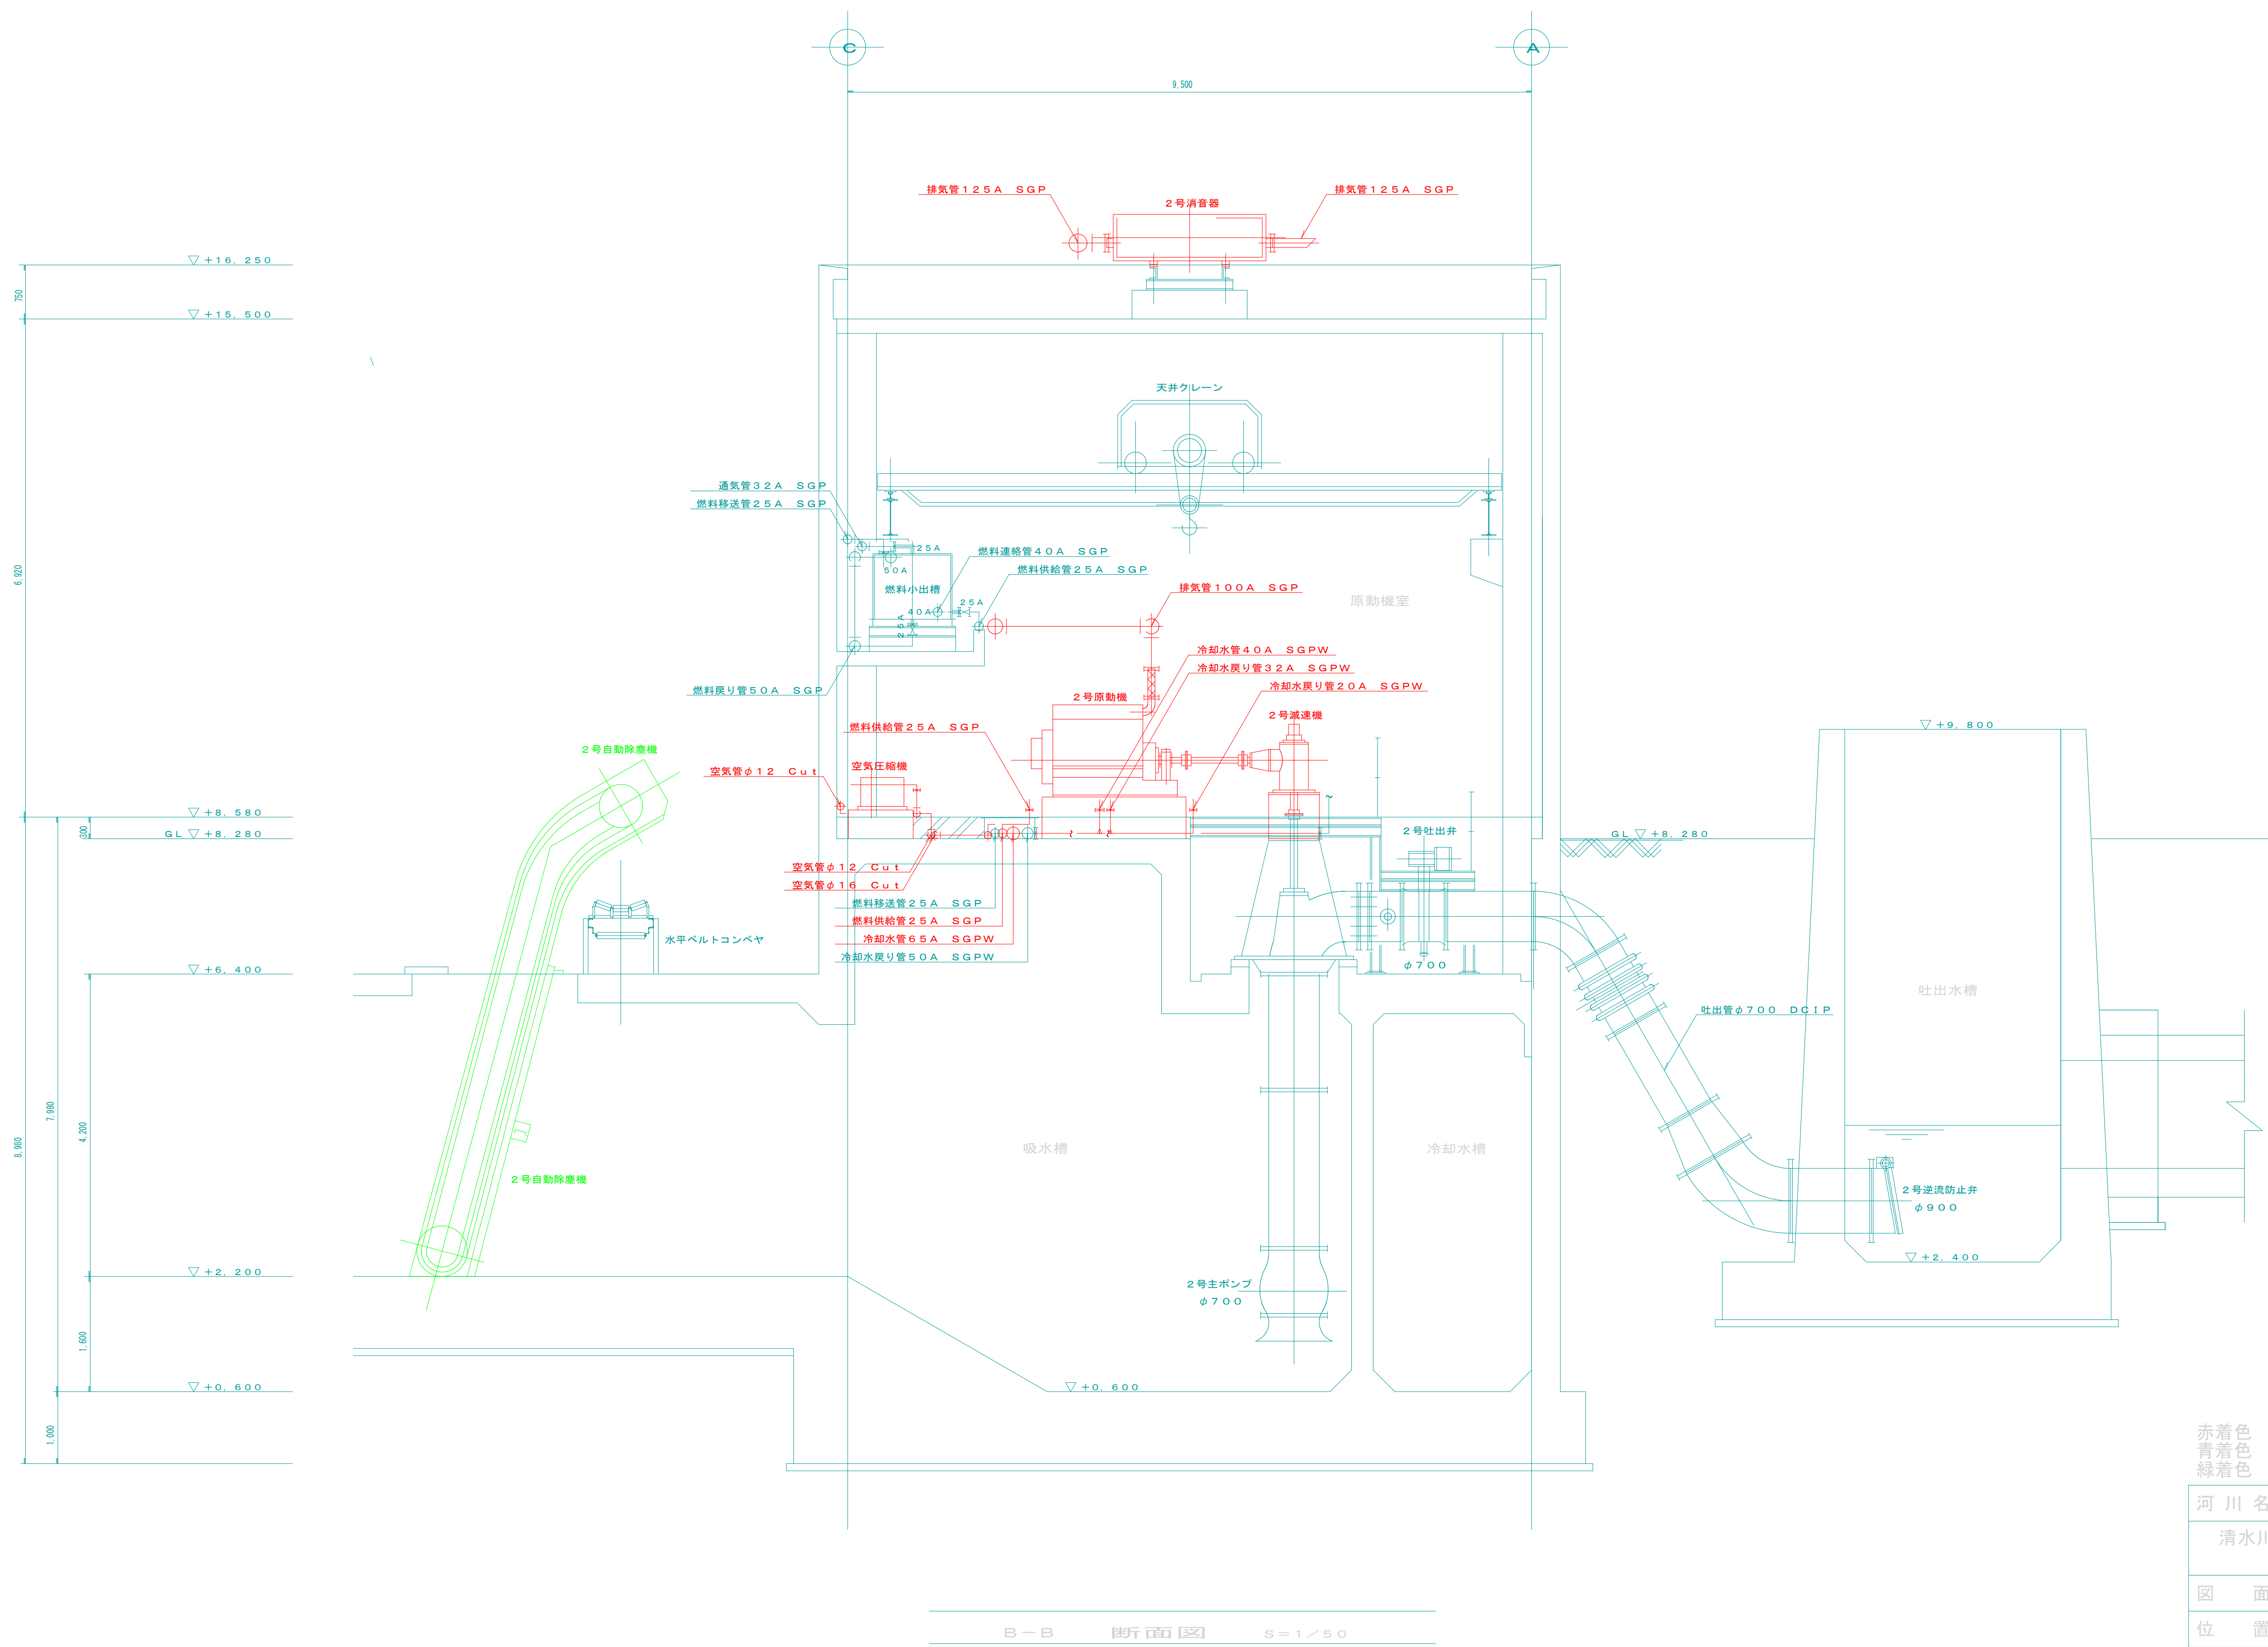

赤着色 : 本工程対象
青着色 : 本工程対象外 (追加予定)
緑着色 : 次工事実施予定

河 川 名	清 水 川		
清水川排水機場主ポンプ駆動設備等 更新設計業務委託			
図 面	主ポンプ設備 撤去 断面図（２）		
位 置	鳥取市吉成南町		
縮 尺	1/50	単 位	mm
図 号	全 14 葉 中 の 内 12		
令 和 ８～９ 年 度 施 行			
鳥取県鳥取県土整備事務所			

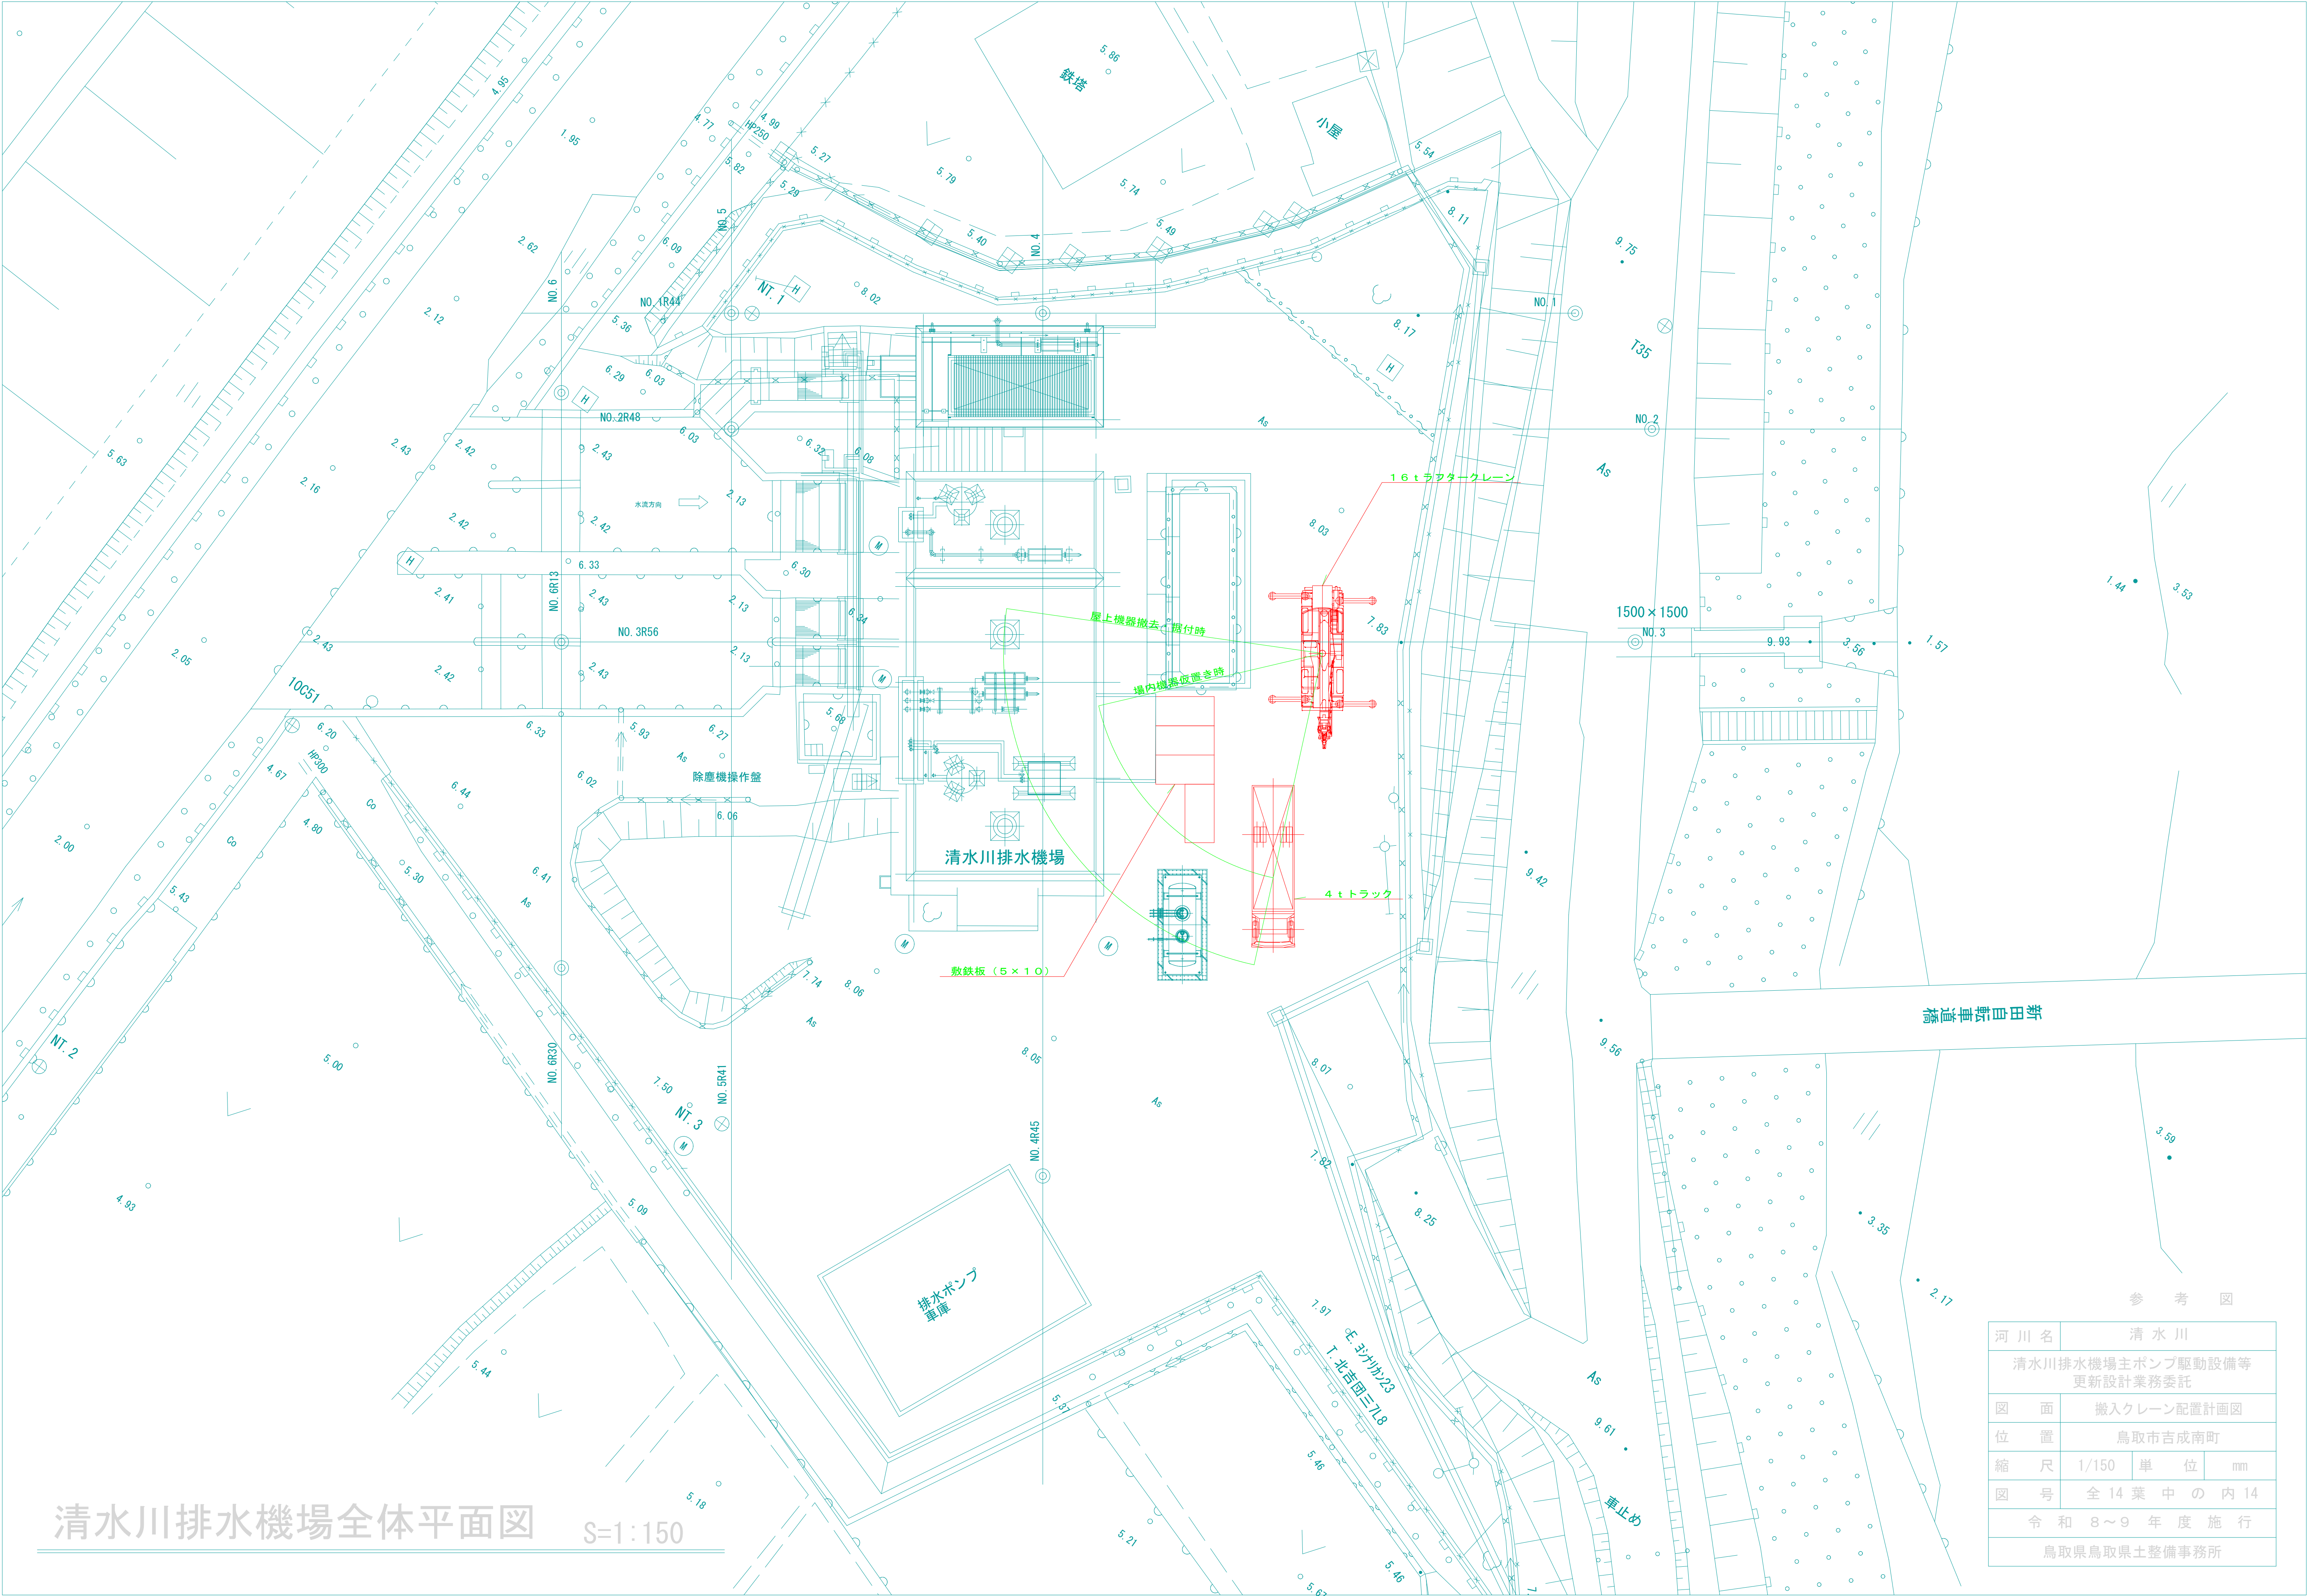

清水川排水機場全体平面図 S=1:150

河 川 名	清 水 川		
清水川排水機場主ポンプ駆動設備等 更新設計業務委託			
図 面	搬入クレーン配置計画図		
位 置	鳥取市吉成南町		
縮 尺	1/150	単 位	mm
図 号	全 14 葉 中 の 内 14		
令 和 8 ～ 9 年 度 施 行			
鳥取県鳥取県土整備事務所			