



小江尾川

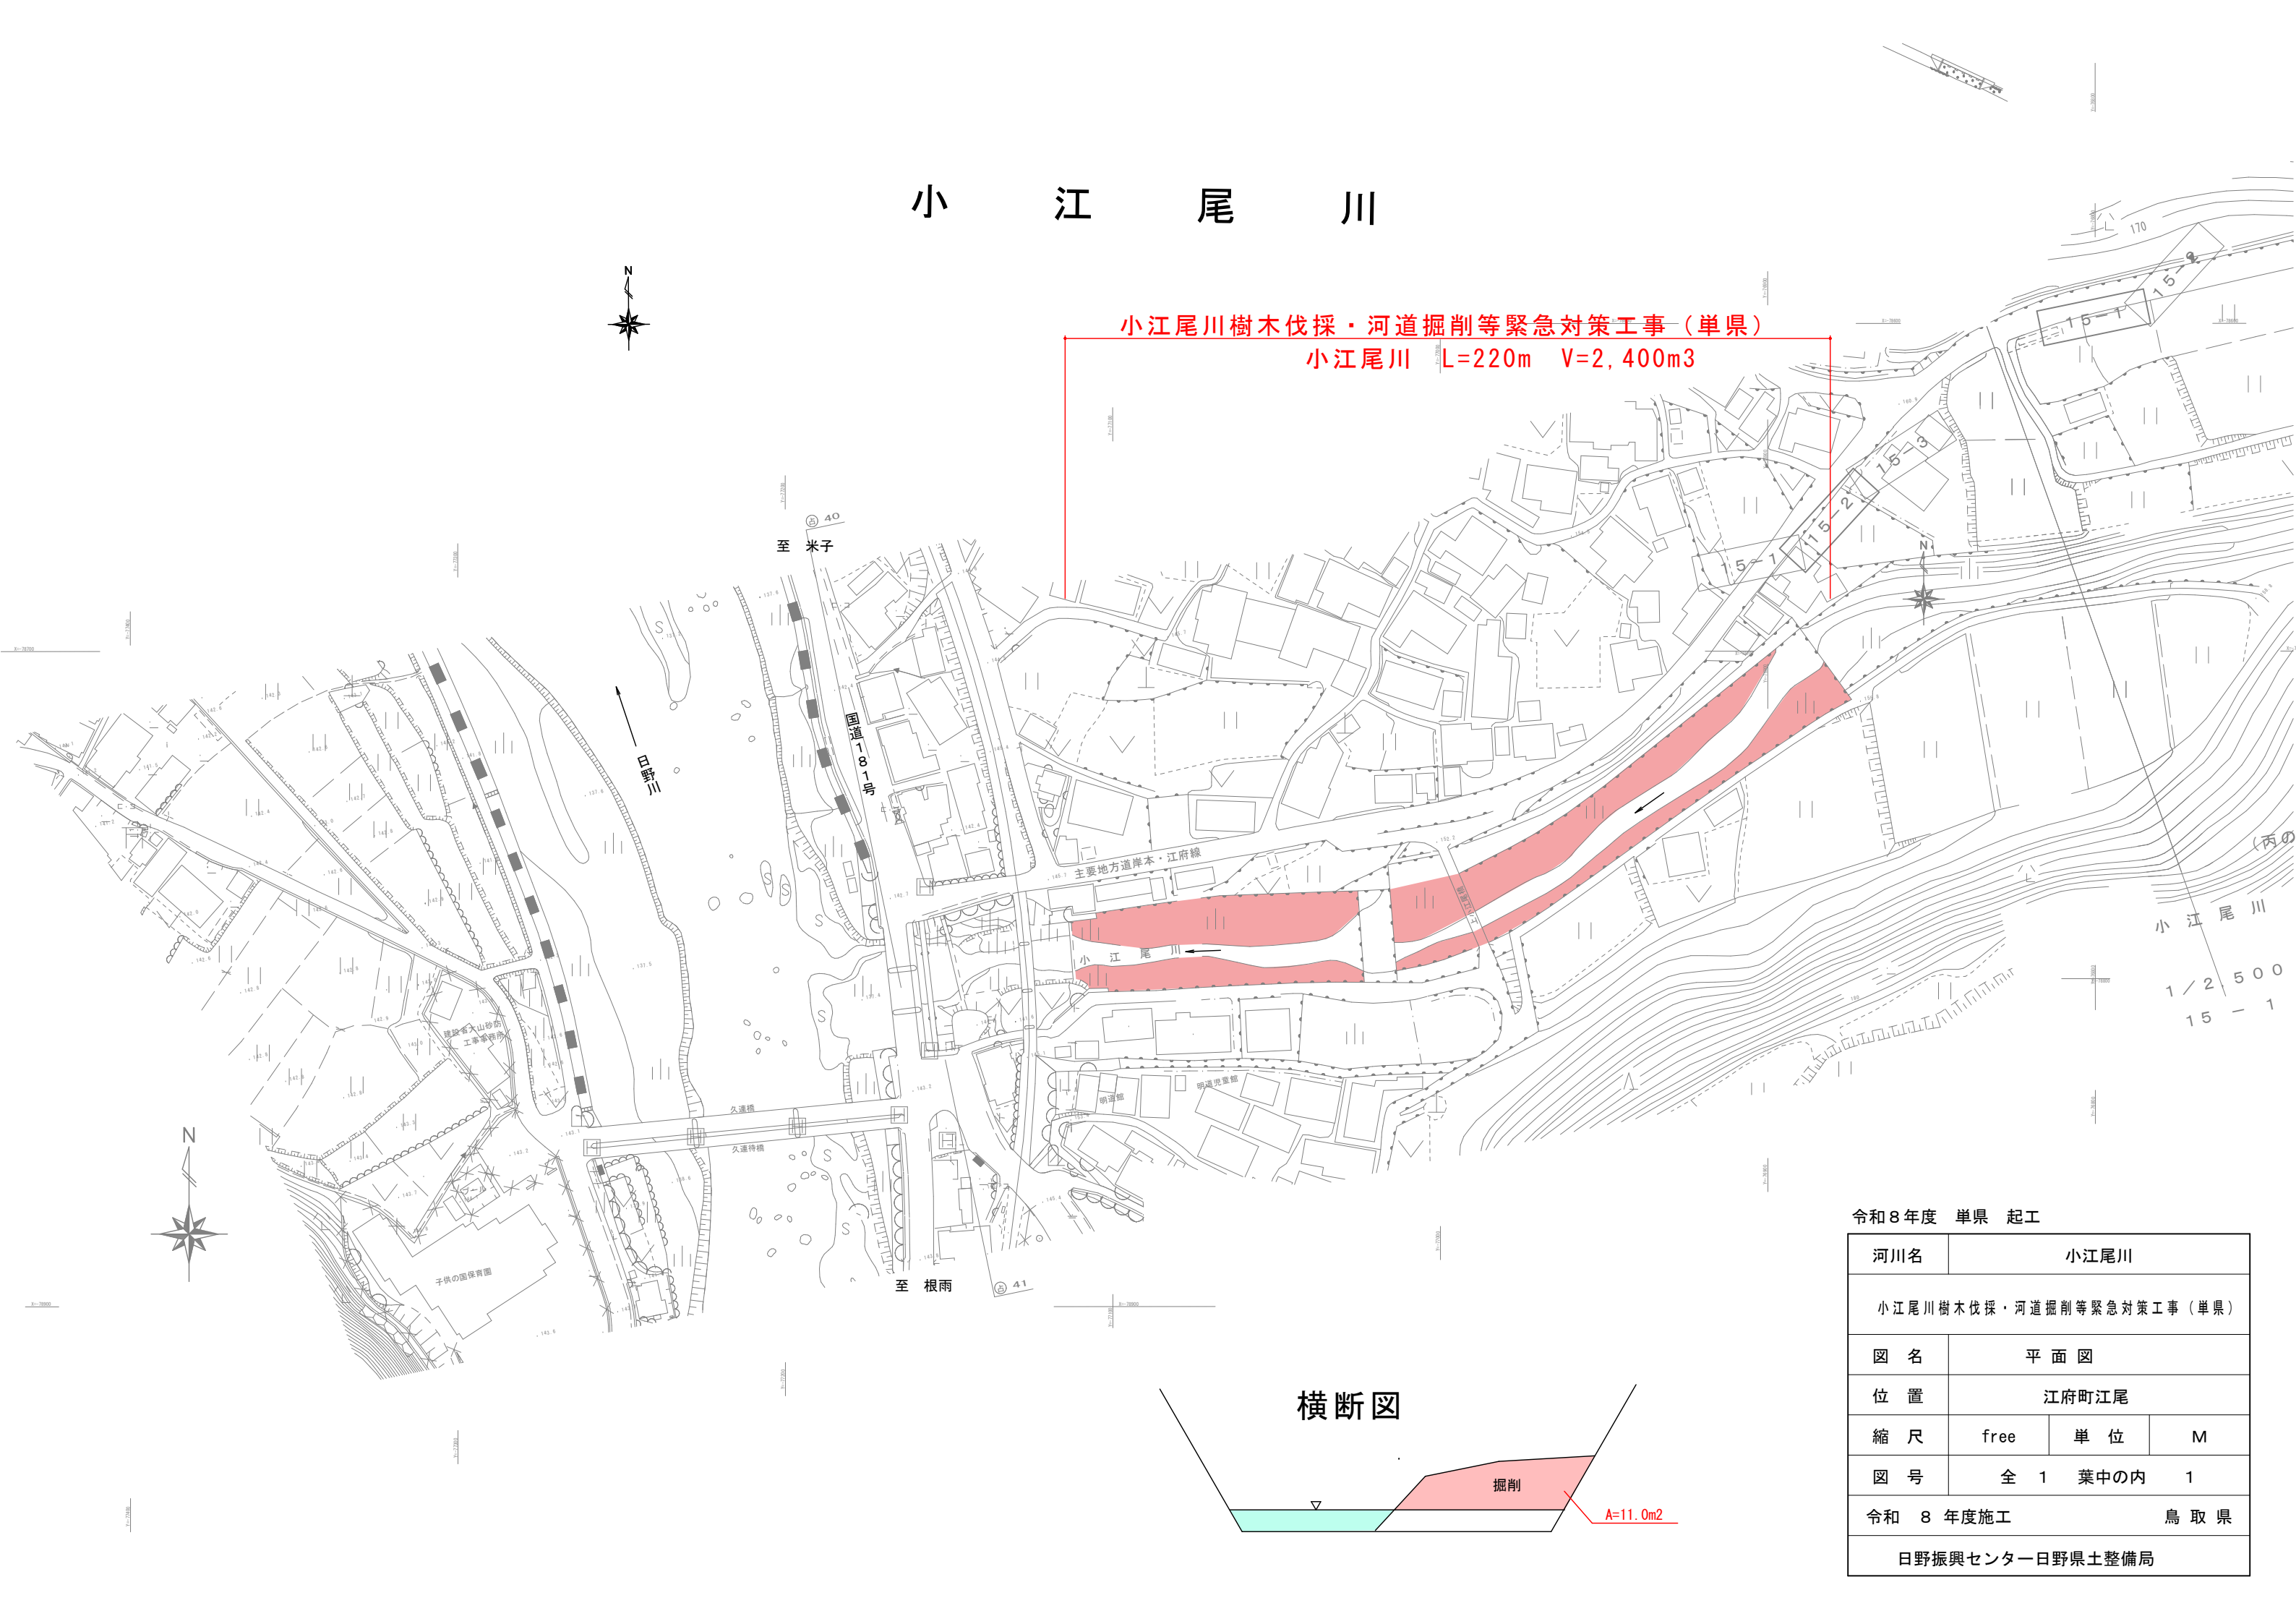

横断図

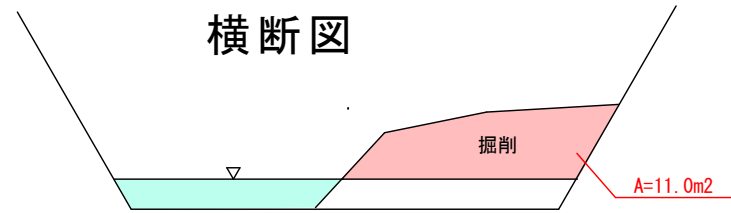

令和8年度 単県 起工			
河川名	小江尾川		
小江尾川樹木伐採・河道掘削等緊急対策工事（単県）			
図 名	平 面 図		
位 置	江府町江尾		
縮 尺	free	単 位	M
図 号	全 1 葉中の内		1
令和 8 年度施工			鳥 取 県
日野振興センター日野県土整備局			