

東郷湖羽合臨海公園公衆トイレ改修工事（藤津地区）（機械設備）

図 面 リ ス ト		
図面番号	図 面 名 称	縮 尺
M-01	表紙、図面リスト	—
M-02	機械設備工事特記仕様書（1）	—
M-03	機械設備工事特記仕様書（2）	—
M-04	藤津地区 付近見取図	—
M-05	藤津地区 配置図	1/50
M-06	藤津地区 給排水衛生設備 改修後 衛生器具リスト、凡例、平面図、配管貫通口はつり補修平面図	1/50、100
M-07	藤津地区 給排水衛生設備 撤去 衛生器具リスト、凡例、平面図、配管貫通口穴埋め補修平面図	1/50、100



総務部営繕課

工事概要【藤津地区】


藤津地区公衆トイレ改修（洋式化及びバリアフリー化）に伴う衛生器具・給排水設備の改修を行う。

- （１）男子・女子トイレ内の衛生器具、給排水管を全面更新する。（女子便所増設部は除く）
ただし、女子便所既設増設部の洋風大便器用普通便座は暖房便座に更新する。
（２）多機能トイレ内の衛生器具、給排水管を全面更新する。

【藤津地区 工事計画工程表(案)】

※工程表はあくまでも参考であり、請負業者を拘束するものではない。

工 事 種 別	1 月 10 20		2 月 10 20		3 月 10 20		4 月 10 20		5 月 10 20		6 月 10 20	
	10	20	10	20	10	20	10	20	10	20	10	20
施工計画、各種届出、その他準備												
【共通仮設】仮囲い等												
・内部準備工事												
・外構準備工事												
・直接仮設工事(外部足場等)												
・土間コンクリート工事												
・外装工事												
・内装工事(仕上、建具)												
・外構工事												
【電気設備工事】												
【機械設備工事】												
【清掃・跡片付】												
※機器納期：衛生器具（１ヶ月）												

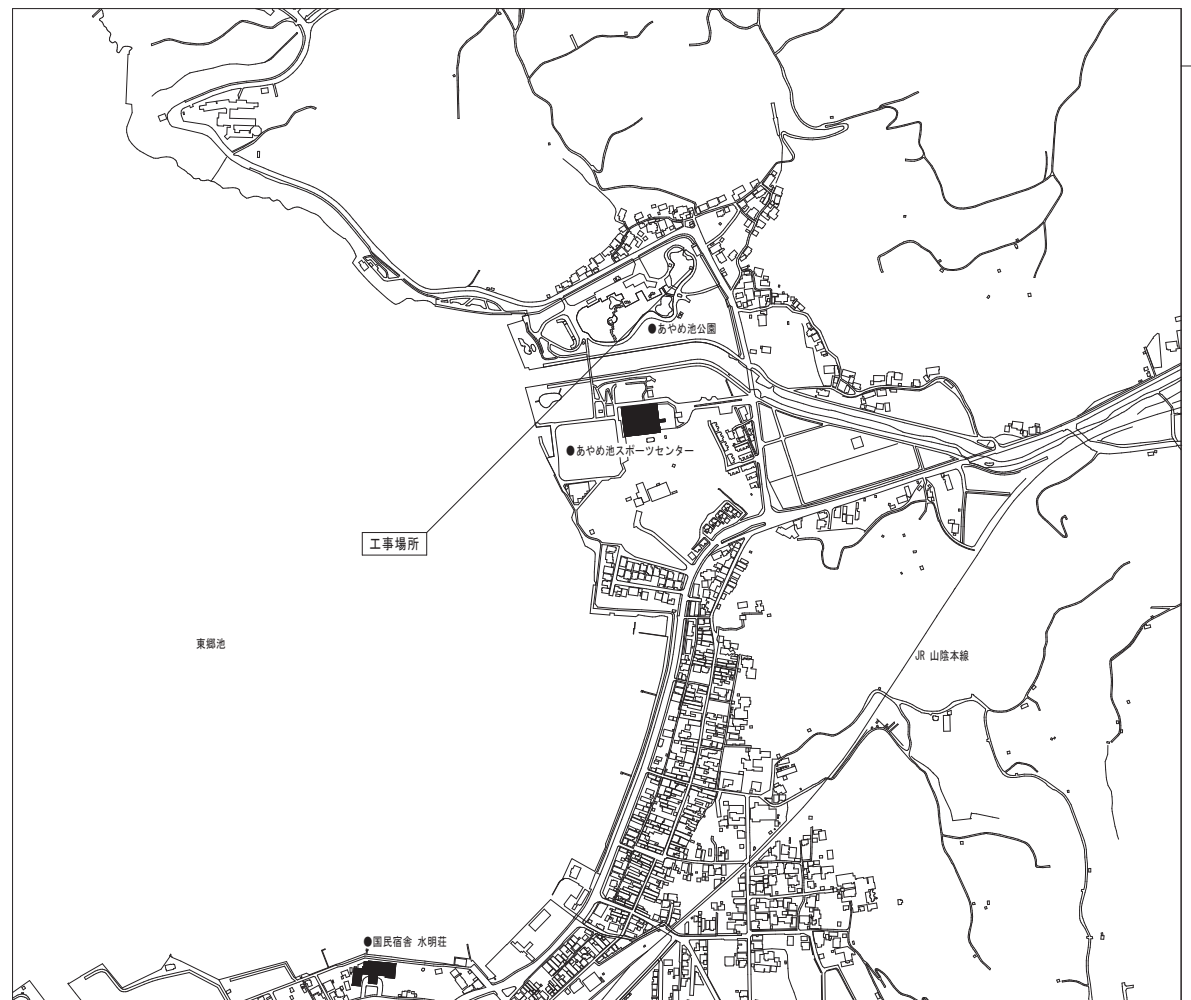

藤津地区 付近見取図




工 事 名
東郷湖羽合臨海公園公衆トイレ改修工事(藤津地区)(機械設備)

図 名
藤津地区 付近見取図

縮 尺	管理建築士	査 図	担 当	作 図	作 図
／／／	赤井	神原	神原	神原	

TBM 株式会社 ティビーエム (ティビーエム環境設備設計事務所)
鳥取県米子市目久美町34番地2
鳥取県知事登録 第03-888号 一級建築士事務所
管理建築士 一級建築士 第344020号 (設備設計一級建築士 第4160号) 赤井 優

年 月	2025. 03	頁	04
図 番	M — 04	7	全

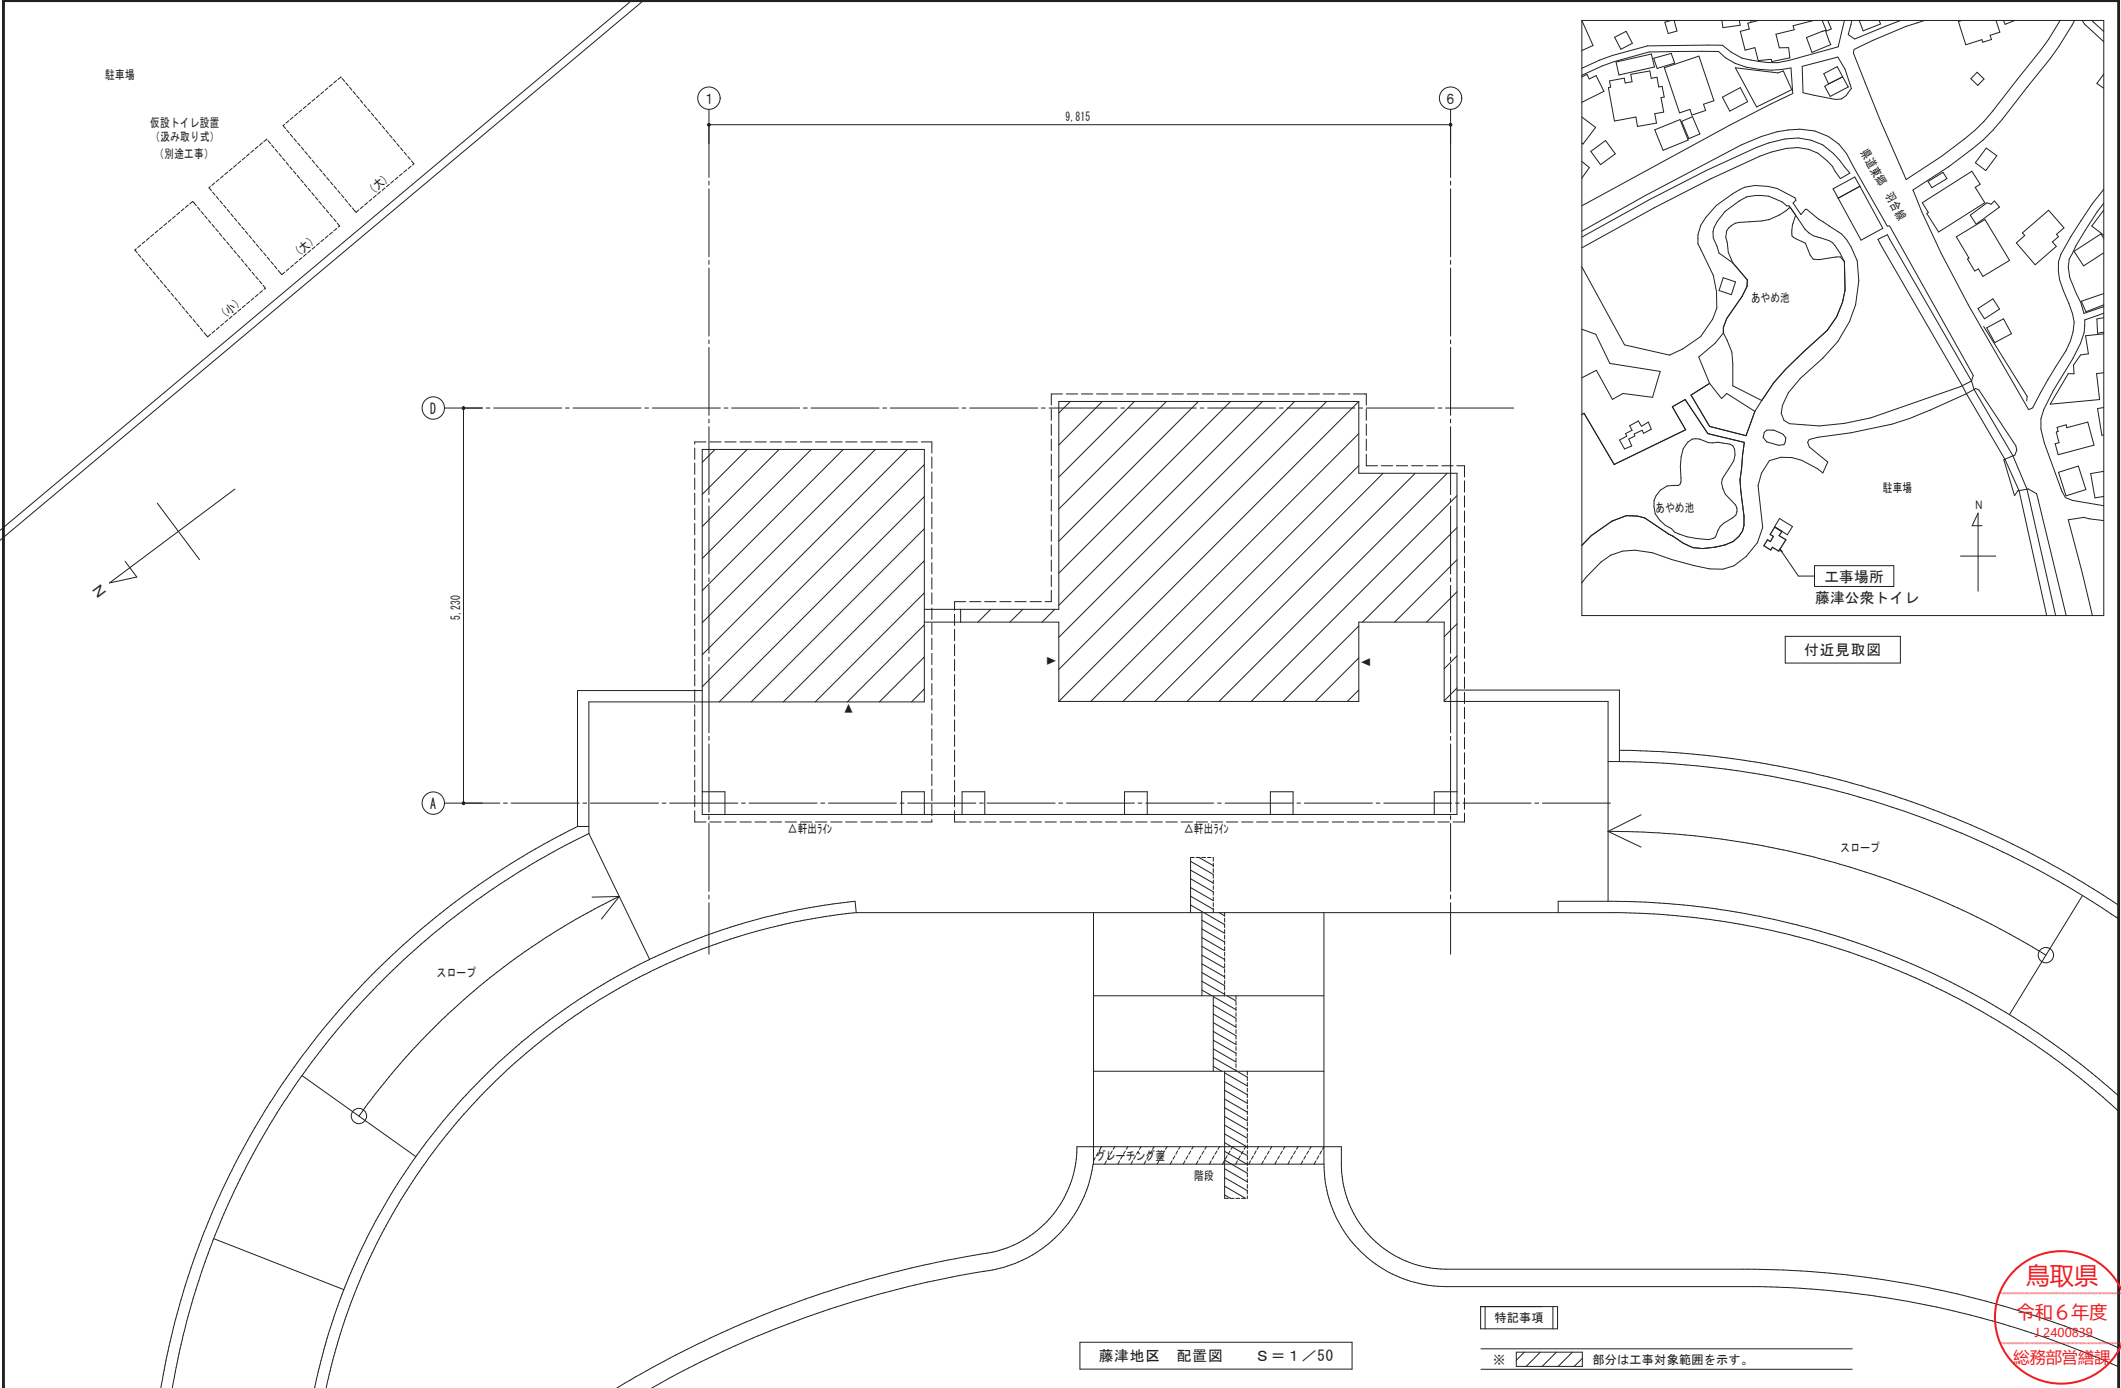

付近見取図

特記事項

※ 部分は工事対象範囲を示す。

藤津地区 配置図 S=1/50

工事名
東郷湖羽合臨海公園公衆トイレ改修工事(藤津地区)(機械設備)

図名
藤津地区 配置図

縮尺	管理建築士	査図	担当	作図	作図
1/50					



株式会社 ティビーエム (ティビーエム環境設備設計事務所)
鳥取県米子市目久美町34番地2
鳥取県知事登録 第03-888号 一級建築士事務所
管理建築士 一級建築士 第346020号 (設備設計一級建築士 第4160号) 赤井 俊


年月 2025.03
図番 M-05

頁 05
7 全

鳥取県
令和6年度
J2400839
総務部営繕課

改修後 衛生器具リスト

名 称	品 番 (参考)	仕 様 ・ 付 属 品	男 子 ト イ レ	女 子 ト イ レ	多 機 能 ト イ レ	合 計	備 考
洋風大便器	CS597BCS	掃除口付、排水心固定タイプ、SH596BAYR (ロータンク・蓋固定、床給水)、TCF116 (暖房便座・AC100V・52W)、YH181R (スベア付紙巻器・棚付)	1			1	
洋風大便器	CS597BCS	掃除口付、排水心固定タイプ、SH596BAYR (ロータンク・蓋固定、壁給水)、TCF116 (暖房便座・AC100V・52W)、YH181R (スベア付紙巻器・棚付)		1		1	
洋風大便器	CS597BCS	掃除口付、排水心固定タイプ、SH596BAYR (ロータンク・蓋固定、床給水)、TCF5841AUP (温水洗浄便座・欄間式・AC100V・1260W)			1	1	
壁掛小便器	UFS900JS	低リップタイプ、自動洗浄 (AC100V)、節水タイプ		1		1	
壁掛洗面器	LSB135AN	自動水栓 (単水栓・発電タイプ・壁給水)、壁排水	1	1		2	
壁掛洗面器	LSB125AN	自動水栓 (単水栓・発電タイプ・壁給水)、壁排水			1	1	
埋込手洗器	LSW570APS	自動水栓 (単水栓・発電タイプ・壁給水)、壁排水			1	1	
バック付掃除用流し	SK22A	T23AEQ20C (橋水栓)、T37SGEP (ストラップ)、TN114 (アングル形止水栓)、T9R (バックハンガー)、TK22 (リムカバー)		1		1	
コンパクトオストメイトバック	UAS81RDC2NW	UTR141 (側板)、電気温水器 (AC100V・600W)			1	1	
収納式多目的シート	EWCS20ARS	固定金具 (床: コンクリート下地)			1	1	
フィッティングボード	YKA41R	固定金具 (壁: コンクリート下地)			1	1	
ダブルフック	YKH21WR	ステンレス製			1	1	
ペーパーチェア	YKA16S	コーナー設置タイプ、固定金具 (壁・床: コンクリート下地)、YPH13057 (かさ上げ用スベサー)		1		1	
L型手すり	T112CL10	樹脂被覆タイプ、700L、固定金具 (コンクリート下地・アンカーボルト固定)	1	1		2	
L型手すり	T112CL11	樹脂被覆タイプ、800L、イーゾーオーダータイプ、固定金具 (軽量鉄骨下地・ボルト固定、取付金具)			1	1	
小便器用手すり	T112CU22	樹脂被覆タイプ、固定金具 (軽量鉄骨下地・ボルト固定、取付金具)	1			1	
可動式はね上げ手すり	T112H7R	樹脂被覆タイプ、固定金具 (コンクリート下地・アンカーボルト固定)			1	1	
背もたれ	EWCS285CS	ハードタイプ、固定金具 (コンクリート下地・アンカーボルト固定)			1	1	
化粧鏡	YM4560F	耐食鏡、450×600	1	1		2	
化粧鏡	YM6090F	耐食鏡、600×900			1	1	
暖房便座	TCF116	AC100V		1		1	
【特記事項】							
1. 衛生器具取付に必要な補強材は別途建築工事にて設置する。(軽量鉄骨下地・トイレブース)							

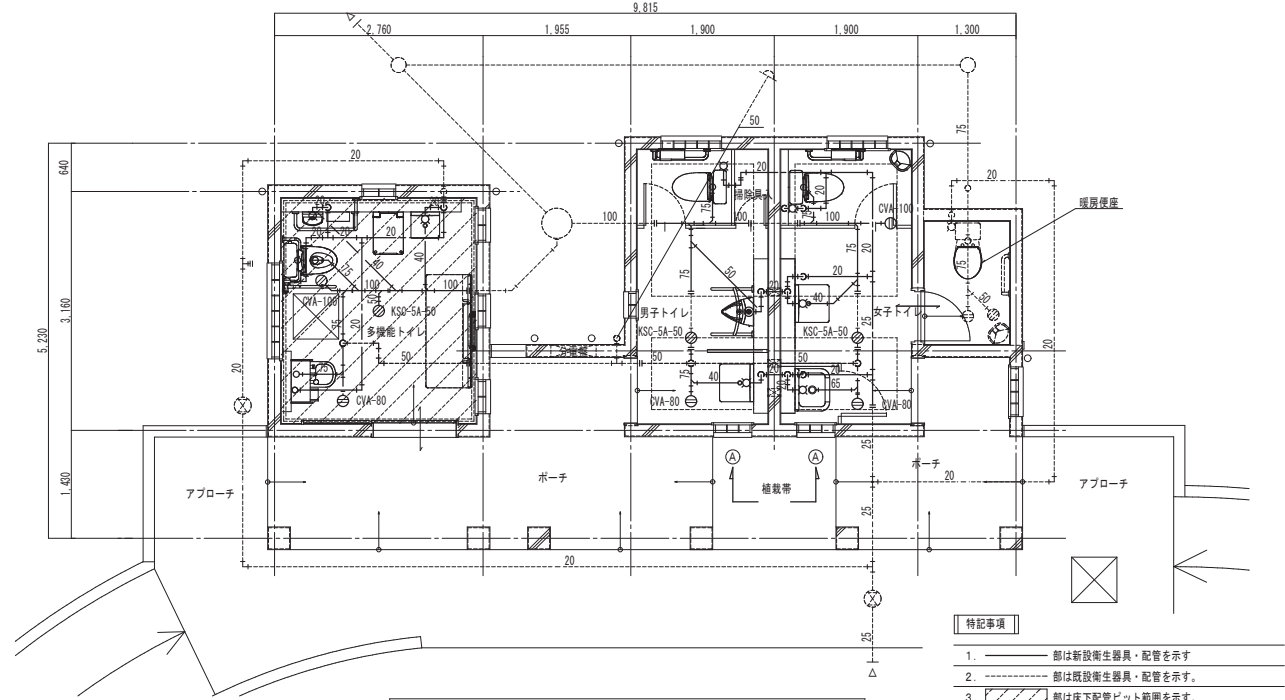


【藤津地区】 給排水衛生設備 改修後 平面図 S=1/50

凡 例

記 号	名 称	摘 要
---	給水管	土間下 ビッド内・空隙壁中
---	排水管	水道用硬質塩化ビニルライニング鋼管 (SGP-VD) 水道用硬質塩化ビニルライニング鋼管 (SGP-VB)
---	通気管	硬質ポリ塩化ビニル管 (VP)
---	---	硬質ポリ塩化ビニル管 (VP)、露出部はカラーVP
---	---	既設配管接続部を示す。
---	---	既設配管貫通口利用箇所を示す。


番号	名称	位置	開口	厚み	数量
1	給水管	床	80φ	150	4
2	排水管	床	100φ	150	2
3	排水管	床	125φ	150	3
4	排水管	床	150φ	150	1
5	排水管	床	175φ	150	1

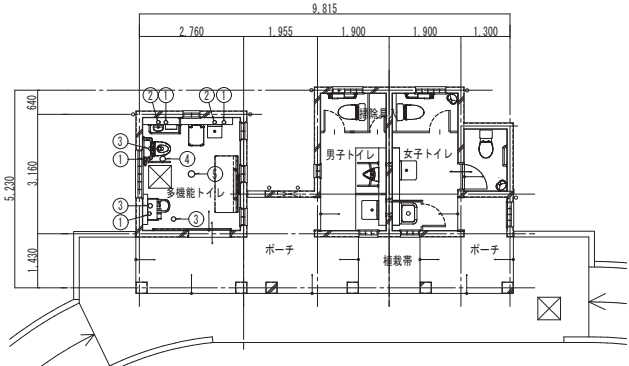

【藤津地区】 配管貫通口はつり補修 平面図 S=1/100

【特記事項】

1. ○部は床配管貫通口はつり補修箇所を示し、仕上げは別途建築工事とする。

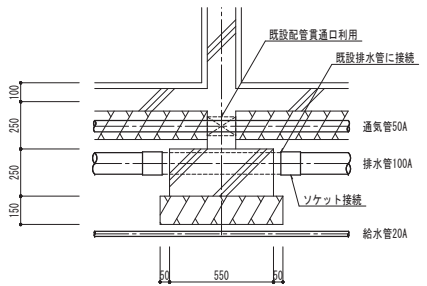


便所土間下配管 (A-A) 断面参考図 S=1/20

鳥取県
令和6年度
J2400839
総務部営繕課

凡 例

記 号	名 称	摘 要	
		土間下	水道用ポリエチレン粉体ライニング鋼管 (SGP-PD)
----	給水管	ビッド内・空隙壁中	水道用ポリエチレン粉体ライニング鋼管 (SGP-PA)
		屋外土中	耐衝撃性硬質強化ビニル管 (H1VP)
----	排水管	屋内	硬質ポリ塩化ビニル管 (VP)
-----	通気管	屋内	硬質ポリ塩化ビニル管 (VP)、露出部はカラーVP
-----		配管切断部を示す。(端部はプラグ止め)	
-----		改修工事による配管貫通口利用箇所を示す。	

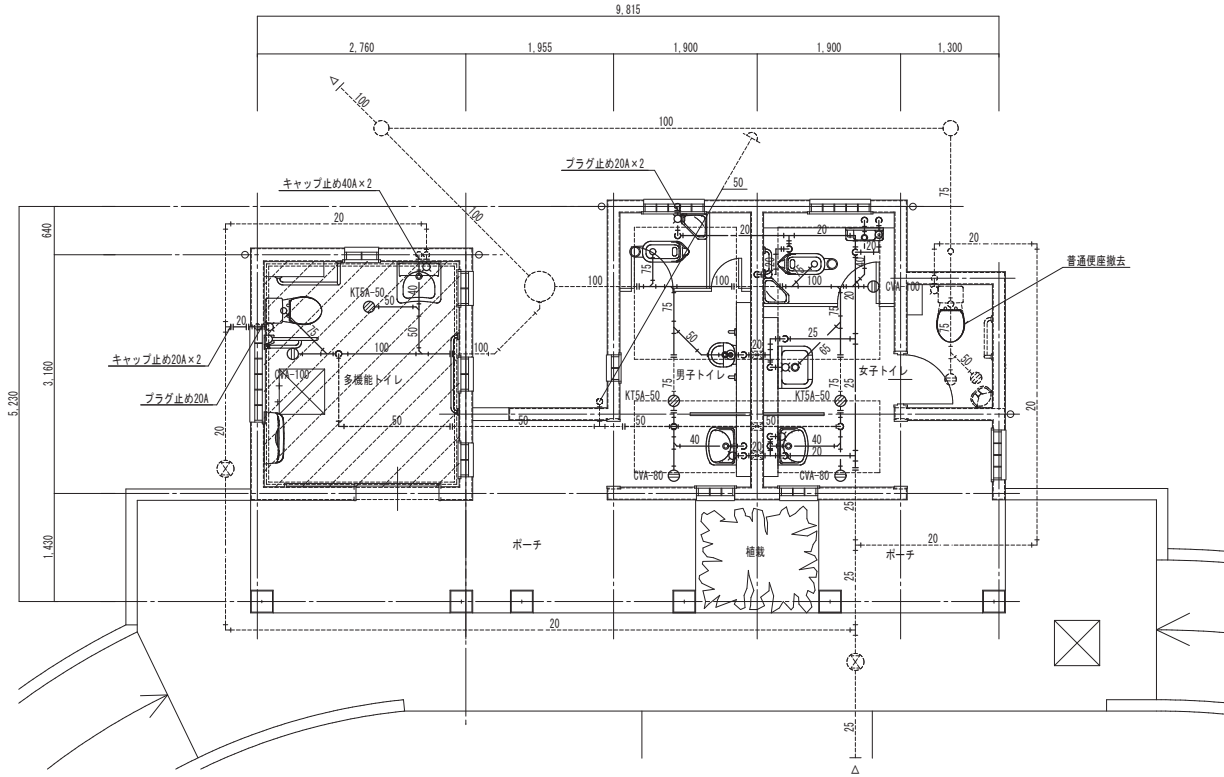

【藤津地区】 給排水衛生設備 撤去 平面図 S=1/50

特記事項


- 部は撤去衛生器具・配管を示す
- 部は既設衛生器具・配管を示す。
- 部は床下配管ビット範囲を示す。

撤去 衛生器具リスト

名 称	品 番	仕 様・付 属 品	男 子 ト イ レ	女 子 ト イ レ	多 機 能 ト イ レ	合 計
和風大便器	C750VC	LT他セット、M68W3 (紙巻器) 共	1	1		2
洋風大便器	C710T3	LT他セット、M68W3 (紙巻器) 共			1	1
ストール小便器	U830C	TG60PN他セット	1			1
壁掛洗面器	L230D	T210S他セット、Pトラップ	1	1		2
身障者用洗面器	L103D	T705他セット、Pトラップ			1	1
埋込手洗器	L590	TL590-1Pセット、Pトラップ	1			1
バック付掃除用流し	SK22A	T23AE20他セット、Sトラップ	1			1
傾斜鏡	LM530	照明なし			1	1
化粧鏡	TS119FE5	盗難防止用、450×600	1	1		2
ペーパーシート	YKA20				1	1
I形手すり	TS113A3	多用用途、樹脂製、L=300	1	1		2
I形手すり	T110BM4	多用用途、ステンレス製、L=600		2		2
I形手すり	T110BM8	多用用途、ステンレス製、L=1000			1	1
L形手すり	T110BML2	腰掛便器用、ステンレス製、700×800			1	1
可動手すり	T110BCL2	ステンレス製、L=700			1	1
普通便座	TC291		1			1
床上掃除口	CVA	80A	1	1		2
床上掃除口	CVA	100A		1	1	2
床排水トラップ	KT5A	50A	1	1	1	3

配管貫通口穴埋め補修リスト

番号	名称	位置	開口	厚み	数量
1	排水管	床	125φ	150	1
2	排水管	床	150φ	150	1
3	排水管	床	175φ	150	1

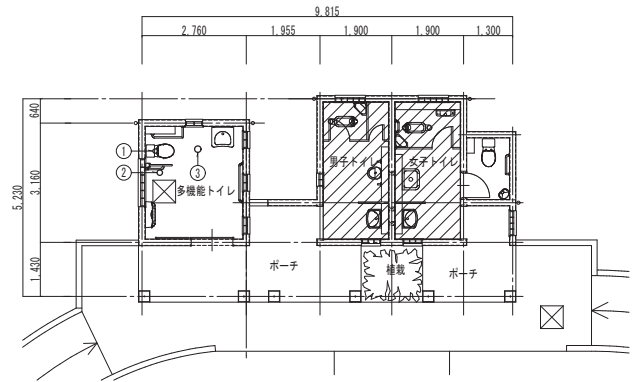

【藤津地区】 配管貫通口穴埋め補修 平面図 S=1/100

特記事項

- 部は床配管貫通口穴埋め補修箇所を示し、仕上は別途建築工事とする。
- 部は壁配管貫通口穴埋め補修箇所を示し、仕上は別途建築工事とする。
- 部は土間スラブこわし撤去範囲 (和風大便器含む) を示し別途建築工事にて行う。
ただし、ロータックは本工事にて撤去すること。

工 事 名
東郷湖羽合臨海公園公衆トイレ改修工事 (藤津地区) (機械設備)

図 名
藤津地区 給排水衛生設備 撤去 衛生器具リスト、
凡例、平面図、配管貫通口穴埋め補修平面図

縮 尺	管理建築士	査 図	担 当	作 図	作 図
1/50 1/100	赤井	神原	神原	神原	

TBM 株式会社 ティビーエム (ティビーエム環境設備設計事務所)
鳥取県米子市目久美町34番地2
鳥取県知事登録 第03-888号 一級建築士事務所
管理建築士 一級建築士 第344020号 (設備設計一級建築士 第4160号) 赤井 優

年 月 2025. 03
図 番 M-07
頁 07
全 7

鳥取県
令和6年度
J2400839
総務部営繕課

東郷湖羽合臨海公園公衆トイレ改修工事（浅津地区）（機械設備）

図 面 リ ス ト		
図面番号	図 面 名 称	縮 尺
M-01	表紙、図面リスト	—
M-02	機械設備工事特記仕様書（1）	—
M-03	機械設備工事特記仕様書（2）	—
M-04	浅津地区 付近見取図	—
M-05	浅津地区 配置図	1/50
M-06	浅津地区 給排水衛生設備 改修後 衛生器具リスト、凡例、平面図、配管貫通口はつり補修平面図	1/50、100
M-07	浅津地区 給排水衛生設備 撤去 衛生器具リスト、凡例、平面図、配管貫通口穴埋め補修平面図	1/50、100



株式会社 ティピーエム (ティピーエム環境設備設計事務所) 鳥取県米子市久美町34番地2 鳥取県知事登録 第03-888号 一級建築士事務所 管理建築士 一級建築士 第344020号 (設備設計一級建築士 第4169号) 赤井 俊	年 月	2025. 03	頁 02
	図 番	M — 02	

工事概要【浅津地区】


浅津地区公衆トイレ改修（洋式化及びバリアフリー化）に伴う衛生器具・給排水設備の改修を行う。

- (1) 男子・女子トイレ内の衛生器具、給排水管を全面更新する。
(2) 多機能トイレ内の衛生器具、給排水管を全面更新する。

【浅津地区 工事計画工程表(案)】 ※工程表はあくまでも参考であり、請負業者を拘束するものではない。

工 事 種 別	1 カ 月		2 カ 月		3 カ 月		4 カ 月		5 カ 月		6 カ 月	
	10	20	10	20	10	20	10	20	10	20	10	20
施工計画、各種届出、その他準備												
【共通仮設】仮囲い等												
・内部準備工事												
・外構準備工事												
・直接仮設工事(外部足場等)												
・土間コンクリート工事												
・外装工事												
・内装工事(仕上、建具)												
・外構工事												
【電気設備工事】												
【機械設備工事】												
【清掃・飾片付】												

※機器納期：衛生器具（1ヶ月）

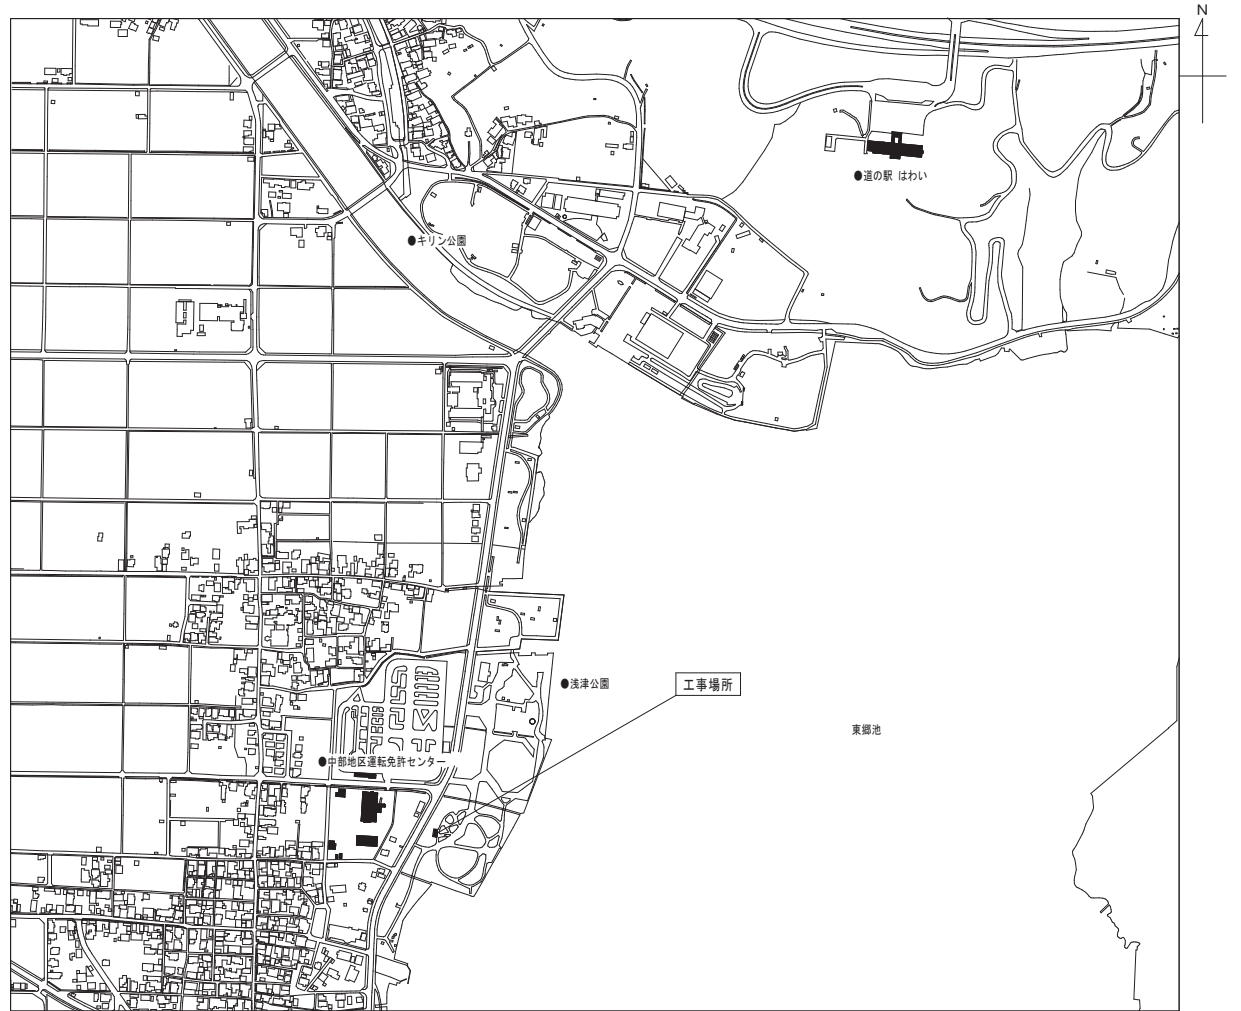

浅津地区 付近見取図

工 事 名
東郷湖羽合臨海公園公衆トイレ改修工事(浅津地区)(機械設備)

図 名
浅津地区 付近見取図

縮 尺
管理建築士 査 図 担 当 作 図 作 図
赤井 神原 神原 神原



TBM 株式会社 ティビーエム (ティビーエム環境設備設計事務所)
鳥取県米子市目久美町34番地2
鳥取県知事登録 第03-888号 一級建築士事務所
管理建築士 一級建築士 第344020号 (設備設計一級建築士 第4160号) 赤井 俊

年 月 2025. 03
図 番 M - 04
頁 04
7 全


鳥取県
令和6年度
J2400839
総務部営繕課



① ⑥
≒1,650 9,815 ≒1,000

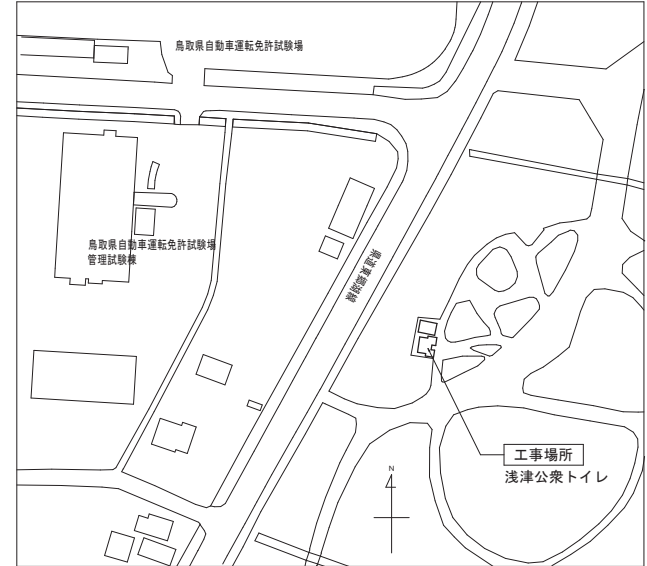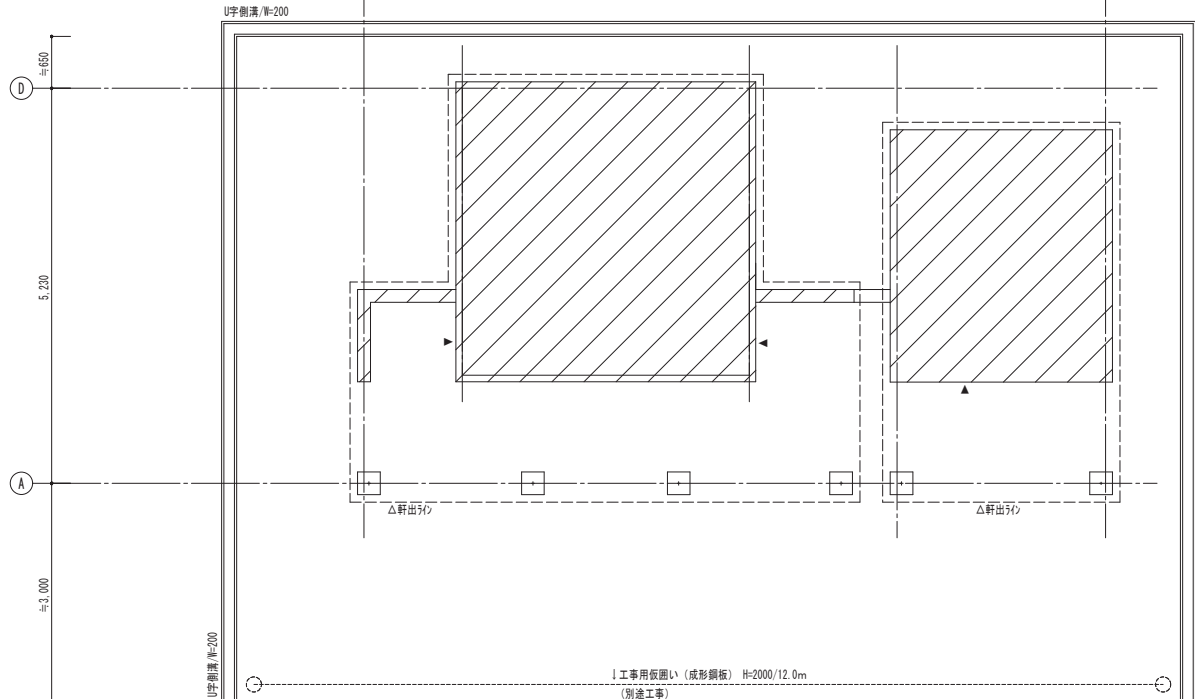

付近見取図

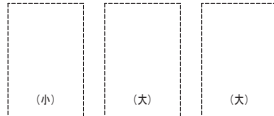

仮設トイレ設置
(汲み取り式)
(別途工事)

通路

特記事項

浅津地区 配置図 S = 1 / 50

※ 部分は工事対象範囲を示す。

工事名
東郷湖羽合臨海公園公衆トイレ改修工事(浅津地区)(機械設備)

図名
浅津地区 配置図

縮尺	管理建築士	査図	担当	作図	作図
1/50	赤井	神原	神原	神原	


TBM 株式会社 ティビーエム (ティビーエム環境設備設計事務所)
鳥取県米子市目久美町34番地2
鳥取県知事登録 第03-888号 一級建築士事務所
管理建築士 一級建築士 第346020号 (設備設計一級建築士 第4160号) 赤井 優

年月	2025.03	頁	05
図番	M-05	全	7

鳥取県
令和6年度
J2400839
総務部営繕課

改修後 衛生器具リスト

名 称	品 番 (参考)	仕 様 ・ 付 属 品	男 子 トイ レ	女 子 トイ レ	多 機 能 トイ レ	合 計	備 考
洋風大便器	CS597BCS	掃除口付、排水心固定タイプ、SH596BAYR (ロータンク・蓋固定、床給水)、TCF116 (暖房便座・AC100V・52W)、YH181R (スベア付紙巻器・棚付)	1			1	
洋風大便器	CS597BCS	掃除口付、排水心固定タイプ、SH596BAYR (ロータンク・蓋固定、壁給水)、TCF116 (暖房便座・AC100V・52W)、YH181R (スベア付紙巻器・棚付)		1		1	
洋風大便器	CS597BCS	掃除口付、排水心固定タイプ、SH596BAYR (ロータンク・蓋固定、床給水)、TCF5841AUP (温水洗浄便座・開閉式・AC100V・1260W) YH702 (棚付二連紙巻器)			1	1	
壁掛小便器	UFS900JS	低リップタイプ、自動洗浄 (AC100V)、節水タイプ	1			1	
壁掛洗面器	LSB135AN	自動水栓 (単水栓・発電タイプ・壁給水)、壁排水、	1	1		2	
壁掛洗面器	LSB125AN	自動水栓 (単水栓・発電タイプ・壁給水)、壁排水			1	1	
埋込手洗器	LSW570APS	自動水栓 (単水栓・発電タイプ・壁給水)、壁排水			1	1	
バック付掃除用流し	SK22A	T23AEQ20C (横水栓)、T37SGEP (ストラップ)、TN114 (アングル形止水栓)、T9R (バックハンガー)、TK22 (リムカバー)		1		1	
コンパクトオストメイトバック	UAS81RDC2NW	UTR141 (側板)、電気温水器 (AC100V・600W)			1	1	
収納式多目的シート	EWCS20ARS	固定金具 (床: コンクリート下地)			1	1	
フィッティングボード	YKA41R	固定金具 (壁: コンクリート下地)			1	1	
ダブルフック	YKH21WR	ステンレス製			1	1	
ベビーチェア	YKA16S	コーナー設置タイプ、固定金具 (壁・床: コンクリート下地)、YPH13057 (かさ上げ用スプーサー)			1	1	
L型手すり	T112CL10	樹脂被覆タイプ、700L、固定金具 (コンクリート下地・アンカーボルト固定)	1	1		2	
L型手すり	T112CL11	樹脂被覆タイプ、800L、イージーオーダータイプ、固定金具 (軽量鉄骨下地・ボルト固定、取付金具)			1	1	
小便器用手すり	T112CU22	樹脂被覆タイプ、固定金具 (軽量鉄骨下地・ボルト固定、取付金具)	1			1	
可動式はね上げ手すり	T112H7R	樹脂被覆タイプ、固定金具 (コンクリート下地・アンカーボルト固定)			1	1	
背もたれ	EWCS285CS	ハードタイプ、固定金具 (コンクリート下地・アンカーボルト固定)			1	1	
化粧鏡	YM4560F	耐食鏡、450×600	1	1		2	
化粧鏡	YM6090F	耐食鏡、600×900			1	1	
【特記事項】							
1. 衛生器具取付に必要な補強材は別途建築工事に設置する。(軽量鉄骨下地・トイレブース)							

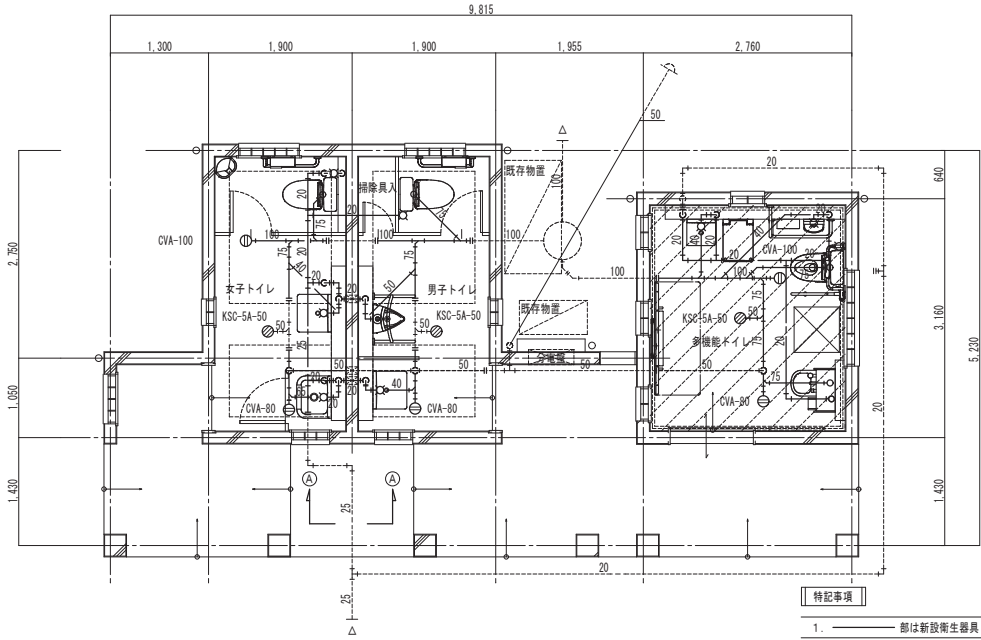


【浅津地区】給排水衛生設備 改修後 平面図 S = 1 / 50

凡 例

記 号	名 称	摘 要
-----	給水管	土間下 水道用硬質塩化ビニルライニング鋼管 (SGP-VD)
-----	排水管	ビット内・空腔壁中 水道用硬質塩化ビニルライニング鋼管 (SGP-VB)
-----	通気管	屋 内 硬質ポリ塩化ビニル管 (VP)
-----		屋 内 硬質ポリ塩化ビニル管 (VP)、露出部はカラーVP
-----		既設配管接続部を示す。
-----		既設配管貫通口利用箇所を示す。


配管貫通口はつり補修リスト					
番号	名称	位置	開口	厚み	数量
1	給水管	床	80φ	150	5
2	排水管	床	100φ	150	2
3	排水管	床	125φ	150	3
4	排水管	床	150φ	150	1
5	排水管	床	175φ	150	1

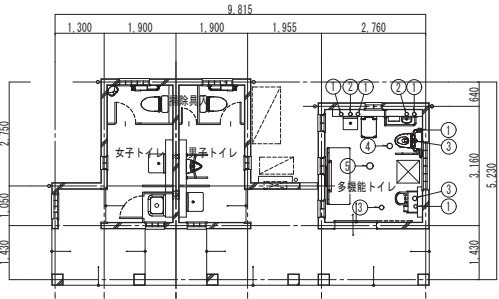

【浅津地区】配管貫通口はつり補修 平面図 S = 1 / 100


特記事項

1. ○部は床配管貫通口はつり補修箇所を示し、仕上げは別途建築工事とする。

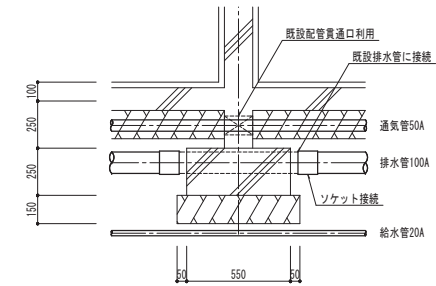

便所土間下配管 (A) - (A) 断面参考図 S = 1 / 20


記 号	名 称	摘 要
-----	給水管	土間下 水道用ポリエチレン粉体ライニング鋼管（SGP-PD）
-----	ビツト内・隔壁内	水道用ポリエチレン粉体ライニング鋼管（SGP-PA）
-----	屋外土中	耐衝撃性硬質塩化ビニル管（HIVP）
-----	屋内	硬質ポリ塩化ビニル管（VP）
-----	通気管	硬質ポリ塩化ビニル管（VP）、露出部はカラーVP
-----□		配管切断部を示す。（端部はプラグ止め）
-----□		改修工事による配管貫通口利用箇所を示す。

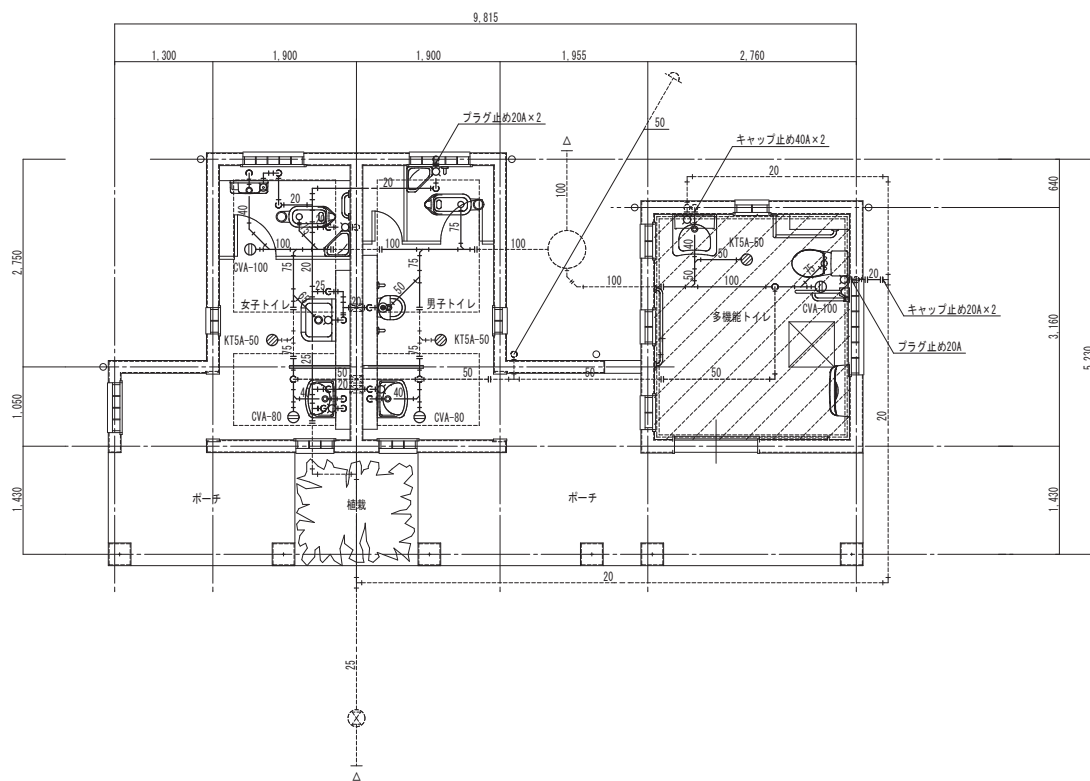

1. ————— 部は撤去衛生器具・配管を示す
2. - - - - - 部は既設衛生器具・配管を示す。
3.  部は床下配管ビット範囲を示す。

名 称	品 番	仕 様 ・ 付 属 品	男 子 トイ レ	女 子 トイ レ	多 機 能 トイ レ	付 属 品
和風大便器	C750VC	LT他セット、M68W3(紙巻器)共	1	1		
洋風大便器	C710TC	LT他セット、M68W3(紙巻器)共			1	
ストール小便器	U830C	T660PN他セット	1			
壁掛洗面器	L230D	T210S他セット、Pトラップ	1	1		
身障者用洗面器	L103D	T705他セット、Pトラップ			1	
埋込手洗器	L590	TL590-1Pセット、Pトラップ		1		
バック付掃除用洗し	SK22A	T23AE20他セット、Sトラップ	1			
傾斜鏡	LM530	照りなし			1	
化粧鏡	TS119FE5	盗難防止用、450×600	1	1		
ベビーシート	YKA20				1	
I形手すり	T1123A3	多用用途、樹脂製、L=300	1	1		
I形手すり	T110BM4	多用用途、ステンレス製、L=600		2		
I形手すり	T110BM8	多用用途、ステンレス製、L=1000			1	
L形手すり	T110BML2	護背便器用、ステンレス製、700×800			1	
可動手すり	T110BCL2	ステンレス製、L=700			1	
床上げ除口	CVA	80A	1	1		
床上げ除口	CVA	100A		1	1	
床排水トラップ	KT5A	50A	1	1	1	

番号	名称	位置	開口	厚み	数
1	排水管	床	125φ	150	1
2	排水管	床	150φ	150	1
3	排水管	床	175φ	150	1

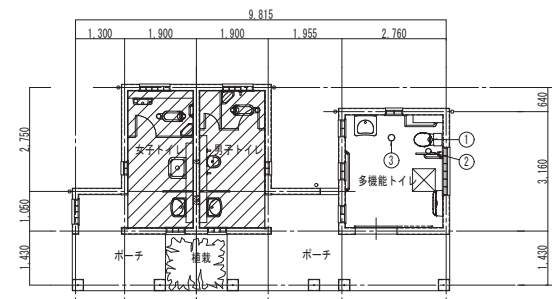

1. ○ 部は床配管貫通口穴埋め補修箇所を示し、仕上げは別途建築工事とする。

2. □ 部は壁配管貫通口穴埋め補修箇所を示し、仕上げは別途建築工事とする。

3. ▨ 部は土間スラブこれし撤去範囲（和風大便器含む）を示し別途建築工事にて行う。

ただし、ロータックは本工事にて撤去すること。

鳥取県
令和6年度
J 2400839
総務部営繕課

東郷湖羽合臨海公園公衆トイレ改修工事（長瀬地区）（機械設備）

図 面 リ ス ト		
図面番号	図 面 名 称	縮 尺
M-01	表紙、図面リスト	—
M-02	機械設備工事特記仕様書（1）	—
M-03	機械設備工事特記仕様書（2）	—
M-04	長瀬地区 付近見取図	—
M-05	長瀬地区 配置図	1/50
M-06	長瀬地区 給排水衛生設備 改修後 衛生器具リスト、凡例、平面図、配管貫通口はつり補修平面図	1/50、100
M-07	長瀬地区 給排水衛生設備 撤去 衛生器具リスト、凡例、平面図、配管貫通口穴埋め補修平面図	1/50、100

鳥取県
令和6年度
J2400839
総務部営繕課

工 事 名 東郷湖羽合臨海公園公衆トイレ改修工事（長瀬地区）（機械設備）	図 名 表紙、図面リスト	縮 尺			管理建築士	査 図	担 当	作 図	作 図	 株式会社 ティビーエム（ティビーエム環境設備設計事務所） 鳥取県米子市目久美町34番地2 鳥取県知事登録 第03-888号 一級建築士事務所 管理建築士 一級建築士 第346020号（設備設計一級建築士 第4160号） 赤井 優	年 月 2025.03	頁 01
		／	／	／							図 番 M-01	7 全

03	頁 02
----	---------

一般共通事項

21 鋼管類の防食処理

22 絶縁棒

23 防振継手

24 伸縮継手

25 塗装

26 ステンレス鋼管の接合方法

27 溶接配管の検査

28 埋設表示

29 支持金物・固定金具

30 総合試運転調整

31 アスベスト含有建材の処理

32 補修など

33 はつり工事における非破壊検査

35 室内空気中の化学物質の濃度測定

36 火災保険等

37 グリーン購入

38 鳥取県公共工事環境配慮指針

39 建築物資エネ法

40 耐震施工

地中埋設

● ベトロタム系

● プチルゴム系

● 熱収縮チューブ及びシート

● 標準図（施工3）

● (1)絶縁フランチ

● (2)絶縁シート

● (3)絶縁スリーブ

● (4)絶縁ユニオン

● 合成ゴム製（球形）

● ポリテトラフルオロエチレン製

● ベローズ形（ステンレス製）

● ベローズ形

● スリーブ形

各種機材のうち、下記の部分は塗装しない。（さび止め塗装は除く。）

(ア)埋設されるもの（ただし、防食塗装部分を除く）

(イ)埋めめっき以外のめっき仕上げ面

(ウ)埋めめっきされたもので、常時隠れいされる部分

(エ)埋めめっきされた金属電線管、鋼製架台及び支持金物類

(オ)樹脂コーティング等をしたもので、常時隠れいされる部分

(カ)カラー重合樹脂板面

(キ)アルミ、ステンレス、銅、溶融アルミニウム重合樹脂板面、合成樹脂製等、特に塗装の必要を認められない面

(ク)特殊な意匠の表面仕上げ処理をした面

(ク)主・各階機械室内等及び電気室内の埋めめっきされた露出ダクト及び露出配管

● 上及び標準仕様書によらず塗装を施す部分・箇所（ ）

呼び径6 0 S以下の継手は、S A S 3 2 2 を満足するものとする。

● ガス配管

● 冷温水配管

● 非破壊検査の適用（ ● 放射線透過検査 ● 浸透探傷検査又は磁粉探傷検査 ）

採 取 率（ ● 標準仕様書による ● % ）

● 地中埋設機を隠す箇所に設ける。

● 埋設表示用テープを増設する。（ ● ガス管 ● 屋外給水管 ● ）

ポンプ、屋外設置機器及びピット内に使用するワンコーポルト、ナットはS U S 3 0 4 製とする。

屋外及びピット内の配管、ダクトに使用する支持金物等はステンレス製または溶融亜鉛めっき仕上げとする。

下記事項の総合調査を行い、測定結果を監督職員に提出する。

● 温度 ● 湿度 ● 風量 ● 騒音 ● 騒音 ● 水量 ● 浄化槽放流水質

● 風速 ● じんあい ● 飲料水水質（ ● 一般飲料水通否検査 ● 残留塩素測定 ）

● その他水質等（ ● 雑用水 ● 空調用流水 ● ）

公共建築改修工事標準仕様書（建築工事編） 9章 環境配慮改修工事 1節 石綿含有建材の除去工事による。

処理を行うアスベスト含有建材の仕様等

建材の内容・箇所	仕様等	処理を行う範囲

※ 既有施設の時給除去等に係る施工業者の登録制度による登録を受けている業者を活用するものとする。

※ 官公署その他への手続きは、同仕様書ほか、労働安全衛生法、大気汚染防止法、廃棄物の処理及び清掃に関する法律、石綿障害予防規則、鳥取県石綿健康被害防止条例等の関係法令に基づいて行う。

● 施工調査（分析によるアスベスト含有建材の調査）を行う。

分析手法はJ I S A 1 4 8 1「建材製品中のアスベスト含有率測定方法」による。

● アスベスト粉じん濃度測定を行う。

（測定時期： 測定場所： 測定点： ）

● 洗浄設備（洗眼、うがいの設備）及び更衣設備等設ける。

● 作業場の養生として、処理場所をプラスチックシート等で囲い、外部への粉じん飛散を防止する。

対象箇所（ 2階地下 ）

工事の施工に伴い既成部分を汚染又は損傷した場合は、既成にないに修繕する。

既存のコンクリート床、壁などの配管貫通部の穴開けは、原則としてダイヤモンドカッターによる。

探査方法 ● 電磁探査等 ● 放射線透過検査

実施する。

工事目的物及び工事材料等工事施工中の事故に伴う損害を補正するため火災保険等へ加入する。

（保険の加入期間は、工事完成引渡しまで【概ね工事+21日】とする。）

グリーン購入は次のものとする。

● 空調用機器（ ） ● 衛生器具（ 洋風大便器、壁掛小便器、壁掛洗面器 ）

● 断熱材（ ） ● 配管材（ ● 再生硬質ポリ塩化ビニル管 ）

● その他（ ）

対象工事

対象工事

設備機器の固定は、次に示す設計用地震力に耐える方法とする。ただし、重量1 k N以下の一般機器について、製造者の指定する固定方法を採用する場合は、この限りではない。

(1) 機器の据付け及び取付け

設計用水平地震力は、機器の重量（自由表面を有する水槽その他の貯槽にあつては有効質量）[k N]に、地域係数と次に示す設計用標準水平地震度を乗じたものとする。

設計用標準水平地震度

	● 特定の施設	● 一般の施設
設置場所	機器種別	●重要機器 ●一般機器
上 層 階	機 器	2.0 1.5 1.5 1.0
屋上・塔屋	防振設置機器	2.0 2.0 2.0 1.0
	水 槽	2.0 1.5 1.5 1.0
中 間 階	機 器	1.5 1.0 1.0 0.6
	防振設置機器	1.5 1.5 1.5 1.0
	水 槽	1.5 1.0 1.0 0.6
地階・1階	機 器	1.0 0.6 0.6 0.4
	防振設置機器	1.0 1.0 1.0 0.6
	水 槽	1.5 1.0 1.0 0.6

上層階の定義 2 ～6階建：最上階、7 ～9階建：上層2階、10 ～12階建：上層3階、13階以上：上層4階

中間階の定義 地階、1階を除く各階で上層階に該当しないもの

重要機器 ● 換気機器 ● 空調機器 ● 熱源機器 ● 防災機器 ● 監視制御設備 ● 危険物貯蔵装置 ● 火を使用する設備 ● 避難経路上に設置する機器 ● 水槽類（燃料小出槽を含む） ● （ ）

(2) 設計用和直地震力は設計用水平地震力の1／2とし、水平地震力と同時に働くものとする。

(3) 設備機器の耐震支持及びアンカーボルトの許容耐力へ選定については、「建築設備耐震設計・施工指針2014年版」（一財）日本建築センター）を参照にする。

1 空気調和設備

2 冷暖房設備

3 換気設備

4 排煙設備

5 自動制御設備

1 設計用温度条件

2 冷却水管

3 冷水・温水・冷温水管

4 膨張・空気抜・補給水管

5 高気圧配管

6 高気圧配管

7 油・油用送水管

8 冷媒管

9 空調用給水管

10 空調用排水管

11 弁類

12 ファンコイルユニット

13 ダンパー

14 ダクト

15 吸出口・吸込口

16 チャンバー等

17 消音内貼り

18 開閉流量計及び流量測定口

19 定流量・変風量ユニット

20 温度計

21 冷温水管の空気抜き

22 空調機用トランプ

23 鋼板製補道

24 オイルサービスタンク

25 地下オイルタンク

26 油面制御装置

27 フィルター等付属品

28 パッケージ空調機の能力表示

29 防振吊り及び支持金物

30 防振吊り及び支持金物

⑥ 衛生器具設備

⑦ 給水設備

⑧ 排水設備

9 給湯設備

10 消火設備

11 ガス設備

12 浄化槽設備

● 衛生器具の参考型番

● 小便器用排水装置

● 自動水栓

● 大便器洗浄弁

⑨ 温水洗浄便座

● 器具と排水管接続

⑩ 量水器

⑪ 配管材料

3 弁類

4 水槽のマンホール

⑫ 排水設備

9 給湯設備

2 弁類

10 消火設備

2 弁類

3 保温

4 屋内消火栓

5 ガス系消火栓の種類

6 ガス系消火栓の起動方式

11 都市ガス設備

2 配管材料

3 ガスメータ

4 バルク貯槽

5 容器留りの配管

6 容器留り防止

7 ガス漏れ警報器

12 処理装置及び方式

2 型式

3 処理能力

4 放流水の水質

5 排水方式

6 埋戻し土

7 土留め工事

8 マンホールふた

9 消毒薬

型番変更等により参考型番が変更又は廃止されている場合、参考型番の同等品とする。

※ 小便器一体型 ● 小便器分離型

● 洗浄水量4リットル/回以下

※ 個別給水方式（ ● A C電源 ● 自己発電 ● 乾電池 ） ● 手動式

電源供給方式 ● A C電源 ⑨ 自己発電 ● 乾電池

操作方式 ● 電気開閉式（ ● センサー式 ● タッチスイッチ ） ● 手動式

洗浄水加温方式 ⑩ 開閉式 ● 貯湯式

● 標準図（施工6 4） ● 標準図（施工6 5）

● 観メーター ※ 借用 ● 買収（ ※ 直読 ● 遠隔表示 ）

● 子メーター ※ 買収 ● 借用（ ※ 直読 ● 遠隔表示 ）

(ア)一般配管 ● S G P - V B ● S G P - P B ● S U S 3 0 4 ● S U S 3 1 6

● H I V P ● 架橋ポリエチレン管 ● S G P - V A

(イ)土間下配管 ● S G P - V D ● S G P - P D ● H I V P ● S U S 3 0 4 ● S U S 3 1 6

(ウ)地中配管 ● S G P - V D ● S G P - P D ● H I V P ● S U S 3 0 4 ● S U S 3 1 6

● 水道配水用ポリエチレン管（7 5 ～1 0 0 A） ● 水道用ポリエチレン二層管（5 0 A以下）

(エ)特記なき給水管の最小口径は20 Aとする。

(オ)ビニル管の接合方法 ※ 接着接合 ● ゴム輪接合（直管以外の継手部には断熱防止金具取付とする。）

(カ)ポリエチレン管の接合方法 50 A以下 ※ 金属製継手 ● 融着継手 75 A以上 ※ 融着継手

※ 口径6 5 A以上の仕切弁及び逆止弁は、ライニング弁とする。

● S K（受水堤以降の配管に使用） ● 1 0 K（公営水道に直結する配管に使用）

● 公営水道事業者指定の止栓栓又は弁（給水引込部に使用）

屋外に設置する水槽のマンホール蓋は保温形（二重蓋含む）とする。

(ア)屋内汚水管 ● V P ● R F - V P ● 排水用塩ビライニング鋼管 ● 耐火V P

(イ)屋内雑排水管 ● V P ● R F - V P ● S G P（白） ● 排水用塩ビライニング鋼管

● 耐火V P

(ウ)ポンプ排水管 ● V P（水通用） ● H I V P ● 排水用塩ビライニング鋼管（圧送排水管用継手）

(エ)通気管 ● V P ● R F - V P ● S G P（白） ● 排水用塩ビライニング鋼管 ● 耐火V P

(オ)屋外排水管 ● V P ● R F - V P ● V U（地中） ● R E P - V U（地中）

● R S - V U ● 鋼形管 ● コンクリート管

3階以上にわたる排水立管に満水試験継手は ※ 取付ける ※ 取付けない

※ 施工する ※ 施工しない

※ 行わなくてもよい ● 図示の系統のみ行う

● S G P - H V A ● ステンレス鋼管 ● 架橋ポリエチレン管

● 保温付被覆鋼管 ● 鋼管

満灌器、給湯機廻りの付属配管等は製造業者標準品とする。

※ S K ● 1 0 K

(ア)一般配管 ● S G P（白） ● S T P G

(イ)土間下配管 ● S G P - V S ● S T P G - V S

(ウ)地中配管 ● S G P - V S ● S T P G - V S

※ 1 0 K ● 1 6 K

(ア)呼水タンク ※ 施工しない ● 施工する

(イ)充水タンク ※ 施工しない ● 施工する

(ウ)配管の保温は次のによる。（屋外露出箇所は種別a 3 ・（ハ）・順による）

● 屋内汚水用（ ※ 施工しない ● 施工する ） ● スプリングラ用（ ※ 施工しない ● 施工する ）

● 連絡給水用（ ※ 施工しない ● 施工する ） ● 連絡給水用（ ※ 施工しない ● 施工する ）

● 広範囲型2号消火栓 ● 易操作性1号消火栓 ● 屋内消火栓（ ● 1号 ● 2号 ）

● 変置 ● 1 G - 5 4 1 ● 1 G - 5 5 ● H F C - 2 2 7 a ● H F C - 2 3

※ 手動 ● 自動手動切換式

都市ガスはガス供給事業者の供給制による。

(ア)一般配管 ※ S G P（白） ● 合成樹脂被覆鋼管

(イ)土間下配管 ※ 合成樹脂被覆鋼管

(ウ)地中配管 ※ 合成樹脂被覆鋼管 ● ガス用ポリエチレン管

● 観メーター ※ 借用 ● 買収（取付け ※ 別途 ● 本工事 ）

● 子メーター ※ 買収 ● 借用（取付け ※ 本工事 ● 別途 ）

● 観型 ● 機型 ● 借用 ● 買収

● 標準図（施工7 3）の ● 要領（a） ● 要領（b） ● 要領（c）

● 標準図（施工7 4）の ● 要領（a） ● 要領（b）

● 不要 ● 要（ ※ 別途工事 ● 本工事 ）

● 小規模合併処理（ ● 分離接続ばっ気方式 ● 集約排水接続ばっ気方式 ● 設置ろ排水接続ばっ気方式

● その他性能評価を受けた方式（ ）

● 合併処理（ ● 接続ばっ気方式 ● 長時間ばっ気方式 ● 回転駆動方式 ）

● ユニット型 ● 取場施工型

● 処理対象人員 人 ● 処理水量 m 3 / d

● 流入B O D 2 0 0 m g / L ● 放流水質B O D 2 0 m g / L 以下

● T - N m g / L 以下 ● T - P m g / L 以下

※ 自然流下 ● ポンプ排水

● 砂 ● 根切土の中の良土質

● 不要 ● 要（図示による）

※ 製造者標準仕様（ロック式） ● M H A 型（ポート式）

3ヶ月相当分を納入する。

工 事 名

東郷湖羽合臨海公園公衆トイレ改修工事(長瀬地区)(機械設備)

図 名

機械設備工事特記仕様書（2）

縮 尺

管理建築士

査 閲

担 当

作 図

作 図

頁 03

年 月 2025. 03

図 番 M - 03

7 全

株式会社 ティビーエム (ティビーエム環境設備設計事務所)

鳥取県米子市目久美町3 4 番地2

鳥取県知事登録 第0 3 - 8 8 8号 一級建築士事務所

管理建築士 一級建築士 第34020号 (設備設計一級建築士 第4160号) 赤井 優

令和6年度 J 2400839 総務部営繕課


工事概要【長瀬地区】

長瀬地区公衆トイレ改修（洋式化及びバリアフリー化）に伴う衛生器具・給排水設備の改修を行う。

- (1) 男子・女子トイレ内の衛生器具、給排水管を全面更新する。
(2) 多機能トイレ内の衛生器具、給排水管を全面更新する。

【長瀬地区 工事計画工程表(案)】 ※工程表はあくまでも参考であり、請負業者を拘束するものではない。



工 事 種 別	1カ月		2カ月		3カ月		4カ月		5カ月		6カ月	
	10	20	10	20	10	20	10	20	10	20	10	20
施工計画、各種届出、その他準備												
【共通仮設】仮囲い等												
・内部準備工事												
・外部準備工事												
・直接仮設工事(外部足場等)												
・土間コンクリート工事												
・外装工事												
・内装工事(仕上、建具)												
・外構工事												
【電気設備工事】												
【機械設備工事】												
【清掃・跡片付】												
※機器納期：衛生器具（1ヶ月）												

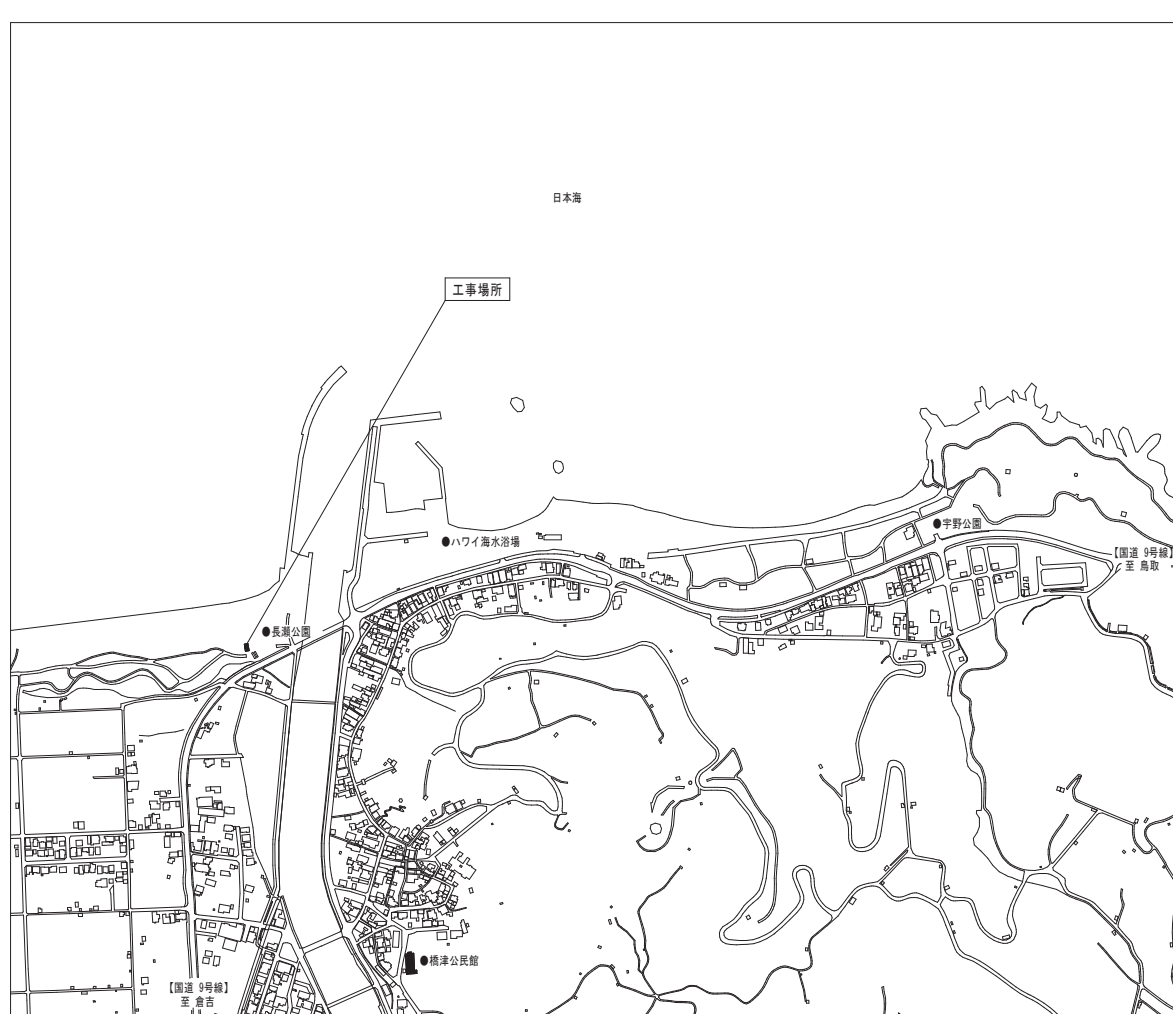

長瀬地区 付近見取図



工事名	図名	縮尺	管理建築士	査図	担当	作図	作図	株式会社 ティビーエム (ティビーエム環境設備設計事務所) 鳥取県米子市目久美町34番地2 鳥取県知事登録 第03-888号 一級建築士事務所 管理建築士 一級建築士 第344020号 (設備設計一級建築士 第4160号) 赤井 優	年月 2025. 03	頁 04
東郷湖羽合臨海公園公衆トイレ改修工事(長瀬地区)(機械設備)	長瀬地区 付近見取図	1/1000	赤井 優	神原 隆	神原 隆	神原 隆			図番 M-04	7 全

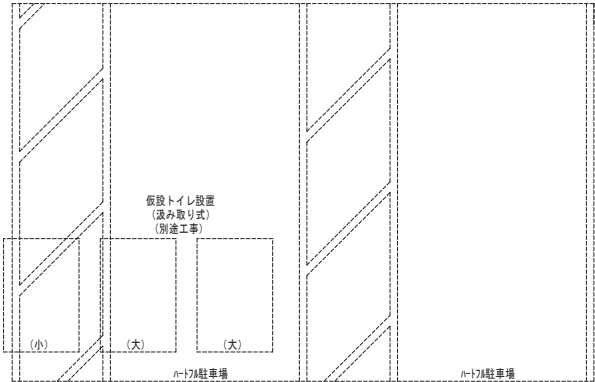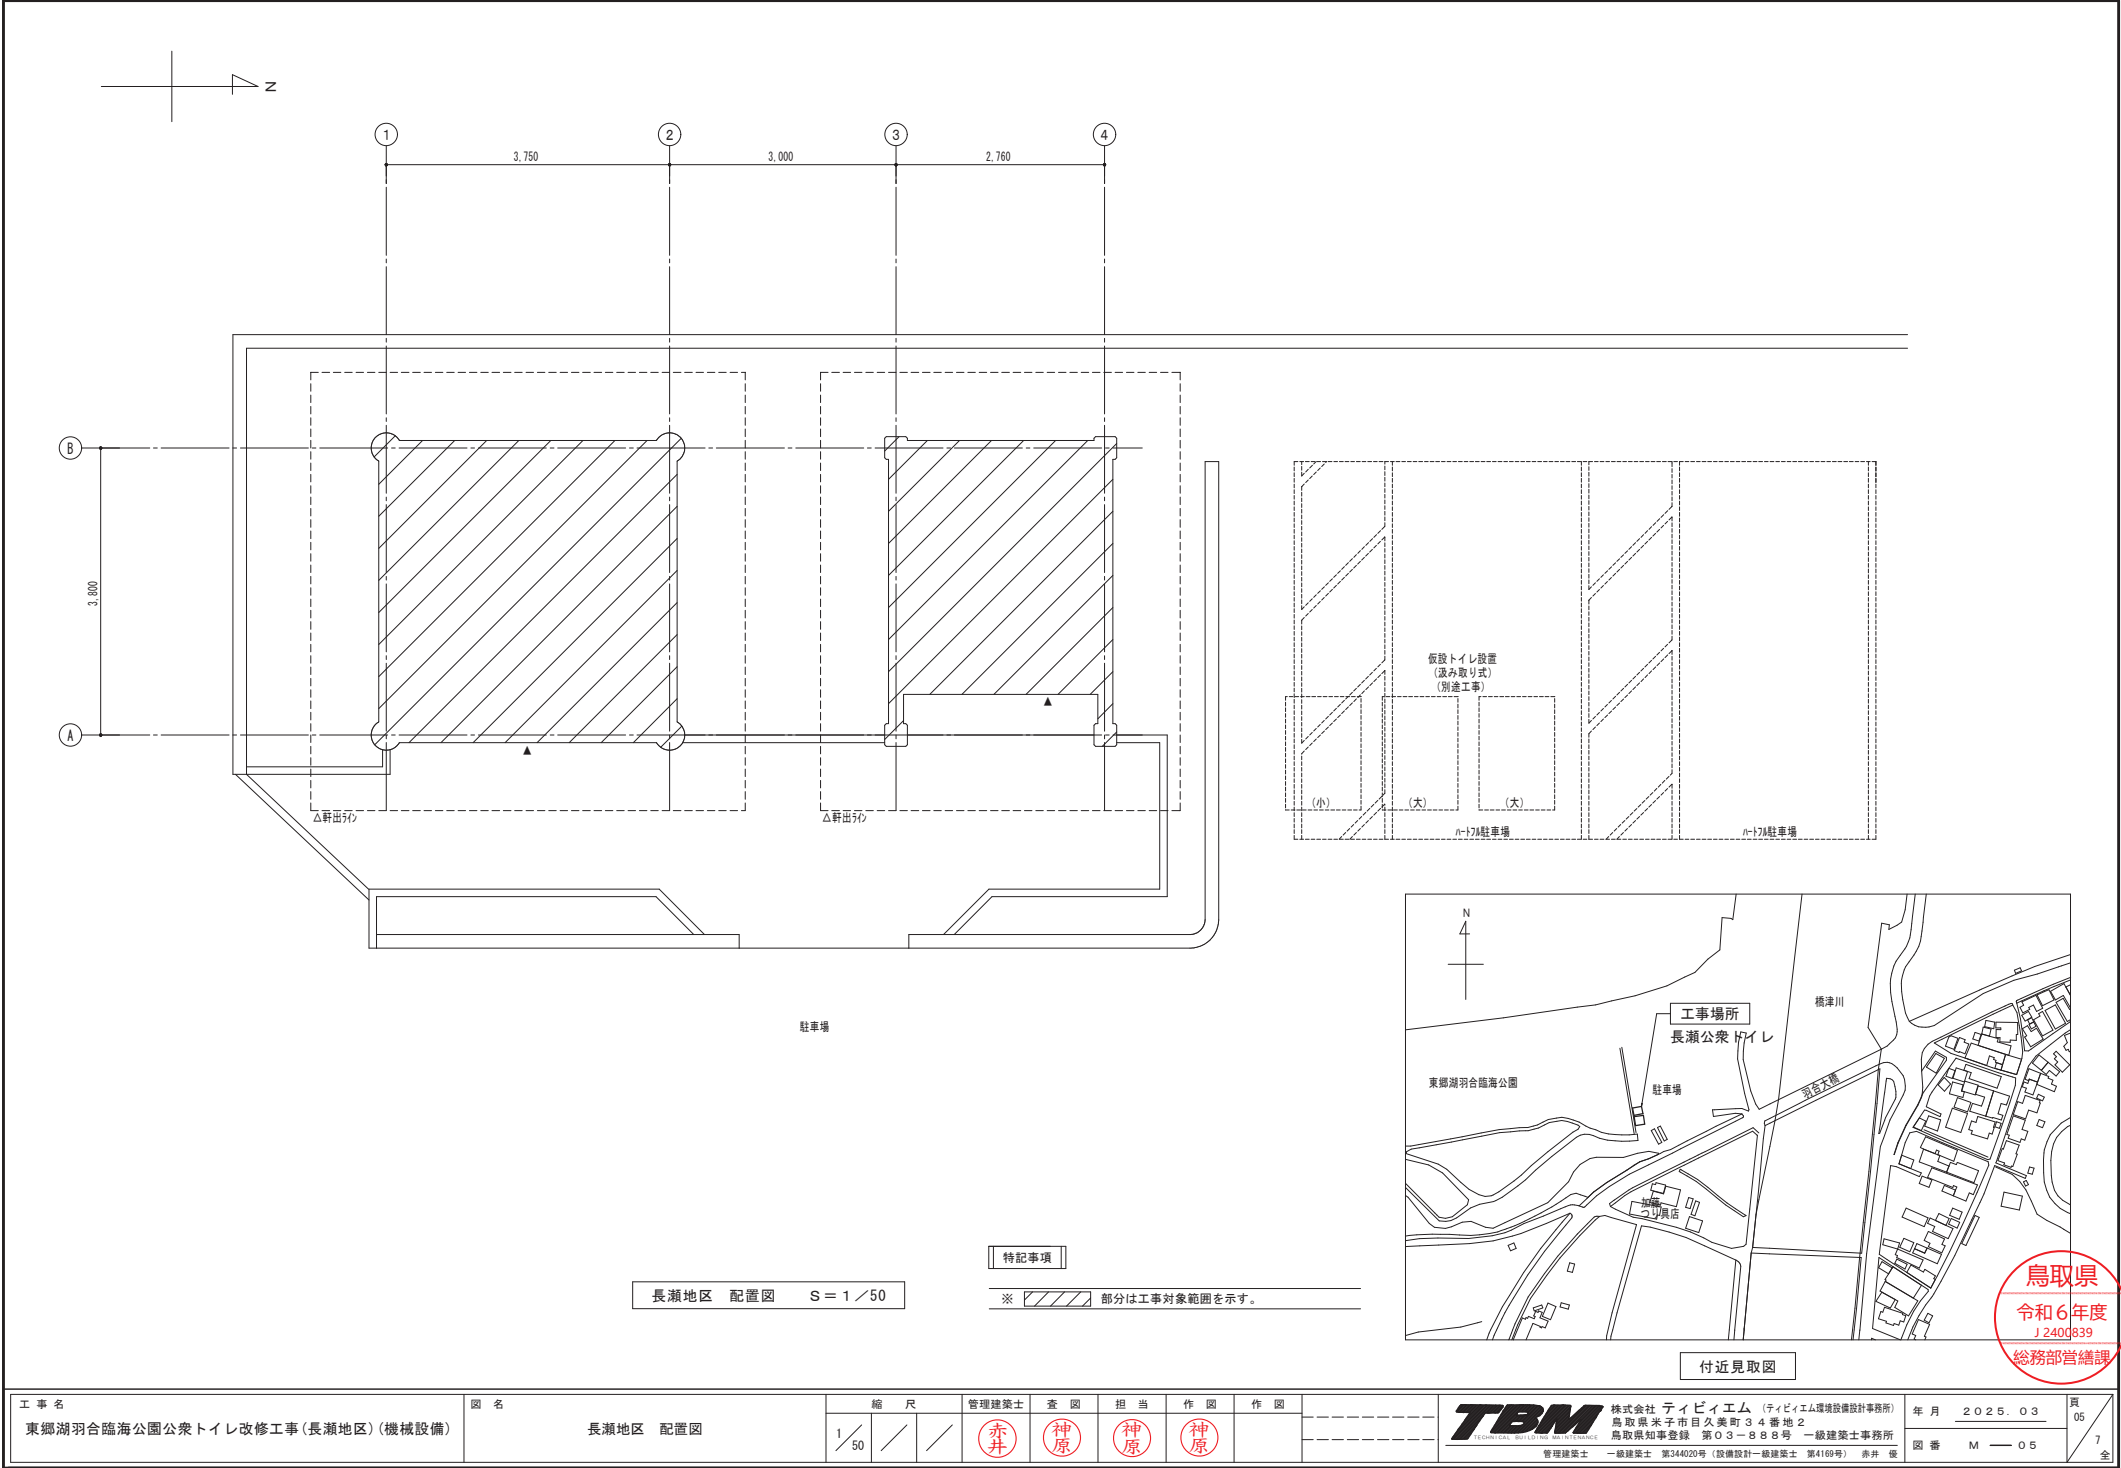

鳥取県
令和6年度
J2400839
総務部営繕課

長瀬地区 配置図 S = 1 / 50

特記事項

※ 斜線部分は工事対象範囲を示す。

付近見取図

工事名
東郷湖羽合臨海公園公衆トイレ改修工事(長瀬地区)(機械設備)

図名
長瀬地区 配置図

縮尺	管理建築士	査図	担当	作図	作図
1/50	赤井	神原	神原	神原	


TBM

株式会社 ティビーエム (ティビーエム環境設備設計事務所)
鳥取県米子市目久美町34番地2
鳥取県知事登録 第03-888号 一級建築士事務所
管理建築士 一級建築士 第344020号 (設備設計一級建築士 第4160号) 赤井 俊

年月 2025.03
図番 M-05

頁
05
7
全

記 号	名 称	備 考
-----	給水管	土間下 水道用硬質塩化ビニルライニング鋼管（SGP-V D） ビット内・空腔壁中 水道用硬質塩化ビニルライニング鋼管（SGP-V B）
-----	排水管	屋内 硬質ポリ塩化ビニル管（VP）
-----	通気管	屋内 硬質ポリ塩化ビニル管（VP）、露出部はカラーVP
-----		既設配管接続部を示す。
		既設配管貫通口利用箇所を示す。

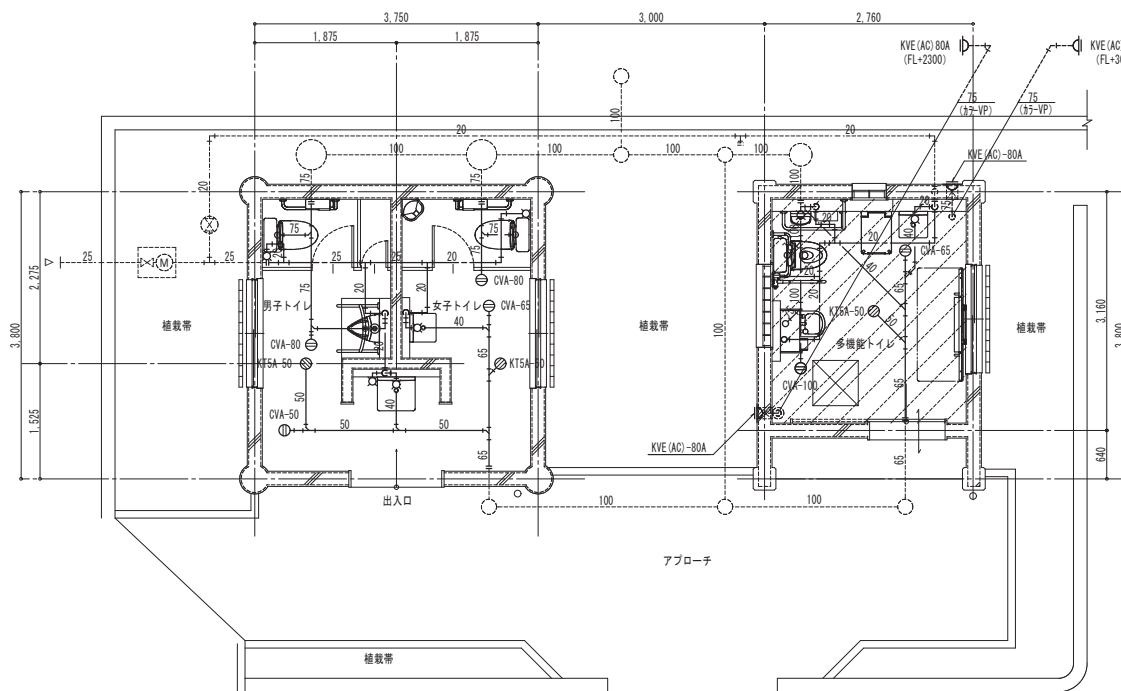

1. ————— 部は新設衛生器具・配管を示す


2. - - - - - 部は既設衛生器具・配管を示す。

3. 部は床下配管ビット範囲を示す。

4. 図中に記載されている排水食物、通気食物は参考品番とする。

[illegible]

番号	名称	位置	開口	厚み	数
1	給水管	床	80φ	150	4
2	排水管	床	100φ	150	2
3	排水管	床	125φ	150	3
4	排水管	床	150φ	150	1
5	排水管	床	175φ	150	1
6	通気管	床	125φ	150	1

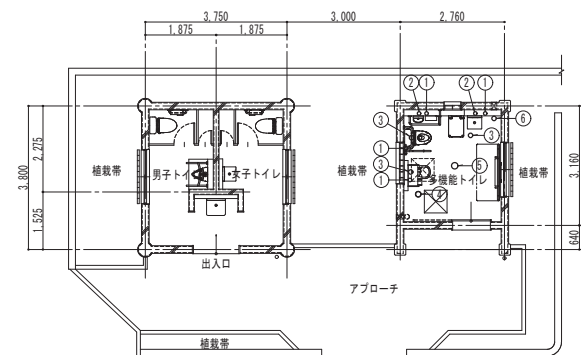

1. ○部は床配管貫通口はつり補修箇所を示し、仕上げは別途建築工事とする。

