


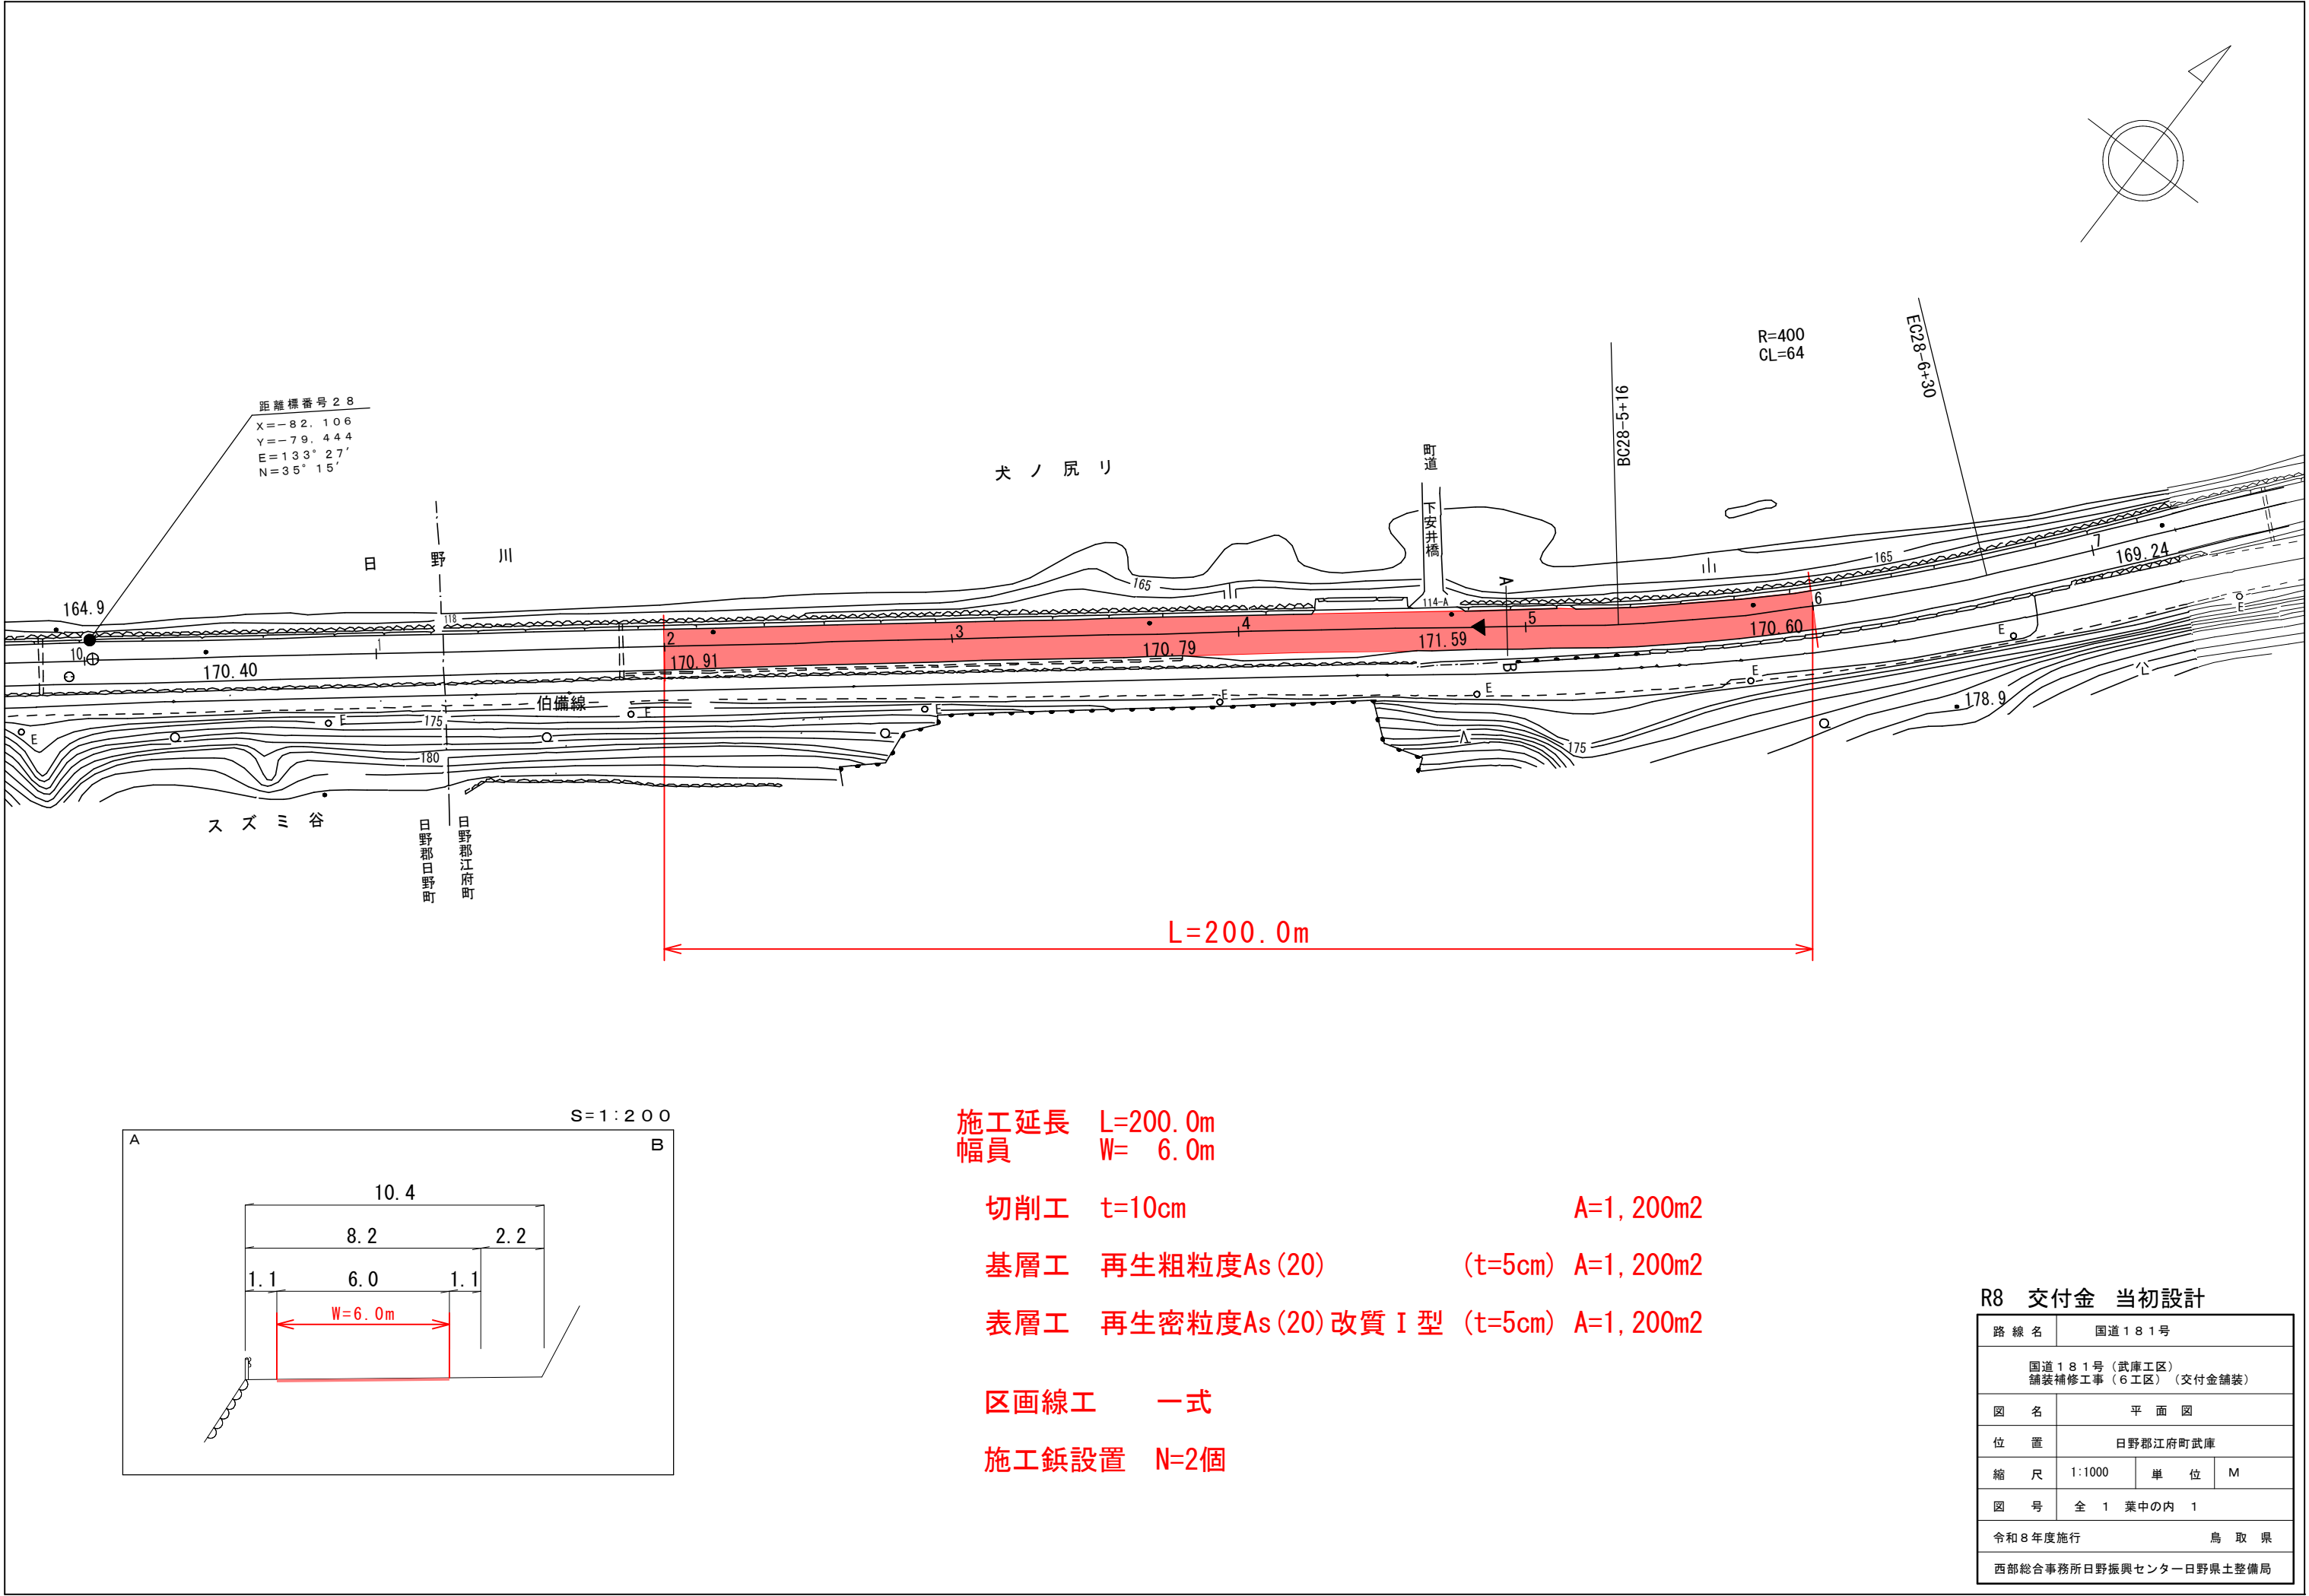

距離標番号28
X=-82.106
Y=-79.444
E=133°27'
N=35°15'


R=400
CL=64

BC28-5+16

EC28-6+30

L=200.0m

S=1:200

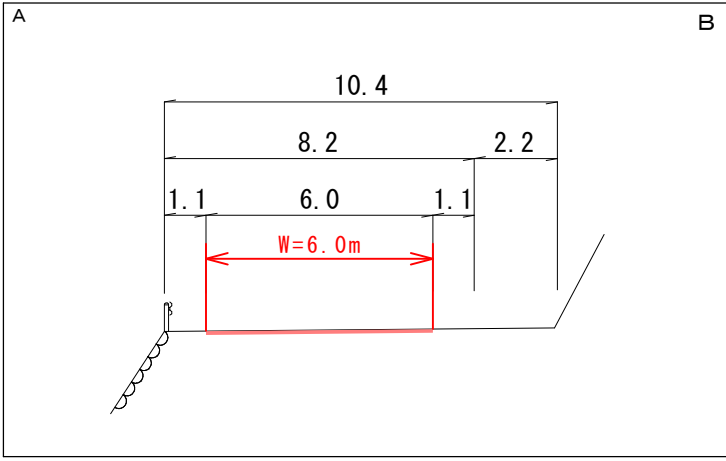

施工延長 L=200.0m
幅員 W= 6.0m
切削工 t=10cm A=1,200m2
基層工 再生粗粒度As(20) (t=5cm) A=1,200m2
表層工 再生密粒度As(20)改質I型 (t=5cm) A=1,200m2
区画線工 一式
施工鉋設置 N=2個

R8 交付金 当初設計

路 線 名		国 道 1 8 1 号	
国 道 1 8 1 号（武庫工区） 舗装補修工事（6工区）（交付金舗装）			
図 名		平 面 図	
位 置		日野郡江府町武庫	
縮 尺		1:1000	単 位 M
図 号		全 1 葉中の内 1	
令和8年度施行		鳥 取 県	
西部総合事務所日野振興センター日野県土整備局			