

# 県立鳥取湖陵高等学校農業科・家庭科実習棟屋上防水改修工事

目		次	
図面番号	図面名称	図面番号	図面名称
A-01	表紙・目次	A-11	断面図
A-02	建築改修工事仕様書(1)	A-12	R階平面詳細図(1)
A-03	建築改修工事仕様書(2)	A-13	R階平面詳細図(2)
A-04	建築改修工事仕様書(3)	A-14	部分詳細図(1)
A-05	敷地案内図・配置図・工事概略工程表・仕上表	A-15	部分詳細図(2)
A-06	1階平面図		
A-07	2階平面図		
A-08	3階平面図		
A-09	R階平面図		
A-10	各面立面図		






1 2 3 4 5 6 7 8 9 10 11 12 13 14 15 16

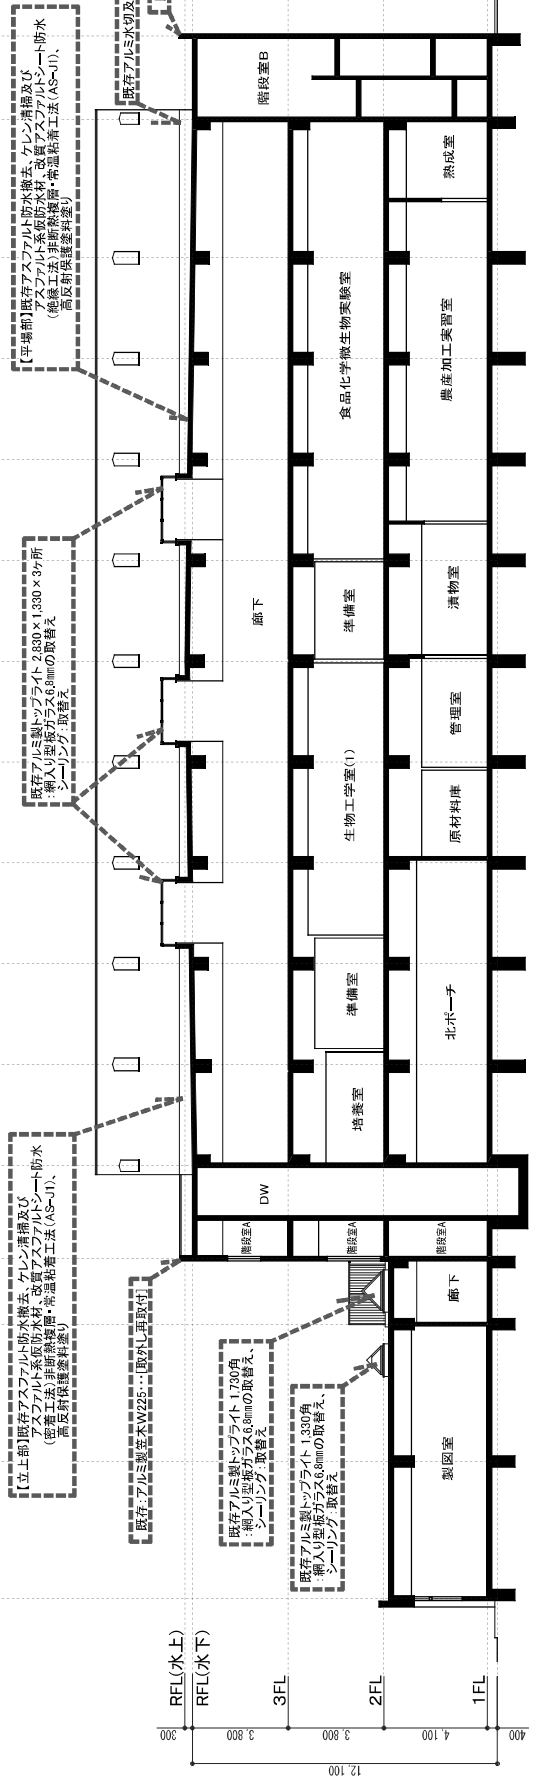

西一東 断面図 S=1/150

A B C D E

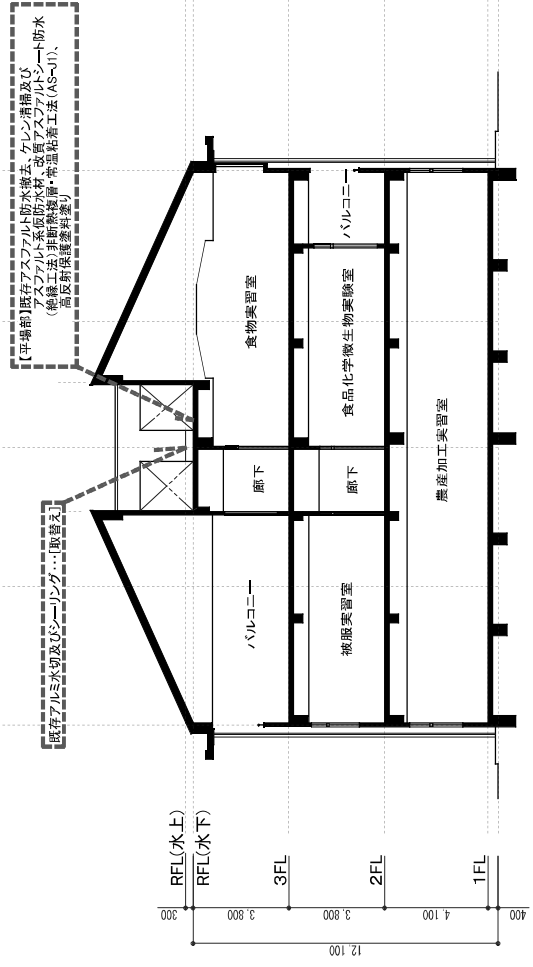


南一北 断面図 S=1/150






201 詳細 既存アルミ製トップライト2.160角 詳細図

S=1/20

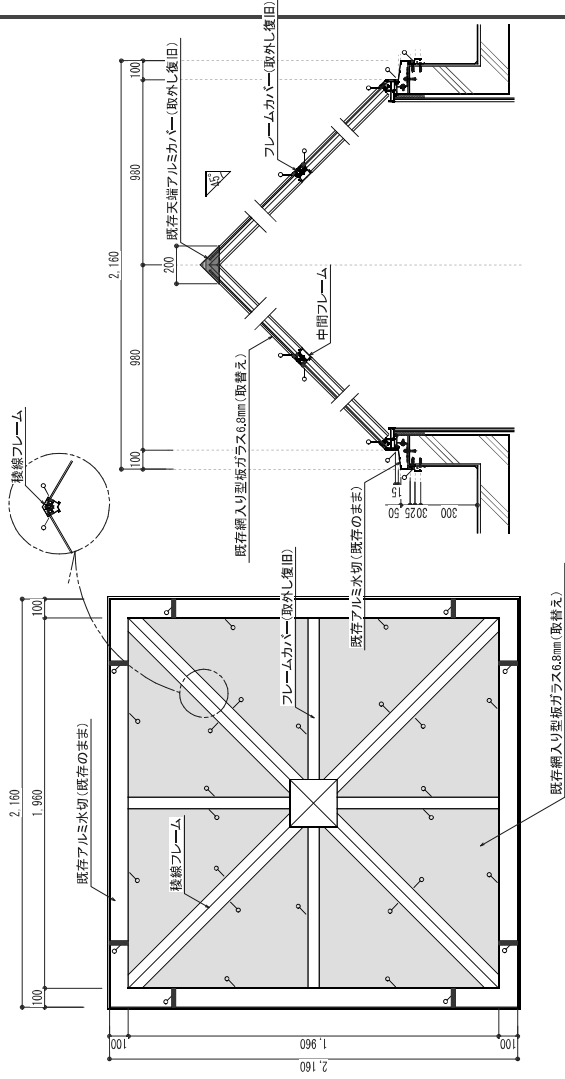


202 詳細 既存アルミ製トップライト1.730角 詳細図

S=1/20

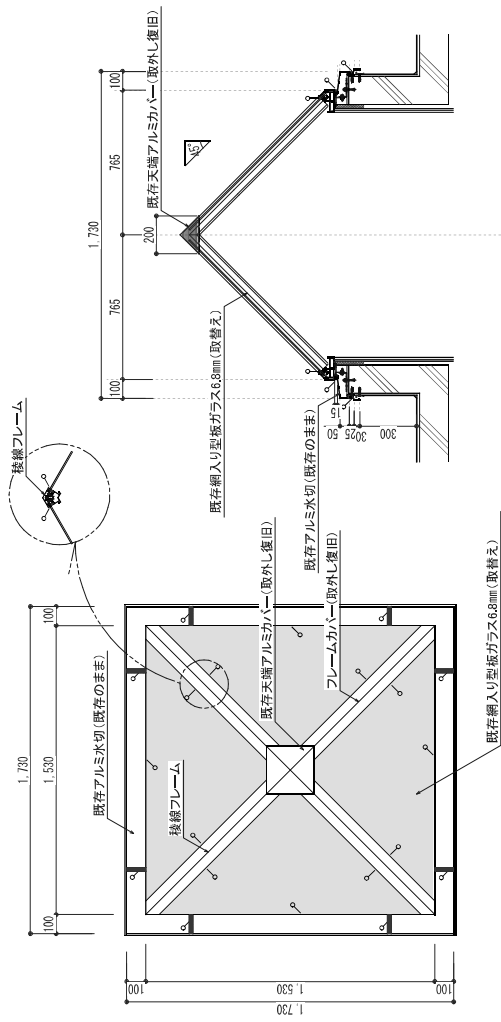

203 詳細 既存アルミ製トップライト1.330角 詳細図

S=1/20

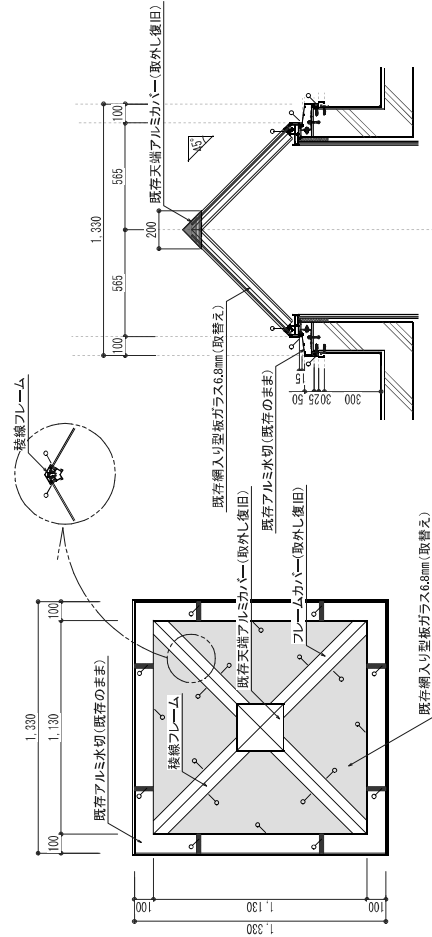

S=1/20



