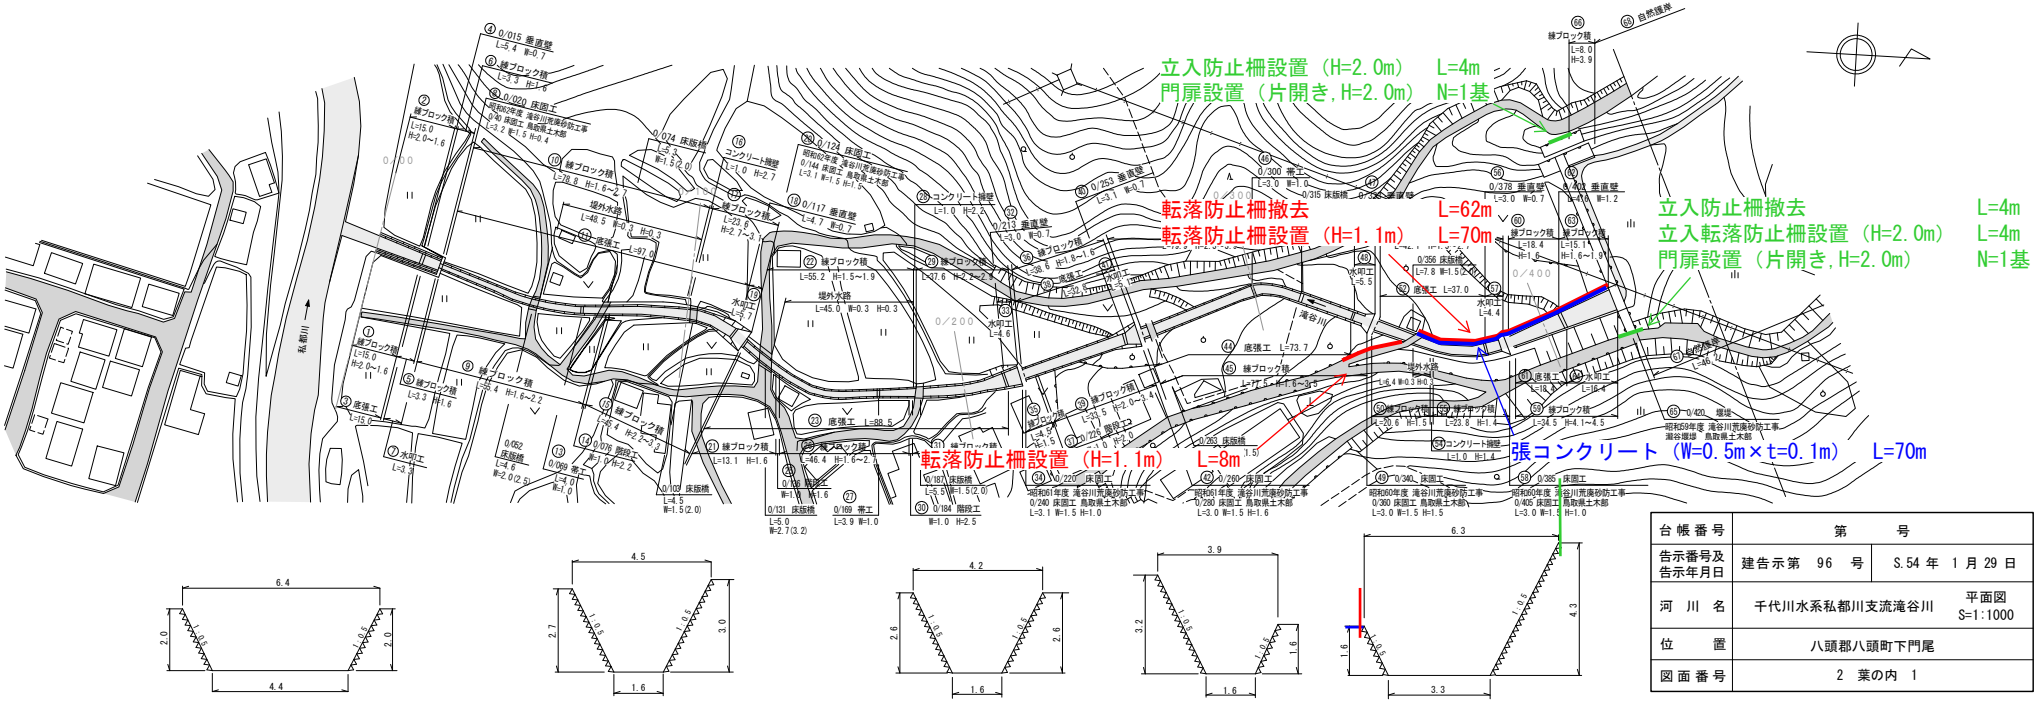

台帳番号	第　　号	
告示番号及告示年月日	建告示第　96　号	S.54 年　1 月 29 日
河　川　名	千代川水系私都川支流滝谷川	平面図 S=1:1000
位　　置	八頭郡八頭町下門尾	
図面番号	2　葉の内　1	