

県庁議会棟本館ほかトイレ設置工事 (電気設備・機械設備)

図面番号	図面名	縮尺	図面番号	図面名	縮尺
E-01	タイトル・図面リスト	—	M-01	機械設備工事特記仕様書(1)	—
E-02	電気設備工事特記仕様書(1)	—	M-02	機械設備工事特記仕様書(2)	—
E-03	電気設備工事特記仕様書(2)	—	M-03	付近見取図、配置図、工事概要、概略工程表	S=1/1000
E-04	付近見取図・配置図・工事概要・概略工程表	S=1/1000	M-04	空調調和、換気設備 本館 2、3階 ダクト図、機器表	S=1/50
E-05	分電盤単線結線図(1)	—	M-05	衛生設備 本館 2、3階 配管図、器具表	S=1/50
E-06	分電盤単線結線図(2)・照明器具参考図・機器参考図	—	M-06	換気設備 別館 2、3階 ダクト図	S=1/50
E-07	電灯分岐・コンセント分岐設備 1、3階 配線図 「議会棟本館」	S=1/100	M-07	衛生設備 別館 器具表	—
E-08	電灯幹線・電灯分岐・コンセント分岐・情報表示・火災報知設備 2階 配線図 「議会棟本館」	S=1/100	M-08	衛生設備 別館 2、3階 配管図	S=1/50
E-09	電灯分岐・構内交換設備 1階 撤去図 「議会棟本館」	S=1/100	M-09	空調調和、換気設備 別館 2、3階 配管図 (撤去)	S=1/50
E-10	電灯分岐・コンセント分岐・情報表示・テレビ共同受信・火災報知設備 2階 撤去図 「議会棟本館」	S=1/100	M-10	衛生設備 別館 2、3階 配管図 (撤去)	S=1/50
E-11	電灯分岐・コンセント分岐・拡声・誘導支援・火災報知設備 2階 配線図 「議会棟別館」	S=1/100			
E-12	電灯分岐・コンセント分岐設備 3階 配線図 「議会棟別館」	S=1/100			
E-13	構内交換・拡声・誘導支援・火災報知設備 3階 配線図 「議会棟別館」	S=1/100			
E-14	電灯分岐・コンセント分岐・拡声・誘導支援・火災報知設備 2階 撤去図 「議会棟別館」	S=1/100			
E-15	電灯分岐・コンセント分岐設備 3階 撤去図 「議会棟別館」	S=1/100			
E-16	構内交換・拡声・火災報知設備 3階 撤去図 「議会棟別館」	S=1/100			



令和1年4月改定版	管理建築士 1級建築士 第176017号 担 当 者 建築設備士 第1562-70346号 有限会社 福田設備設計 〒989-1115 鳥取市紙子谷10番地4 TEL 0857-51-8240 FAX 0857-53-4660 福田 洋之 井上 誠	CHECK	DRAW	県庁議会棟本館ほかトイレ設置工事 (電気設備・機械設備)	SCALE	No
		福田	井上	電気設備工事特記仕様書 (1)	—	E-02
						DATE 2026.05

鳥取県
令和8年度
J 2502481
総務部総務課




付近見取図


改修工事場所

鳥取市東町一丁目220番地

□県庁議会棟本館ほかトイレ設置工事 概略工事工程表

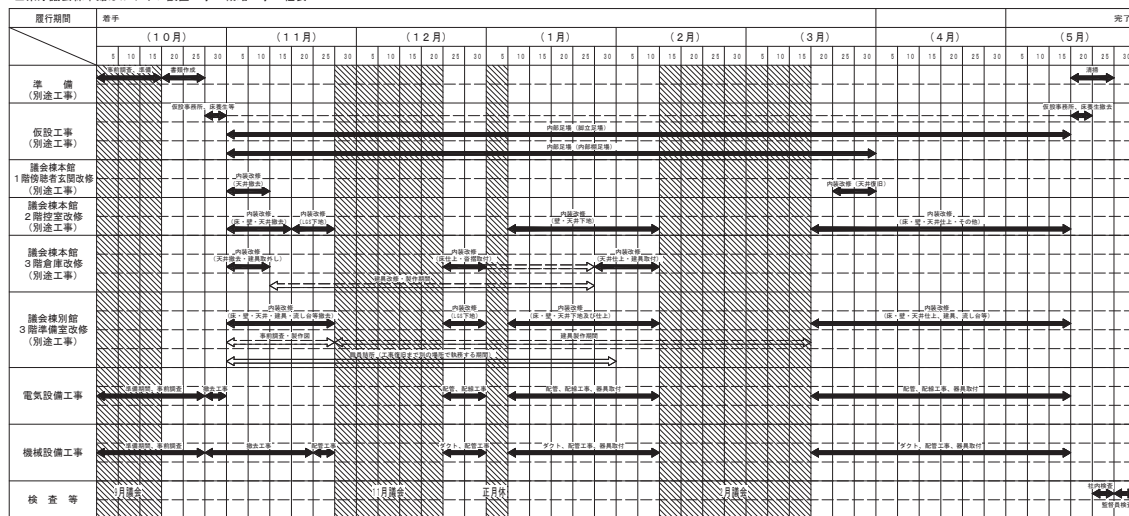

※概略工事工程表は参考であり、請負者の施工計画を拘束するものではない。

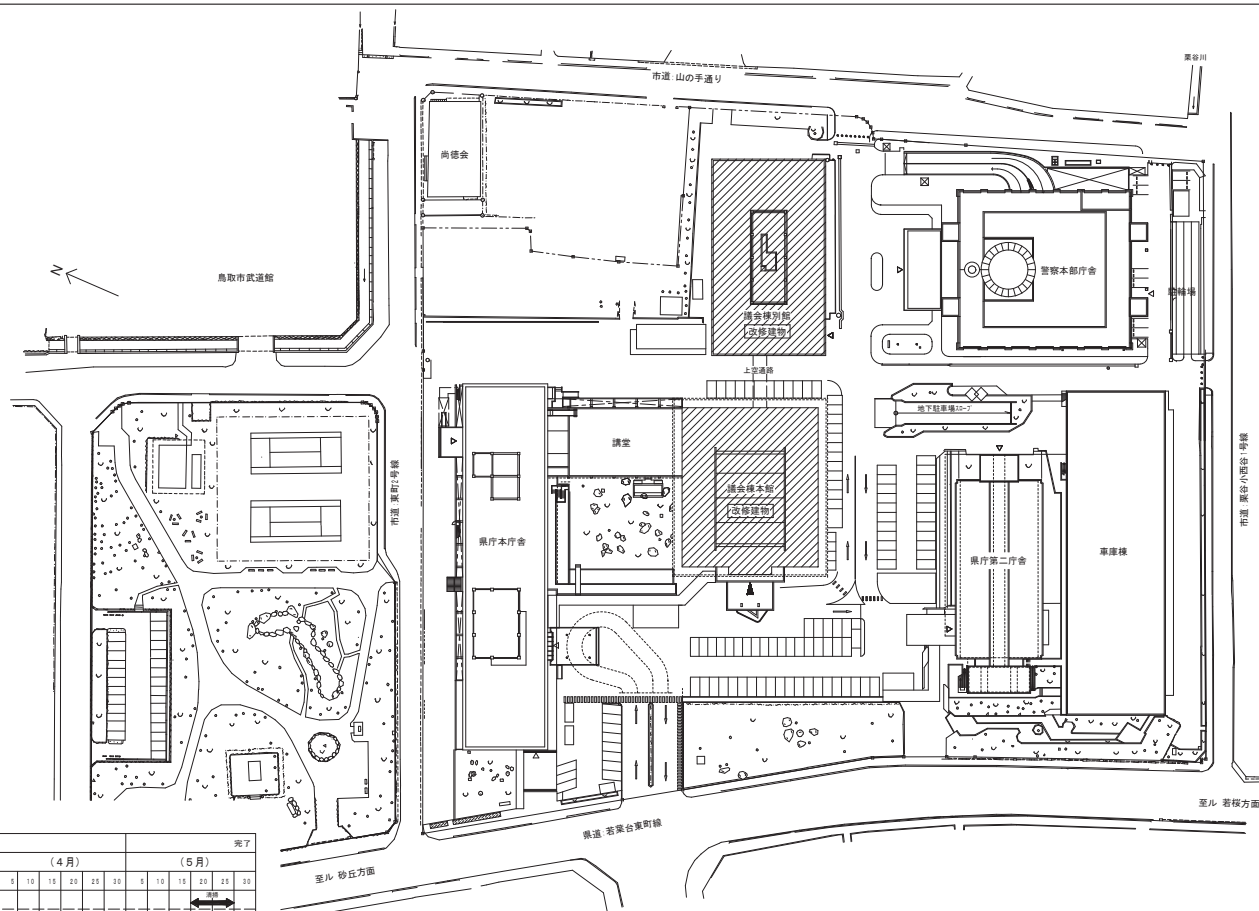




建築物概要


工事場所	鳥取市東町一丁目 県庁庁舎本館、別館
主要用途	庁舎
工事種別	改修
構造・規模	議会館本館： 鉄筋コンクリート造3階建 床面積 4,643.03㎡ 議会館別館： 鉄筋コンクリート造3階、地下1階建 床面積 4,124.51㎡
地域・地区	都市計画区域内 防火地域等、防火地域 その他、景観形成重点地域
用途地域	近隣商業地域（200%/10%）

工事概要

- 諸金太郎
 - 2階女子トイレ新設に伴う、照明、配線器具、電気機器、分電盤の新設、改修
 - 3階控室新設に伴う、配線器具、分電盤の改修
 - 2階女子トイレ新設に伴う、換気、衛生、給排水設備改修工事
 - 3階控室新設に伴う空気調和設備改修工事
- 諸金多郎
 - 2階多目的トイレ改修に伴う、照明、配線器具、電気機器の新設、改修
 - 2階多目的トイレ、多目的トイレ、湯沸湯新設に伴う、照明、配線器具、電気機器の新設、改修
 - 2階多目的トイレ改修に伴う、衛生、給排水設備改修工事
 - 3階女子トイレ、多目的トイレ、湯沸湯新設に伴う、換気、衛生、給排水設備改修工事

配置図 S=1/1000

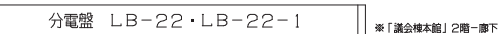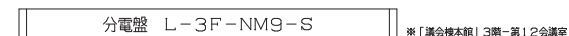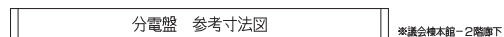


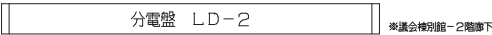


分電盤 LD-3 ※議会特別館-3階廊下

A	ダウンライト	ブラケットライト	ベースライト
参考型番: XND1069WN-LER9	参考型番: NNN15510-LE1	参考型番: XFX420AEN-LER9	
●対応器具種別: LRS1-08	●対応器具種別: 対応器具 ●対応器具寸法: 21 (寸)×227×46.5 (mm) ●対応器具ワット数: 9 (W)・9 (W)・17 (W)・27 (W)・36 (W)・40 (W)・54 (W)・60 (W)・75 (W)・90 (W)・100 (W)・120 (W)・150 (W)・180 (W)・200 (W)・250 (W)・300 (W)・360 (W)・400 (W)・450 (W)・500 (W)・600 (W)・700 (W)・800 (W)・900 (W)・1000 (W)・1200 (W)・1500 (W)・1800 (W)・2000 (W)・2500 (W)・3000 (W)・3600 (W)・4000 (W)・4500 (W)・5000 (W)・6000 (W)・7000 (W)・8000 (W)・9000 (W)・10000 (W)	●対応器具種別: LRS9-A-23	

	トイレ呼出表示器 表示灯																								
<table border="1"> <tr> <td>電源電圧</td><td>AC100V 50/60Hz (内部電源DC12V)</td></tr> <tr> <td>形 状</td><td>壁掛け形</td></tr> <tr> <td>材 質</td><td>SPCC t1.2</td></tr> <tr> <td>窓 数</td><td>3窓</td></tr> <tr> <td>表示方式</td><td>呼出音と表示窓点灯</td></tr> <tr> <td> </td><td> </td></tr> <tr> <td> </td><td> </td></tr> </table>	電源電圧	AC100V 50/60Hz (内部電源DC12V)	形 状	壁掛け形	材 質	SPCC t1.2	窓 数	3窓	表示方式	呼出音と表示窓点灯					<table border="1"> <tr> <td>形 状</td><td>壁埋込型 (JIS1備用スイッチボックス)</td></tr> <tr> <td>材 質</td><td>パネル: 樹脂 表示灯カバー: ポリカーボネート</td></tr> <tr> <td>表 示 灯</td><td>赤色LED</td></tr> <tr> <td> </td><td> </td></tr> <tr> <td> </td><td> </td></tr> </table>	形 状	壁埋込型 (JIS1備用スイッチボックス)	材 質	パネル: 樹脂 表示灯カバー: ポリカーボネート	表 示 灯	赤色LED				
電源電圧	AC100V 50/60Hz (内部電源DC12V)																								
形 状	壁掛け形																								
材 質	SPCC t1.2																								
窓 数	3窓																								
表示方式	呼出音と表示窓点灯																								
形 状	壁埋込型 (JIS1備用スイッチボックス)																								
材 質	パネル: 樹脂 表示灯カバー: ポリカーボネート																								
表 示 灯	赤色LED																								
L 呼出ボタン	R 復旧ボタン																								
<table border="1"> <tr> <td>形 状</td><td>壁埋込型 (JIS1備用スイッチボックス)</td></tr> <tr> <td>材 質</td><td>自己消火性樹脂</td></tr> <tr> <td>備 考</td><td>引きもみ式、押ボタン式両用 点字案内文有</td></tr> <tr> <td> </td><td> </td></tr> <tr> <td> </td><td> </td></tr> </table>	形 状	壁埋込型 (JIS1備用スイッチボックス)	材 質	自己消火性樹脂	備 考	引きもみ式、押ボタン式両用 点字案内文有					<table border="1"> <tr> <td>形 状</td><td>壁埋込型 (JIS1備用スイッチボックス)</td></tr> <tr> <td>材 質</td><td>樹脂</td></tr> <tr> <td>備 考</td><td>非防水形</td></tr> <tr> <td> </td><td> </td></tr> <tr> <td> </td><td> </td></tr> </table>	形 状	壁埋込型 (JIS1備用スイッチボックス)	材 質	樹脂	備 考	非防水形								
形 状	壁埋込型 (JIS1備用スイッチボックス)																								
材 質	自己消火性樹脂																								
備 考	引きもみ式、押ボタン式両用 点字案内文有																								
形 状	壁埋込型 (JIS1備用スイッチボックス)																								
材 質	樹脂																								
備 考	非防水形																								

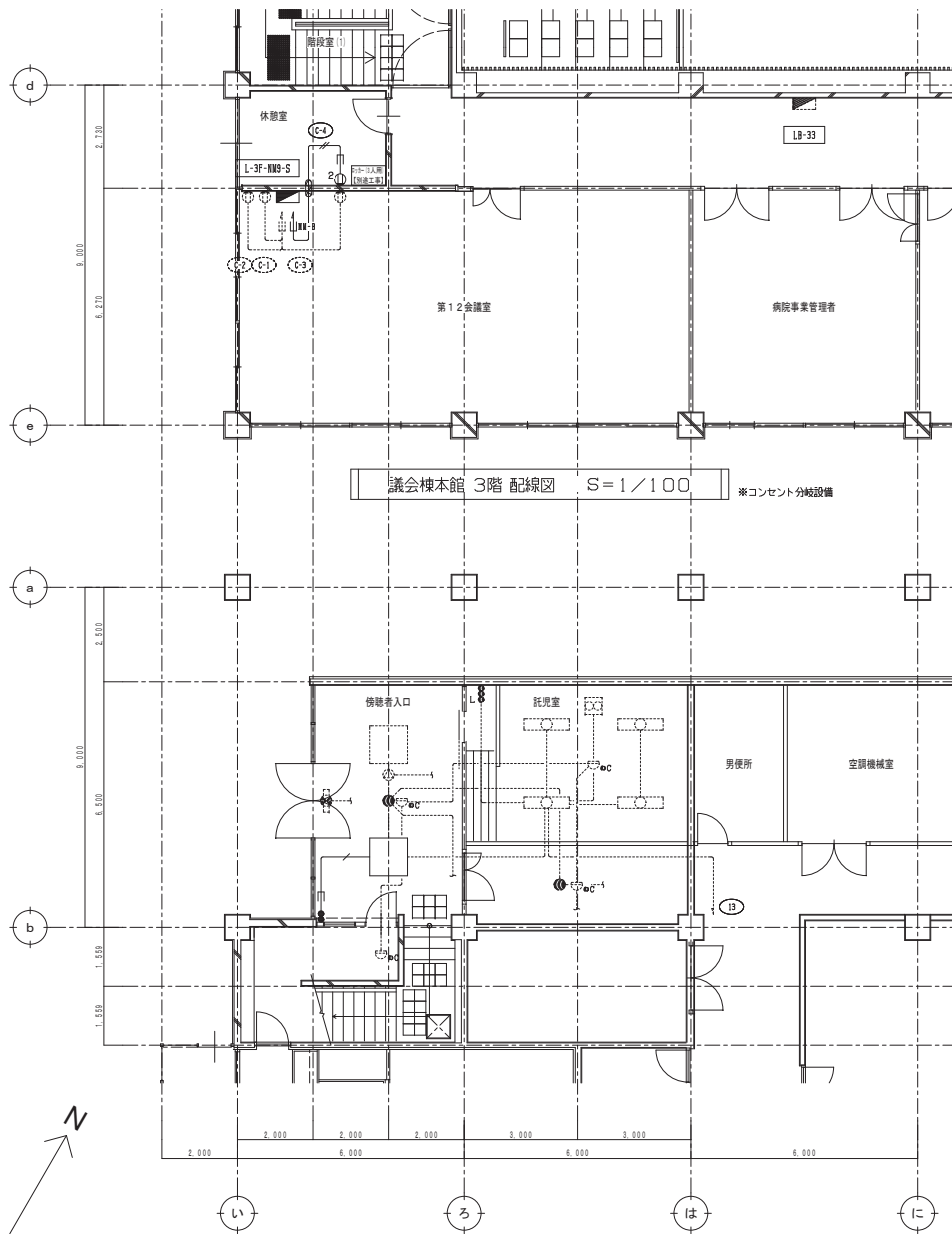

議会棟本館 3階 配線図 S=1/100 ※コンセント分岐設備

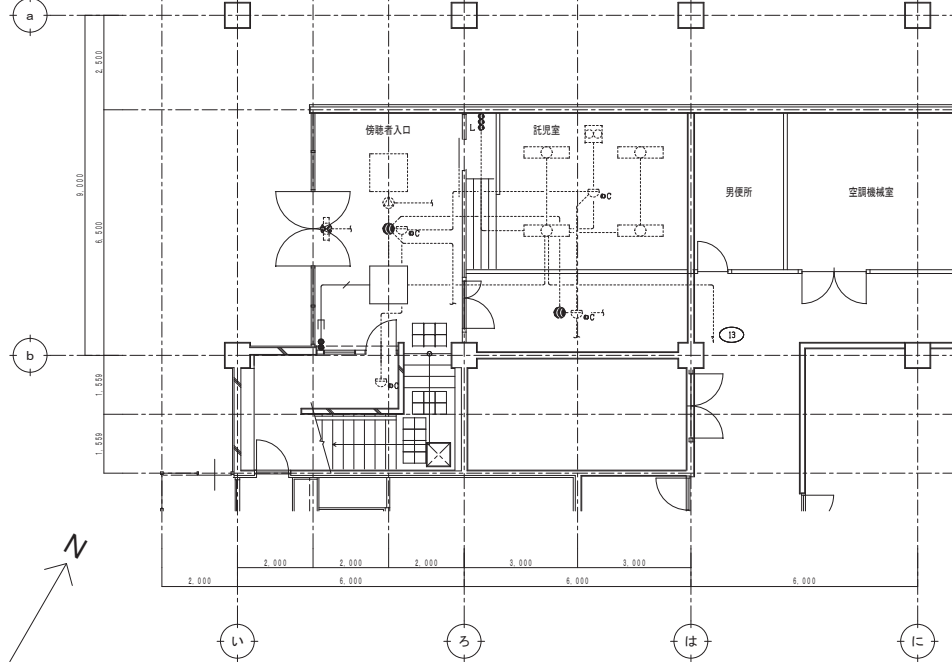

議会棟本館 1階 配線図 S=1/100 ※電灯分岐設備

特記事項

- ・工事着手前に既設確認を行う事とする
- ・図中、細破線の配線・器具は既設のままとし、太線部分が改修工事範囲を示す
- ・既設壁・床部分のはつり貫通時は、鉄筋調査後に施工を行う事とする
- ・図中、特記なき配線は下記とする

	EM-EEF	1.6	-	3C	天井・壁隠ぺい
	EM-EEF	2.0	-	2C	天井・壁隠ぺい
	立上下	第一種金属びり(A型)			壁面露出
	立上下	第一種金属びり(B型)			壁面露出

凡例

記号	名称	仕様
	照明器具	LED 埋込型 ※取外し品再取付
	分電盤	L-3F-NM9-S 露出型 ※単線結線図参照
	スイッチ	1P 15A x 1 埋込型
	コンセント	2P 15A x 2 埋込型
	防火区画貫通措置	


鳥取県
令和8年度
J2503481
総務部総務課

有限会社 福田設備設計
〒689-1115 鳥取市紙子谷10番地4 TEL:0857-51-8240 FAX:0857-53-4669

管理建築士 第376077号 福田 洋之
担当 井上 誠
建築設備士 第2502-70348P号

CHECK DRAW 県庁議会棟本館ほかトイレ設置工事(電気設備・機械設備)
電灯分岐・コンセント分岐設備 1・3階 配線図「議会棟本館」

SCALE No. E-07
S=1/100 DATE 2026.05

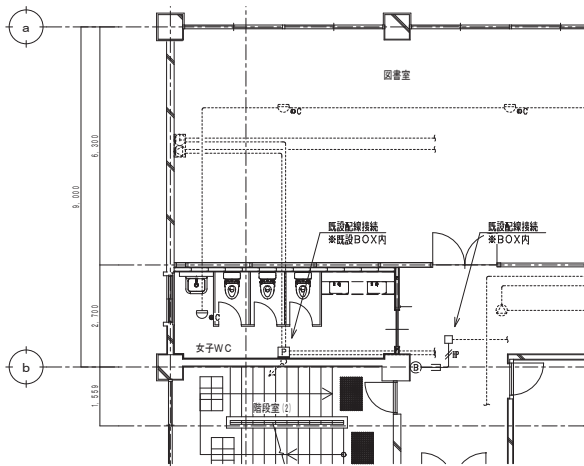

議会棟本館 2階 配線図 S=1/100

※情報表示・火災報知設備


特記事項

- ・工事着手前に既設確認を行う事とする
- ・図中、破断線の配線・器具は既設のままとし、太線部分が改修工事範囲を示す
- ・ケーブル配線において損傷の恐れがある場合（壁内等）は、P F管にて保護とする
- ・図中、特記なき配線は下記とする

EM-EFF	1.6	- 2C	天井・壁隠ぺい
EM-EFF	1.6	- 3C	天井・壁隠ぺい
EM-EFF	2.0	- 3C	天井・壁隠ぺい
EM-HP	1.2	- 2C	天井・壁隠ぺい
立上下			壁面露出
第一種金属導び (A型)			


凡例

記号	名称	仕様
○	LED照明器具	A ダウンライト ※参考図参照
○	LED照明器具	B ブラケット ※参考図参照
■	分電盤	LB-22・LB-22-1 露出型 ※岸線給線図参照
●	スイッチ	1P 15A x 1 埋込型
●L	スイッチ (動作表示付)	1P (L) 4A x 1 埋込型
▽	熱線センサー	電機 広角検知形 埋込型
⑤	熱線センサー	子機 埋込型
① ₂	コンセント	2P 15A x 2 埋込型 ※取外し品再取付
① _{BET}	コンセント	2P 15A x 1 E.T 埋込型
①	ブラケットプレート	角型 新金製
□	アウトレットボックス	D44 樹脂製
●c	感知器	運動式2種(アドレス・自動試験機能付) 露出型 ※取外し品再取付
⑧	ベル	露出型 ※取外し品再取付
⊞	換気扇	※機械設備工事

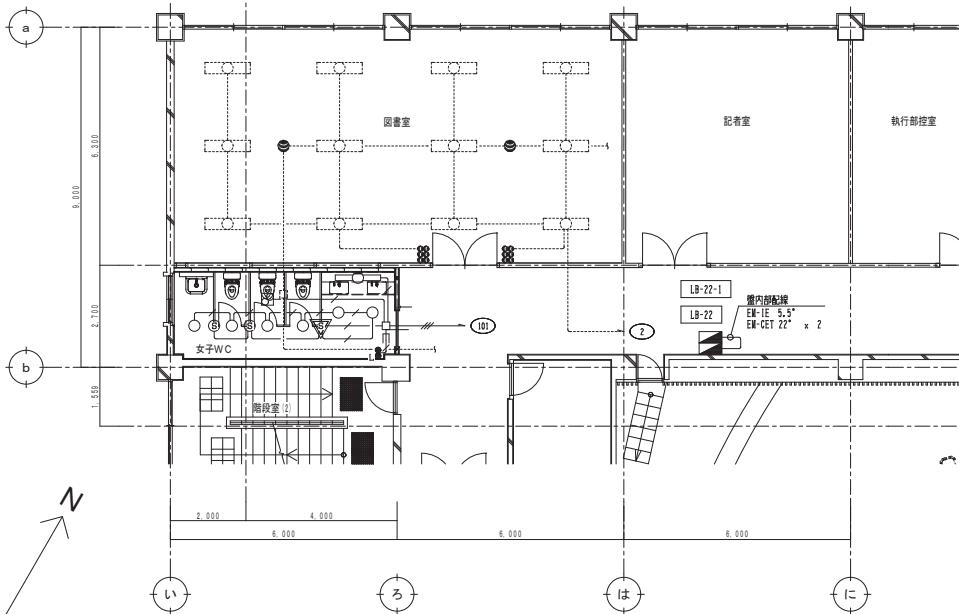

議会棟本館 2階 配線図 S=1/100

※電灯幹線・電灯分岐設備

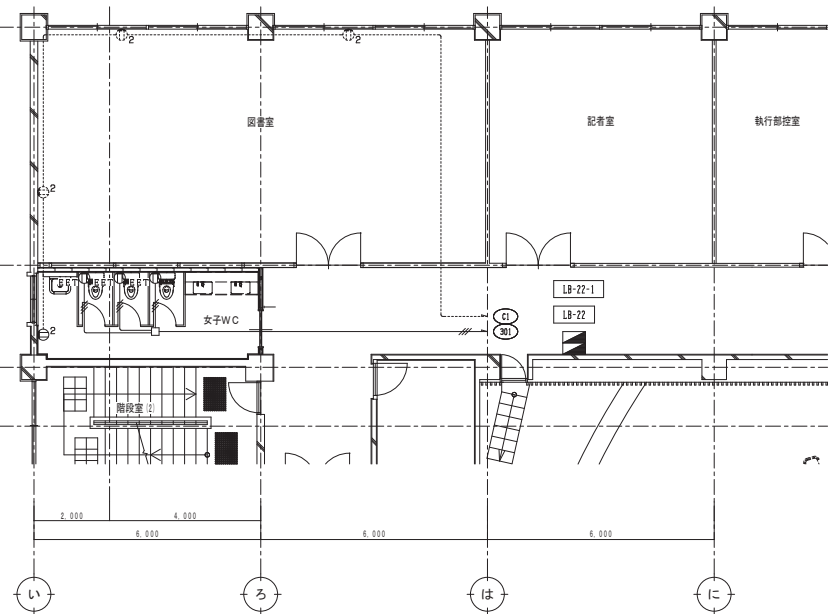

議会棟本館 2階 配線図 S=1/100

※コンセント分岐設備

女子WC
A-E
B-1

有限会社 福田設備設計
〒689-1115 鳥取市紙子谷10番地4 TEL:0857-51-8240 FAX:0857-93-4669


管理建築士 1級建築士 第376077号 福田 洋之
担当 者 井上 誠
建築設備士 第2022-70349号

CHECK DRAW
福田 井上

県庁議会棟本館ほかトイレ設置工事 (電気設備・機械設備)
電灯幹線・電灯分岐・コンセント分岐・情報表示・火災報知設備
2階 配線図「議会棟本館」

SCALE No
S=1/100 E-08
DATE
2026.05

鳥取県
令和8年度
72503481
総務部総務課

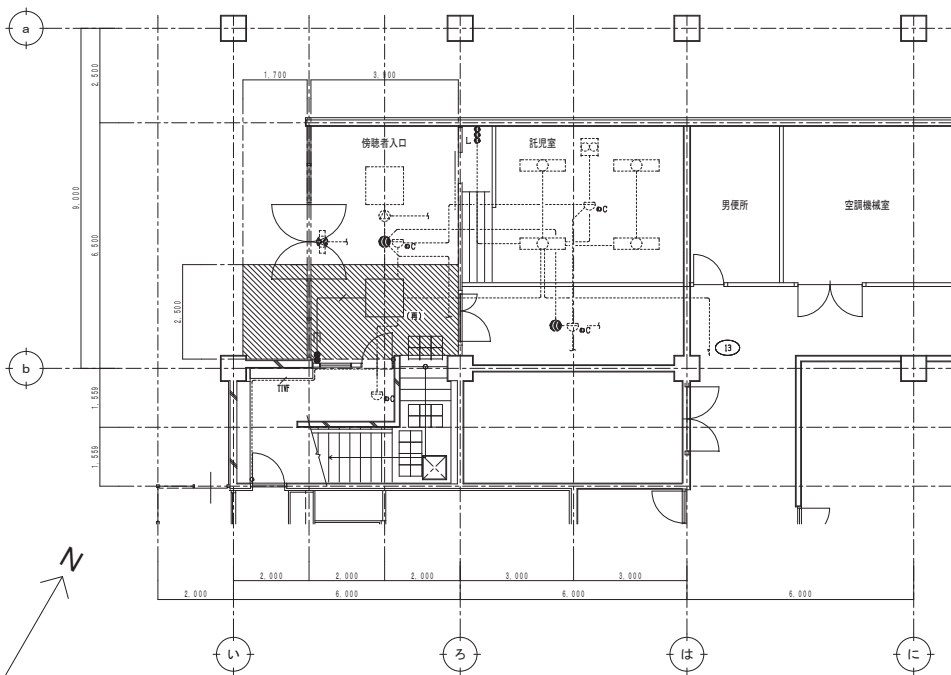

：天井・撤去新設範囲「別途建築工事」

議会棟本館 1階 撤去図 S=1/100

※電灯分岐・構内交換設備

特記事項

- ・工事着工前に底図確認を行う事とする
- ・図中、線破線の配線・器具は既設のままとし、太線部分が撤去工事範囲を示す
- ・図中に明記が無い場合でも撤去工事に支障が生ずる箇所については、監督員の指示・確認後に施工を行う事とする
- ・図中、特記なき配線は下記とする


EM-EFF	1.6	-	3C	天井・壁間べい
TIVF	0.65	-	2C	天井・壁面露出
立上下	第一種金属線び(A型)			壁面露出

凡例

記号	名称	仕様
□(■)	照明器具	LED 埋込型 ※撤去除外
●	スイッチ	1P 15A × 1 埋込型 ※撤去処分


鳥取県
令和3年度
J2502481
総務部総務課

管理建築士 1級建築士 第376077号 福田 洋之			CHECK	DRAW	県庁議会棟本館ほかトイレ設置工事(電気設備・機械設備)	SCALE	No
担当 建築設備士 第2502-7034XP号 井上 誠			福田	井上	電灯分岐・構内交換設備 1階 撤去図「議会棟本館」	S=1/100	E-09
〒689-1115 鳥取市紙子谷10番地4 TEL:0857-51-8240 FAX:0857-53-4669						DATE	2026.05

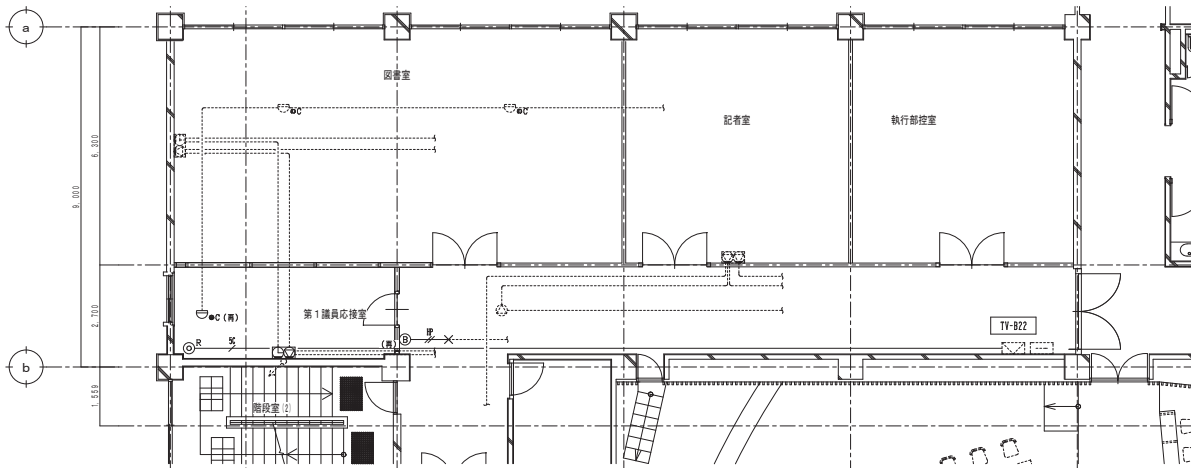

議会棟本館 2階 撤去図 S=1/100

※情報表示・テレビ共同受信・火災報知設備

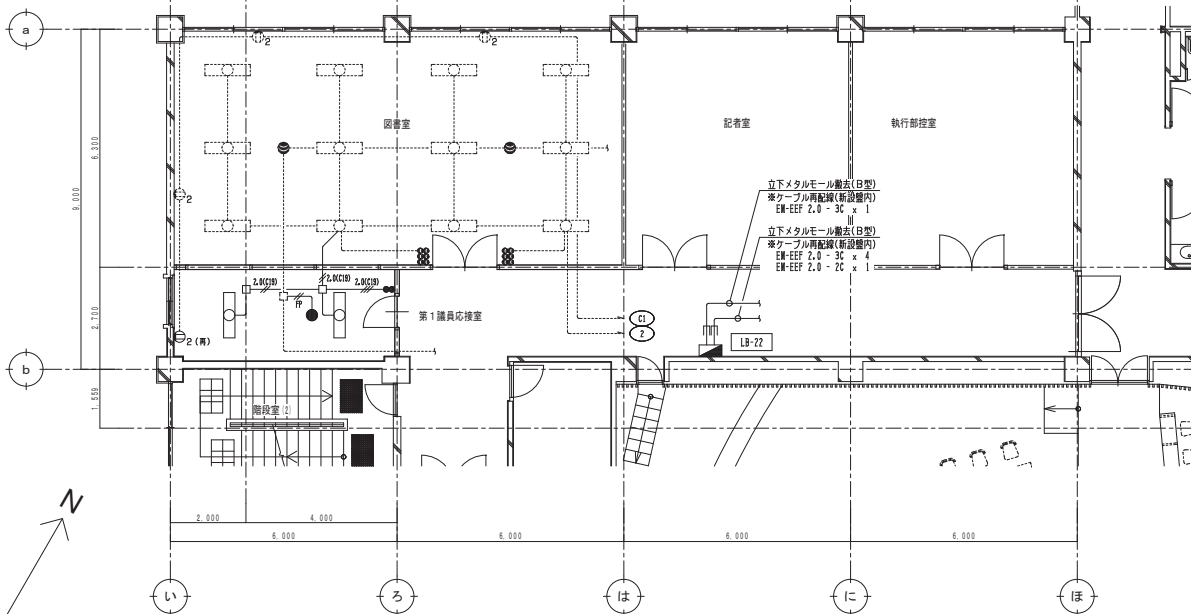

議会棟本館 2階 撤去図 S=1/100

※電灯分岐・コンセント分岐設備

特記事項

- ・工事着工前に既設確認を行う事とする
- ・図中、線破線の配線・器具は既設のままとし、太線部分が撤去工事範囲を示す
- ・図中に明記が無い場合でも撤去工事に支障が生ずる箇所については、監督員の指示・確認後に施工を行う事とする
- ・図中、特記なき配線は下記とする

2.0K/20	1V	2.0	x 2	天井・壁隠ぺい(C19)
2.0K/20	1V	2.0	x 3	天井・壁隠ぺい(C19)
	VVF	1.6	- 2C	天井・壁隠ぺい
FP	FP	2.0	- 2C	天井・壁隠ぺい
S	EM-S-5C-FB			天井・壁隠ぺい
HP	EM-HP	1.2	- 2C	天井・壁隠ぺい

凡 例

記 号	名 称	仕 様
○	照明器具	LED 露出型 ※撤去処分
●	非常用照明器具	1L 40W x 1 埋込型 ※撤去処分
▲	分電盤	LB-22 埋込型 ※単線結線図参照
●	スイッチ	1P 15A x 1 埋込型 ※撤去処分
①2(用)	コンセント	2P 15A x 2 埋込型 ※撤去処分
①2(用)	屋内時計	スピーカ付 露出型 ※撤去処分
②R	テレビユニット	端末型 天井埋込型 ※撤去処分
②c(用)	感知器	運動式2種(アドレス・自動試験機能付) 露出型 ※撤去処分
②(用)	ベル	露出型 ※撤去処分
□	アウトレットボックス	D44 鋼板製 ※撤去処分

鳥取県
令和8年度
J2503481
総務部総務課

有限会社 福田設備設計
〒689-1115 鳥取市紙子谷10番地4 TEL:0857-51-8240 FAX:0857-53-4669

管理建築士 1級建築士 第376077号 福田 洋之
担 当 者 建築設備士 第2582-70349号 井上 誠


CHECK 福田

DRAW 井上

県庁議会棟本館ほかトイレ設置工事(電気設備・機械設備)
電灯分岐・コンセント分岐・情報表示・テレビ共同受信・
火災報知設備 2階 撤去図「議会棟本館」

SCALE S=1/100

No E-10
DATE 2026.05

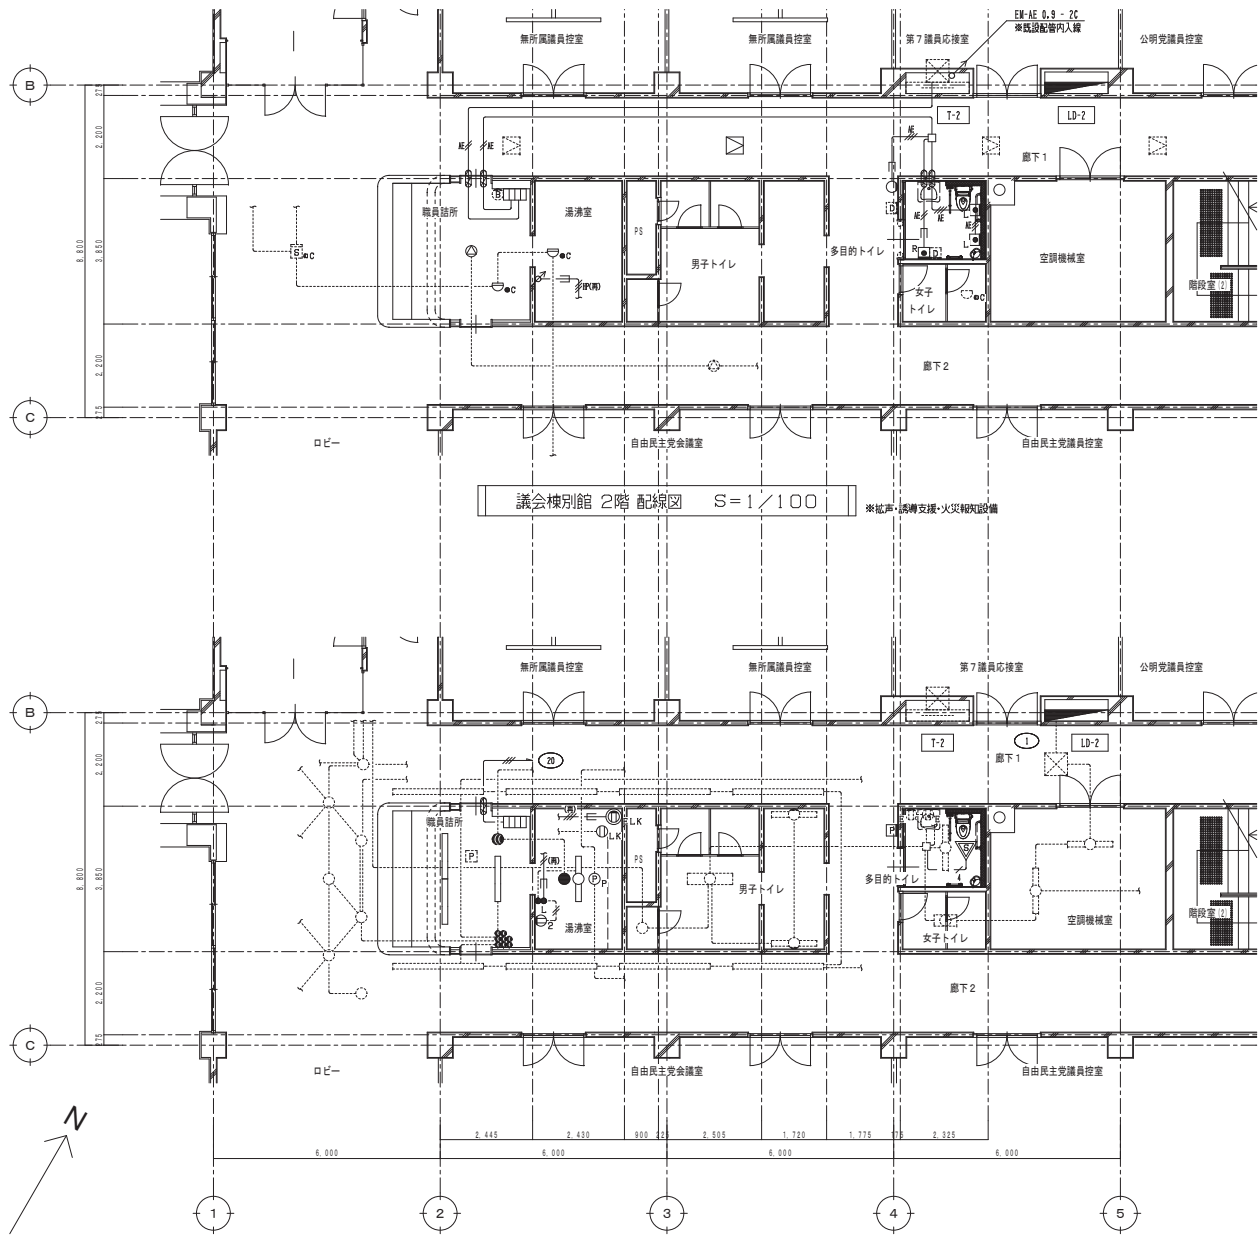

議会棟別館 2階 配線図 S=1/100

議会棟別館 2階 配線図 S=1/100

特記事項

- ・工事着工前に既設確認を行う事とする
 - ・図中、線路線の配線・器具は既設のままとし、太線部分が改修工事範囲を示す
 - ・ケーブル配線において損傷の恐れがある場合（壁内等）は、P.F管にて保護とする
 - ・既設壁・床部分のはつり貫通時は、鉄筋調査後に施工を行う事とする
 - ・図中、特記なき配線は下記とする
- | | | | |
|--------|-----|-----------|-----------------|
| EM-EFF | 1.6 | - 2C + 2C | 天井・壁隠ぺい |
| EM-EFF | 2.0 | - 3C | 天井・壁隠ぺい |
| VVF | 2.0 | - 2C | 取外し線再使用 天井・壁隠ぺい |
| VVF | 2.0 | - 3C | 取外し線再使用 天井・壁隠ぺい |
| EM-AE | 0.9 | - 2C | 天井・壁隠ぺい |
| EM-AE | 0.9 | - 3C | 天井・壁隠ぺい |
| HP | 1.2 | - 3C | 取外し線再使用 天井・壁隠ぺい |
| EM-EFF | 2.0 | - 2C | 露出（第一種金属線びA型） |
| 立上下 | | | 壁面露出 |

凡例

記号	名称	仕様
□	照明器具	LED 埋込型 ※取外し品再取付
○	照明器具	LED 露出型 ※取外し品再取付
●	非常用照明器具	1L 40W x 1 埋込型 ※取外し品再取付
△	分電盤	LD-2 自立型 ※単独結線図参照
●	スイッチ	1P 15A x 1 埋込型
●L	スイッチ（動作表示付）	1P (L) 4A x 1 埋込型
▽	熱線センサー	縦横 広角検知形 埋込型
②	コンセント	2P 15A x 2 埋込型
②L	コンセント	2P 20AEx 1 LK 埋込型 ※取外し品再取付
②LK	コンセント	2P 15A x 1 LK 埋込型 ※取外し品再取付
②	スピーカ	埋込型 ※取外し品再取付
②	アッテネーター	埋込型 ※取外し品再取付
②	トイレ呼出表示器	3窓用 壁掛型 ※機器参考図参照
②	呼出ボタン	引き紐付 埋込型 ※機器参考図参照
②	復旧ボタン	埋込型 ※機器参考図参照
○	表示灯	赤色LED 埋込型 ※機器参考図参照
②	感知器	運動式2種(アドレス・自動試験機能付) 露出型 ※取外し品再取付
②	ブラックプレート	角形 樹脂製
②	ブラックプレート	丸形 樹脂製 ※取外し品再取付
□	アウトレットボックス	D44 樹脂製
②	天井点検口	450° アルミ製
②	天井点検口	T-2 自立型 ※既設
②	天井点検口	450° ※既設
②	防火区画貫通措置	
②	立上 引下	

鳥取県
令和8年度
J2502451
総務部総務課



特記事項

- ・工事着工前に既設確認を行う事とする
- ・図中、縮減線の配線・器具は既設のままとし、太線部分が取替工事範囲を示す
- ・ケーブル配線においても換機の恐れがある場合(壁内等)は、P.F管にて保護とする
- ・既設壁・床部分のはつり貫通時は、鉄筋調査後に施工を行う事とする
- ・図中、特記なき配線は下記とする

EM-EFF	1.6	-	2C	天井・壁隠ぺい
EM-EFF	1.6	-	3C	天井・壁隠ぺい
EM-EFF	2.0	-	3C	天井・壁隠ぺい
立上下	第一種金属管(A型)			壁面露出

凡 例

記 号	名 称	仕 様
○	LED照明器具	A ダウンライト ※参考資図参照
○	LED照明器具	B ブラケット ※参考資図参照
○	LED照明器具	C ベースライト ※参考資図参照
■	分電盤	LD-3 自立型 ※参照結線図参照
●	スイッチ	1P 15A x 1 埋込型
▽	熱線センサー	電機 広角検知形 埋込型
① ₂	コンセント	2P 15A x 2 埋込型 ※取外し品再取付
① _E	コンセント	2P 15AEx 1 埋込型 ※取外し品再取付
① _{BET}	コンセント	2P 15AEx 1 ET 埋込型
① _{2BET}	コンセント	2P 15AEx 2 ET 埋込型
□	ブラックプレート	角形 樹脂製
⊙ _P	ブラックプレート	丸形 樹脂製 ※取外し品再取付
□	アウトレットボックス	D44 樹脂製
⊠	制動盤	自動ドア用 露出型 ※建築工事
⊠	端子盤	T-3 自立型 ※既設
⊠	天井点検口	450* ※既設
⊠	耐火区画貫通措置	

鳥取県
令和8年度
172502481
総務部総務課

有限会社 福田設備設計
〒689-1115 鳥取市紙子谷10番地4 TEL.0857-51-9240 FAX.0857-53-4669

管理建築士
1級建築士 第376077号 福田 洋之
担 当 者
建築設備士 第2022-70349号 井上 誠

CHECK DRAW
鳥取県議会棟本館ほかトイレ設置工事(電気設備・機械設備)
電灯分岐・コンセント分岐設備 3階 配線図「議会棟別館」

SCALE
S=1/100

No
E-12
DATE
2026.05



議会議事館 3階 配線図 S=1/100

※構内交換・拡声・誘導支援・火災報知設備

特記事項

- ・工事着手前に既設確認を行う事とする
 - ・図中、細破線の配線・器具は既設のままとし、太線部分が改修工事範囲を示す
 - ・ケーブル配線において損傷の恐れがある場合（壁内等）は、P.F.管にて保護とする
 - ・既設壁・床部分のはつり貫通時は、鉄筋調査後に施工を行う事とする
 - ・図中、特記なき配線は下記とする
- | | | | |
|-------|-----|--------------|---------|
| EM-AE | 0.9 | - 2C | 天井・壁隠ぺい |
| EM-AE | 0.9 | - 3C | 天井・壁隠ぺい |
| EM-HP | 1.2 | - 2C | 天井・壁隠ぺい |
| EM-HP | 1.2 | - 3C | 天井・壁隠ぺい |
| 立上下 | | 第一種金属網び (A型) | 壁面露出 |

凡例

記号	名称	仕様
⊙	スピーカ	埋込型 ※取外し品再取付
□ _L	呼出ボタン	引き紐付 埋込型 ※機器参考図参照
□ _R	復旧ボタン	埋込型 ※機器参考図参照
○	表示灯	赤色LED 埋込型 ※機器参考図参照
⊙ _{ec}	感知器	差動式2種(アドレス・自動試験機能付) 露出型 ※取外し品再取付
□ _p	ブラックプレート	角形 樹脂製 ※取外し品再取付
□	アウトレットボックス	D44 樹脂製
■	分電盤	LD-3 自立型 ※別図参照
■	端子盤	T-3・T-40P 自立型 ※既設
■	天井点検口	450* ※既設
■	防火区画貫通措置	
↕	立上 引下	


鳥取県
令和8年度
J2502491
総務部総務課

有限会社 福田設備設計
〒689-1115 鳥取市紙子谷10番地4 TEL:0857-51-8240 FAX:0857-93-4669

管理建築士
1級建築士 第376077号 福田 洋之
担当 者
建築設備士 第2022-7034KP号 井上 誠

CHECK DRAW 県庁議会議事館ほかトイレ設置工事(電気設備・機械設備)
構内交換・拡声・誘導支援・火災報知設備
3階 配線図「議会議事館」

SCALE No
S=1/100 E-13
DATE
2026.05

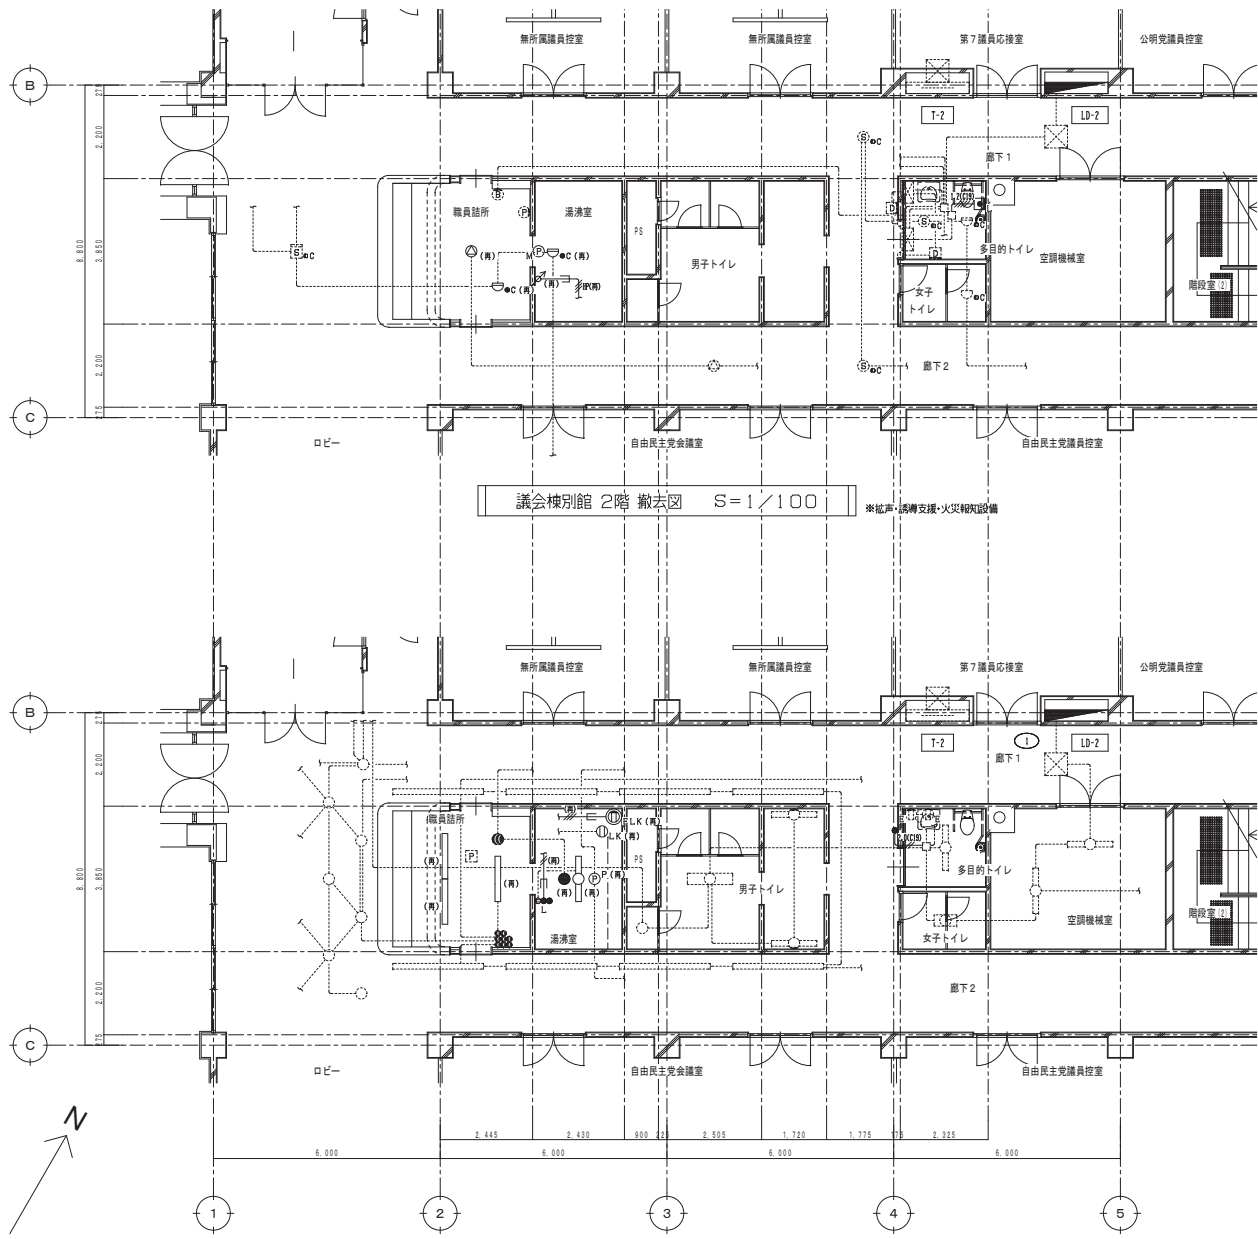

議会議事館 2階 撤去図 S=1/100

※拡声・誘導支援・火災報知設備

議会議事館 2階 撤去図 S=1/100

※電灯分岐・コンセント分岐設備


特記事項

- ・工事着工前に既設確認を行う事とする
 - ・図中、線図の配線・器具は既設のままとし、太線部分が撤去工事範囲を示す
 - ・図中に明記が無い場合でも撤去工事に支障が生ずる箇所については、監督員の指示・確認後に施工を行う事とする
 - ・躯体埋設部の配管・配線は埋設配管内の配線のみ撤去とし、配管部分は残置とする
 - ・躯体から立上下の露出配管・配線は撤去とする
 - ・図中、特記なき配線は下記とする
- | 記号 | 規格 | 電圧 | 線径 | 長さ | 仕様 |
|----|-----|------------|-----|----|---------------|
| — | LV | 100V | 2.0 | 4 | 天井・壁隠ぺい(C19) |
| — | LV | 100V | 2.0 | 2 | 天井・壁隠ぺい(C19) |
| — | VVF | 100V | 2.0 | 2C | 撤去取外し 天井・壁隠ぺい |
| — | VVF | 100V | 2.0 | 3C | 撤去取外し 天井・壁隠ぺい |
| — | HP | 100V | 1.2 | 3C | 撤去取外し 天井・壁隠ぺい |
| — | 立上下 | 第一種金線び(A型) | | | 壁面露出 |

凡例

記号	名称	仕様
— (R)	照明器具	LED 埋込型 ※撤去取外し
— (R)	照明器具	LED 露出型 ※撤去取外し
● (R)	非常用照明器具	1L 40W x 1 埋込型 ※撤去取外し
■	分電盤	LD-2 自立型 ※単線結線図参照
●	スイッチ	1P 15A x 1 埋込型 ※撤去処分
●L	スイッチ (動作表示付)	1P (L) 4A x 1 埋込型 ※撤去処分
①	コンセント	2P 15A x 1 埋込型 ※撤去処分
② LK (R)	コンセント	2P 20A x 1 LK 埋込型 ※撤去取外し
③ LK (R)	コンセント	2P 15A x 1 LK 埋込型 ※撤去取外し
④ (R)	スピーカ	埋込型 ※撤去取外し
⑤ (R)	アッテネーター	埋込型 ※撤去取外し
⑥ L	呼出ボタン	埋込型 ※撤去処分
⑦ ●c (R)	感知器	運動式2種(アドレス・自動試験機能付) 露出型 ※撤去取外し
⑧ M	ブラックプレート	丸形 新金製 ※撤去処分
⑨ P (R)	ブラックプレート	丸形 樹脂製 ※撤去取外し
⑩	端子盤	T-2 自立型 ※既設

鳥取県
令和8年度
J2502481
総務部総務課

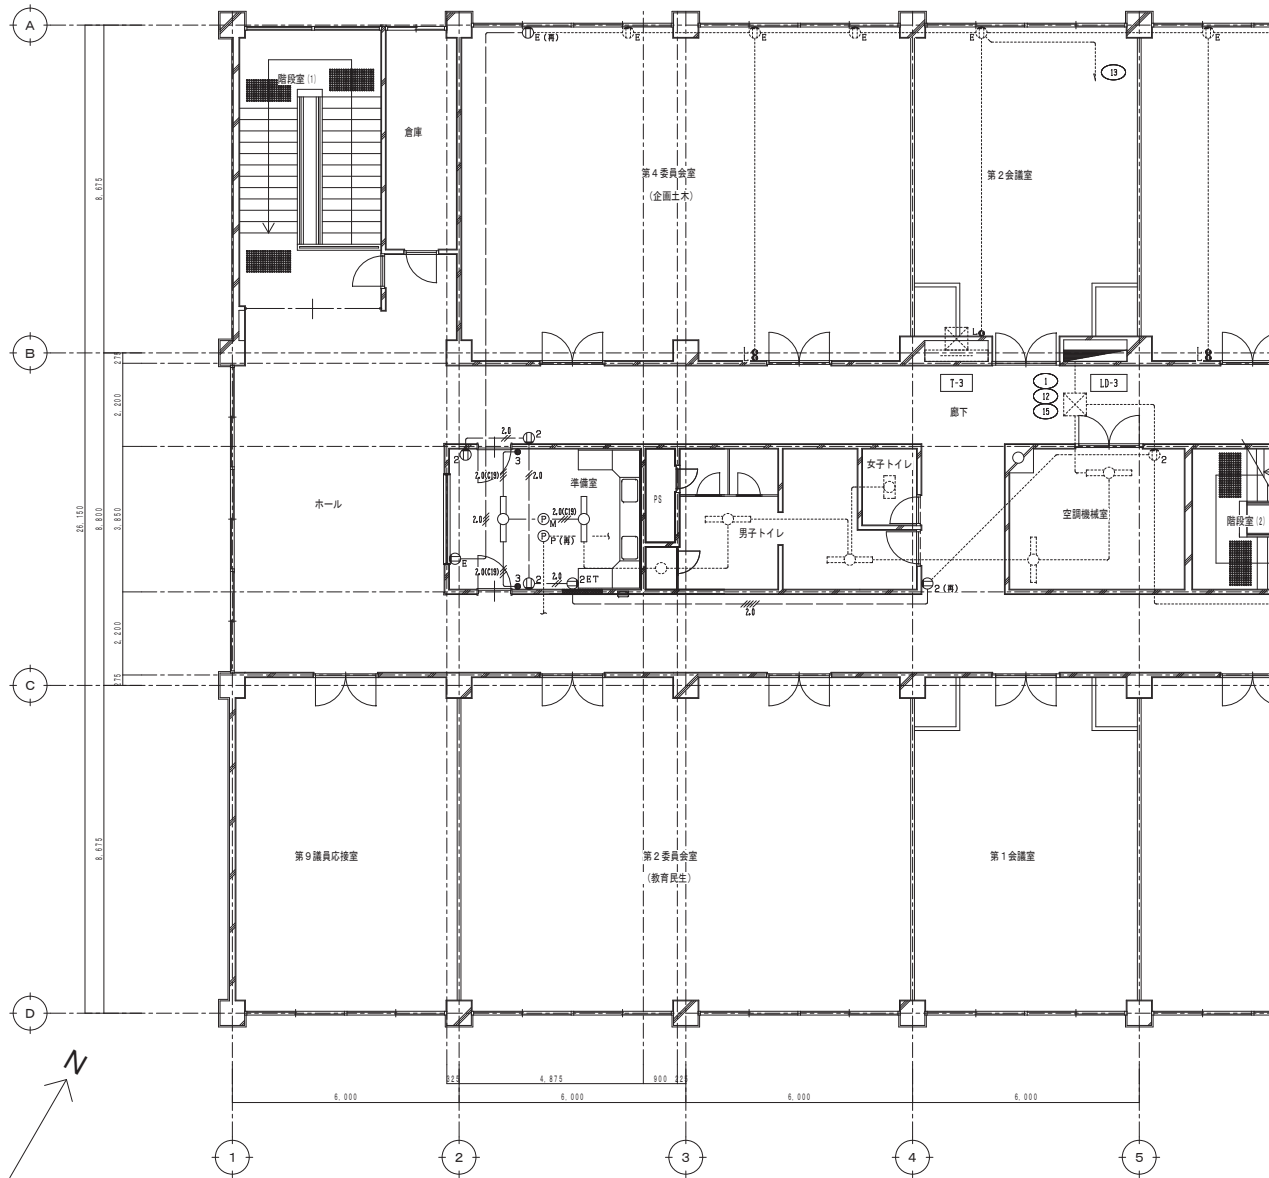

議会棟別館 3階 撤去図 S=1/100

※電灯分岐・コンセント分岐設備

特記事項

- ・工事着工前に既設確認を行う事とする
- ・図中、線破線の配線・器具は既設のままとし、太線部分が撤去工事範囲を示す
- ・図中に明記が無い場合でも撤去工事に支障が生ずる箇所については、監督員の指示・確認後に施工を行う事とする
- ・配体埋設部の配管・配線は埋設配管内の配線のみ撤去とし、配管部分は残置とする
- ・配体から立上下の露出配管・配線は撤去とする
- ・図中、特記なき配線は下記とする

2.000	1V	2.0	×	3	天井・壁内配線(C19)
2.0	1V	2.0	×	2	配管内配線 床下配線(C19)
2.0	1V	2.0	×	3	配管内配線 床下配線(C19)
2.0	1V	2.0	×	5	配管内配線 床下配線(C25)

凡例

記号	名称	仕様
○	照明器具	FL 40W x 1 露出型 ※撤去処分
■	分電盤	LD-3 自立型 ※単独結線図参照
●3	スイッチ	3W 15A x 1 埋込型 ※撤去処分
⓪2	コンセント	2P 15A x 2 埋込型 ※撤去処分
⓪2(露)	コンセント	2P 15A x 2 埋込型 ※撤去除外
⓪E	コンセント	2P 15AE x 1 埋込型 ※撤去処分
⓪E(露)	コンセント	2P 15AE x 1 埋込型 ※撤去除外
⓪2ET	コンセント	2P 15A x 2 ET 埋込型 ※撤去処分
⓪M	ブラックプレート	丸形 新金製 ※撤去処分
⓪P(露)	ブラックプレート	丸形 樹脂製 ※撤去除外
□	端子盤	T-3 自立型 ※既設

鳥取県
令和8年度
J 2502481
総務部総務課



一般共通事項

21 地中埋設配管類の防食処理

22 絶縁継手

23 防振継手

24 伸縮管継手

25 塗装

26 ステンレス鋼管の接合方法

27 溶接配管の検査

28 埋設表示

29 支持金物・固定金具

30 耐食試験装置

31 アスベスト含有建材の処理

※ 標準仕様書 ● ベトロタタム ● プレブルゴム ● 断熱板(ユレブ及びシリマー) による。 ● 図示による

● 標準図 (施工3) ● (1) 絶縁フレンジ ● (2) 絶縁シート ● (3) 絶縁スリーブ ● (4) 絶縁ユニオン

※ 合成ゴム製 (球形) ● ポリテトラフルオロエチレン製 ● ベローズ形 (ステンレス製)

※ ベローズ形 ● スリーブ形

塗装は標準仕様書第2編3.2及び図示による。

残りねじ部及びバイブレンスのチェック部等の図面は、さび止めペイント2回塗りを行う。

上記によらず ● 塗装する部分・箇所 () ● 塗装しない部分・箇所 ()

呼び径60S以下の継手は、SAS322を満足する (※ メカニカル型 ●) とする。

● ガス管 ● 冷温水配管 ● 冷却水配管

管域継手の適用 (※ 浸透探傷検査又は磁粉探傷検査 ● 放射線透過検査 ● 実施しない)

抜 取 率 (※ 標準仕様書による ● %)

● 地中埋設を標準仕様書によるほか図示する箇所に設ける。

● 埋設表示用テープを埋設する (● ガス管 ● 屋外給水管 ●)

ボルト・屋外設置機器及びピット内に使用するアンカーボルト、ナットはステンレス (SUS304) 製とする。屋外及びピット内の配管、ダクトに使用される支持金物等はステンレス (SUS304) 製または溶熱処理めっき仕上げとする。

下記事項の総合調査を行い、測定結果を管理官へ提出する。

● 温度 ● 湿度 ● 風量 ● 水量 ● 浄化槽排水質

● 風速 ● じんあい ● 飲料水水質 (● 一般飲料水汚濁度 ●)

● その他水質等 (● 雑用水 ● 空調用流体 ●)

改修標準仕様書 第4章 撤去及び公共建築改修工事標準仕様書 (建築工事編) 9章 埋設配管改修工事 1節 土砂含有建材の除去工事による。

処理を行うアスベスト含有建材の仕様等

建材の内容・箇所	仕様等	処理を行う範囲

※ 既有施設のスリット除去等に係る施工業者の登録制度による登録を受けている業者を活用するものとする。

※ 官公署その他への手続きは、同仕様書ほか、労働安全衛生法、大気汚染防止法、廃棄物の処理及び清掃に関する法律、石綿障害予防規則、鳥取県石綿健康被害防止条例等の関係法令に基づいて行う。

● 施工調査 (分析によるアスベスト含有建材の調査) を行う。

分析方法はJIS A 1481「建材製品中のアスベスト含有率測定方法」による。

分析箇所箇所は下記によるほか図示による。

● 保温材 (● 配管 ● 機器) (機体) ● 天井用シール材 (● パッキン ● ガスケット) (機体)

● 断熱材 (機体) ● 建築部材 (● 鉄骨 ● 床材 ● 外壁等) (機体)

● アスベスト粉じん濃度測定を行う。

(測定時期: 測定場所: 測定点:)

● 洗浄設備 (洗機、うがい設備) 及び更衣設備等を設置する。

● 作業場の養生として、処理場所をプラスチックシート等で囲い、外部への粉じん飛散を防止する。

対象箇所 ()

⑤ 補修など

⑥ はつ工

⑦ はつ工における非破壊検査

⑧ 室内空気中の化学物質の濃度測定

⑨ 火災保険等

⑩ グリーン購入

21 地中埋設配管類の防食処理

22 絶縁継手

23 防振継手

24 伸縮管継手

25 塗装

26 ステンレス鋼管の接合方法

27 溶接配管の検査

28 埋設表示

29 支持金物・固定金具

30 耐食試験装置

31 アスベスト含有建材の処理

1 設計用温度湿度条件

2 冷却水管

3 冷水・温水・冷温水

4 断熱・気密性・結露水

5 蒸気給気管

6 蒸気配水管

7 油・油用通気管

8 冷媒管

9 空調用給水管

10 空調用ドレン管

11 分継

12 ファンコイルユニット

13 ダンパー

14 ダクト

15 出入口・吸込口

16 チャンバー等

17 消費電力等

18 流量測定及び流量測定点

19 断風量・実風量ユニット

20 温度計

21 冷水循環の空気抜き

22 空調用トラップ

23 断熱製暖通

24 オイルサービスタンク

25 地下オイルタンク

26 油面計測装置

27 フィルター等付属品

28 パッケージ空調機の能力表示

29 防振吊り及び支持金物

30 機器の配管・通断機仕様

外気条件

温度 湿度

(DB) (RH)

(DB) (RH)

(DB) (RH)

夏 季

℃

%

28.0℃

%

℃

%

冬 季

℃

%

19.0℃

%

℃

%

※ SGP (白) ● SGP-VA ● SGP-PA

※ SGP (白) ● SGP-HVA ● ステンレス鋼管 (SUS104)

● 架橋ポリエチレン管 (ファンコイル機器接続部に限る)

※ SGP (白) ● ステンレス鋼管 (SUS104)

※ SGP (黒)

※ STPG370-Sch40 (黒) ● ステンレス鋼管 (SUS104)

一般配管 ※ SGP (黒) 地中配管 ※ 合成樹脂被覆配管

※ 冷媒用断熱材被覆配管

● ステンレス鋼管 ● SGP-VA ●

※ VP ● カラーVP (● 屋外露出部 ●) ● SGP (白)

※ 5K ● 10K

※ 流量調整弁 ● 定流量弁 (● ダイアフラム式流量可変式 ● カートリッジオリフィス形) を取得する。

(7) 防振ダンパー ※ 通断機仕様 ● 電気式 (動作電圧、電流はDC24V、0.7A以下とする。)

(4) ビストンダンパー ※ 通断機仕様 ●

※ 低圧ダクト ● 高圧1ダクト ● 高圧2ダクト

● 長方形ダクト ● コーナーボルト工法 (● 共振工法 ● スライドオンフランジ工法)

(長辺1500mmを超えるものはアングルフランジ工法とする。)

● アングルフランジ工法

● 防火区画を貫通するダクトは、その貫通する部分の前後150mm±1.6mm厚鋼板製とする。

ボックス ※ 鉛直板製 ● グラスウール

シングディフューザーの接続は、標準図 (施工25) を参考とする。

接続するダクトの施工が困難な場合はフレキシブルダクトを使用してもよい。

接続収出口には、長さ+100×300×300Hの接続チャンパーを設ける。

外壁に面するガラリにチャンパー等を設ける場合には、雨水等を自然に排出できるように勾配をつける。

収出口接続チャンパー及び図示したダクト並びにチャンパー類に内貼する。

内貼りチャンパー類の寸法は、外法寸法とする。

収出口接続チャンパー以外の内貼りしたチャンパーには点検口 (原則400×600) を取得付ける。

形式はビストン管式 (コック付) とする。 ● 巻取式 ● 固定式

下記の箇所、若しくは図示により取得付ける。

● 冷水循環の冷水出口 ● 瞬間流量計 ● 測定用タッピング

● 冷水循環の冷却水出口 ● 瞬間流量計 ● 測定用タッピング

● ボイラースタンド後の温水出口 ● 瞬間流量計 ● 測定用タッピング

● 冷水水ヘッダーの各送水口 ● 瞬間流量計 ● 測定用タッピング

● ユニット形空調機の水出口 ● 瞬間流量計 ● 測定用タッピング

● メカニカル形 ● 温度センサー形

機器付属以外の温度計 ※ 工業用メタメル式 ● ガード付形状温度計

空気漏れを生ずるとと思われる配管箇所には、必要に応じて操作の容易な位置に空気抜き弁装置を設ける。

● 手動 ● 自動

自動空気抜き弁装置は標準図による。(施工39 (a))

機械室の手動式空気抜き配管の保護は分岐から2mの範囲とする。

トラップ形式はフロートボール式 (設置型) ※ FRP製保温型 ● FRP製 ● SUS製

材質及び厚さ ● SS400 (※ 3.2mm、4.5mm) ● SUS (※ 1.5mm、2.0mm)

保護度測定 ● 取得付ける ● 取得付けない ● 取得度をつける

保じん量測定 (80φ×2) ※ 取得付ける ● 取得付けない

油面計はゲージ式 (側注計) とする。

据け付け方法 ● 標準図 (施工33) に二重設法(タンク重無し) ● 標準図 (施工34) (タンク重あり) での保護措置 ● 強化プラスチック ● エボキシ樹脂 ● アスファルト

基礎杭 ● 不要 ● 要 (※ 別途工事 ● 本工事)

土留め工事 ● 要 ● 不要

タンクローリー用アース端子を設ける。

● 漏油警報 ● 減油警報 ●

● 機器表記による。

● 空気調和機のフィルターは、ロールの場合は1本、ユニットの場合は1セットを付属品として納入する。

28 パッケージ空調機の能力表示

29 防振吊り及び支持金物

30 機器の配管・通断機仕様

4 1 ダクト

2 排煙口

3 排煙口開放及び便導方

4 排煙風量測定

5 中央監視制御装置

6 電源装置

7 温度調節器

8 計装工事の配線

※ 亜鉛鉄板製 ● 鋼板製 (厚1.5mm)

形状 ● パネル形 ● スリット形 ● ダンパー形

取付け ● 天井取付 ● 壁取付

電気式 (遠隔操作) ※ 不要 ● 要

建築設備定期検査業務基準書(2021年版) (一財) 日本建築設備・昇降機センター) の検査方法に準ずる。

1 中央監視制御装置 ● 無し

● 要 (● 本工事 ● 別途工事) ● 不要

2 電源装置 ● mm

3 温度調節器 ●

4 計装工事の配線 ● 屋外、屋内露出の配線は、図面に表記のない限り金属管配線とする。

● 天井隠へいの配線は、図面に表記のない限りシールド配線とする。

6 衛生器具の参考型番

2 小機器用排水装置

3 自動水栓

4 大機器洗浄弁

5 排水洗浄弁

6 衛生器具の取付高さ

7 器具と排水管接続

製管変更等により参考型番が変更又は廃止されている場合、参考型番の同等品とする。

※ 小機器一体型 ● 小機器分離型

● 洗浄水量4リットル/回以下

● 個別感知方式 (● AC電源 ● 自己発電 ● 乾電池) ● 手動式

電源供給方式 ● AC電源 ● 自己発電 ● 乾電池

操作方式 ● 電気開閉式 (● センサー式 ● タッチスイッチ式) ● 手動式

洗浄水加温方式 ● 瞬間式 ● 貯湯式

※ 標準図 (施工65) を参考に現場で調整、決定する ●

※ 標準図 (施工66) による ●

⑦ 1 量水器

⑧ 2 配管材料

⑦ 1 量水器

⑧ 2 配管材料

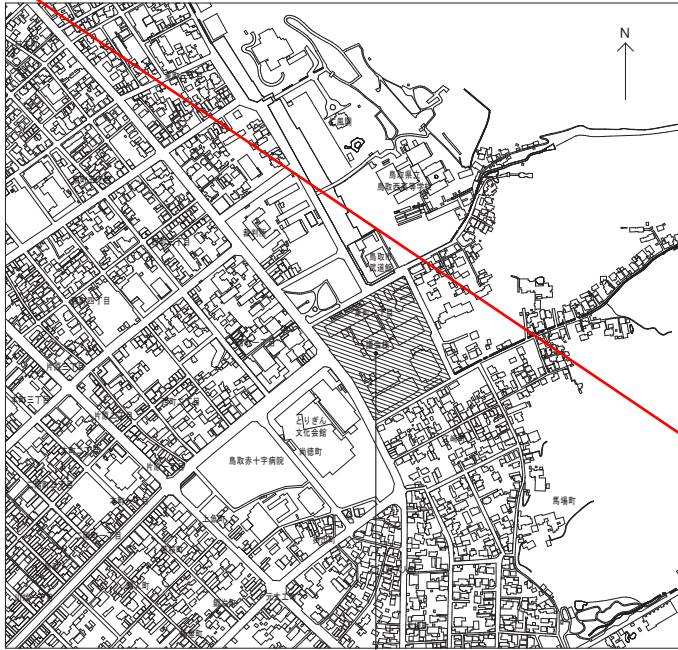


付近見取図

改修工事場所
鳥取市東町一丁目111番地

鳥取市議会本館ほかトイレ設置工事 概略工事工程表

履行期間	着手	(10月)					(11月)					(12月)					(1月)					(2月)					(3月)					(4月)					(5月)					完了																			
		5	10	15	20	25	30	5	10	15	20	25	30	5	10	15	20	25	30	5	10	15	20	25	30	5	10	15	20	25	30	5	10	15	20	25	30																								
準備 (別途工事)		基礎掘削					基礎掘削					基礎掘削					基礎掘削					基礎掘削					基礎掘削					基礎掘削					基礎掘削					基礎掘削					基礎掘削														
仮設工事 (別途工事)		仮設事務所、仮設トイレ					仮設事務所、仮設トイレ					仮設事務所、仮設トイレ					仮設事務所、仮設トイレ					仮設事務所、仮設トイレ					仮設事務所、仮設トイレ					仮設事務所、仮設トイレ					仮設事務所、仮設トイレ					仮設事務所、仮設トイレ					仮設事務所、仮設トイレ														
仮設工事 (別途工事)		仮設事務所、仮設トイレ					仮設事務所、仮設トイレ					仮設事務所、仮設トイレ					仮設事務所、仮設トイレ					仮設事務所、仮設トイレ					仮設事務所、仮設トイレ					仮設事務所、仮設トイレ					仮設事務所、仮設トイレ					仮設事務所、仮設トイレ					仮設事務所、仮設トイレ					仮設事務所、仮設トイレ									
議会棟本館 1階待合室玄関改修 (別途工事)		内装改修、外装改修					内装改修、外装改修					内装改修、外装改修					内装改修、外装改修					内装改修、外装改修					内装改修、外装改修					内装改修、外装改修					内装改修、外装改修					内装改修、外装改修					内装改修、外装改修														
議会棟本館 2階控室改修 (別途工事)		内装改修、外装改修					内装改修、外装改修					内装改修、外装改修					内装改修、外装改修					内装改修、外装改修					内装改修、外装改修					内装改修、外装改修					内装改修、外装改修					内装改修、外装改修					内装改修、外装改修					内装改修、外装改修									
議会棟本館 3階倉庫改修 (別途工事)		内装改修、外装改修					内装改修、外装改修					内装改修、外装改修					内装改修、外装改修					内装改修、外装改修					内装改修、外装改修					内装改修、外装改修					内装改修、外装改修					内装改修、外装改修					内装改修、外装改修					内装改修、外装改修									
議会棟別館 3階準備室改修 (別途工事)		内装改修、外装改修					内装改修、外装改修					内装改修、外装改修					内装改修、外装改修					内装改修、外装改修					内装改修、外装改修					内装改修、外装改修					内装改修、外装改修					内装改修、外装改修					内装改修、外装改修					内装改修、外装改修									
電気設備工事		電気設備工事					電気設備工事					電気設備工事					電気設備工事					電気設備工事					電気設備工事					電気設備工事					電気設備工事					電気設備工事					電気設備工事					電気設備工事					電気設備工事				
機械設備工事		機械設備工事					機械設備工事					機械設備工事					機械設備工事					機械設備工事					機械設備工事					機械設備工事					機械設備工事					機械設備工事					機械設備工事					機械設備工事					機械設備工事				
検査等		検査等					検査等					検査等					検査等					検査等					検査等					検査等					検査等					検査等					検査等					検査等					検査等				

※概略工事工程表は参考であり、請負者の施工計画を拘束するものではない。

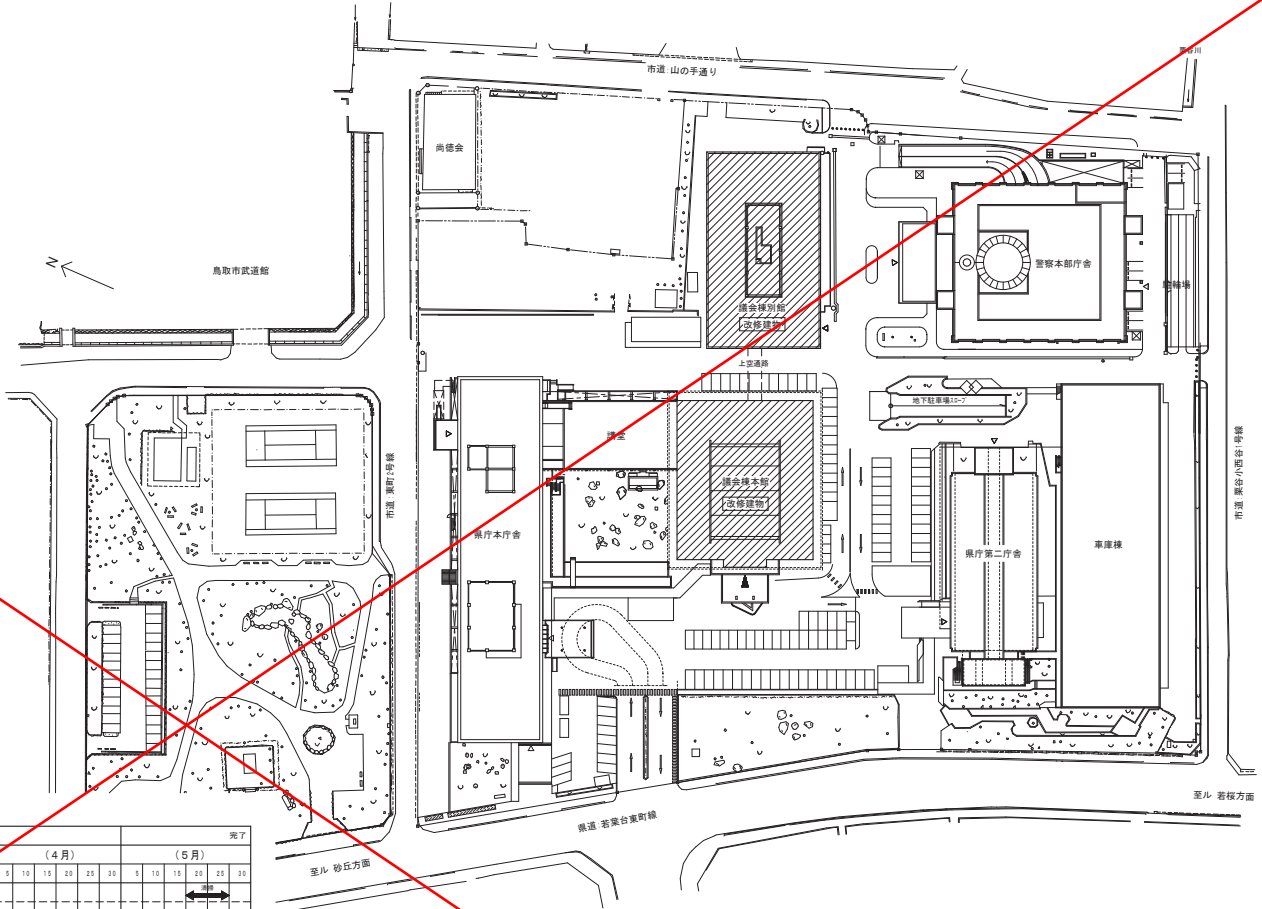

建築物概要

工事場所	鳥取市東町一丁目 県庁議会棟本館・別館
主要用途	庁舎
工事種別	改修
構造・規模	議会棟本館：鉄筋コンクリート造3階建て 床面積 4,069.93㎡ 議会棟別館：鉄筋コンクリート造3階、地下1階建て 床面積 4,174.41㎡
地域・地区	都市計画区域内 防火地域等 防火地域 その他：景観形成重点区域
用途地域	近隣商業地域（200%・60%）

工事概要

- 議会棟本館
 - 2階女子トイレ新設に伴う、照明、配線器具、弱電機器、分電盤の新設、改修
 - 3階控室新設に伴う、照明、配線器具、弱電機器、分電盤の新設、改修
 - 2階女子トイレ新設に伴う、換気、衛生、給排水設備改修工事
 - 3階控室新設に伴う空気調和設備改修工事
- 議会棟別館
 - 2階多目的トイレ改修に伴う、照明、配線器具、弱電機器の新設、改修
 - 3階女子トイレ、多目的トイレ、通湯室新設に伴う、照明、配線器具、弱電機器の新設、改修
 - 2階多目的トイレ改修に伴う、衛生、給排水設備改修工事
 - 3階女子トイレ、多目的トイレ、通湯室新設に伴う、換気、衛生、給排水設備改修工事

配置図 S=1/1000

鳥取県
令和8年度
J2502481
総務部総務課

有限会社 福田設備設計
〒689-1115 鳥取市紙子谷10番地4 TEL:0857-51-8240 FAX:0857-53-4669

管理建築士 第17607号 福田 洋之
一級建築士 第17607号 福田 洋之
担当 者
設備設計一級建築士 第5961号 福田 洋之

CHECK DRAW
福田 福田


県庁議会棟本館ほかトイレ設置工事（電気設備・機械設備）
配置図、付近見取図、概略工程表、工事概要

SCALE No
S=1/1000 M-03
DATE
2026.06


機 器 表

記 号	名 称	仕 様	相 φ	電圧 V	消費電力 W	台数	備考
FE-1	天井型空調装置	型 式：低騒音形 風圧式リッパ付 グリル：樹脂製、本体：金属製 能 力：φ150X360m ³ /hX90Pa 付属品：天吊金具、流形フード（SUS製、防虫網付）φ150	1	100	82.0	1	


特 記 事 項
・ 細線（破線）は既存部分を示し、太線（実線）は新設、撤去部分を示す
・ 排気ダクトは、外壁より1m程度ガラスクール@25にて保護を行うこと
・ 既設スラブ、壁等の開口は、鉄筋位置を調査の上行うこと
・ 既存既設設備の口径、ルート等は既設調査を行い施工すること
・ 施工に必要なが外移の足場（新立足場を除く）は原則として別途建築工事の足場を利用すること

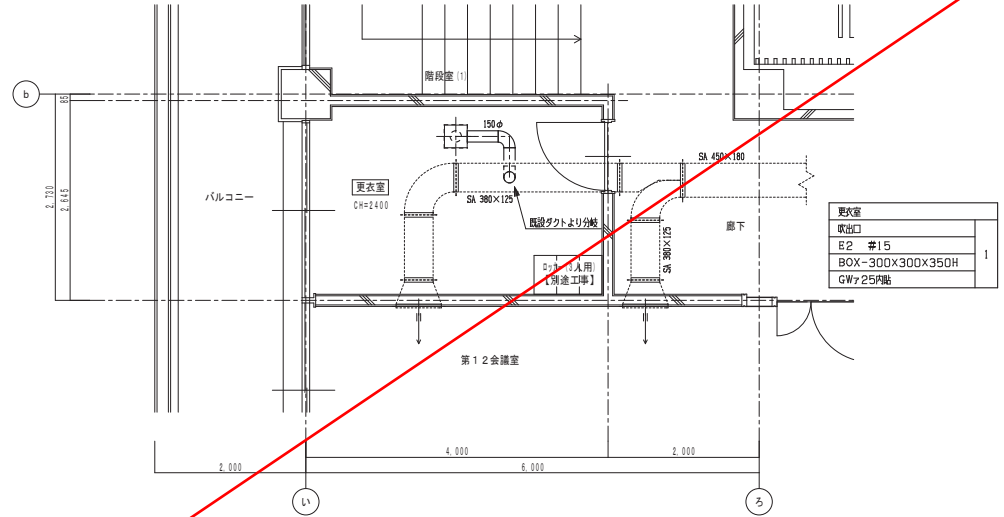

本館 3階 ダクト図 S=1/50

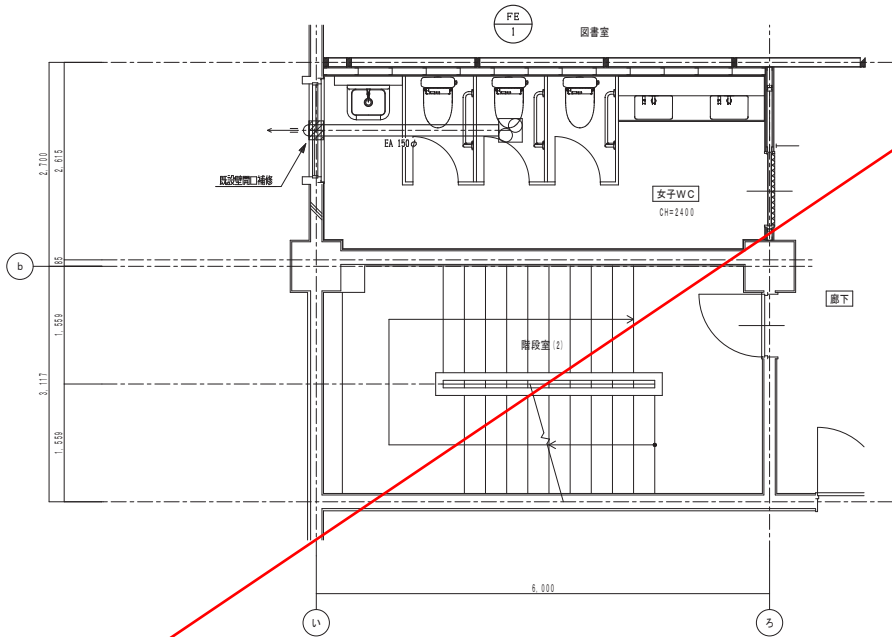

本館 2階 ダクト図 S=1/50

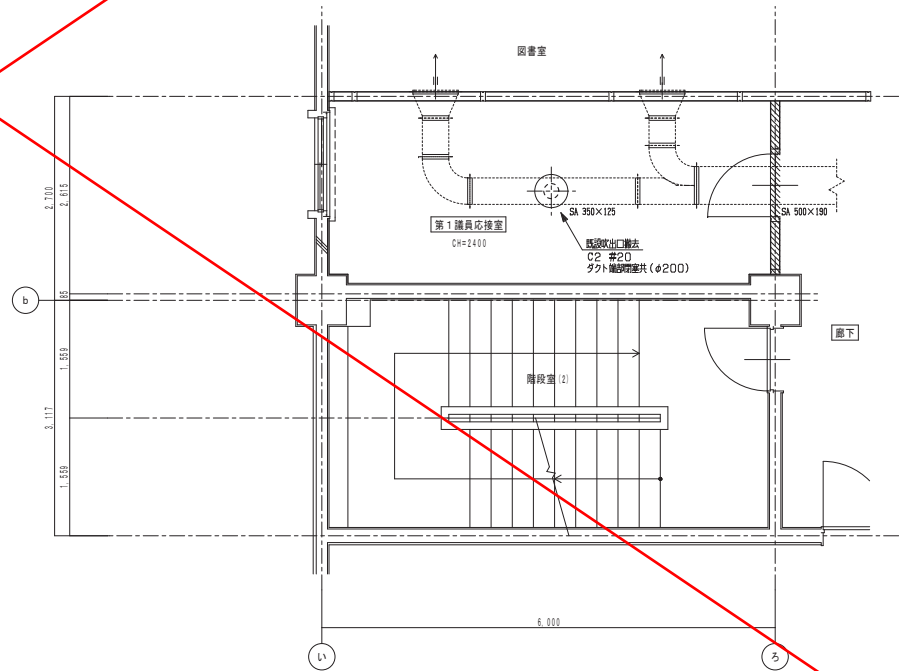


本館 2階 ダクト図(兼去) S=1/50

鳥取県
令和8年度
J2500461
総務部総務課


器具表

名 称	参考品番	仕 様 (附属品等)	数 量
機材機器	CFS498BR	フラッシュタンク式、T/C F5534AU (温水洗浄機能、番有り、貯湯式、消費電力311W、自動洗浄タイプ、騒音設置付、発電式リモコン共) YH702 (機付二連給湯器)	3
洗面カウンター (ボウル一体タイプ)	MKWG (奥行600mm)	L=1930、1方エプロン、洗面ボウルX2個、カウンター固定ブラケット共 ※カウンター高さ800H TBNAL25AW (自動水栓、発電タイプ)、TLK04201J (水石めん入)、T6SM10、T6BR、T156PH ※床給排水	1
フリーサイズ大型鏡	MMA1A1920A1070W	ニガレーム、1920WX1070H	1
排水用流し	SK22A	T23AEQ20C (雑水栓)、TN11A、T37SGEP、TK22、T9R、HH04060X2	1
しきいすり	T112CL10	L=700、荷重=120、樹脂積層タイプ、固定金具共 (トナールス用ネジ固定)	3
便座クリーナー用ディスペンサー	SC-460R		3


- 特 記 事 項
- ・ 細線 (破線) は既存部分を示し、太線 (実線) は新設部分を示す
 - ・ 空調機内の給水管の保護は保護チューブ10巻とする
 - ・ 床上排水口取付に伴いスラブを貫通する排水配管材質は、排水口から1.0mまでを耐火VPとする
 - ・ 屋外排水設備はカラーVPとする
 - ・ 既設スラブ、壁等の開口は、既設位置も調査の上行うこと
 - ・ 既設排水設備の口径、ルート等は既設調査を行い施工すること
 - ・ 施工に必要な内外移の足場 (脚立足場を除く) は原則として別途建築工事の足場を利用すること

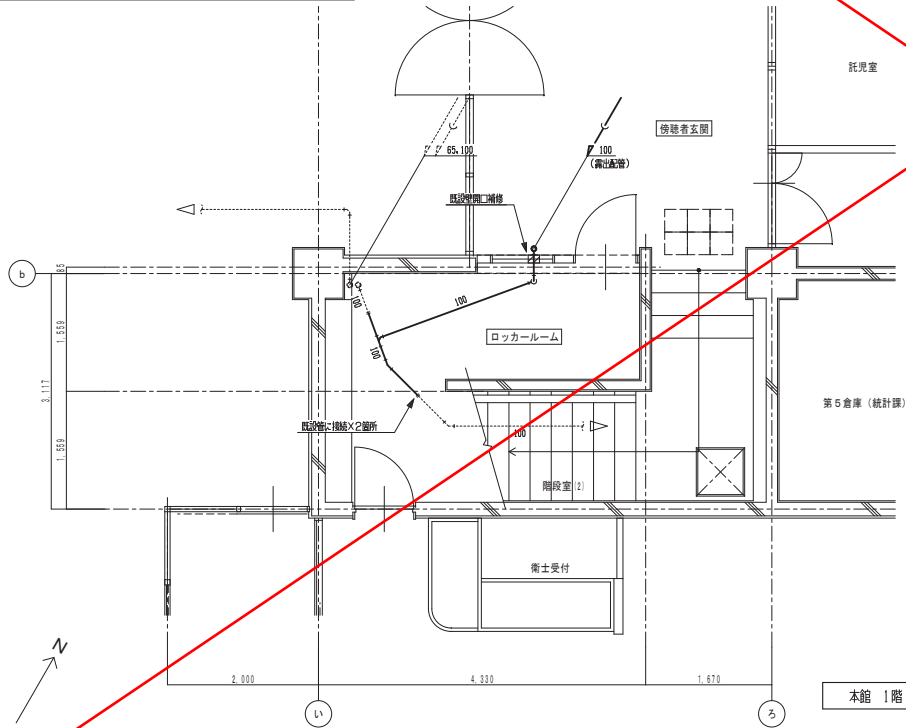

本館 1階 配管図 S=1/50

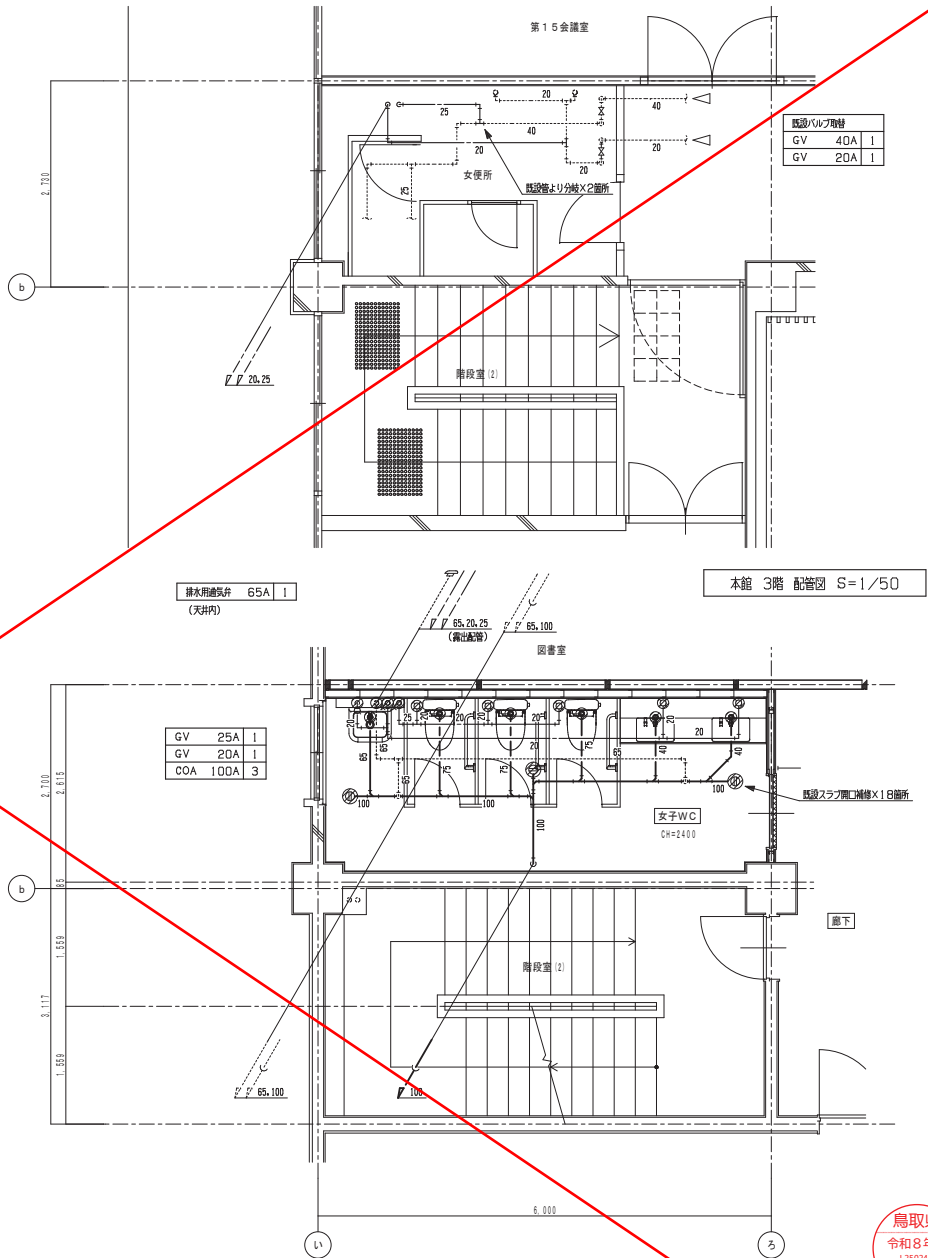

本館 3階 配管図 S=1/50

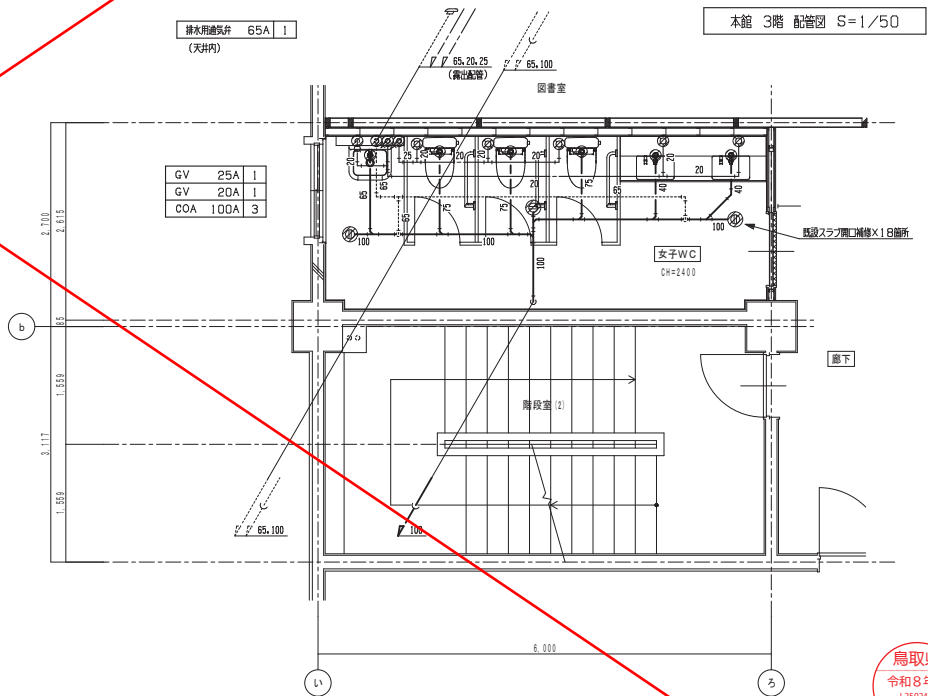

本館 2階 配管図 S=1/50

有限会社 福田設備設計

〒689-1115 鳥取市紙子谷10番地4 TEL:0857-51-8240 FAX:0857-53-4600

管理建築士 第1807号 福田 洋之
一級建築士 第1807号 福田 洋之
担当 者
設備設計一級建築士 第5961号 福田 洋之


CHECK DRAW
福田 福田

県庁議会棟本館ほかトイレ設置工事 (電気設備・機械設備)
衛生設備 本館 1、2、3階 配管図、器具表

SCALE No
S=1/50 M-05
DATE
2026.06


鳥取県
令和8年度
J2502481
総務部総務課

改修後

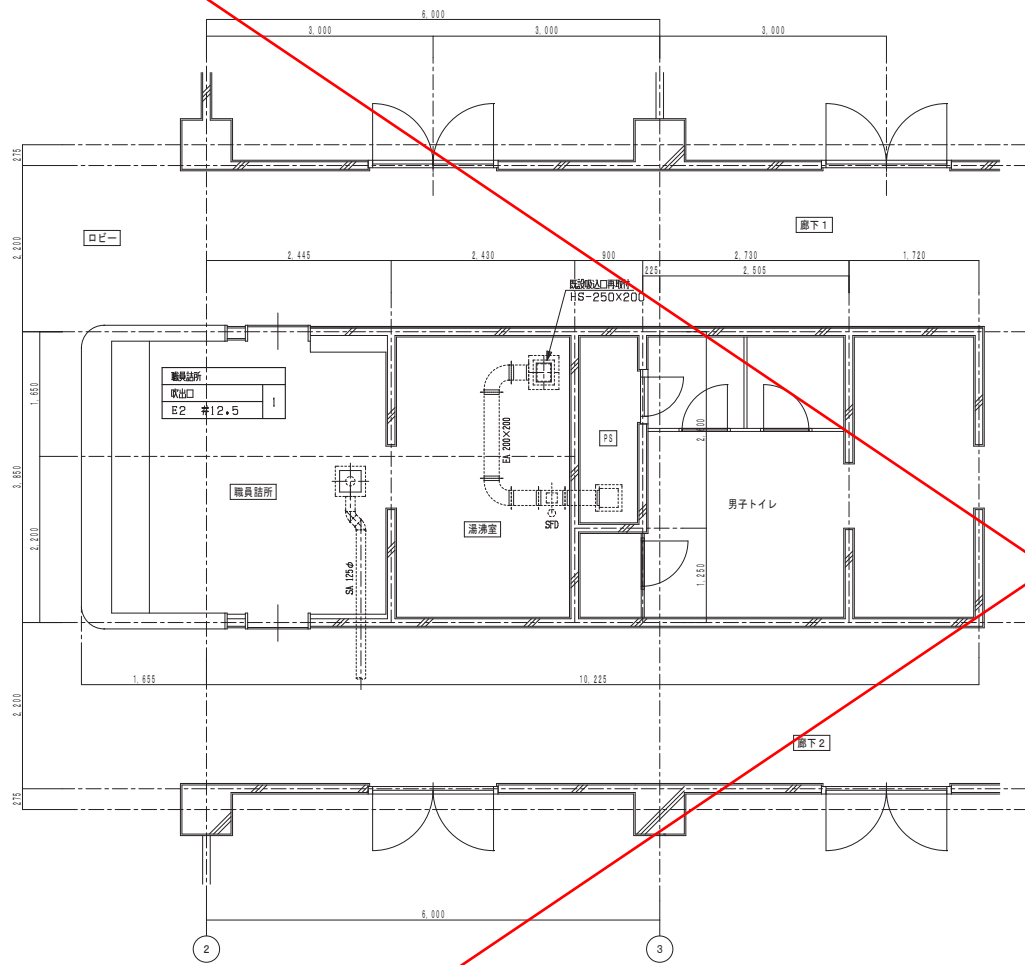

別館 2階 ダクト図 S=1/50

特記事項
・ 壁線（破線）は既存部分を示し、太線（実線）は新設部分を示す
・ 図中施設ダクトのサイズ、ルート等は既設調査を行い記入すること

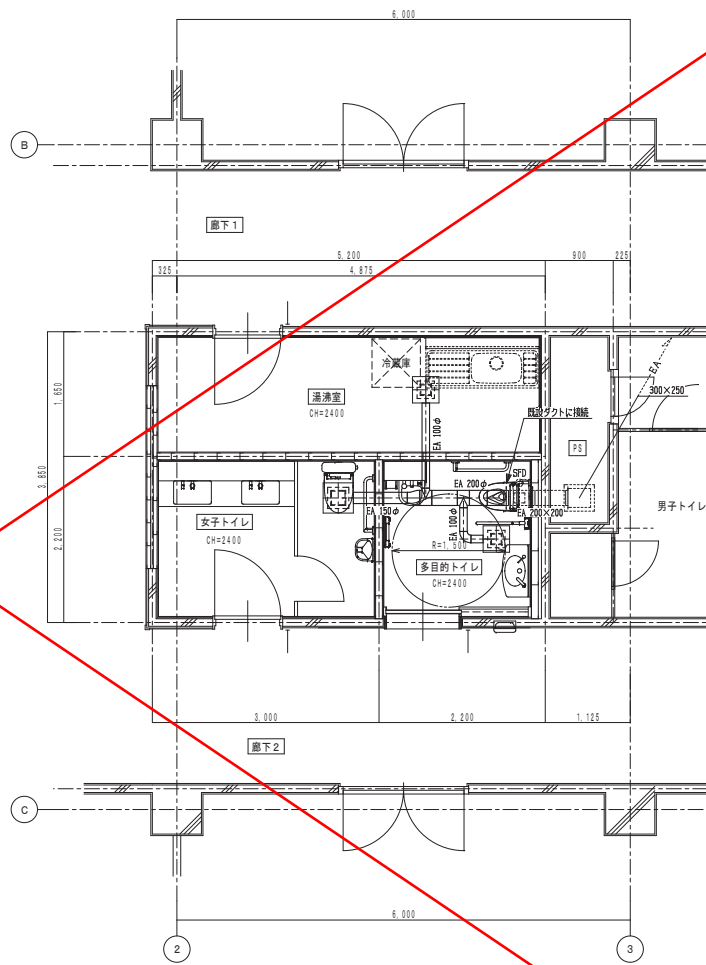

別館 3階 ダクト図 S=1/50

多目的トイレ、湯沸室
取入口
GVS-150X150
BOX-350X350X350H
BOX内側接続
2

女子トイレ
取入口
GVS-200X200
BOX-400X400X400H
BOX内側接続
1

鳥取県
令和8年度
J2500461
総務部総務課


器具表

名 称	参考品番	仕 様 (附属品等)	部 屋 名				数 量
			2階多目的トイレ	3階女子トイレ	3階男子トイレ	3階男性用トイレ	
磨面機器	CFS498BK	フラッシュタンク式、T.CF5534AU (温水洗浄便座、蓋有リ、貯湯式、消費電力311W、自動洗浄タイプ、聲音設置付、発電式リモコン共)、YH702 (側付二連紙巻器)		1			1
磨面機器	CFS498BK	フラッシュタンク式、T.CF5534AUP (温水洗浄便座、蓋無し、金属製ベースプレート仕様、貯湯式、消費電力311W、自動洗浄タイプ、聲音設置付、発電式リモコン共)、YH702 (側付二連紙巻器)	1		1		2
洗面カウンター (ボウル一体タイプ)	MKWG (奥行600mm)	L=1800、1方エプロン、洗面ボウルNX2個、カウンター固定ブラケット共 ※カウンター高さ800H T.ENA125AW (自動水栓、発電タイプ)、T.LK04201J (水石みん入)、T.6SM10、T.6BR、T.156PH ※逆流排水		1			1
壁掛洗面器	L270CM	T.LE28S1W (自動水栓、発電タイプ)、T.LK05202J (水石みん入)、T.6B1、T.LDS2105JA、T.L220D、T.156PH ※逆流排水			1		1
壁掛汚物箱 (オストメイト対応)	UASB1RSB1N	タンク式、電気温水器 (AC100V、消費電力600W)、別販X1			1		1
フリーサイズ大型鏡	MMA1A1790A1070W	ニカフレーム、1790W×1070H		1			1
化粧鏡	YM6090A	600×900	1		1		2
L型手すり	T112CL10	L=700、前出=120、樹脂被覆タイプ、固定金具共 (軽量鉄骨下地用)	1	1	1		3
はね上げ手すり (可動式)	T112HK7R	L=700、樹脂被覆タイプ、固定金具共 (軽量鉄骨下地用)	1		1		2
背もたれ	EW283CR	ハードタイプ、固定金具共 (軽量鉄骨下地用※補強別途建築工事)	1		1		2
フィッティングボード	YKA41R	固定金具共 (コンクリート下地用)	1		1		2
ベビーチェア	YKA15S	平面タイプ、固定金具共 (床：コンクリート下地用、壁：軽量鉄骨下地用)		1			1
ベビーチェア	YKA16S	コーナータイプ、固定金具共 (床：コンクリート下地用、壁：軽量鉄骨下地用)	1				1
幼児用補助便座	TC51		1				1
化粧鏡	YAK600CR	固定金具共 (コンクリート下地用)	1				1
便座クリーナー用ディスペンサー	SC-460R	※2階多目的トイレは既設品再取付		1	1		2
レバー式健忘台付水栓	TK133EQ13C	φ13、泡沫キャップ付				1	1

搬去器具表

部屋名	名称	参考品番	仕様	数量
2階多目的トイレ	磨面機器	C48A	フラッシュバルブ、紙巻器 他付属品一式	1
	手洗器	L21N	排水栓、排水金具共	1
	化粧鏡	LM480		1
	手すり	T110V-51	C48A用、SUS製	1
	便座クリーナー用ディスペンサー		取外し (再使用)	1
3階準備室	自在水栓	T130AR	φ13	2

改修後

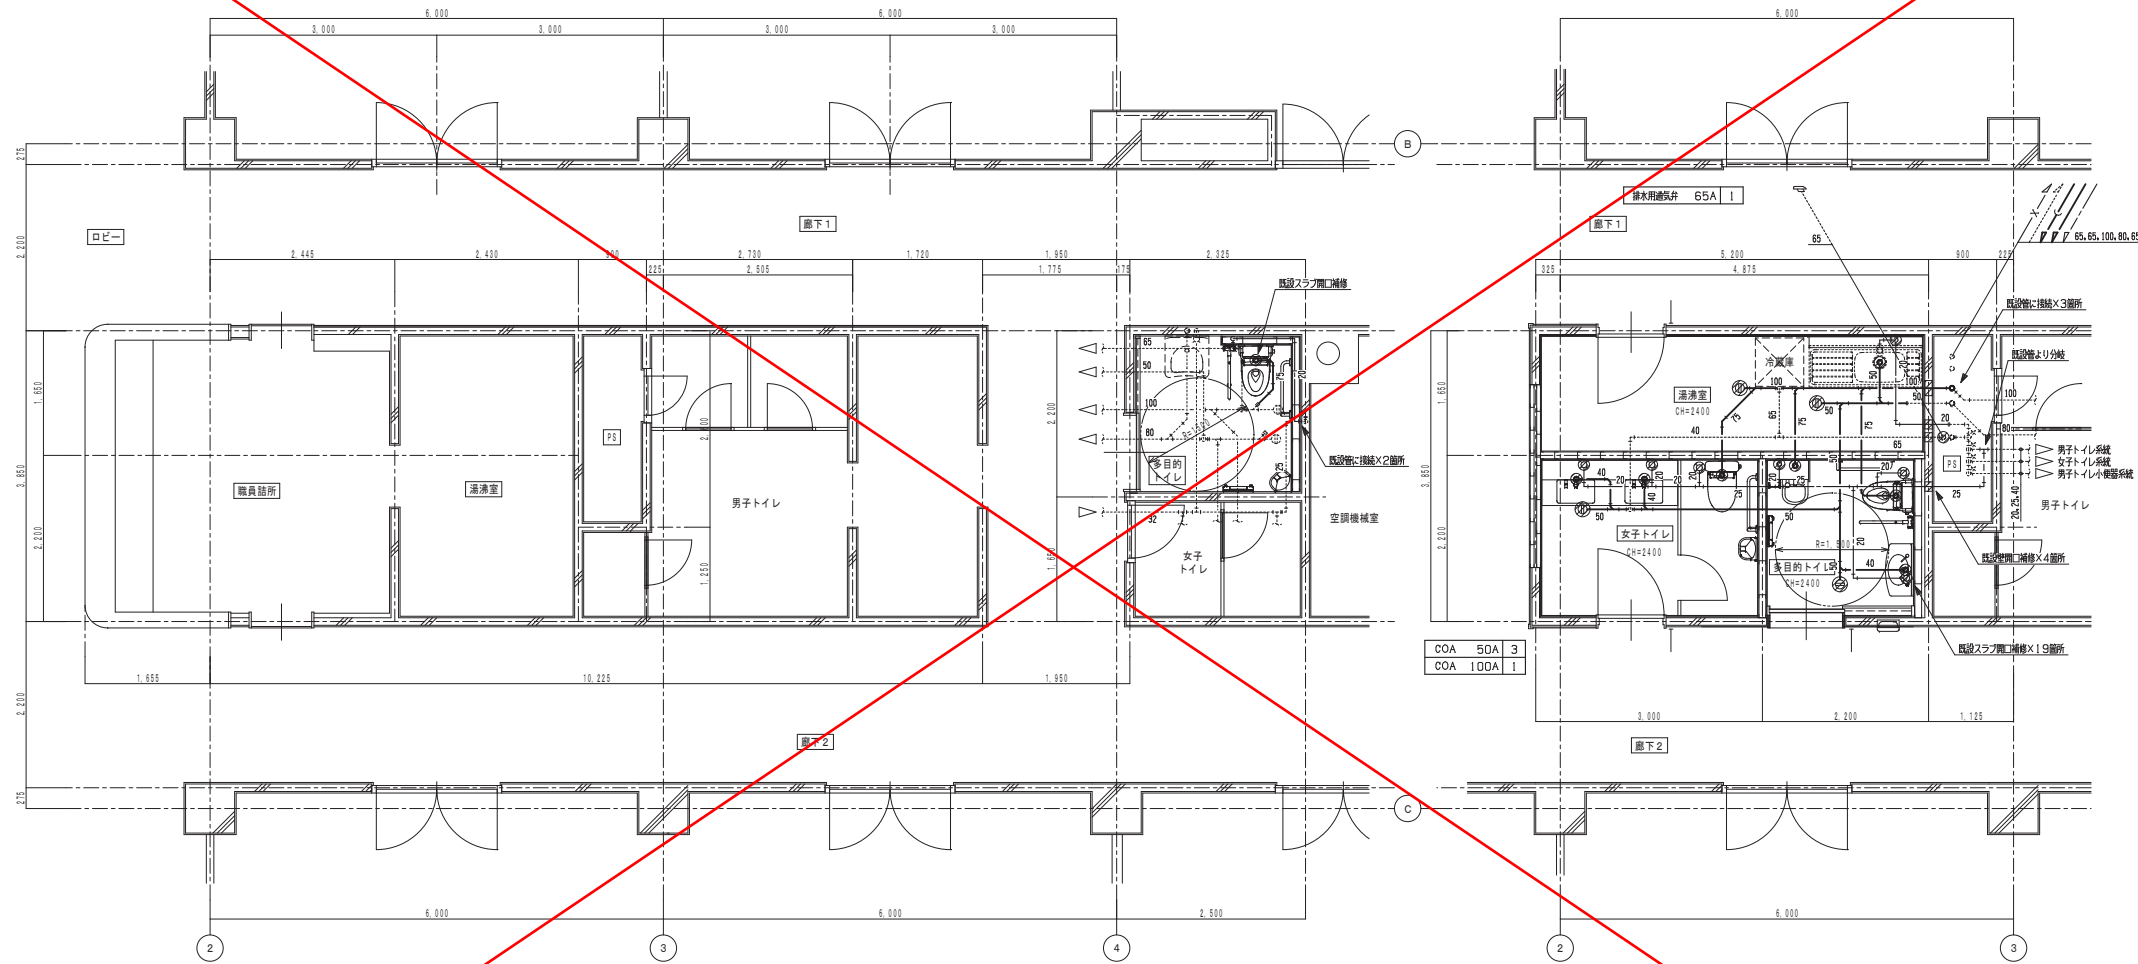

特記事項	
・	既存（新設）は既存部分を示し、太線（実線）は新設部分を示す
・	空調室内の給水管の保護は保護チューブ1口巻きとする
・	2階多目的トイレ給水管の施工は1階給水天井点検口（600角）を利用し施工を行うこと
・	床下埋設口（100A）取付に付いたスラブを貫通する排水配管材質は、埋設口から1.0mまでを耐火VPとする
・	既設スラブ、壁等の開口は、鉄筋位置を調査の上行うこと
・	図中既設配管の口径、ルート等は既設調査を行うこと
・	新設給水管分岐に付いて、PS内の給水管表示名義の変更を行うこと



別館 2階 配管図 S=1/50

別館 3階 配管図 S=1/50

		管理建築士 一級建築士 第37607号 福田 洋之		CHECK	DRAW	県庁議会棟本館ほかトイレ設置工事（電気設備・機械設備） 衛生設備 別館 2、3階 配管図	SCALE S=1/50	No M-08	DATE 2026.06
有限会社 福田設備設計 〒689-1115 鳥取市紙子谷10番地4 TEL:0857-51-8240 FAX:0857-53-4660		担当 者 設備設計一級建築士 第5961号 福田 洋之		福田	福田				

鳥取県
令和8年度
J2500461
総務部総務課

改修前

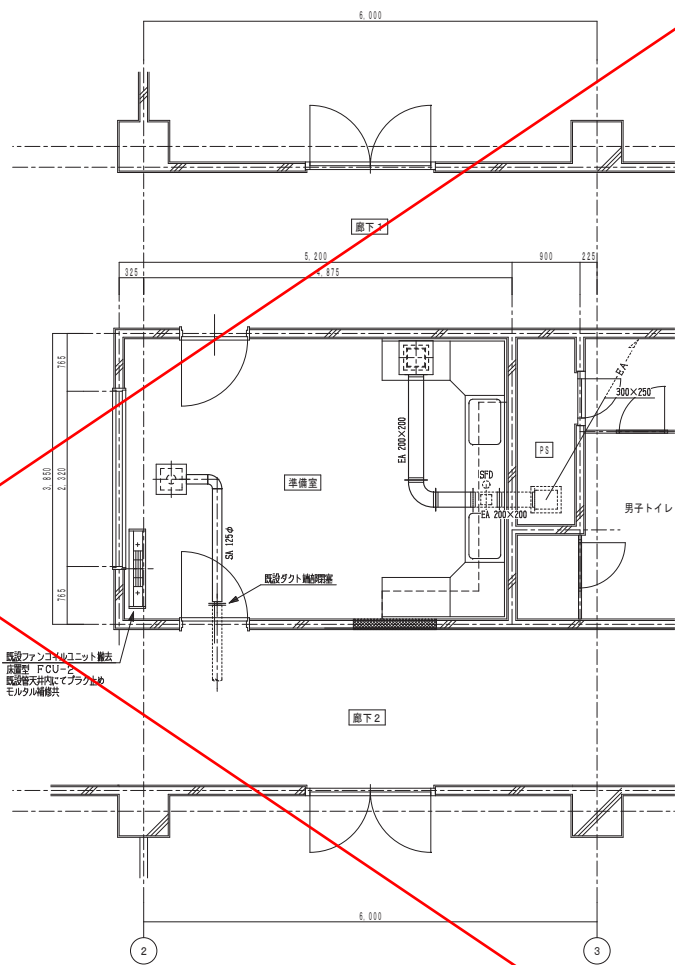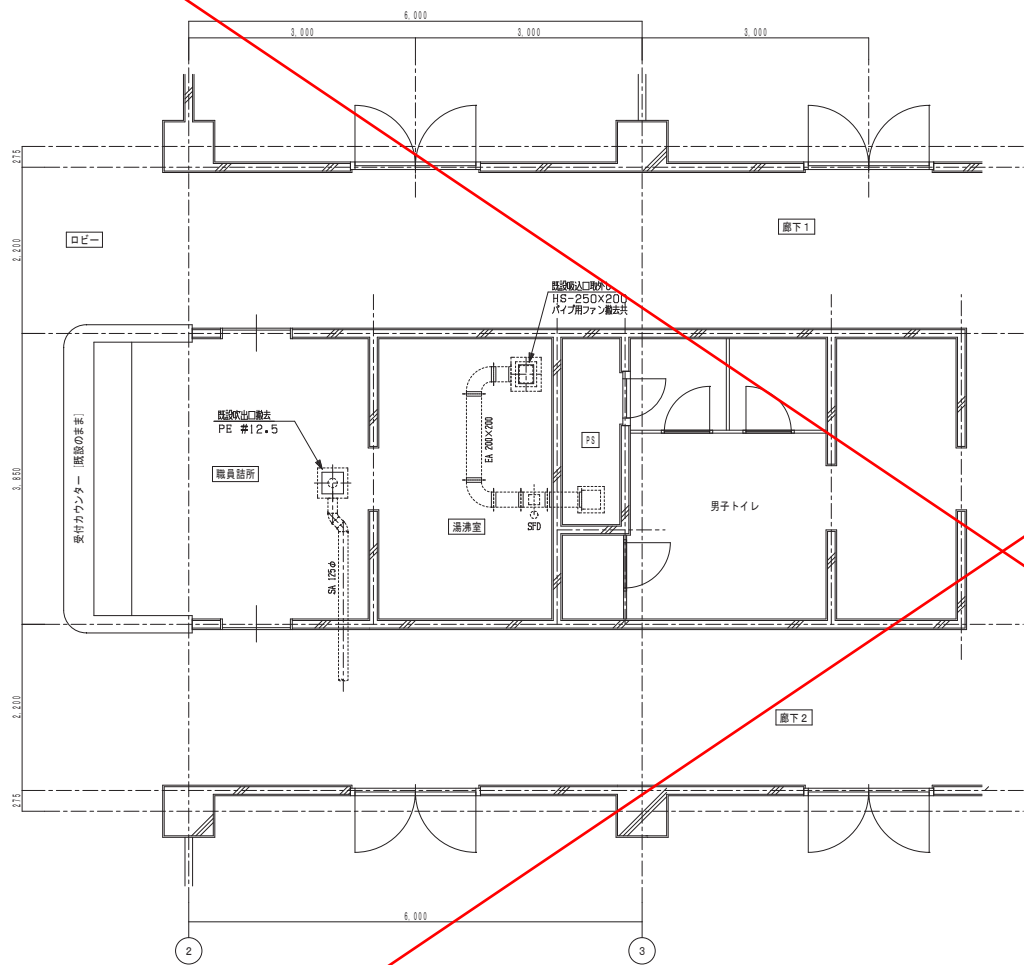

準備室	
出入口撤去 (ボックス共)	
HS-250X250	1
BOX-450X450X400H	
※BOX寸法は参考とする	

準備室	
出入口撤去 (ボックス共)	
PE #12.5	1
BOX-400X400X350H	
※BOX寸法は参考とする	

特記事項
・ 図中大体 (実線) 図は撤去設備を示す
・ 壁等入等の不要な設備は既存のままとする
・ 配管等撤去後の穴はモルタル穴埋め補修を行うこと
・ 図中各既設管の口径、ルート等は、再建既設設備を照会して施工すること


別館 2階 ダクト図 (撤去) S=1/50

別館 3階 ダクト図 (撤去) S=1/50

鳥取県
令和8年度
J2500481
総務部総務課

	有限会社 福田設備設計 〒689-1115 鳥取市紙子谷10番地4 TEL:0857-51-8240 FAX:0857-53-4600	管理建築士 一級建築士 第376077号 福田 洋之 担当 者 設備設計一級建築士 第5961号 福田 洋之	CHECK	DRAW	県庁議会棟本館ほかトイレ設置工事 (電気設備・機械設備) 空気調和、換気設備 別館 2、3階 配管図 (撤去)	SCALE S=1/50	No M-09 DATE 2026.06
			福田	福田			

改修前

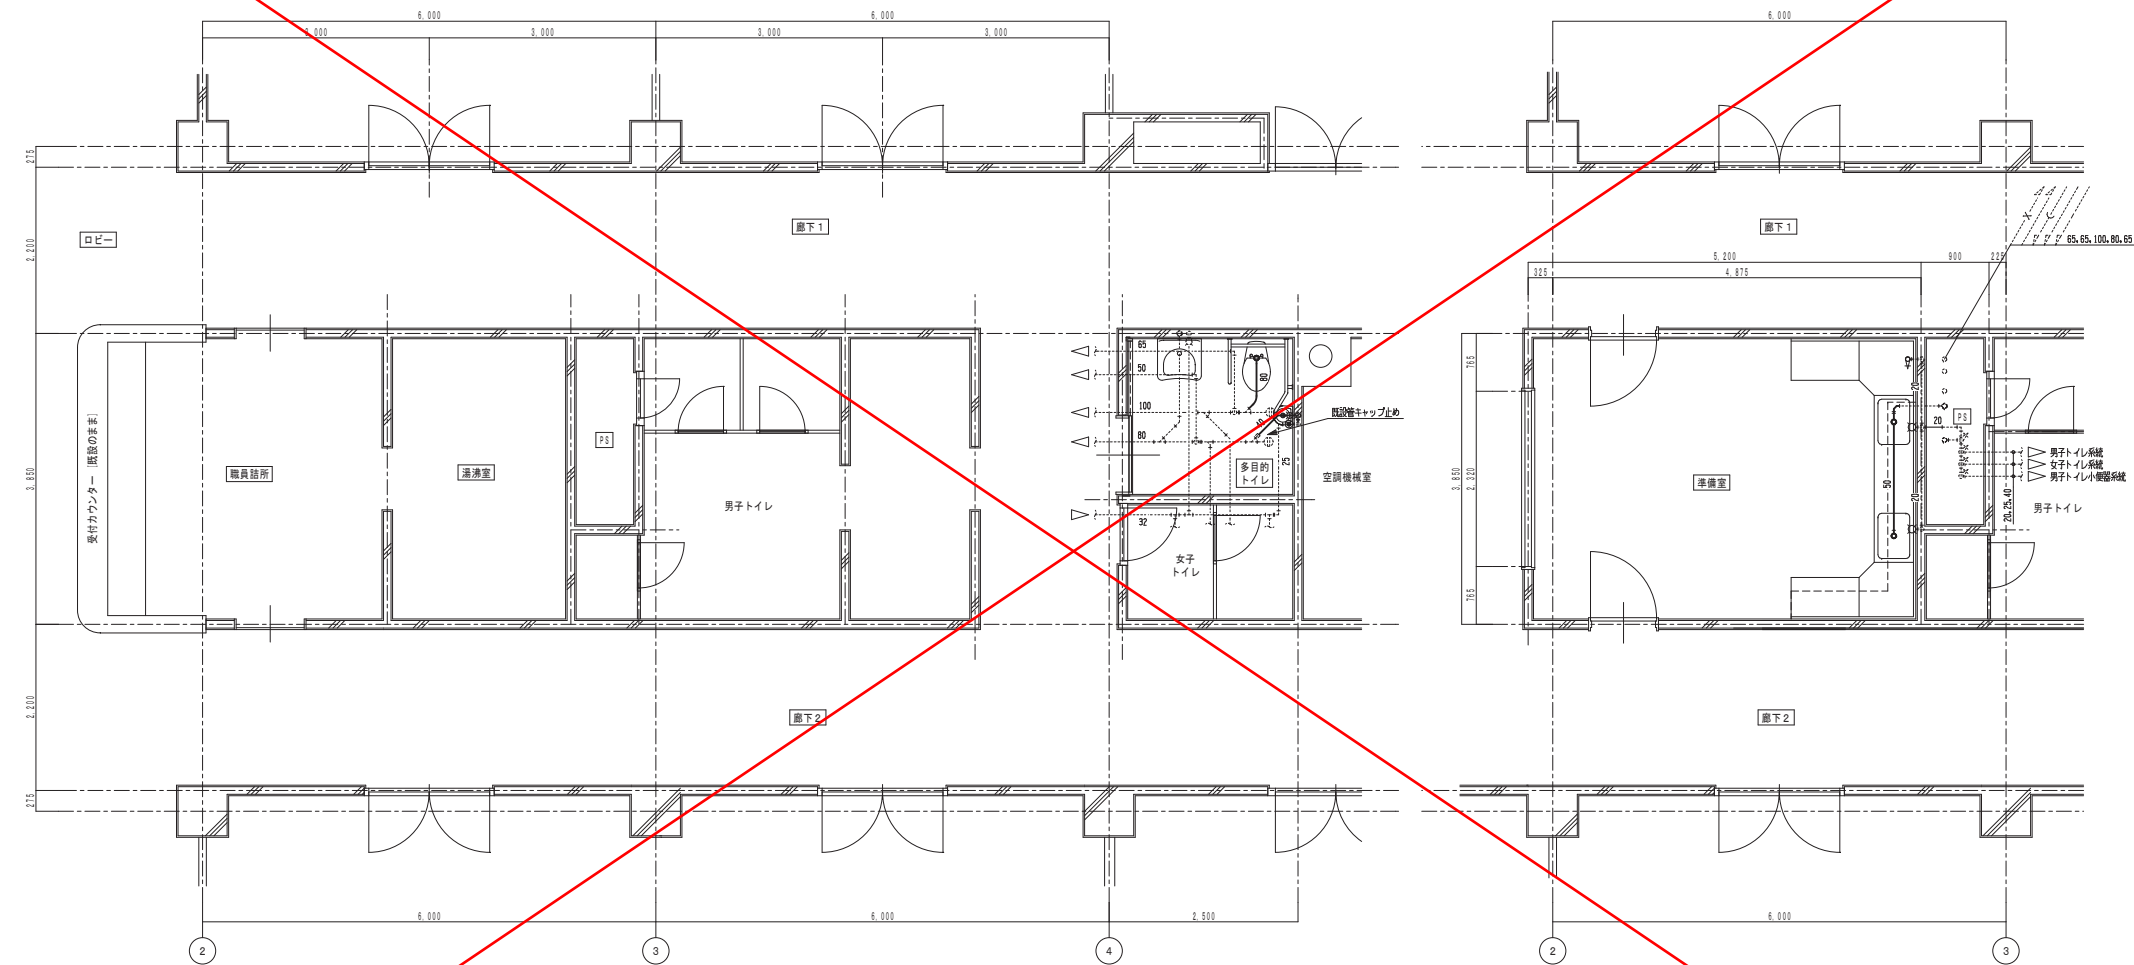

特記事項
・ 図中大体（丸線）図は撤去配管を示す
・ 壁内等の不要な配管は既存のままとする
・ 配管等撤去後の穴はモルタル穴埋め補修を行うこと
・ 図中各配管の口径、バート等は、再配管設備を調査して施工すること

別館 2階 配管図（撤去） S=1/50

別館 3階 配管図（撤去） S=1/50