


標準断面図 (1/2)

S=1:50


D-1-Iブロック

D1N0.0付近~D1N0.0+23.8付近

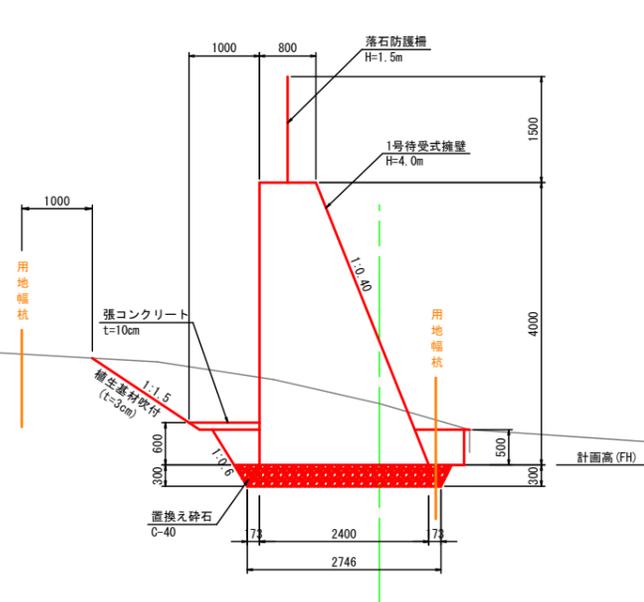

D-1-IIブロック

D1N0.1+3.1付近~D1N0.4+4.5付近

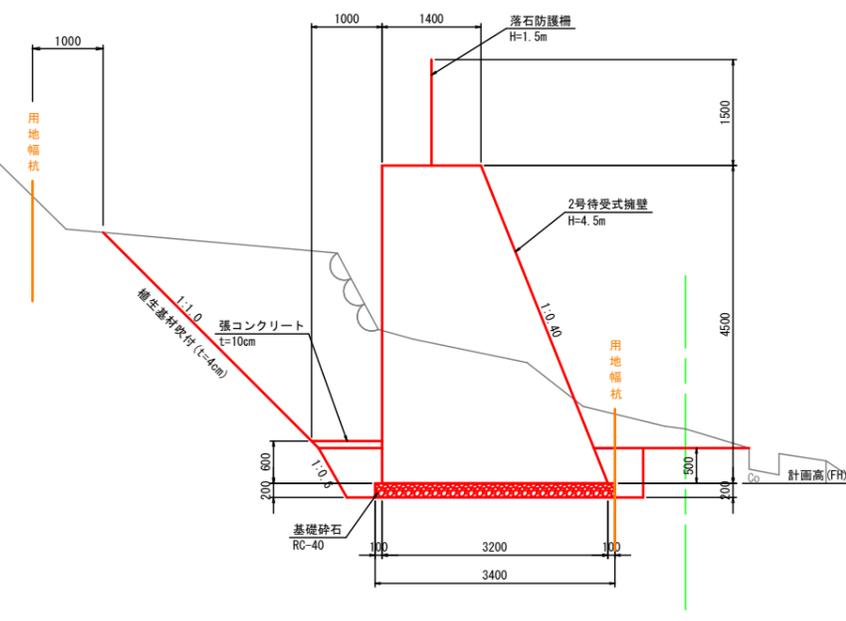

地区名	片柴1工区		
	片柴地区単県急傾斜地崩壊対策工事 「測量設計及び地質調査業務委託」		
図名	標準断面図(1/2)		
位置	東伯郡三朝町片柴		
縮尺	1:50	単位	MM
図号	全 44	葉中の内	2
令和	年度施行		鳥取県
中部総合事務所県土整備局			

※A3出力時縮尺: 図示×50%