標準断面図（2/2）

S=1:50

Eブロック

ENO.0-1.6付近～ENO.1+12.6付近

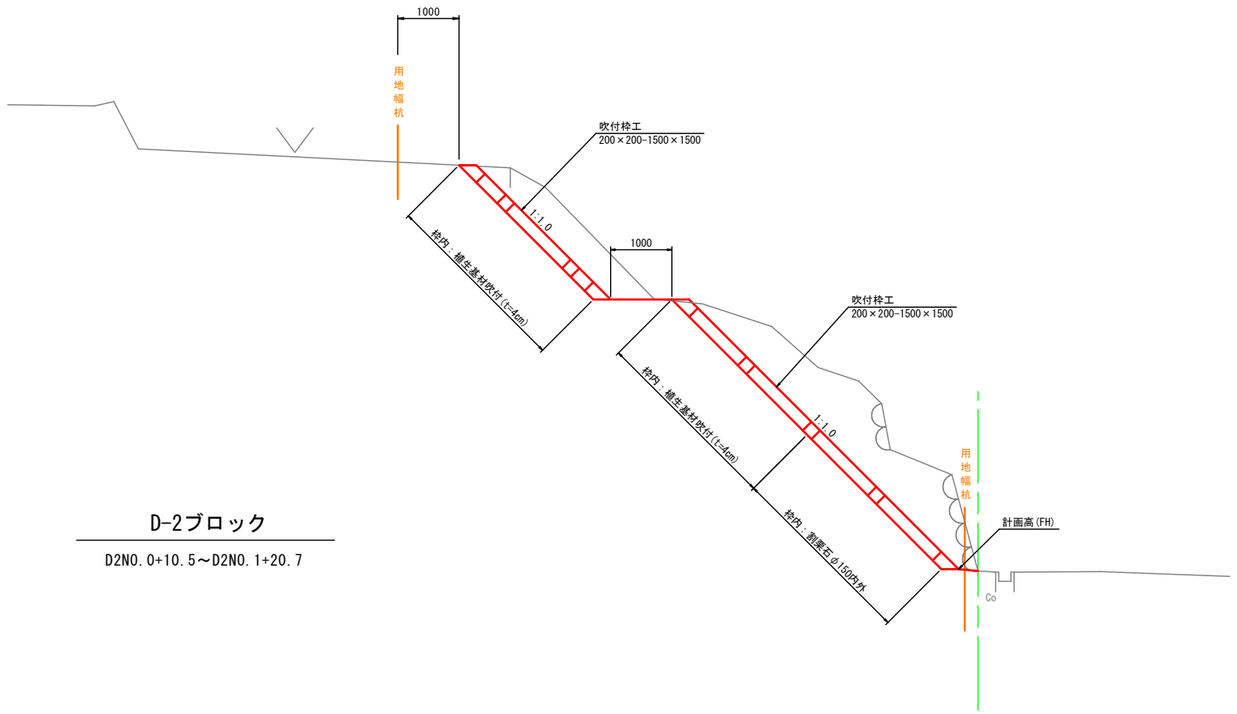

D-2ブロック

D2NO.0+10.5～D2NO.1+20.7

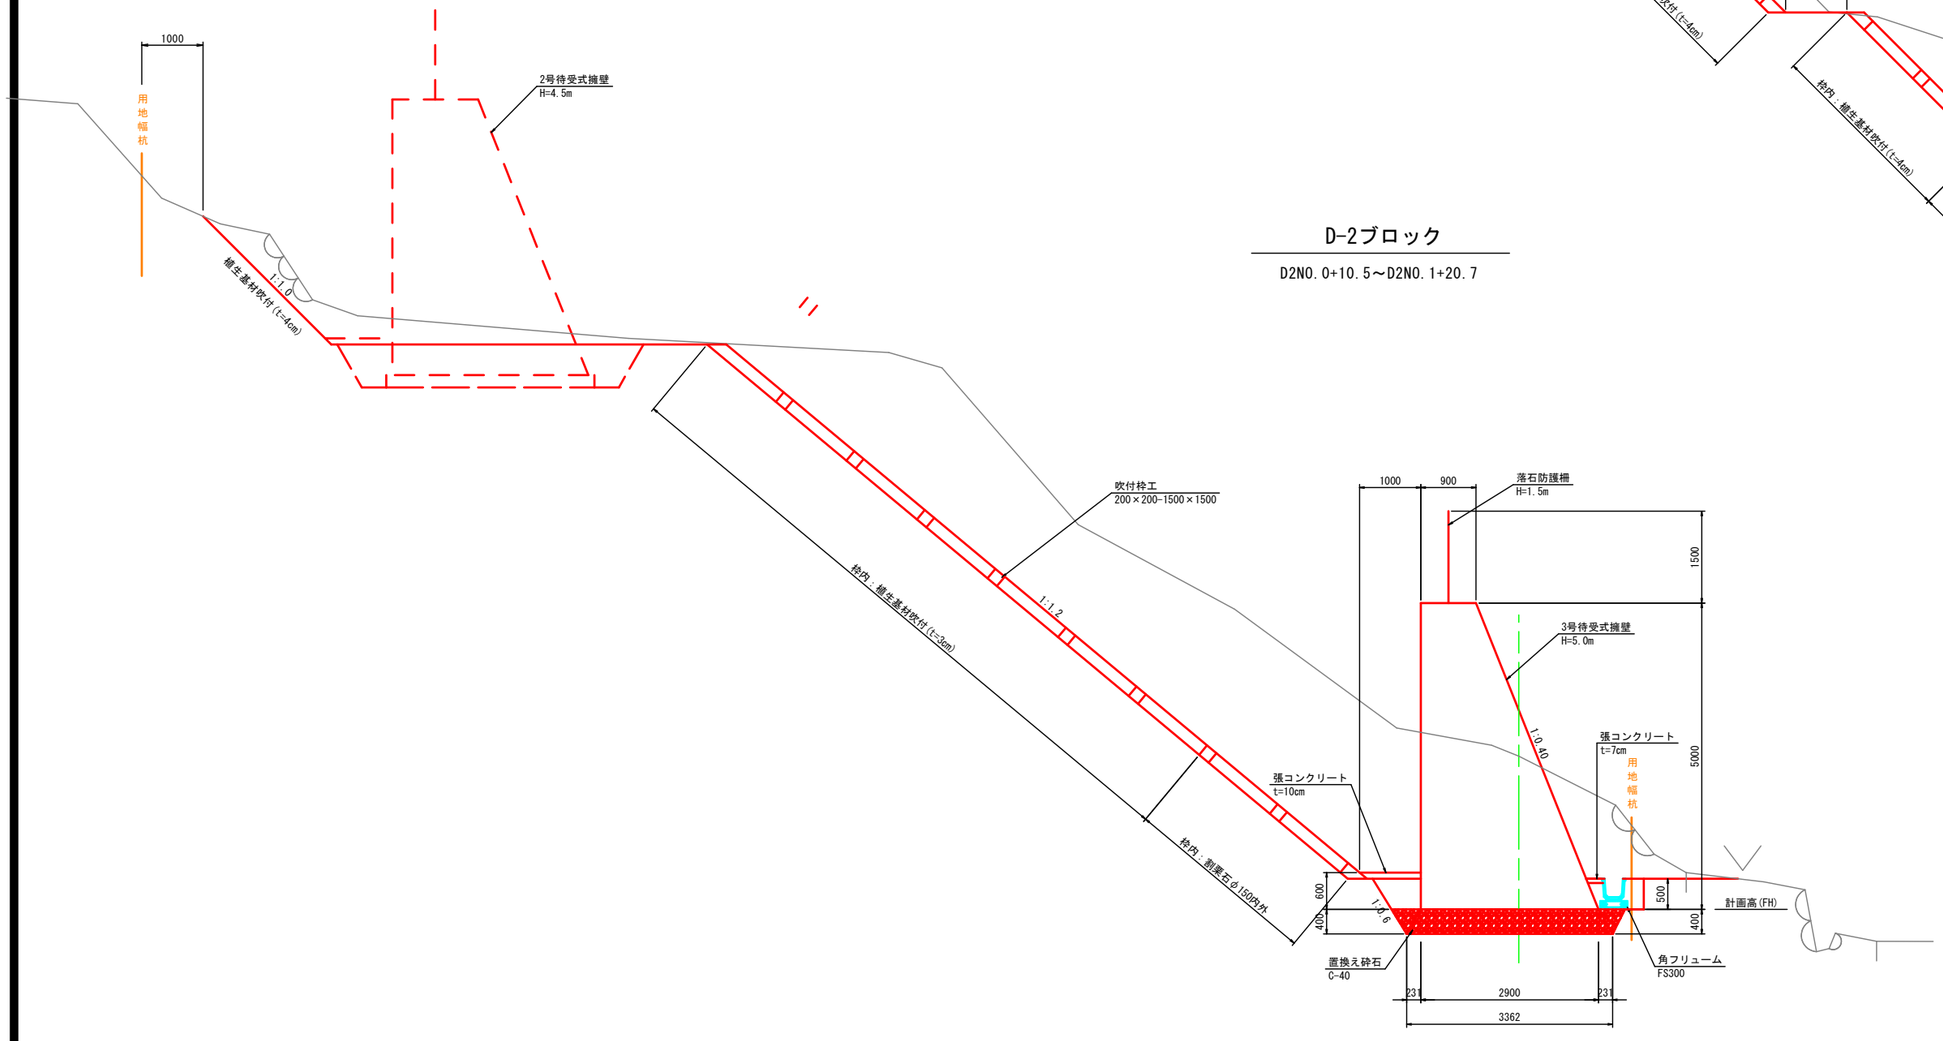

地区名	片 柴 1 工 区		
片柴地区単県急傾斜地崩壊対策工事 「測量設計及び地質調査業務委託」			
図 名	標準断面図（2/2）		
位 置	東 伯 郡 三 朝 町 片 柴		
縮 尺	1:50	単 位	MM
図 号	全 44 葉中の内 3		
令和 年度施行		鳥 取 県	
中 部 総 合 事 務 所 県 土 整 備 局			

※A3出力時縮尺：図示×50%