


NO. 4付近 (Aブロック)

NO. 1付近 (Aブロック)

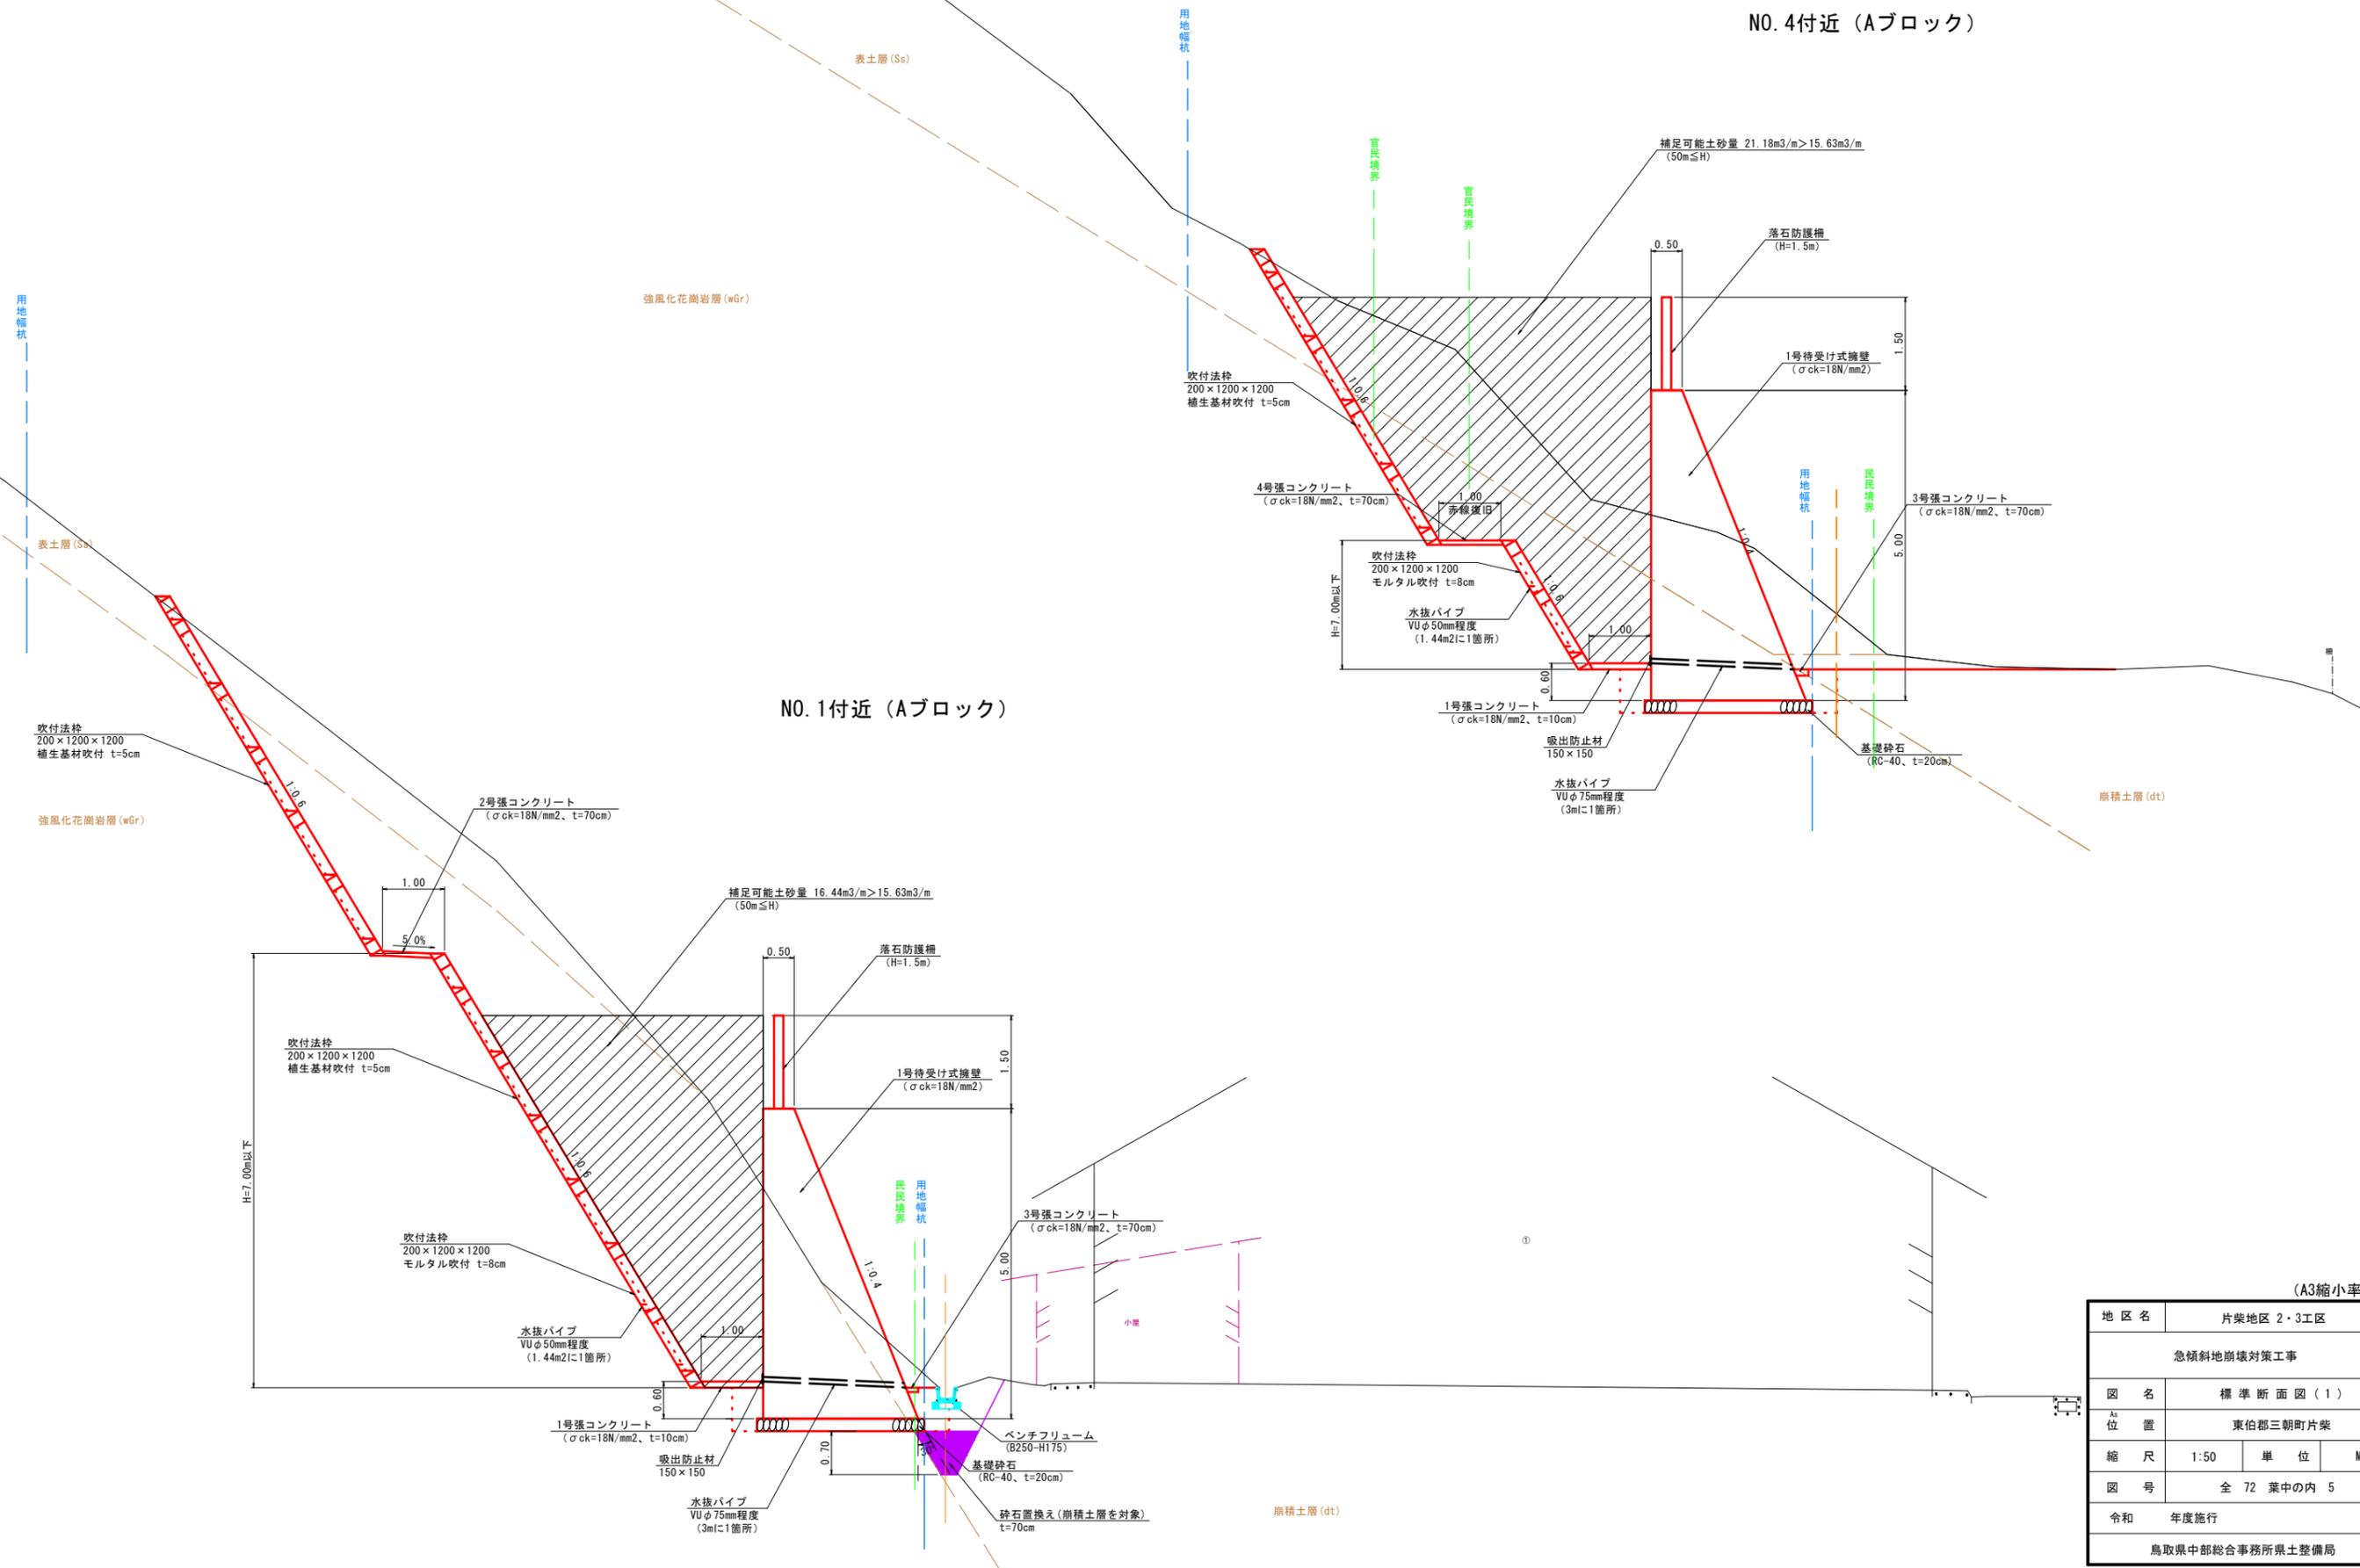

(A3縮小率50%)

地区名	片柴地区 2・3工区		
急傾斜地崩壊対策工事			
図名	標準断面図(1)		
As位置	東伯郡三朝町片柴		
縮尺	1:50	単位	M
図号	全 72 葉中の内 5		
令和	年度施行		
鳥取県中部総合事務所県土整備局			