


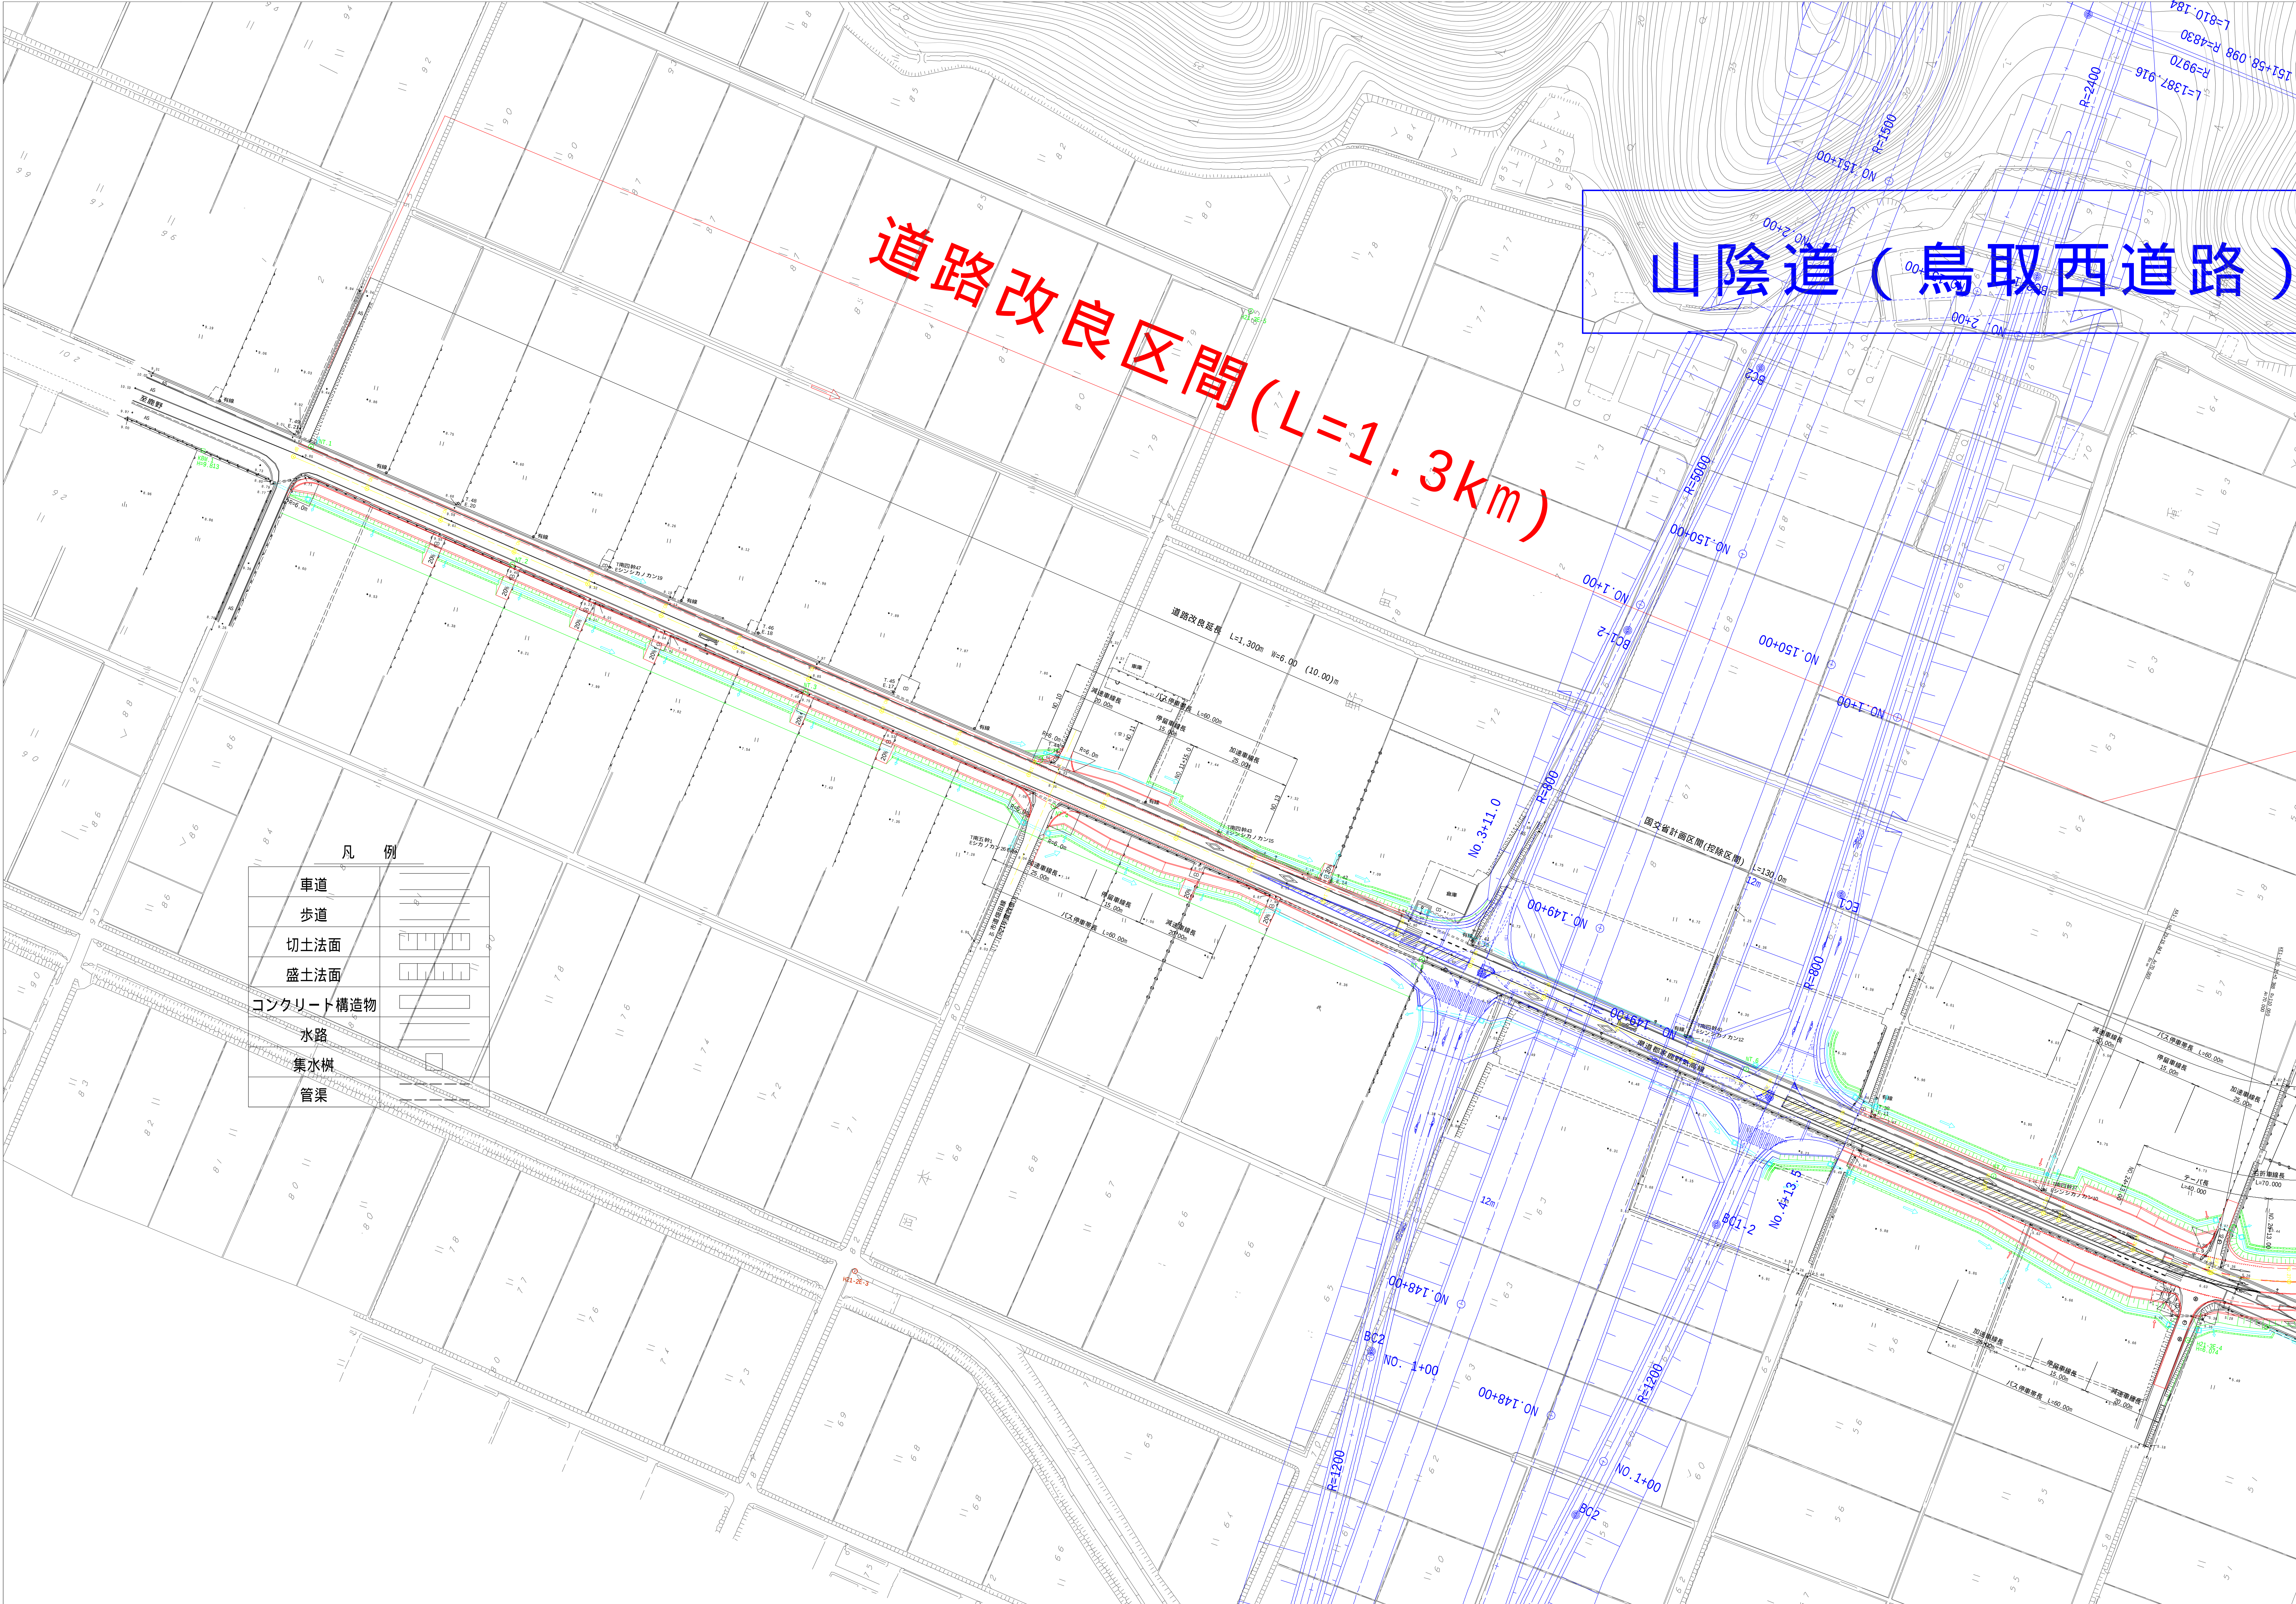

道路改良区間 (L=1.3km)

山陰道 (鳥取西道路)

凡 例	
車道	
歩道	
切土法面	
盛土法面	
コンクリート構造物	
水路	
集水樹	
管渠	