標準横断面図（３）

S=1:100

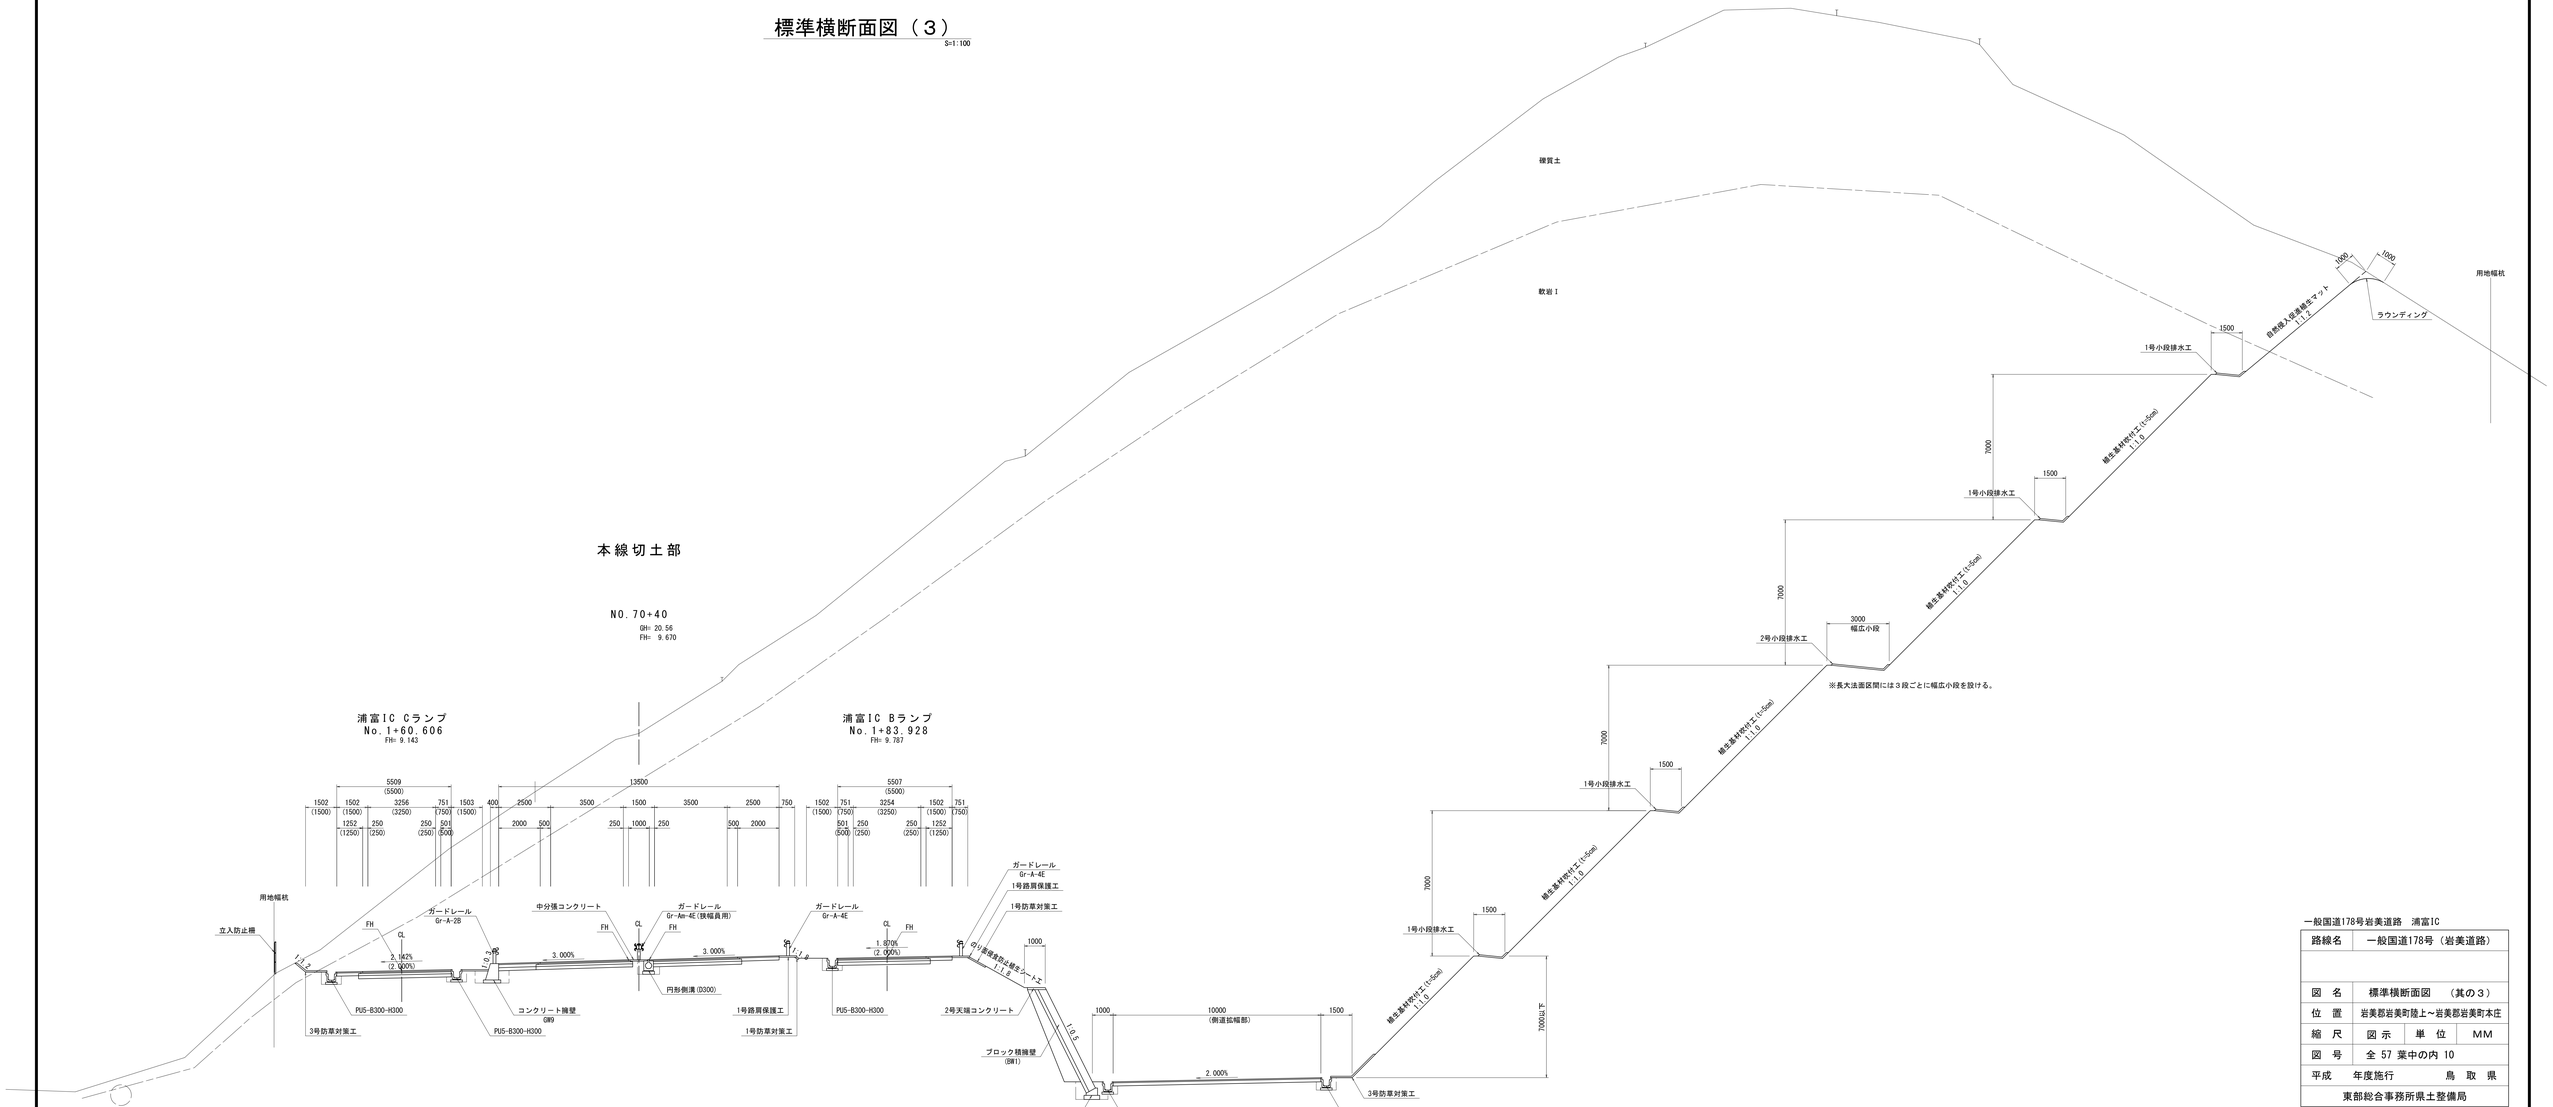

一般国道178号岩美道路　浦富IC

路線名	一般国道178号（岩美道路）		
図　名	標準横断面図　（其の３）		
位　置	岩美郡岩美町陸上～岩美郡岩美町本庄		
縮　尺	図　示	単　位	MM
図　号	全 57 葉中の内 10		
平成　　年度施行	鳥　取　県		
東部総合事務所県土整備局			