


# 景観評価実施箇所位置図

街路宮下十六本松線 (鳥取市千代町~秋里内)

位置図



横断面図

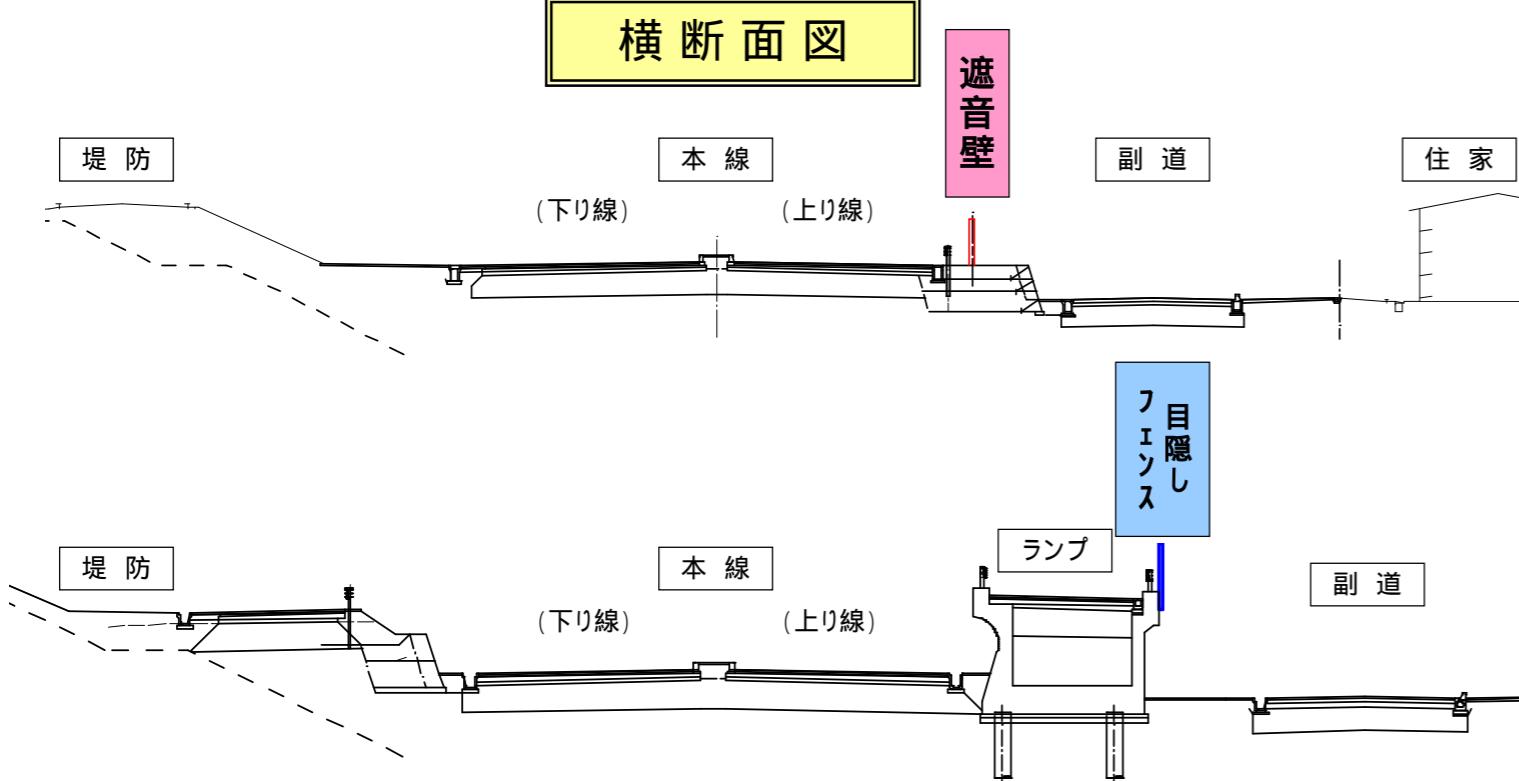

平面図

