



計画標準幅員

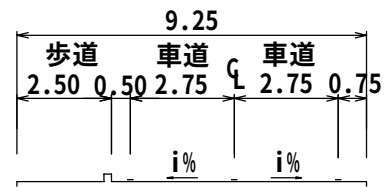

景観予測対比位置図

S=1:5000

県道杣小屋曳田線 計画延長L=1,517m 幅員W=9.25m (6.75m) 歩道W=2.50m

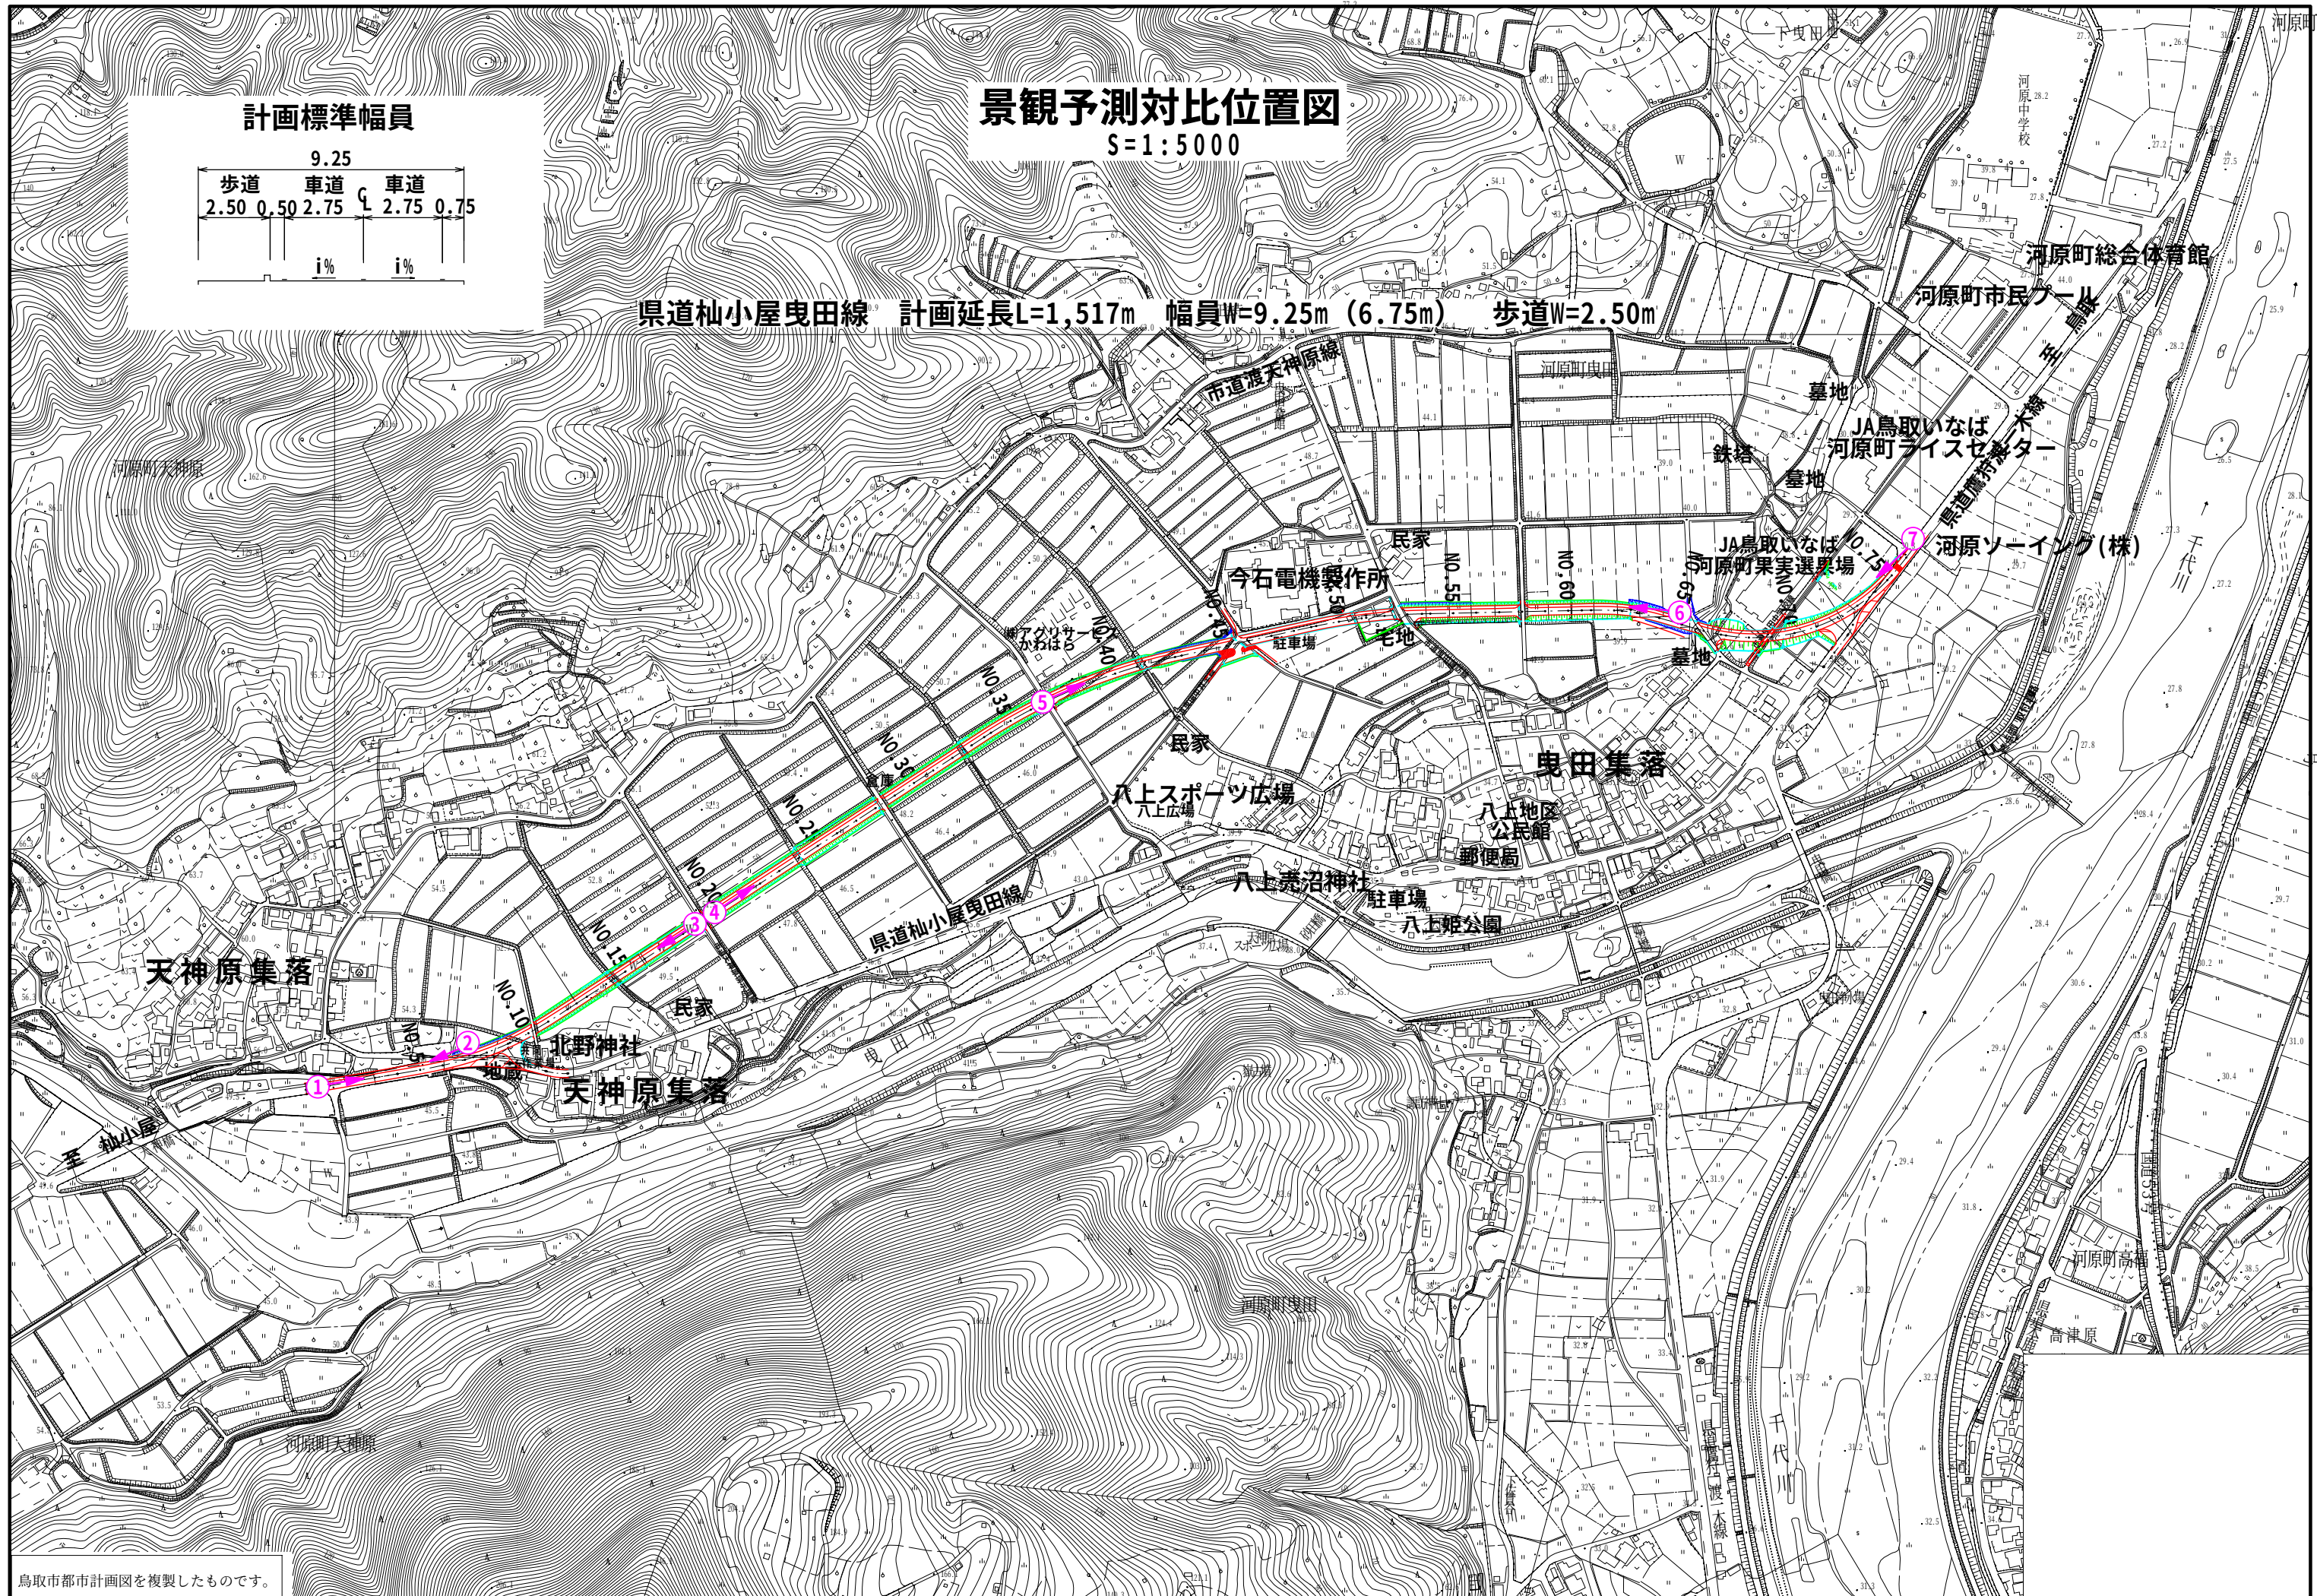



景観予測図

①

NO.1付近からNO.7方向

現況写真



NO.1付近からNO.7方向

改良後イメージ





景観予測図

②

N0.7付近から起点方向

現況写真



N0.7付近から起点方向

改良後イメージ





景観予測図

③

NO.19付近からNO.11方向

現況写真



NO.19付近からNO.11方向

改良後イメージ



景観予測図

④

NO.20付近からNO.30方向

現況写真



NO.20付近からNO.30方向

改良後イメージ





景観予測図

⑤

NO.38付近からNO.45方向

現況写真



NO.38付近からNO.45方向

改良後イメージ





景観予測図

⑥

N0.65付近からNO.55方向

現況写真



N0.65付近からNO.55方向

改良後イメージ



景観予測図

⑦

N0.77付近からNO.70方向

現況写真



N0.77付近からNO.70方向

改良後イメージ

