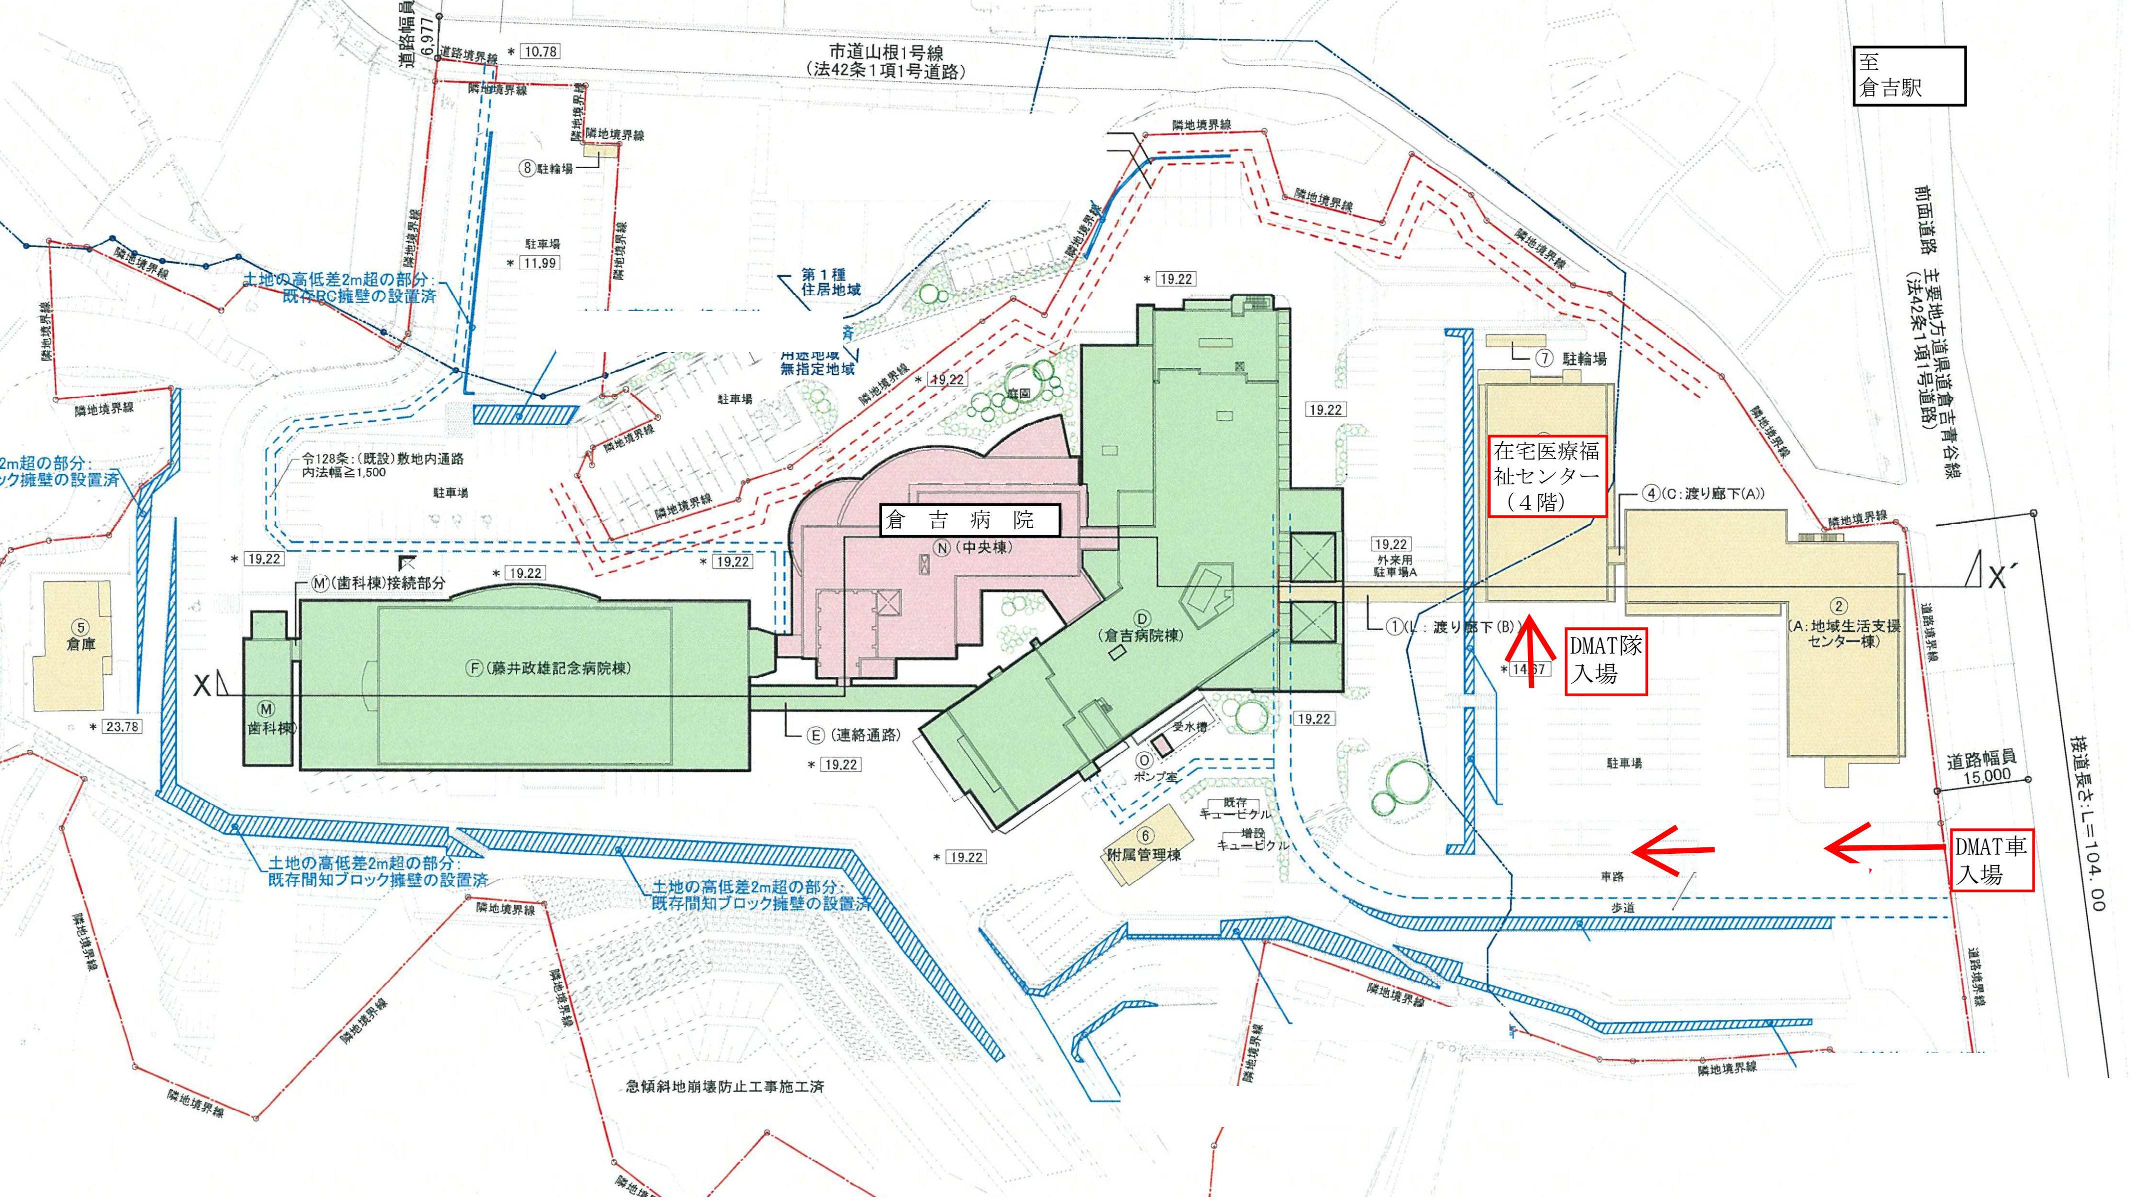
至
倉吉駅
在宅医療福祉センター
（４階）
DMAT隊
入場
DMAT車
入場
倉 吉 病 院
市道山根1号線
(法42条1項1号道路)
道路幅員 6.977
道路境界線
＊10.78
隣地境界線
⑧駐輪場
駐車場
＊11.99
土地の高低差2m超の部分：
既存RC擁壁の設置済
第１種
住居地域
用途地域
無指定地域
駐車場
庭園
＊19.22
令128条：(既設)敷地内通路
内法幅≧1,500
2m超の部分：
ック擁壁の設置済
Ⓜ'(歯科棟)接続部分
Ⓝ(中央棟)
Ⓓ
(倉吉病院棟)
Ⓕ(藤井政雄記念病院棟)
Ⓜ
歯科棟
Ⓔ(連絡通路)
⑤
倉庫
＊23.78
受水槽
Ⓞ
ポンプ室
既存
キュービクル
増設
キュービクル
⑥
附属管理棟
土地の高低差2m超の部分：
既存間知ブロック擁壁の設置済
急傾斜地崩壊防止工事施工済
⑦駐輪場
19.22
外来用
駐車場A
①(L：渡り廊下(B))
④(C：渡り廊下(A))
②
(A：地域生活支援
センター棟)
＊14.67
駐車場
車路
歩道
道路幅員
15,000
接道長さ：L＝104.00
前面道路
主要地方道県道倉吉青谷線
(法42条1項1号道路)
道路境界線
X
X´