




正面図

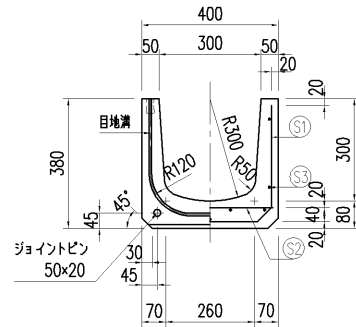

側壁部

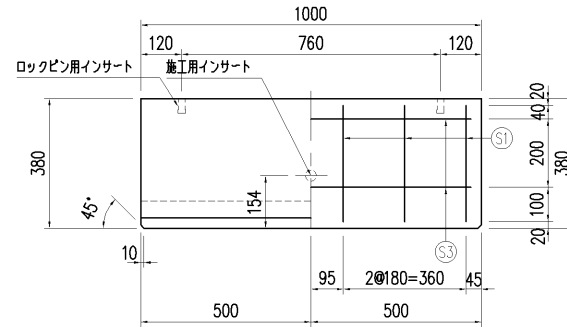


底板部

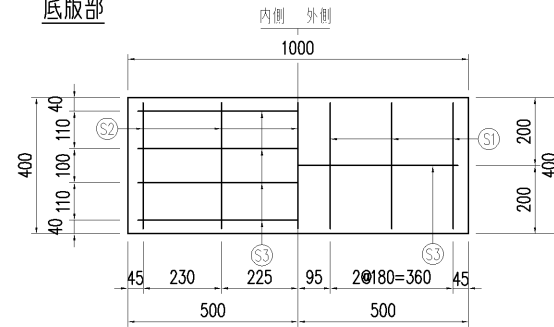

配筋表


	径	長さ	本数	単位重量	重量
S1	D10	994	6	0.560	3.340
S2	D10	370	5	0.560	1.036
S3	D6	940	9	0.249	2.107
鉄筋重量		6.753 kg	SD295A		
製品重量		169 kg			

鉄筋加工図

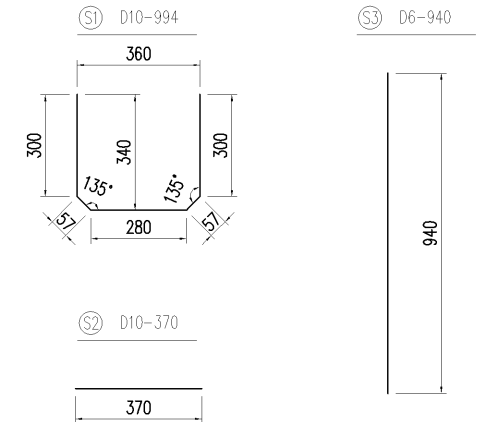


	品名	マルチスリット側溝	設計条件	T-25・縦断・横断	設計基準強度	$\sigma_{ck} = 30\text{N/mm}^2$	図面	A	縮尺	1/15	設計・製図	検図	承認	図面番号	ms1303010-1
	寸法	300×300×1000	図面種別	形状・配筋図	使用鉄筋	SD 295 A	面	3							


断面图

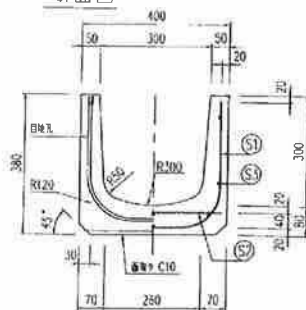

側壁部

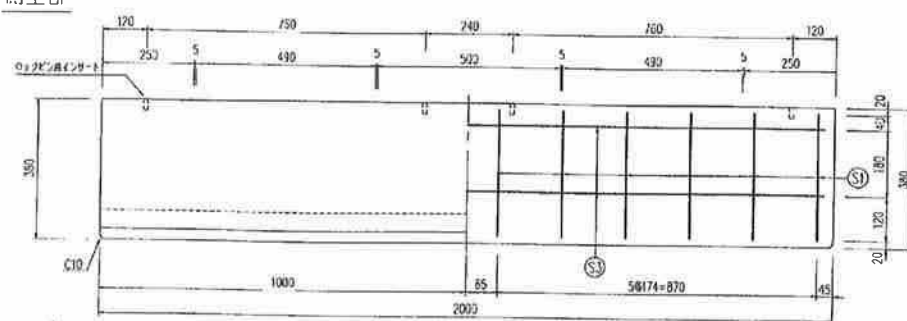

底版部

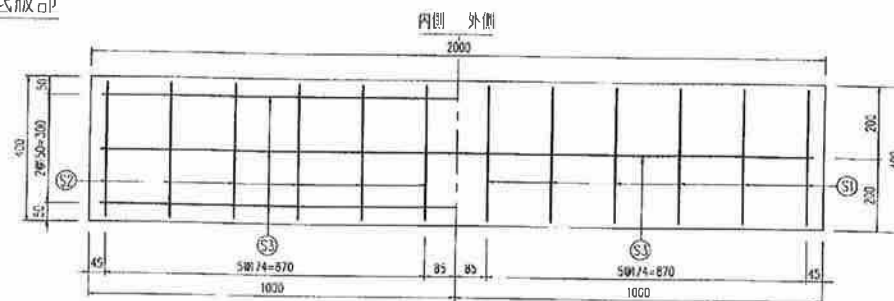


配筋表




	径	長さ	本数	単位重量	重量
S1	D10	954	12	0.560	6.411
S2	D10	370	12	0.560	2.486
S3	D6	1940	8	0.249	3.864

鉄筋重量 12.761 kg SD295
製品重量 337 kg

鉄筋加工図

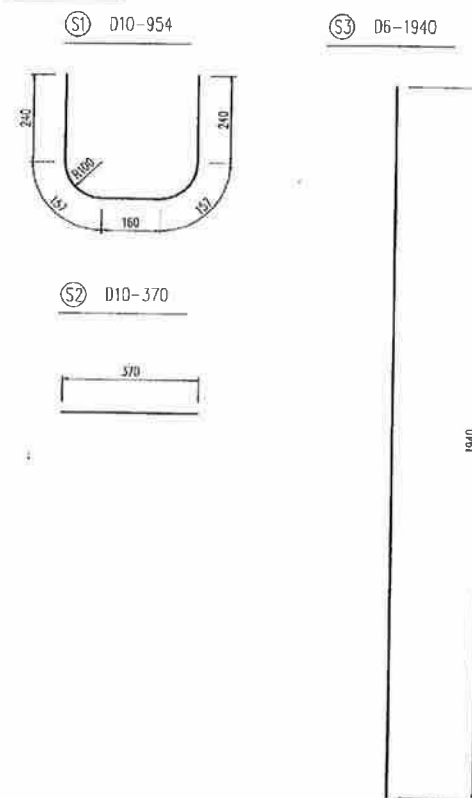


品名	マルチスリット側溝	設計条件	T-25 横断	許容応力度	$\sigma_{cd} = 100 \text{ kg/cm}^2$	縮尺	1/10	設計	製図	承認	図面番号	MS-300×300
寸法	300×300×2000	図面種別	形状・配筋図		$\sigma_{sd} = 1600 \text{ kg/cm}^2$							

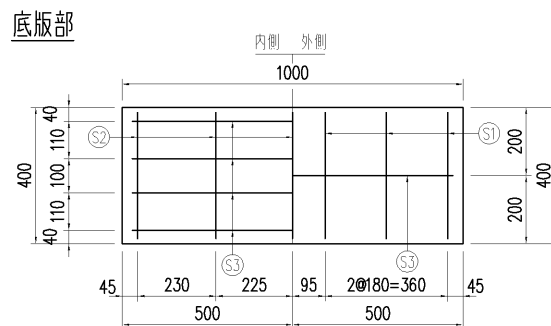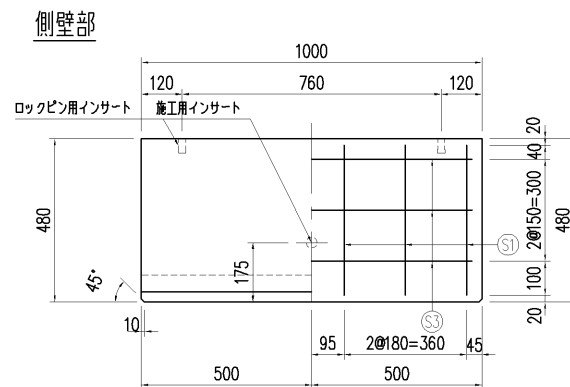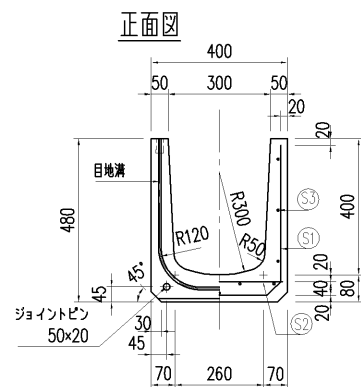

配筋表

	径	長さ	本数	単位重量	重量
S1	D10	1194	6	0.560	4.012
S2	D10	370	5	0.560	1.036
S3	D6	940	11	0.249	2.575
鉄筋重量		7.623 kg	SD295A		
製品重量		198 kg			

鉄筋加工図


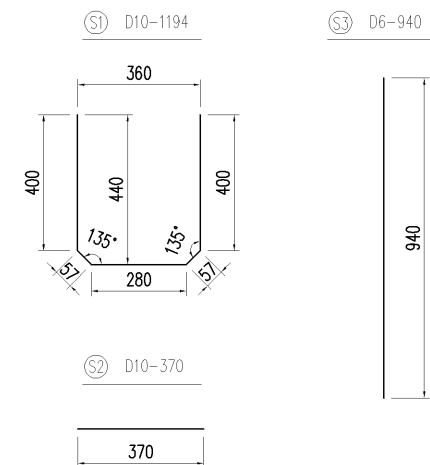


品名	マルチスリット側溝	設計条件	T-25・縦断、横断	設計基準強度	$\sigma_{ck} = 30N/mm^2$	図面	A	縮尺	1/15	設計・製図	検図	承認	図面番号	ms1304010-1
寸法	300×400×1000	図面種別	形状・配筋図	使用鉄筋	SD 295 A	図面	3	尺	15	図面	図面	図面		




配筋表

	径	長さ	本数	単位重量	重量
S1	D10	1194	12	0.560	8.024
S2	D10	370	10	0.560	2.072
S3	D6	1940	11	0.249	5.314
鉄筋重量					15.410 kg SD295A
製品重量					395 kg

鉄筋加工図

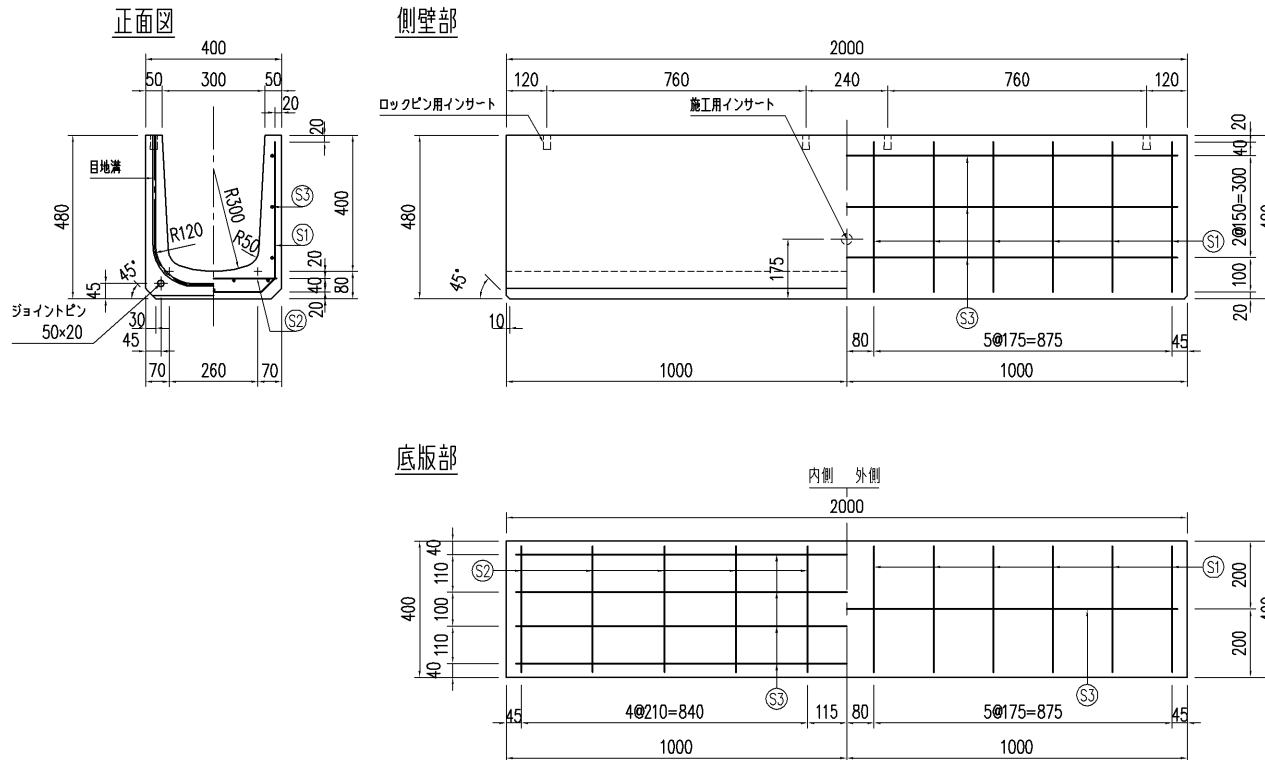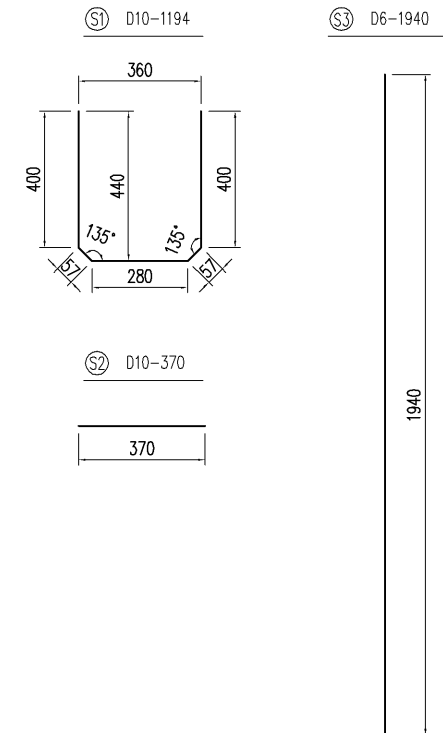

品名	マルチスリット側溝	設計条件	T-25・縦断・横断	設計基準強度	$\sigma_{ck} = 30\text{N/mm}^2$	図面	A	縮尺	1/15	設計・製図	検図	承認	図面番号	ms1304020-1
寸法	300×400×2000	図面種別	形状・配筋図	使用鉄筋	SD 295 A	面	3	尺						

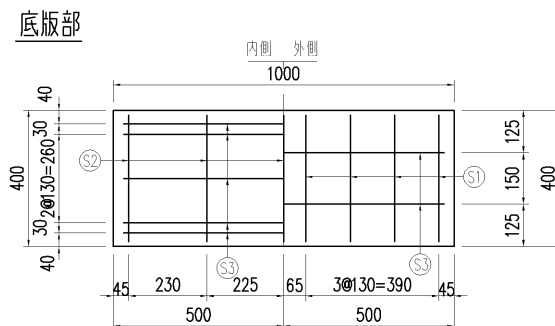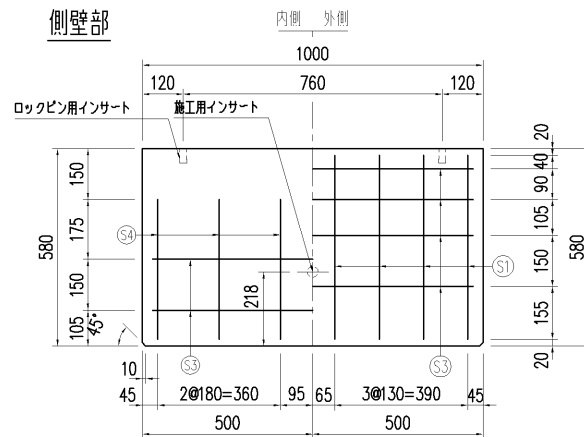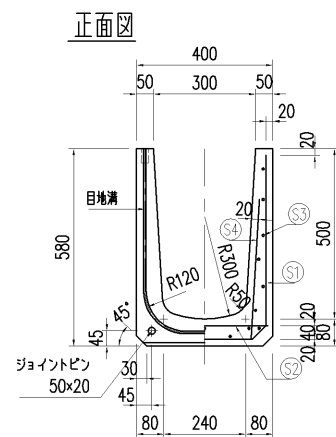


配筋表

	径	長さ	本数	単位重量	重量
S1	D10	1394	8	0.560	6.245
S2	D10	370	5	0.560	1.036
S3	D6	940	19	0.249	4.447
S4	D6	410	12	0.249	1.225
鉄筋重量		12.953 kg	SD295A		
製品重量		237 kg			

鉄筋加工図


S1 D10-1394

S3 D6-940

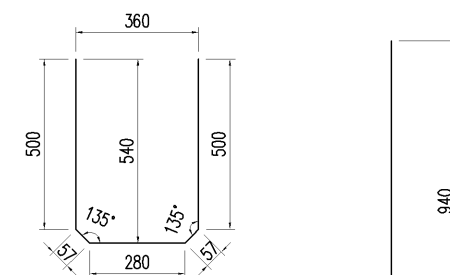


S2 D10-370


S4 D6-410

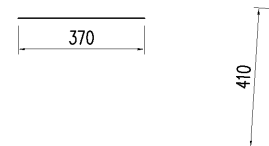


品名	マルチスリット側溝	設計条件	T-25・縦断、横断	設計基準強度	$\sigma_{ck} = 30\text{N/mm}^2$	図面	A	縮尺	1/15	設計・製図	検図	承認	図面番号	ms1305010-1
	寸法		形状・配筋図		使用鉄筋					図面	面	尺		

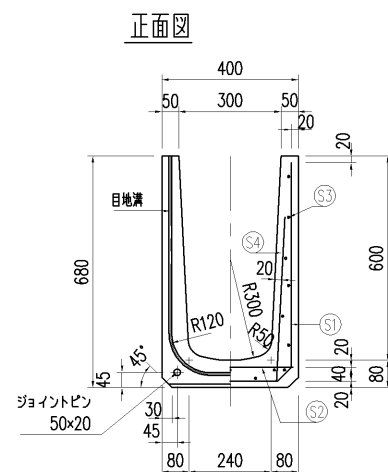

側壁部

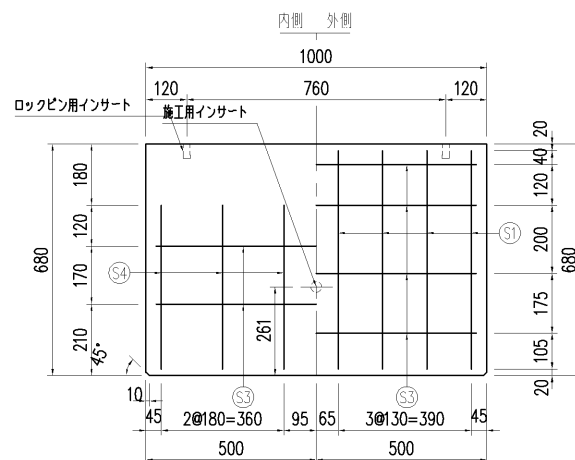


底板部

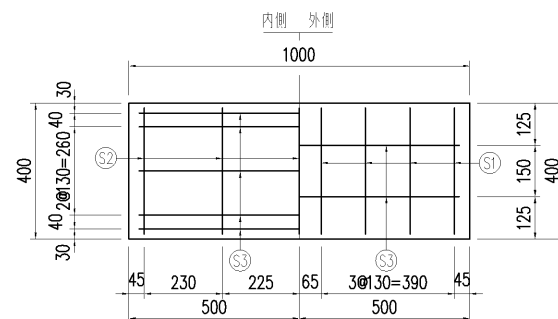




配筋表

	径	長さ	本数	単位重量	重量
S1	D10	1594	8	0.560	7.141
S2	D10	370	5	0.560	1.036
S3	D6	940	19	0.249	4.447
S4	D6	480	12	0.249	1.434
鉄筋重量				14.058 kg	SD295A
製品重量				268 kg	

鉄筋加工図

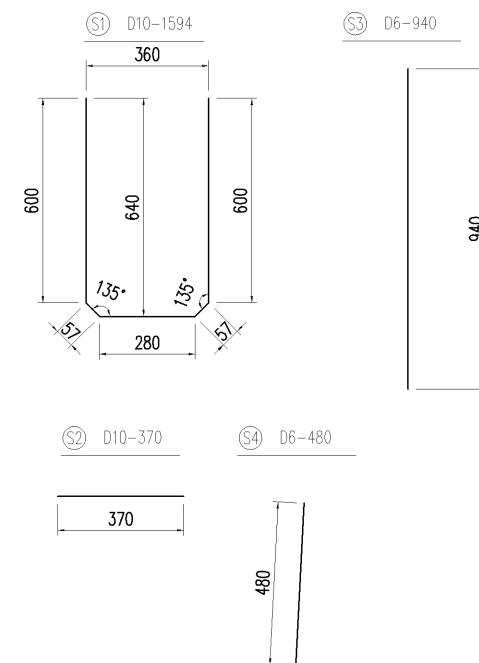


品名	マルチスリット側溝	設計条件	T-25・縦断、横断	設計基準強度	$\sigma_{ck} = 30\text{N/mm}^2$	図面	A	縮尺	1/15	設計・製図	検図	承認	図面番号	ms1306010-1
	寸法	300×600×1000	図面種別	形状・配筋図	使用鉄筋	SD 295 A	3	15	15	栄	栄	栄		

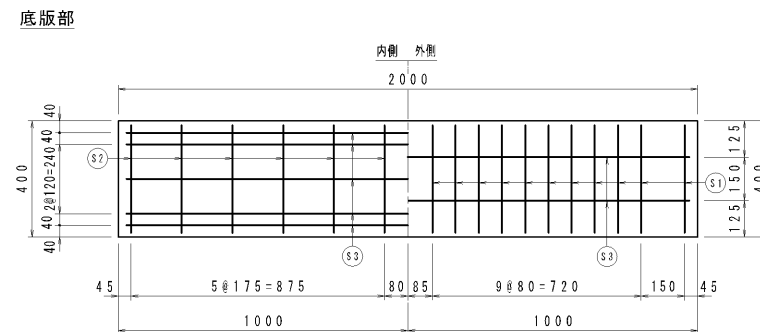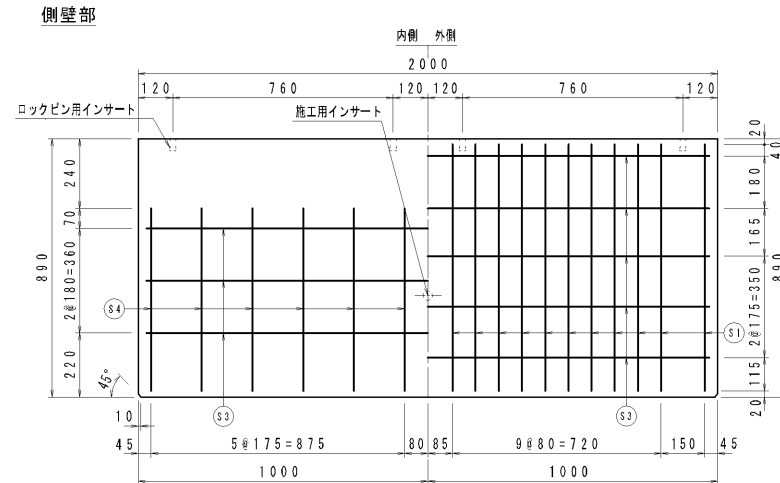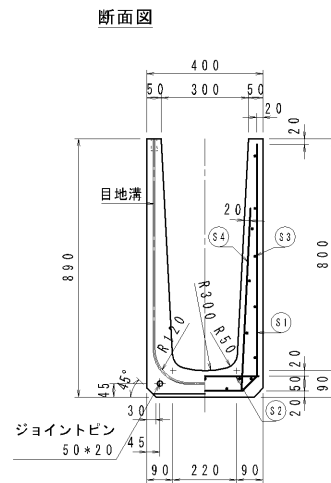

配筋表

	径	長さ	本数	単位重量	重量
S1	D10	2002	22	0.560	24.665
S2	D6	370	12	0.249	1.106
S3	D6	1940	23	0.249	11.110
S4	D6	630	24	0.249	3.765
鉄筋重量 40.646 kg S D 295 A					
製品重量 716 kg					


鉄筋加工図

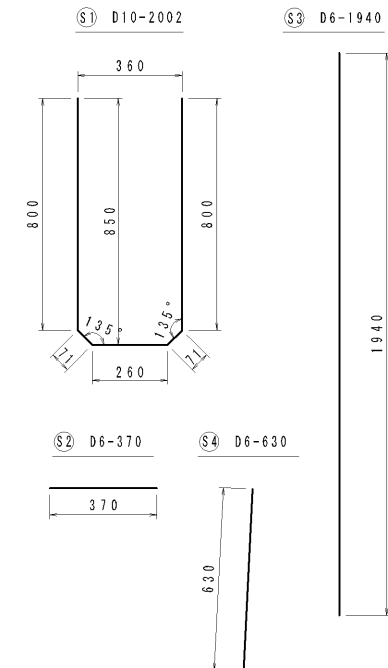


品名	マルチスリット側溝	縮尺	
規格・寸法	300×800×2000 (T-25 縦断, 横断)	図面番号	

[illegible]

	径	長さ	本数	単位重量	重量
S1	D10	2184	14	0.560	17.123
S2	D10	370	5	0.560	1.036
S3	D6	940	22	0.249	5.149
S4	D6	670	16	0.249	2.669
鉄筋重量 25.977 kg				SD295A	
製品重量 415 kg					

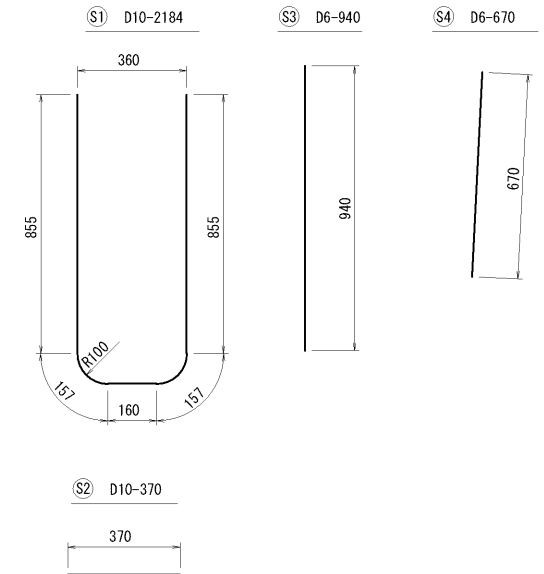


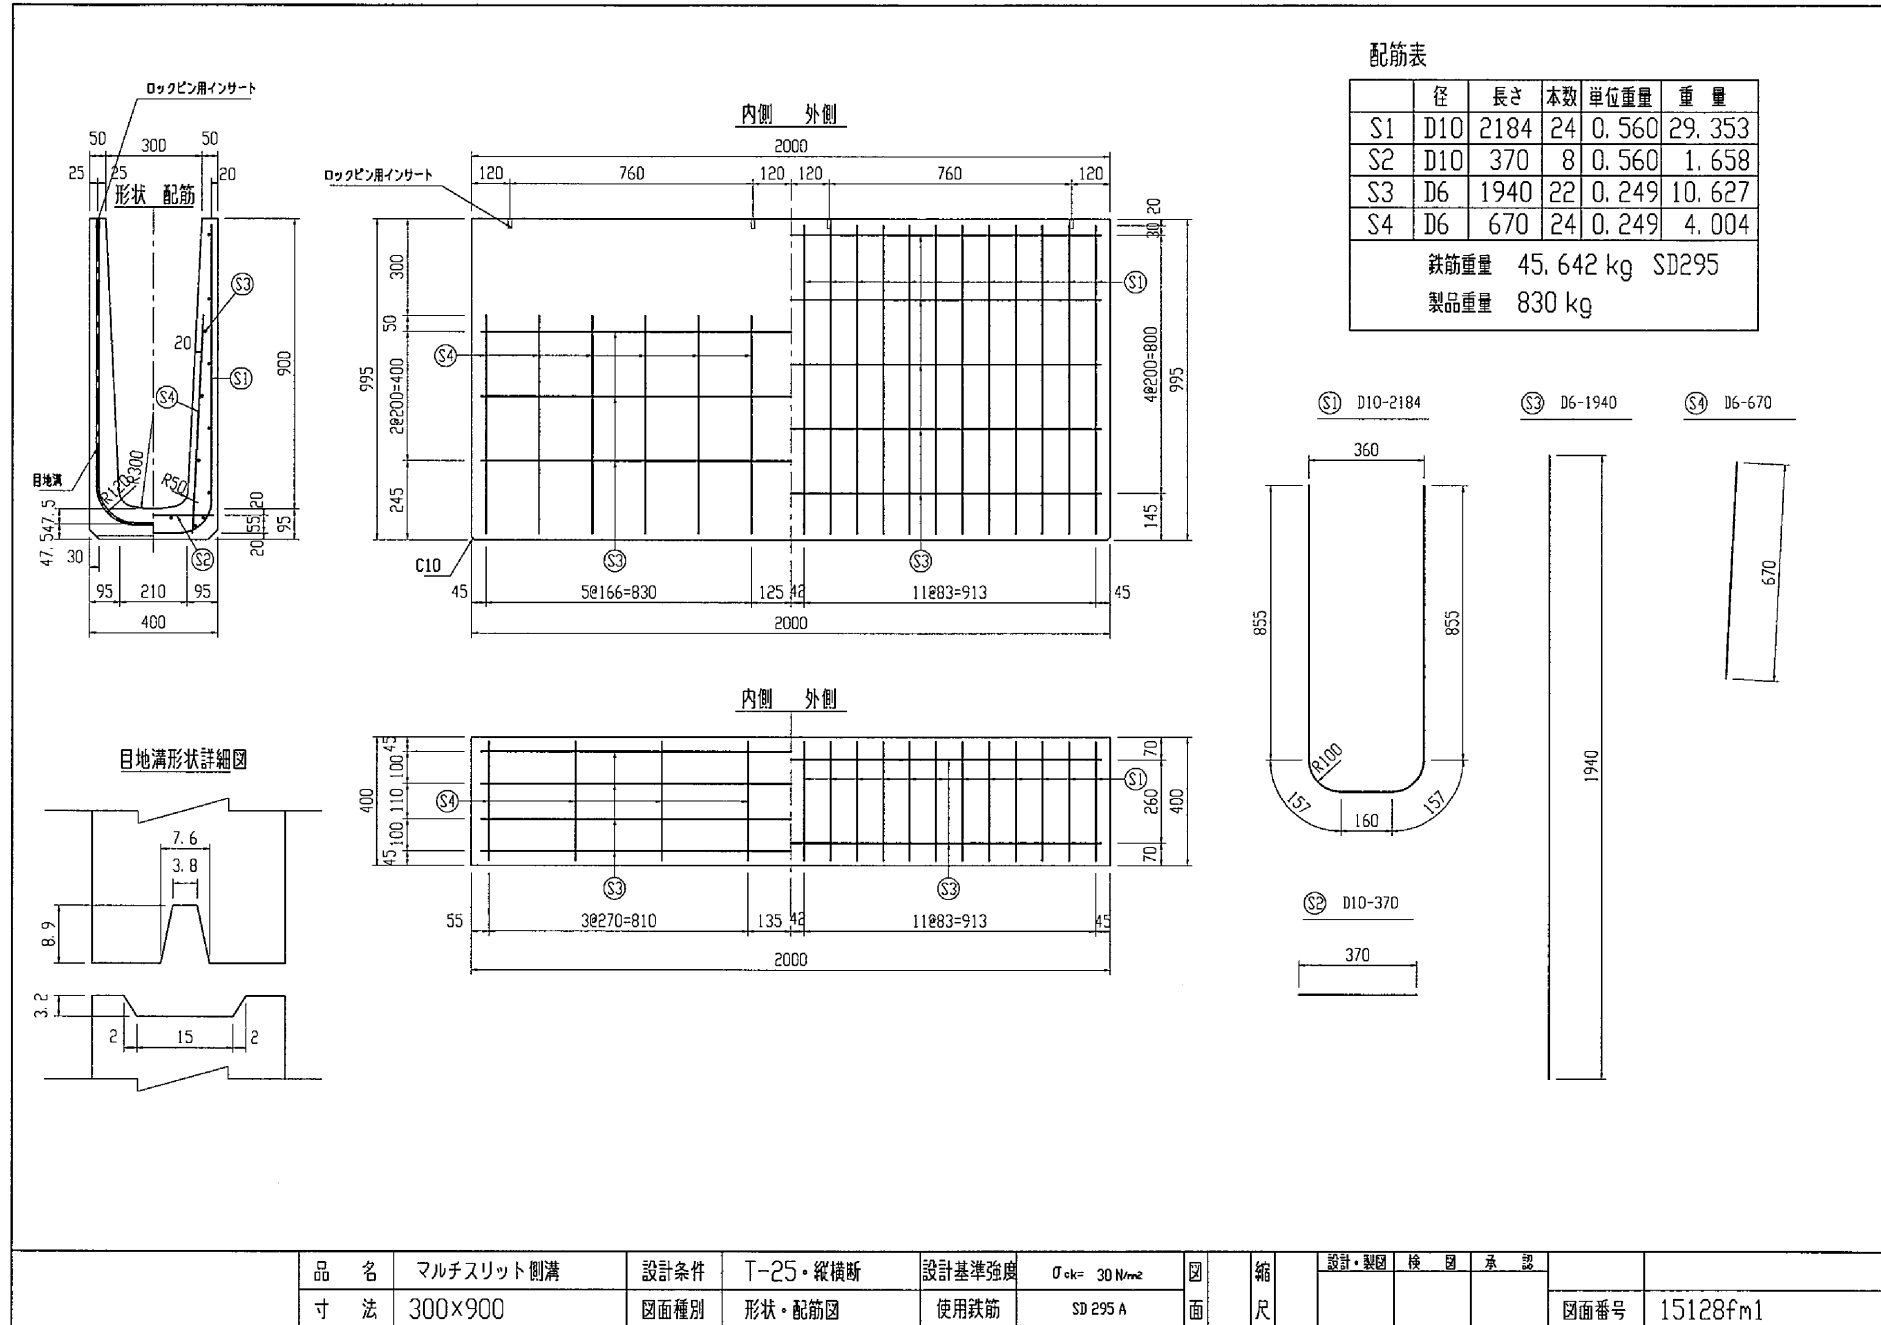


配筋表

種別	No	径(mm)	長さ(mm)	本数	単位重量(kg/m)	重量(kg)	備考
鉄筋	S1	D10	1722	10	0.560	9.643	
	S2	D10	490	5	0.560	1.372	
	S3	D6	940	19	0.249	4.447	
	S4	D6	470	12	0.249	1.404	
	SD295A D6					5.852 kg	
	SD295A D10					11.015 kg	
	総 合 計					16.867 kg	
コンクリート	体積(m3)			単位体積重量(kg/m3)		参考重量(kg)	
	0.132			2450		323	


鉄筋加工図

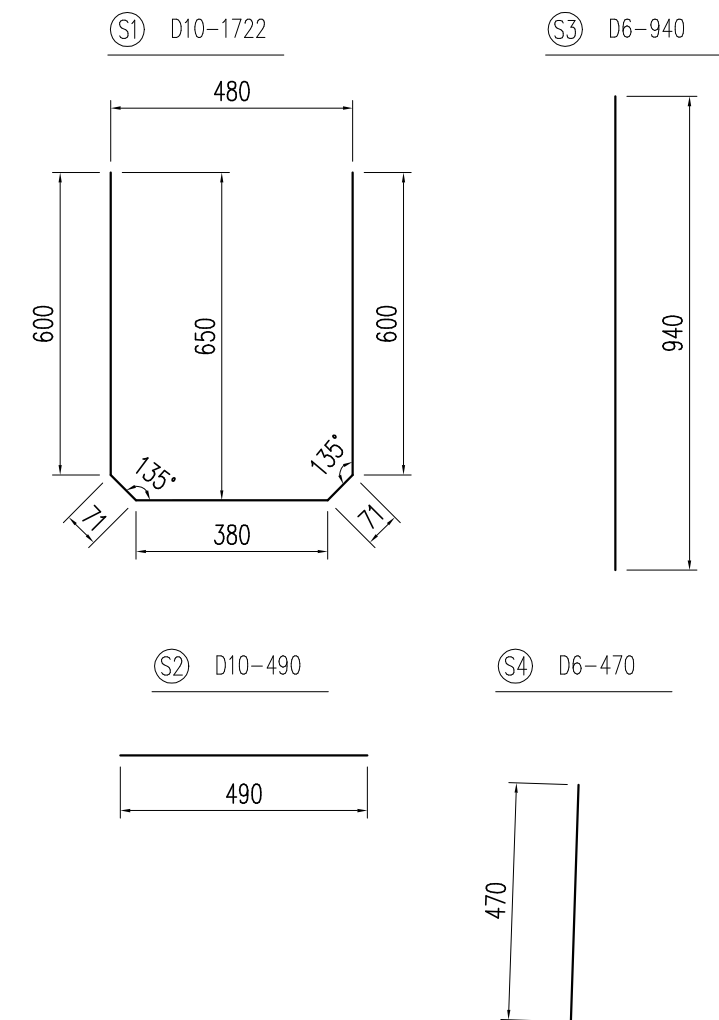


正面図

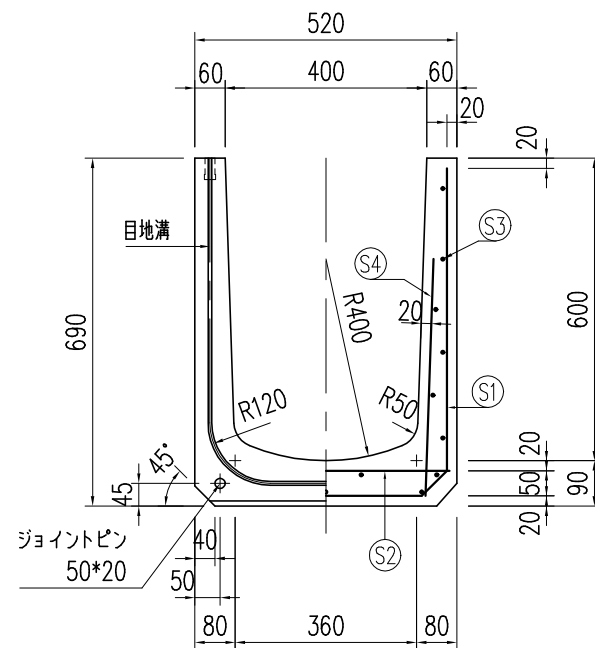



側壁部

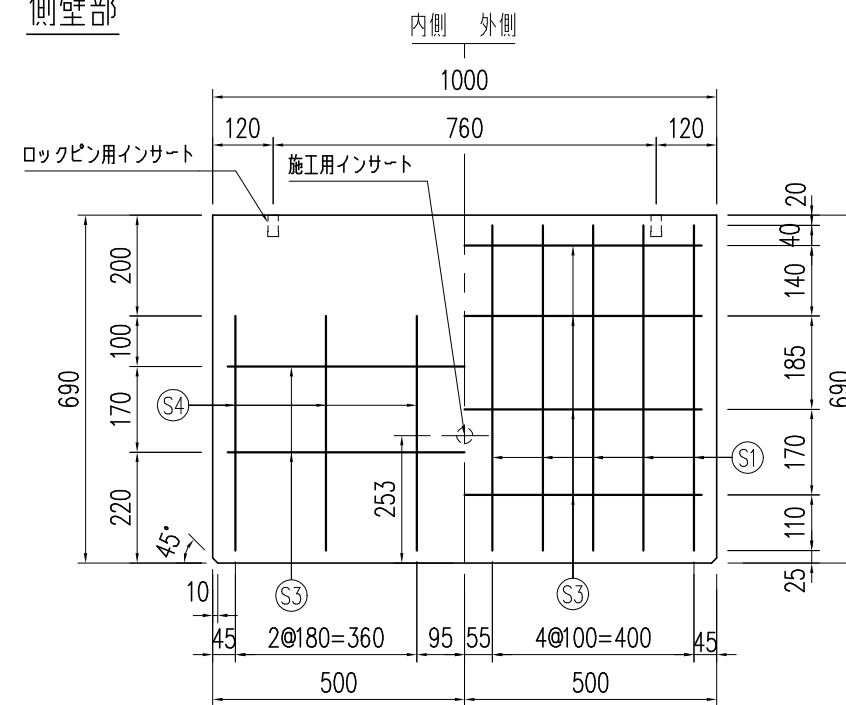

底版部

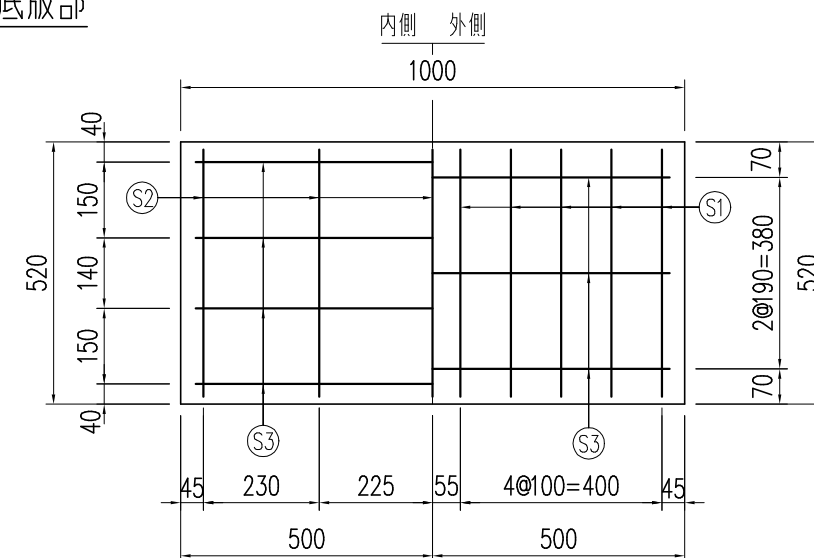


	品 名	マルチスリット側溝	設計条件	T-25・縦断、横断	設計基準強度	$\sigma_{ck} = 30 \text{ N/mm}^2$	図 面	A 3	縮 尺	1 15	設計・製図	検 図	承 認	図面番号	ms1406010-1
	寸 法	400×600×1000	図面種別	形状・配筋図	使用鉄筋	SD 295 A									

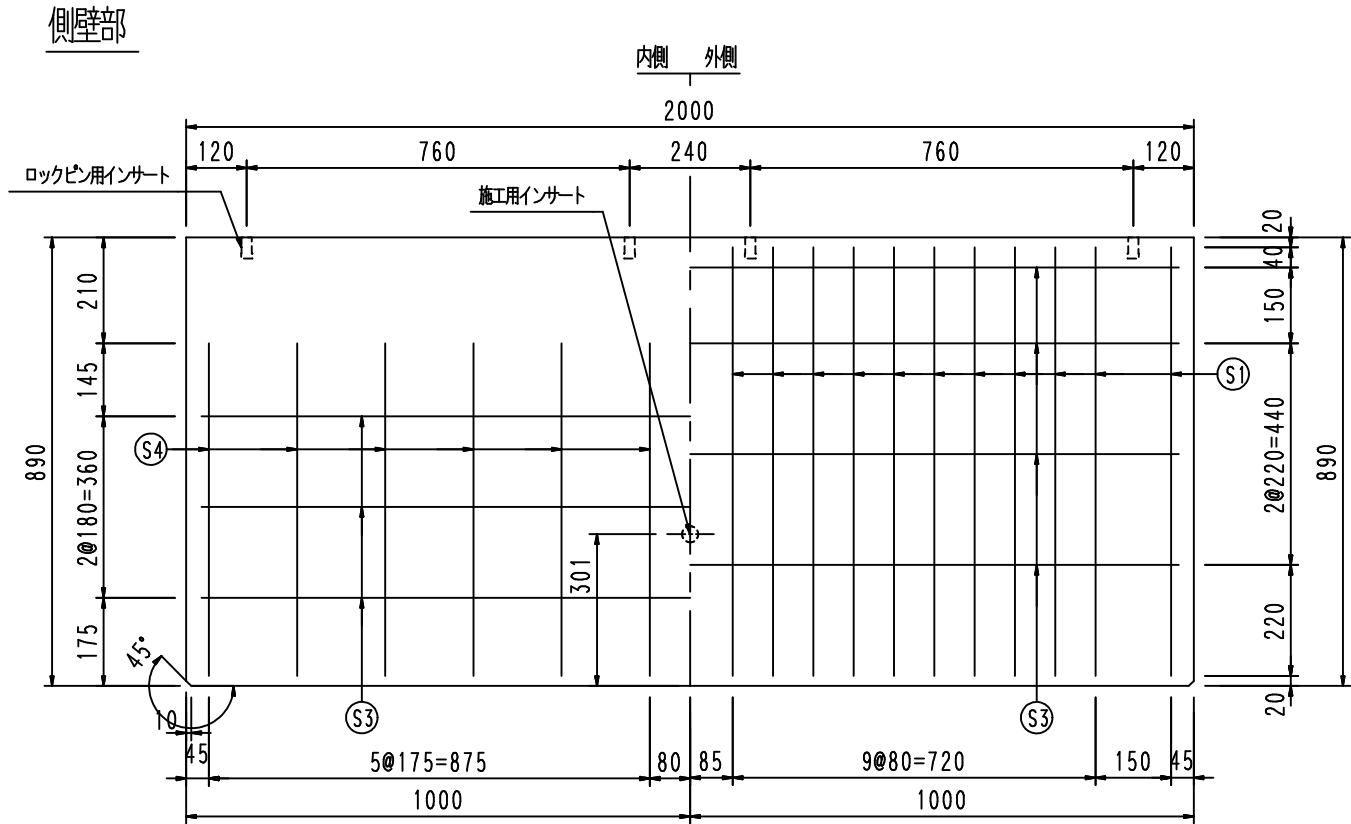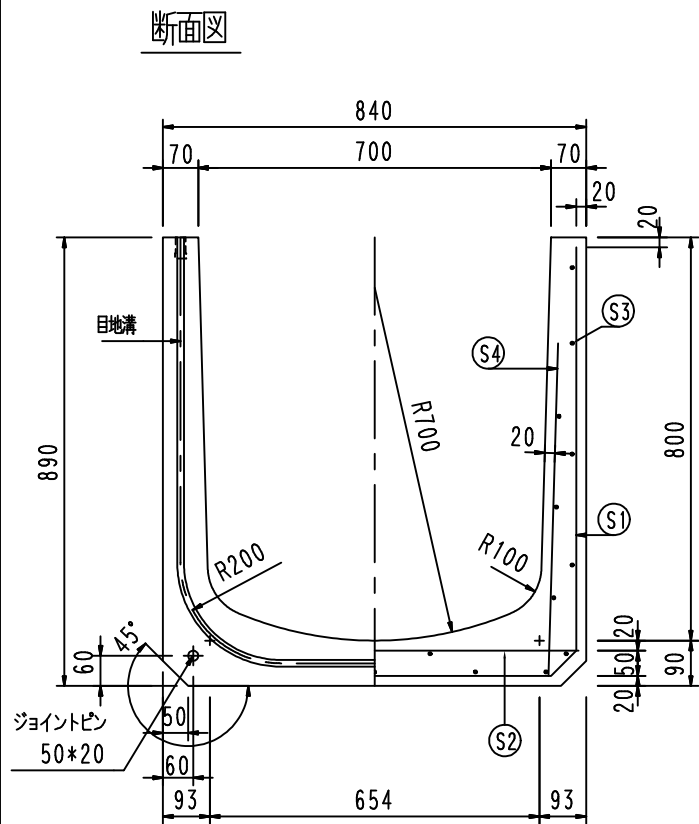


配筋表

	径	長さ	本数	単位重量	重 量
S1	D10	2442	22	0.560	30.085
S2	D10	810	18	0.560	8.165
S3	D6	1940	23	0.249	11.110
S4	D6	660	24	0.249	3.944
鉄筋重量					53.304 kgSD295A
製品重量					1089 kg

鉄筋加工図

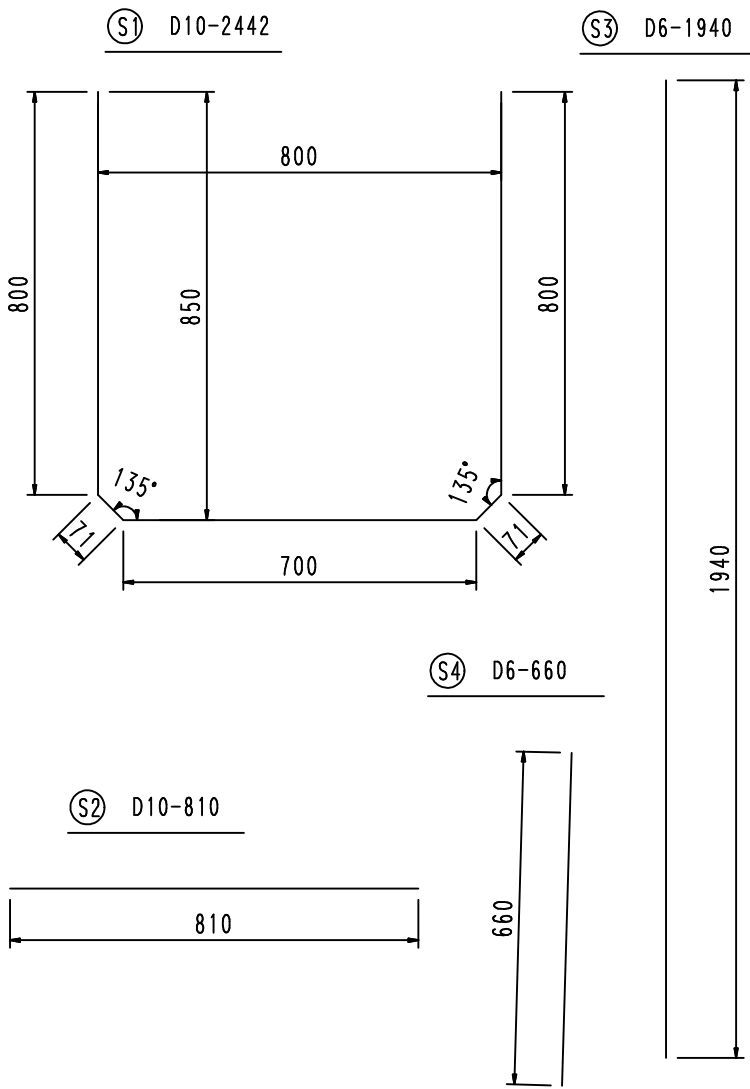

底板部

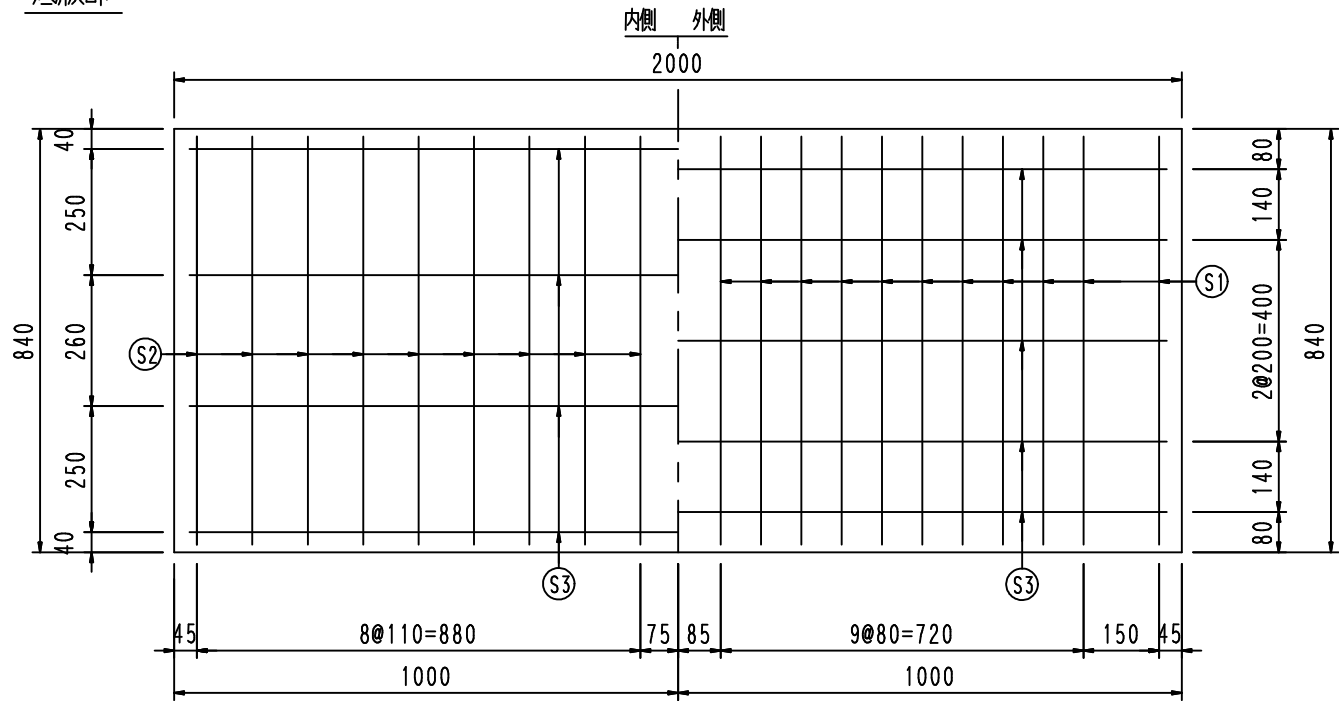

	品 名	マルチスリット側溝	設計条件	T-25・縦断、横断	設計基準強度	$\sigma_{ck} = 30\text{N/mm}^2$ ホック	図 面	A 3	縮 尺	1 15	設計・製図	検 図	承 認	図面番号	19802fm1
	寸 法	700*800*2000	図面種別	形状・配筋図	使用鉄筋	SD 295 A									